

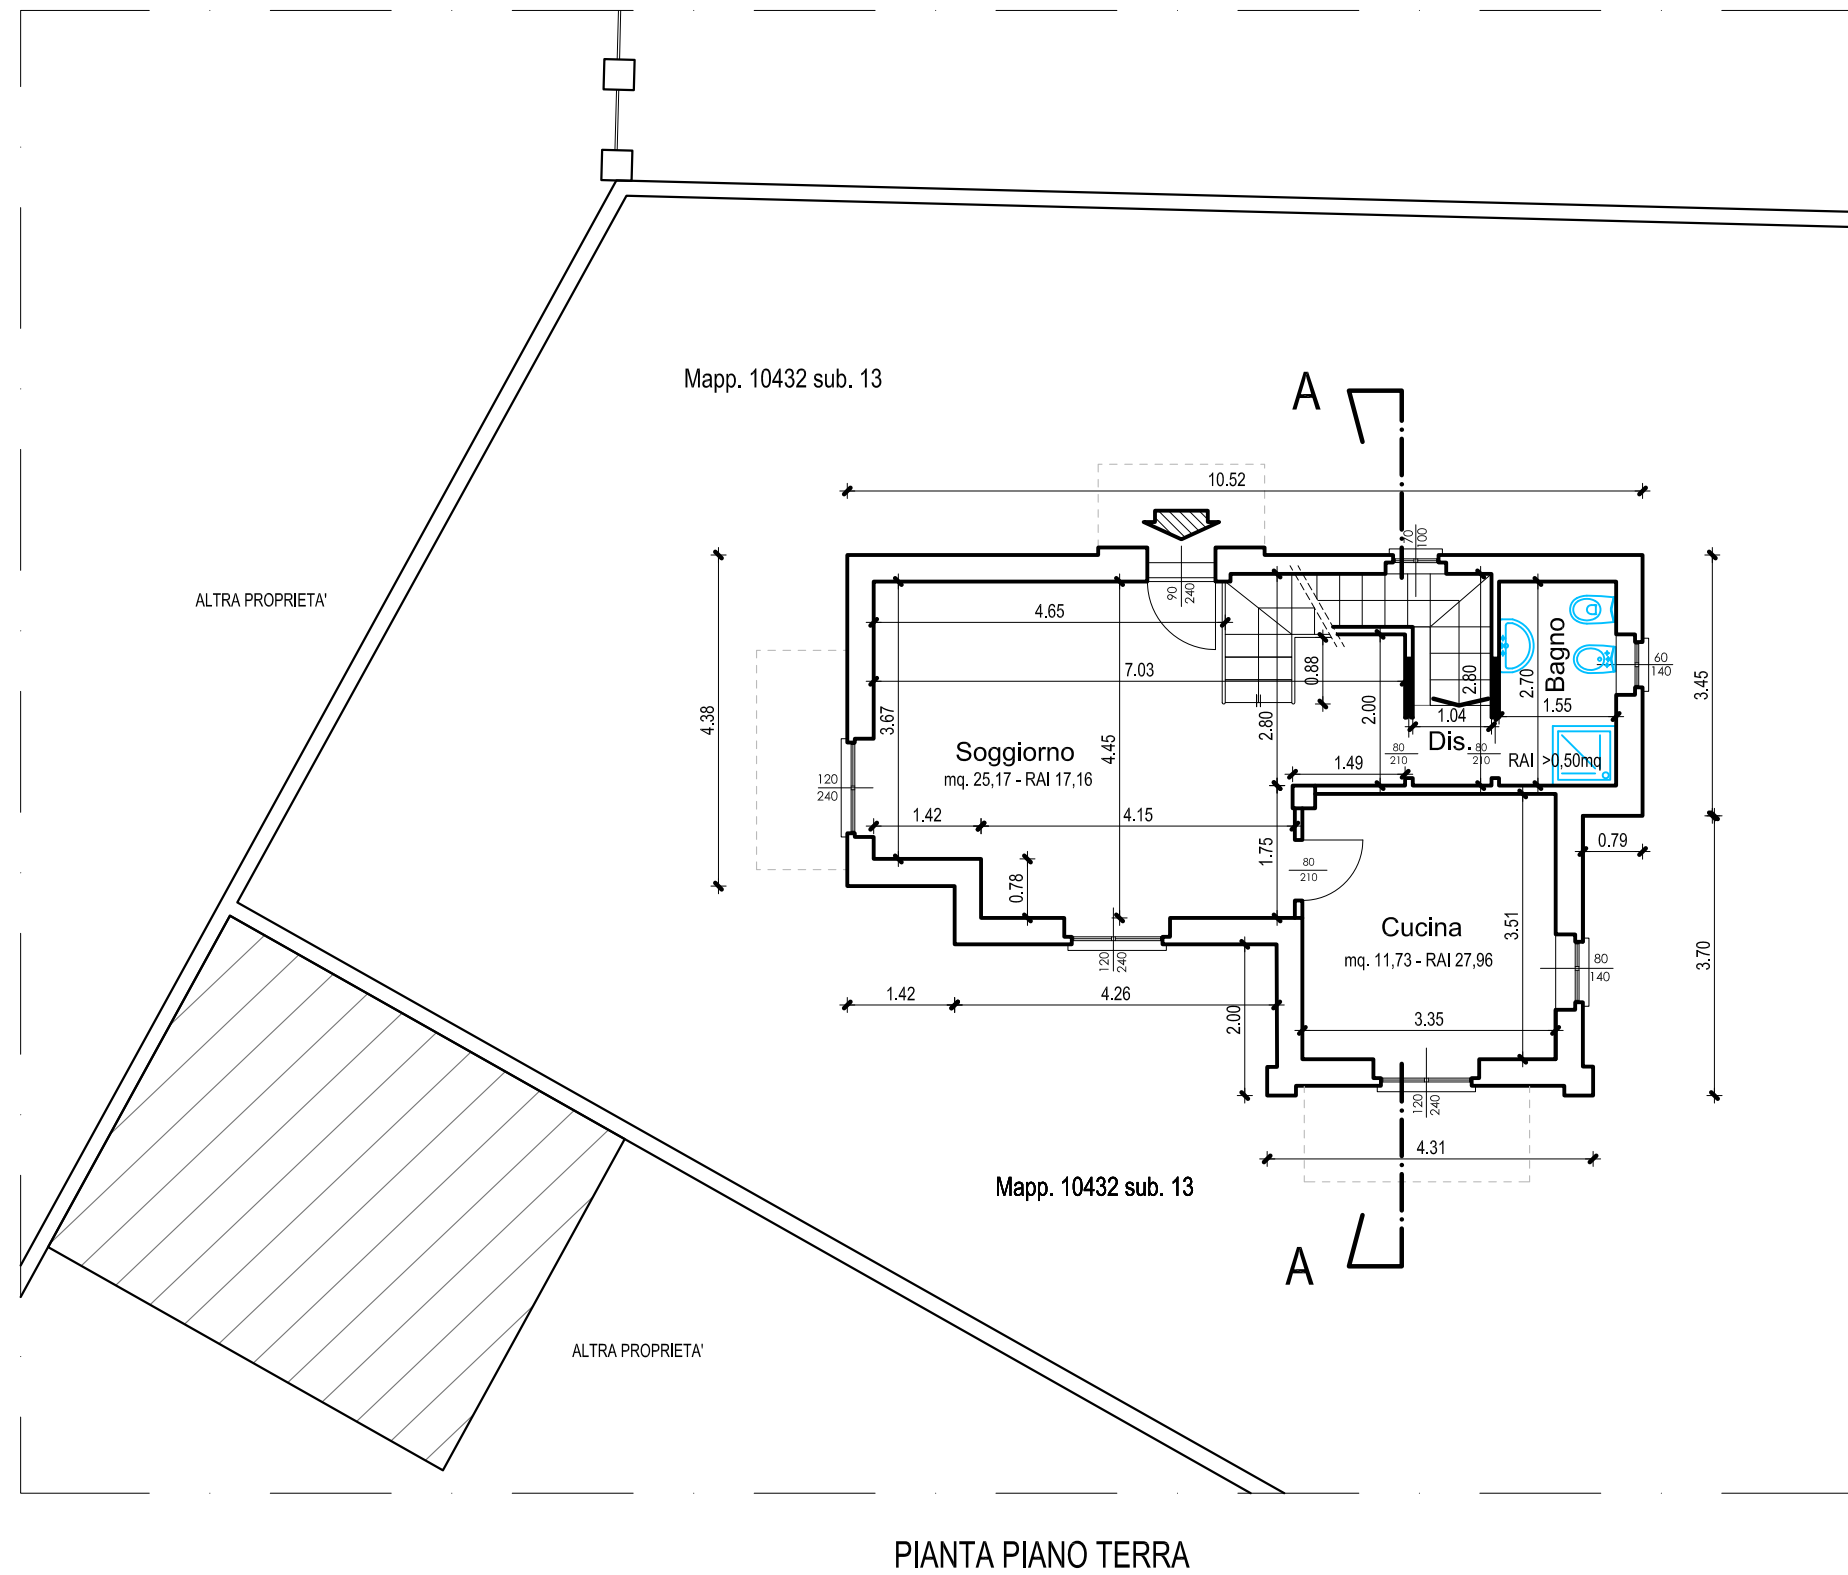
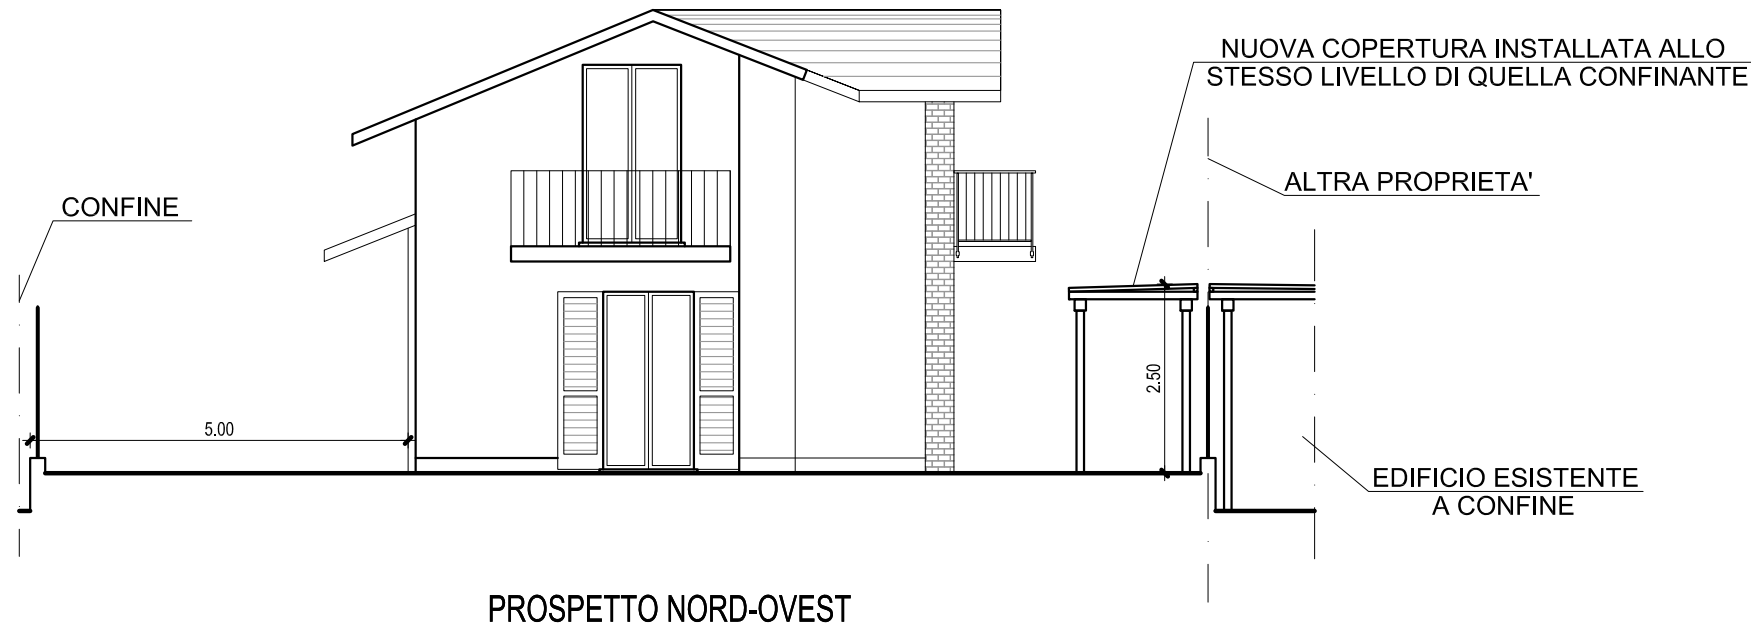
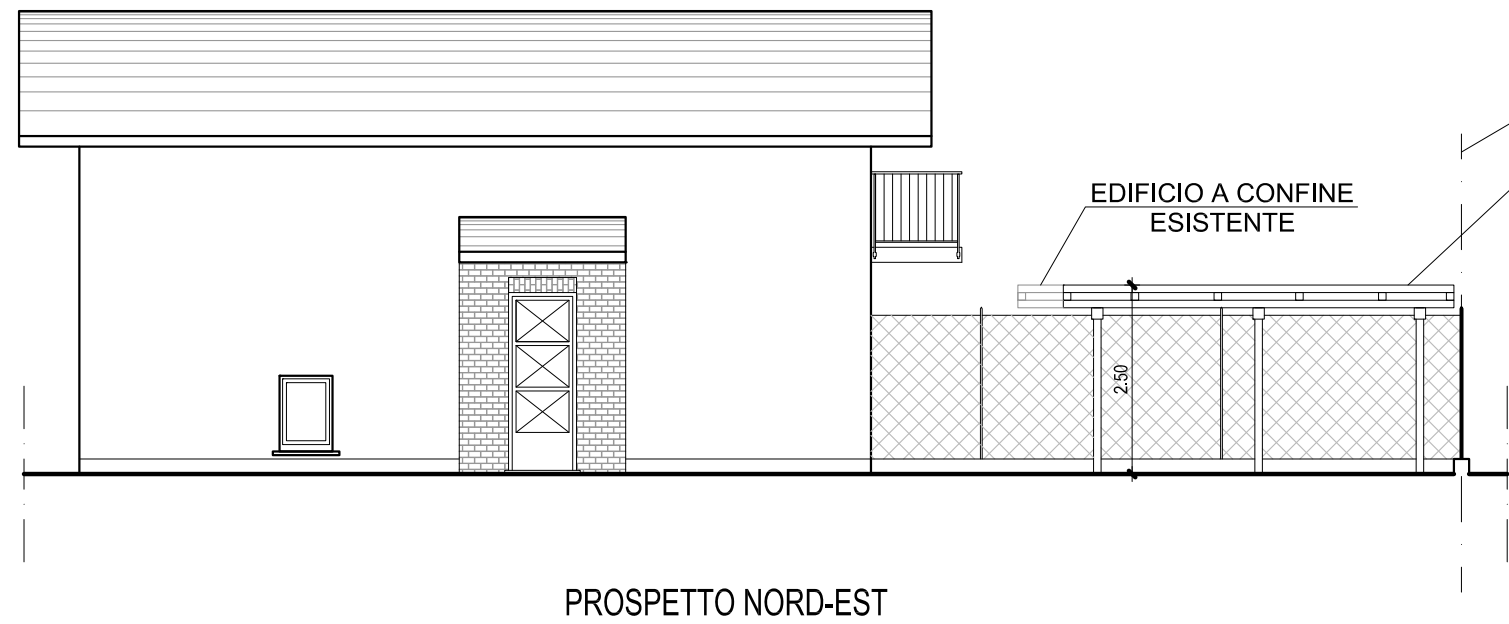
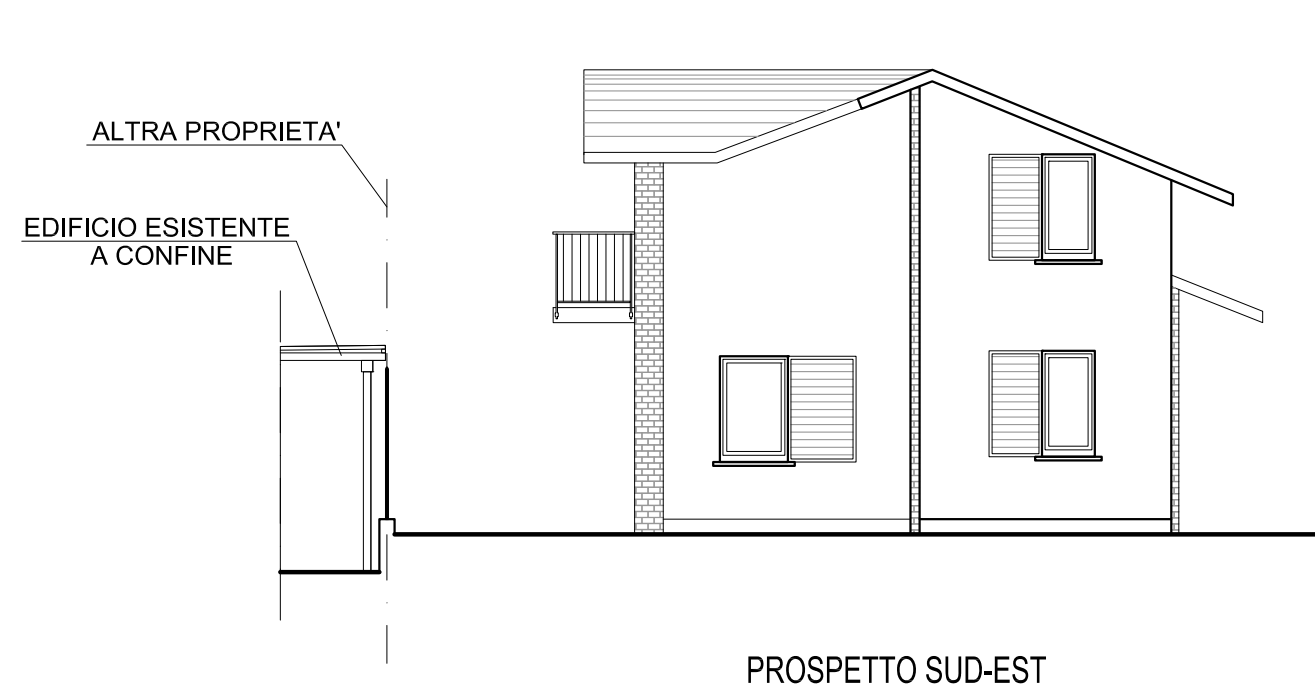


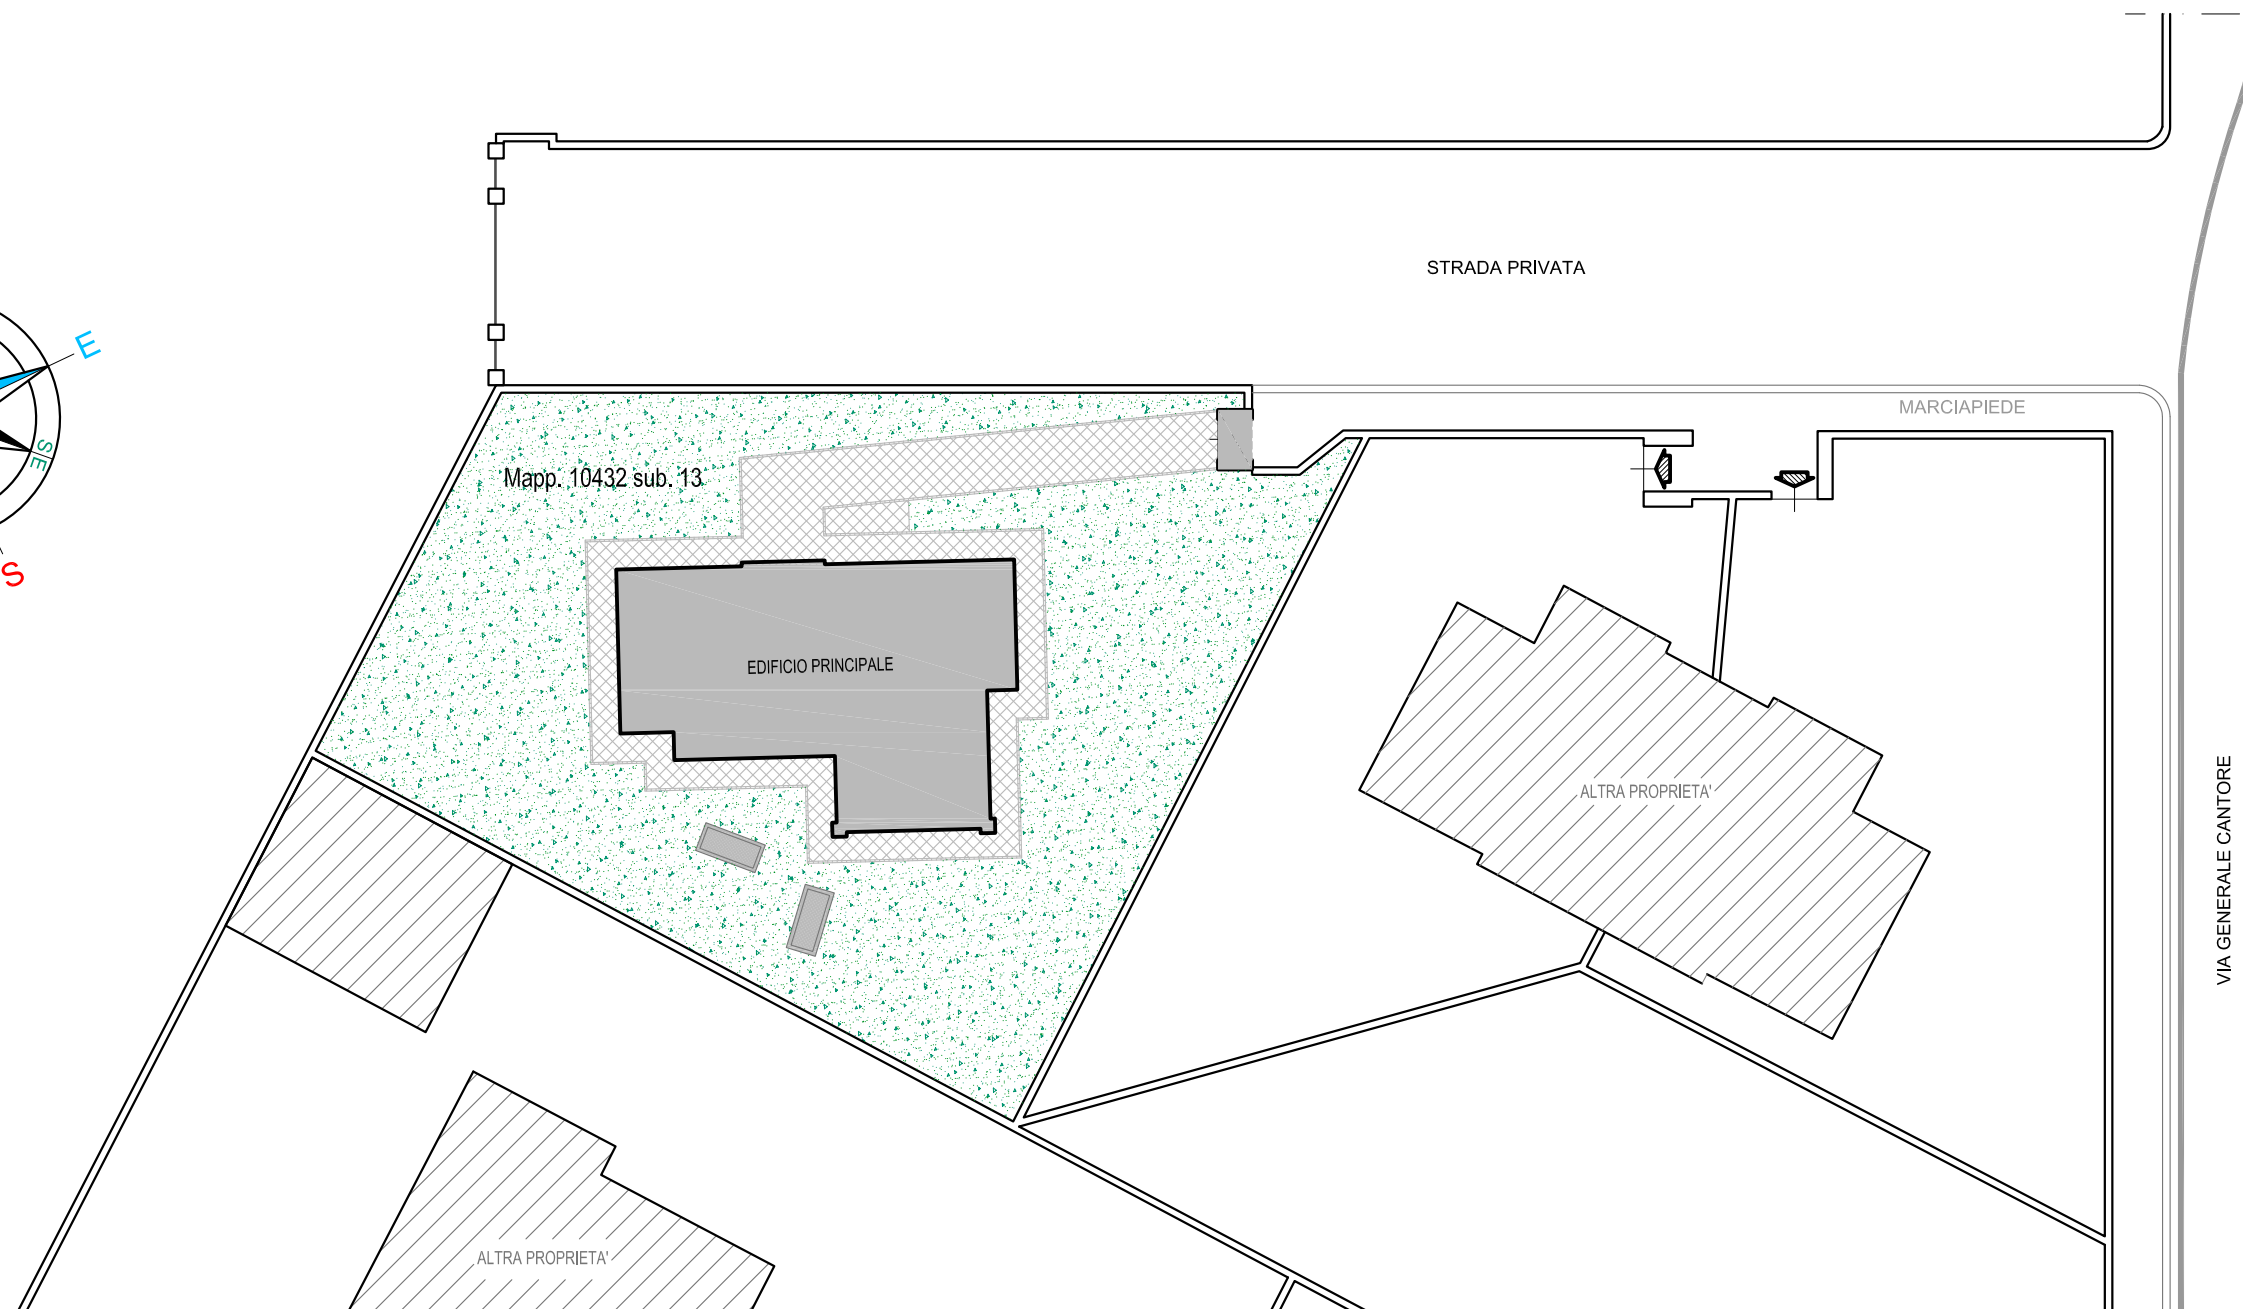


STATO RILEVATO

SCALA 1:100

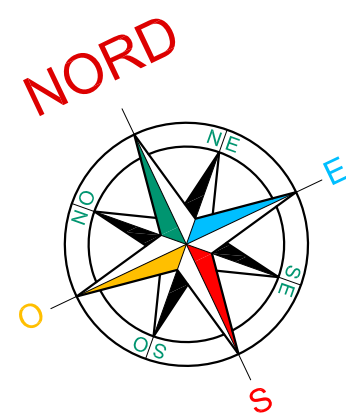


PLANIMETRIA GENERALE

SCALA 1:200

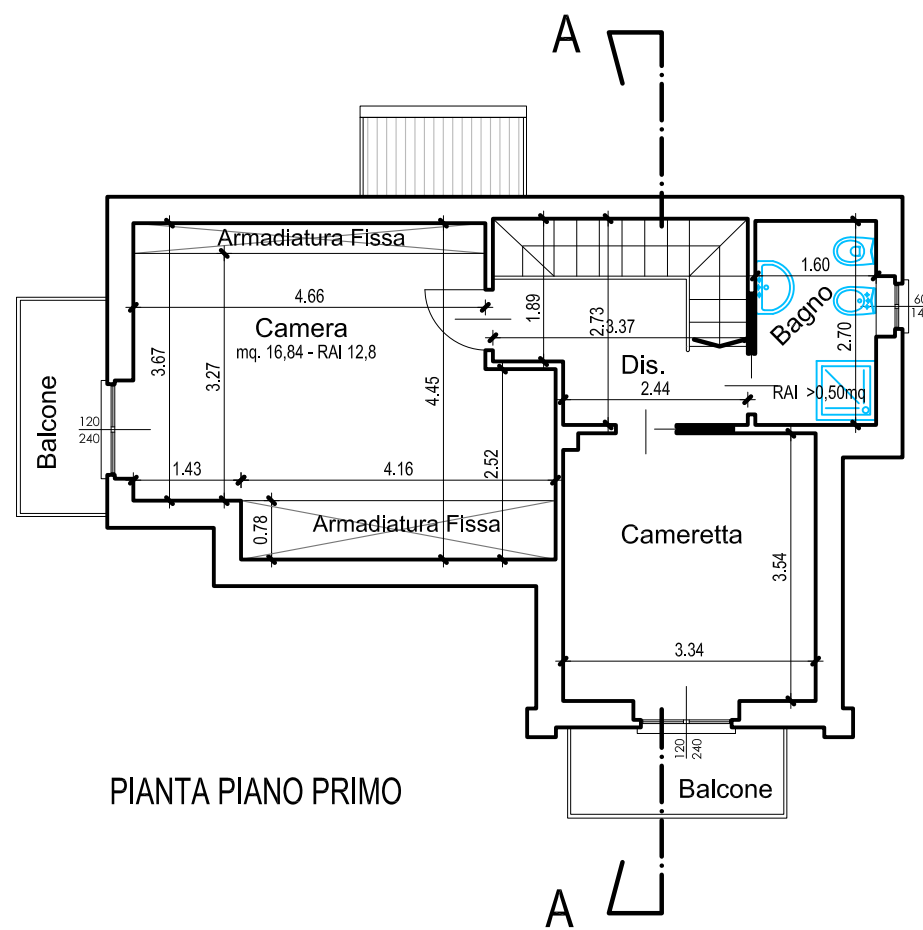

PIANTA PIANO PRIMO

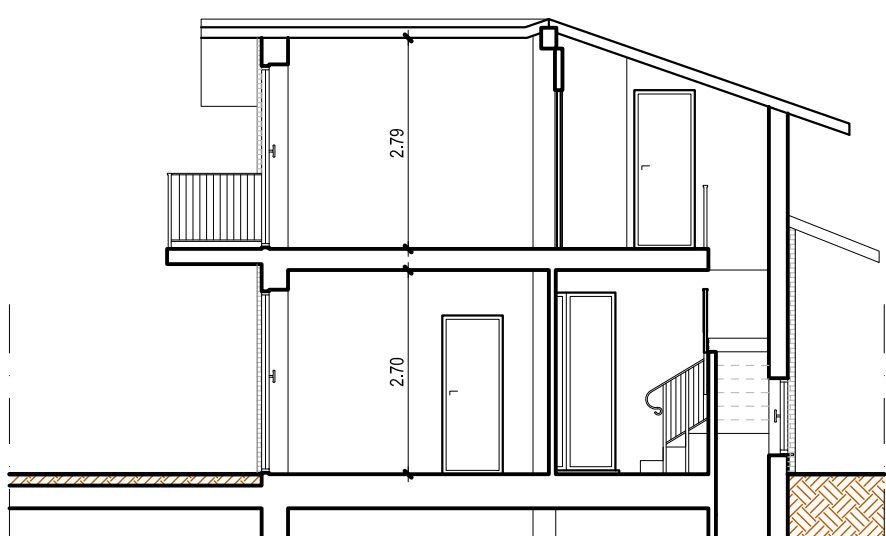

SEZIONE A-A STATO DI FATTO

IL RICHIEDENTE

F.to Di Lello Amerigo

IL PROGETTISTA



Arch. Franco Cianfione
Via T. Tasso, 8 - 22071 - CADORAGO (CO)
TL e Fax 031-904 409 - cell. 338-498 8388
E-mail: cianfione.arch@libero.it

Il richiedente DI LELLO Amerigo Via General Antonio Cantore, n° 8, - 21046 Malnate (VA) Sez. Cens. Malnate (VA); Foglio 911; mapp. 10432 sub. 13		Il Progettista Arch. Franco Cianfione Via T. Tasso, 8 - 22071 - CADORAGO (CO) TL e Fax 031-904 409 - cell. 338-498 8388 E-mail: cianfione.arch@libero.it	
Richiesta di PERMESSO DI COSTRUIRE PER FORMAZIONE DI NUOVA FINESTRA SU VANO SCALA, PERGOLATO E TETTOIA RICOVERO ATTREZZI		Scala 1 : 100 1 : 200	Tavola n° 3
Oggetto STATO RILEVATO PLANIMETRIA GENERALE, PIANTE PIANO TERRA, PIANO PRIMO, SEZIONI E PROSPETTI		Data Maggio 2026 Settembre 2026	