
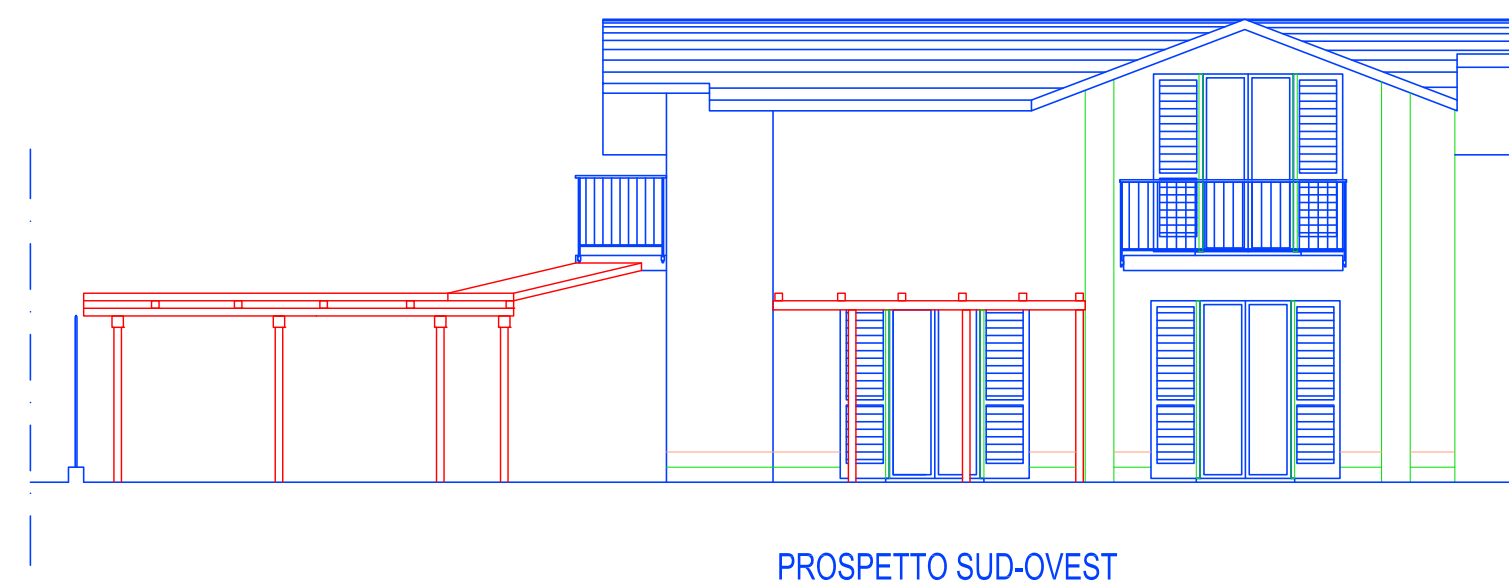
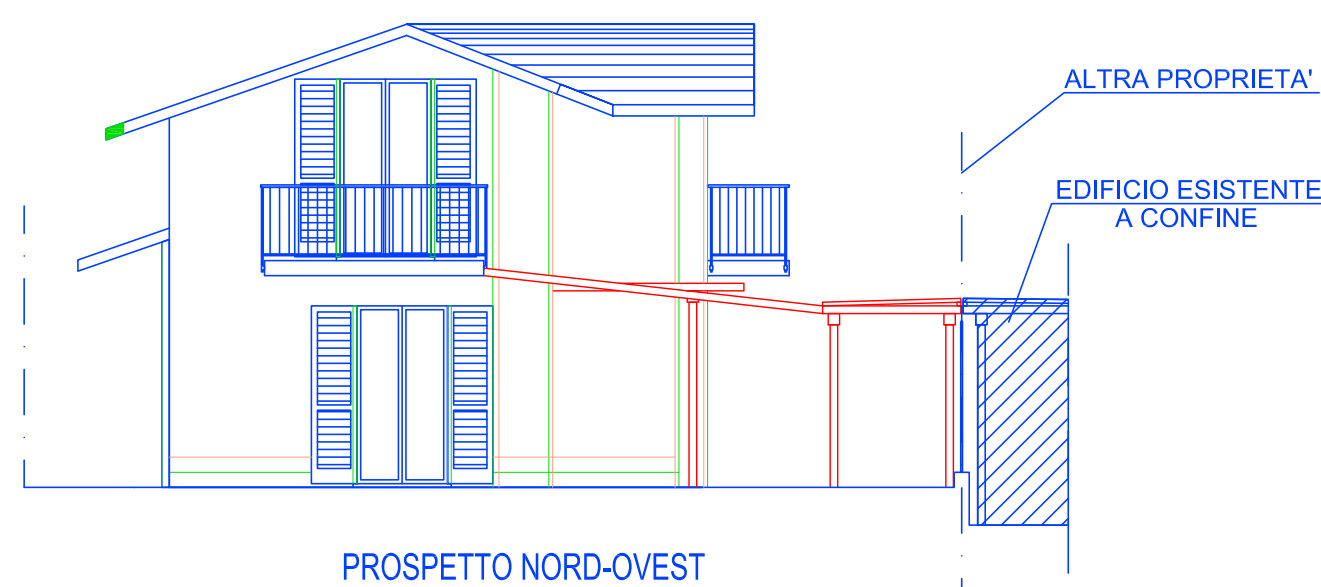
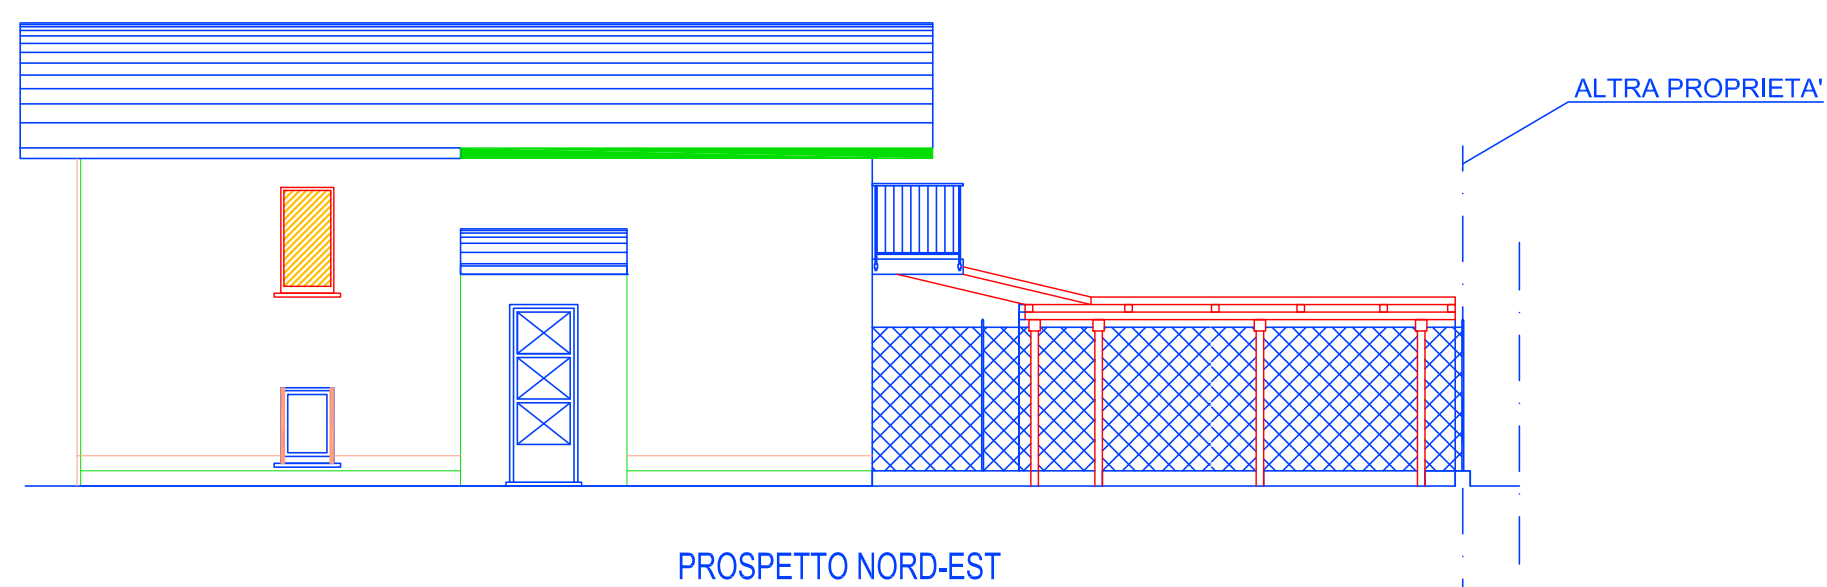


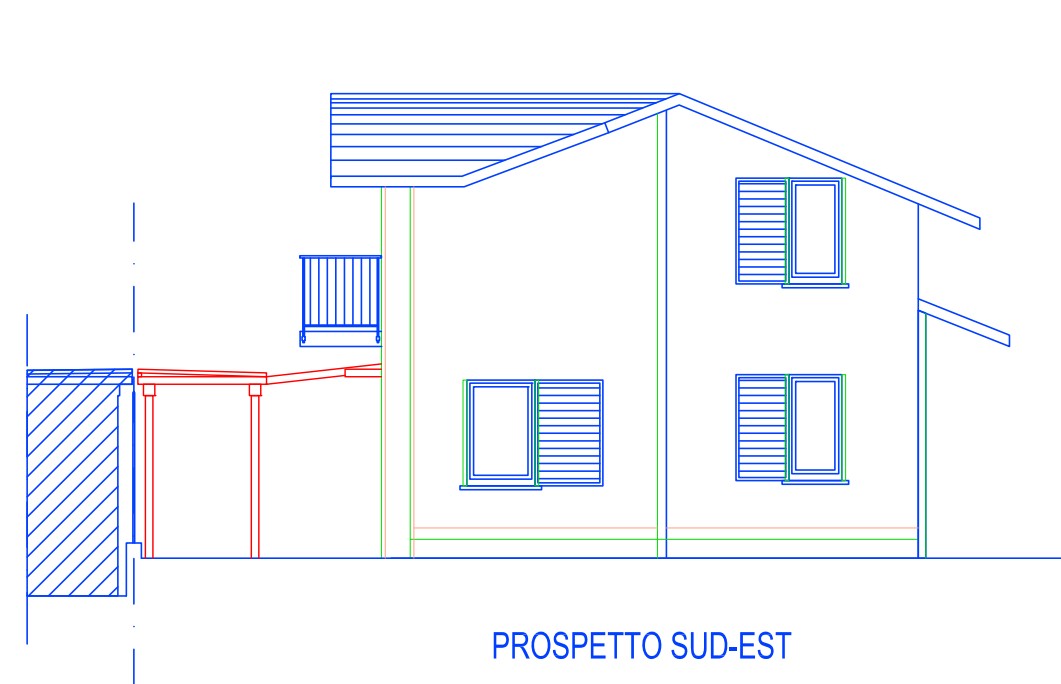

Legenda **RAFFRO**

ESISTENTE

Art. 34/bis DPR 380/2001



OPERE NON ES.

OPERE ESEGUITE

Permesso di Costruire



DEMOLIZIONE

COSTRUZIONE

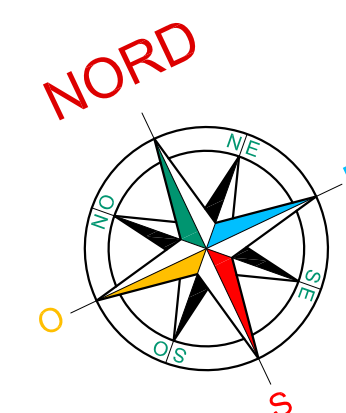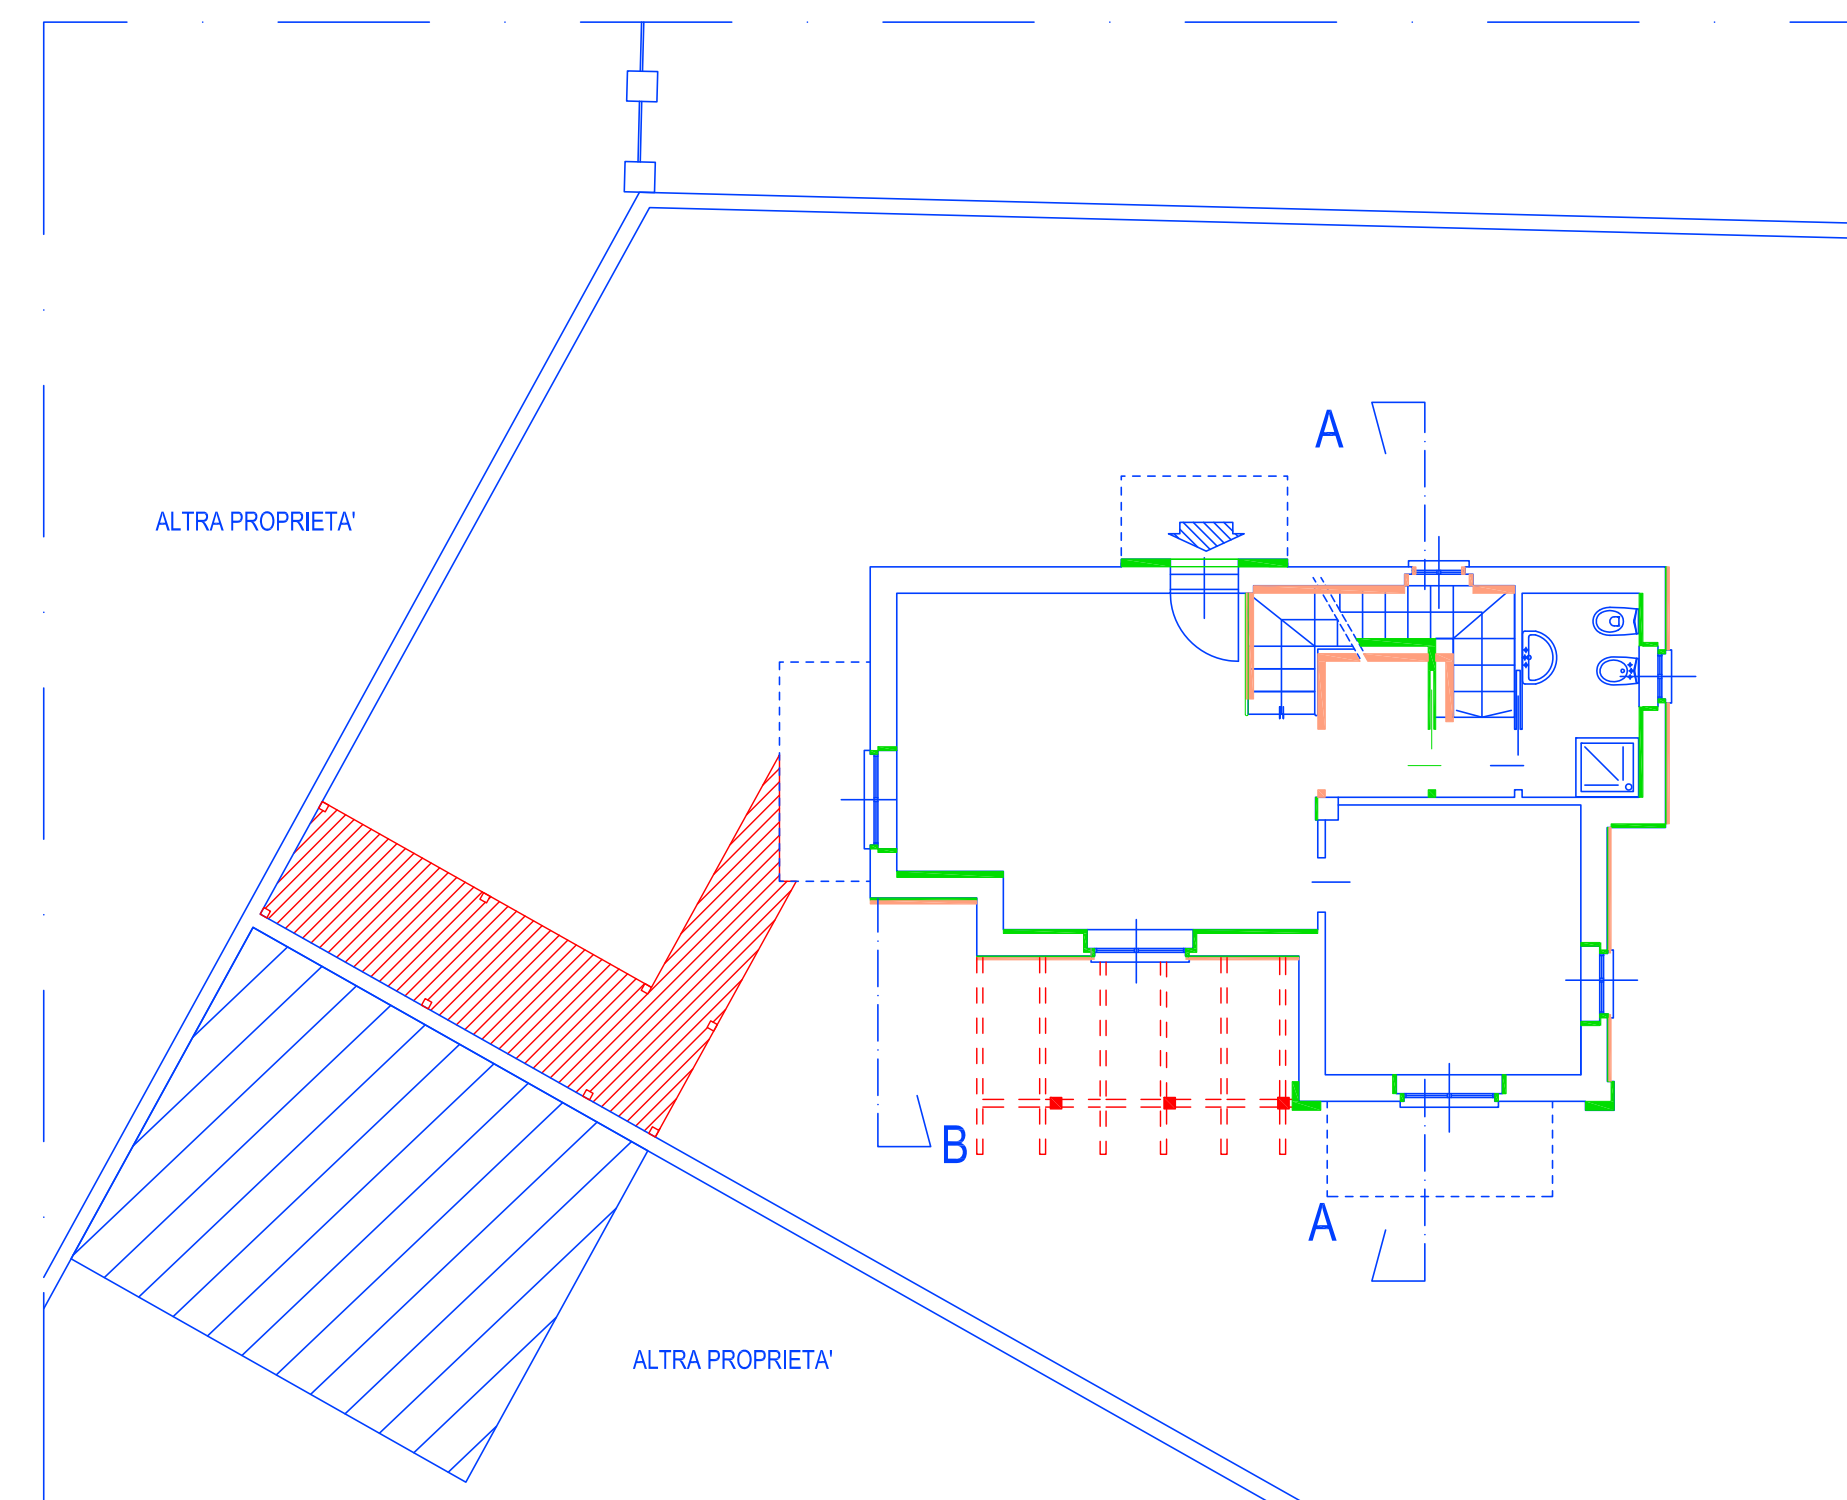

RAFFRONTO




SCALA 1:100

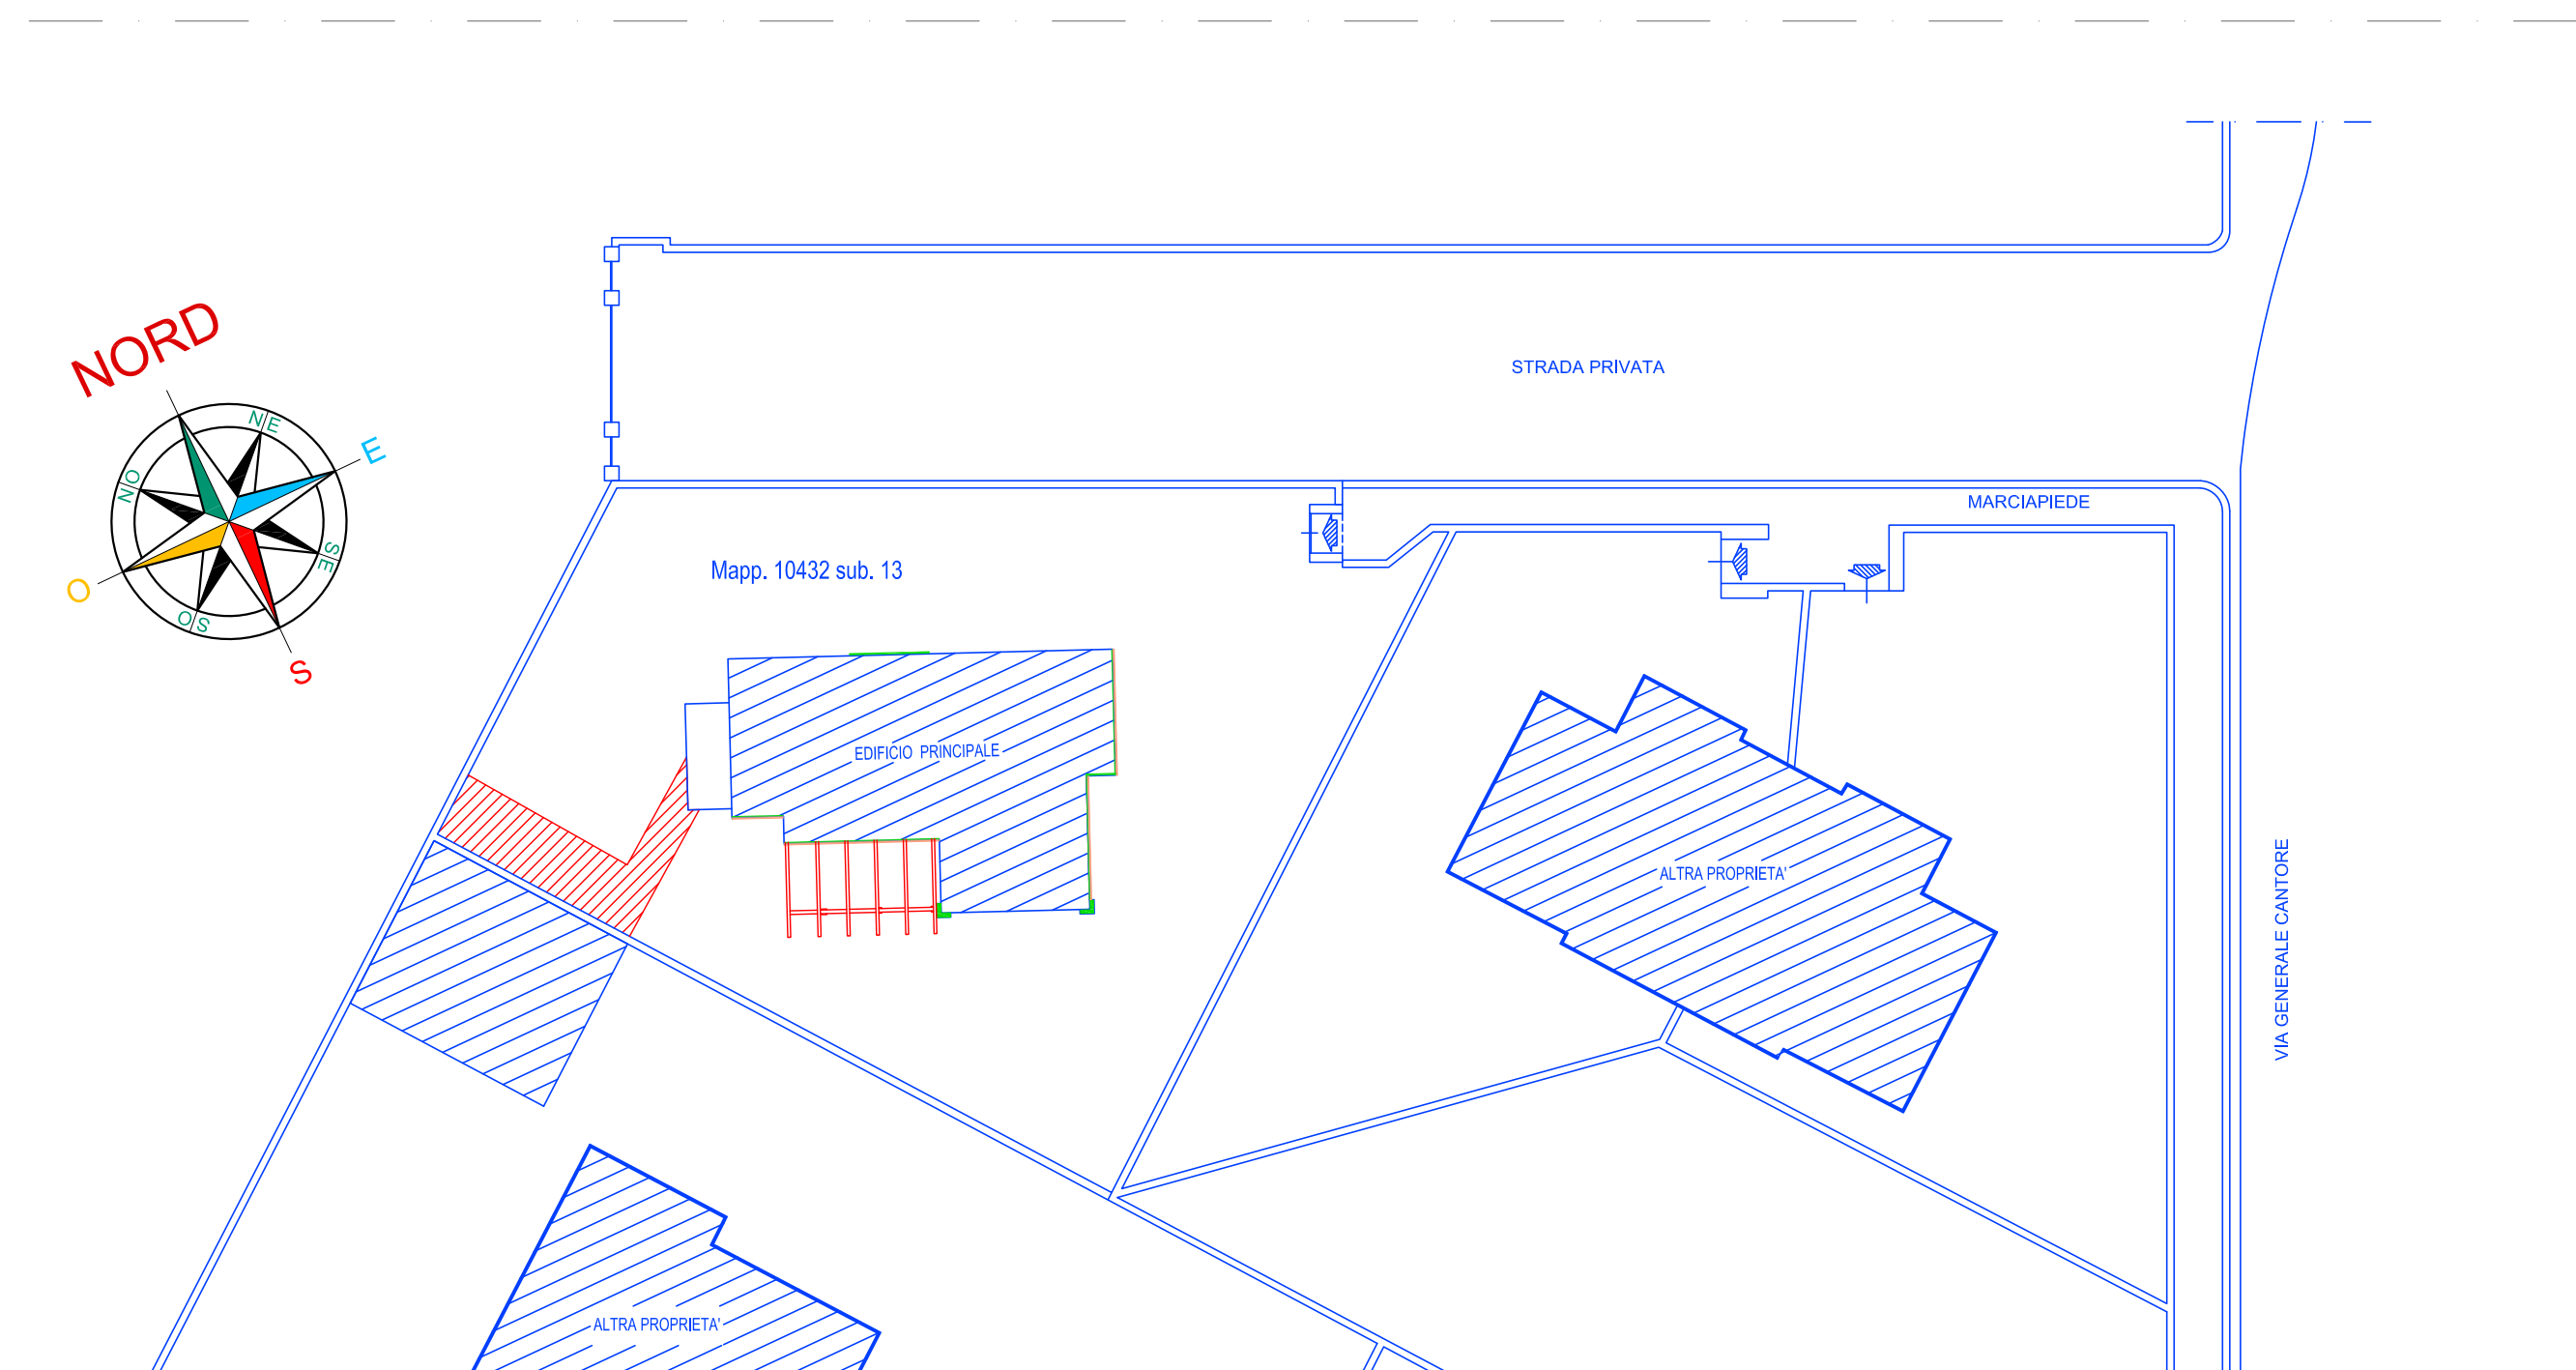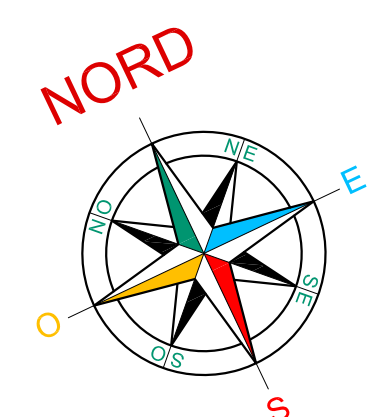

RAFFRONTO

SCALA 1:200

PLANIMETRIA GENERALE

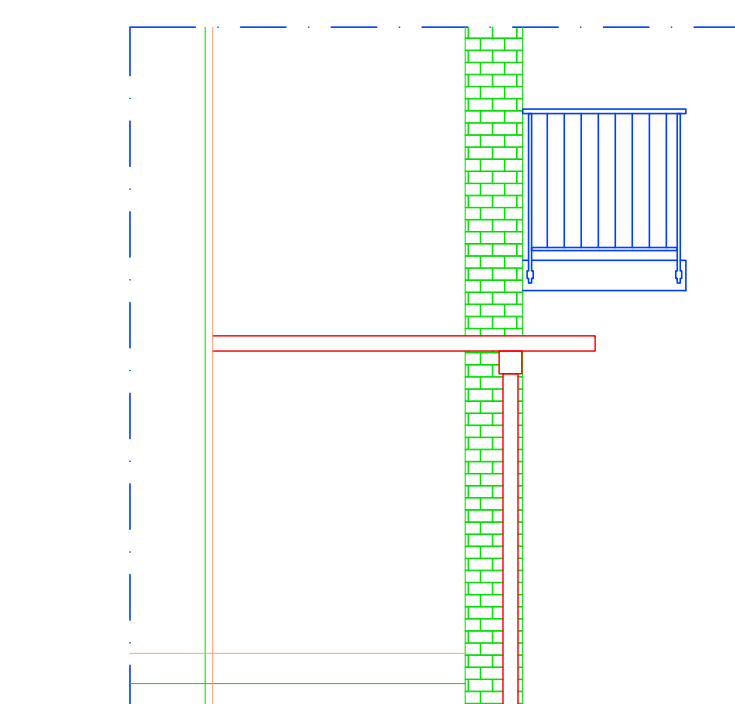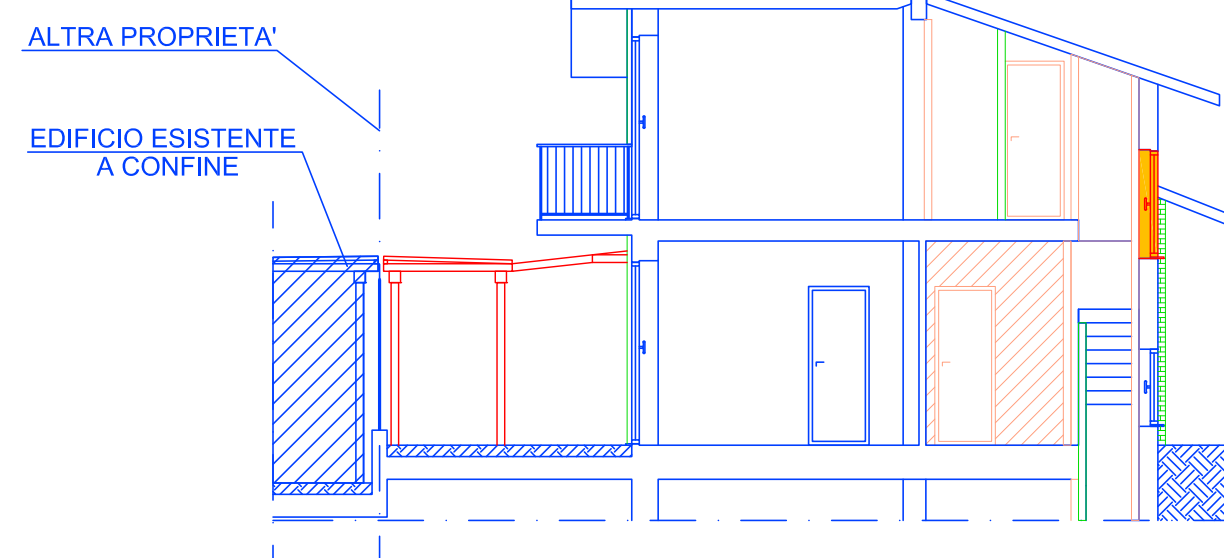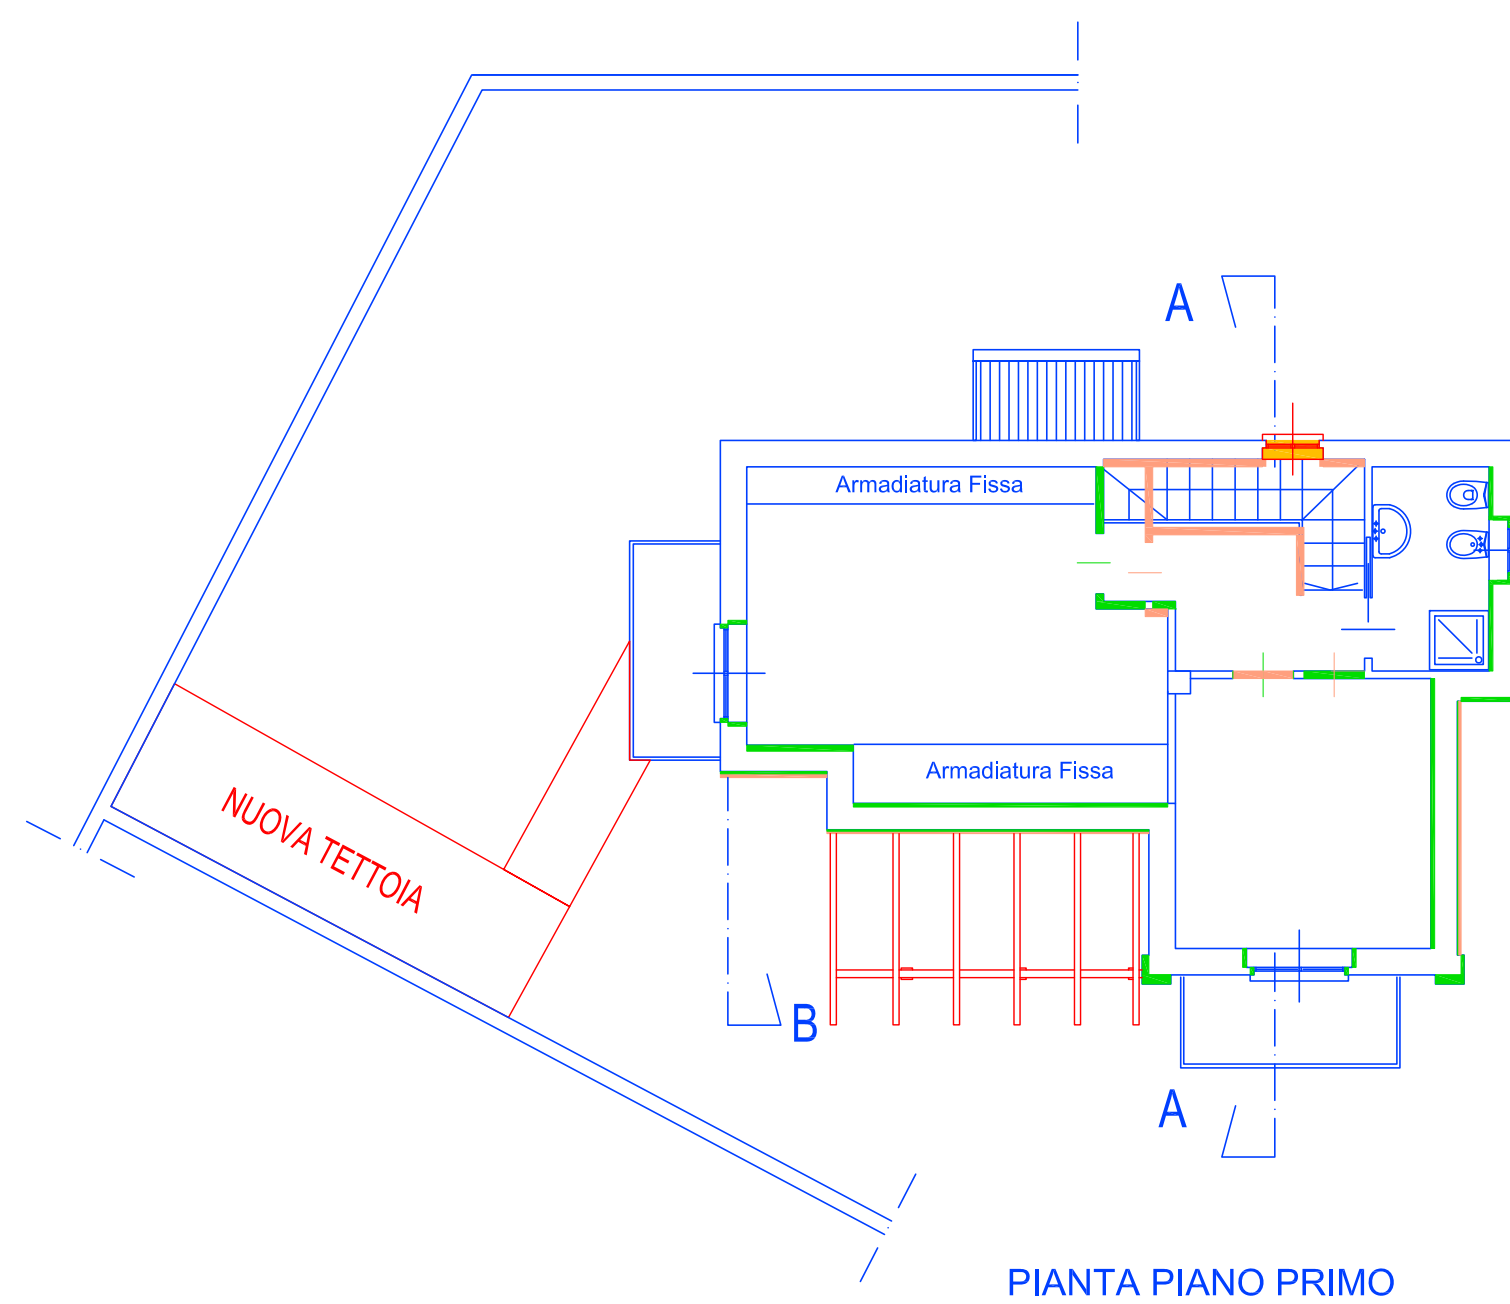

DETTAGLIO VISTA B

SCALA 1:50

IL RICHIEDENTE
F.to Di Lello Amerigo



IL PROGETTISTA
Signature

Il richiedente		Il Progettista	
DI LELLO Amerigo		Arch. Franco Clantione	
Via General Antonio Cantore, n° 8, - 21046 Malnate (VA)		Via T. Tasso, 8 - 22071 - CADORAGO (CO)	
Sez. Cens. Malnate (VA); Foglio 911; mapp. 10432 sub. 13		TL e Fax 031-904 499 - cell. 338-498 8388	
		E-mail: clantione.arch@libero.it	
Richiesta di	PERMESSO DI COSTRUIRE PER FORMAZIONE DI NUOVA FINESTRA SU VANO SCALA, PERGOLATO E TETTOIA RICOVERO ATTREZZI	Scala	n°
		1 : 50	
		1 : 100	
		1 : 200	
Oggetto	RAFFRONTO PIANTA PIANO TERRA, PIANO PRIMO, PLANIMETRIA GENERALE, SEZIONE, PROSPETTI E	Data	5
		Maggio 2026	
		Settembre 2026	