


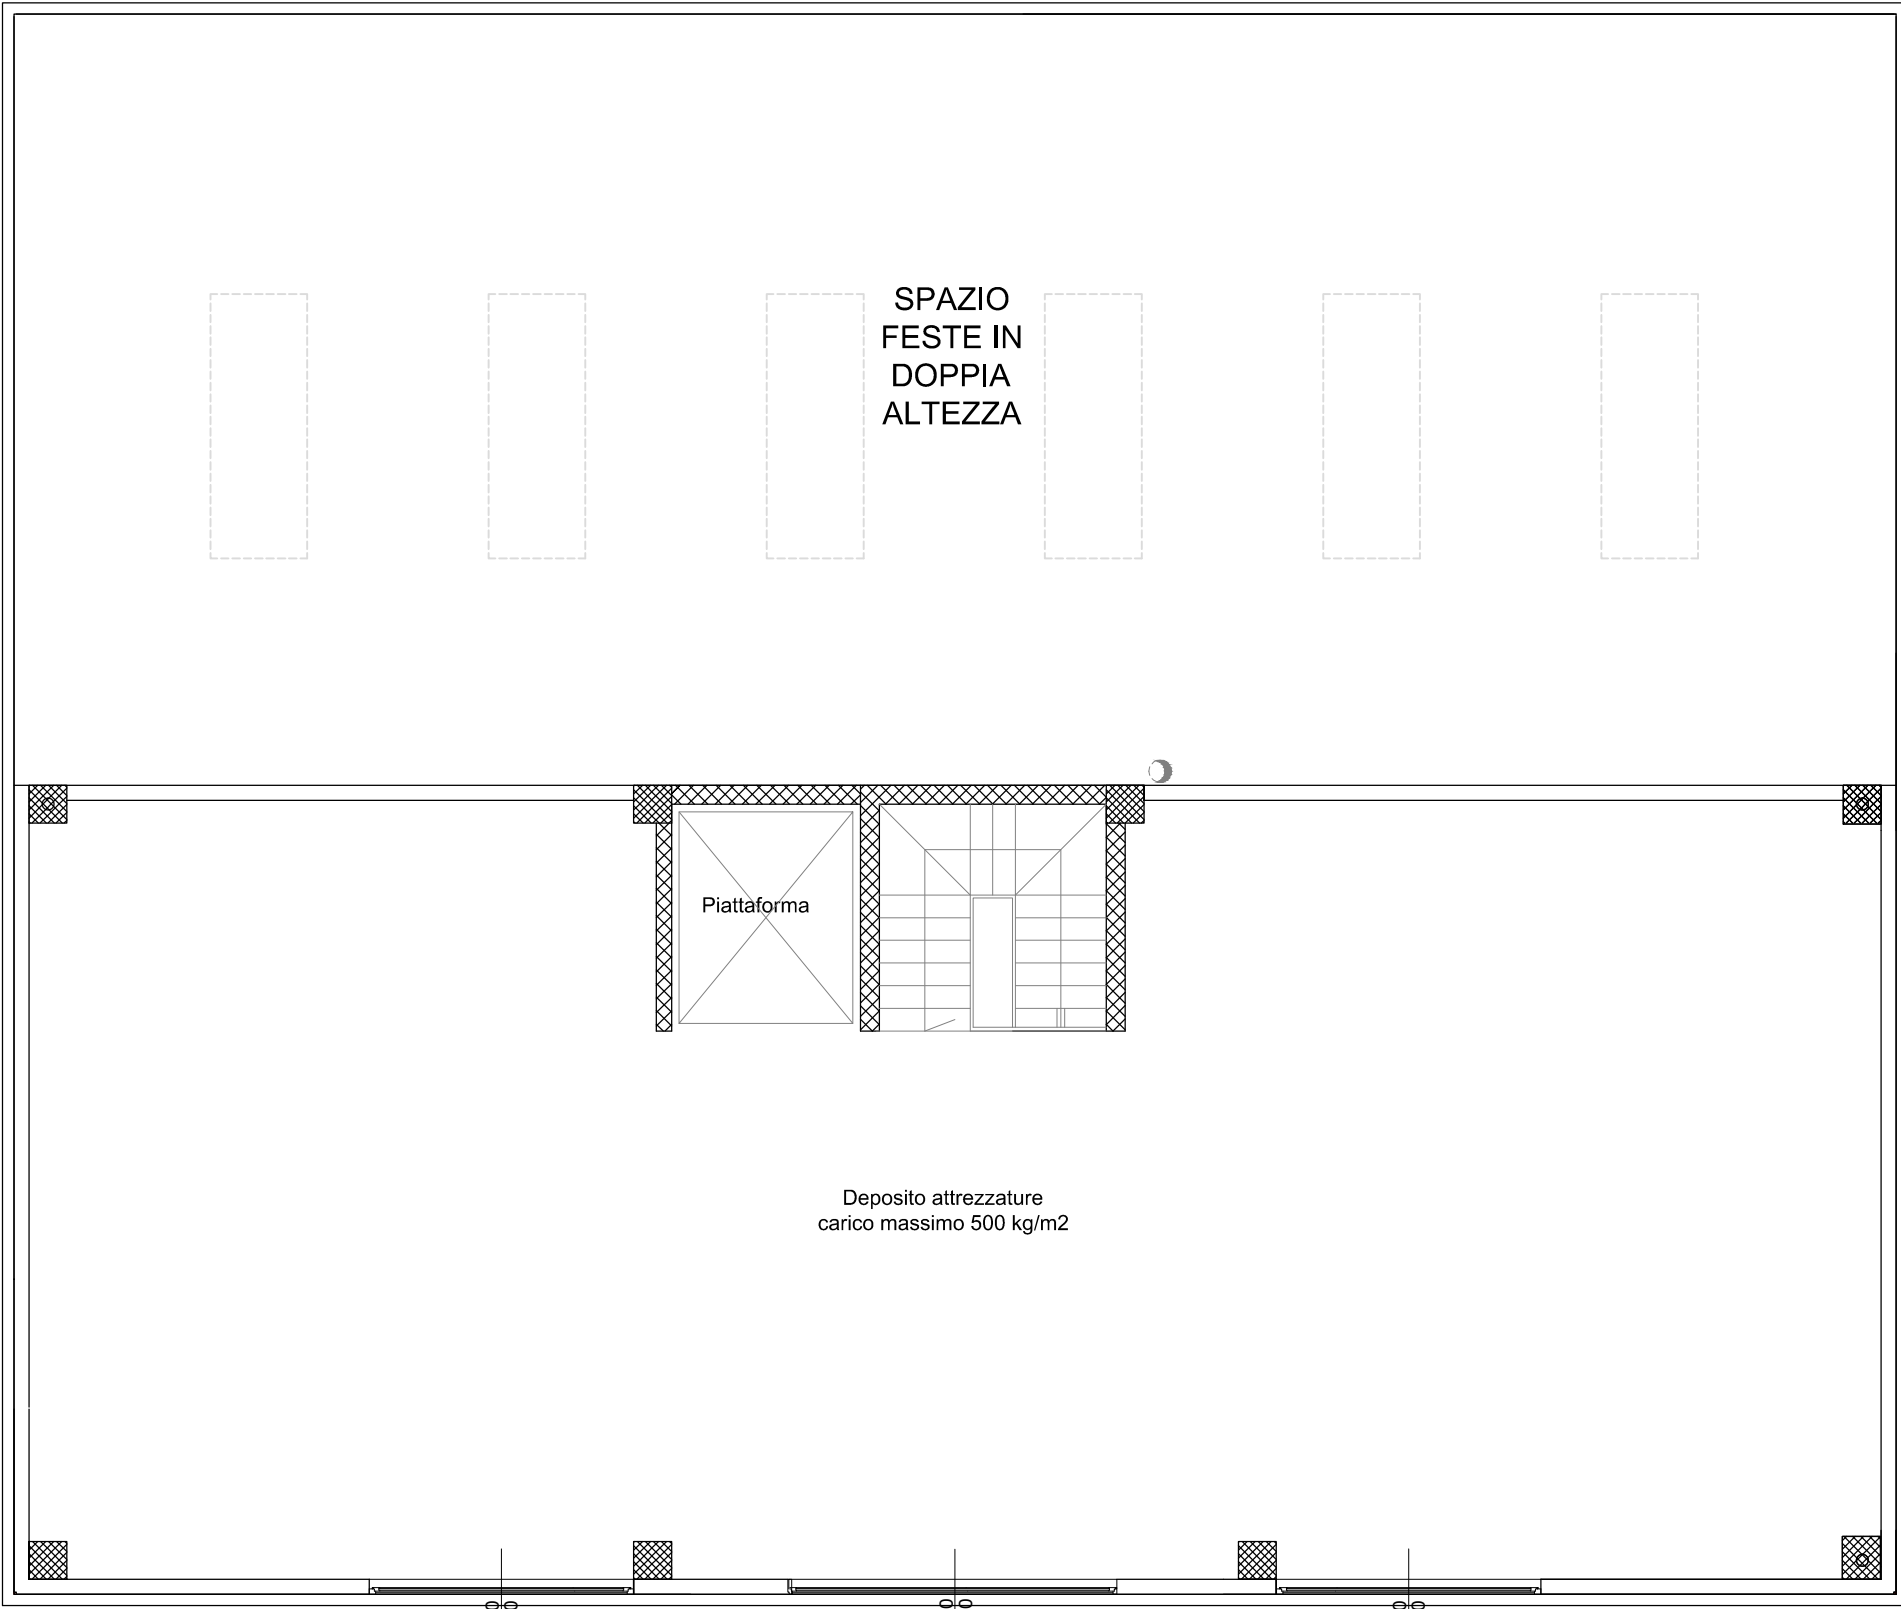

PIANTA PIANO PRIMO - STATO DI PROGETTO

INTERVENTI IN PROGETTO

Opere strutturali:

- Adeguamento strutturale alle normative antisismiche
- Installazione piattaforma (montapersona/montacarichi) nel vano interno esistente

Opere impiantistiche:


- Ventilazione e climatizzazione VRV della sala feste
- Riscaldamento tradizionale (caldaia) della cucina e dei servizi igienici
- Rifacimento impianto elettrico
- Modifica impianto idrico-sanitario per realizzazione servizio igienico a piano terra
- Illuminazione interna ed esterna con tecnologia a LED
- Sola predisposizione di allacciamenti e impianti per la cucina ed il bar

Opere edili:

- Realizzazione di vespaio (o Foamglass)
- Sostituzione serramenti
- Realizzazione di pareti divisorie interne al piano terra
- Realizzazione di servizio igienico a piano terra
- Realizzazione di parete divisoria tra il deposito e la sala feste al primo piano
- Finiture degli spazi interni
- Dotazione di impianto di riscaldamento
- Illuminazione a LED in tutto il complesso (interno/esterno)
- Sistemazione esterne con aree verdi e pavimentate
- Chiusura parete a blocchi al piano primo affacciata su area feste

Nota bene:

- Il layout della cucina e del bar saranno da verificare con ATS nella successiva fase di progettazione
- La fornitura degli arredi non è inclusa

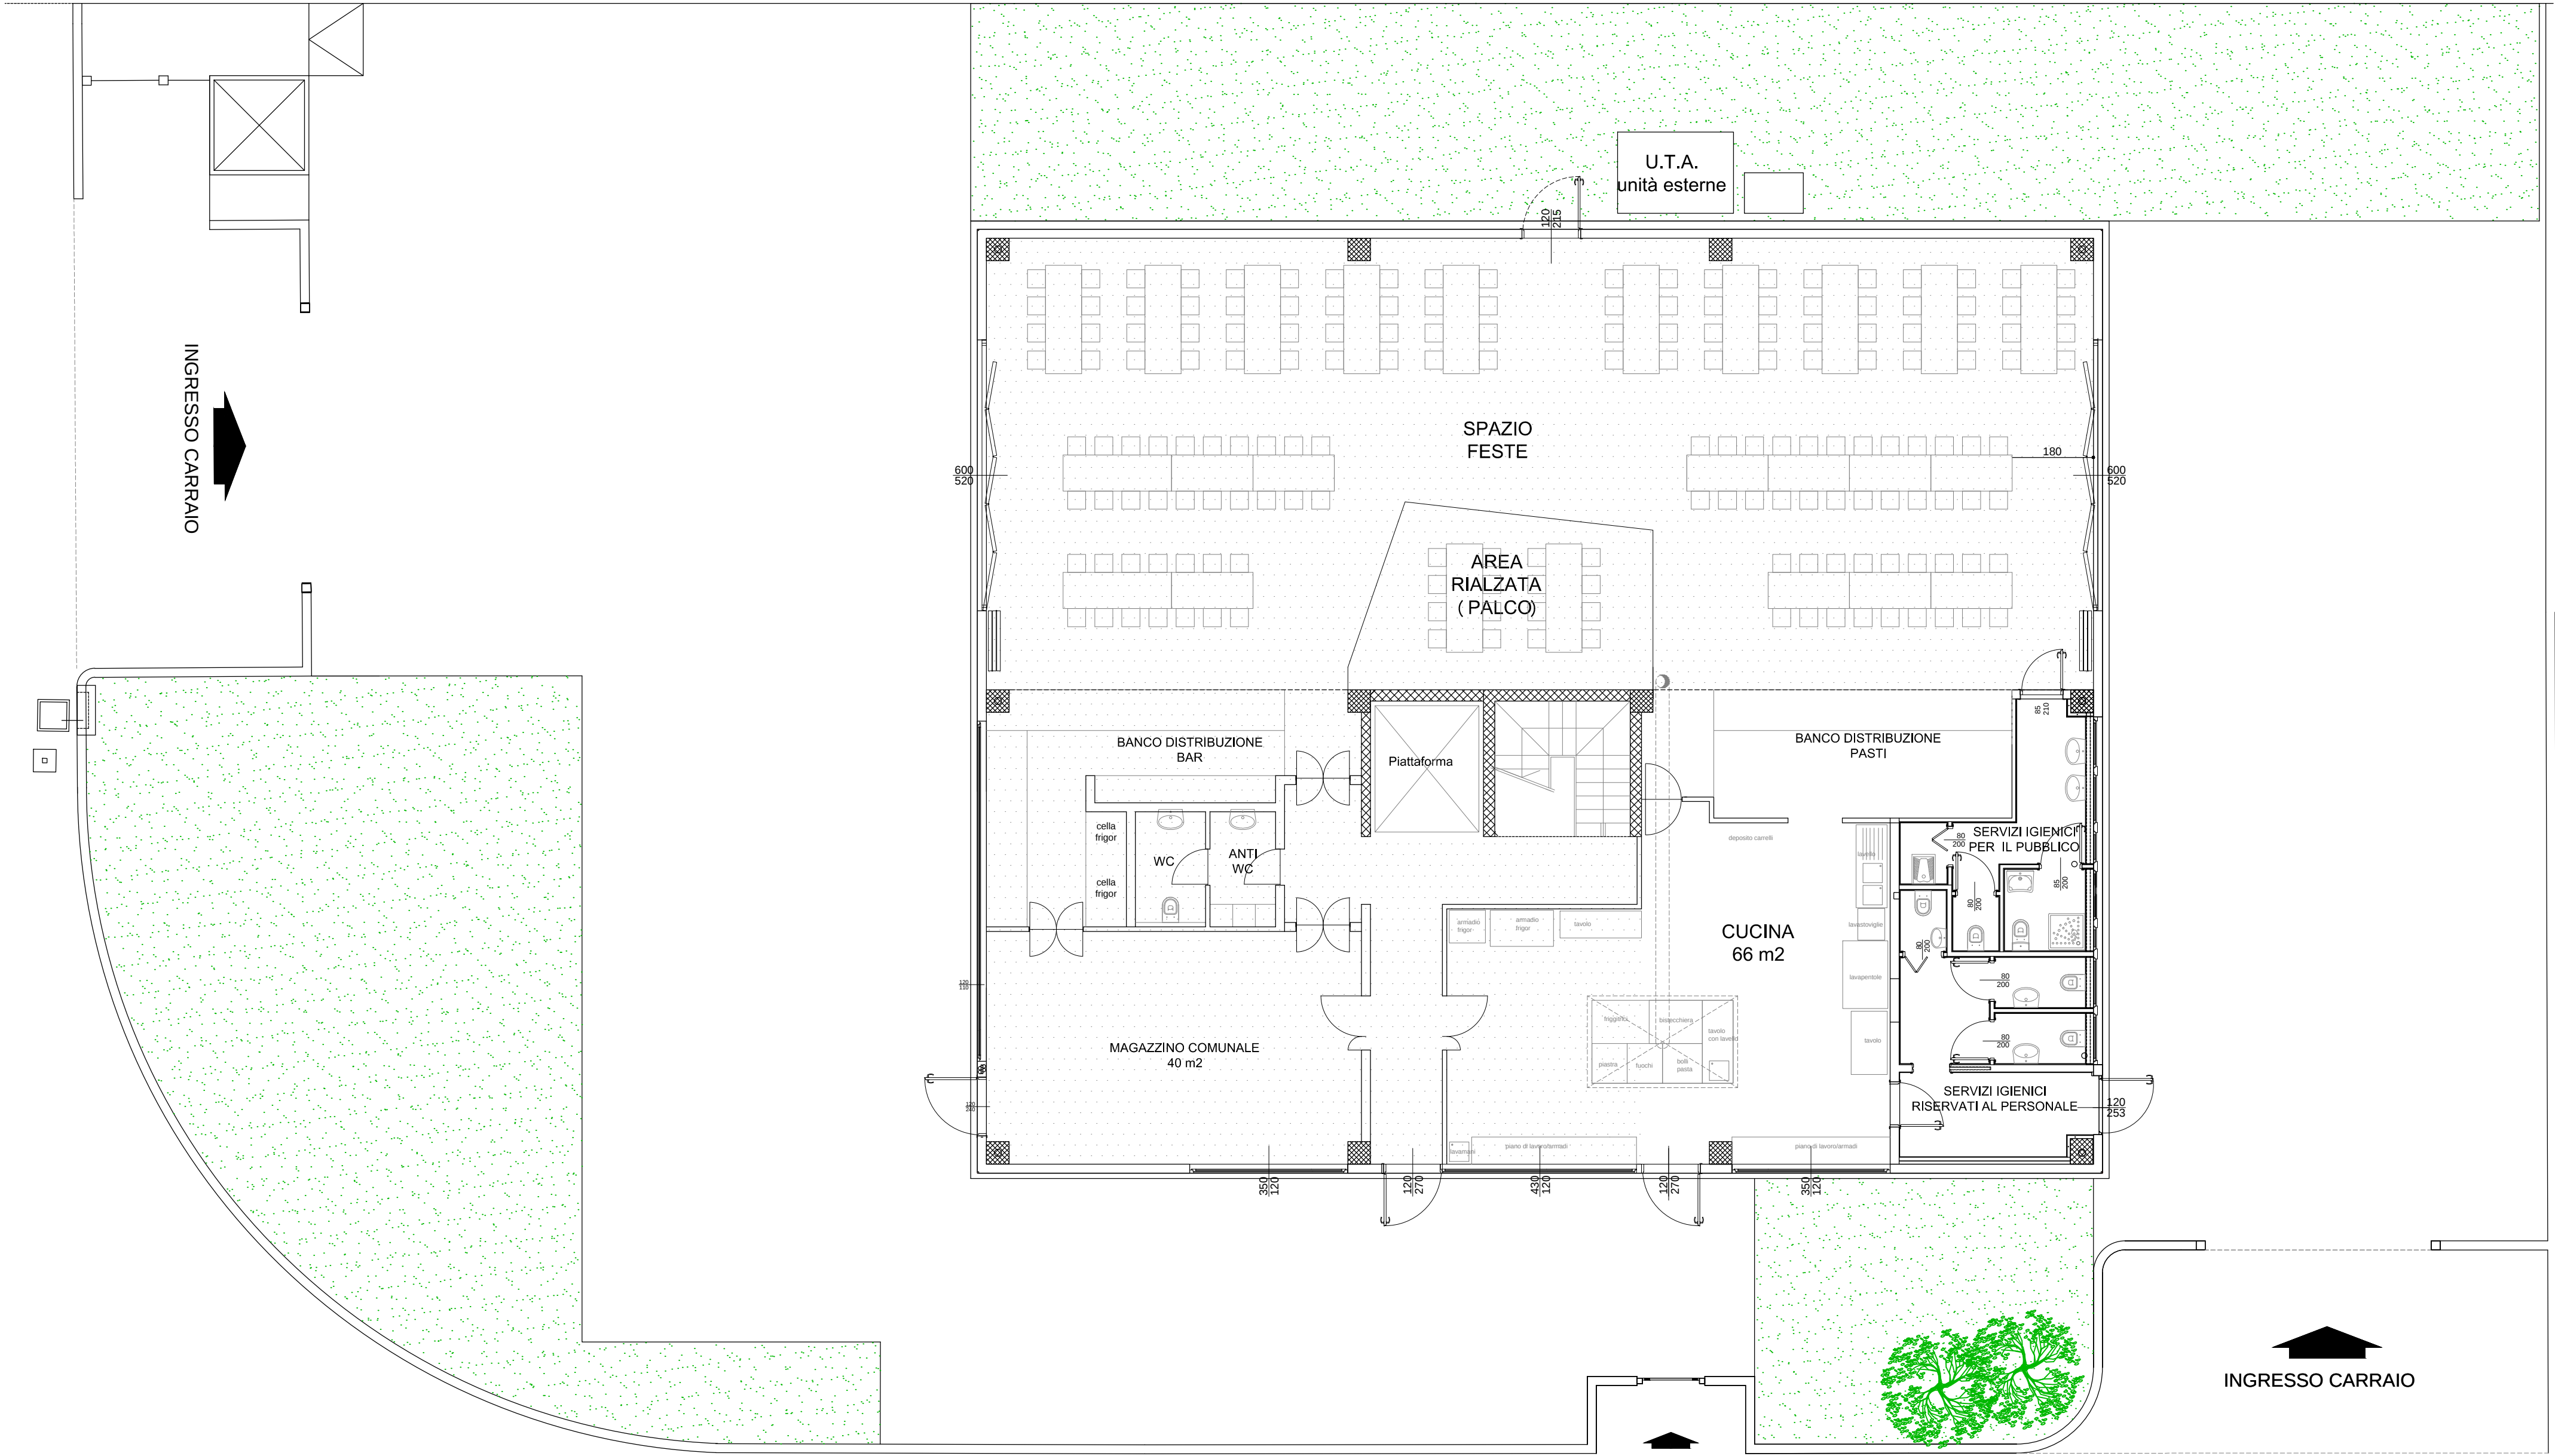

PLANIMETRIA - PIANTE PIANO TERRA - STATO DI PROGETTO

COMUNE DI MALNATE

Piazza Vittorio Veneto,2 - Malnate

INTERVENTI DI RISTRUTTURAZIONE EDILIZIA
EDIFICIO COMUNALE DI VIA PASTORE

STUDIO DI FATTIBILITA'

4	novembre 2022	aggiornamento pt - bar e servizi igienici	cf	lt	sdb	1998P-ARC-901-E.dwg
3	settembre 2022	aggiornamento	lt	cf	sdb	1998P-ARC-901-D.dwg
2	agosto 2021	aggiornamento	lt	cf	sdb	1998P-ARC-901-C.dwg
1	luglio 2021	nuovo layout	lt	cf	sdb	1998P-ARC-901-B.dwg
0	giugno 2021	emissione	lt	ab	sdb	1998P-ARC-901-A.dwg
rev.	data	descrizione	dis.	contr.	appr.	file

Committente:
COMUNE DI MALNATE
Piazza Vittorio Veneto, 2
21046 Malnate

Progettista:
Ing. Simeone De Benedictis

Collaboratori:
arch. Carlotta Fantoni
arch. Lucia Tenconi

tavola:


P-ARC
002-E

PIANTE PIANO TERRA E PIANO PRIMO
STATO DI PROGETTO

scala: 1:100

software: AutoCad sn 640-00091175

ref.: 211998

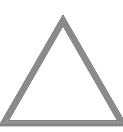

STUDIO FANTONI LEONI E ASSOCIATI

giulio fantoni
franco leoni
alba barboni
simeone de benedictis
carlotta fantoni
architetto

- ingegnere
- ingegnere
- geometra
- ingegnere
- architetto

via cavigli 18 - 21100 Varese - Tel. 0332 298610 - Fax 0332 296788 - info@fantonileoniassociati.it - C.F. e P.IVA 01520950129

certified
IQNet
management system