



PIANTA PIANO RIALZATO

misure in cm
scala 1:100

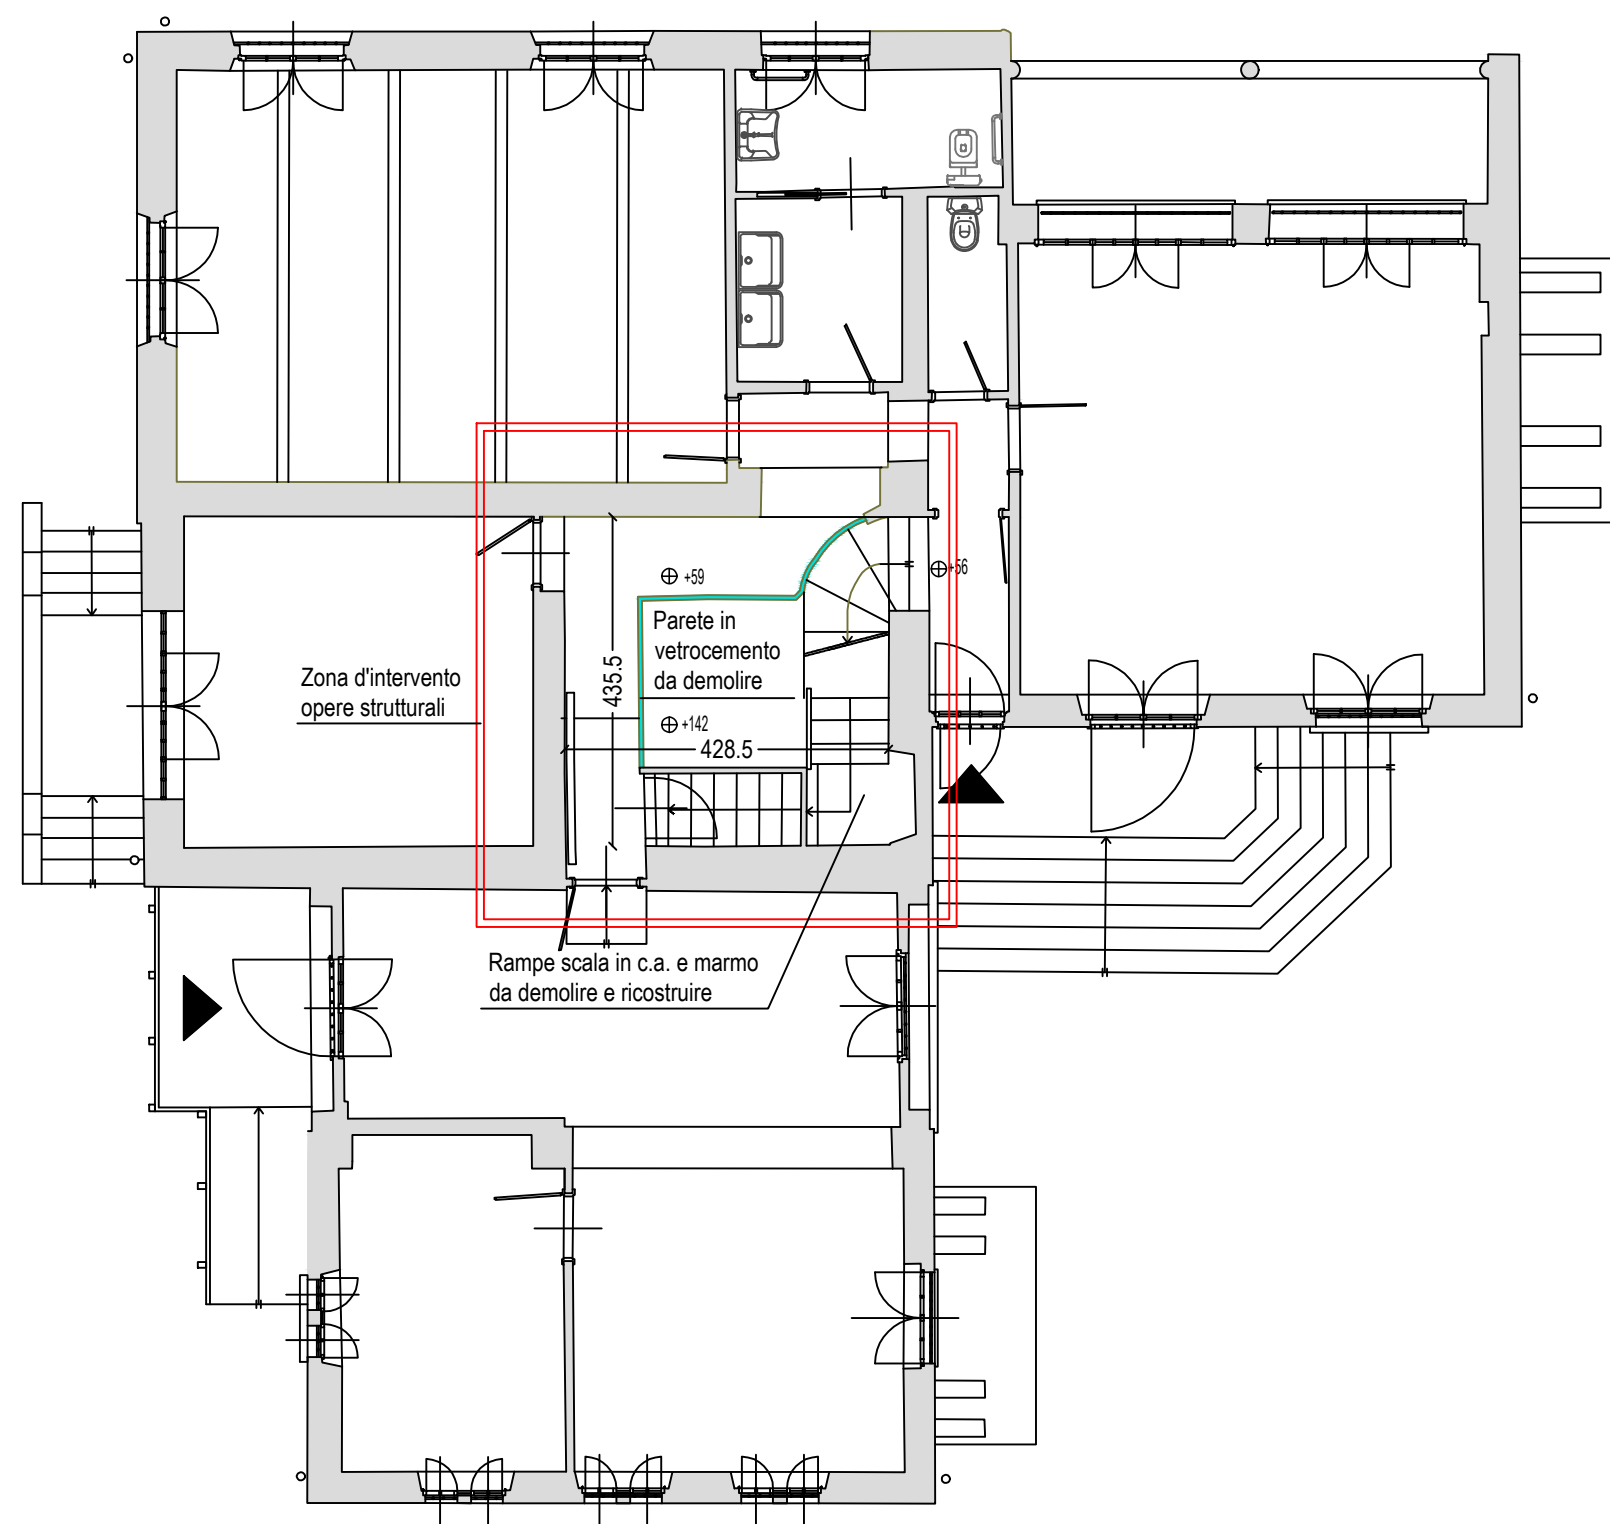


PIANTA PIANO SEMINTERRATO

misure in cm
scala 1:100

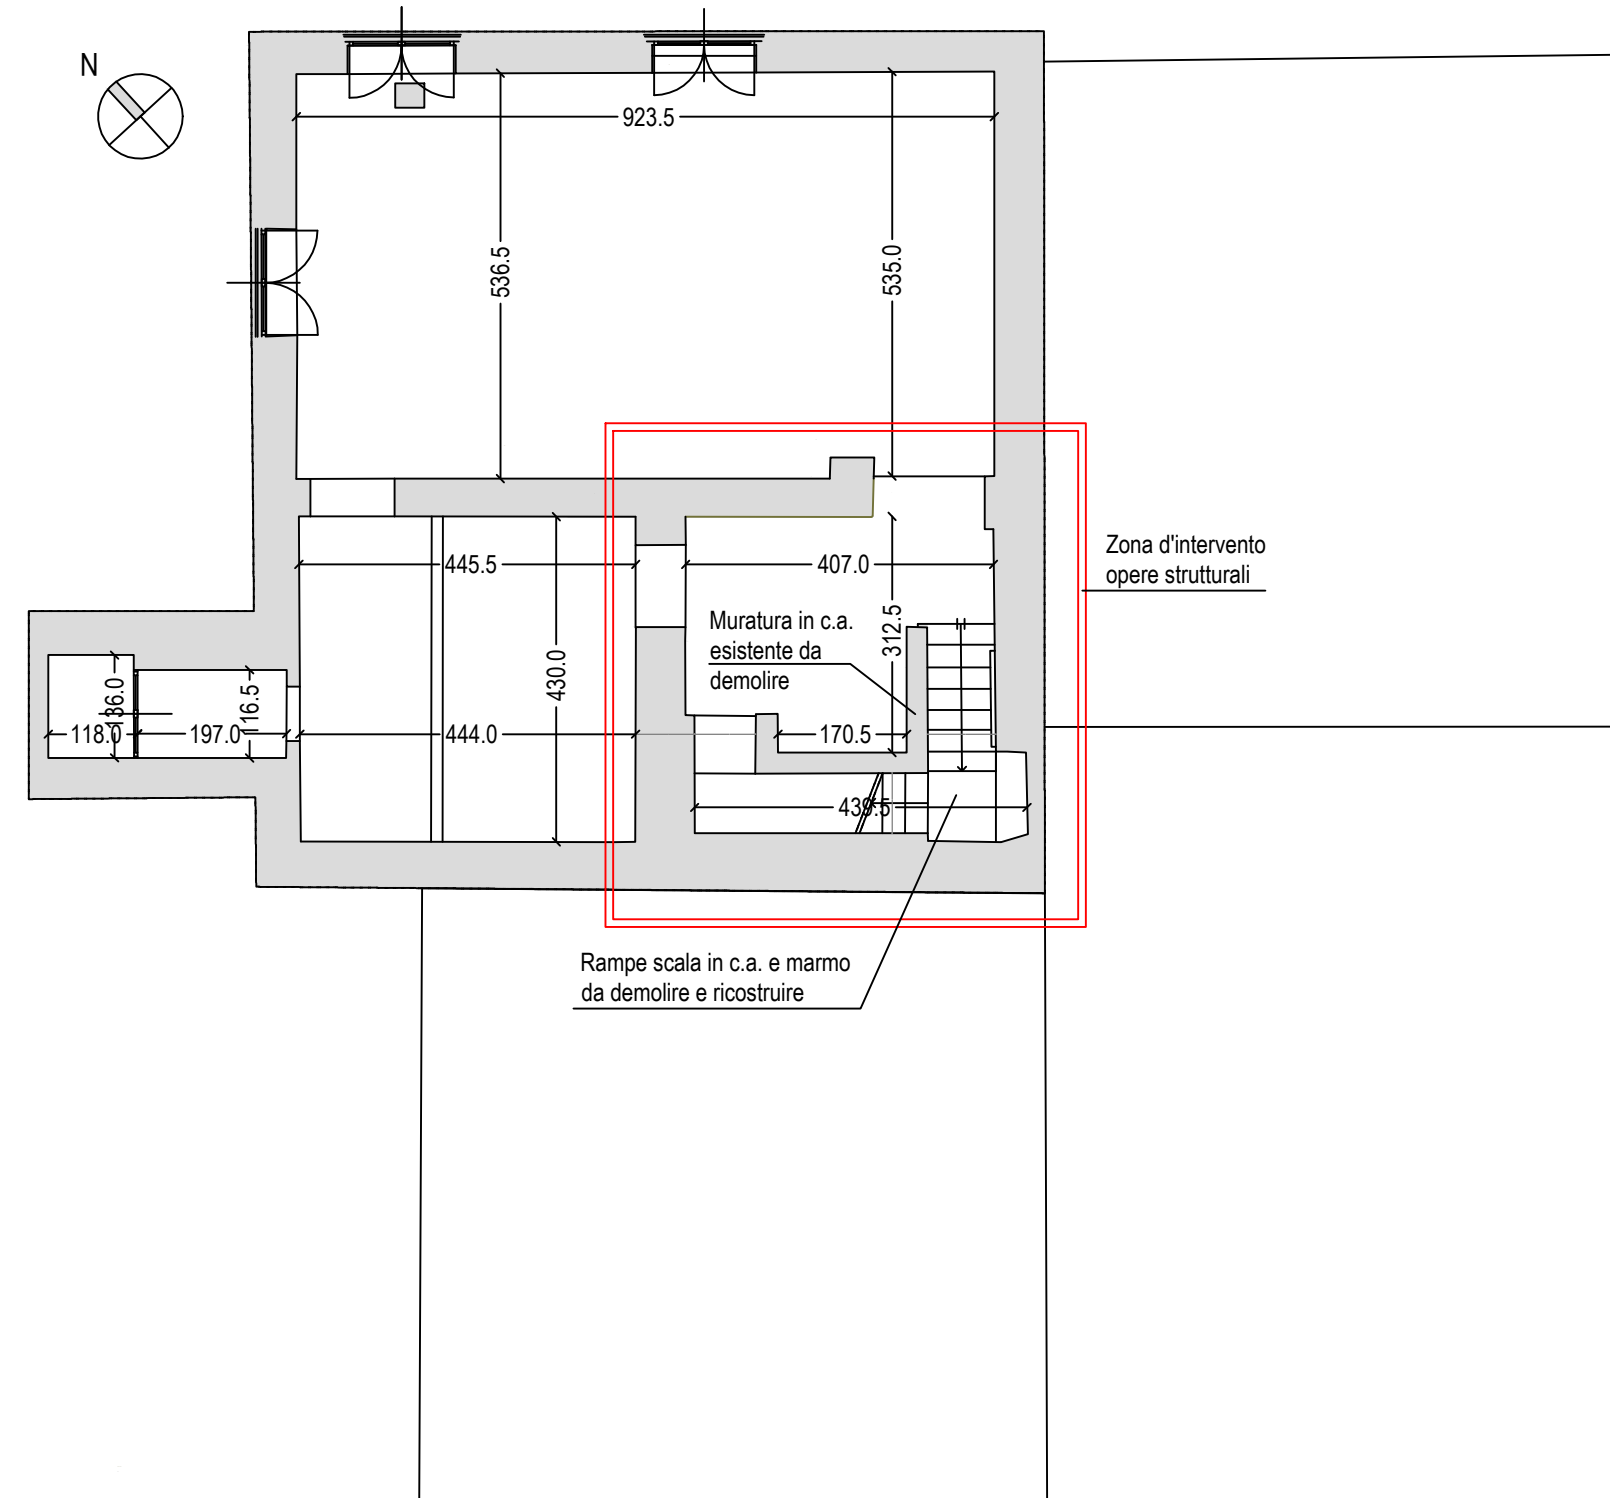


PIANTA PIANO SECONDO

misure in cm
scala 1:100

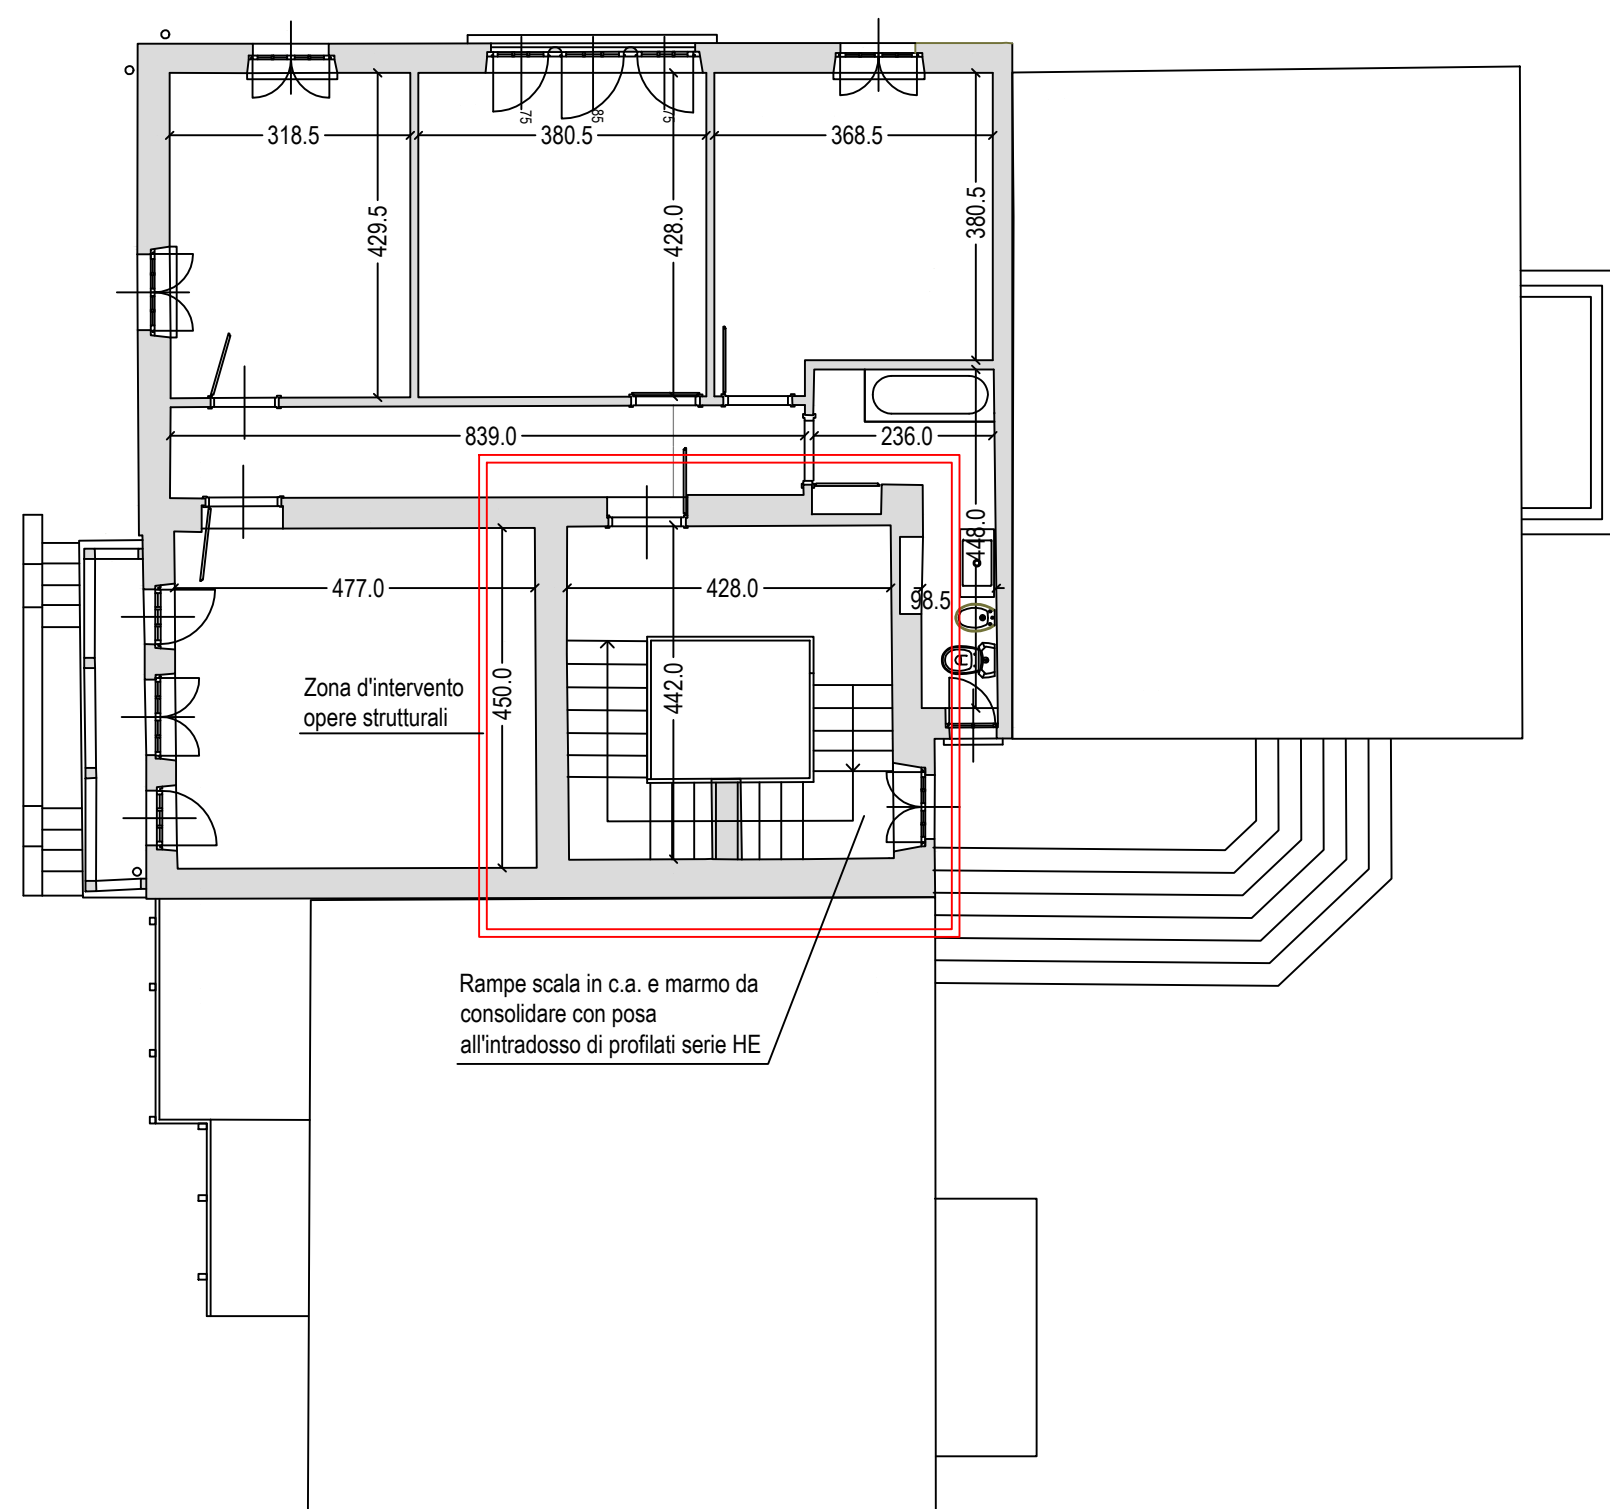

PIANTA PIANO PRIMO

misure in cm
scala 1:100

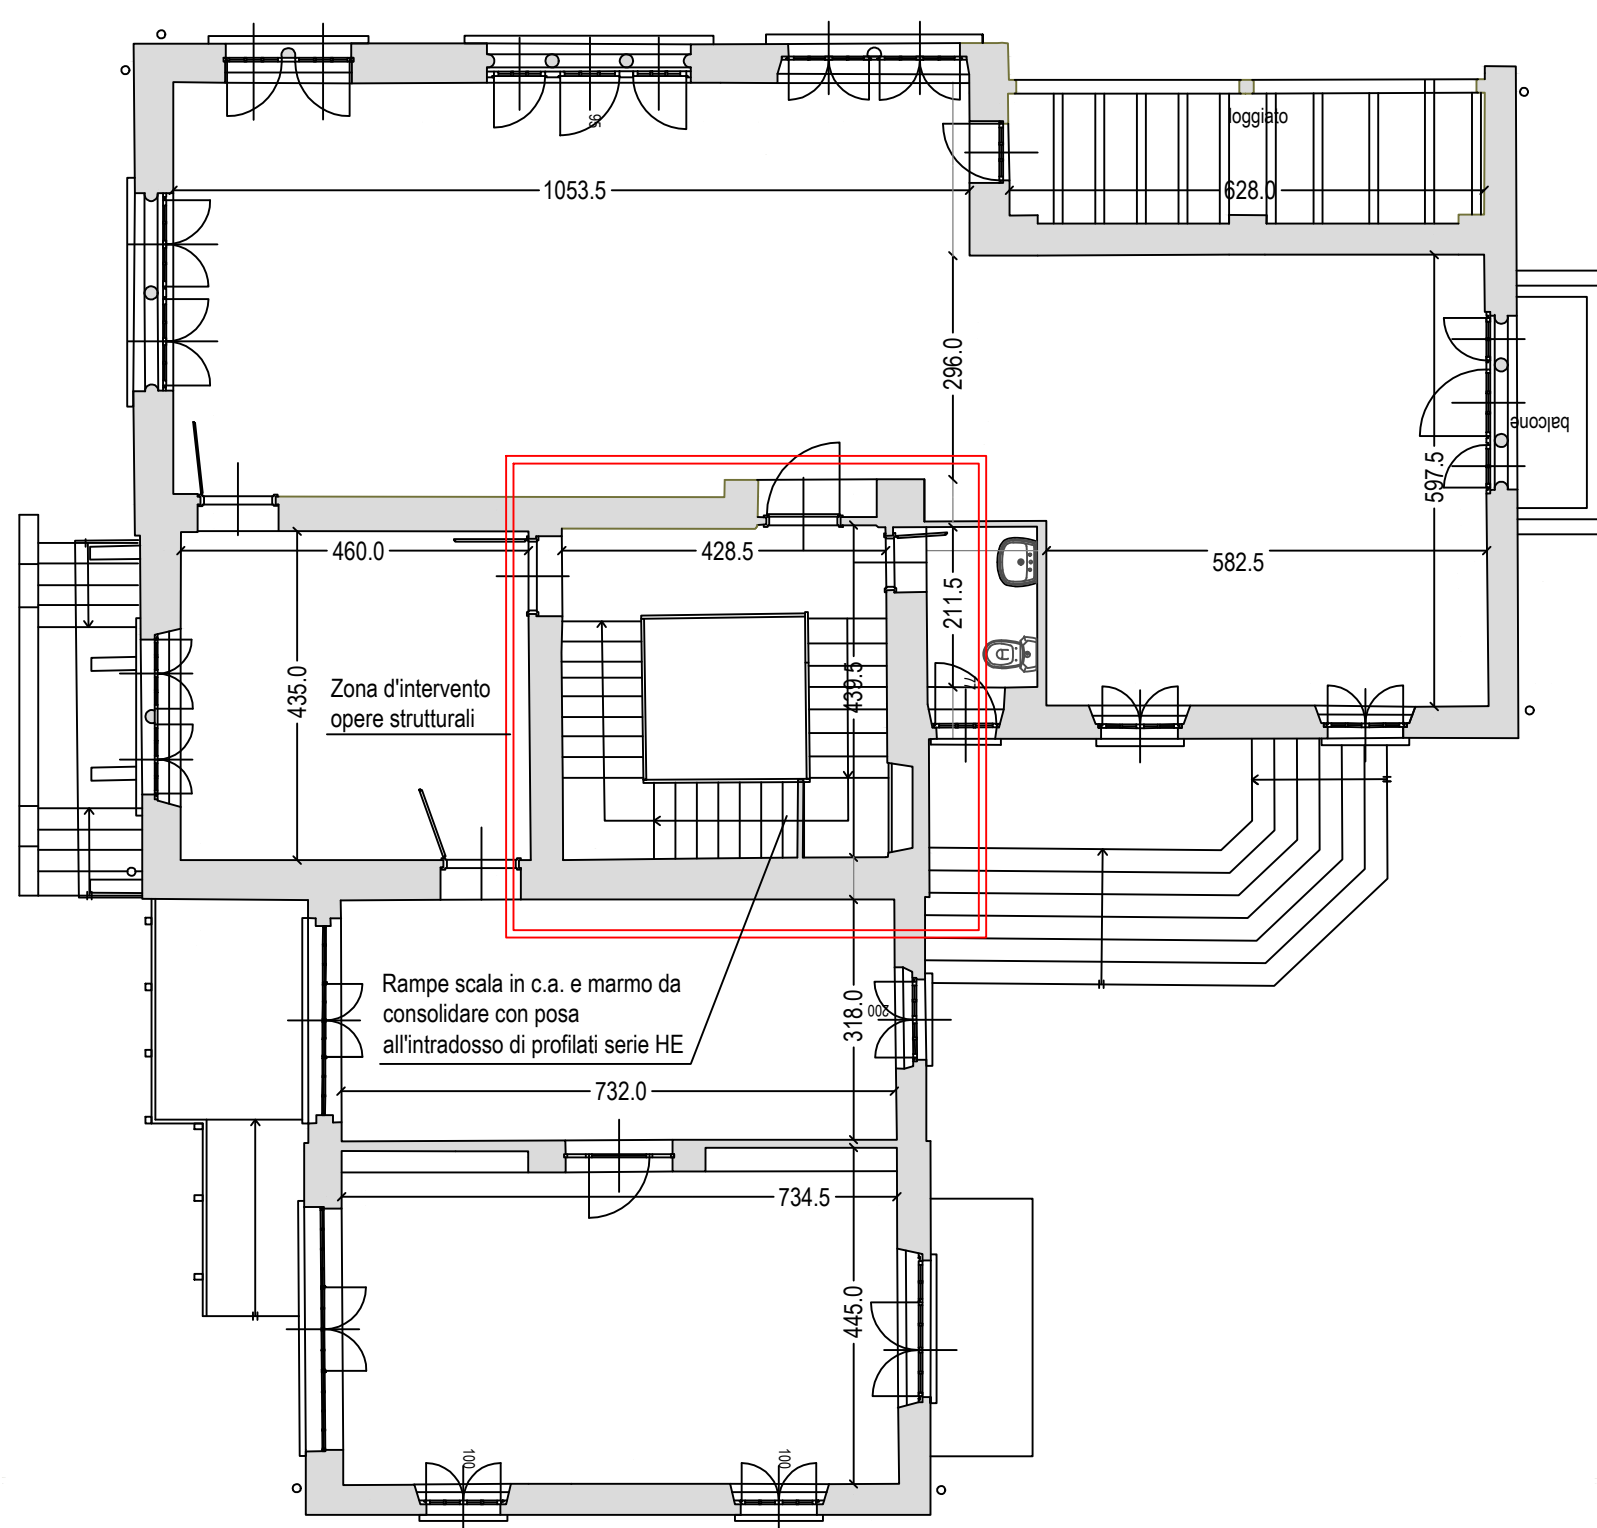

COMUNE DI :
MALNATE, VARESE - IT
Villa Ponzoni

via Savoia, 21046 Malnate (VA)



PROGETTO DEFINITIVO RELATIVAMENTE ALL'INTERVENTO DI MANUTENZIONE STRAORDINARIA E RIFUNZIONALIZZAZIONE STABILE CASTELLO 1° MAGGIO REALIZZAZIONE DI UN ASCENSORE AL FINE DI ELIMINARE LE BARRIERE ARCHITETTONICHE, SISTEMAZIONE DEI SERRAMENTI E SOSTITUZIONE DELLA CENTRALE TERMICA CUP :B23D21000860001

Finanziata dall'Unione Europea - Next Generation EU, nell'Ambito della M5C2 - 2.1 "rigenerazione urbana"

COMMITTENTE

COMUNE DI MALNATE

Piazza Vittorio Veneto, 2
21046 MALNATE (VA)



FIRMA PER ACCETTAZIONE - APPROVAZIONE

PROGETTISTA :

UNASTUDIO

ARCH. A. BALIA / ARCH. L. MAZZA

C.so Sempione 12

20154 MILANO

tel. +39 02 36550001

fax +39 02 36550783

email: info@unastudio.eu



PROTOCOLLO UFFICI

COLLABORATORI :

Arch. Sergio Gagliardi

Arch. Francesca Serra

TITOLO:

OPERE STRUTTURALI
STATO DI FATTO
PIANTE

ELABORATO:

Str 01

SCALA: 1:100

DATA: FEBBRAIO 2023

www.unastudio.eu

A TERMINE DELLE VIGENTI LEGGI SUI DIRITTI DI AUTORE QUESTO DISEGNO NON PUO' ESSERE COPIATO O RIPRODOTTO SENZA L'AUTORIZZAZIONE DEL PROGETTISTA