



Vista del prospetto ovest




Vista del prospetto ovest




Vista del prospetto est cortile interno



Vista del prospetto ovest – dettaglio esterno

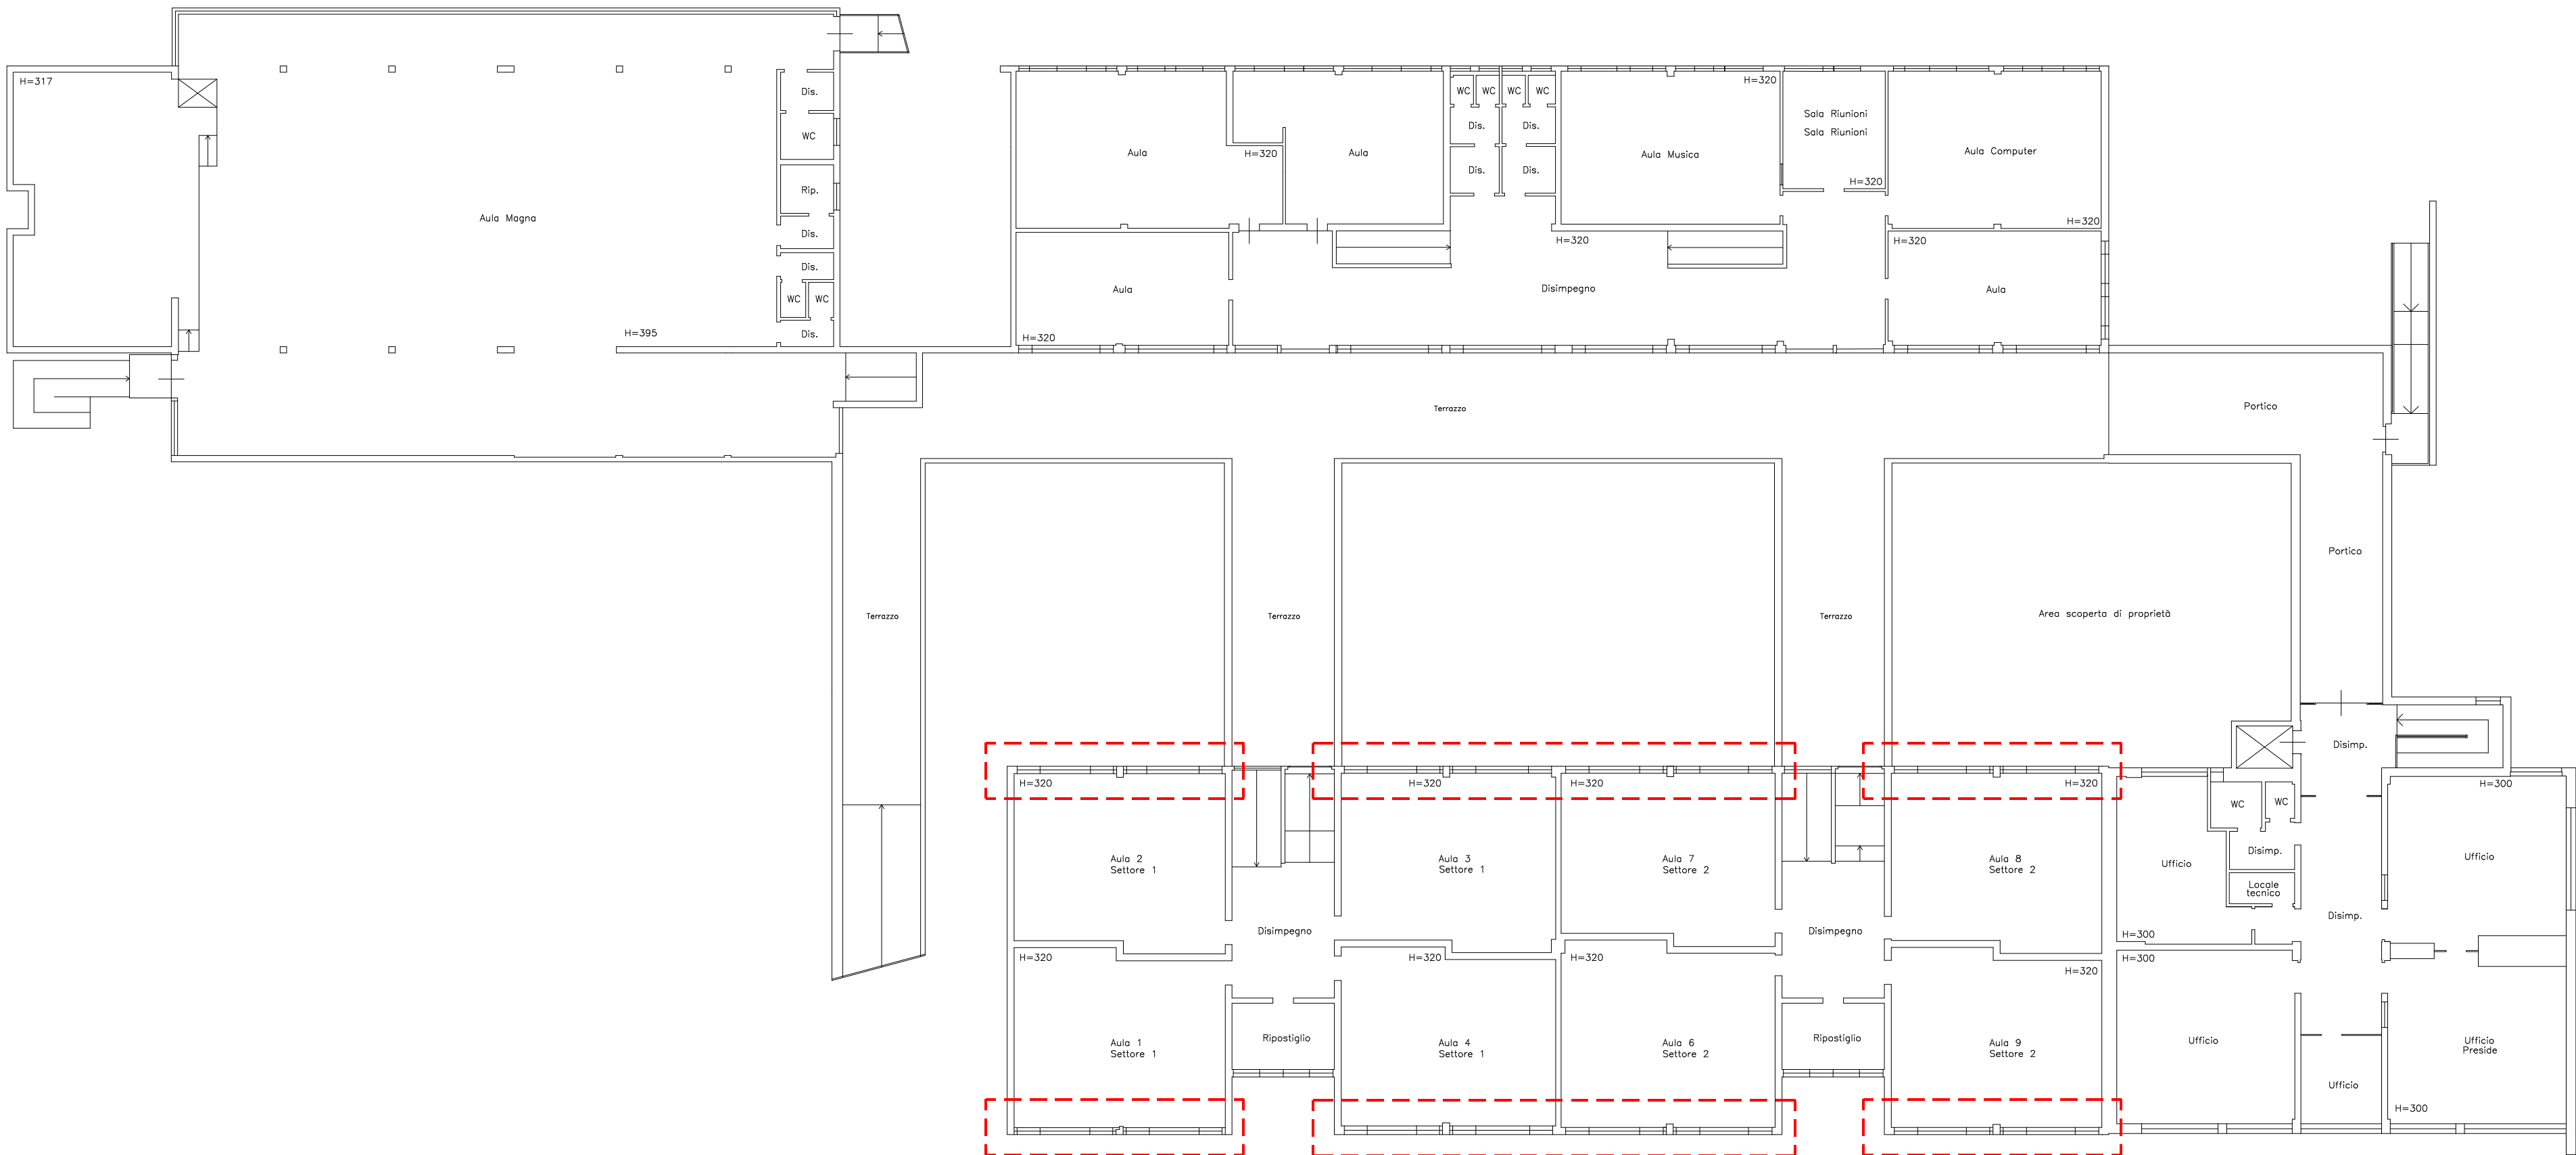

Oggetto d'intervento

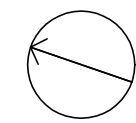

P346-21/F1

giugno 2021



COMUNE DI MALNATE
PROVINCIA DI VARESE

INTERVENTO DI SOSTITUZIONE DI PARTE DEI SERRAMENTI
DELLA SCUOLA SECONDARIA DI I GRADO
N. SAURO DI MALNATE

CIG 87548098EE

PROGETTO DI FATTIBILITÀ TECNICO ED ECONOMICA
Artt. 18-24 D.P.R. 554 del 21/12/1999
All. XXI, artt. 1-6, D.Lgs. 163 del 12/04/2006
Artt. 17-23 D.P.R. 207 del 5/10/2010 e s.m.i.

PROGETTISTA
E D.L.:

Arch. CRISTINA CAROZZI
N. 1244 Ordine Architetti di Varese
Viale Lombardia, n. 12A
21053 Castellanza (VA)
Tel. +39.0331.1774390
e-mail: c.carozzi@architettocarozzi.it
pec: cristina.carozzi@archiworldpec.it
C.Fiscale CRZCST67T45L6820



TAVOLA N. 03

Pianta Piano Primo

SCALA 1:200