



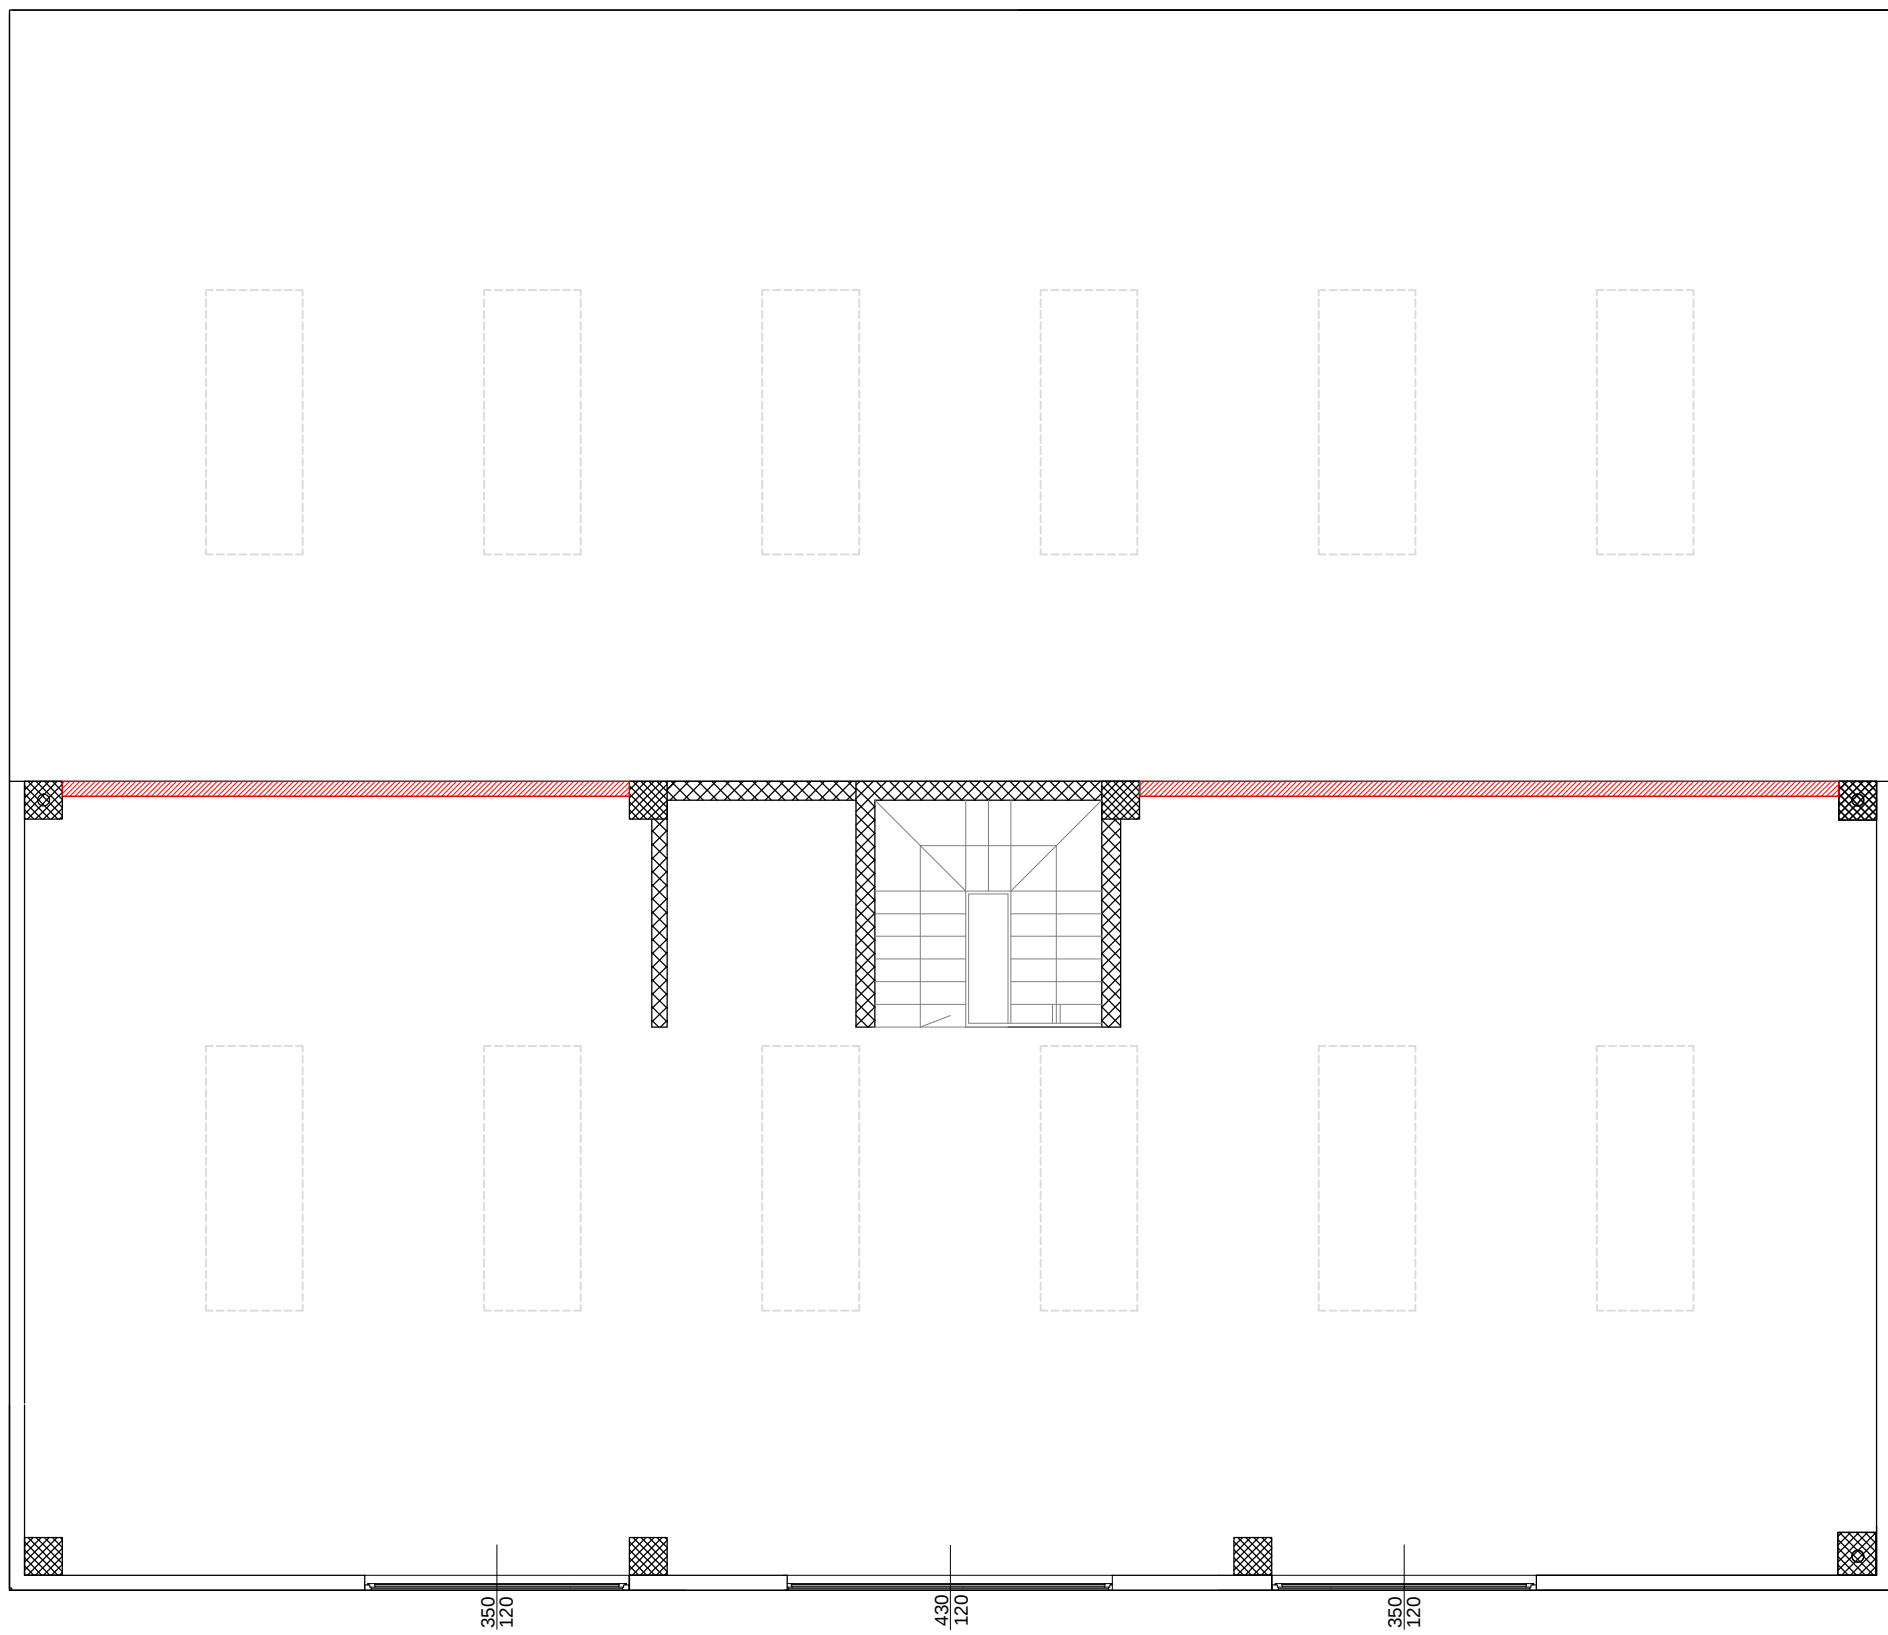

PIANTA PIANO PRIMO - STATO DI CONFRONTO

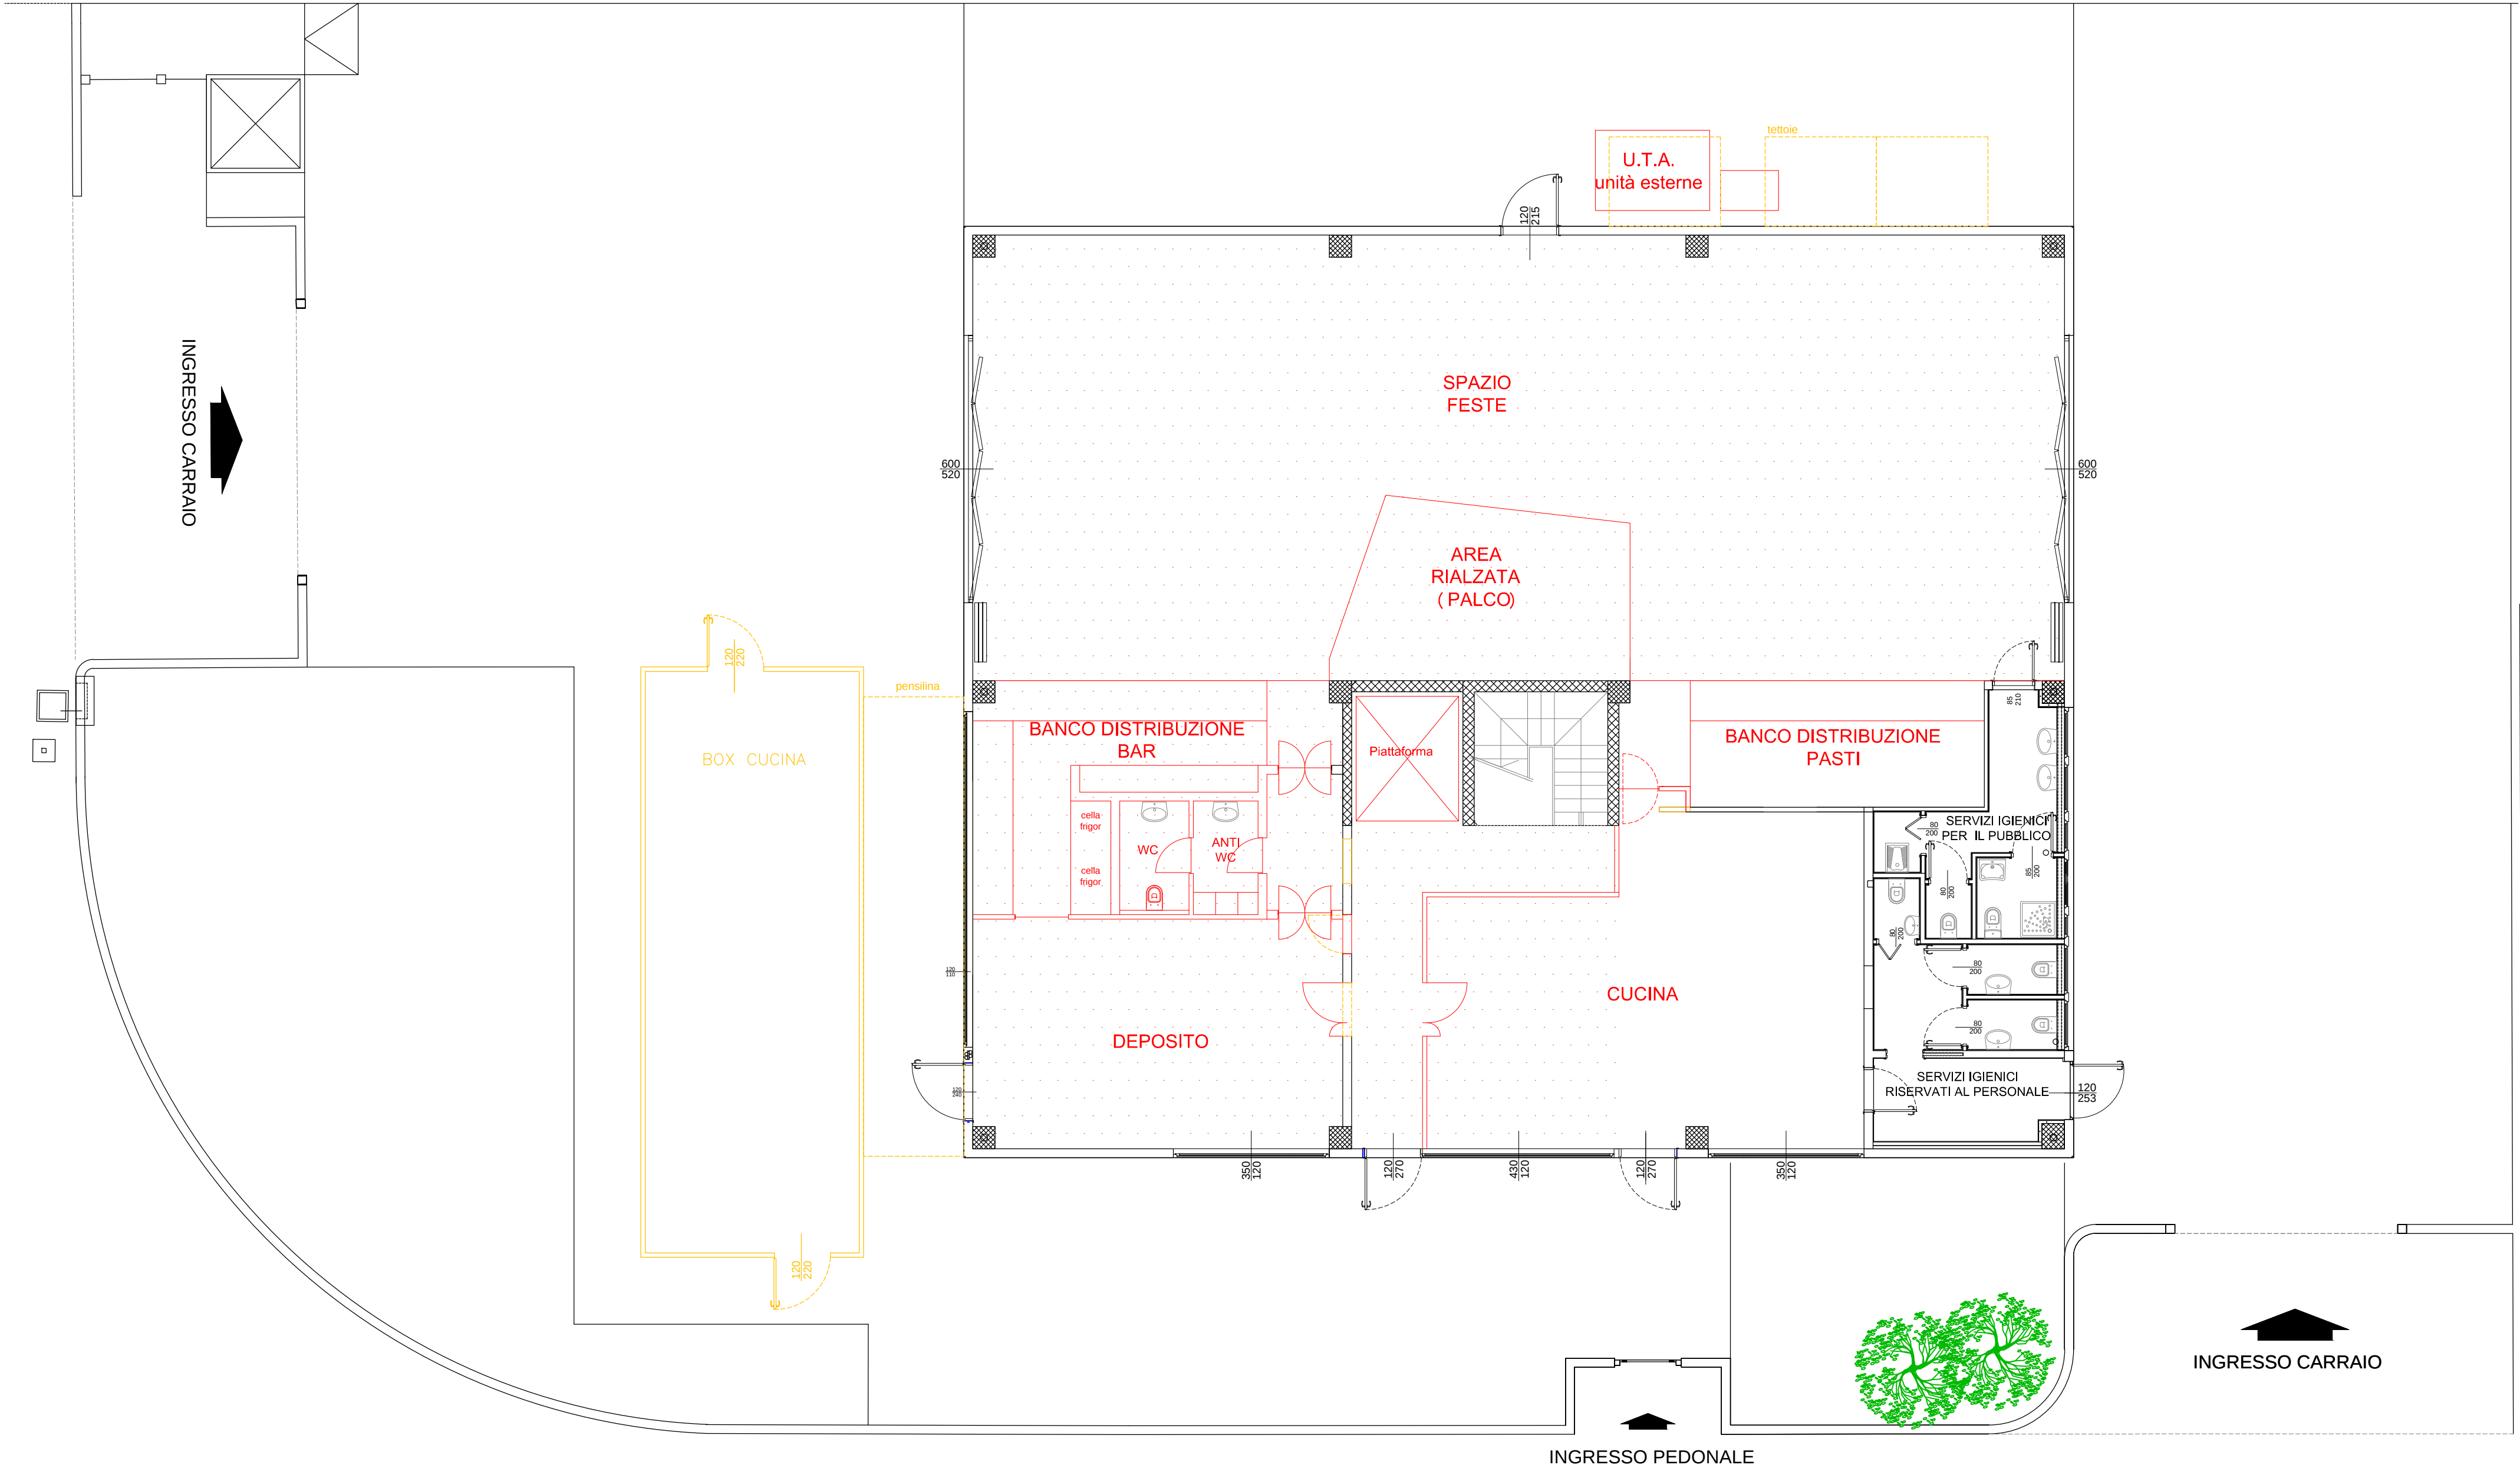

PLANIMETRIA - PIANTE PIANO TERRA - STATO DI CONFRONTO

COMUNE DI MALNATE
Piazza Vittorio Veneto, 2 - Malnate

PNRR-M5C2-I2.1: RIGENERAZIONE URBANA - INTERVENTI RELATIVI
ALL'AREA FESTE DI VIA PASTORE - CUP:B24E21000510001

STUDIO DI FATTIBILITA' TECNICO ECONOMICA

5	aprile 2023	consegna	cf	lt	sdb	1998P-ARC-901-E.dwg
4	novembre 2022	aggiornamento pt - bar e servizi igienici	cf	lt	sdb	1998P-ARC-901-E.dwg
3	settembre 2022	aggiornamento	lt	cf	sdb	1998P-ARC-901-D.dwg
2	agosto 2021	aggiornamento	lt	cf	sdb	1998P-ARC-901-C.dwg
1	luglio 2021	nuovo layout	lt	cf	sdb	1998P-ARC-901-B.dwg
0	giugno 2021	emissione	lt	ob	sdb	1998P-ARC-901-A.dwg
rev.	data	descrizione	dis.	contr.	oppr.	file

Committente: COMUNE DI MALNATE Piazza Vittorio Veneto, 2 21046 Malnate	Progettista: Ing. Simeone De Benedictis Collaboratori: arch. Carlotta Fantoni arch. Lucia Tenconi
---	---

tavola: P-ARC 002-E	PIANTE PIANO TERRA E PIANO PRIMO STATO DI CONFRONTO		
	scala: 1:100	software: AutoCad sn 640-00091175	rif.: 211998

	STUDIO FANTONI LEONI E ASSOCIATI giulio fantoni franco leoni alba barboni simeone de benedictis carlotta fantoni architetto	- ingegnere - ingegnere - geometra - ingegnere - architetto		
Via Crispi 18 - 21100 Varese - Tel. 0332 298510 - Fax 0332 298788 - info@fantonileoniassociati.it - C.F. e P.IVA 01620950129				

A termini delle vigenti leggi sui diritti d'autore questo disegno non potrà essere copiato, riprodotto o comunicato ad altre persone o ditte senza autorizzazione dello scrivente