
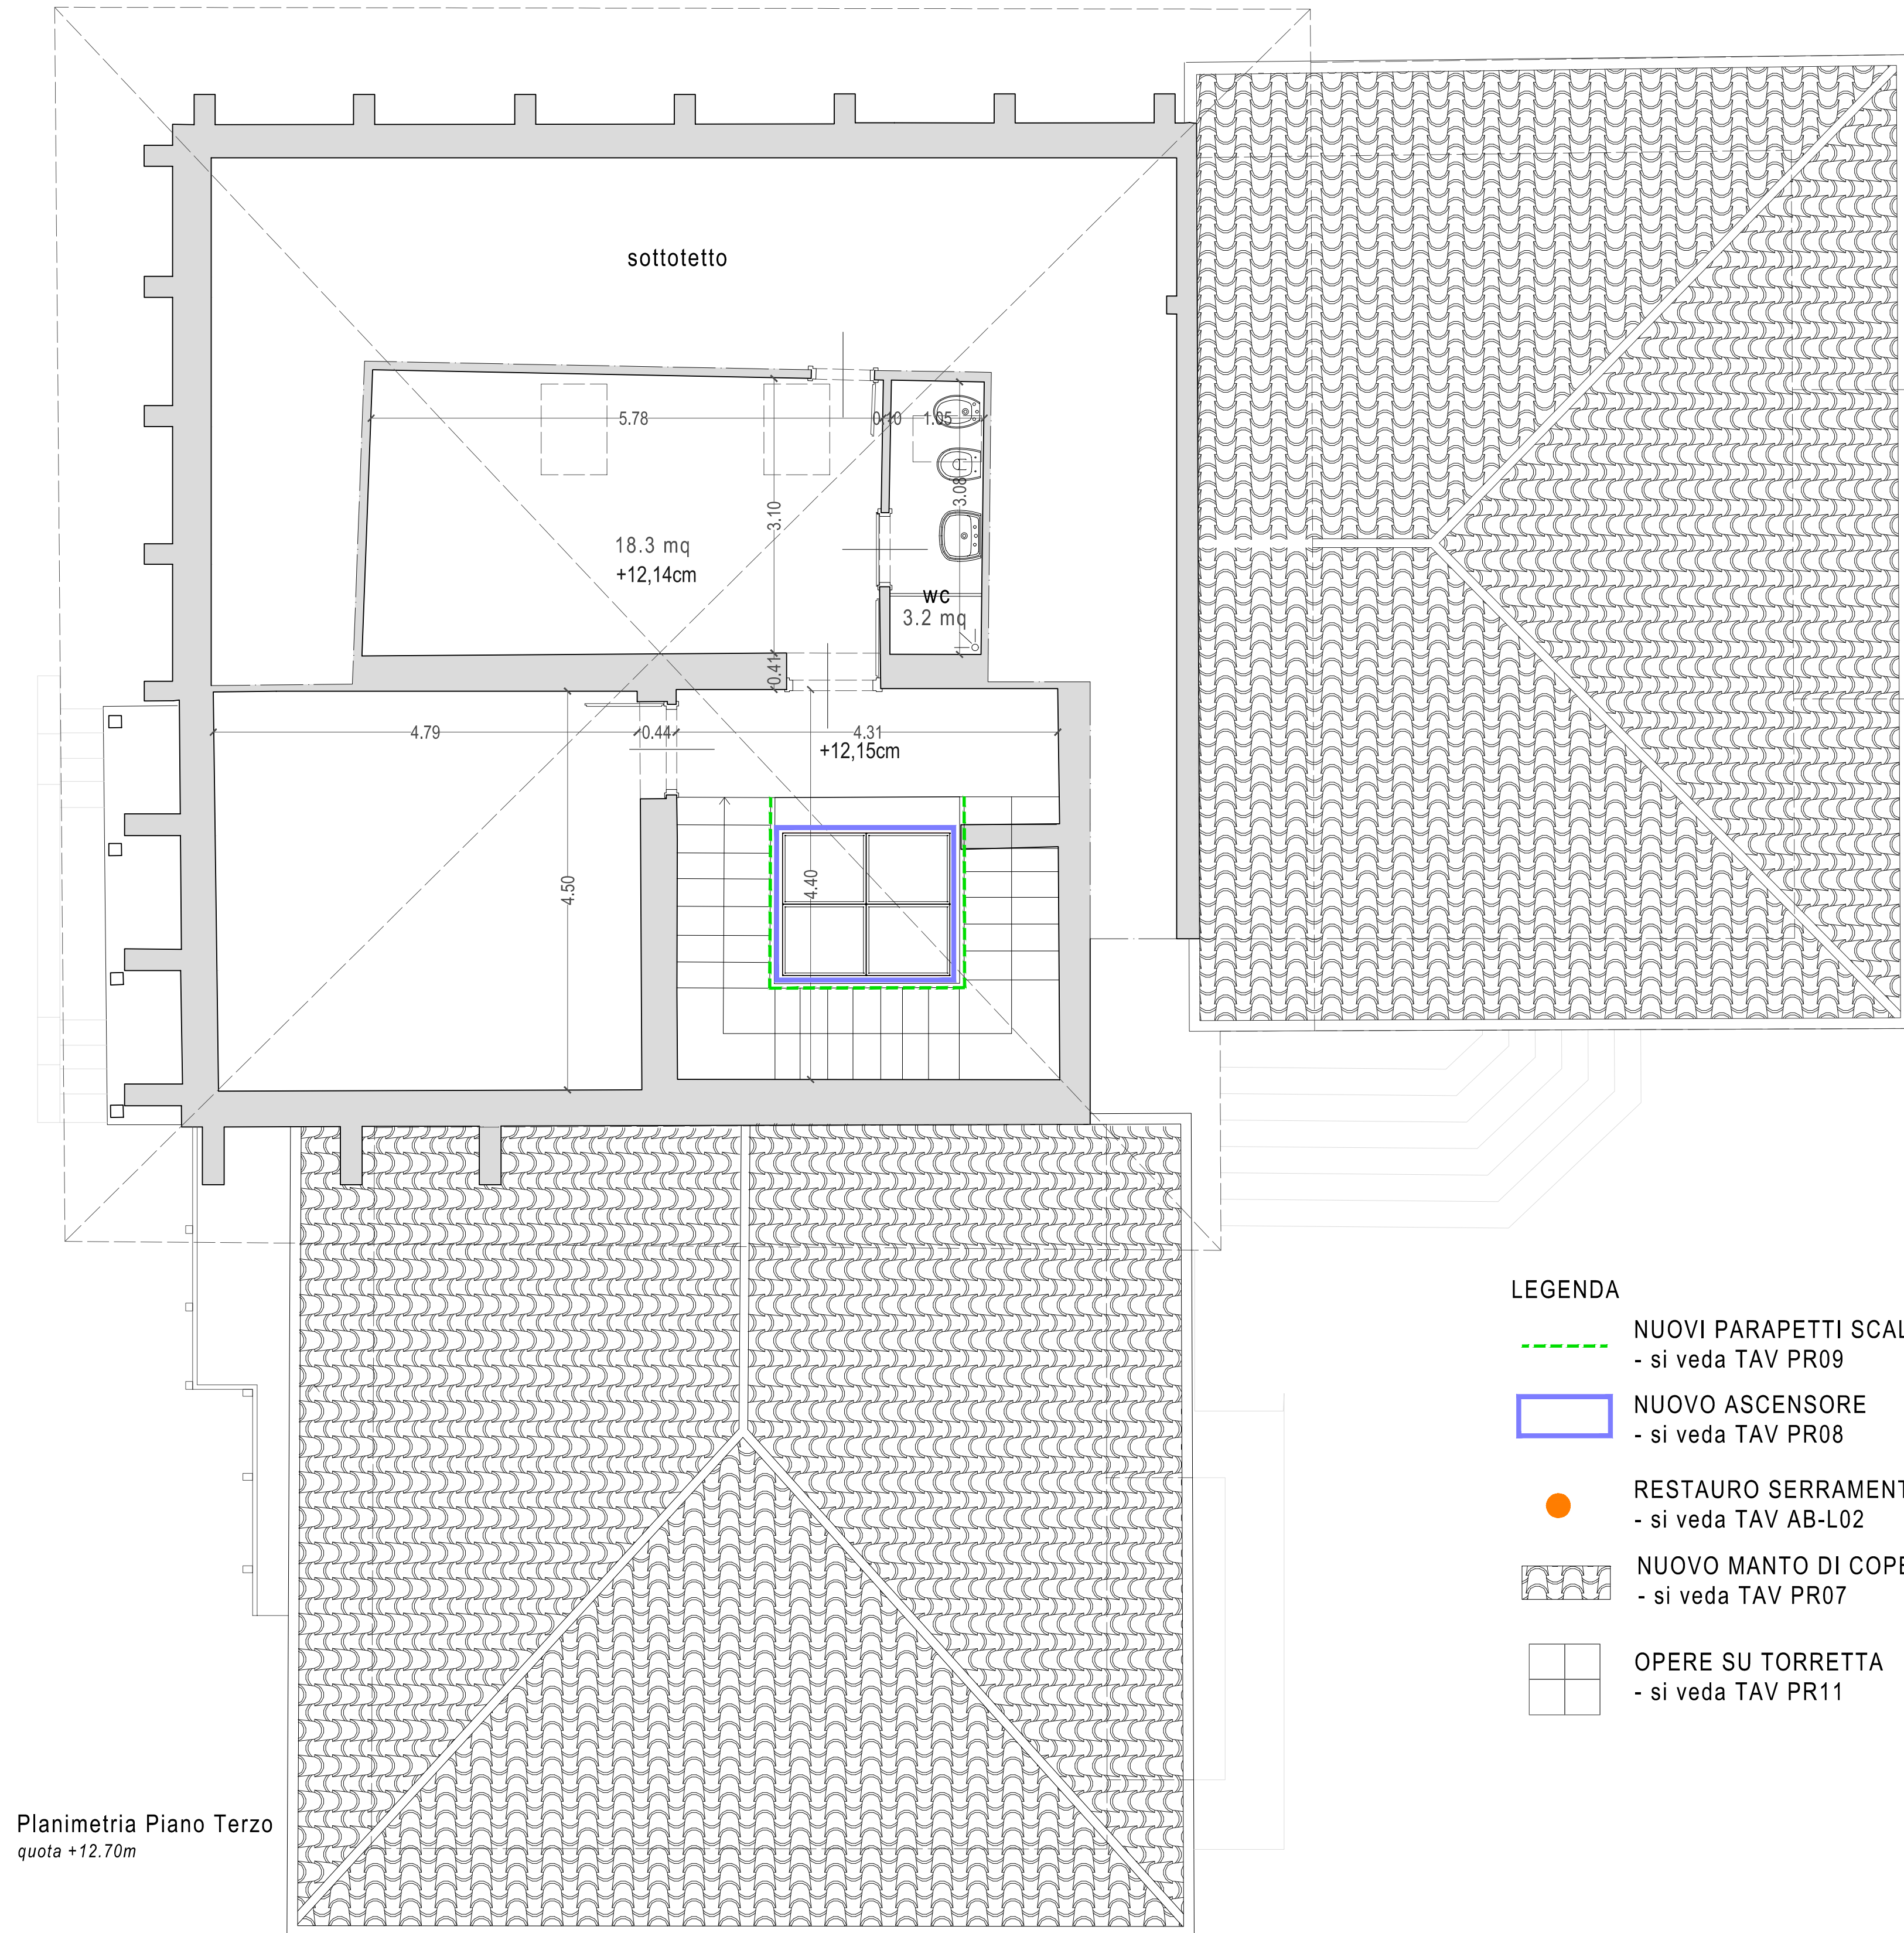



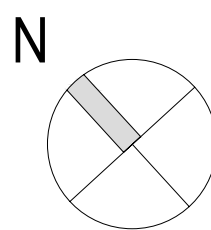


Planimetria Piano Terzo
quota +12.70m

LEGENDA

- NUOVI PARAPETTI SCALA IN FERRO
- si veda TAV PR09
- NUOVO ASCENSORE
- si veda TAV PR08
- RESTAURO SERRAMENTO IN LEGNO
- si veda TAV AB-L02
- NUOVO MANTO DI COPERTURA
- si veda TAV PR07
- OPERE SU TORRETTA
- si veda TAV PR11

Planimetria Piano Quarto
quota +15.50m

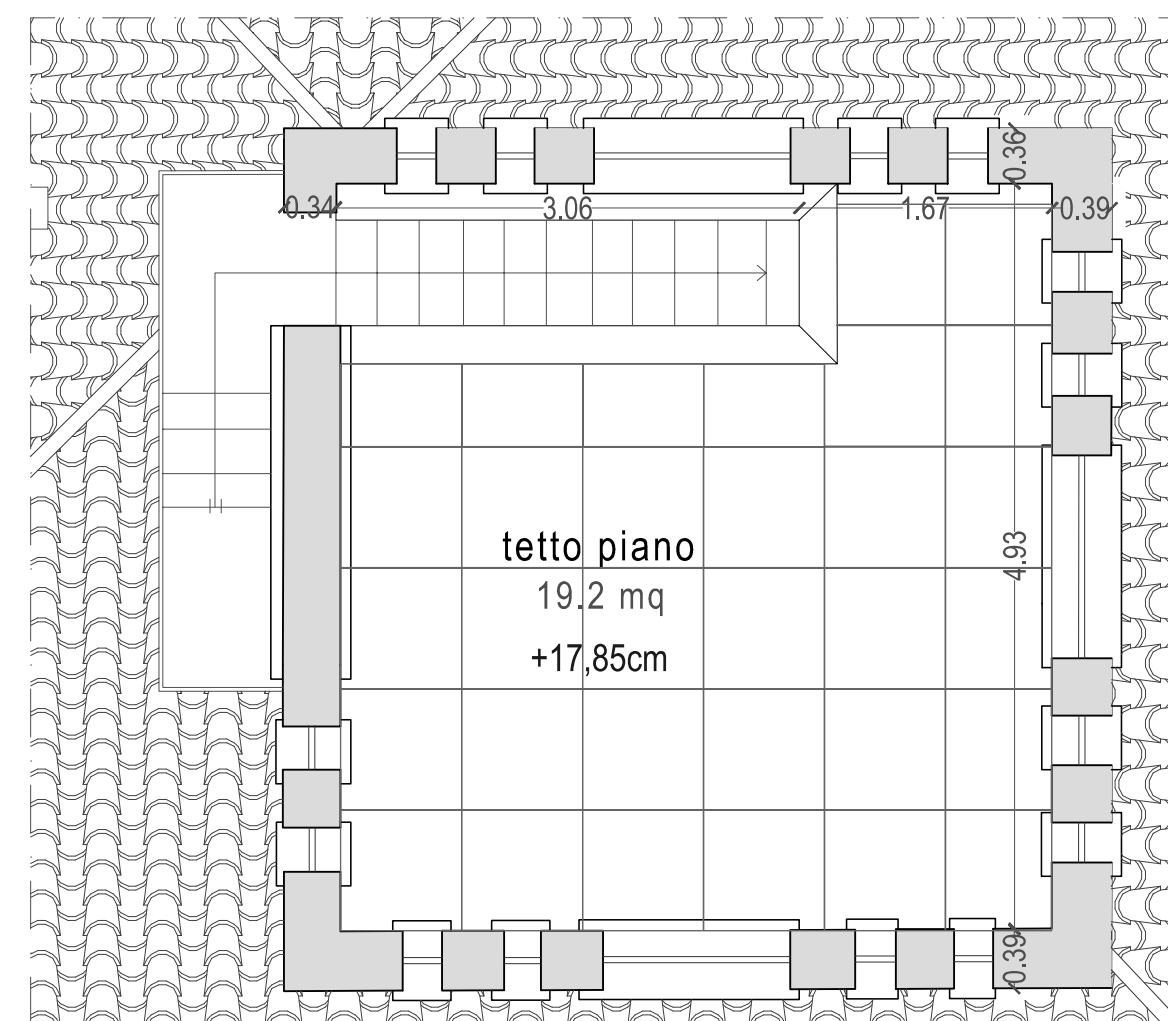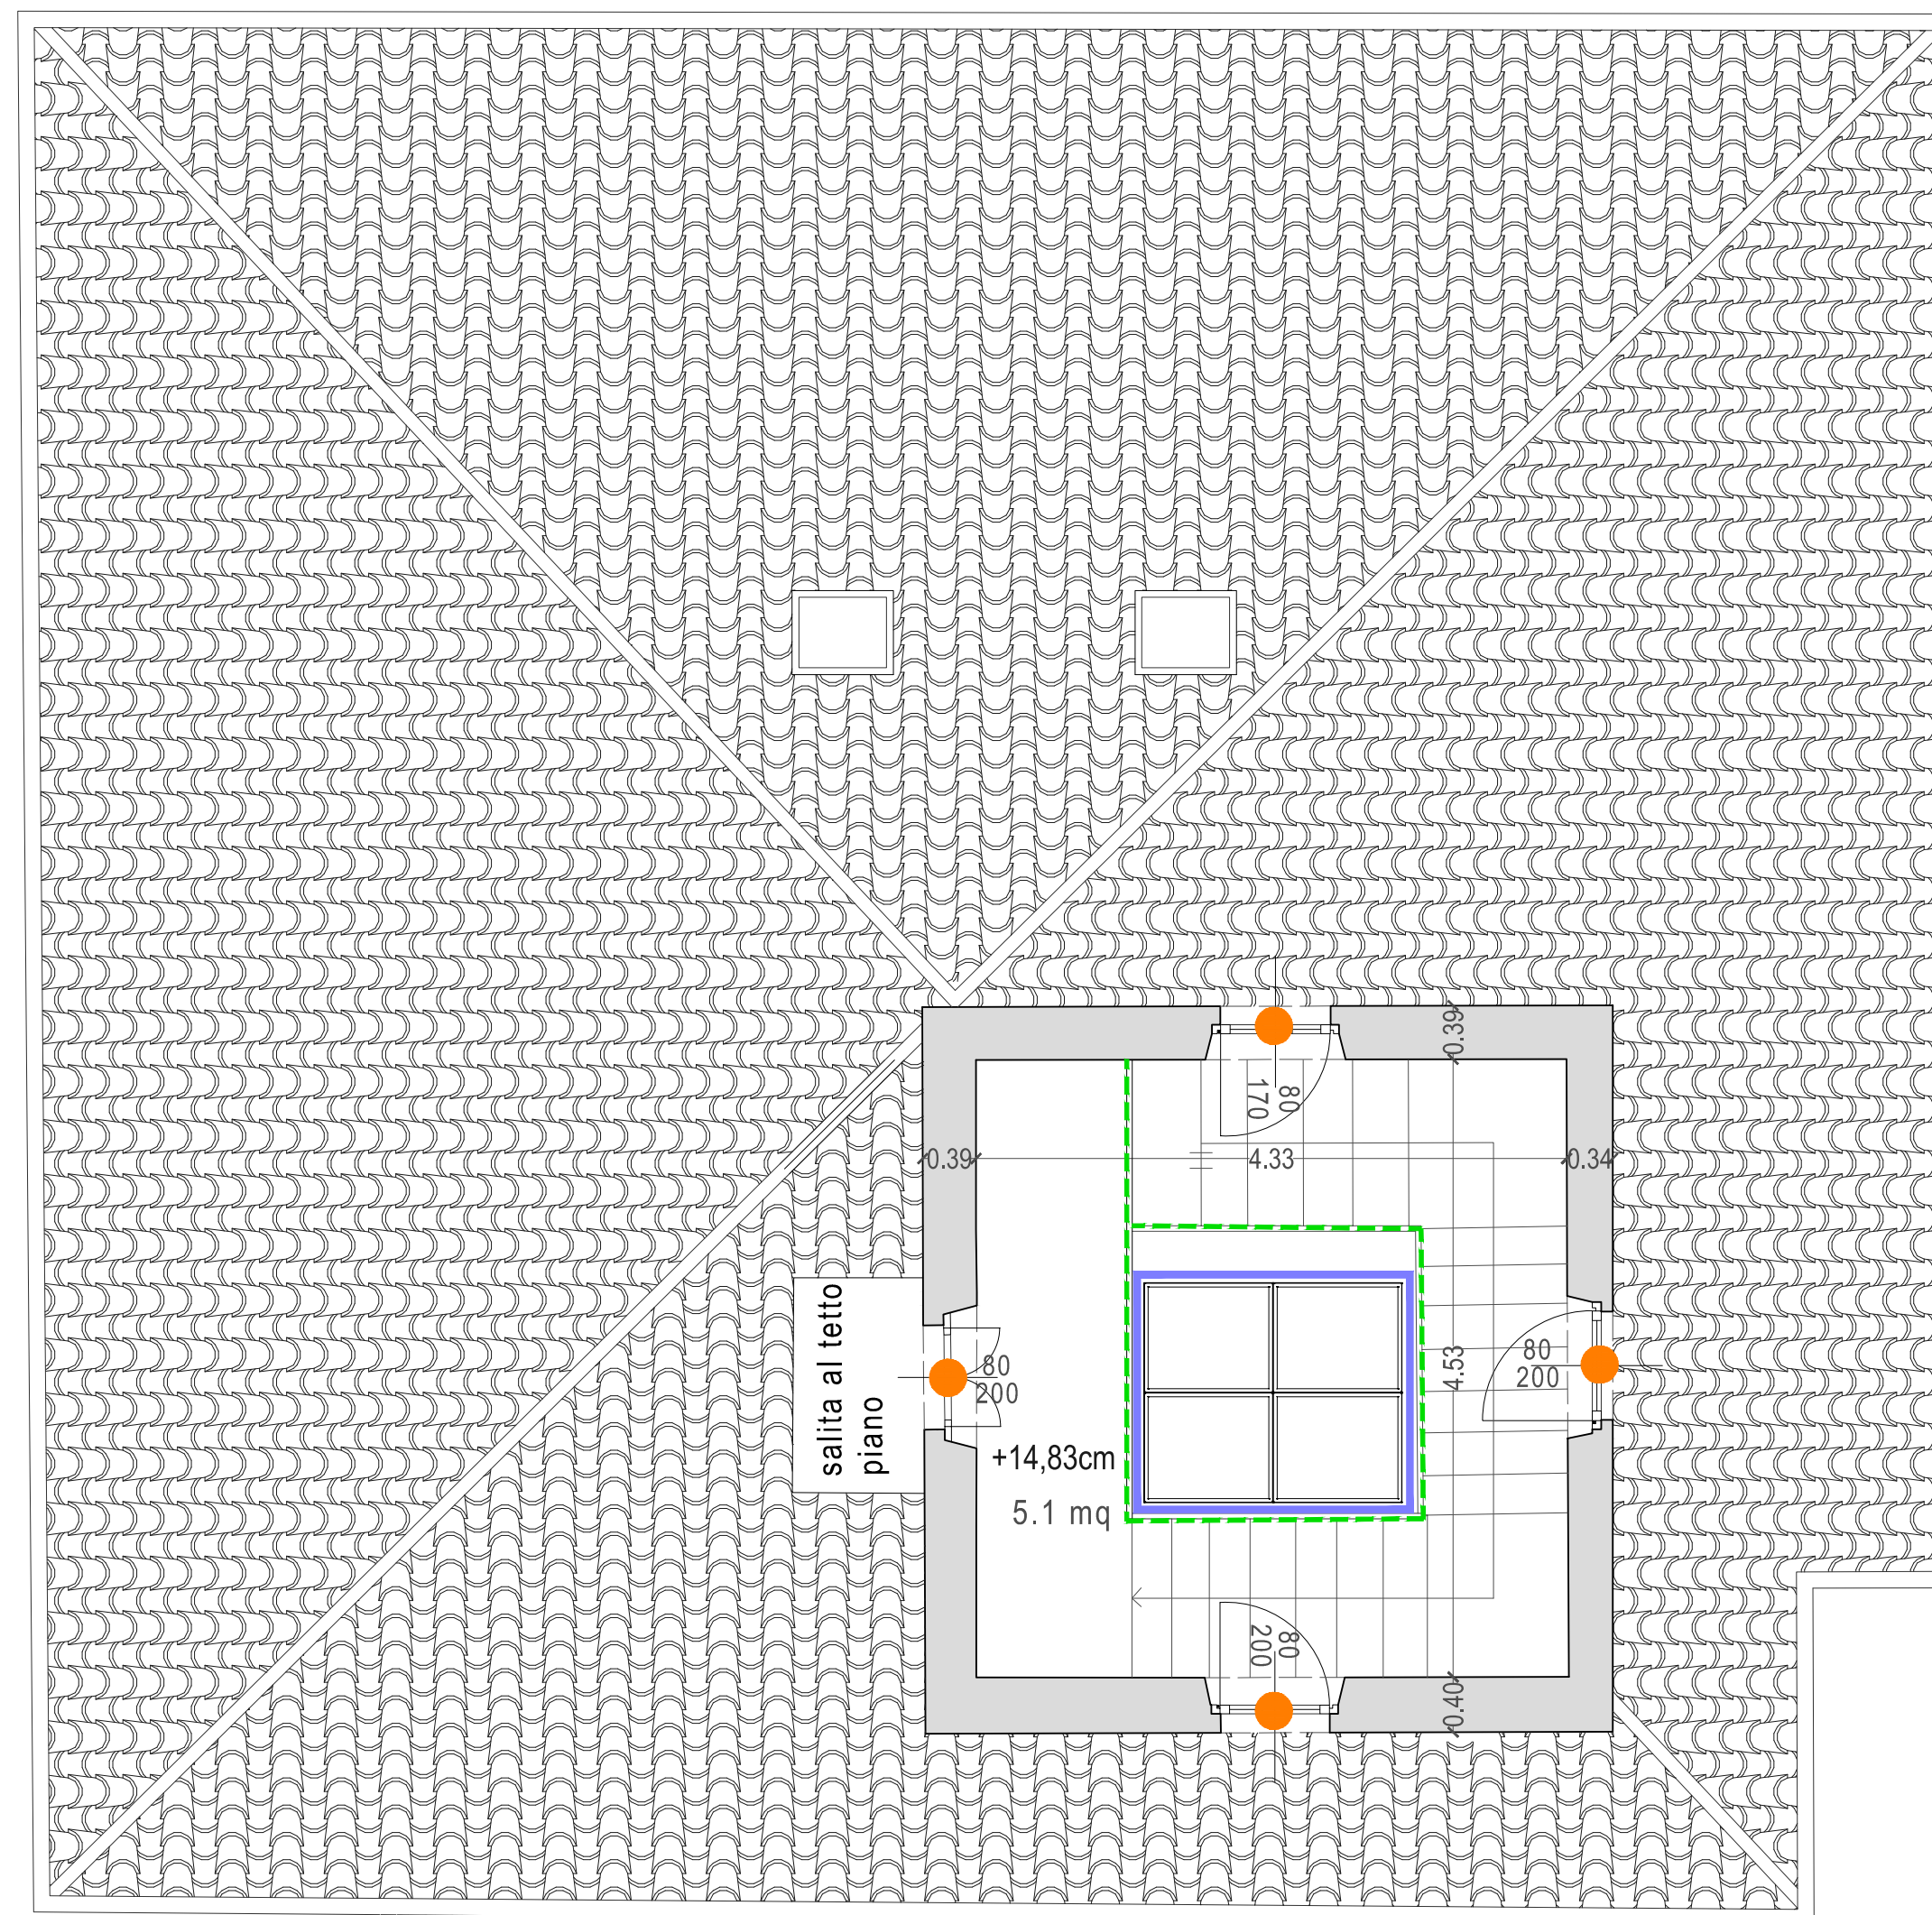

Planimetria Copertura Torretta
quota +18.90m

COMUNE DI :
MALNATE, VARESE - IT
Villa Ponzoni

via Savoia, 21046 Malnate (VA)



PROGETTO DEFINITIVO RELATIVAMENTE ALL'INTERVENTO DI MANUTENZIONE STRAORDINARIA E RIFUNZIONALIZZAZIONE STABILE CASTELLO F. MAGGIO REALIZZAZIONE DI UN ASCENSORE AL FINE DI ELIMINARE LE BARRIERE ARCHITETTONICHE, SISTEMAZIONE DEI SERRAMENTI E SOSTITUZIONE DELLA CENTRALE TERMICA CUP :B23D21000860001

Finanziata dall'Unione Europea - Next Generation EU, nell'Ambito della M5C2 - 2.1 "rigenerazione urbana"

COMMITTENTE
COMUNE DI MALNATE
Piazza Vittorio Veneto, 2
21046 MALNATE (VA)




FIRMA PER ACCETTAZIONE - APPROVAZIONE

PROGETTISTA
UNASTUDIO
ARCH. A. MAZZA
C.so Sempione 12
20154 MILANO

tel. +39 02 36559091
fax +39 02 36559193
email: info@unastudio.eu www.unastudio.eu

COLLABORATORI :
Arch. Sergio Gagliardi
Arch. Francesco Serrini

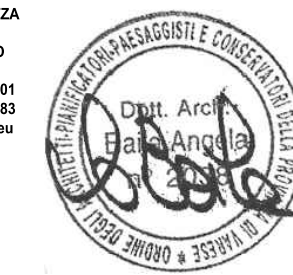

PROTOCOLLO UFFICI


TITOLO:
PROGETTO
Pianta Piano Terzo - Quarto - Quinto

ELABORATO:

Pr 02

SCALA: 1:50

DATA: FEBBRAIO 2023

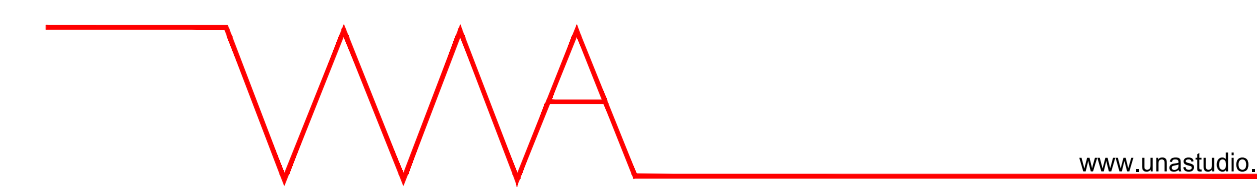

www.unastudio.eu

A TERMINI DELLE VIGENTI LEGGI SUI DIRITTI DI AUTORE QUESTO DISEGNO NON PUO' ESSERE COPIATO O RIPRODOTTO SENZA L'AUTORIZZAZIONE DEL PROGETTISTA