




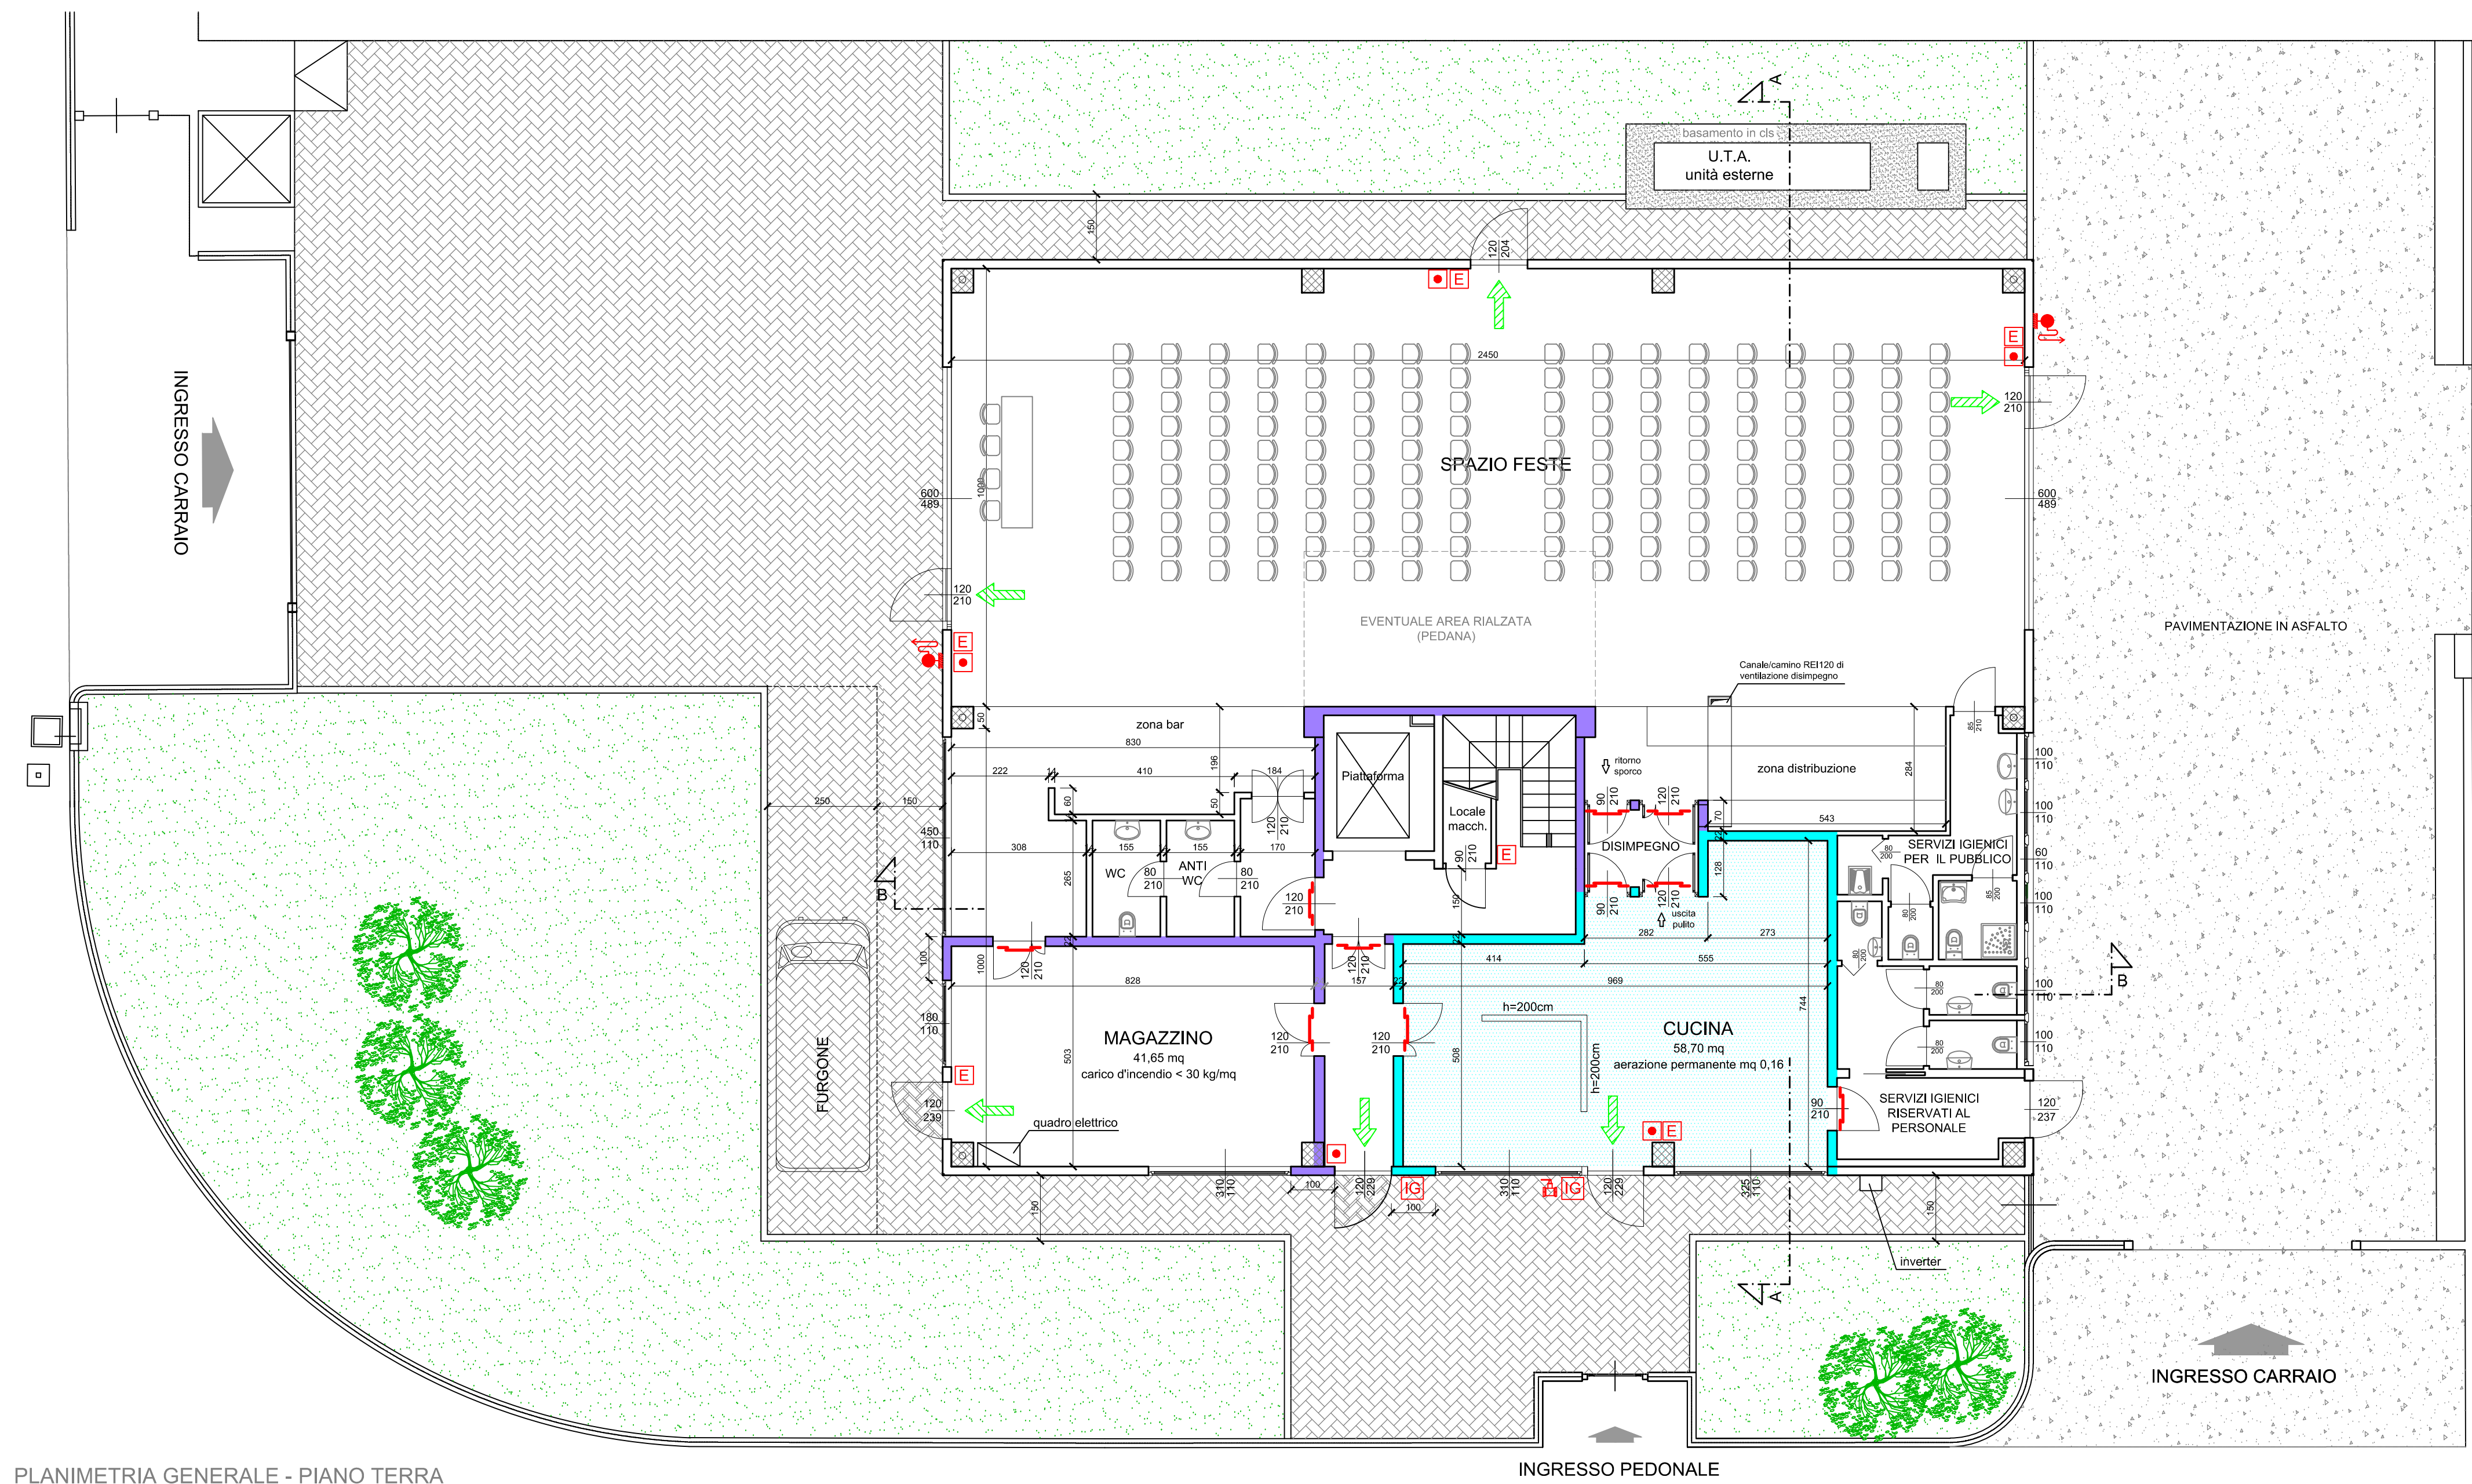


PLANIMETRIA GENERALE - PIANO TERRA

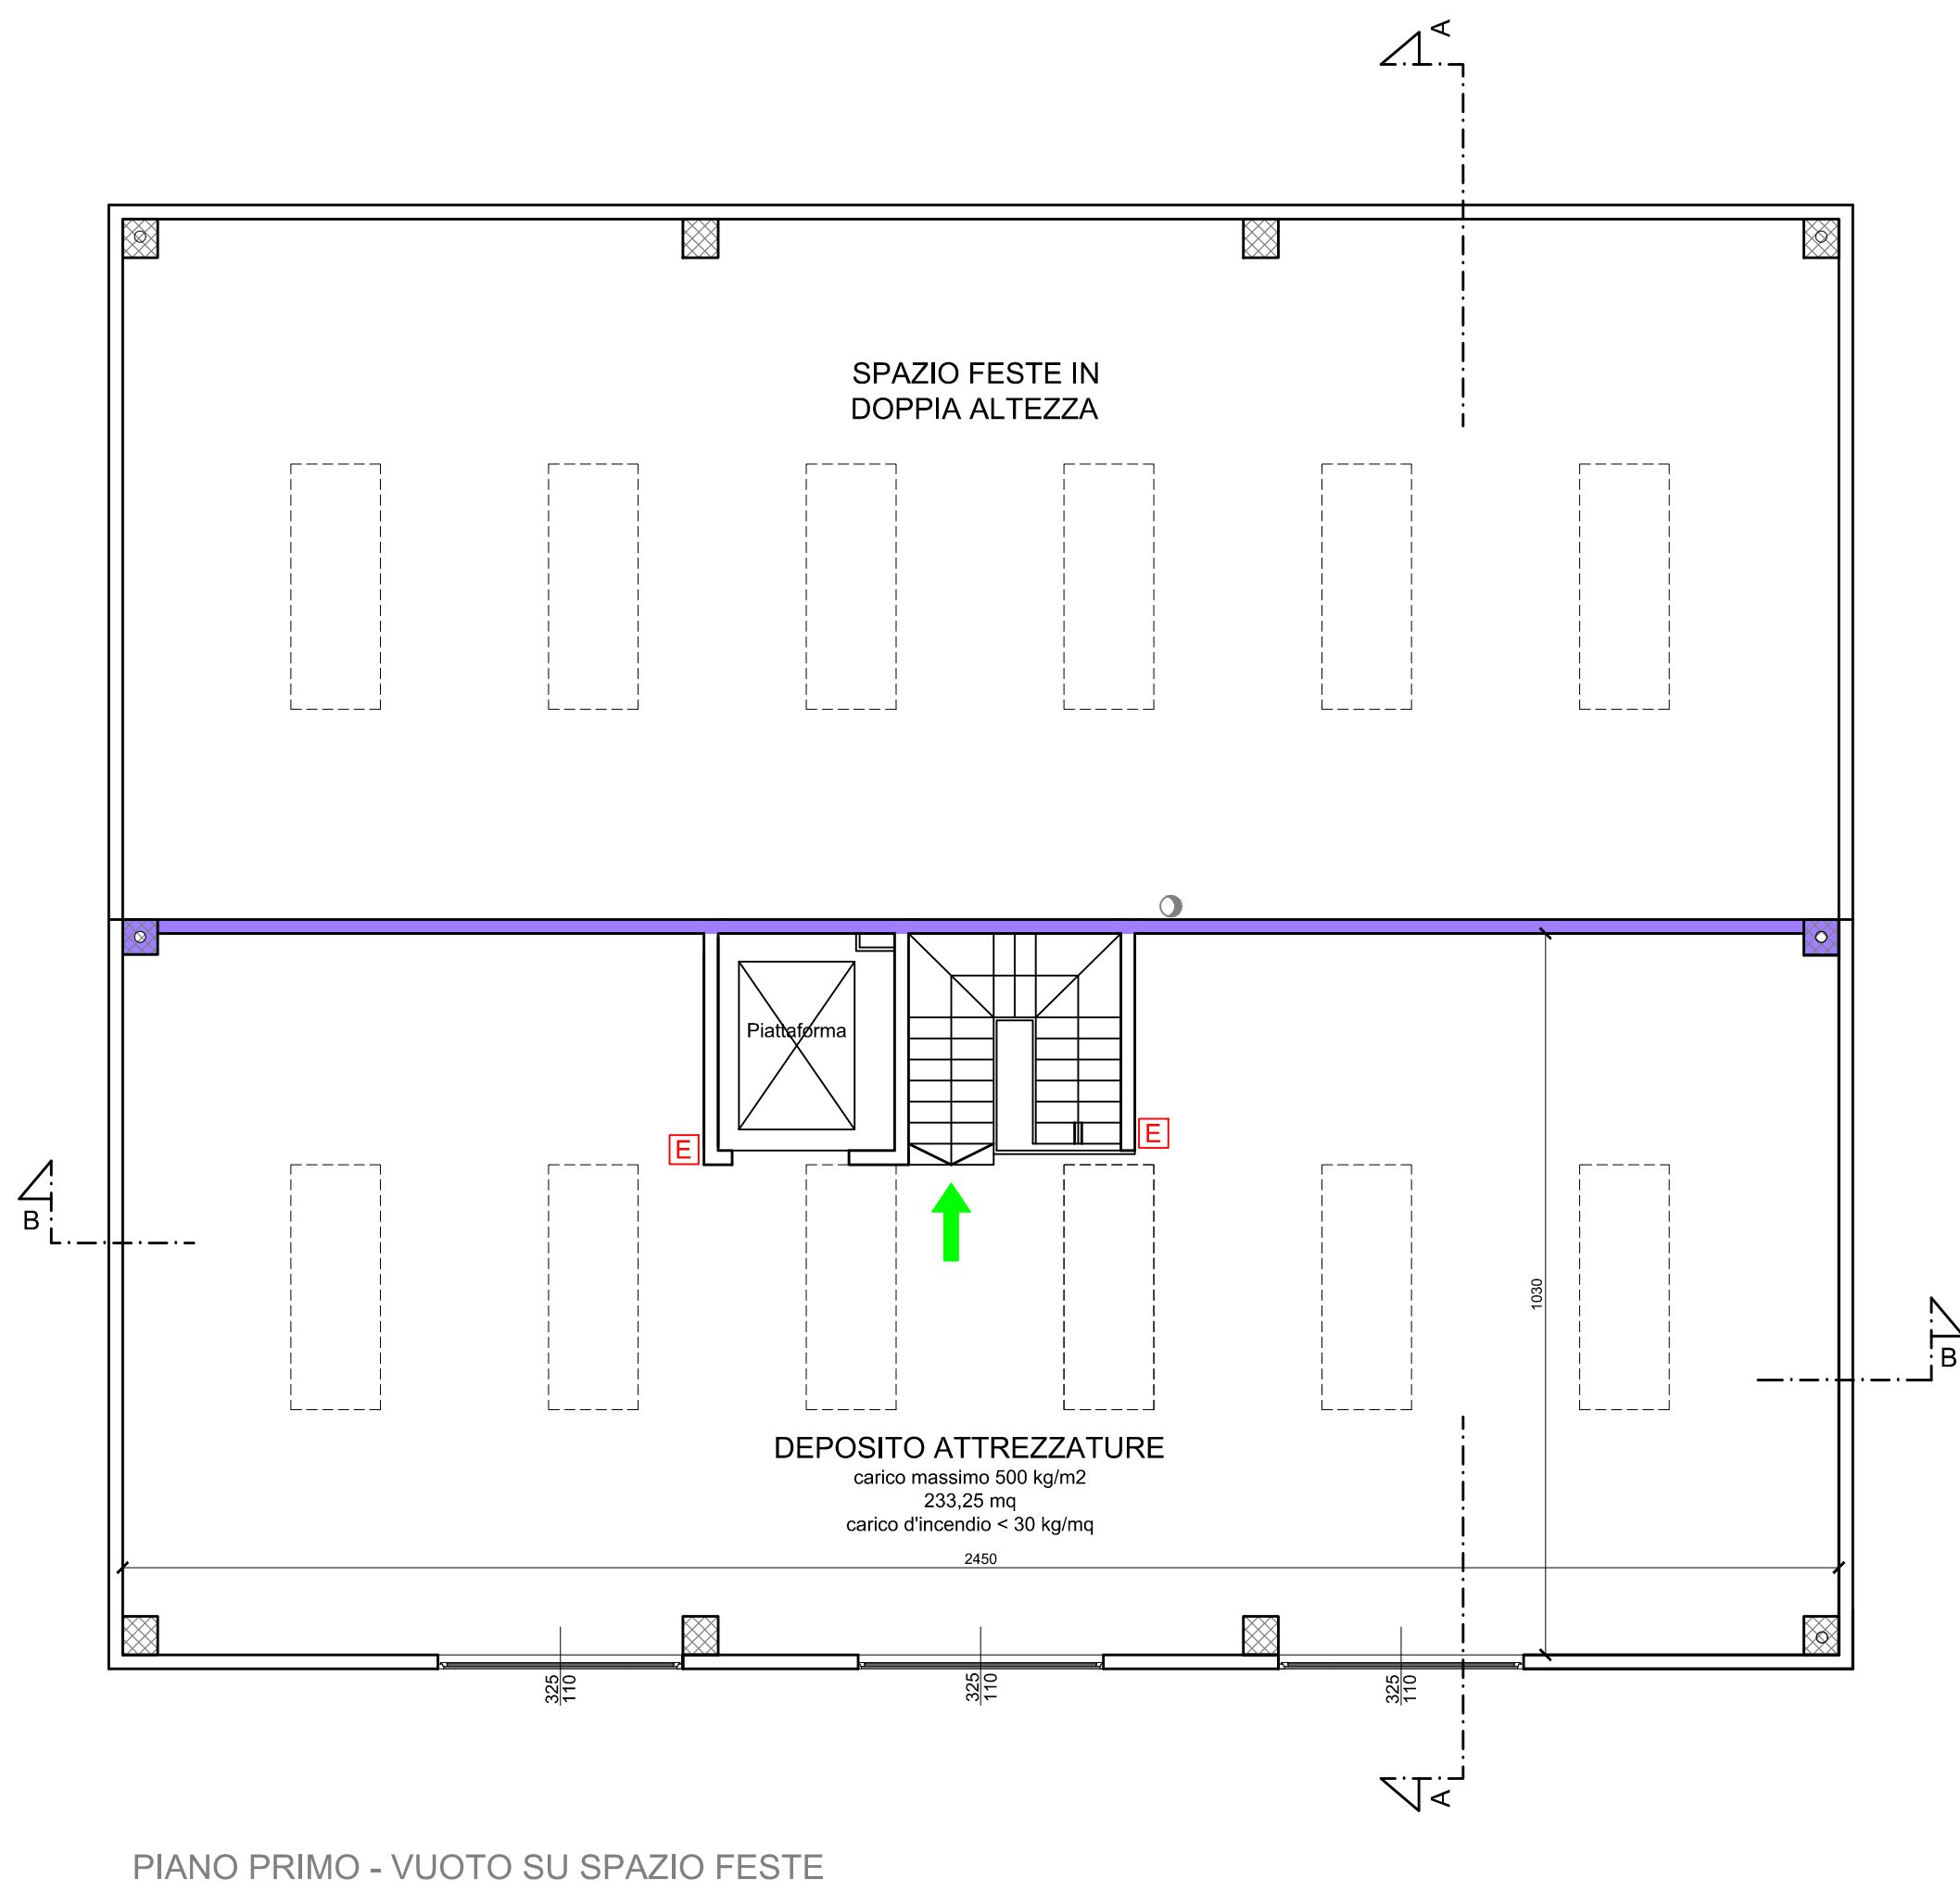


PIANO PRIMO - VUOTO SU SPAZIO FESTE

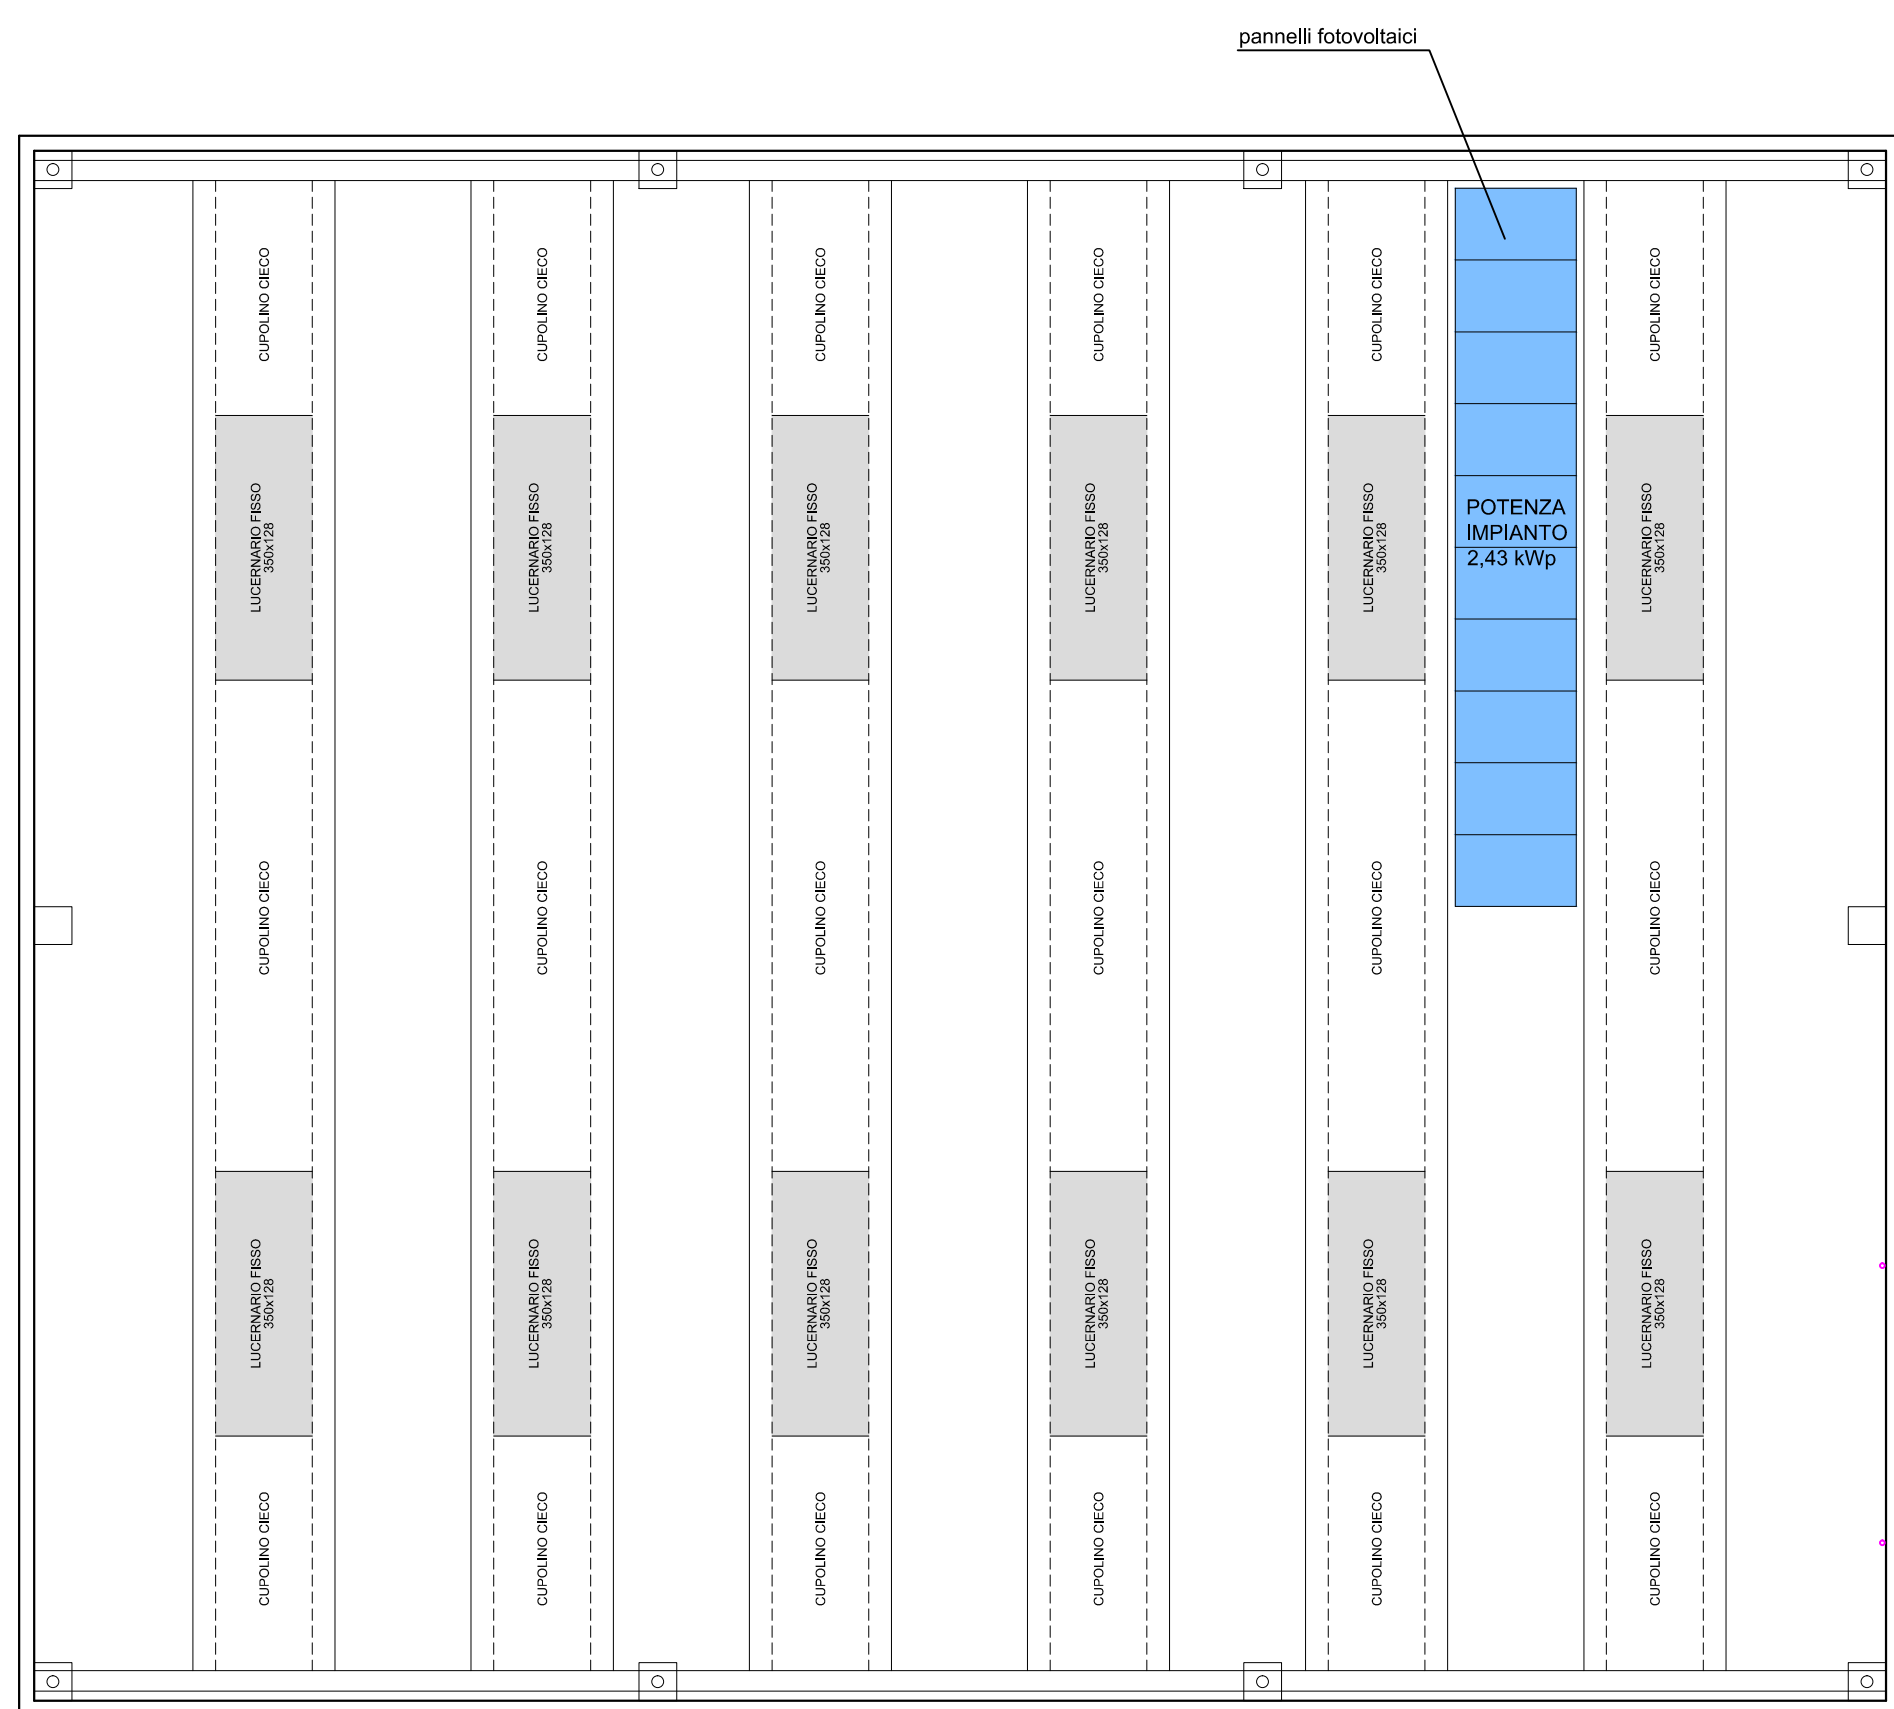


PIANO COPERTURA

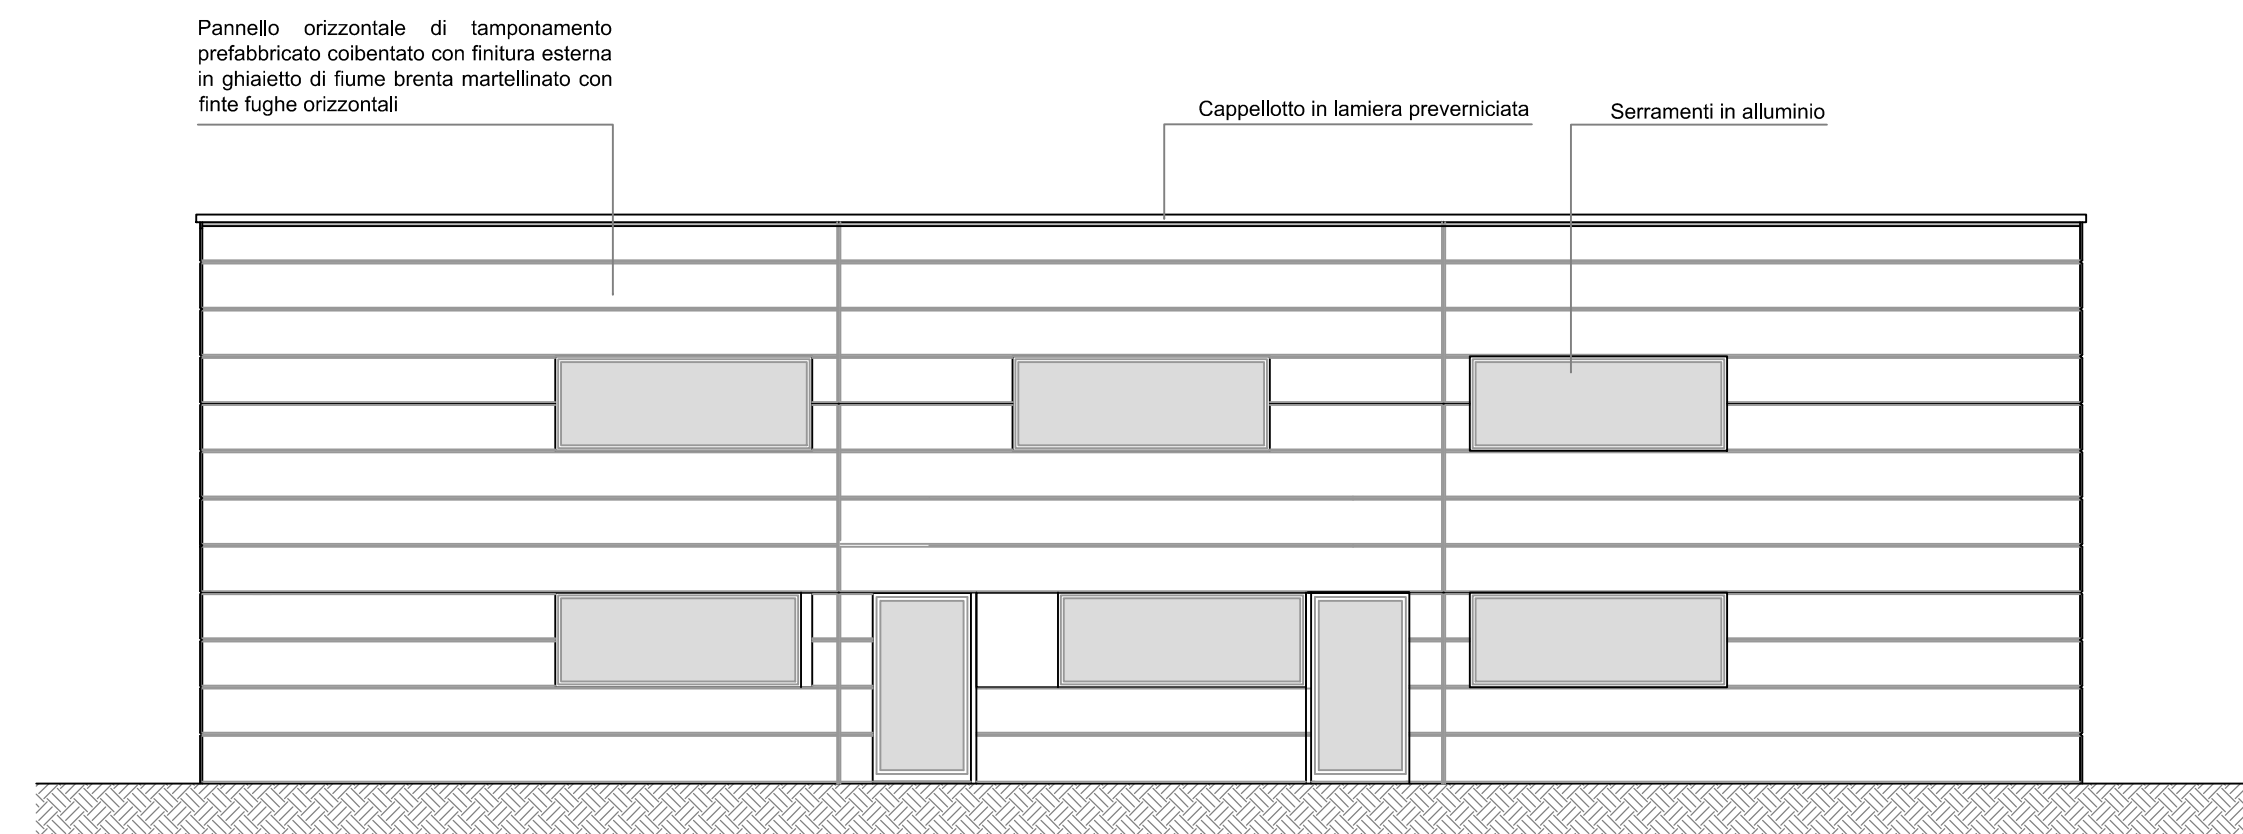


PROSPETTO NORD

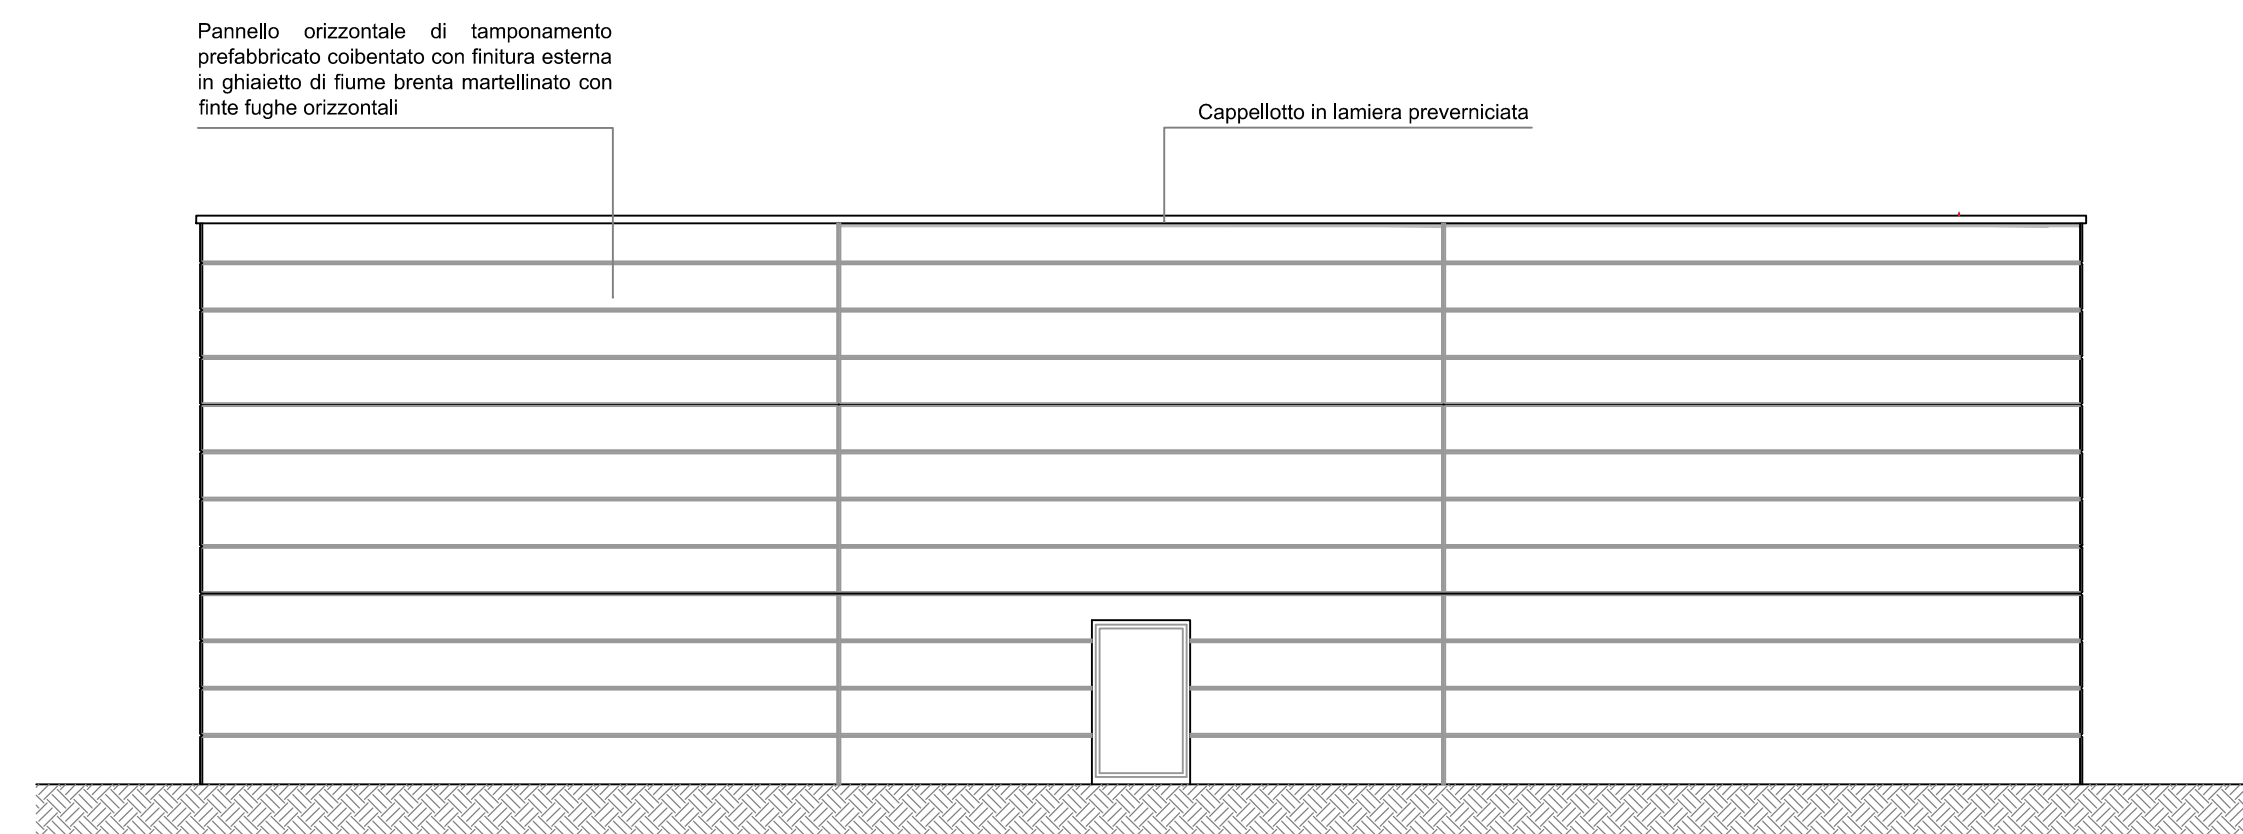


PROSPETTO SUD

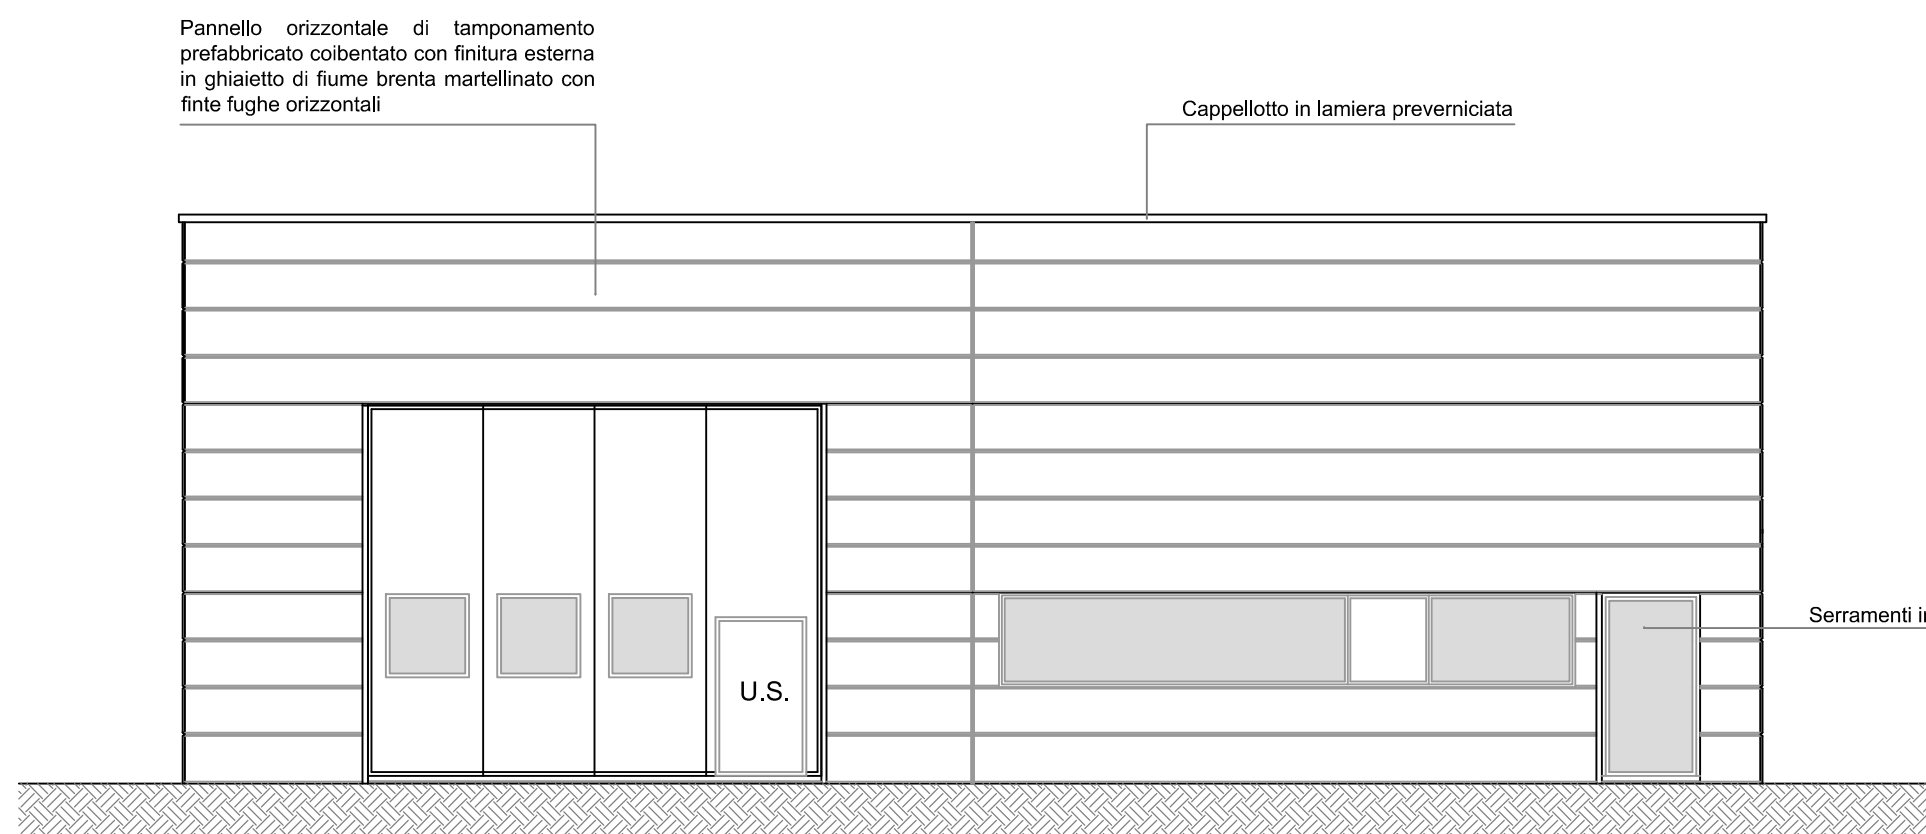


PROSPETTO EST

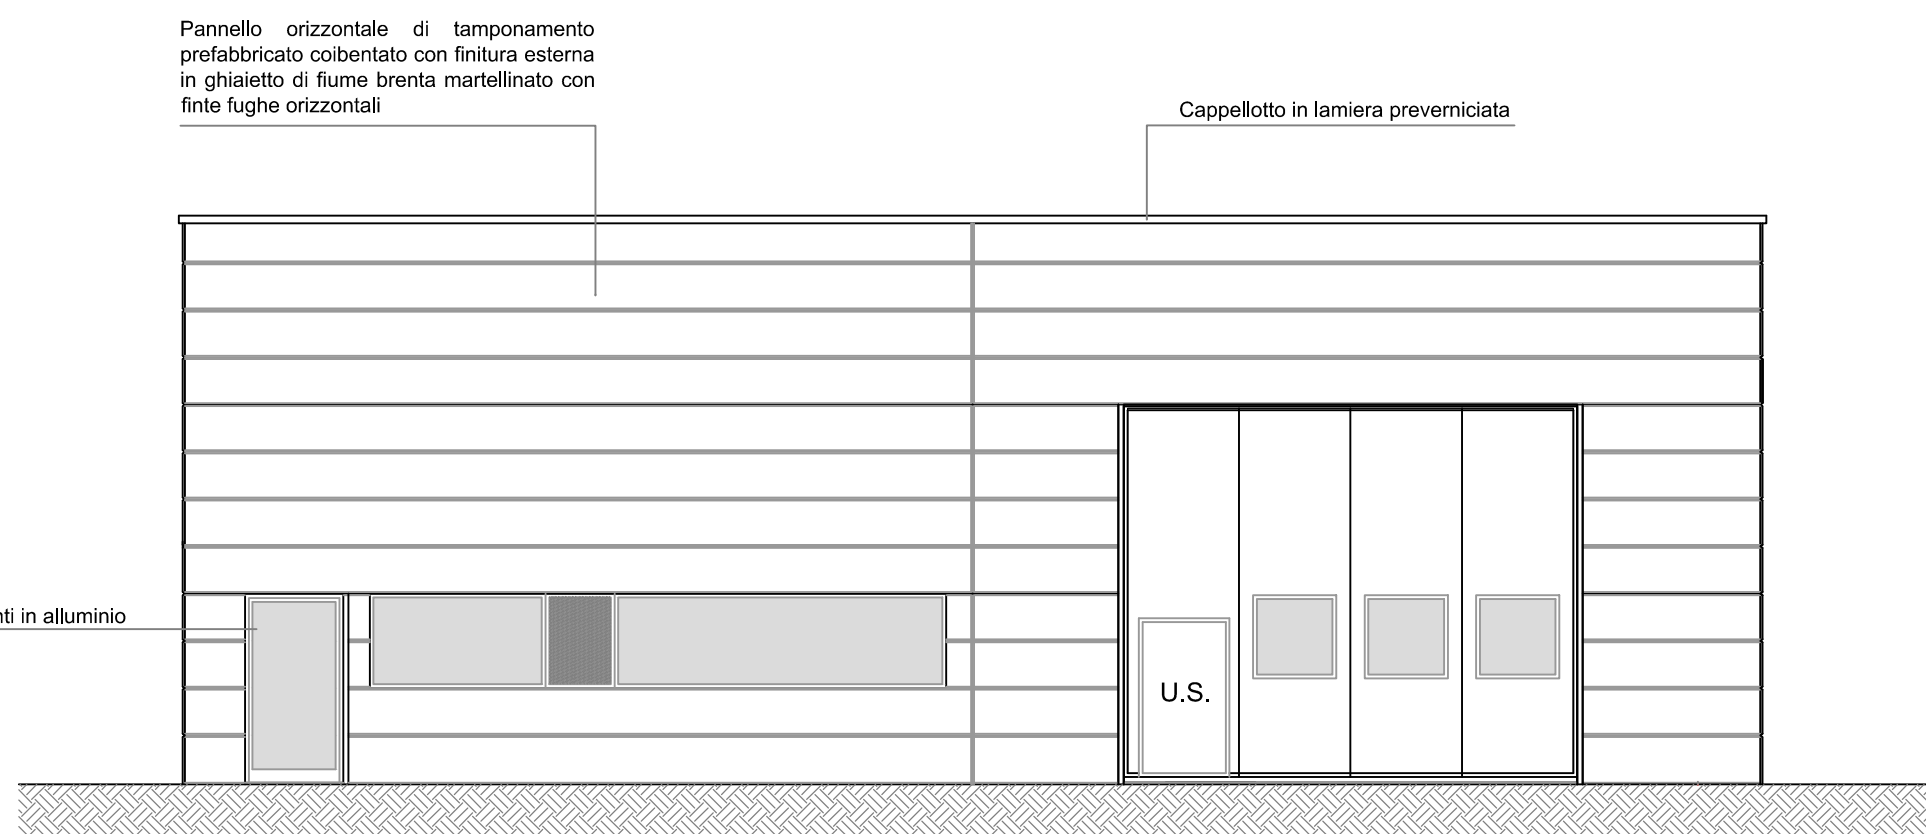

PROSPETTO OVEST

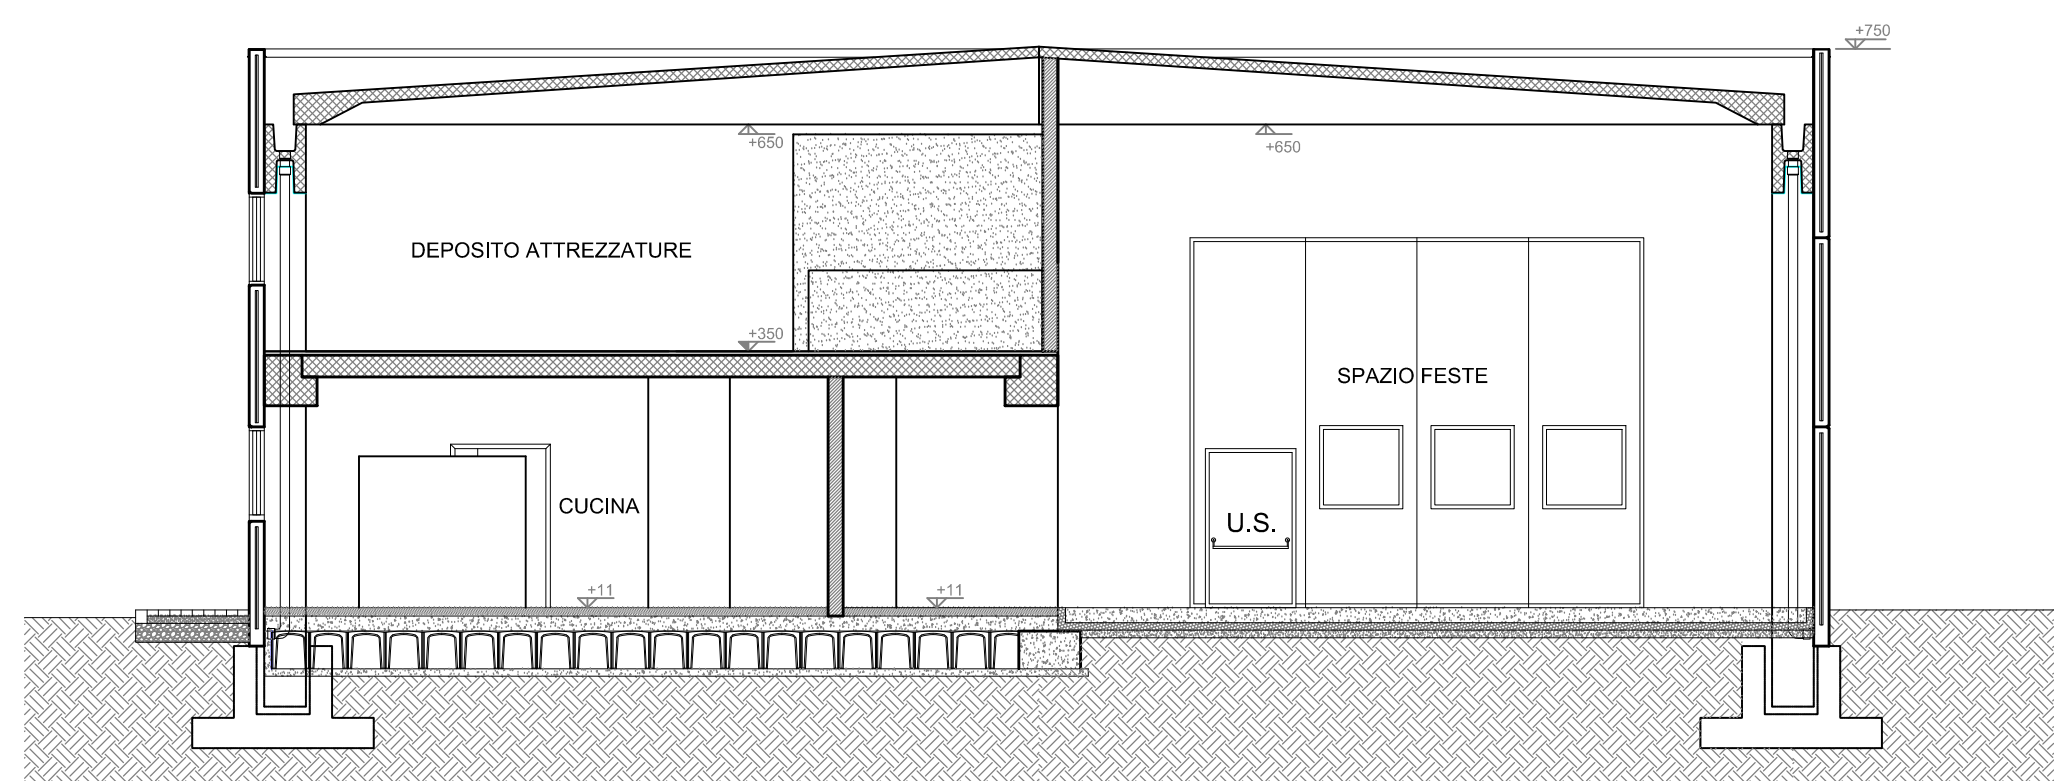

SEZIONE A-A

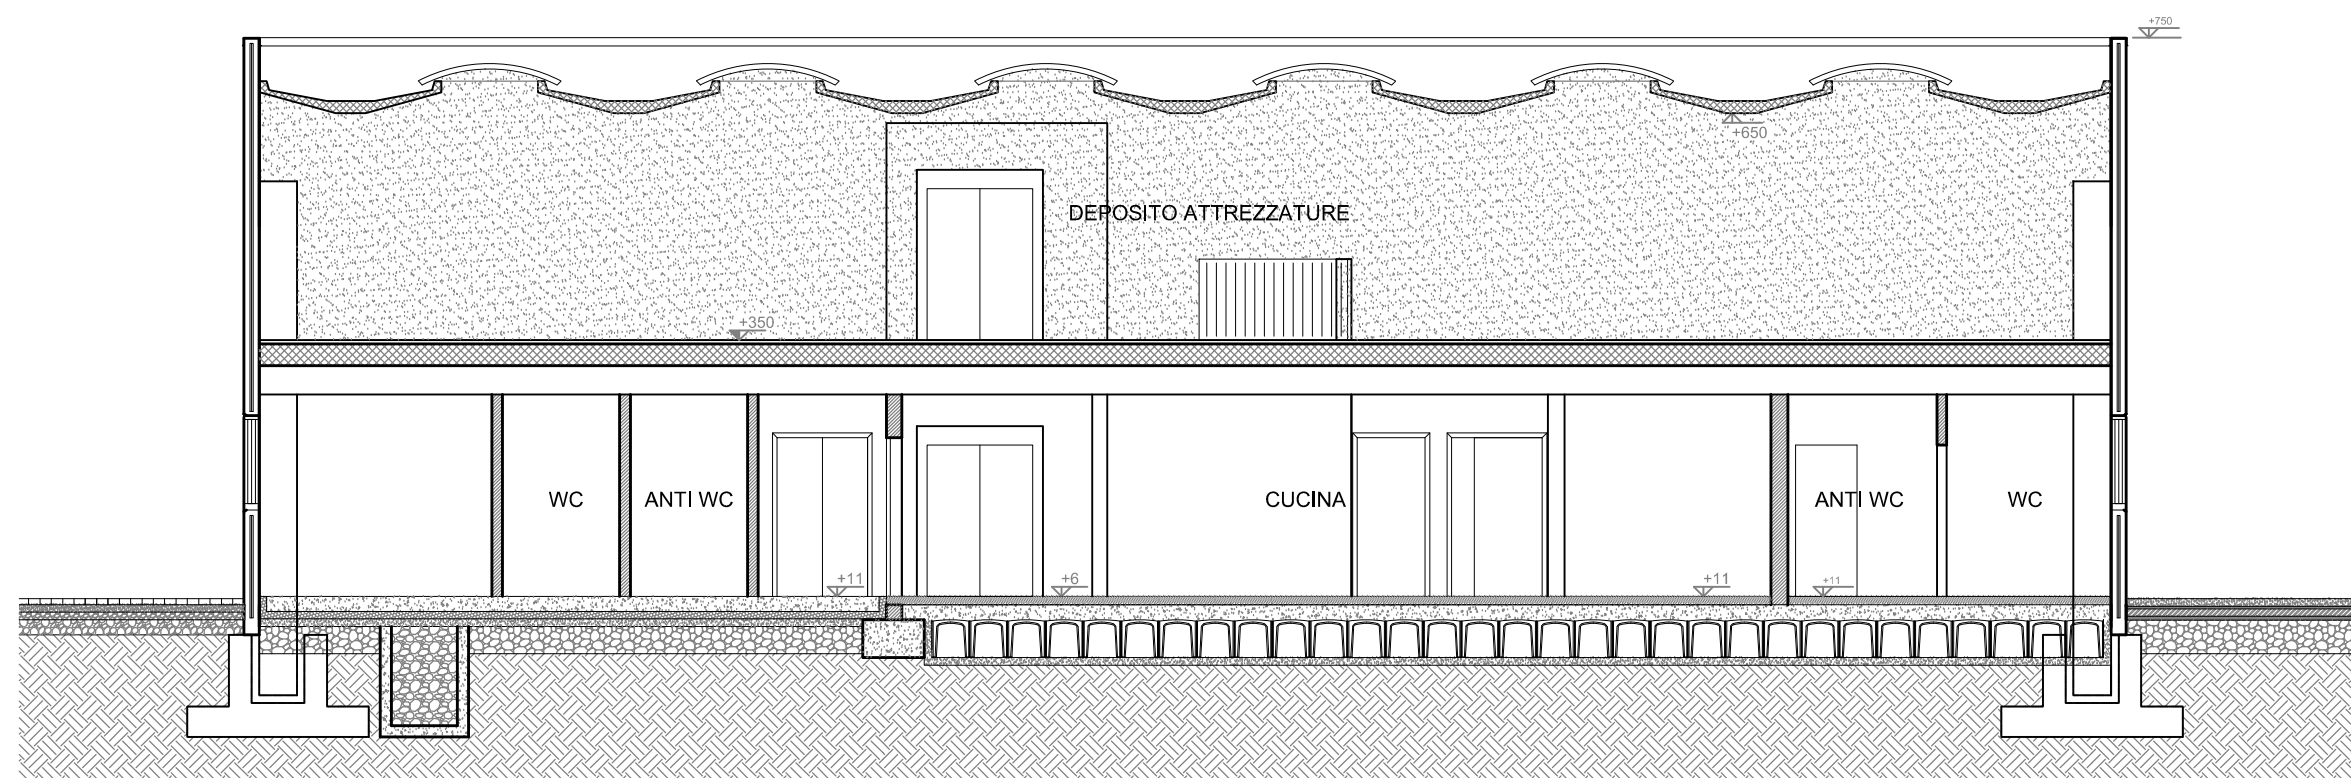

SEZIONE B-B

LEGENDA	
	PERCORSO USCITA ORIZZONTALE
	PERCORSO USCITA VERSO IL BASO
	PORTA RESISTENTE AL FUOCO
	IDRANTE
	BOCCA DA INCENDIO UNI 45
	ATTACCO AUTOPOMPA
	ESTINTORE PORTATILE PER FUOCHI CLASSI A-B-C CAPACITA' ESTINGUENTE + 13A E 88B
	PULSANTE DI SGANCIO ENERGIA ELETTRICA
	PULSANTE DI ALLARME MANUALE
	VALVOLA INTERCETTAZIONE COMBUSTIBILE
	STRUTTURE DI SEPARAZIONE REI 60
	STRUTTURE DI SEPARAZIONE REI 120
	ATTIVITA' 74/1/A
	CUCINA A GAS METANO POT. 180 kW
	realizzata in conformità al DM 38/11/2018

COMUNE DI MALNATE
Provincia di Varese

Finanziato dall'Unione europea

PNRR-M5C2-I2.1: RIGENERAZIONE URBANA - INTERVENTI RELATIVI ALL'AREA FESTE DI VIA PASTORE - INFISSI, ASCENSORE E SISTEMAZIONE PARTE ESTERNA, CUCINA E MAGAZZINO COMUNALE - CUP:B24E21000510001

PROGETTO DEFINITIVO-ESECUTIVO

0	marzo 2023	emissione	max	cf	sd	1989A-VVF-01-A
rev	data	descrizione	dis.	scopri	appr.	file

Completato:
COMUNE DI MALNATE
Piazza Vittorio Veneto, 2
21046 Malnate

Progettato:
Geom. Alba Barboni
Collaborato:

Intervento:
A-VVF
001-A

PROGETTO ANTINCENDIO
PIANTE PIANI TERRA E PRIMO - PROSPETTI - SEZIONI

scala: 1:100 software: AutoCad 2018 640-00001175

disegnato:
Studio Fantoni Leoni e Associati
Verifica:
Studio Fantoni Leoni e Associati
Approvato:
Studio Fantoni Leoni e Associati

data: 21/1988

via Chap 18 - 21100 Varese - Tel. 0332 386111 - Fax 0332 386110 - info@studiofantonileoni.it - C.F. e P.IVA: 0100001030

A termini delle vigenti leggi sul diritto d'autore questo disegno non potrà essere copiato, riprodotto o comunicato ad altre persone o alla stampa senza autorizzazione dello scrivente