



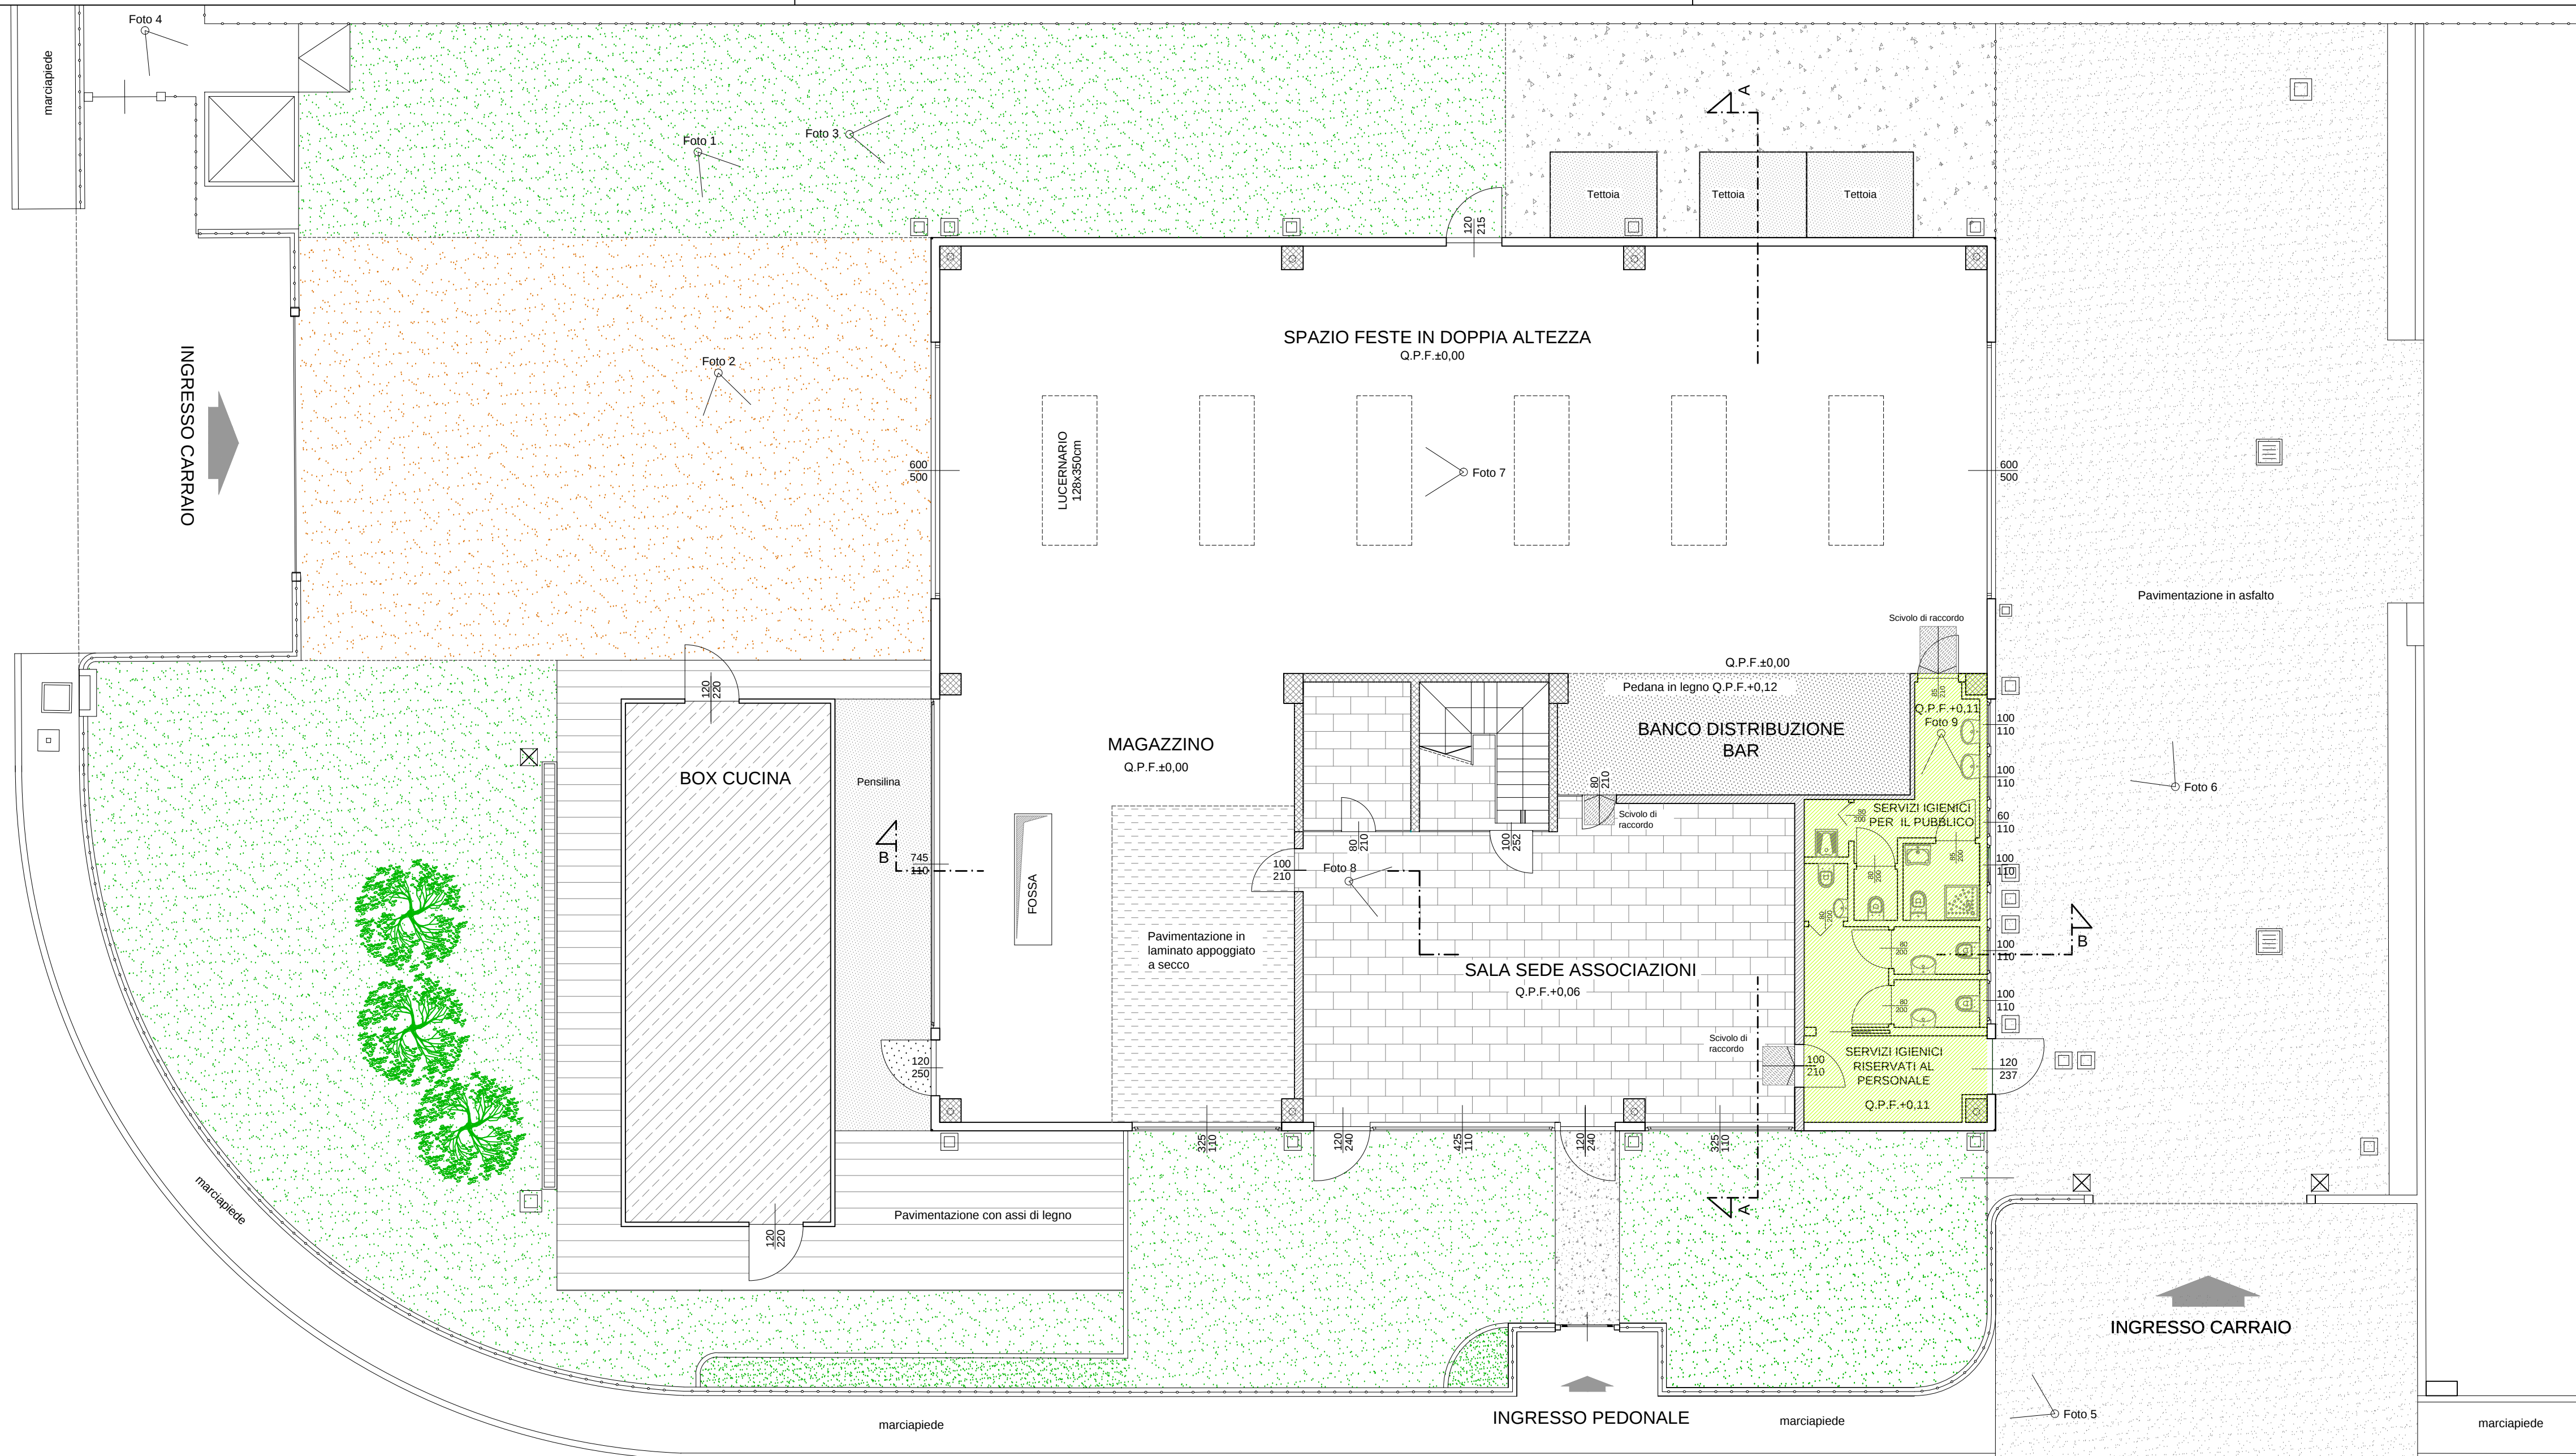


PIANTA PIANO TERRA

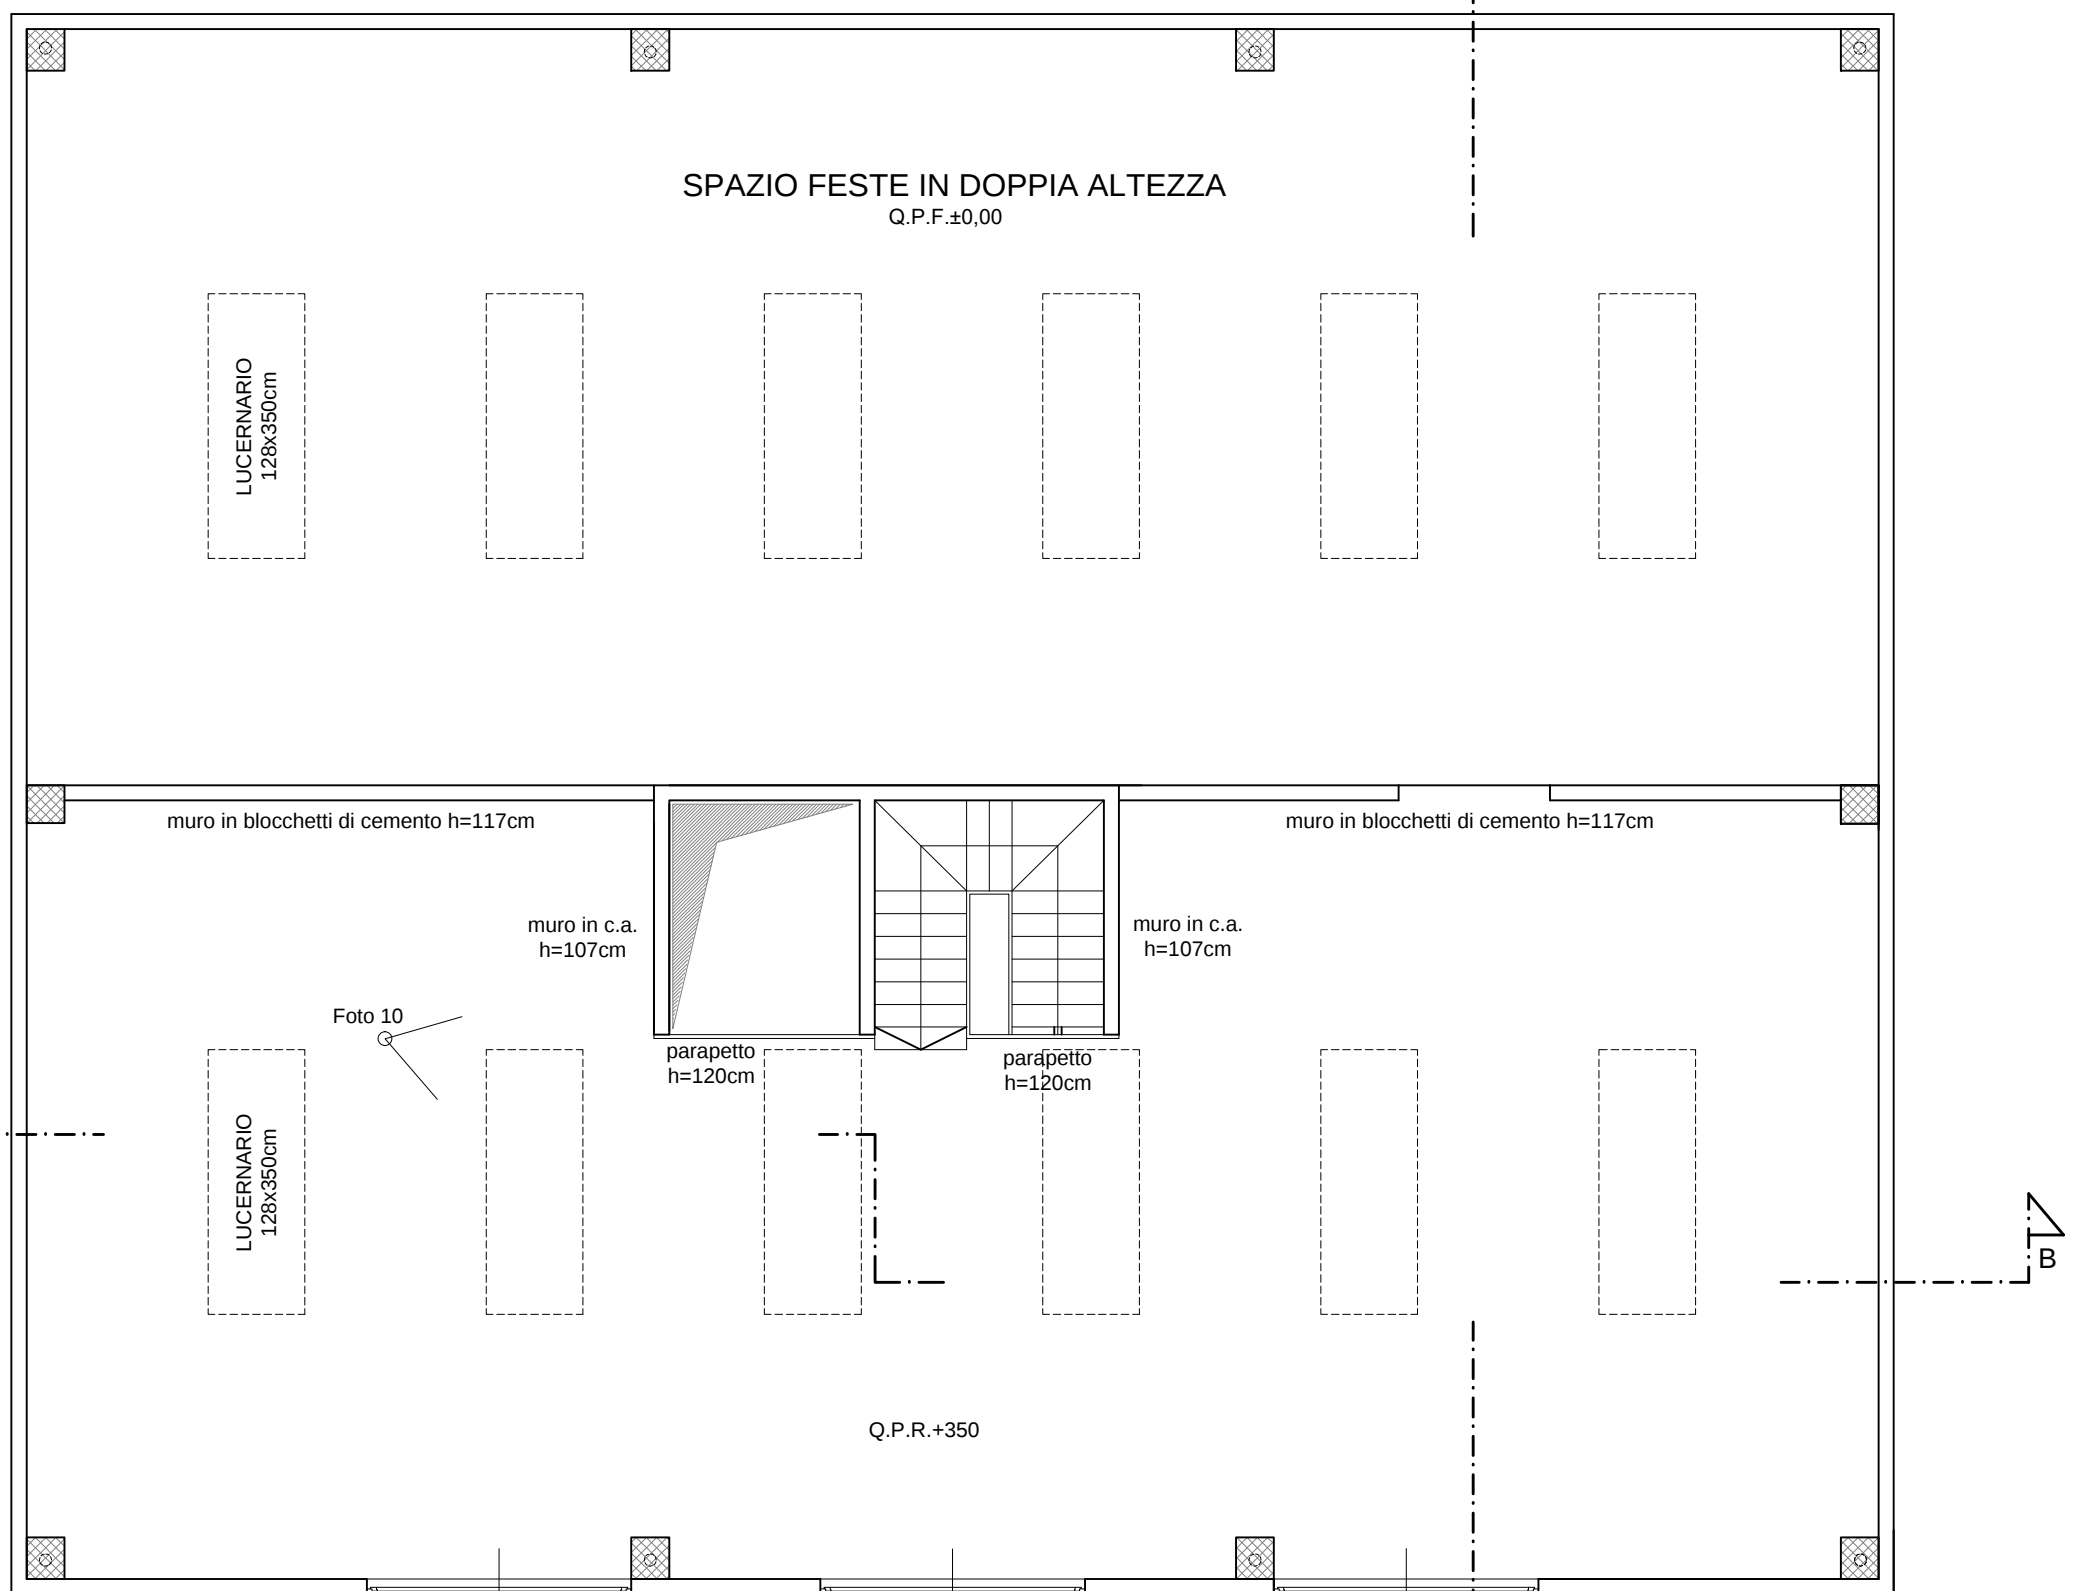

PIANTA PIANO PRIMO

SEZIONE C-C

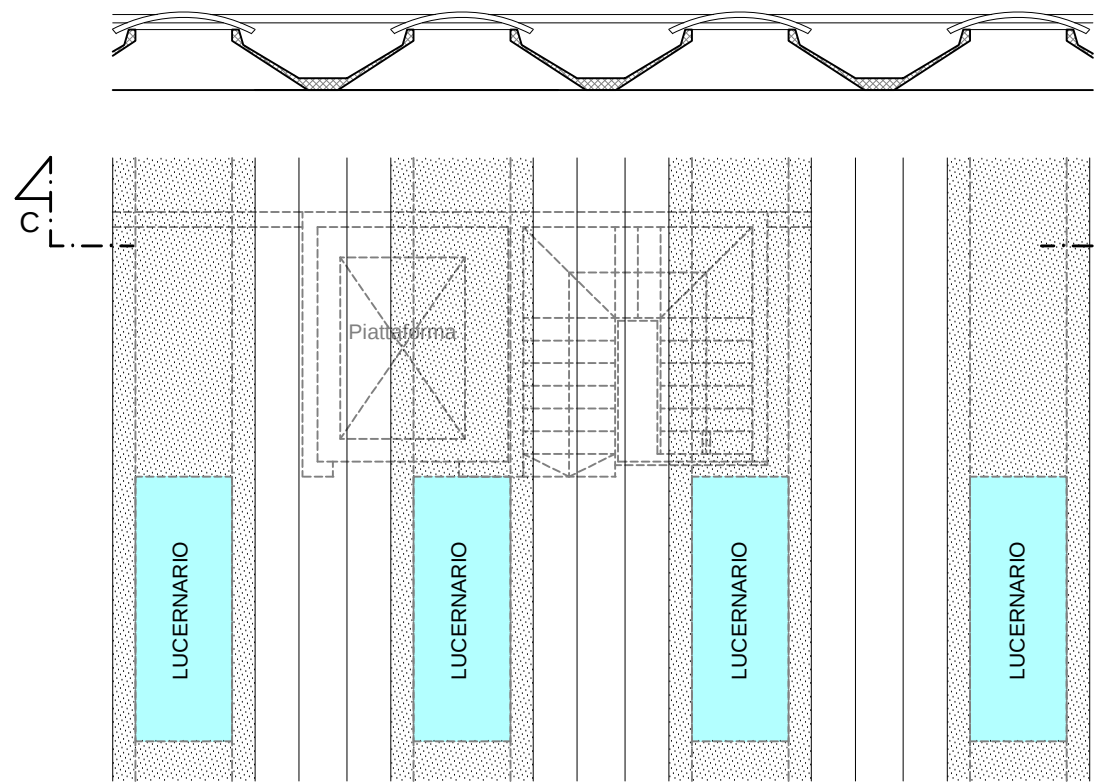

ESTRATTO PIANA COPERTURA

RILIEVO FOTOGRAFICO

Foto 1



Foto 2



Foto 3

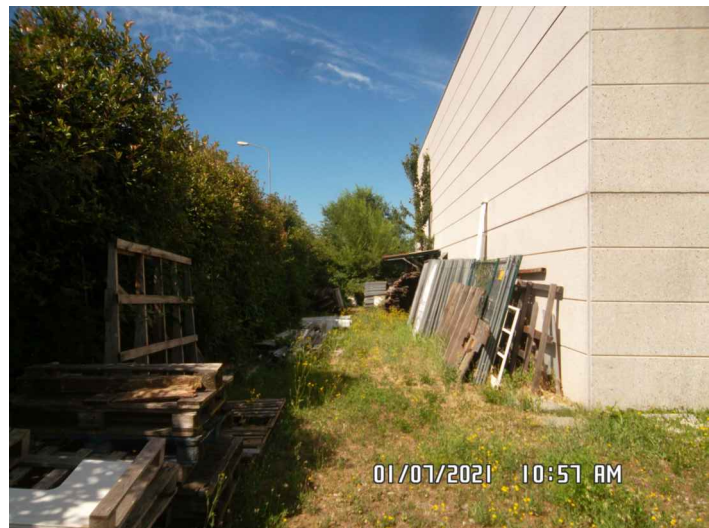


Foto 4



Foto 5



Foto 6



Foto 7

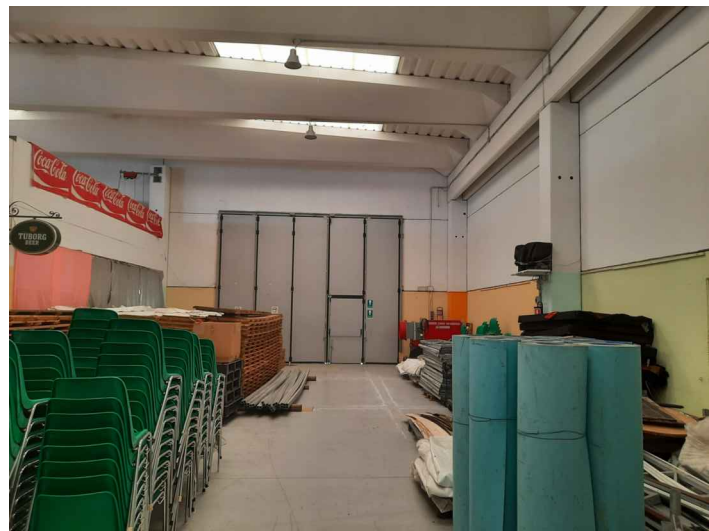


Foto 8




Foto 9




Foto 10




ESTRATTO PGT - PIANO DELLE REGOLE

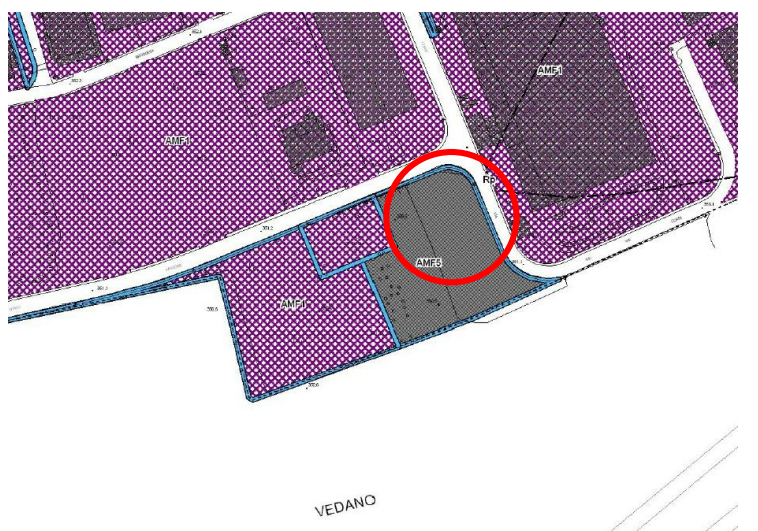

ESTRATTO PGT - PIANO DEI SERVIZI

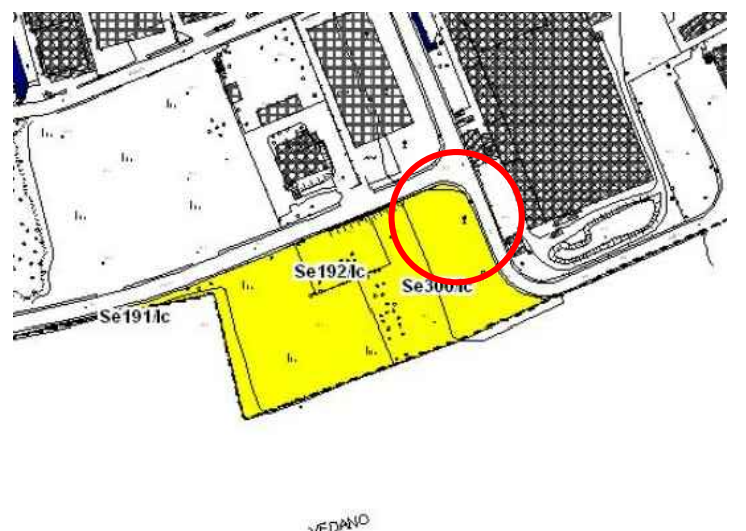

ESTRATTO CARTA REGIONALE

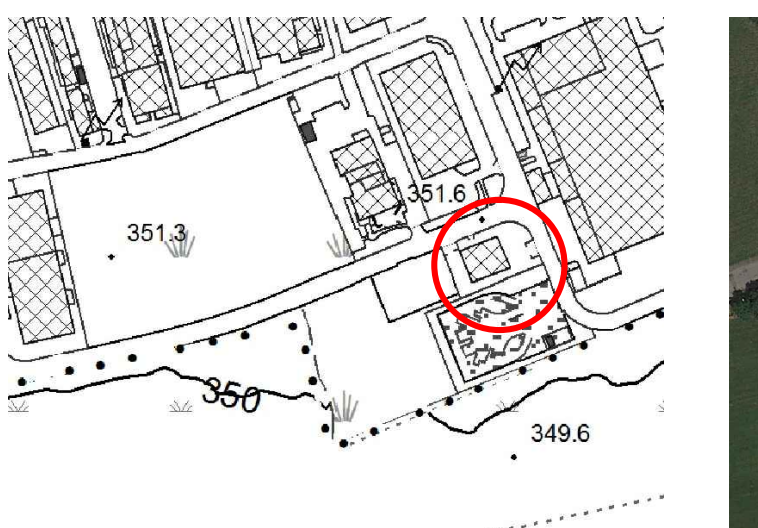

AEROFOTO





COMUNE DI MALNATE
Provincia di Varese



Finanziato
dall'Unione europea

PNRR-M5C2-I2.1: RIGENERAZIONE URBANA - INTERVENTI RELATIVI ALL'AREA FESTE DI VIA PASTORE - INFISSI, ASCENSORE E SISTEMAZIONE PARTE ESTERNA, CUCINA E MAGAZZINO COMUNALE - CUP-B24E21000510001

PROGETTO DEFINITIVO - ESECUTIVO

0	Maggio 2023	emissione	msv	cl	ed	199E-ARC-001-A
rev.	data	descrizione	dis.	contr.	appr.	file

Committente:
COMUNE DI MALNATE
Piazza Vittorio Veneto, 2
21046 Malnate

Progettista:
ing. Simeone De Benedictis - arch. Carlotta Fantoni
Collaboratori:
ing. Filippo Leoni
geom. Maria Volante

servizi:
E-ARC
001-A

STATO DI FATTO
PIANTA PIANO TERRA E PIANO PRIMO - ESTRATTO PIANA COPERTURA
ESTRATTI E RILIEVO FOTOGRAFICO

scala: 1:100 software: AutoCad srt 640-00081375 dtl.: 21.1998



STUDIO FANTONI LEONI E ASSOCIATI

giovanni fantoni
marco leoni
alba bazzani
elena de benedictis
carlotta fantoni

ingegnere
architetto
geometra
ingegnere
architetto

Via Orso 10 - 21100 Varese - Tel. 0332 286020 - Fax 0332 285768 - info@studiofantonileoni.it - C.F. 47394 00029900328

A termini delle vigenti leggi sui diritti d'autore questo disegno non potrà essere copiato, riprodotto o comunicato ad altre persone o altre senza l'autorizzazione dello scrivente.