
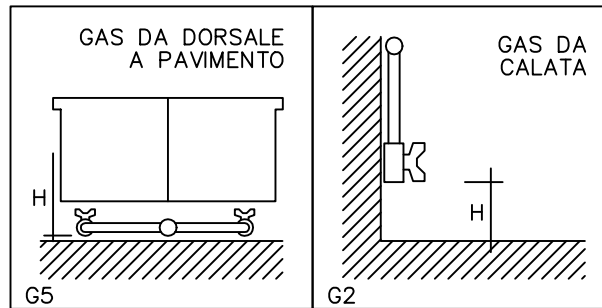
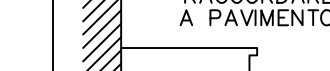


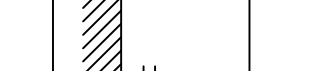

 SCARICO  ACQUA FREDDA  ACQUA CALDA			
			

[illegible]

INDICAZIONI GENERALI

INDICAZIONI E/O PRECISAZIONI GENERICHE PERTINENTI LE OPERE MURARIE

- il progetto di cui all'oggetto è stato realizzato su planimetrie ricevute dalla Committenza

INDICAZIONI PER DIMENSIONAMENTO IMPIANTO TECNOLOGICO:

- prevedere rubinetti di "intercettazione generale" a monte di ogni apparecchiatura sia acqua che gas

- prevedere spine per prese interbloccate;

- prevedere "rampe generali" di distribuzione gas a vista;
- ad occlusione dei lavelli, tutti gli scarichi devono essere

ad esclusione del lavaggio, tutti gli scarichi devono essere possibilmente sgonfiati nelle immediate vicinanze della macchina:

- prevedere prese ausiliarie 230/1+400/3/N+SCHUKO nelle varie aree di lavoro

- lasciare 2,5 mt di cavo per i collegamenti diretti alle apparecchiature

- consumi H2O per pasto: 7lt H2O calda + 7 lt H2O fredda


- tipologia di attacchi e altezze relative sono riportati in legend

FATTORE DI CONTEMPORANEITA:

* 65% ELETTRICO

IMPORTANTE

La fornitura dec

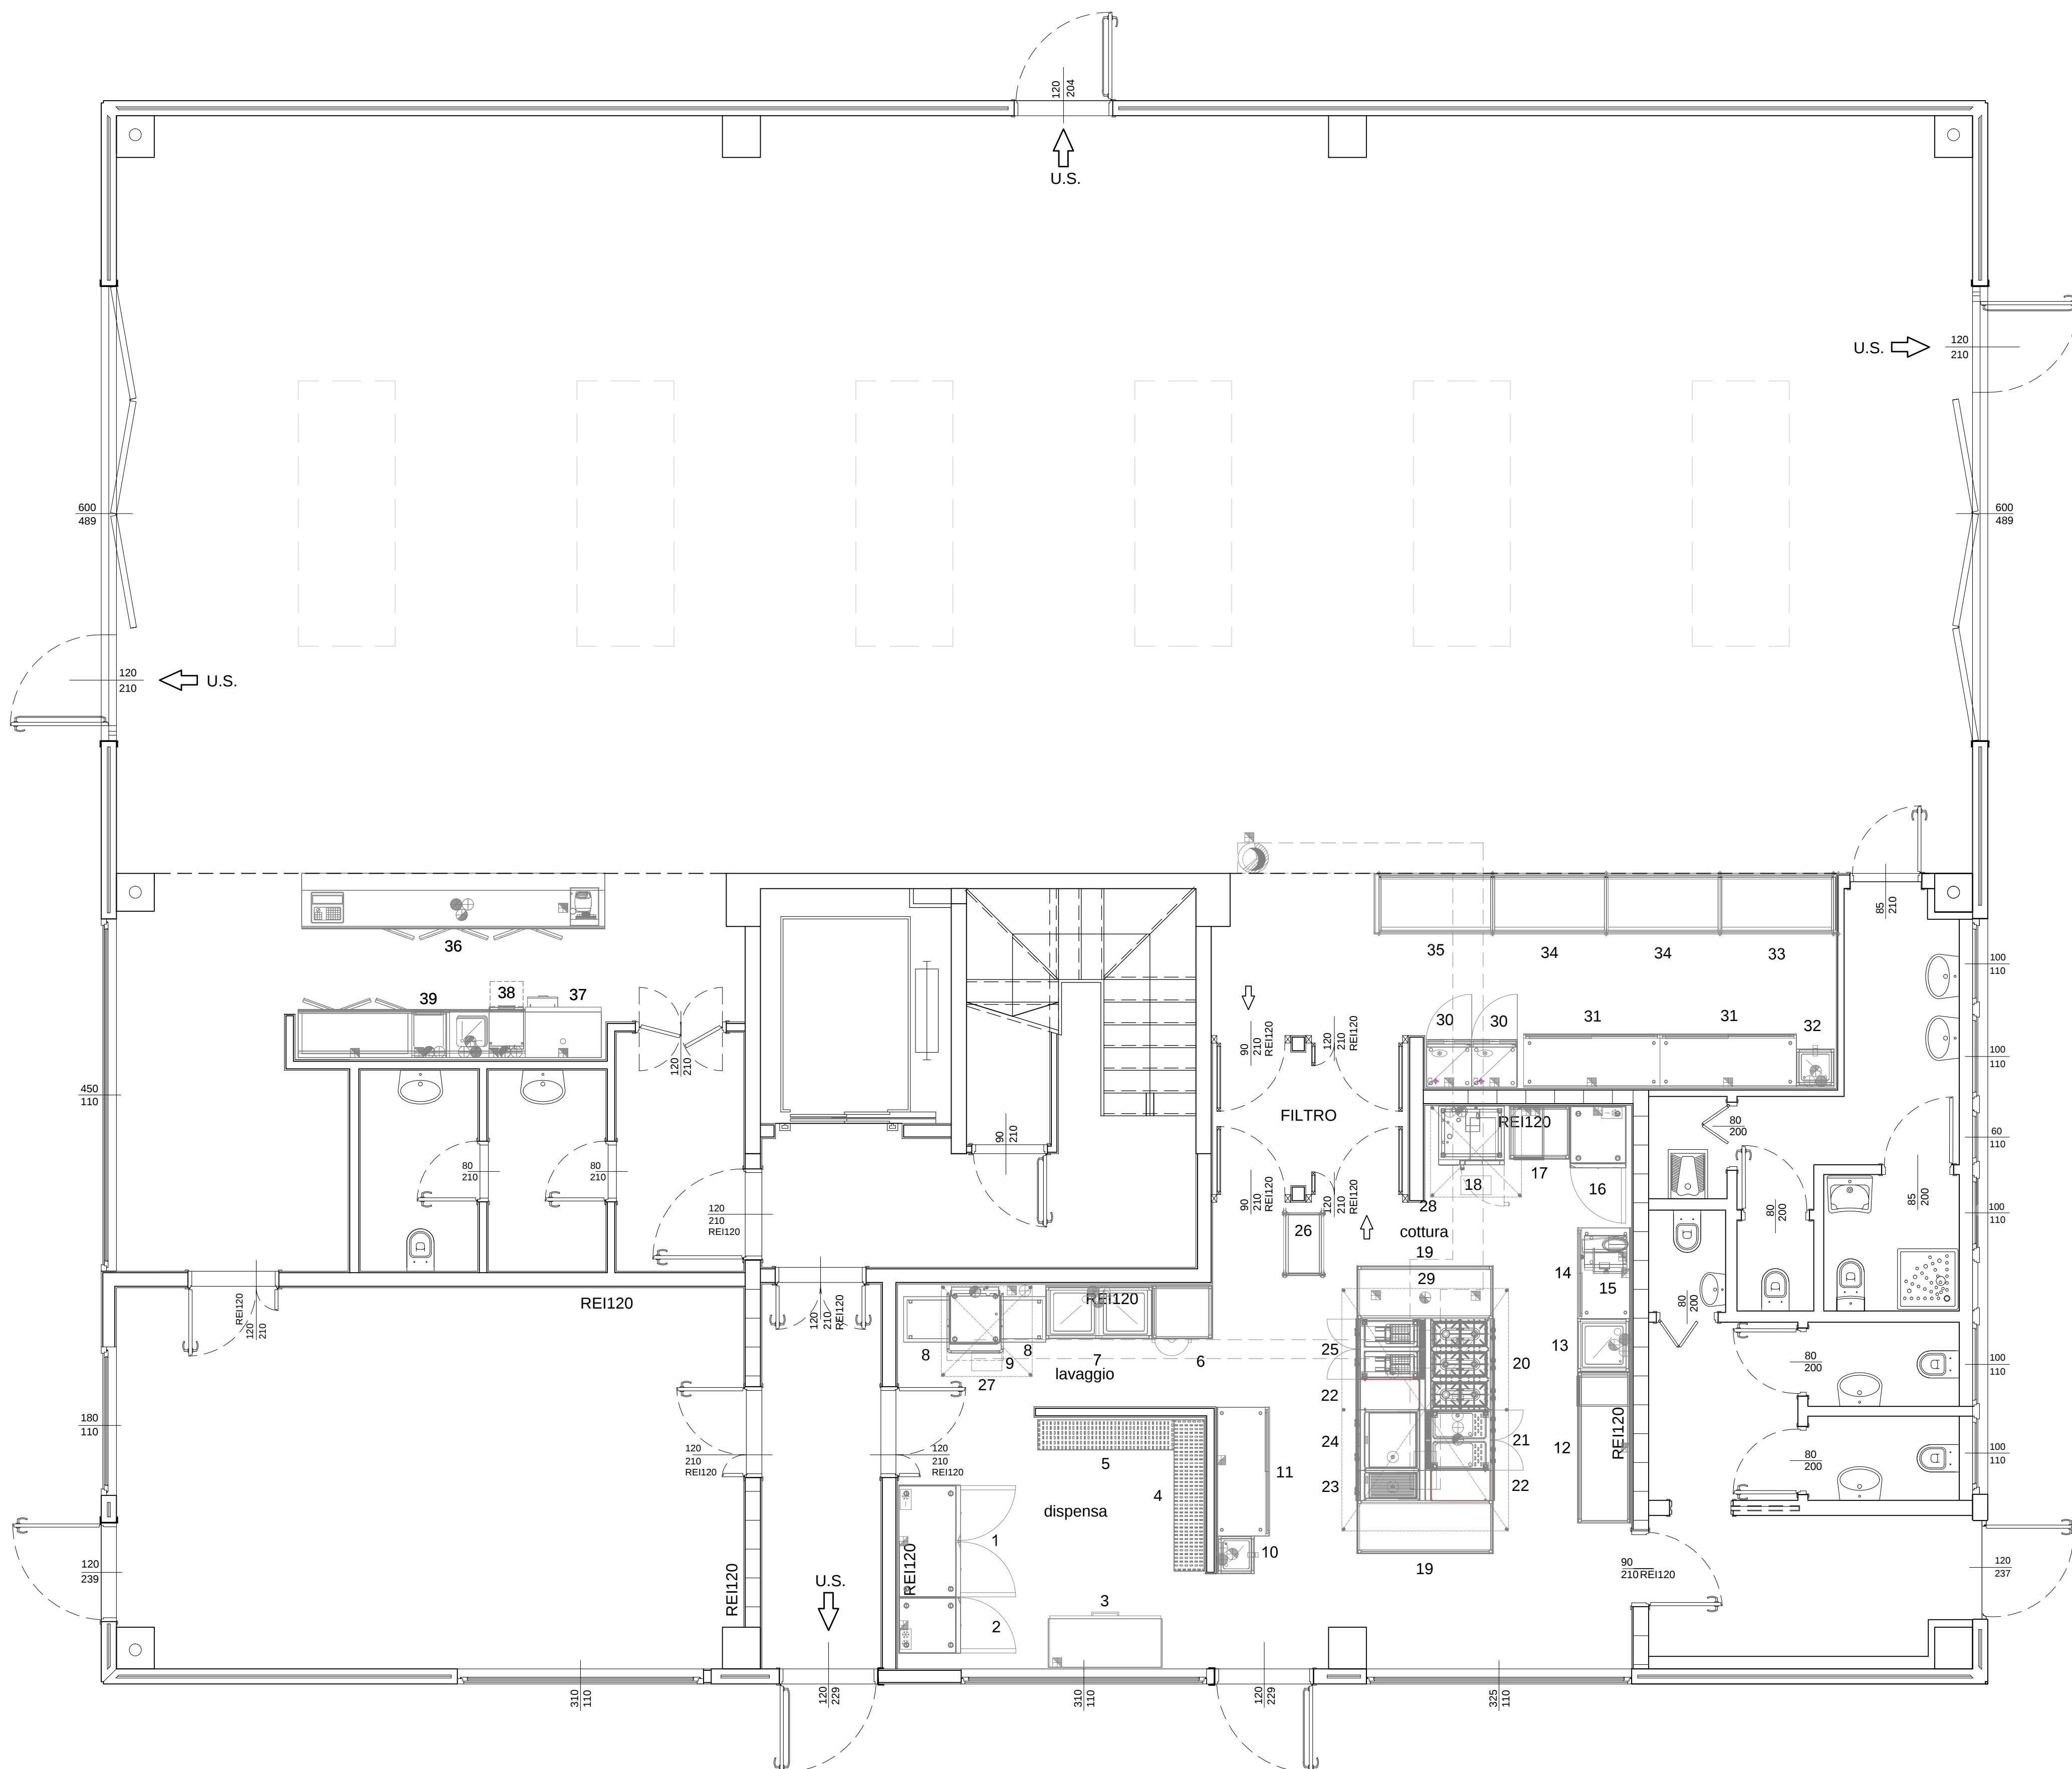

LEGENDA ATTREZZATURE				L	P	H
Pos	Q	Descrizione				
01 - DISPENSA CUCINA						
1	1	Armadio Frigorifero TN 1400 lt -2 +8°C 2 porte		1480	815	2085
2	1	Armadio Freezer BT 1100 -18 -22°C 1 porta		740	815	2085
3	1	Completatore a pazzetta 550 litri con chiave, termometro e ruote		1500	440	955
4	1	SCAFFALATURA IN ALLUMINIO RIPIANI IN POLIPROPYLENE		2000	400	1800
5	1	SCAFFALATURA IN ALLUMINIO RIPIANI IN POLIPROPYLENE		1800	400	1800
02 - LAVAGGIO PENTOLE E STOVIGLIE						
6	1	TAVOLO LAVORO TELAIO CON ALZATINA DA 800X700 MM		800	700	850
7	1	LAVATOIO SU GAMBE CON RIPIANO BASE 1400X700X850		1400	700	850
8	2	TAVOLO SERV. LAVAST. CARISCAR 600MM		600	600	910
9	1	LAV. CAPOT. MAN.DAS DET. E. BRIL.DOP SCUM		746	795	1549
03 - COTTURA						
10	1	LAVAMANI SU GAMBE		500	500	810
11	1	TAVOLO ARMADIO CON ALZATINA POST. 1700X700 MM		1700	700	850
12	1	TAVOLO LAVORO RIPIANO CON ALZATINA 2000X700 MM		2000	700	850
13	1	LAVATOIO SU GAMBE CON RIPIANO BASE 1400X700X850		700	700	850
14	1	TAVOLO ARMADIO CON ALZATINA POST. 1200X700 MM		1200	700	850
15	1	AFFETTATRICE A GRAVITA' - 300MM		620	510	450
16	1	Armadio Frigorifero TN 700 lt -2 +8°C 1 porta		740	815	2085
17	1	TAVOLO LAVORO RIPIANO CON ALZATINA 800X700 MM		800	700	850
18	1	FORNO COMBI CONNV/VAPORE 10 GN 1/1 GAS		867	775	1058
19	2	TAVOLO LAVORO RIPIANO DA 1800X700 MM		1800	700	850
20	1	CUCINA GAS TOP 5 FUOCHI (GHISA) 1200 MM		1200	800	250
21	1	CUOCOPIASTA GAS 2 VASCHE 40 LT		800	800	850
22	2	ELEMENTO TOP NEUTRO 400 MM		400	900	250
23	1	FRY TOP GAS PIASTRA RIGATA 400 MM, CROMO SPAZZOLATO		400	900	250
24	1	FRY TOP GAS PIASTRA LISCIA 800 MM, CROMO SPAZZOLATO		800	900	250
25	1	FRIGGIT. GAS 23X23LT-2 VASCHE+4X1GJ CESTI		800	900	850
26	1	CARRELLO A 2 RIPIANI DA 830 MM		830	530	950
04 - ASPIRAZIONE						
27	1	CAPPA PARETE INOX 304 120X120 CM-AVAST		1200	1200	400
28	1	CAPPA PARETE INOX 304-FILTRI 120X120 CM		1200	1200	400
29	1	CAPPA CENTRALE INOX 304-FILTRI 320X220		3200	2200	500
05 - DISTRIBUZIONE						
35	1	ELEMENTO NEUTRO VANO GIORNO 1500X800X900		1500	800	1945
30	2	Frigorifero Side ABS 350 litri, bianco, porta vetro e ruote		595	600	900
31	2	TAVOLO ARMADIO CON ALZATINA POST. 1800X700 MM		1800	700	850
32	1	LAVAMANI SU GAMBE		500	500	810
33	1	ELEMENTO NEUTRO VANO GIORNO 1500X800X900		1500	800	900
34	2	ELEMENTO NEUTRO VANO GIORNO 1500X800X900		1500	800	900
06 - AREA BAR						
36	1	BANCO BAR REFRIGERATO		4000	700	850
37	1	PETROBANCO BAR		4000	600	850
38	1	LAVABICCHIERI CON POMPA SCARICA, 30 CH		455	550	700
39	1	PROD. GHI. CUB. 28 KG/24H-ARIA +CONTN9KG		390	460	695



COMLINE DI MAI NATE

Provincia di Varese



PNRR-M5C2-I2.1: RIGENERAZIONE URBANA - INTERVENTI RELATIVI
ALL'AREA FESTE DI VIA PASTORE - INFISSI, ASCENSORE E SISTEMAZIONE
PARTE ESTERNA, CUCINA E MAGAZZINO COMUNALE - CUP:B24E21000510003

PROGETTO DEFINITIVO-ESECUTIVO

0	Maggio 2023	emissione		max	cf	sdb		199E-ARC-011-A.dwg	
rev.	data	descrizione		dis.	contr.	appr.		file	
Committente: COMUNE DI MALNATE Piazza Vittorio Veneto, 2 21046 Malnate				Progettista: ing. Simone De Benedictis - arch. Carlotta Fantoni Collaboratori: ing. Franco Leoni geom. Maria Valante					
tavole:									
E-ARC 011-A		PROGETTO PIANTA PIANO TERRA CUCINA							
scale: 1:50		software: AutoCad srt 640-00091175					ril.: 21.11.99		
		STUDIO FANTONI LEONI E ASSOCIATI							
		- giulio fantoni - franco leoni - alba barboni - silvatore de benedictis - carlotta fantoni - ingegnere - ingegnere - geometra - ingegnere - architetto							
Via Cavigli 18 - 21100 Varese - Tel. 0323 288610 - Fax 0323 288788 - info@studioleoniaassociati.it - C.F. e P.IVA 0420905129									

STUDIO FANTONI LEONI E ASSOCIATI

- giulio fantoni
- franco leoni
- alba barboni
- simeone de benedictis
- carlotta fantoni

ingegnere
ingegnere
geometra
ingegnere
architetto

Via Crispi 18 - 21100 Varese - Tel. 0332 288610 - Fax 0332 286788 - info@antonioleoniassociati.it - C.F. e P.IVA 01620950129

A termini delle vigenti leggi sui diritti d'autore questo disegno non potrà essere copiato, riprodotto o comunicato ad altre persone o ditte senza l'autorizzazione dello scrivente.