


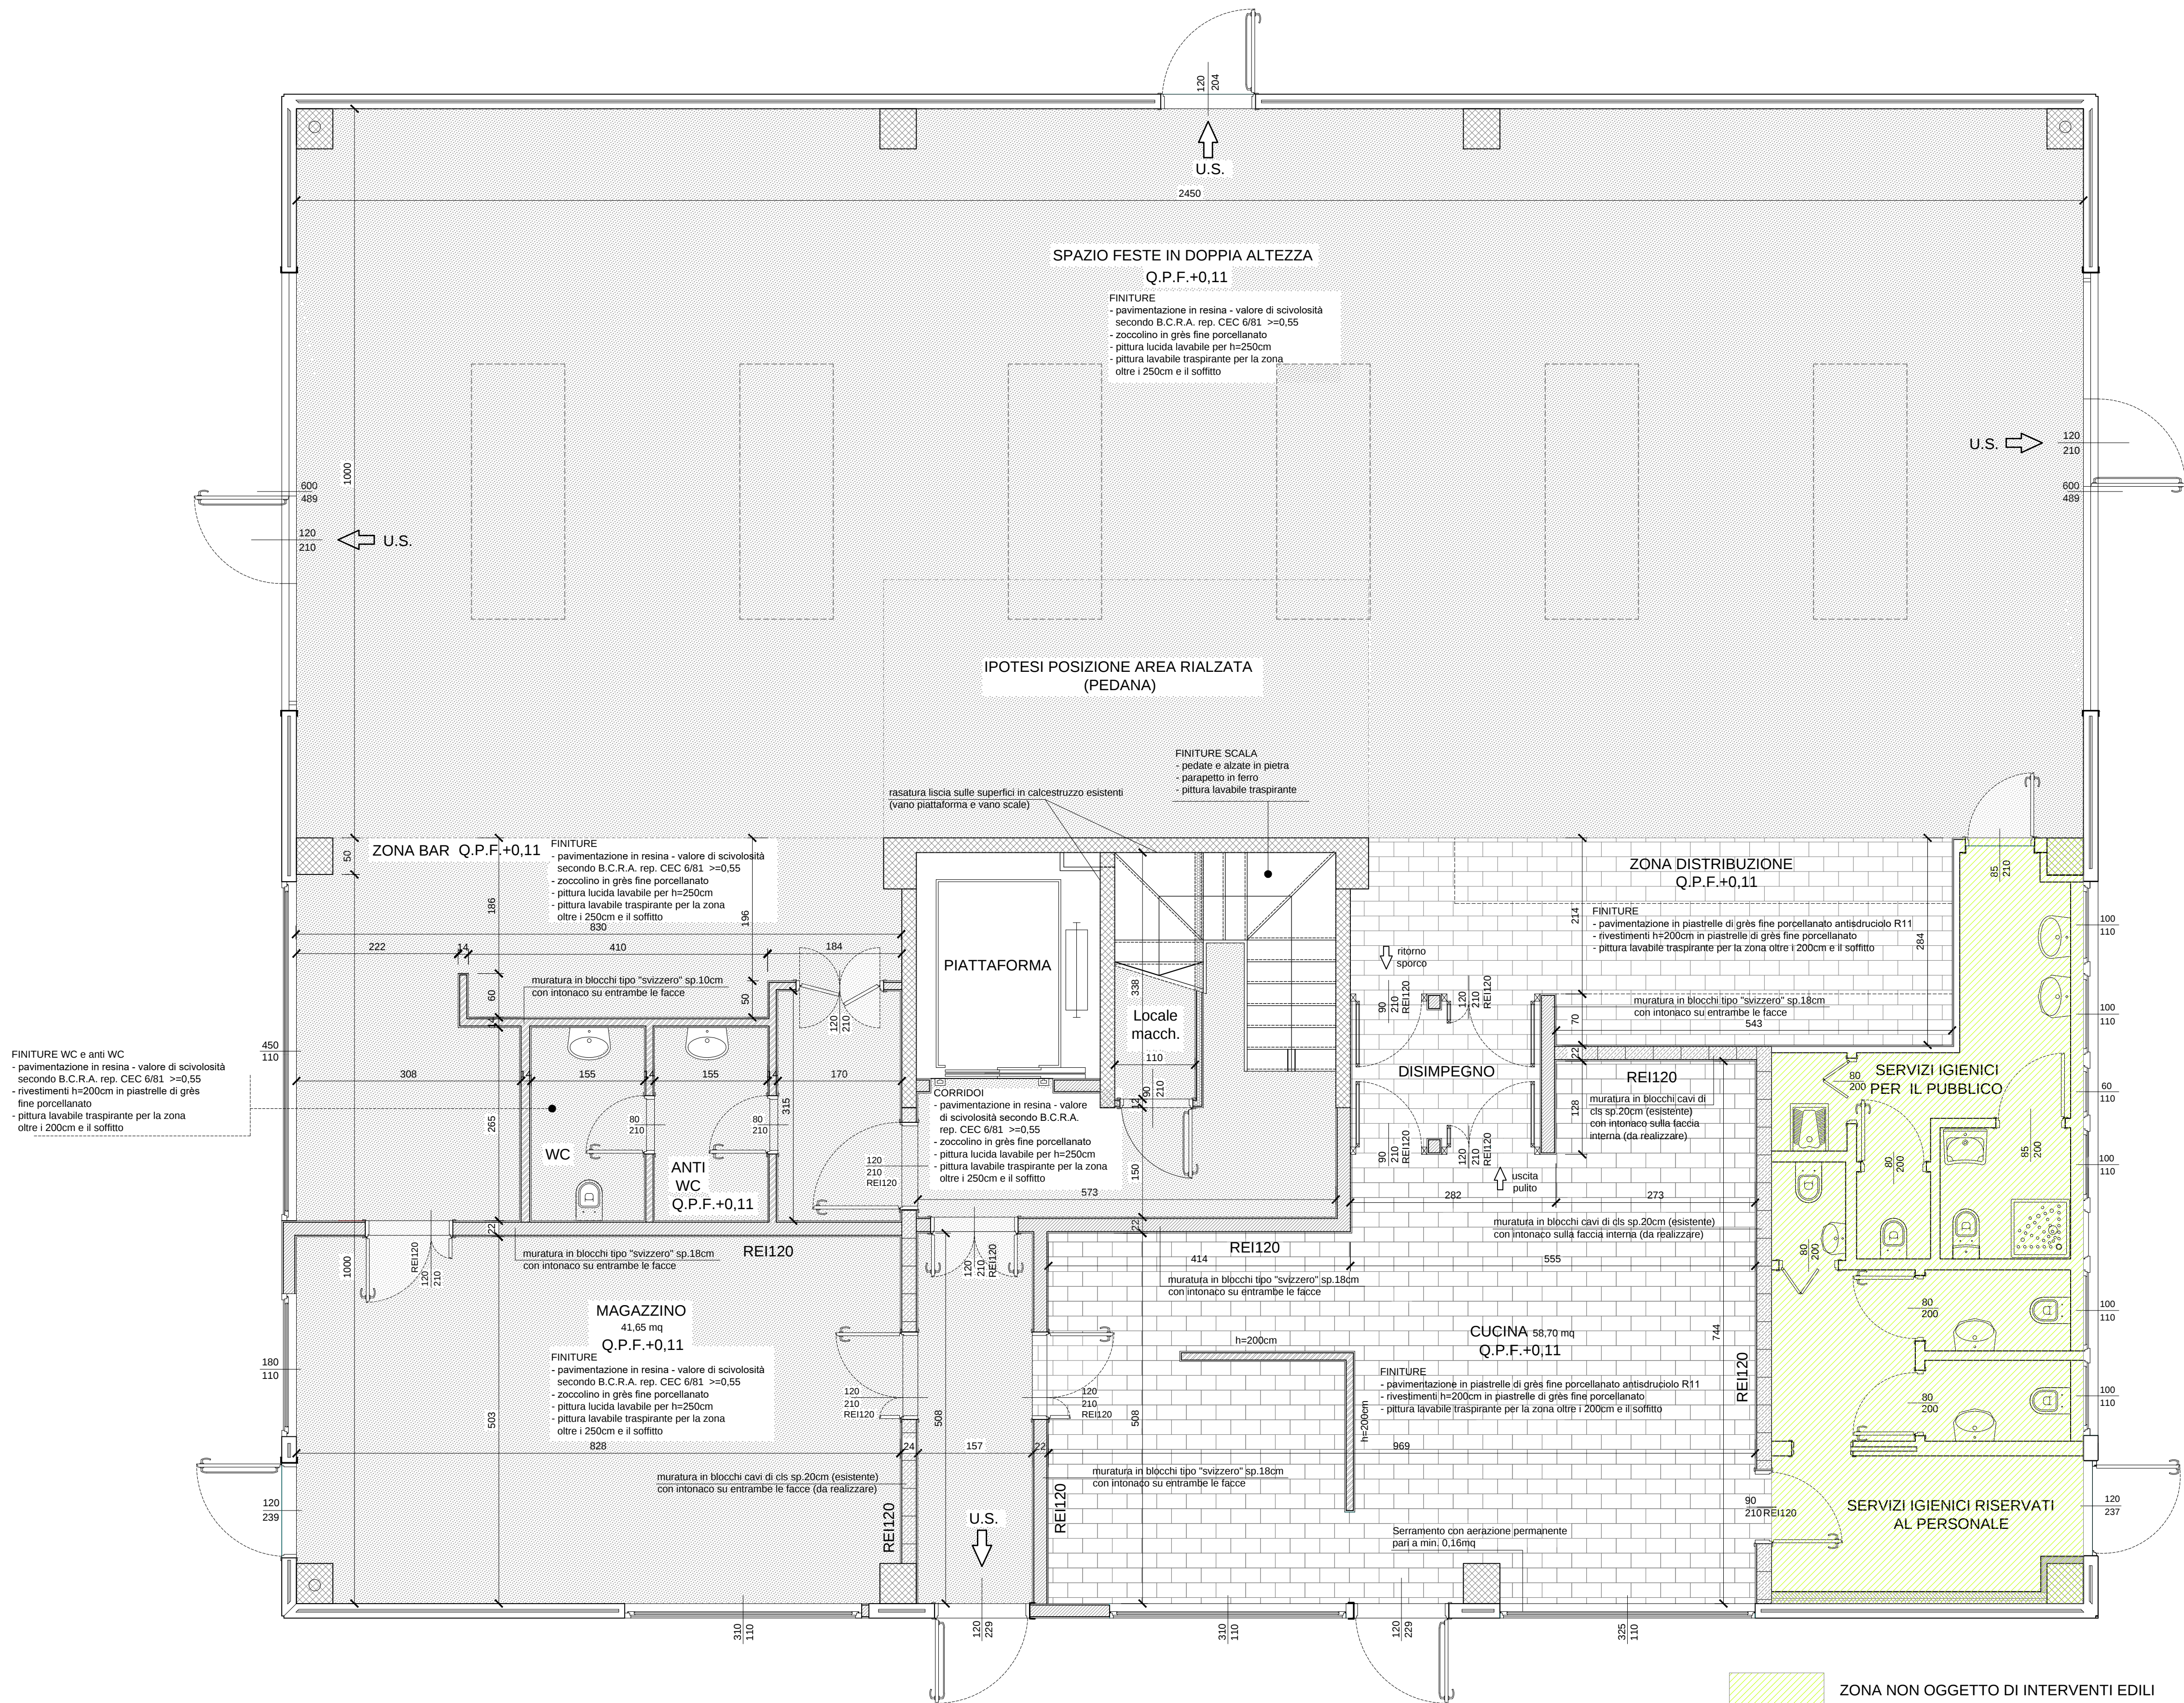

FINITURE WC e anti WC
- pavimentazione in resina - valore di scivolosità secondo B.C.R.A. rep. CEC 6/81 >=0,55
- rivestimenti h=200cm in piastrelle di grés fine porcellanato
- pittura lavabile traspirante per la zona oltre i 200cm e il soffitto

- Muratura di progetto in blocchi di calcestruzzo cellulare sp.8cm
- Muratura di progetto in blocchi tipo "svizzero" sp.10cm
- Muratura di progetto in blocchi tipo "svizzero" sp.18cm
- Muratura esistente in blocchi cavi di cls sp.20cm

ZONA NON OGGETTO DI INTERVENTI EDILI

PNRR-M5C2-I2.1: RIGENERAZIONE URBANA - INTERVENTI RELATIVI ALL'AREA FESTE DI VIA PASTORE - INFISSI, ASCENSORE E SISTEMAZIONE PARTE ESTERNA, CUCINA E MAGAZZINO COMUNALE - CUP:B24E21000510001

PROGETTO DEFINITIVO-ESECUTIVO

0	Maggio 2023	emissione	mav	cf	sdb	1998E-ARC-002-A
rev.	data	descrizione	dis.	contr.	appr.	file

Committente: COMUNE DI MALNATE Piazza Vittorio Veneto, 2 21046 Malnate	Progettista: ing. Simeone De Benedictis - arch. Carlotta Fantoni Collaboratori: ing. Franco Leoni geom. Maria Volante
---	---

tavola:		PROGETTO PIANTA PIANO TERRA	
E-ARC 007-A			
	scala: 1:50	software: AutoCad sn 640-00091175	ref.: 21.1998