



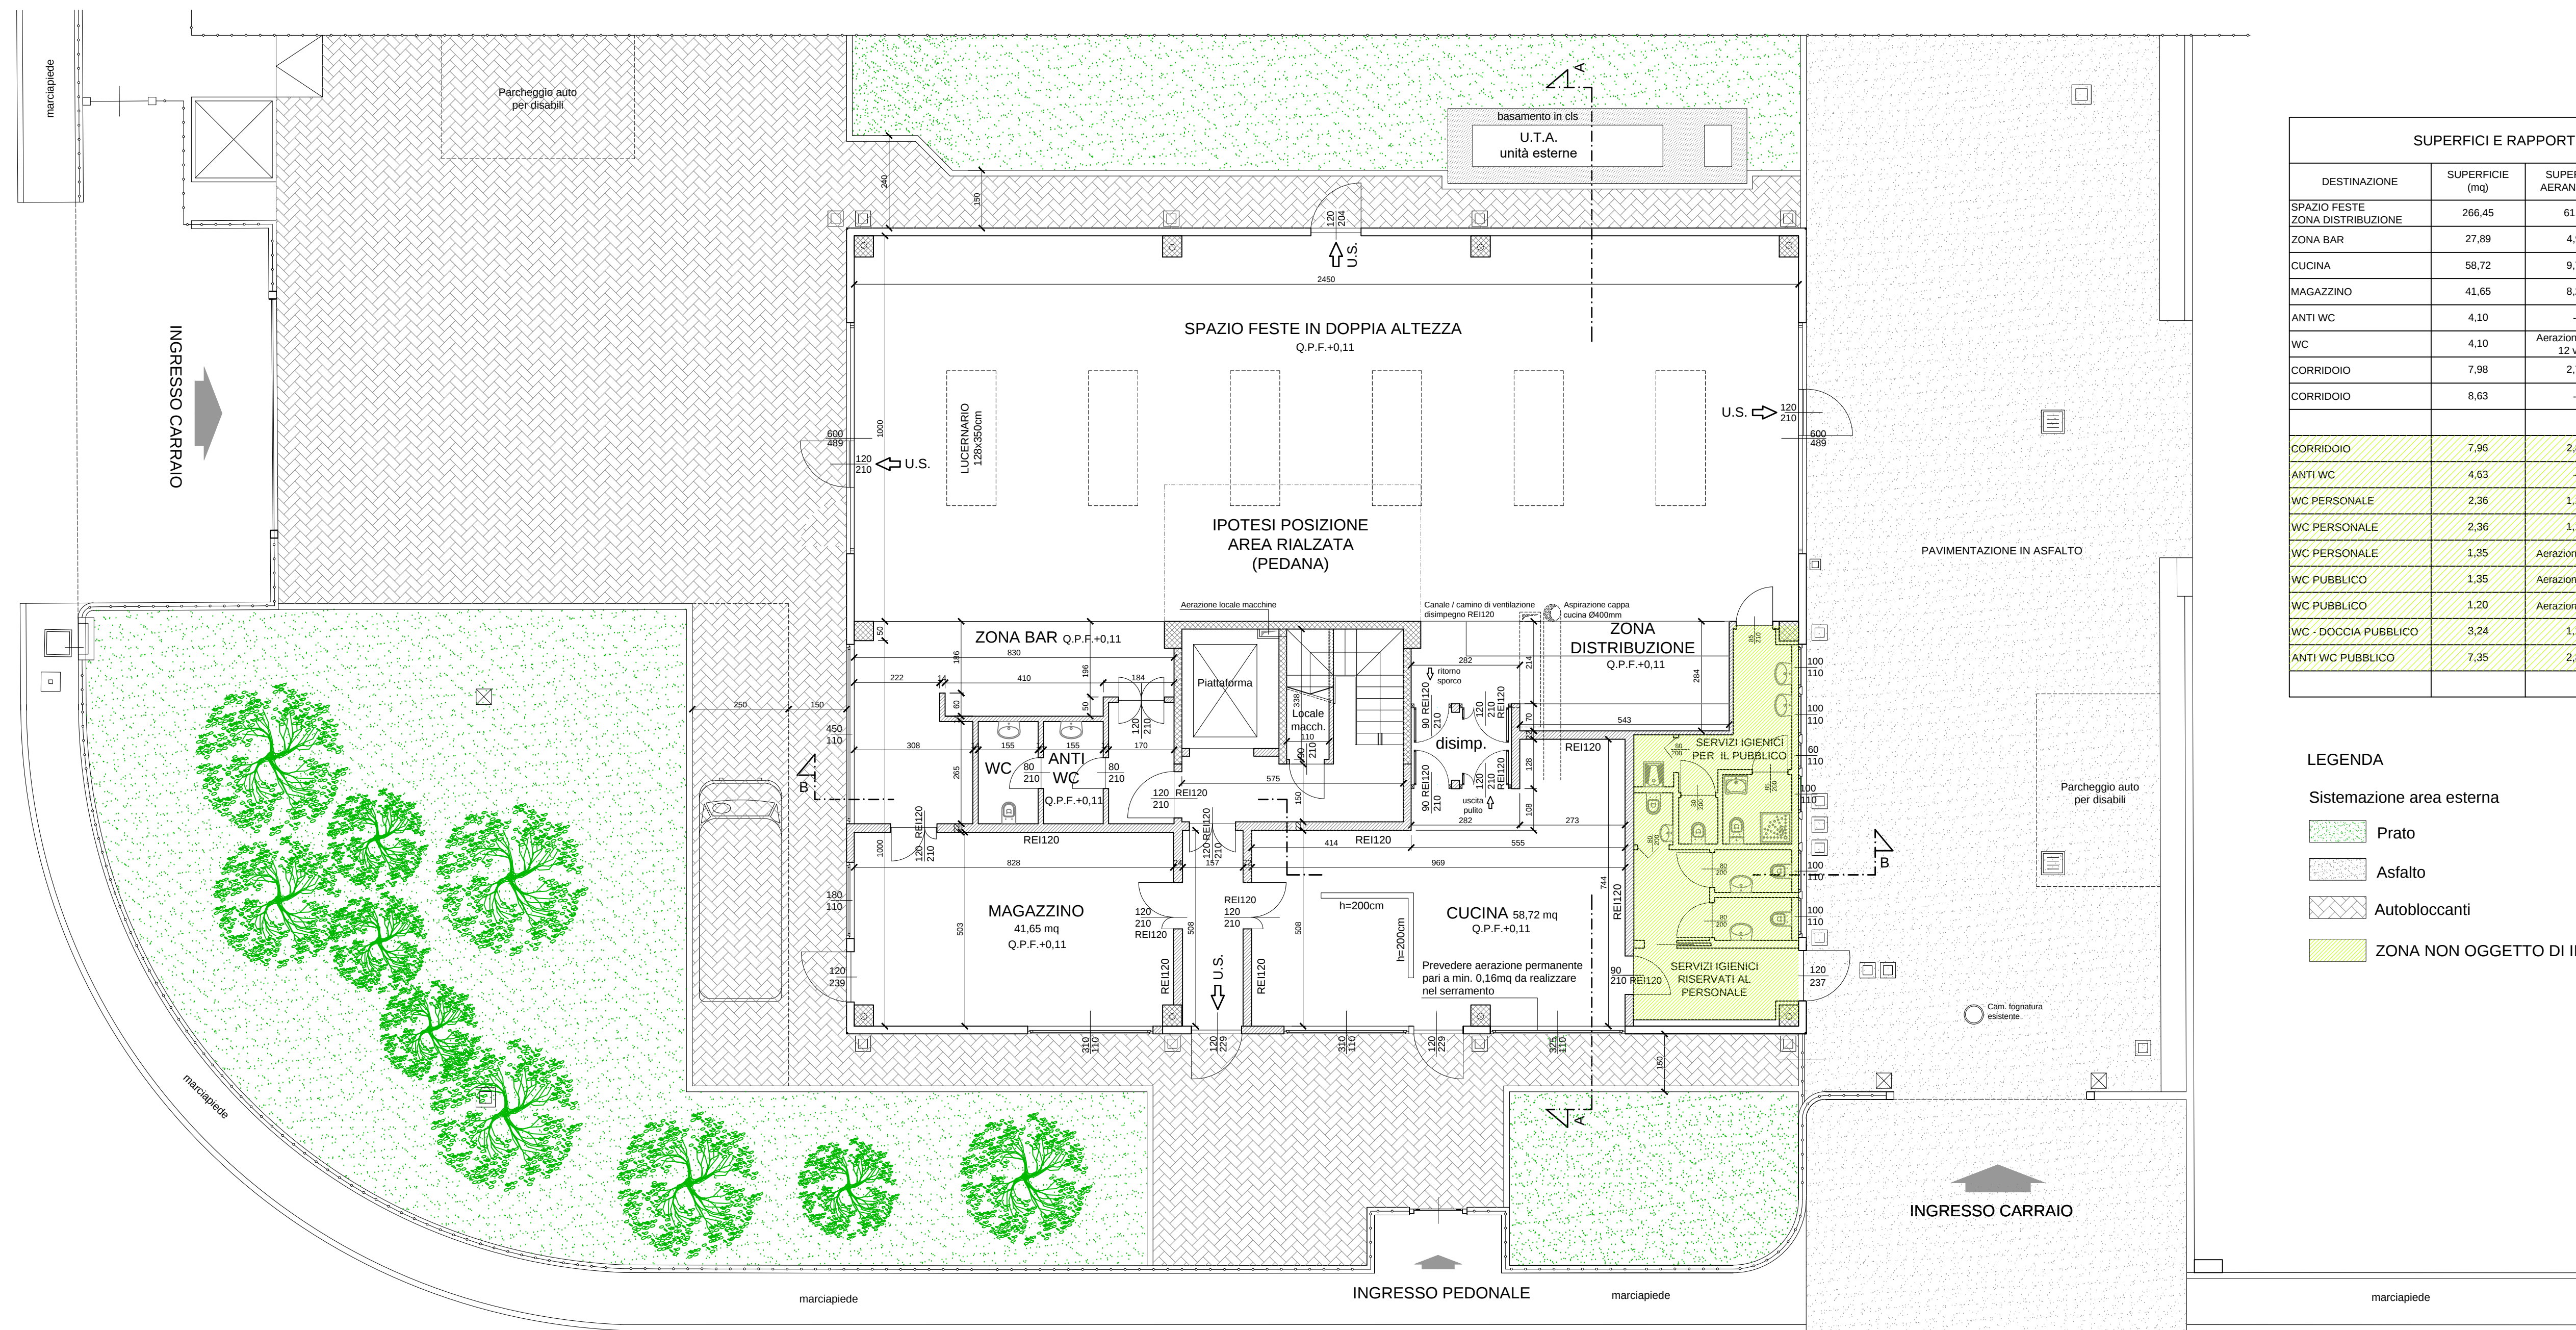

PIANTA PIANO TERRA

SUPERFICI E RAPPORTI AEROILLUMINANTI PIANO TERRA					
DESTINAZIONE	SUPERFICIE (mq)	SUPERFICIE AERANTE (mq)	SUPERFICIE ILLUMINANTE (mq)	RAPPORTO AERANTE	RAPPORTO ILLUMINANTE
SPAZIO FESTE	266,45	61,13	34,08	1/4,35	1/7,82
ZONA BAR	27,89	4,95	4,95	1/5,63	1/5,63
CUCINA	58,72	9,74	9,74	1/6,03	1/5,93
MAGAZZINO	41,65	8,26	8,26	1/5,04	1/5,94
ANTI WC	4,10	--	--	--	--
WC	4,10	Aerazione forzata 12 volti	--	--	--
CORRIDOIO	7,98	2,75	2,75	1/2,90	1/2,90
CORRIDOIO	8,63	--	--	--	--
CORRIDOIO	7,95	2,84	2,84	1/2,80	1/2,80
ANTI WC	8,53	--	--	--	--
WC PERSONALE	2,36	1,10	1,10	1/2,15	1/2,15
WC PERSONALE	2,36	1,10	1,10	1/2,15	1/2,15
WC PERSONALE	1,35	Aerazione forzata	--	--	--
WC PUBBLICO	1,35	Aerazione forzata	--	--	--
WC PUBBLICO	1,20	Aerazione forzata	--	--	--
WC - DODDIA PUBBLICO	9,24	1,10	1,10	1/2,95	1/2,95
ANTI WC PUBBLICO	7,35	2,86	2,86	1/2,57	1/2,57

- LEGENDA
- Sistemazione area esterna
- Prato
 - Asfalto
 - Autobloccanti
 - ZONA NON OGGETTO DI INTERVENTI EDILI

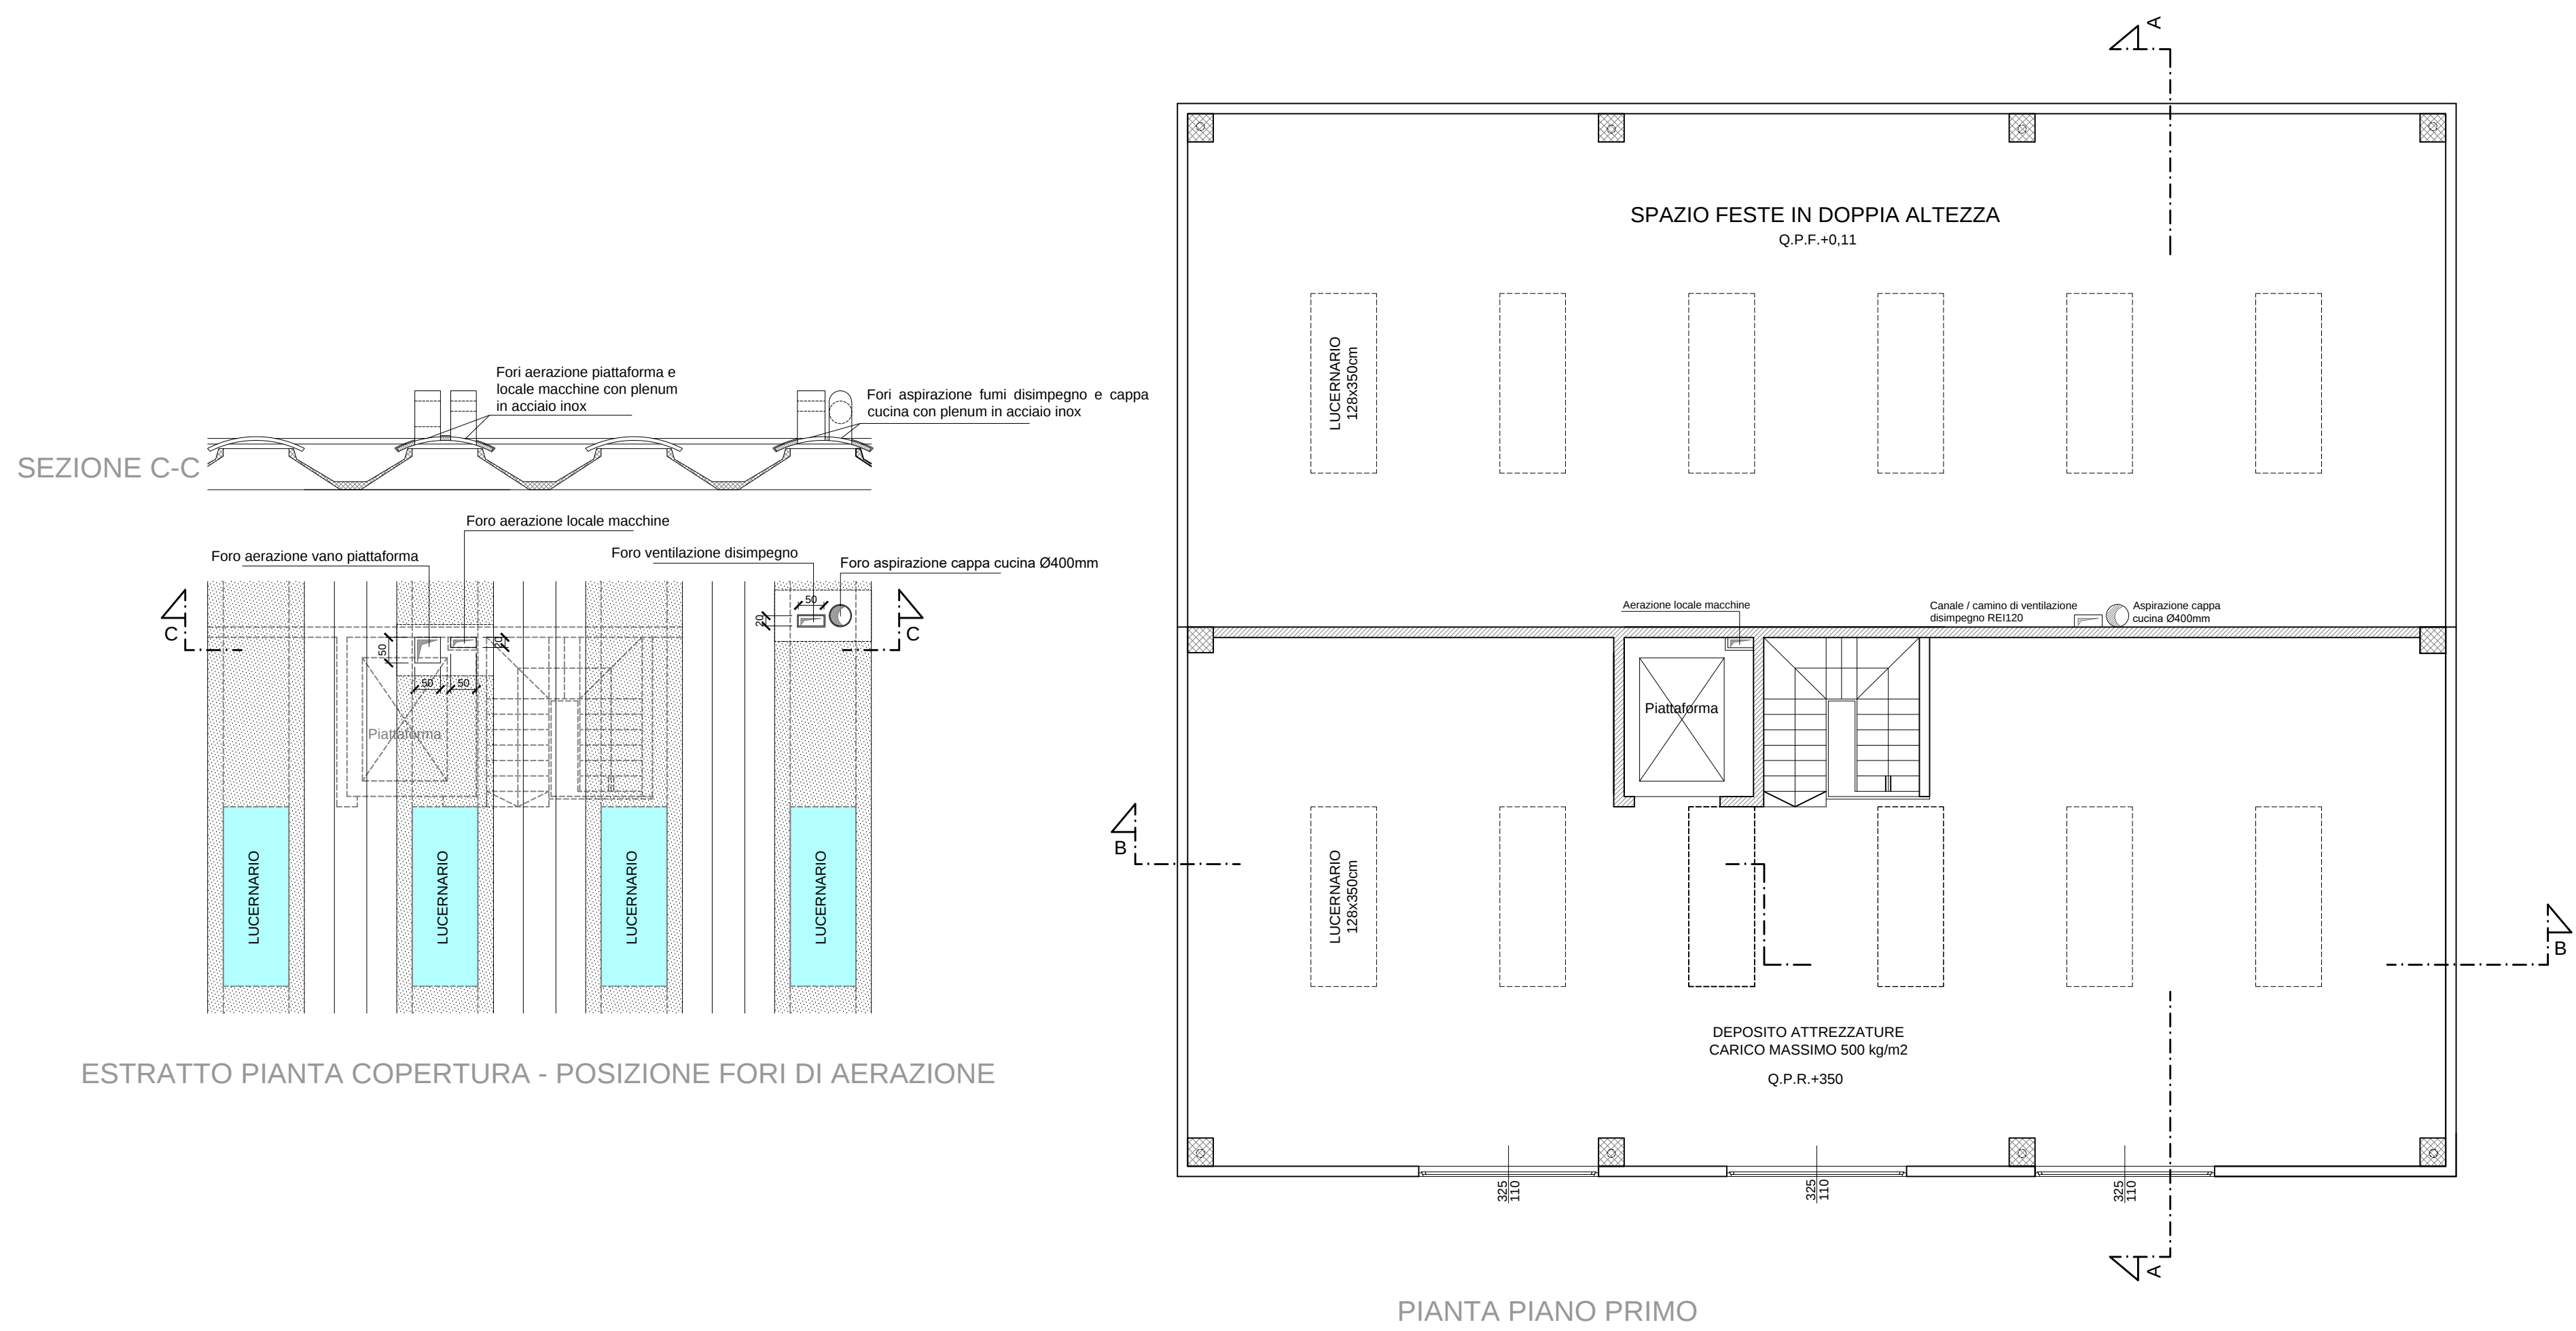

PIANTA PIANO PRIMO



COMUNE DI MALNATE
Provincia di Varese



Finanziato dall'Unione europea
Nuovo Generatore

PNRR-M5C2-12.1: RIGENERAZIONE URBANA - INTERVENTI RELATIVI ALL'AREA FESTE DI VIA PASTORE - INFISSI, ASCENSORE E SISTEMAZIONE PARTE ESTERNA, CUCINA E MAGAZZINO COMUNALE - CUP:B24E21000510001

PROGETTO DEFINITIVO - ESECUTIVO

8	Maggio 2023	emissione	max	cl	sb	1998E-ARC-001-A
rev.	data	descrizione	dis.	corr.	appr.	file

Comittente:
COMUNE DI MALNATE
Piazza Vittorio Veneto, 2
21046 Malnate

Progettista:
ing. Simone De Benedictis - arch. Carlotta Fantoni
Collaboratori:
ing. Franco Leone
geom. Maria Volante

scala: 1:100

software: AutoCad 2014

rel.: 21.1998



STUDIO FANTONI LEONI E ASSOCIATI

guido fantoni
franco leoni
alla malnate
simone de benedictis
carla volante
architetto

ingegnere
ingegnere
ingegnere
ingegnere
ingegnere

A tutela delle opere ingegneristiche e architettoniche, questo disegno non potrà essere copiato, ristampato o comunicato ad altre persone o altre senza l'autorizzazione dello scrivente.