




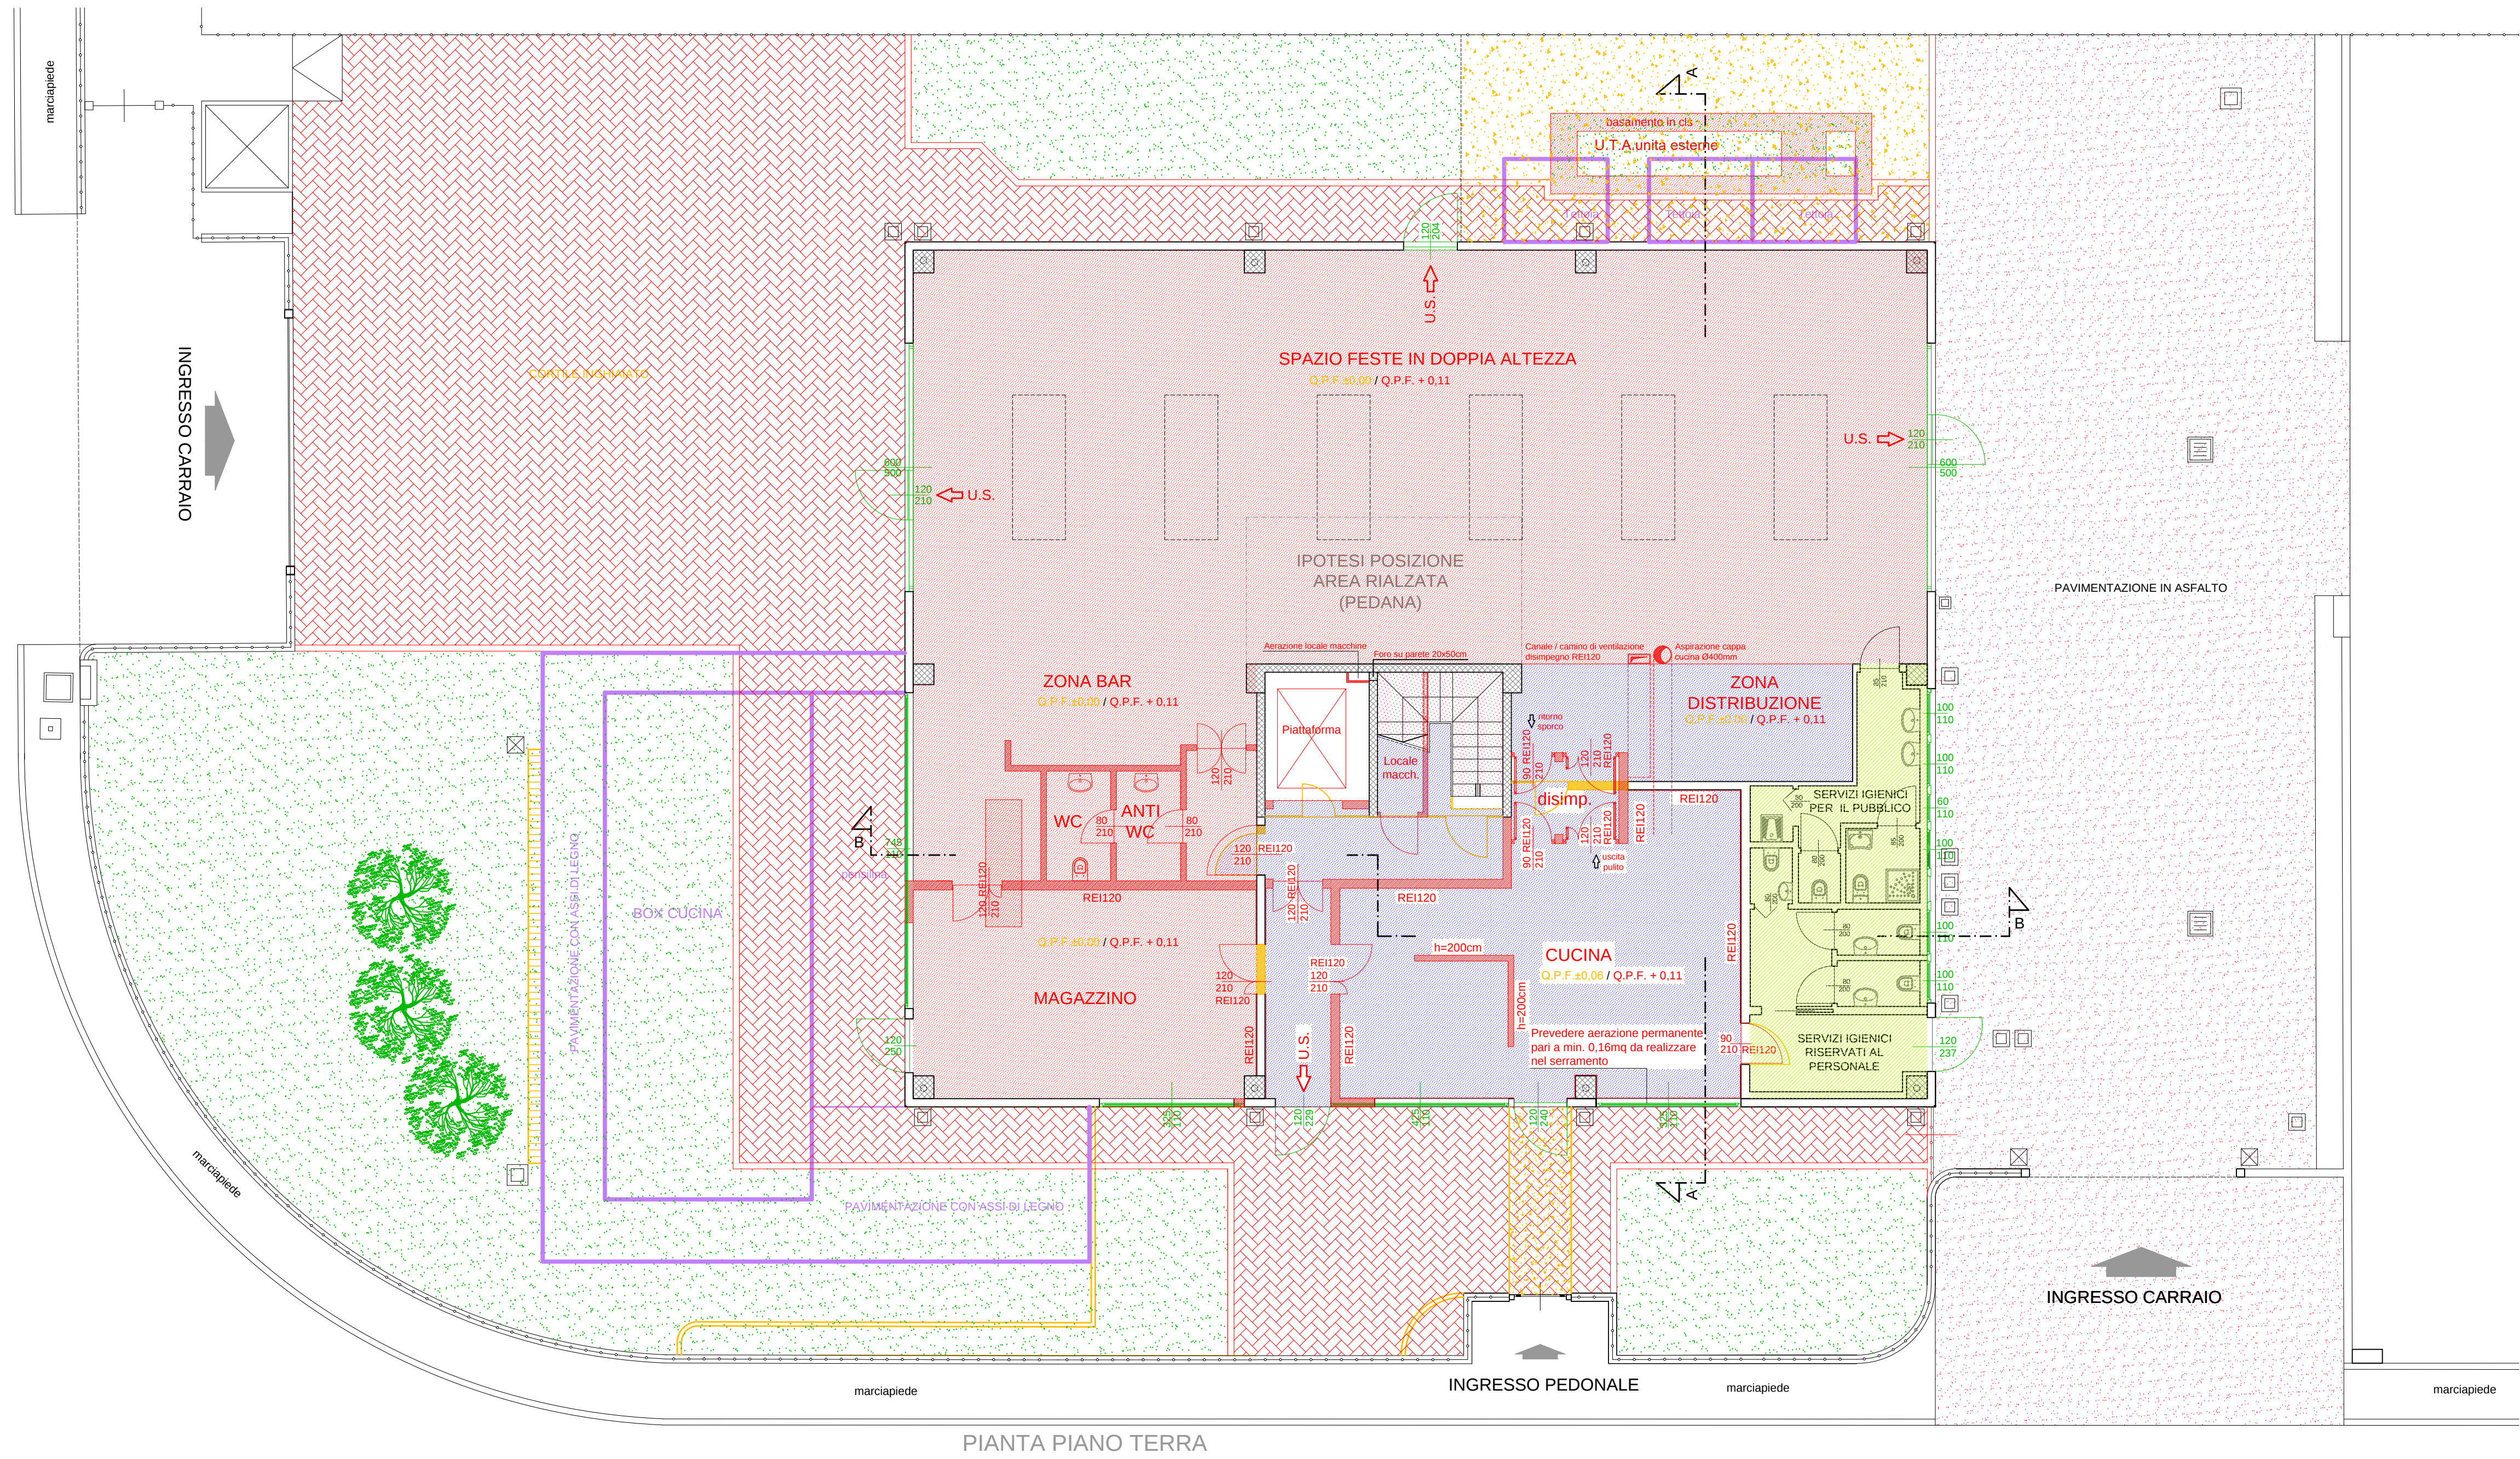

- LEGENDA**
- Demolizioni / rimozioni a cura della Committenza.
Le operazioni di sgombero dei locali, la movimentazione degli arredi e dei materiali sarà a cura della Committenza e dovrà avvenire prima dell'inizio dei lavori.
 - Demolizioni / rimozioni
 - Costruzioni
 - Zona con realizzazione di vespaio con vetro cellulare e nuova pavimentazione
 - Zona con vespaio esistente e realizzazione di nuova pavimentazione
 - Risagomatura piazzale con asfalto
 - Pavimentazione in autoblocanti filtranti al 100%
 - Messa in quota di tutti i pozzetti e sostituzione dei chiusini in cemento con chiusini in ghisa
 - Sostituzioni
 - ZONA NON OGGETTO DI INTERVENTI EDILI

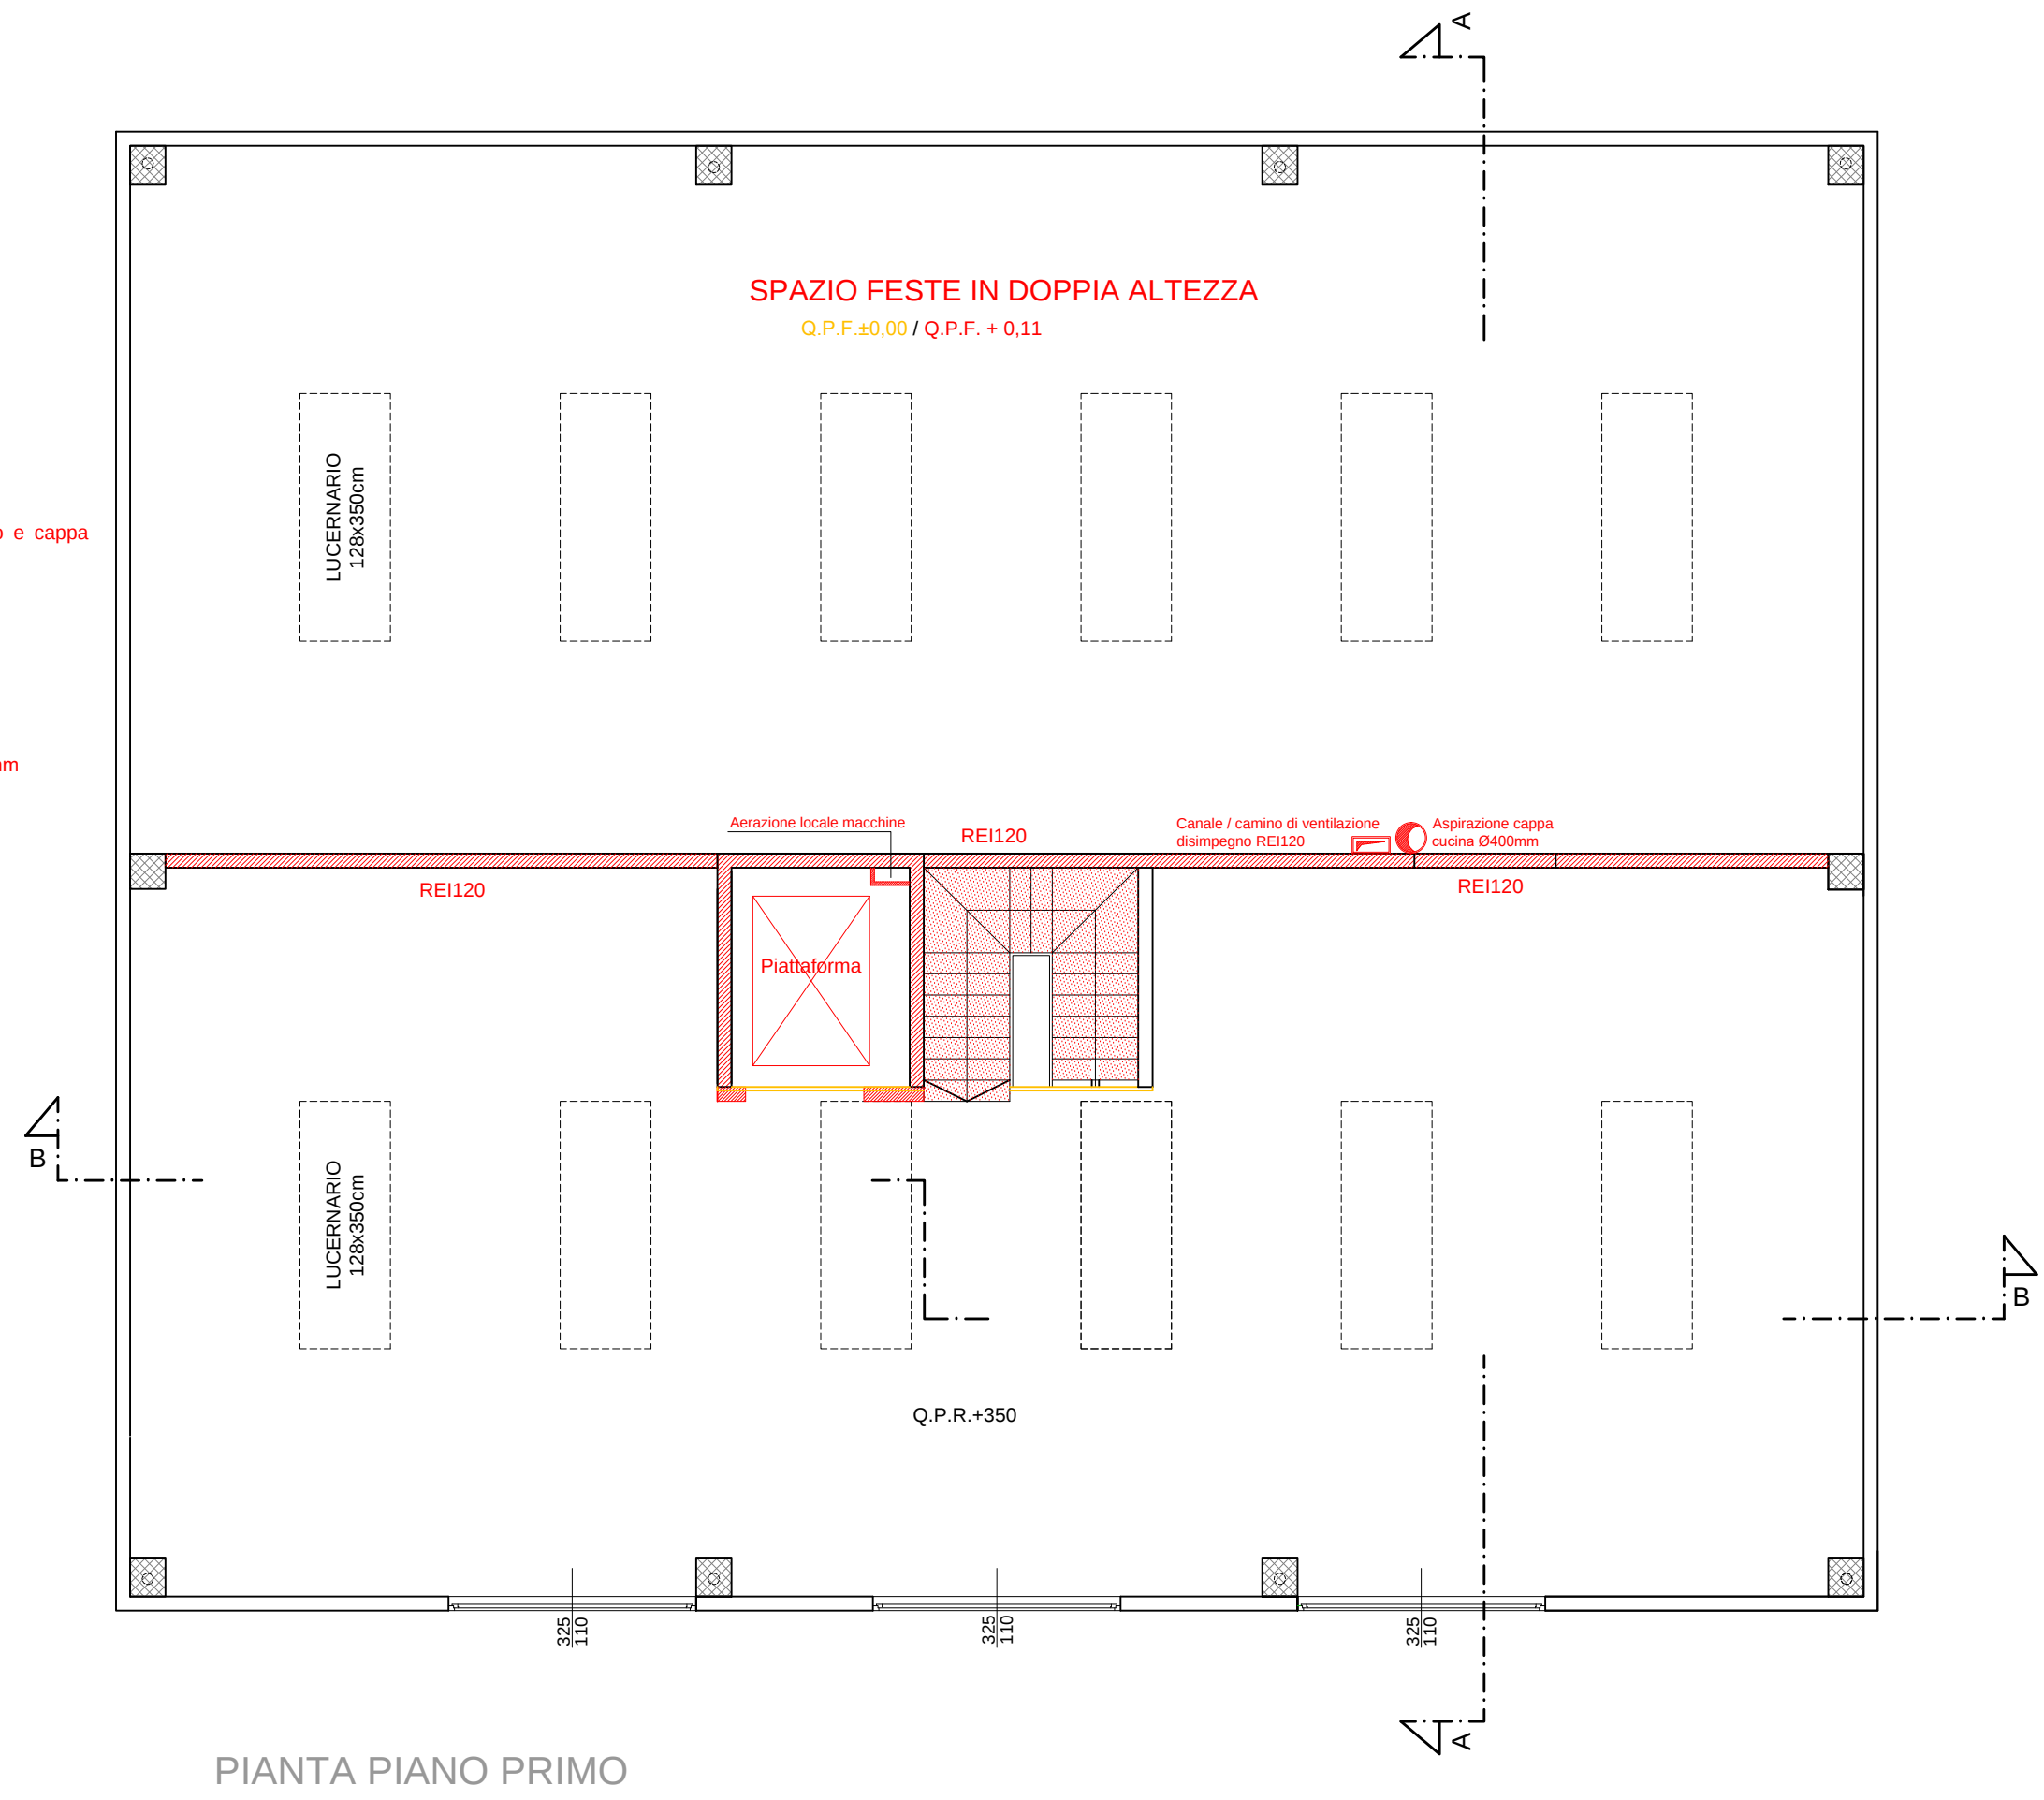

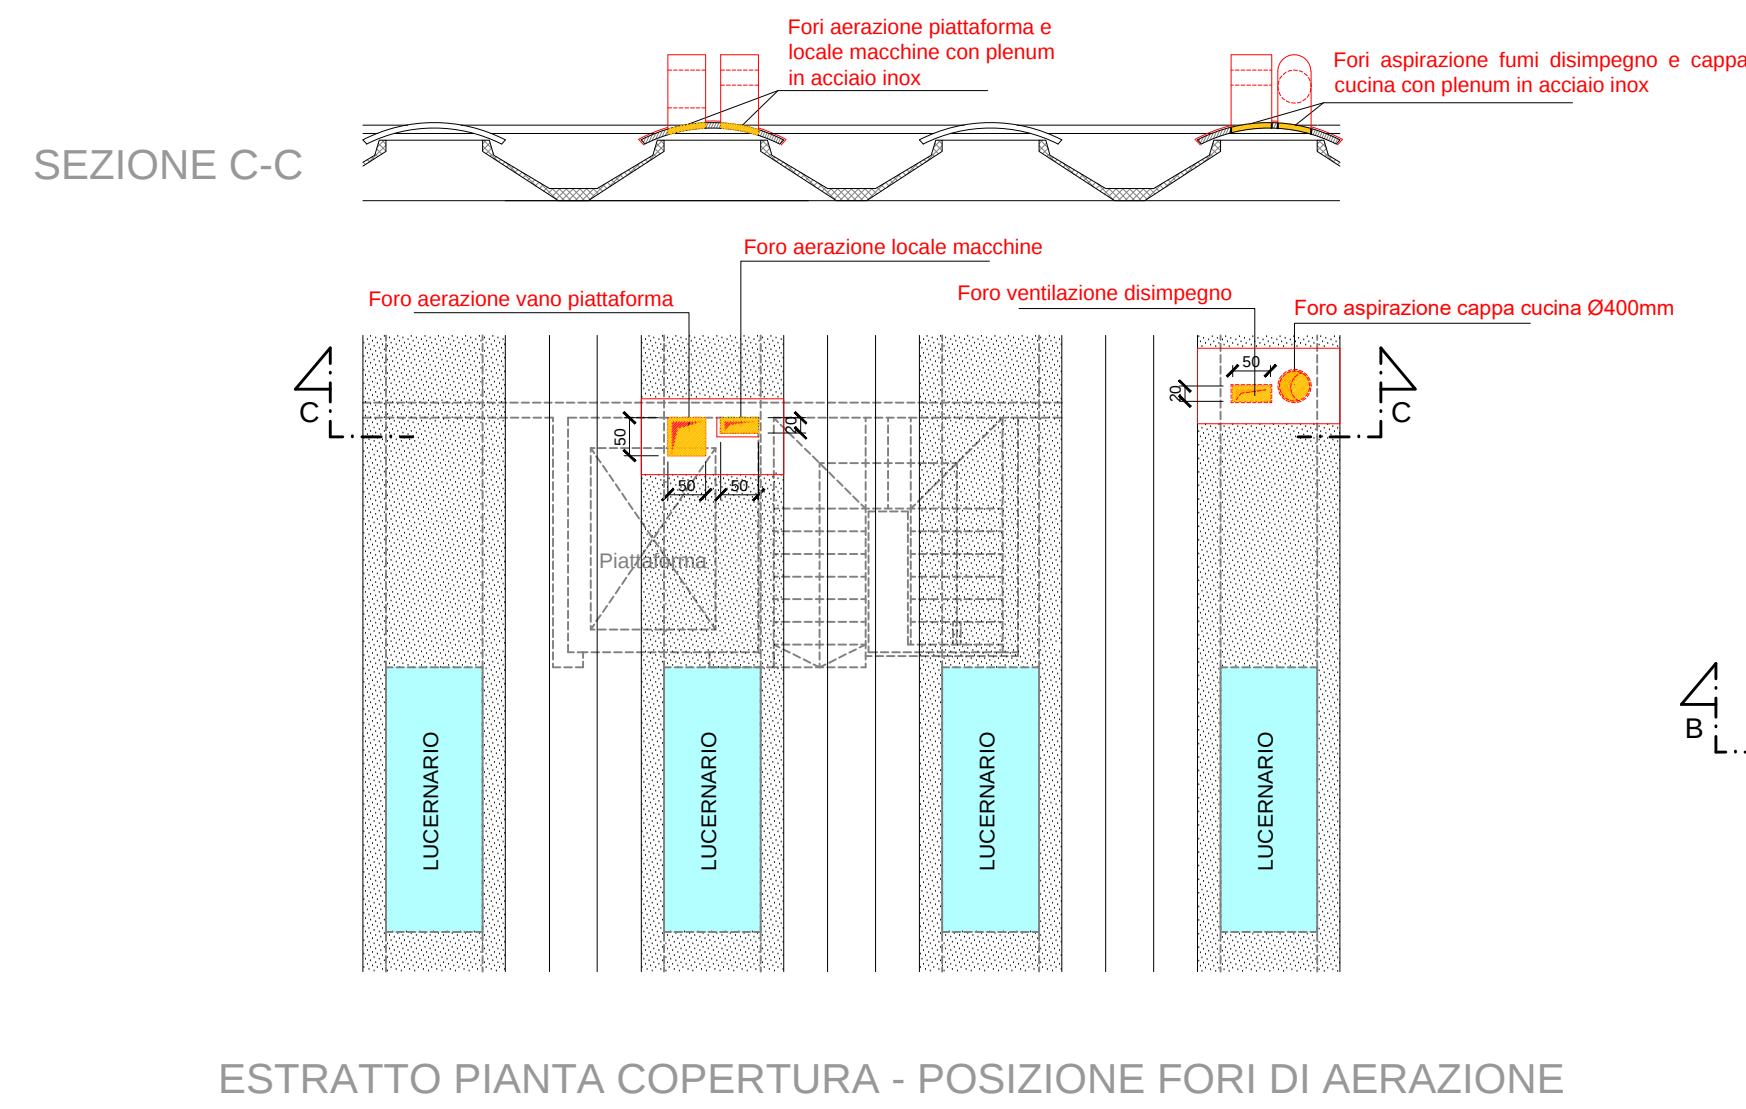

COMUNE DI MALNATE
Provincia di Varese



Finanziato dall'Unione europea
NextGenerationEU

PNRR-M5C2-I2.1: RIGENERAZIONE URBANA - INTERVENTI RELATIVI ALL'AREA FESTE DI VIA PASTORE - INFISSI, ASCENSORE E SISTEMAZIONE PARTE ESTERNA, CUCINA E MAGAZZINO COMUNALE - CUP:B24E21000510001

PROGETTO DEFINITIVO - ESECUTIVO

Q	Maggio 2023	emissione	mov	cf	sb	199E-ARC-01-A
rev	data	descrizione	dis	corr	appr	file

Committente:
COMUNE DI MALNATE
Piazza Vittorio Veneto, 2
21046 Malnate

Progettista:
ing. Simone De Benedicis - arch. Carlotta Fantoni
Collaboratori:
ing. Enrico Lioni
geom. Maria Volante

Autore:
**E-ARC
002-A**

CONFRONTO
PIANTA PIANO TERRA E PIANO PRIMO
ESTRATTO PIANA COPERTURA
scale: 1:100 software: AutoCad srt 640-00001175

ref.: 21.1998



STUDIO FANTONI LEONI E ASSOCIATI

guido fantoni
marco leoni
arch. leoni
simone de benedicis
carlo leoni
arch. leoni

ingegnere
ingegnere
geometra
ingegnere
architetto

A termini delle vigenti leggi sul Diritto d'Autore questo disegno non potrà essere copiato, riprodotto o comunicato ad altre persone o altre senza l'autorizzazione dello scrivente