



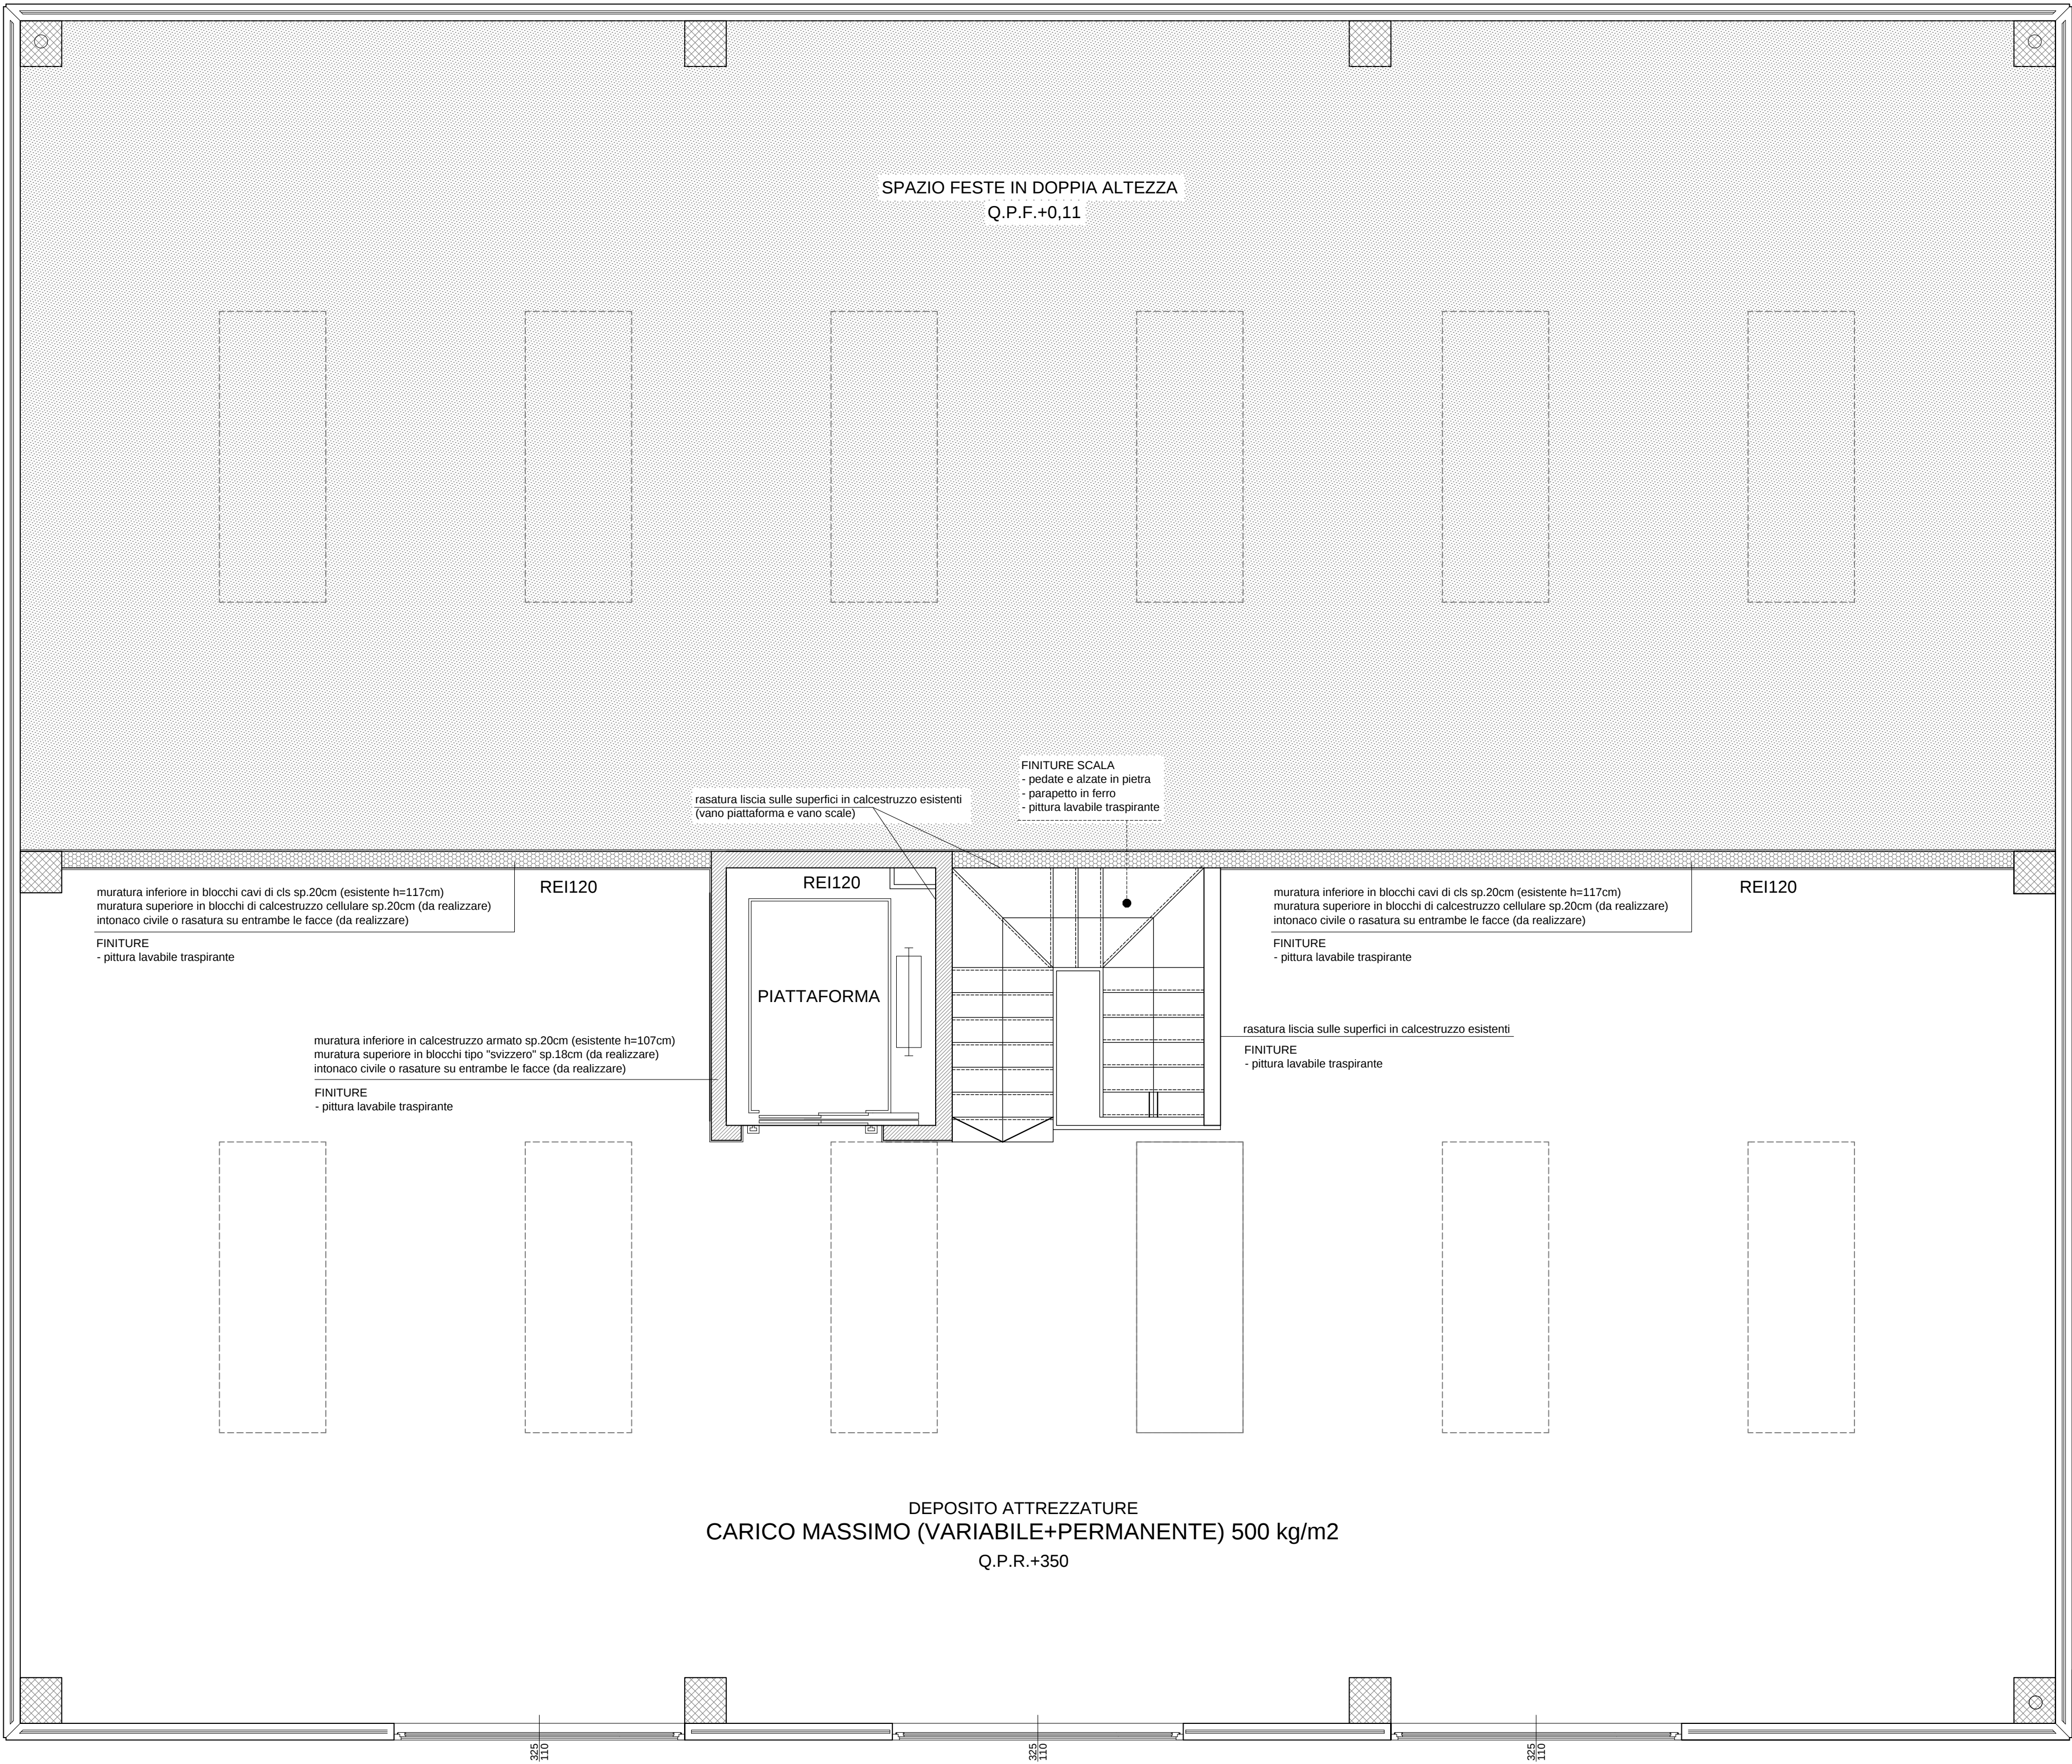

-  Muratura di progetto in blocchi tipo "svizzero" sp.18cm
-  Muratura di progetto in blocchi di calcestruzzo cellulare sp.20cm

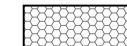

COMUNE DI MALNATE
Provincia di Varese




Finanziato
dall'Unione europea
NextGenerationEU

0	Maggio 2023	emissione	mav	cf	sdb	1998E-ARC-902-A
rev.	data	descrizione	dis.	contr.	appr.	file

Committente: COMUNE DI MALNATE Piazza Vittorio Veneto, 2 21046 Malnate	Progettista: ing. Simeone De Benedictis - arch. Carlotta Fantoni Collaboratori: ing. Franco Leoni geom. Maria Volante
--	---

tavola: E-ARC 008-A	PROGETTO PIANTA PIANO PRIMO	
scala: 1:50	software: AutoCad sn 640-00091175	ril.: 21.1998

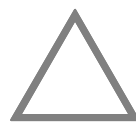	STUDIO FANTONI LEONI E ASSOCIATI	giulio fantoni - ingegnere franco leoni - ingegnere alba barboni - geometra simeone de benedictis - ingegnere carlotta fantoni - architetto
Via Crispi 18 - 21100 Varese - Tel. 0332 288610 - Fax 0332 286788 - info@fantonileoniassociati.it - C.F. e P.IVA 01620960129		
A termini delle vigenti leggi sui diritti d'autore questo disegno non potrà essere copiato, riprodotto o comunicato ad altre persone o ditte senza autorizzazione dello scrivente		