
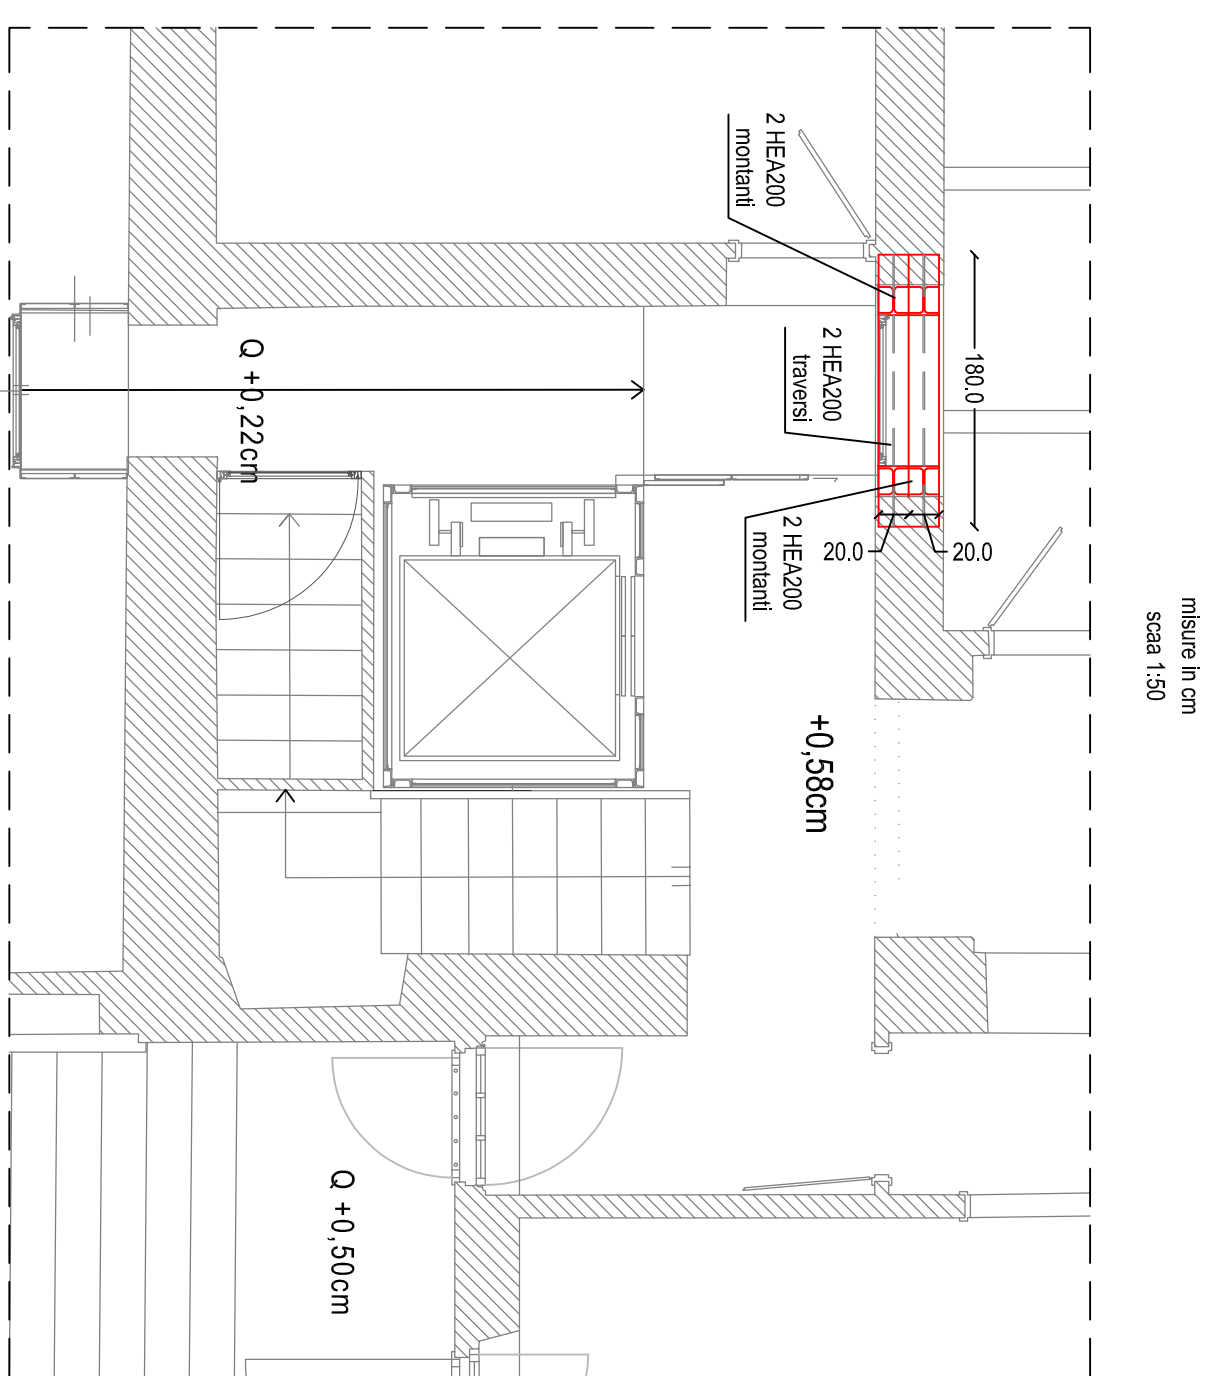
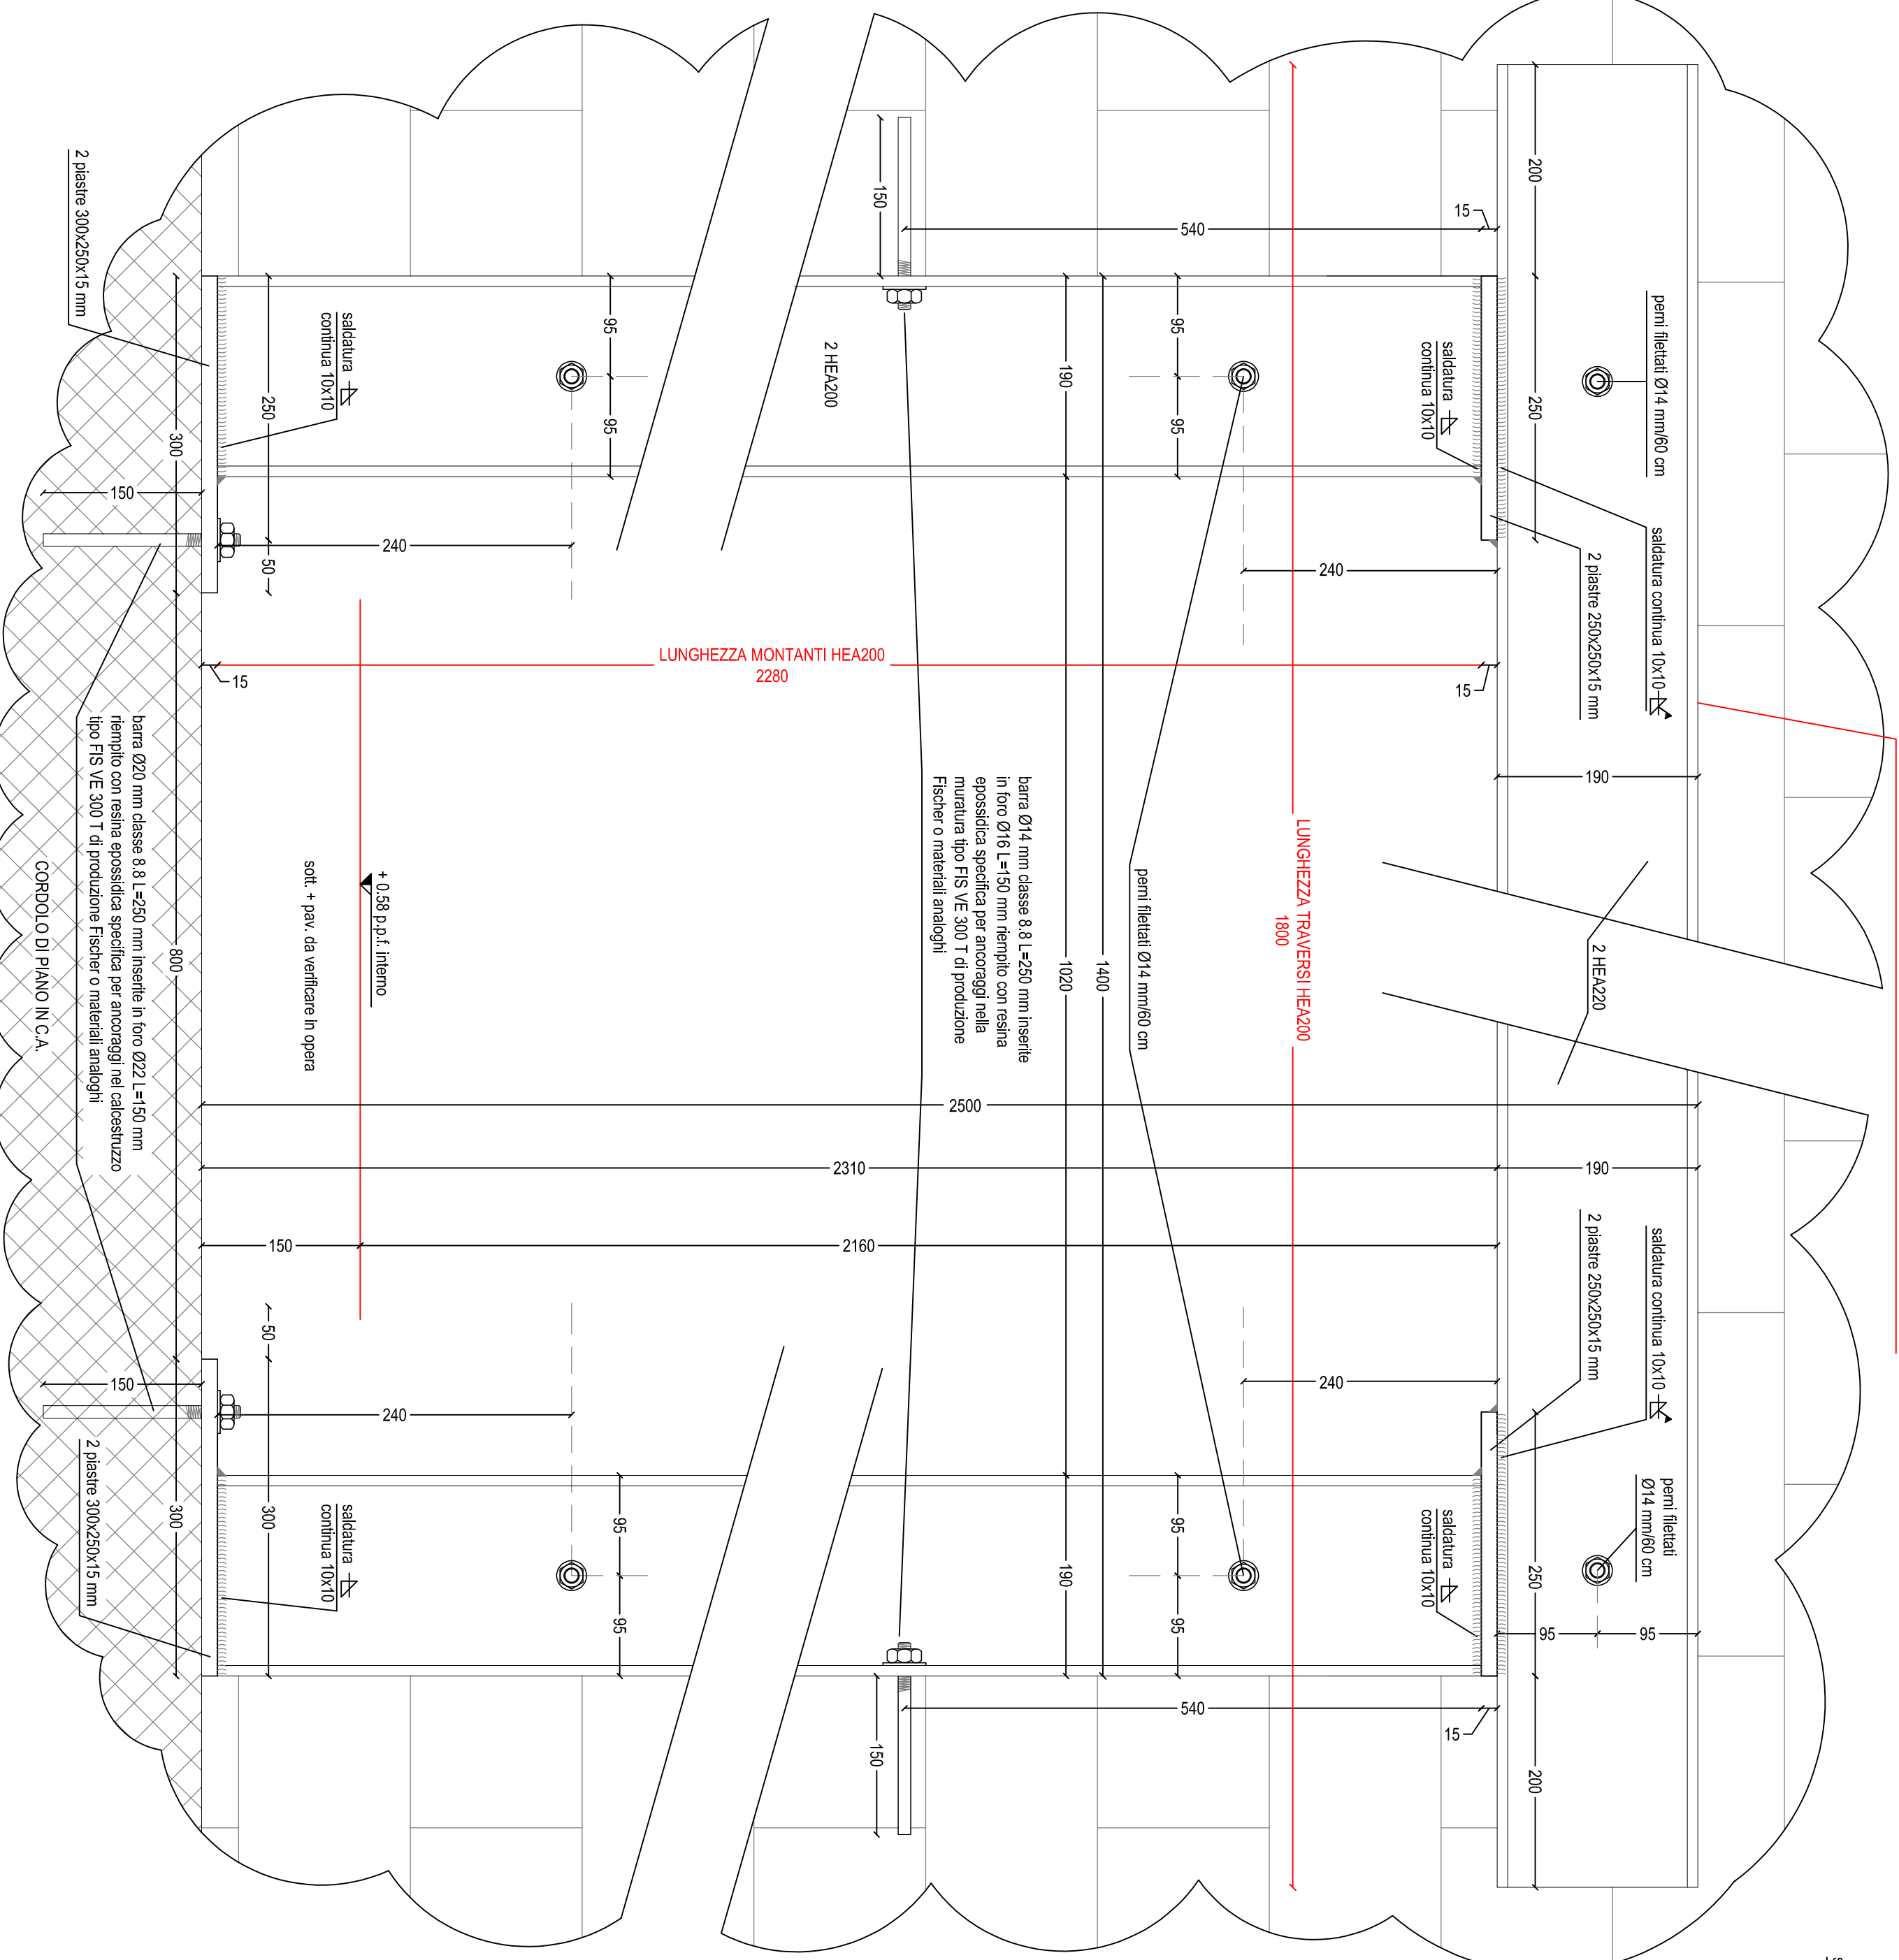



PIANTA PIANO RIALZATO
- STATO DI PROGETTO -

[illegible]

VISTA LATERALE PORTALE

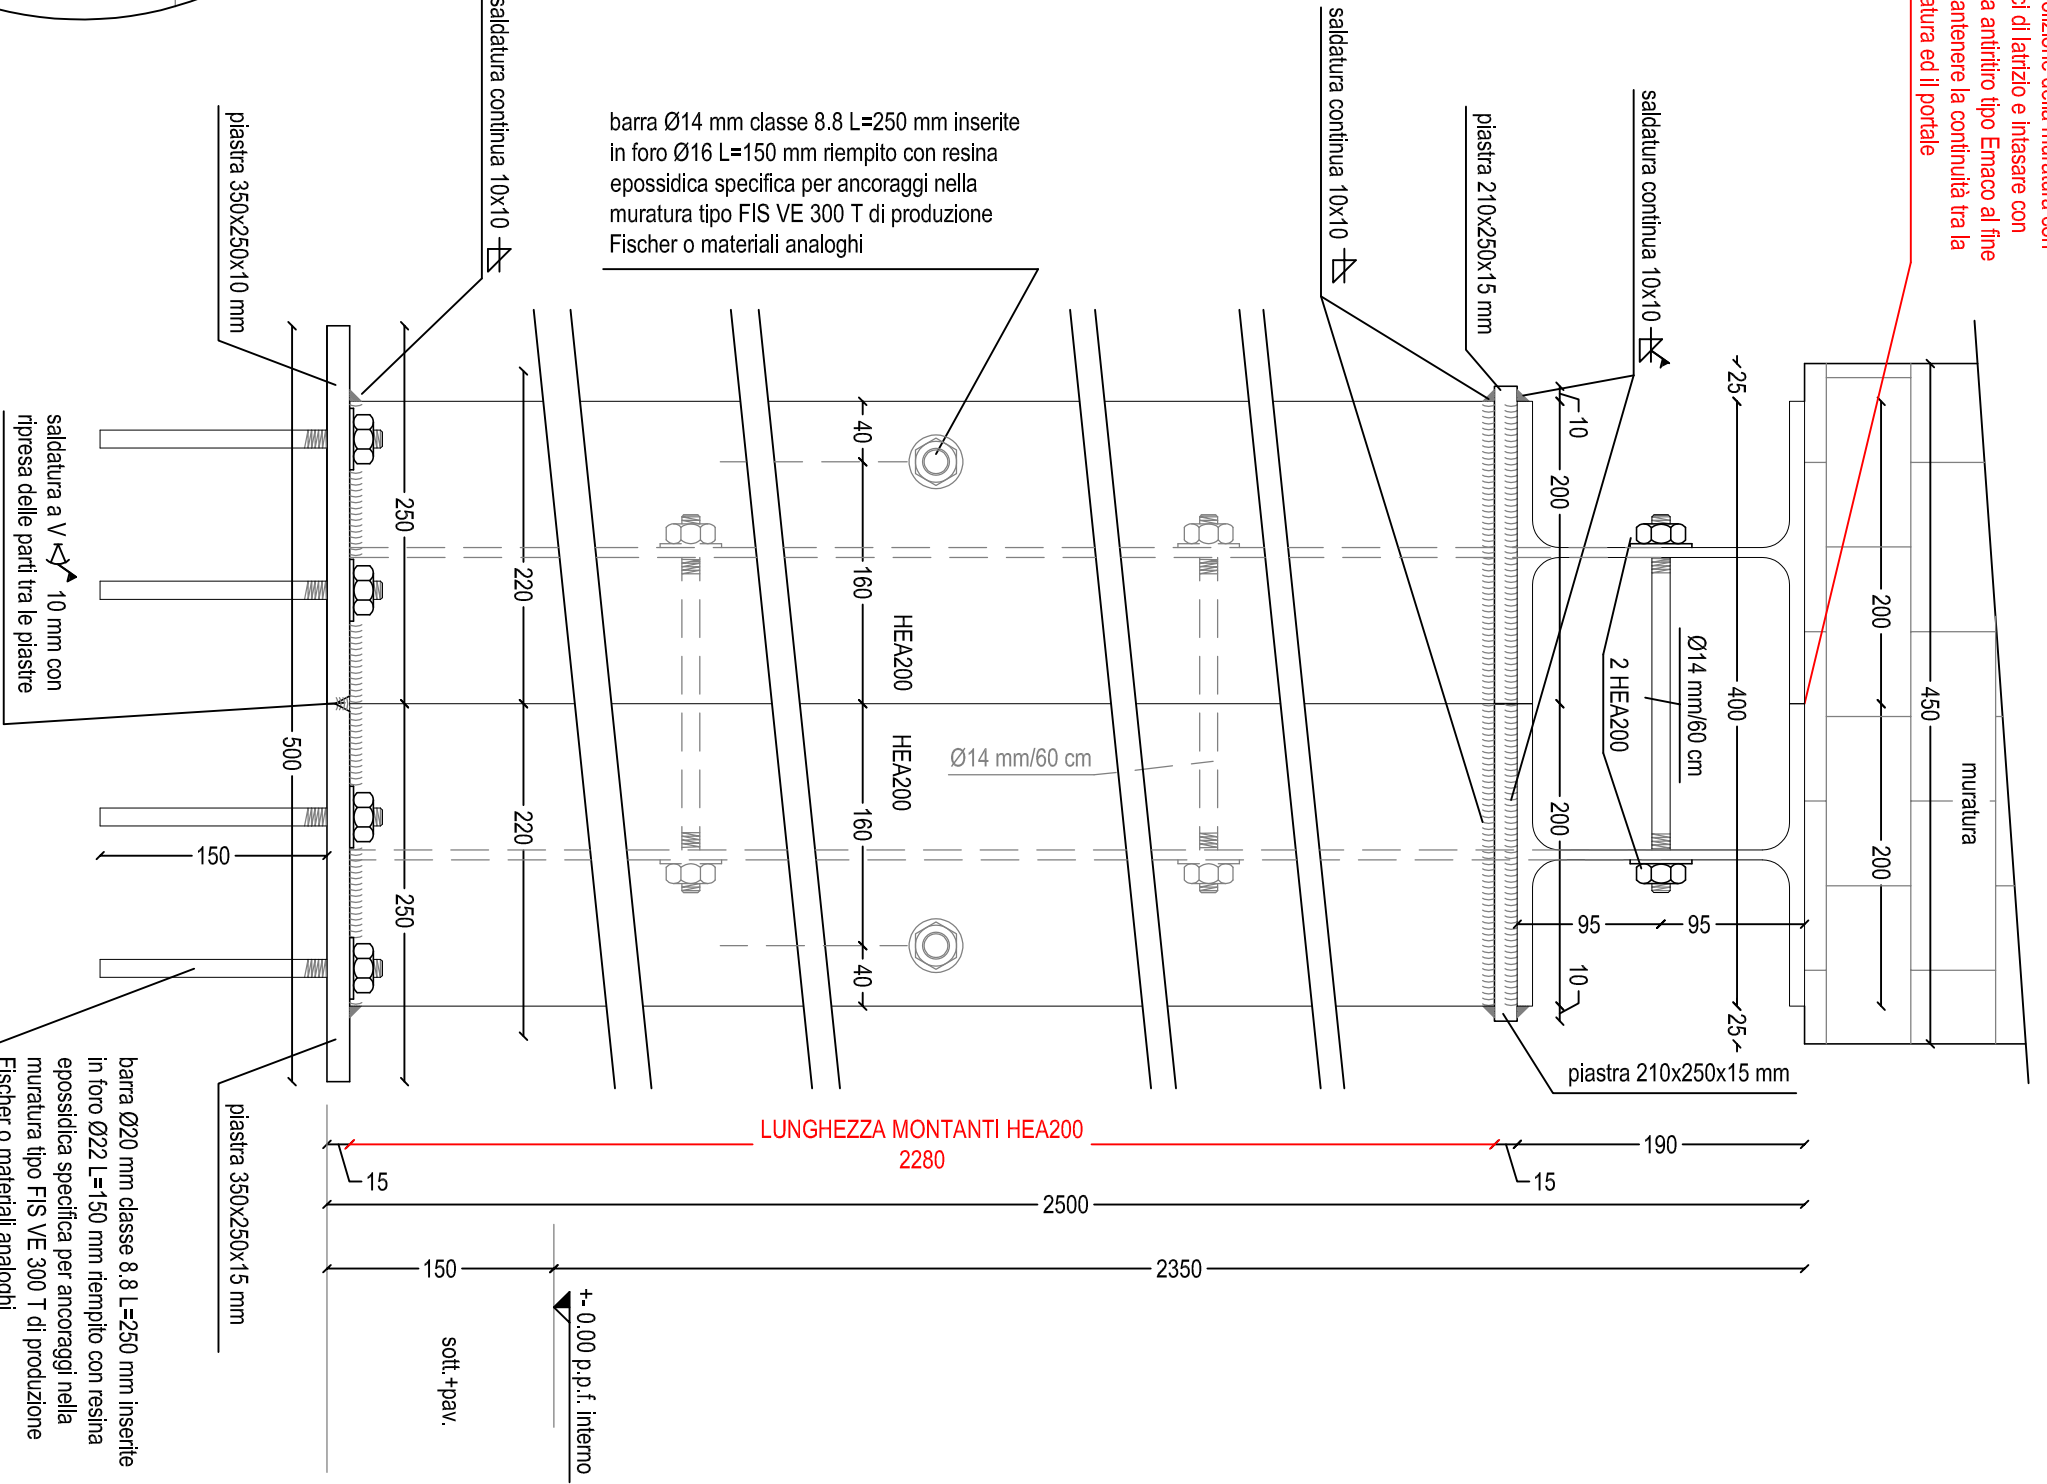


PIASTRE APPOGGIO MONTANT

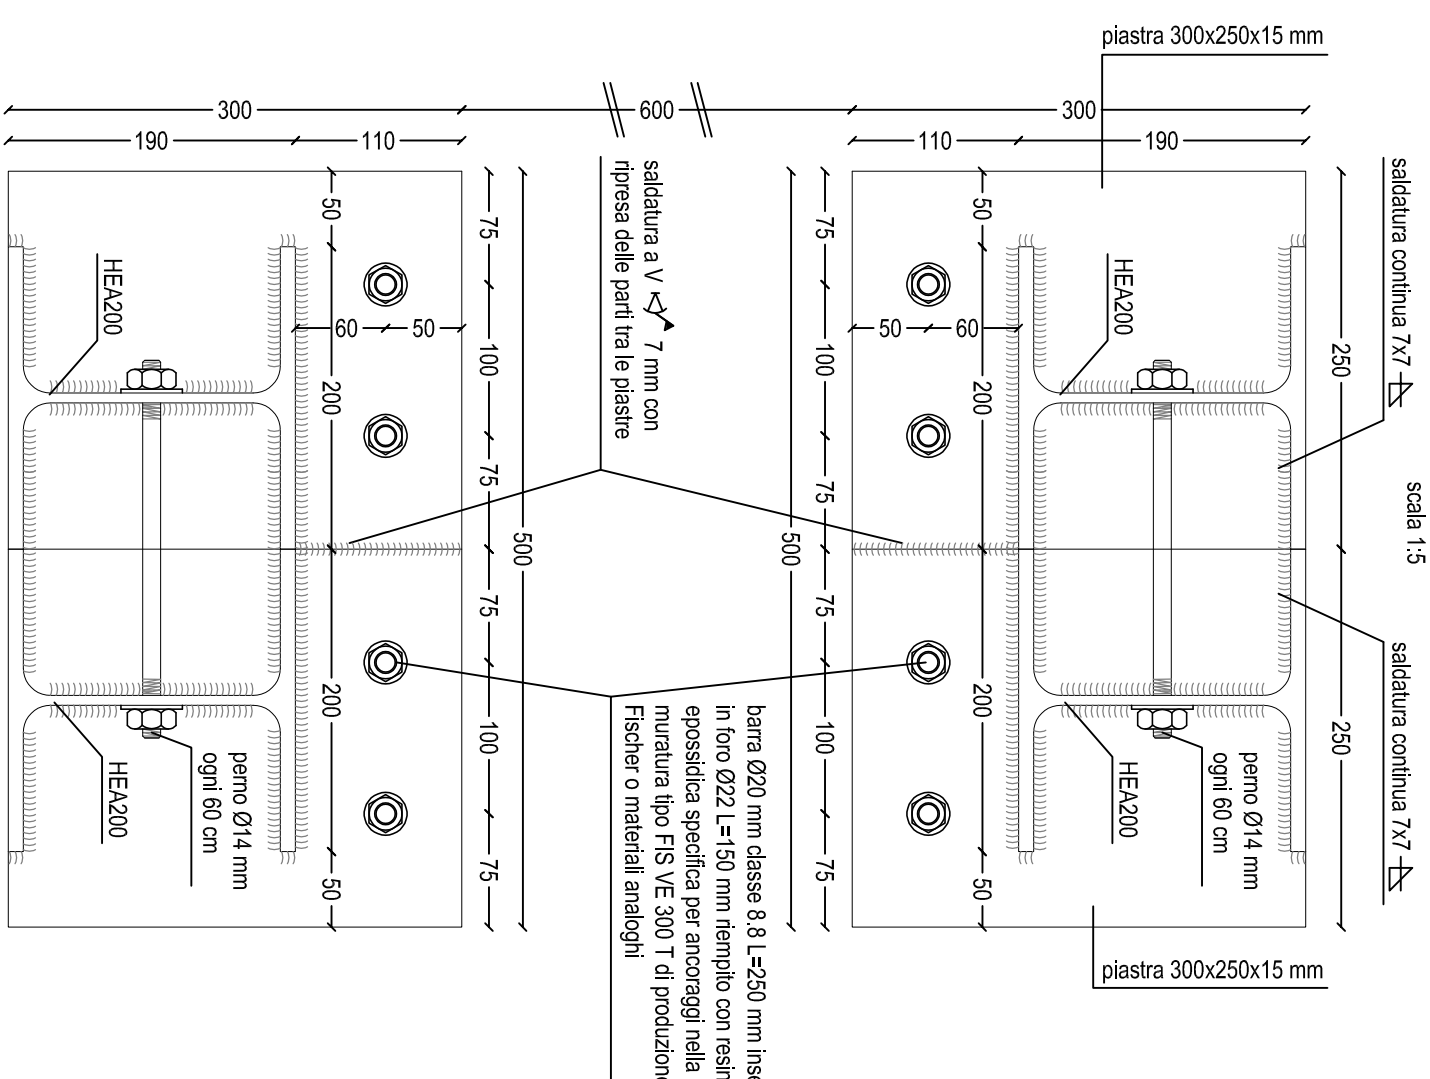

MODALITA' D'INTERVENTO

[illegible]

**VERIFICARE LE QUOTE
IN OPERA PRIMA DI TAGLIARE
I VARI ELEMENTI**

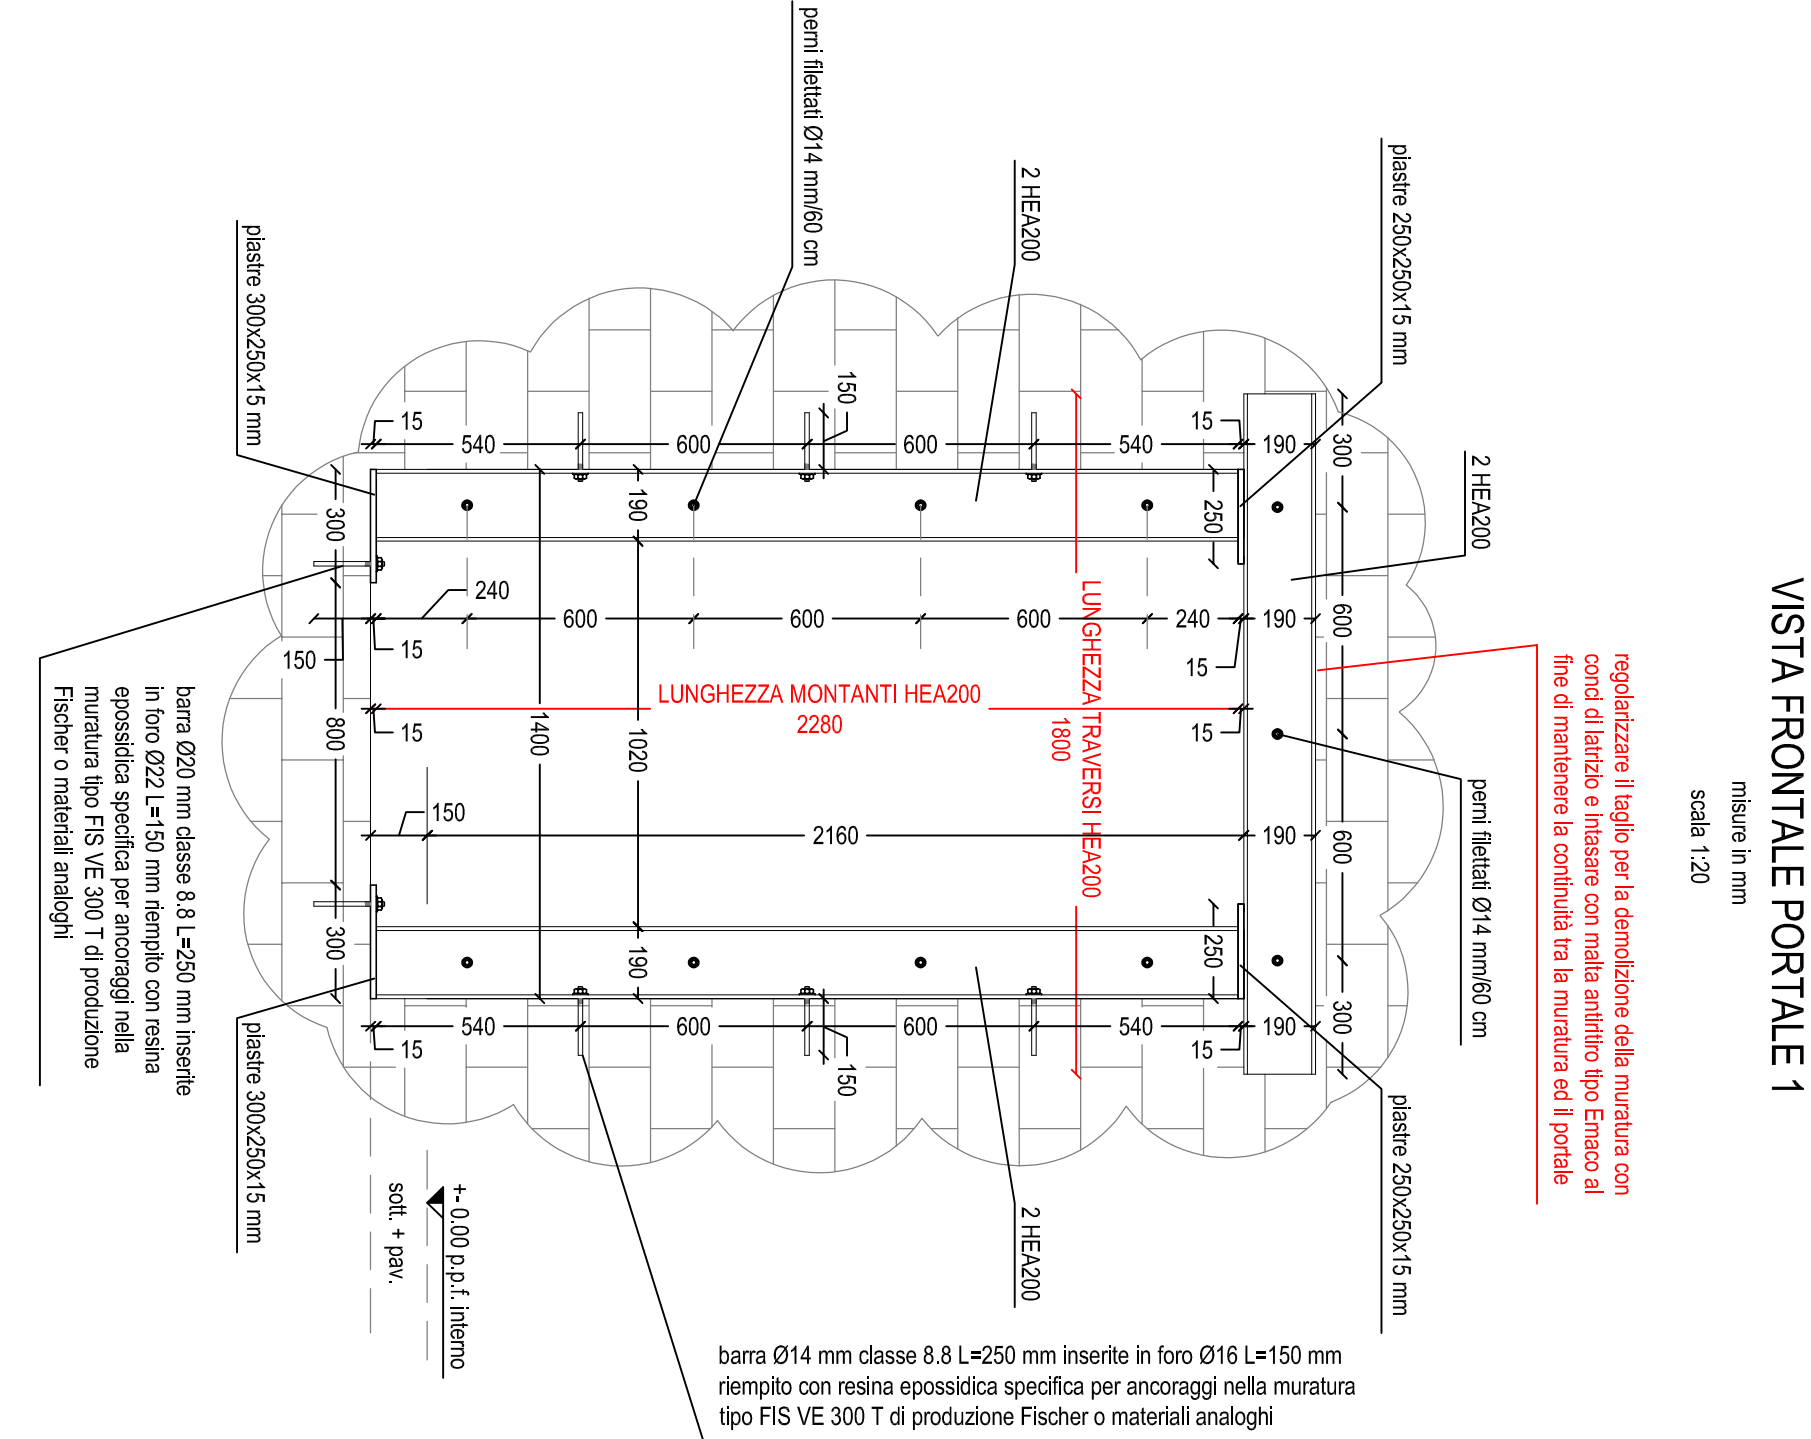

**COMUNE DI :
MALNATE, VARE
Villa Ponzone
via Savcia, 21046 Malnate (VA)**

[illegible]

TITOLO
 OPERE STRUTTURALI
 PIANO FINIZATO
 PORTALE IN ACCIAIO - PARTICOLARI COSTRUTTIVI
 ELABORAZIONE
 Str 04 - rev. 1
 SCALE 1:50 1:20 1:5
 DATA MAGGIO 2023
 www.ingegnerio.it/it