

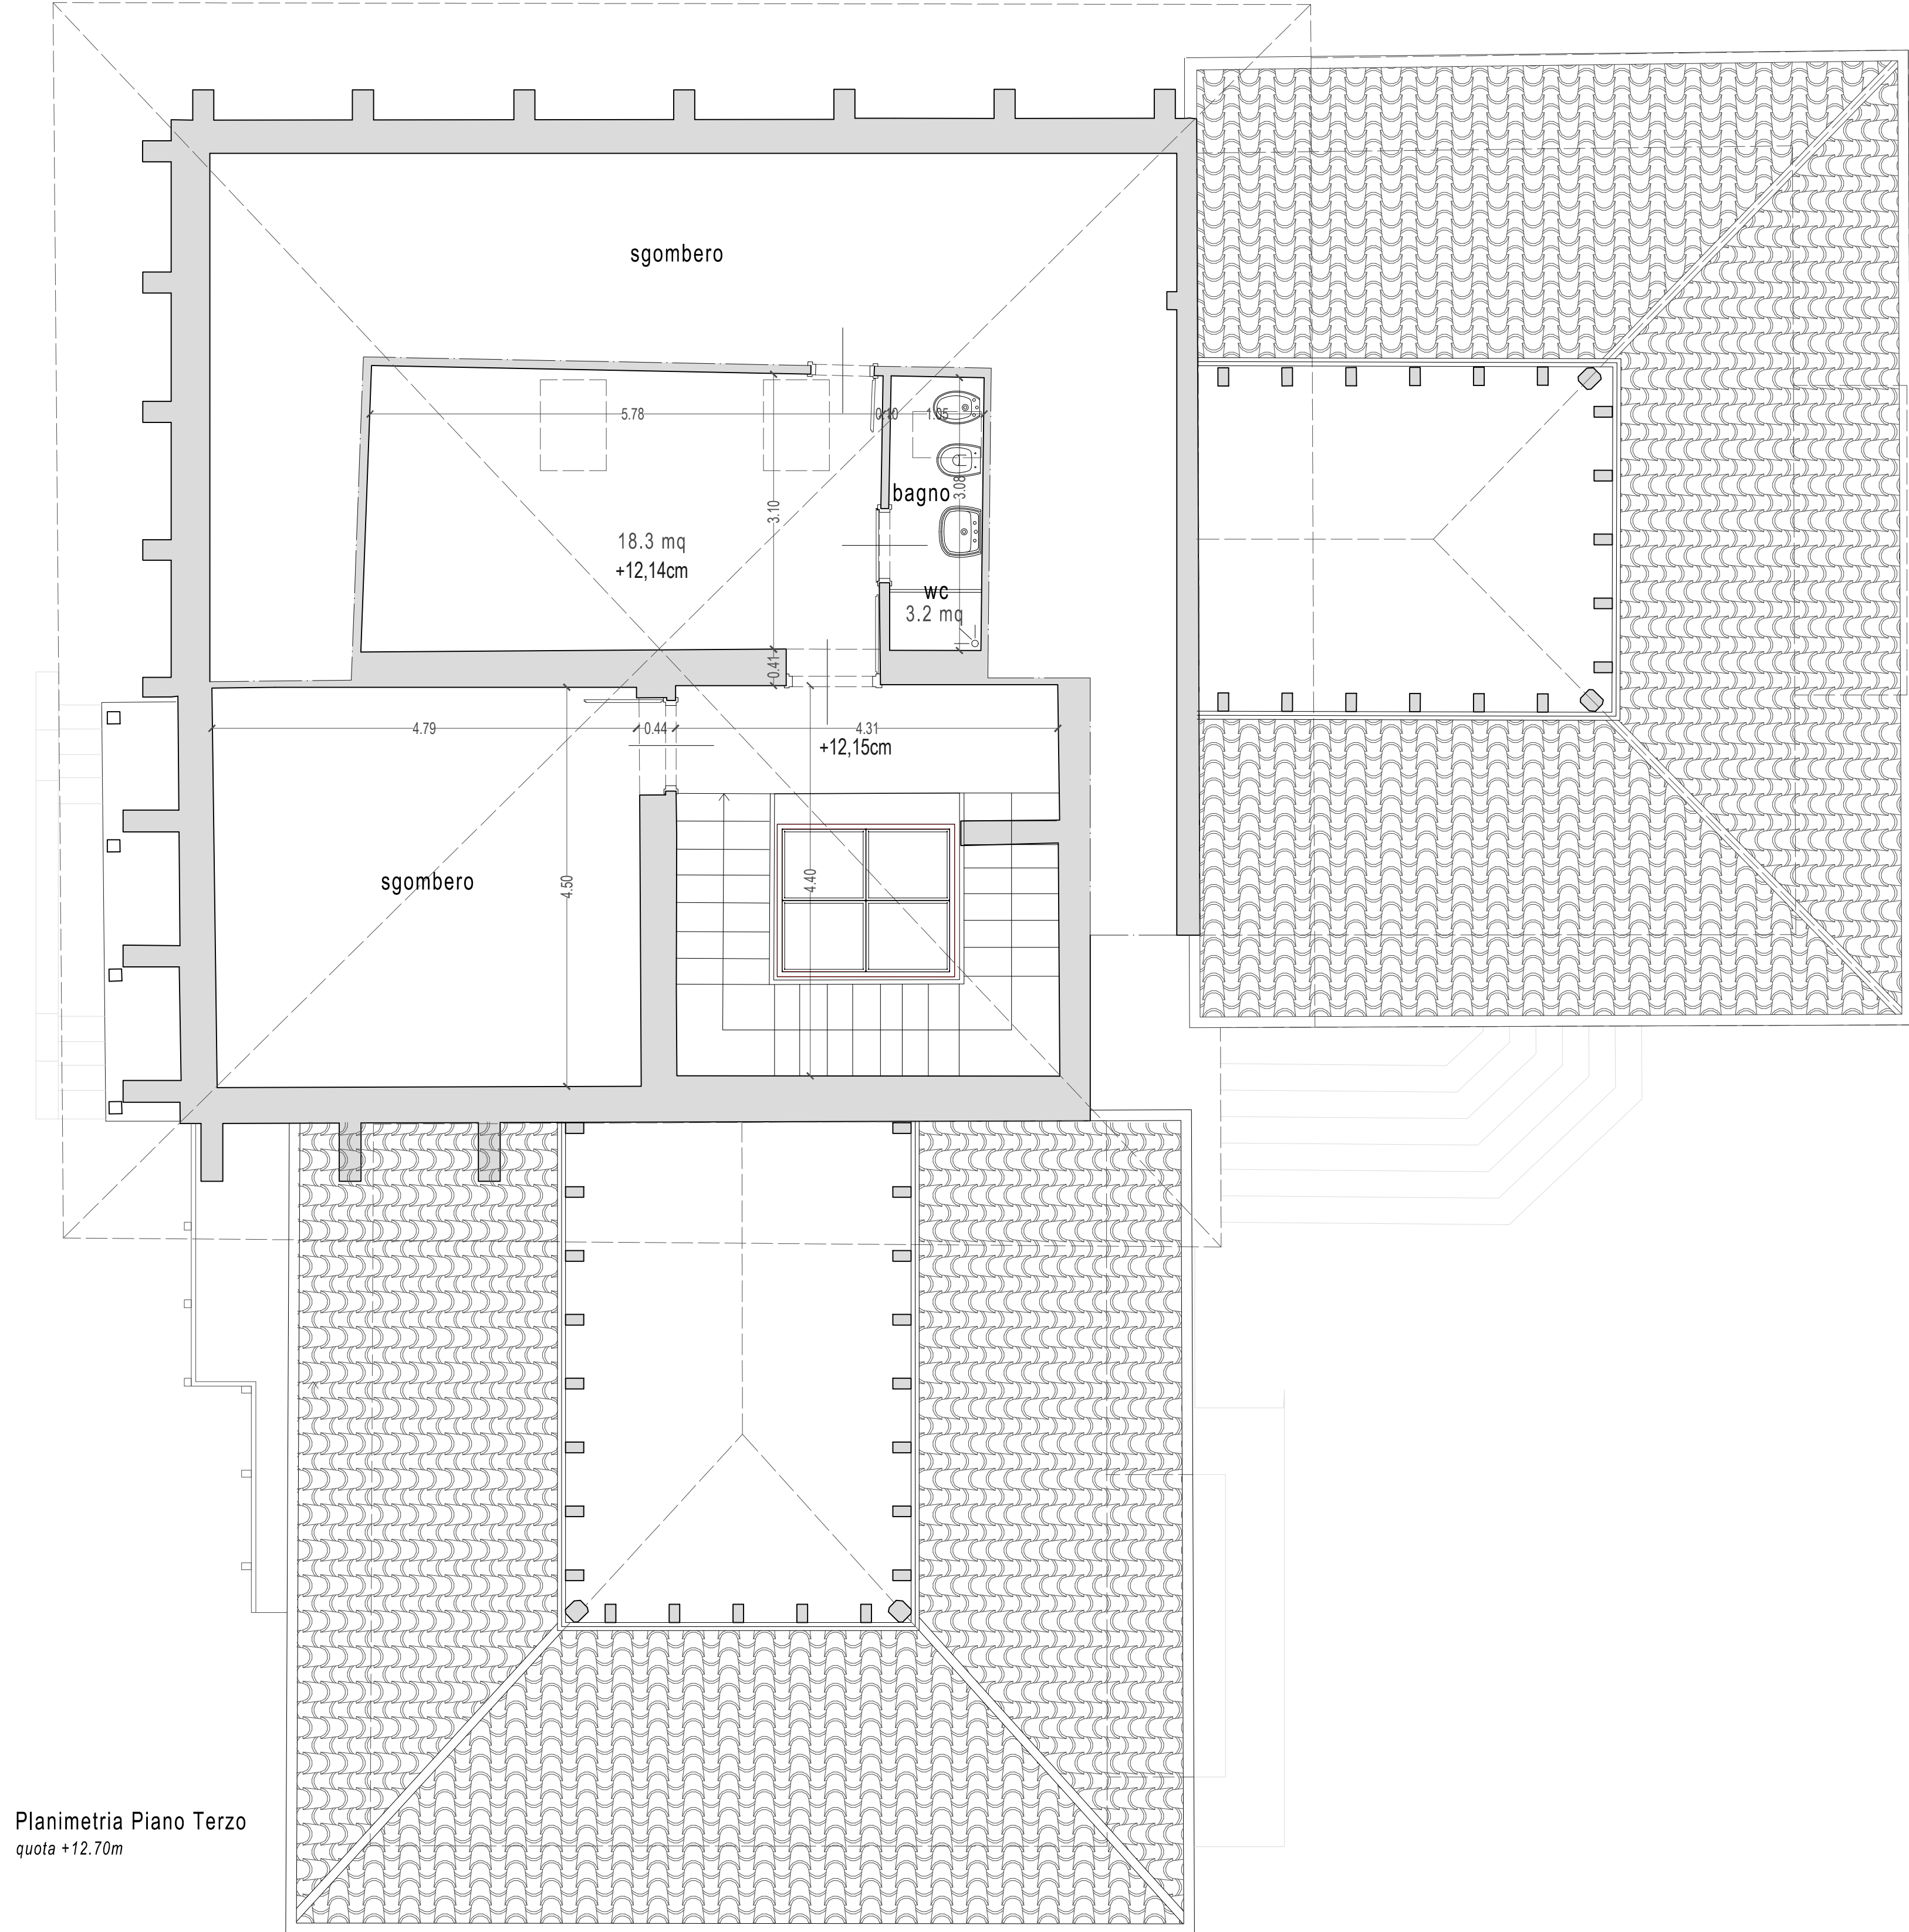


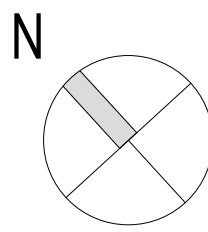

Planimetria Piano Terzo
quota +12.70m

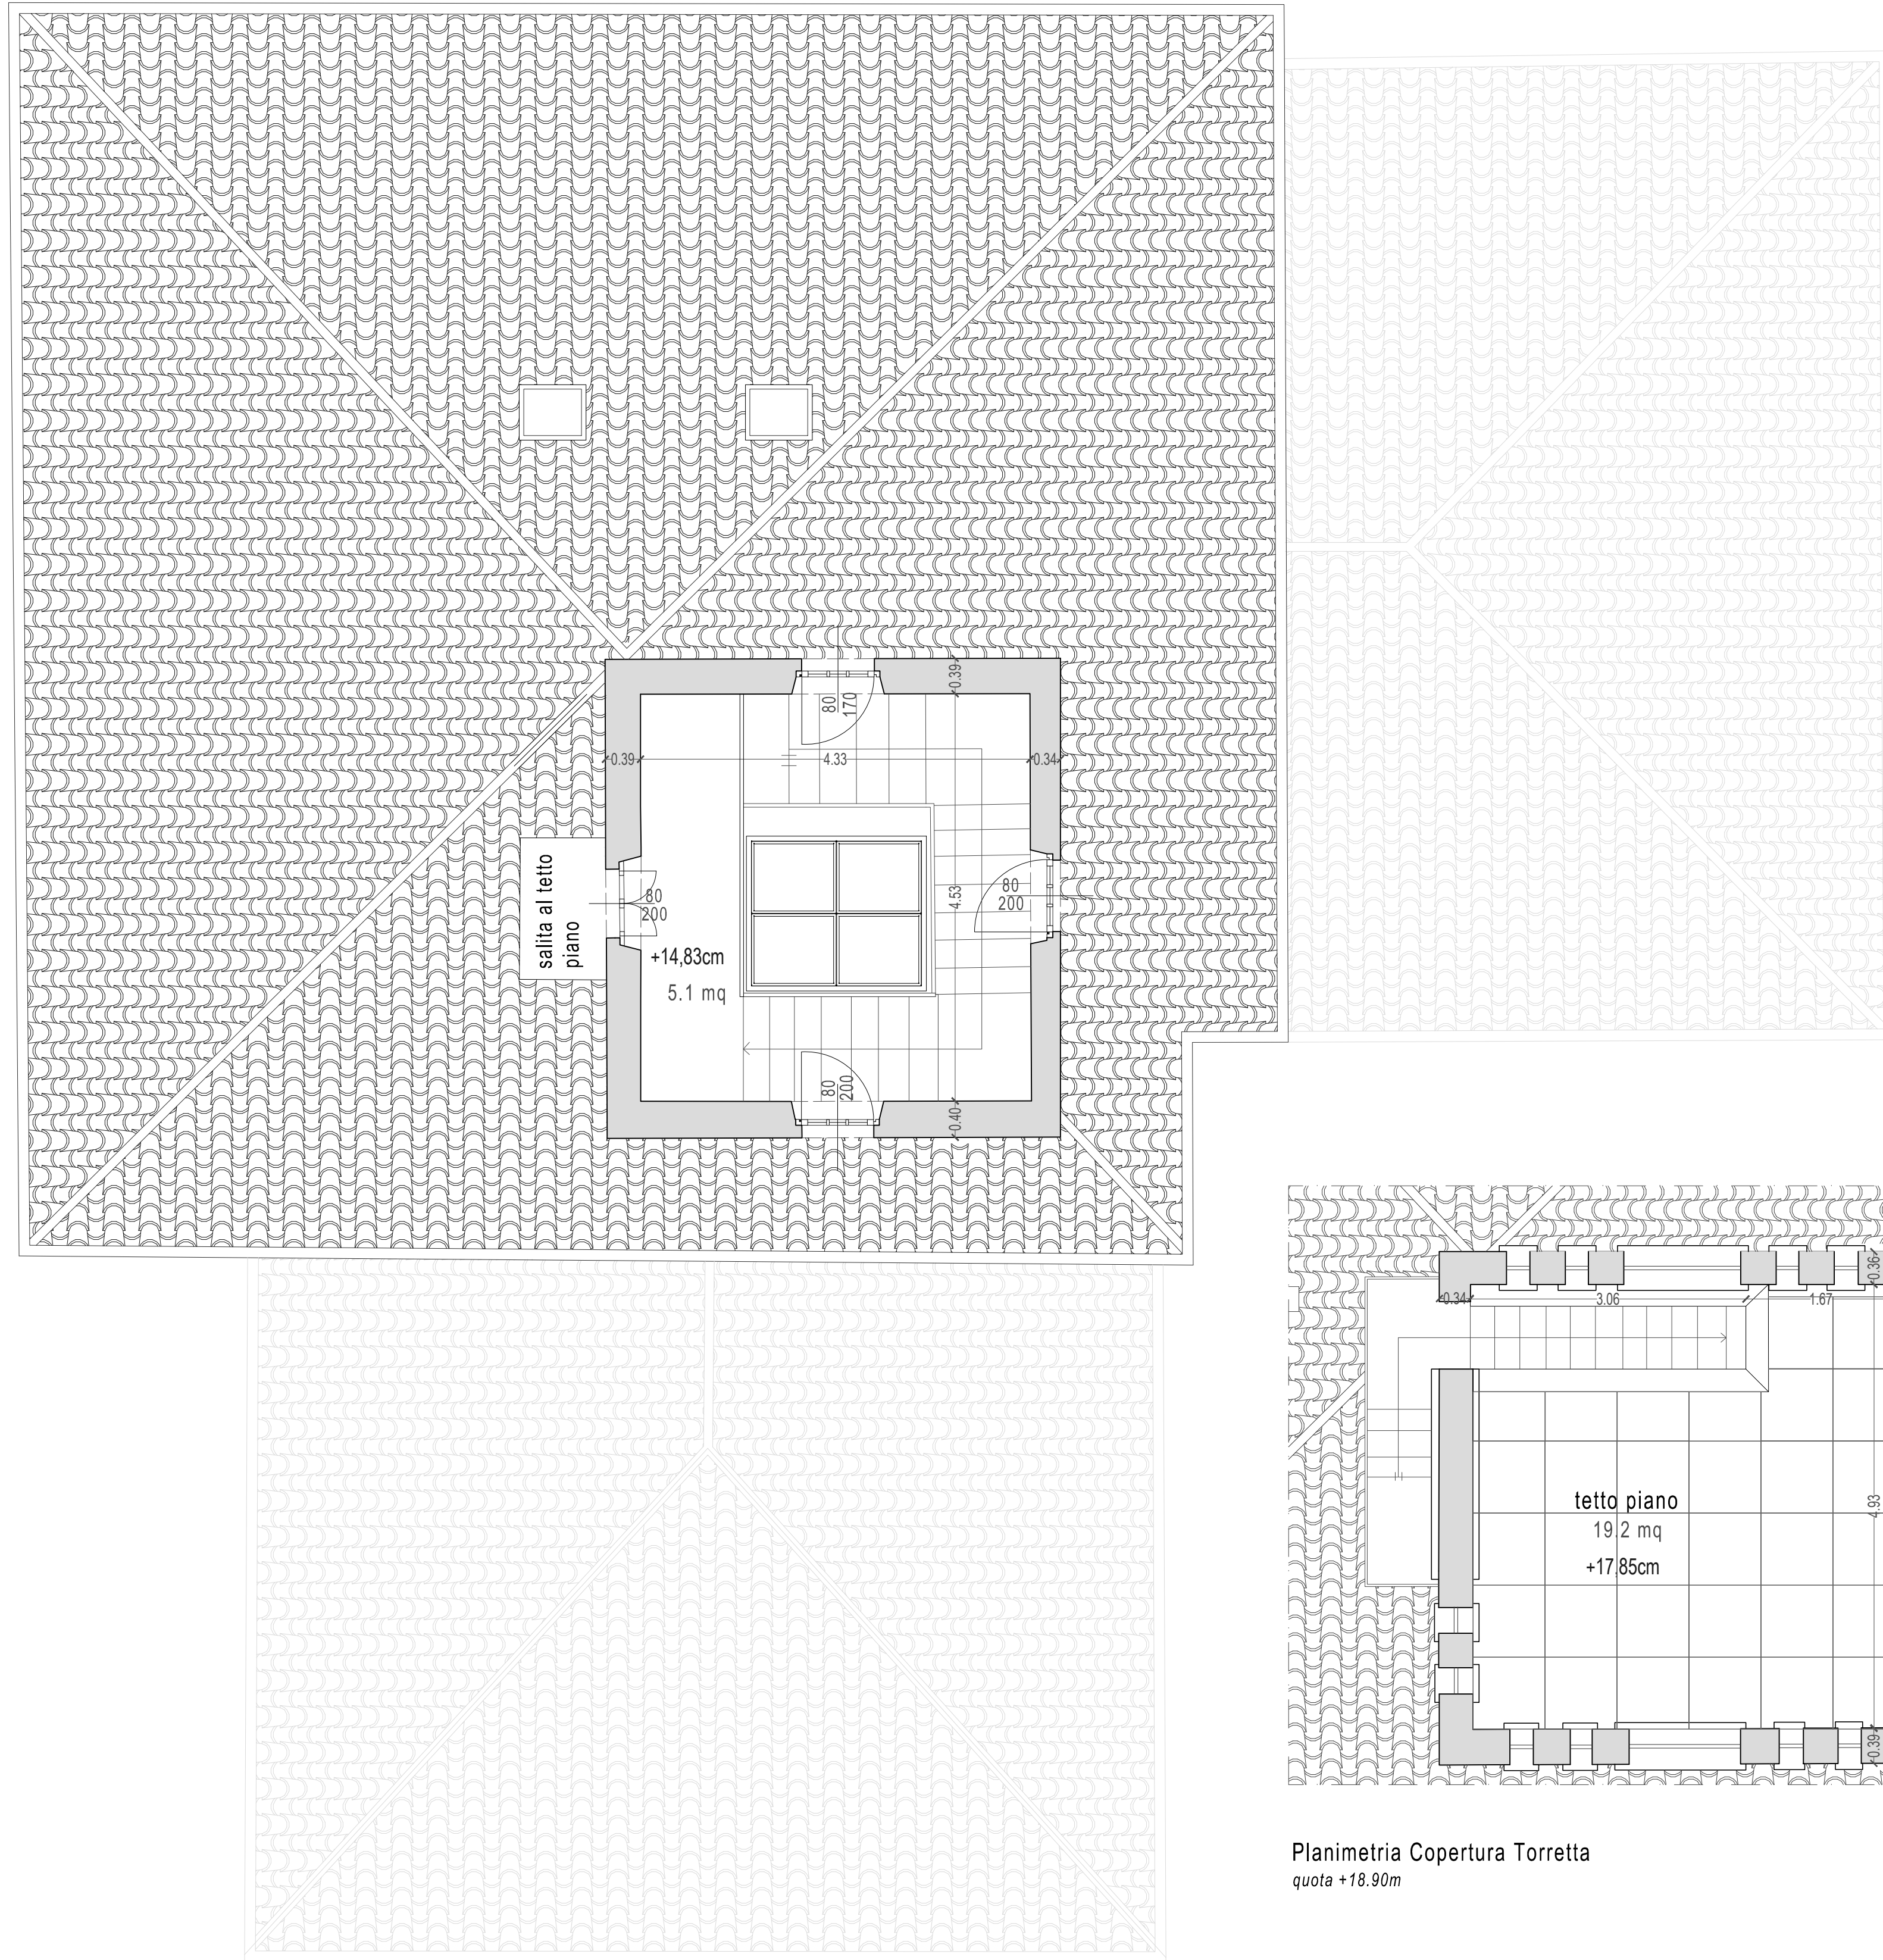

Planimetria Copertura Torretta
quota +18.90m

NOTA BENE: l'edificio è ben descritto nelle sue parti nella relazione generale e negli abachi degli elementi.

COMUNE DI :
MALNATE, VARESE - IT
Villa Ponzoni
via Savoia, 21046 Malnate (VA)



Finanziato dall'Unione europea
NextGenerationEU
PROGETTO ESECUTIVO RELATIVAMENTE ALL'INTERVENTO DI MANUTENZIONE STRAORDINARIA E RIFUNZIONALIZZAZIONE STABILE CASTELLO 1° MAGGIO REALIZZAZIONE DI UN ASCENSORE AL FINE DI ELIMINARE LE BARRIERE ARCHITETTONICHE, SISTEMAZIONE DEI SERRAMENTI E SOSTITUZIONE DELLA CENTRALE TERMICA CUP :B23D21000860001

Finanziata dall'Unione Europea - Next Generation EU, nell'Ambito della M5C2 - 2.1 "rigenerazione urbana"

COMMITTENTE
COMUNE DI MALNATE
Piazza Vittorio Veneto, 2
21046 MALNATE (VA)



FIRMA PER ACCETTAZIONE - APPROVAZIONE

PROGETTISTA :
UNASTUDIO
ARCH. A. BALEA / ARCH. L. MAZZA
C.so Sempione 12 20154 MILANO
tel. +39 02 36558091
fax +39 02 36558733
email: info@unastudio.eu www.unastudio.eu



PROTOCOLLO UFFICI

COLLABORATORI :
Arch. Sergio Cagliardi

TITOLO:
PROGETTO
Pianta Piano Terzo - Quarto - Quinto

ELABORATO:

A13 Rev.1
SCALA: 1:50 DATA: MAGGIO 2023
www.unastudio.eu
A TERMINE DELLE VIGENTI LEGGI SUI DIRITTI DI AUTORE QUESTO DISEGNO NON PUO' ESSERE COPATO O RIPRODOTTO SENZA L'AUTORIZZAZIONE DEL PROGETTISTA