



Comune di Malnate (VA)

REALIZZAZIONE DELL'INTERVENTO NUOVO POLO CIVICO E RIQUALIFICAZIONE URBANA DEGLI SPAZI ESTERNI ADIACENTI

ASSOCIAZIONE TEMPORANEA DI PROFESSIONISTI E SOCIETA' DI INGEGNERIA

COORDINAMENTO PROGETTUALE

3+ PROGETTI Srl
corso Re Umberto 48, Torino

Ing. Antonio PRESICCE

PROGETTO ARCHITETTONICO

DAP STUDIO
Arch. Paolo DANELLI
Arch. Elena SACCO
3+ PROGETTI s.r.l.
Ing. Antonio PRESICCE
Ing. Carlo ROSSI
Arch. Andrea TOMASI

PROGETTO STRUTTURE

3+ PROGETTI Srl
Ing. Diego IERARDI

PROGETTO IMPIANTI MECCANICI - EGE

EQ INGEGNERIA - Ghibaudo Cagni Zilioli Associati
Ing. Andrea CAGNI

PROGETTO IMPIANTI ELETTRICI

COLLETTI INGEGNERIA
Ing. Giorgio COLLETTI

GEOLOGO

Dott. geol. Ugo DE LA PIERRE

GIOVANE PROFESSIONISTA

3+ PROGETTI Srl
Arch. Sara SABIA

COORDINAMENTO SICUREZZA IN FASE DI PROGETTAZIONE

3+ PROGETTI Srl
Ing. Antonio PRESICCE

COMUNE DI MALNATE (VARESE)

Il Responsabile del Procedimento
Arch. Daniela GALLI

PD/PE

SCALA:
1:200

FORMATO:
A3



DATA:
26/10/2023

TITOLO:
Fascicolo schemi funzionali interni



NOME FILE:
VVF_TAV_106.0

	6				
	5				
	4				
	3				
	1				
26.10.2023	0	EMISSIONE PROGETTO ESECUTIVO	VDG	AP	AP
DATA	RV.	OGGETTO	RED	VER	CON


N.B.
LE IPOTESI DI ARREDO SONO DA INTENDERSI PURAMENTE INDICATIVE ALLA SOLA
VERIFICA DEGLI SCENARI DI OCCUPAZIONE INTERNA E ALLA COERENZA CON LE
PRESCRIZIONI VVF.

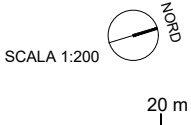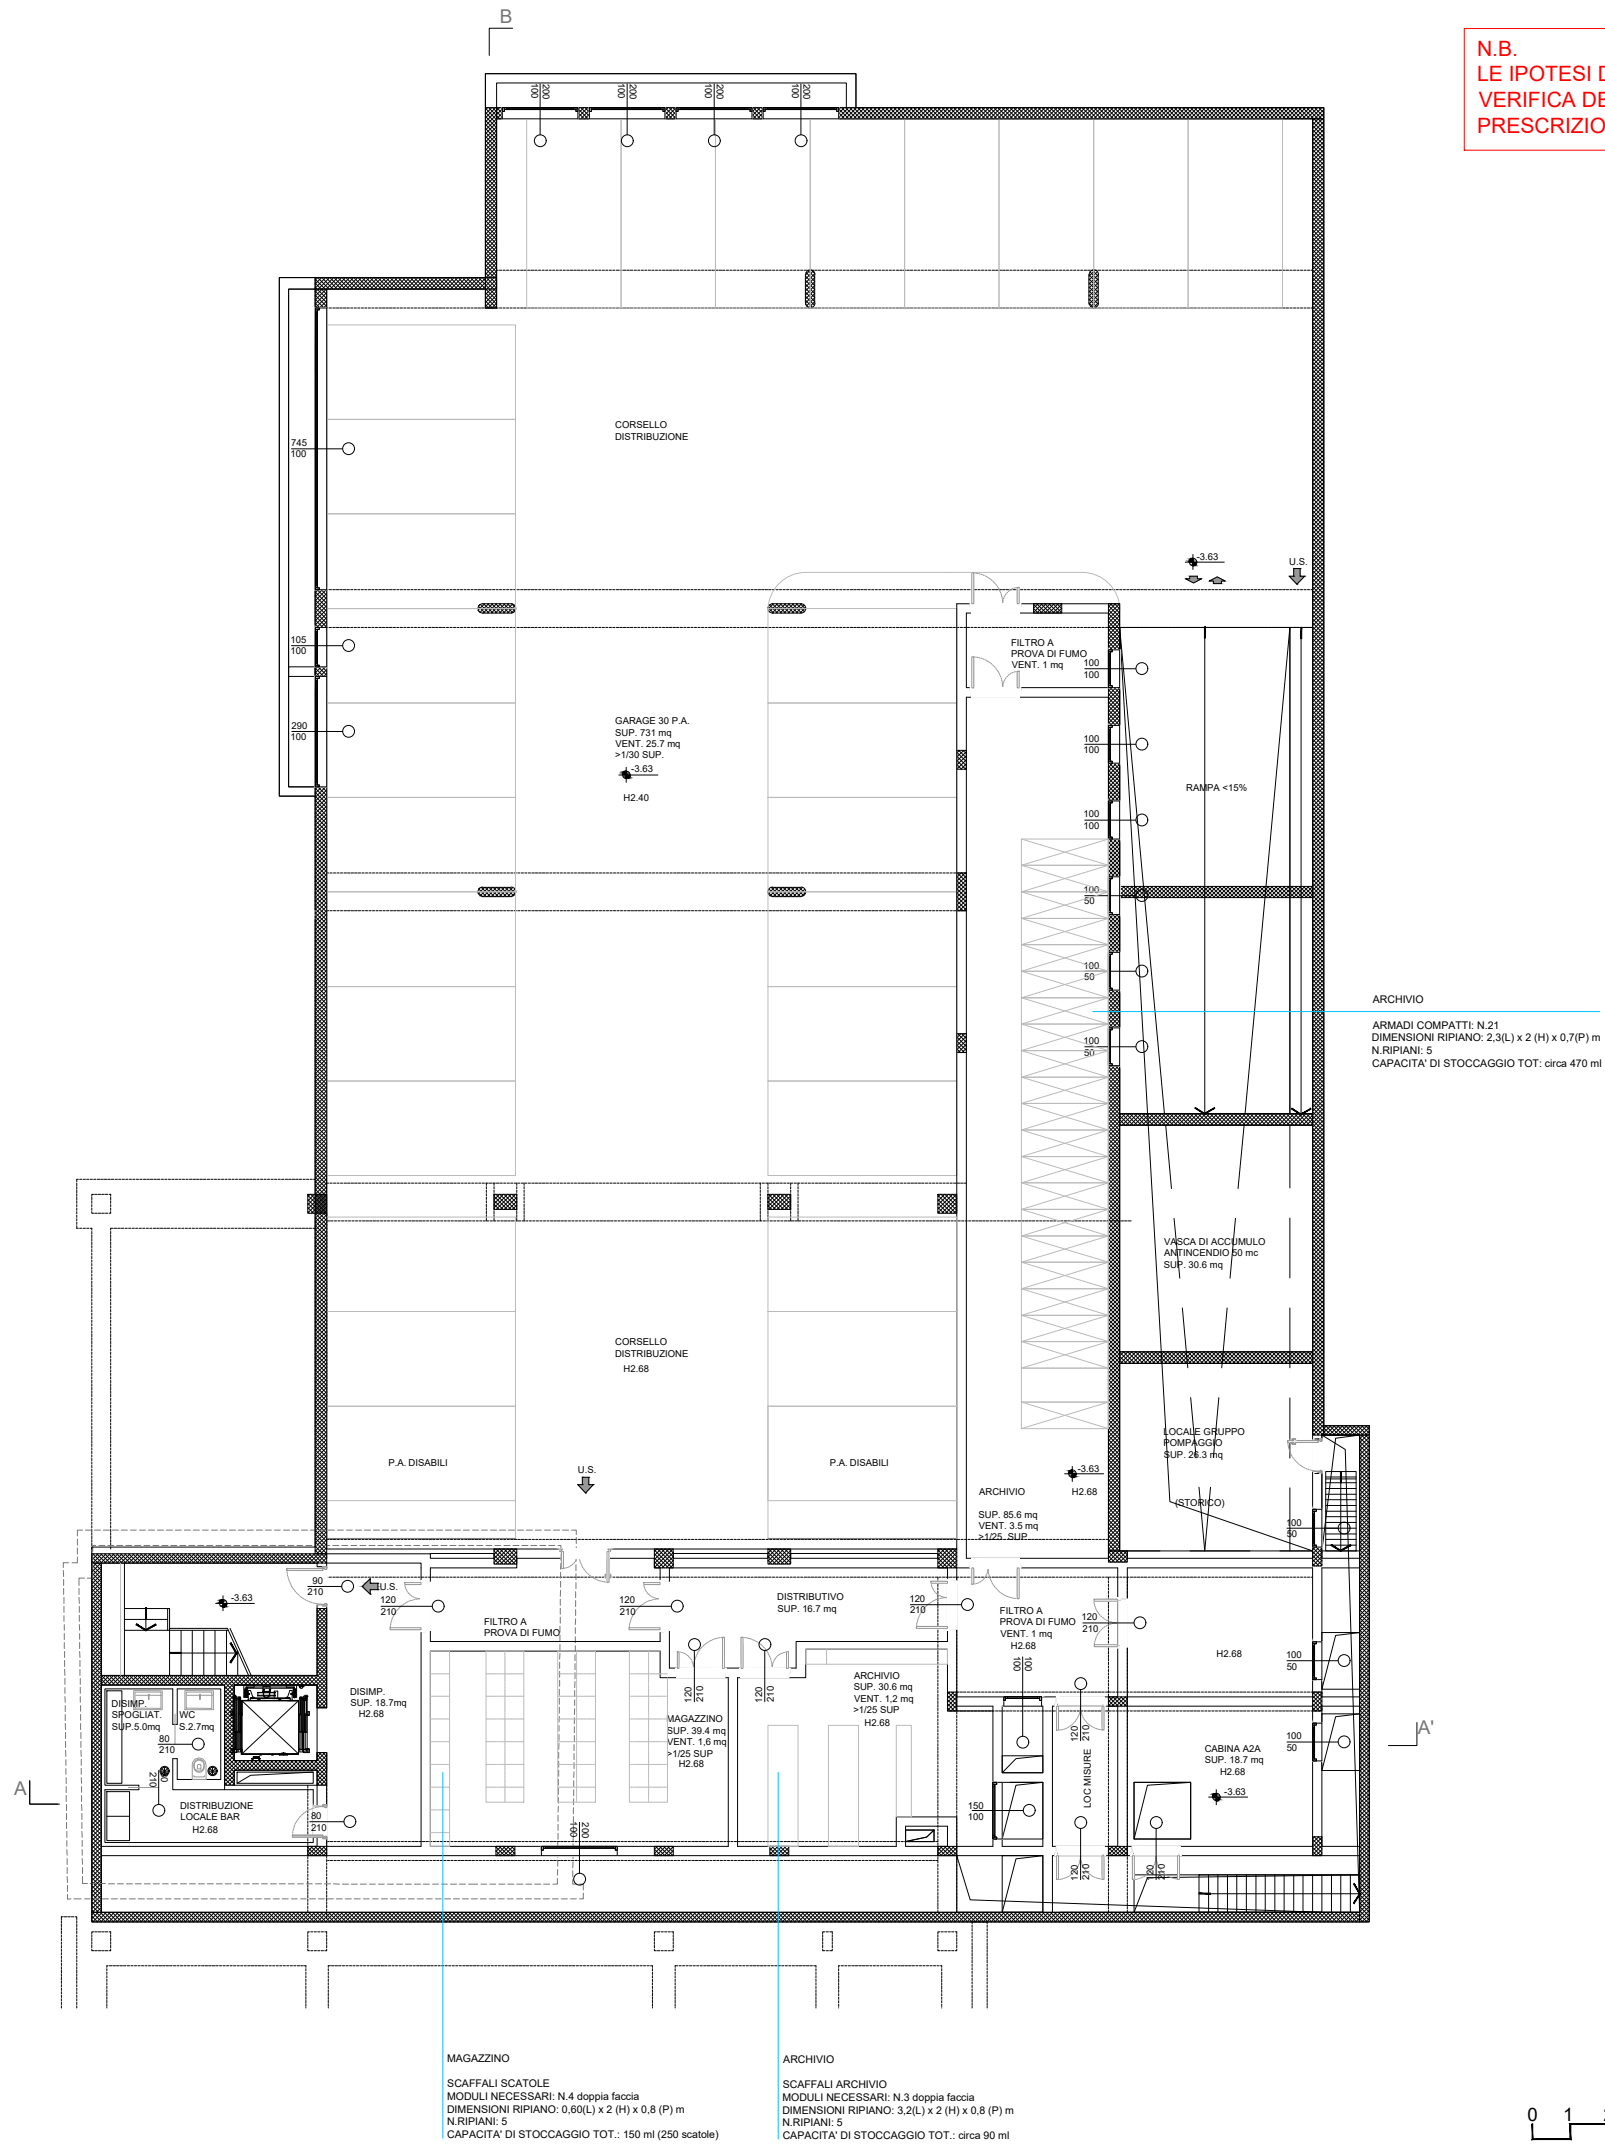


N.B.
LE IPOTESI DI ARREDO SONO DA INTENDERSI PURAMENTE INDICATIVE ALLA SOLA
VERIFICA DEGLI SCENARI DI OCCUPAZIONE INTERNA E ALLA COERENZA CON LE
PRESCRIZIONI VVF.

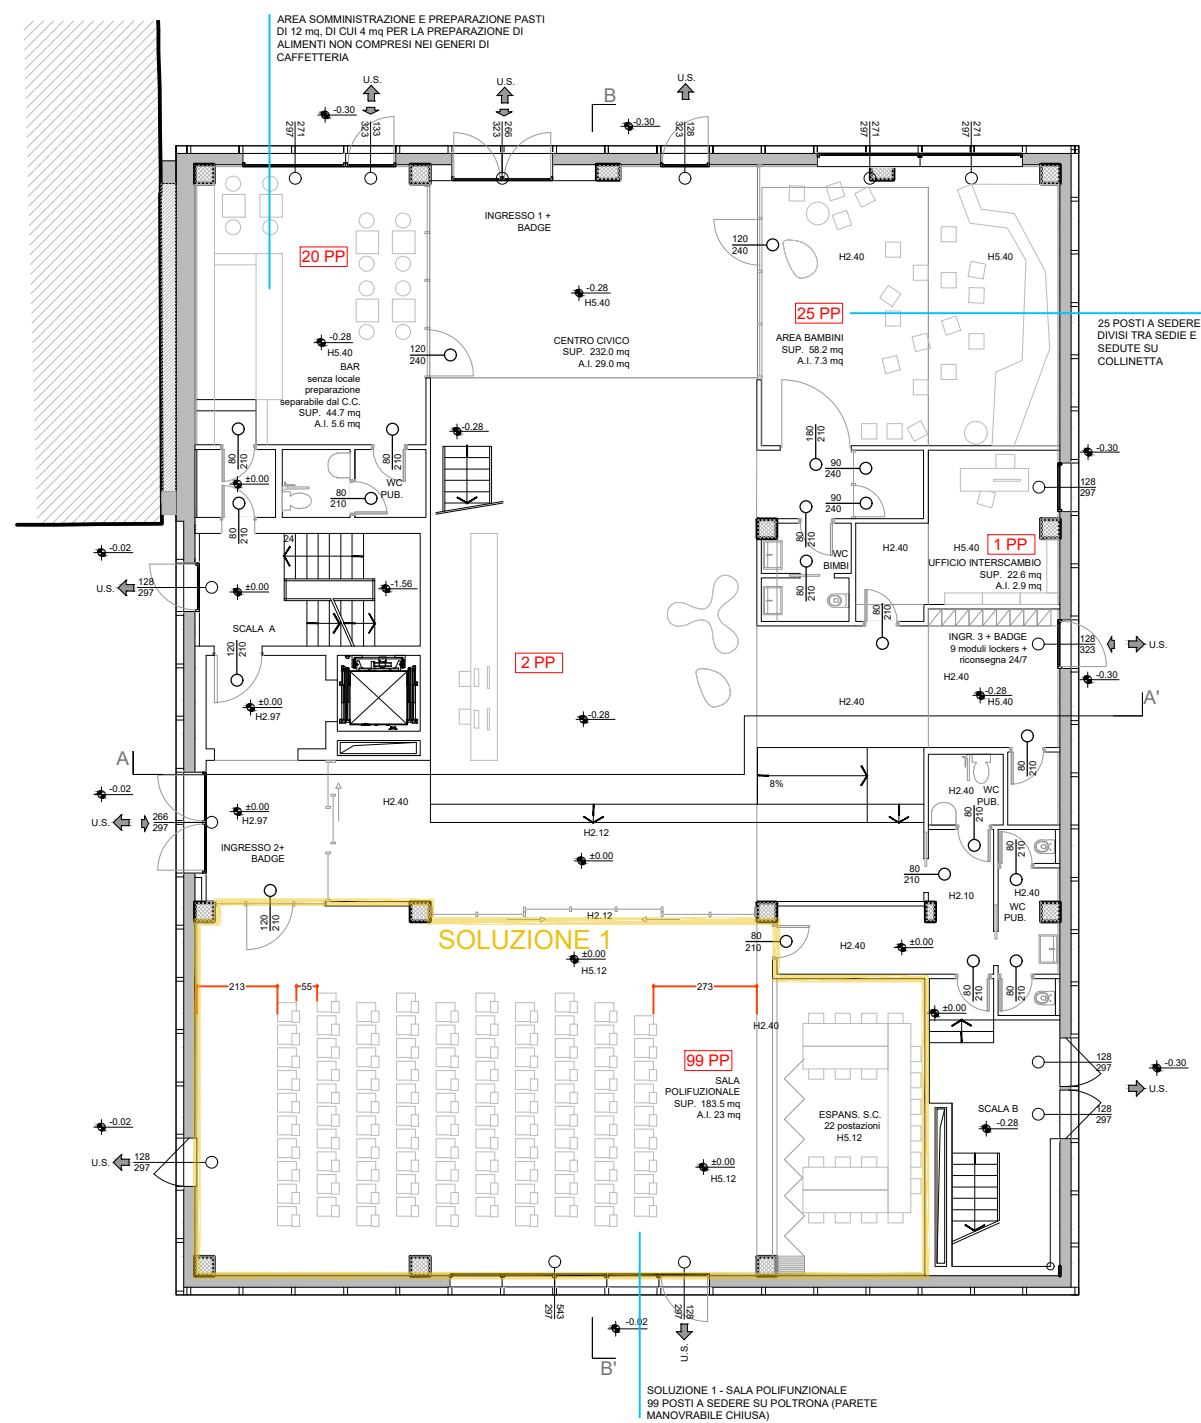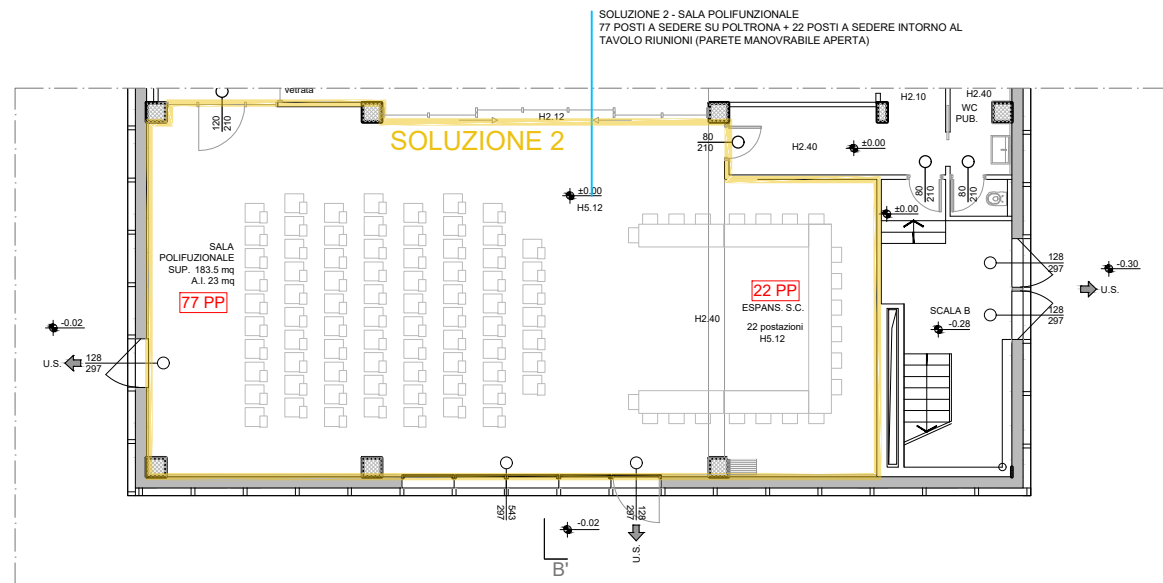

PIANTA PIANO TERRA

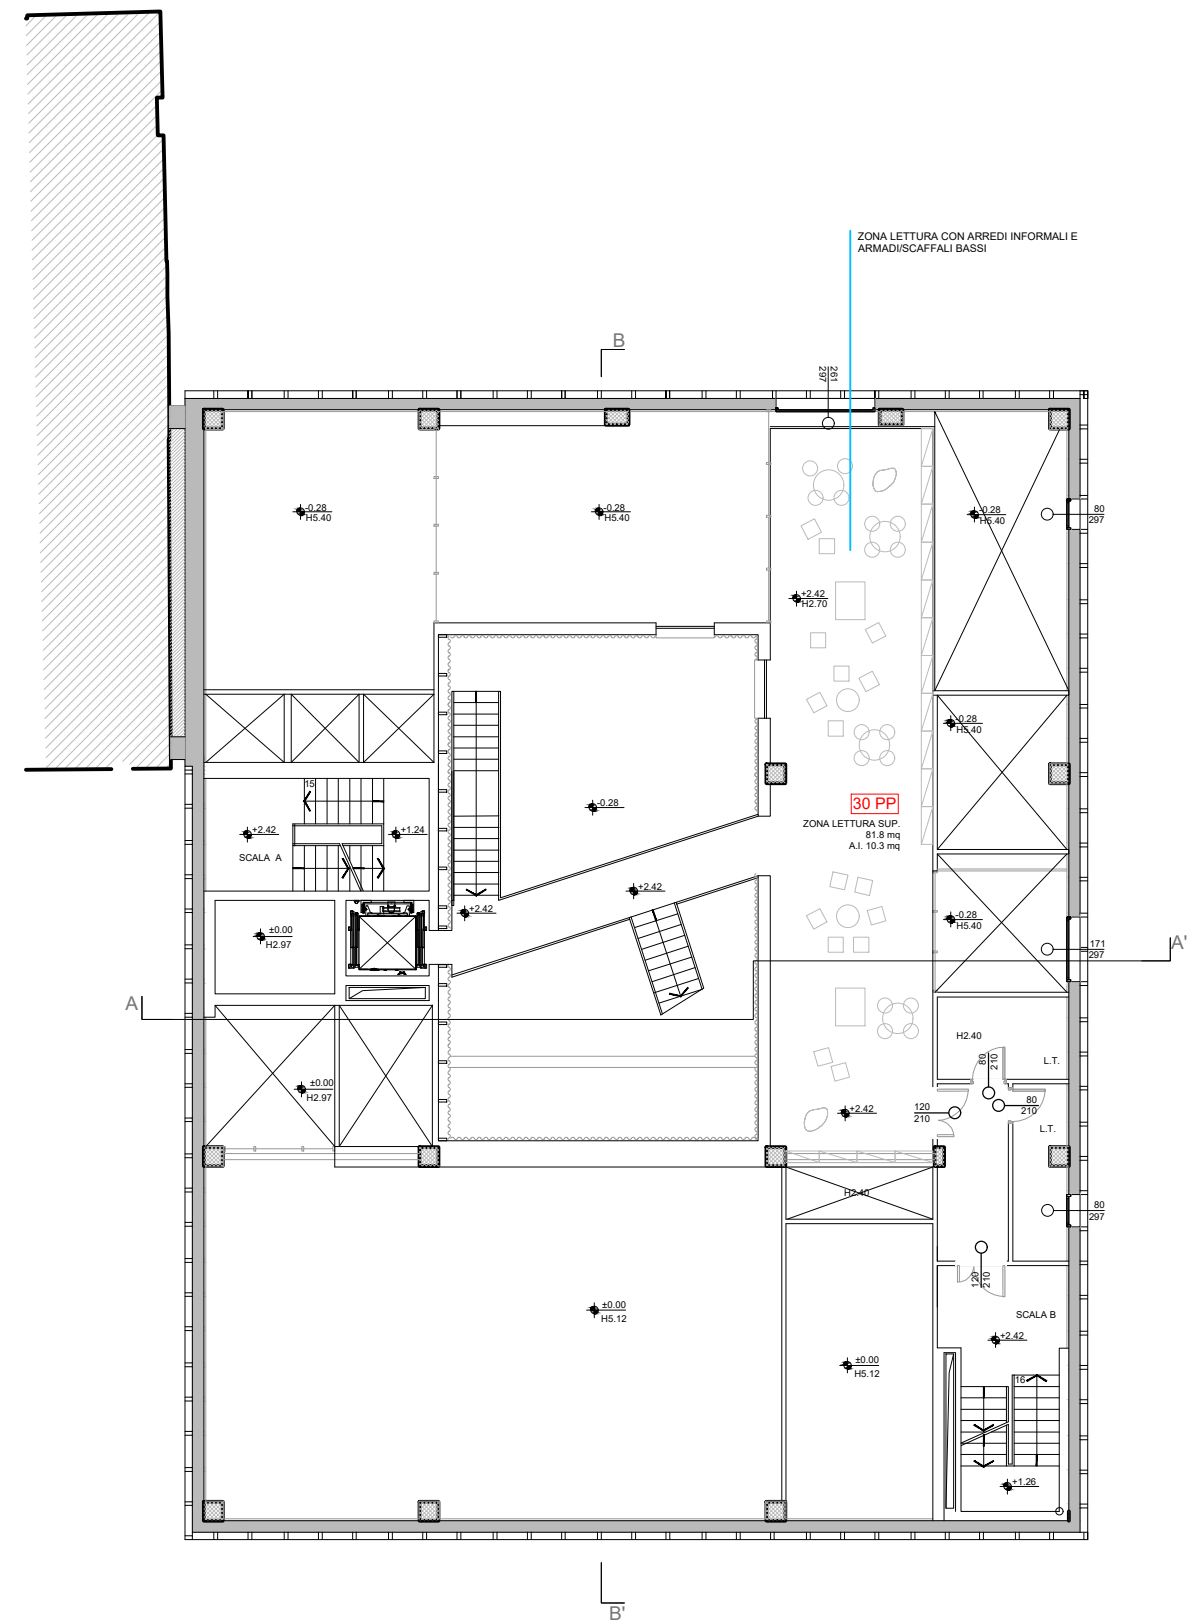


PIANTA PIANO RIALZATO

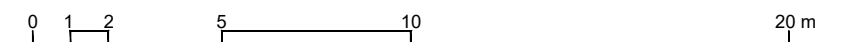


SCALA 1:200



N.B.
LE IPOTESI DI ARREDO SONO DA INTENDERSI PURAMENTE INDICATIVE ALLA SOLA
VERIFICA DEGLI SCENARI DI OCCUPAZIONE INTERNA E ALLA COERENZA CON LE
PRESCRIZIONI VVF.

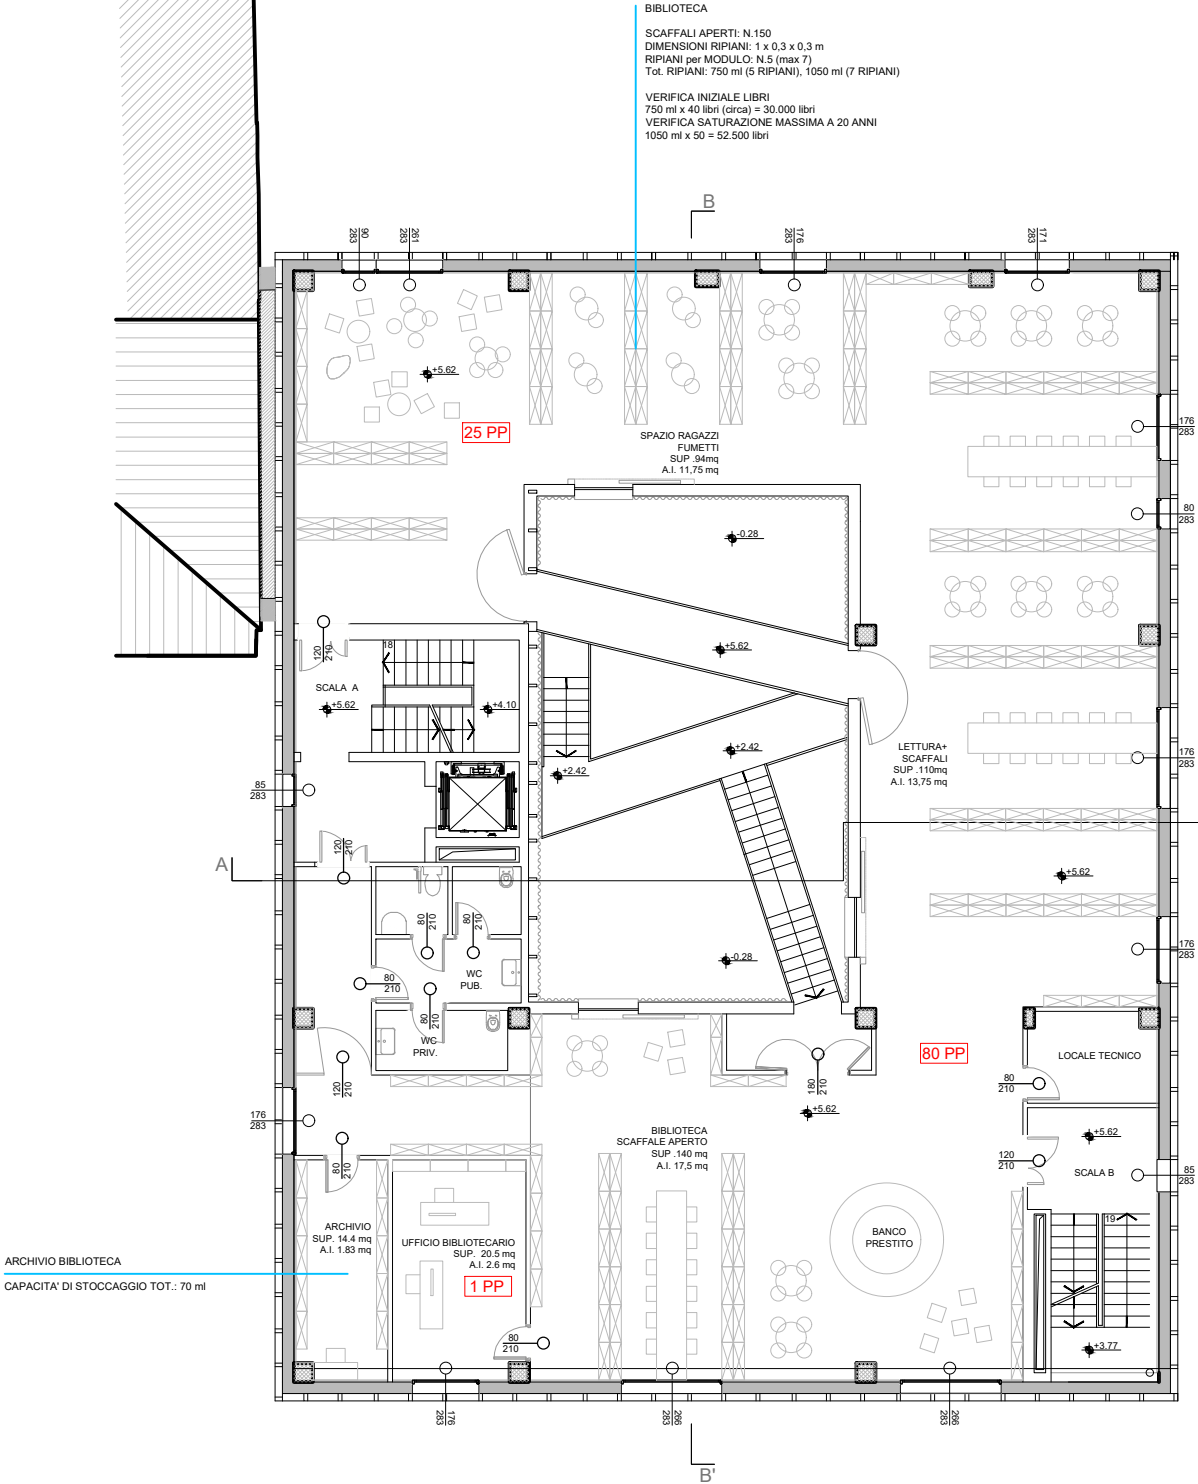

PIANTA PIANO PRIMO

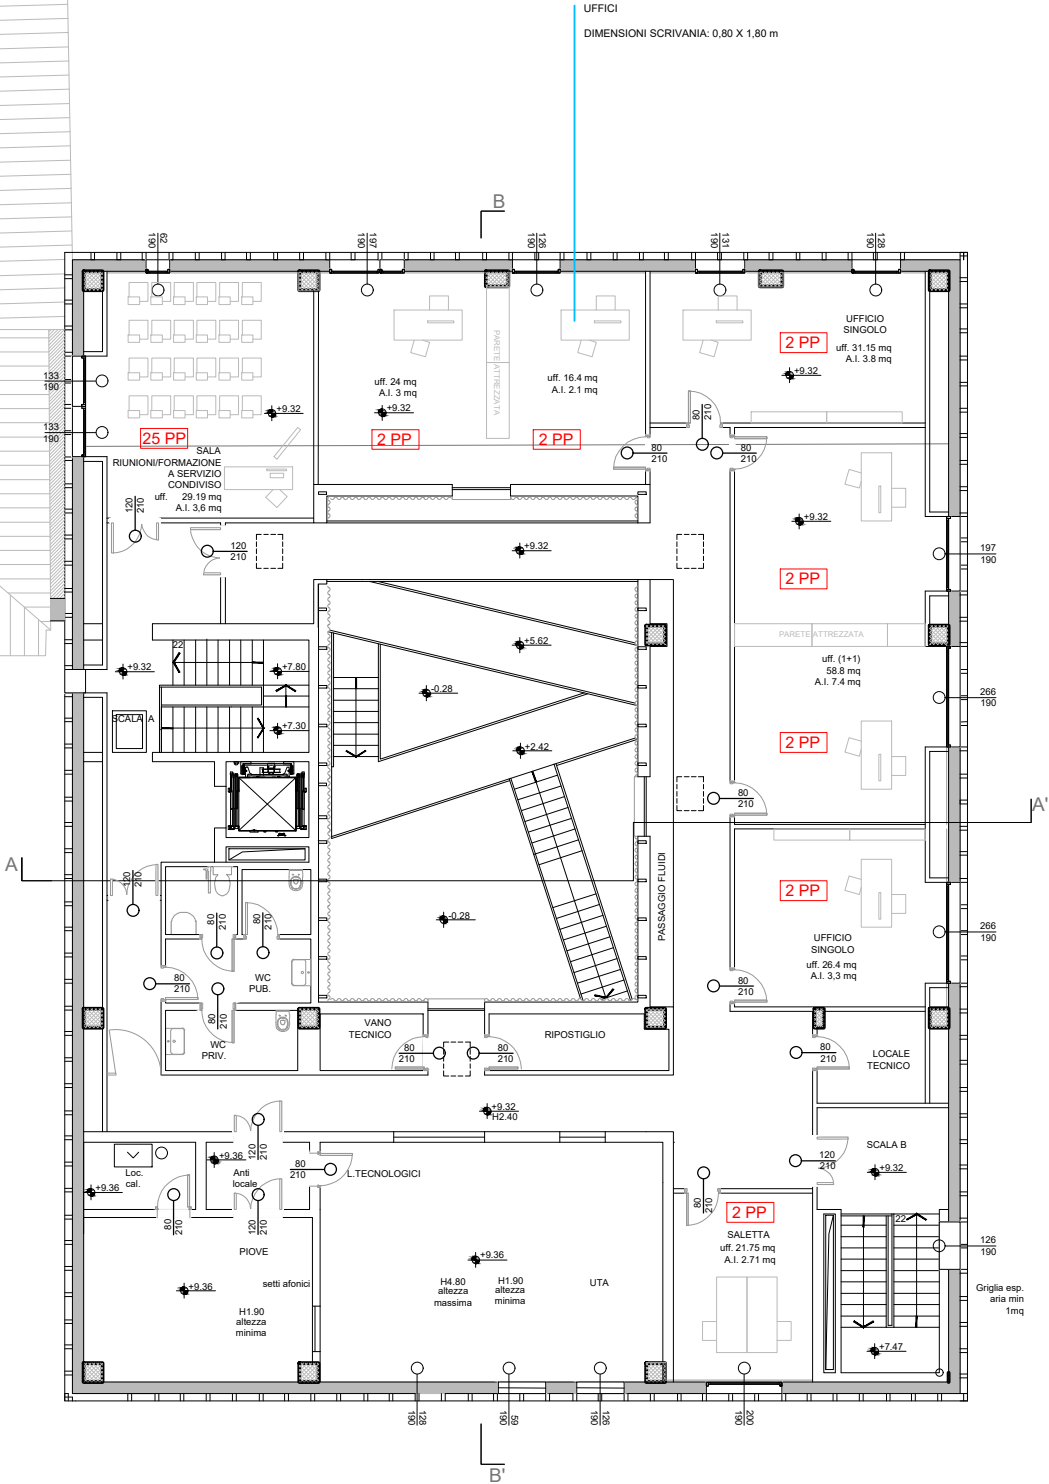

PIANTA PIANO SECCO

