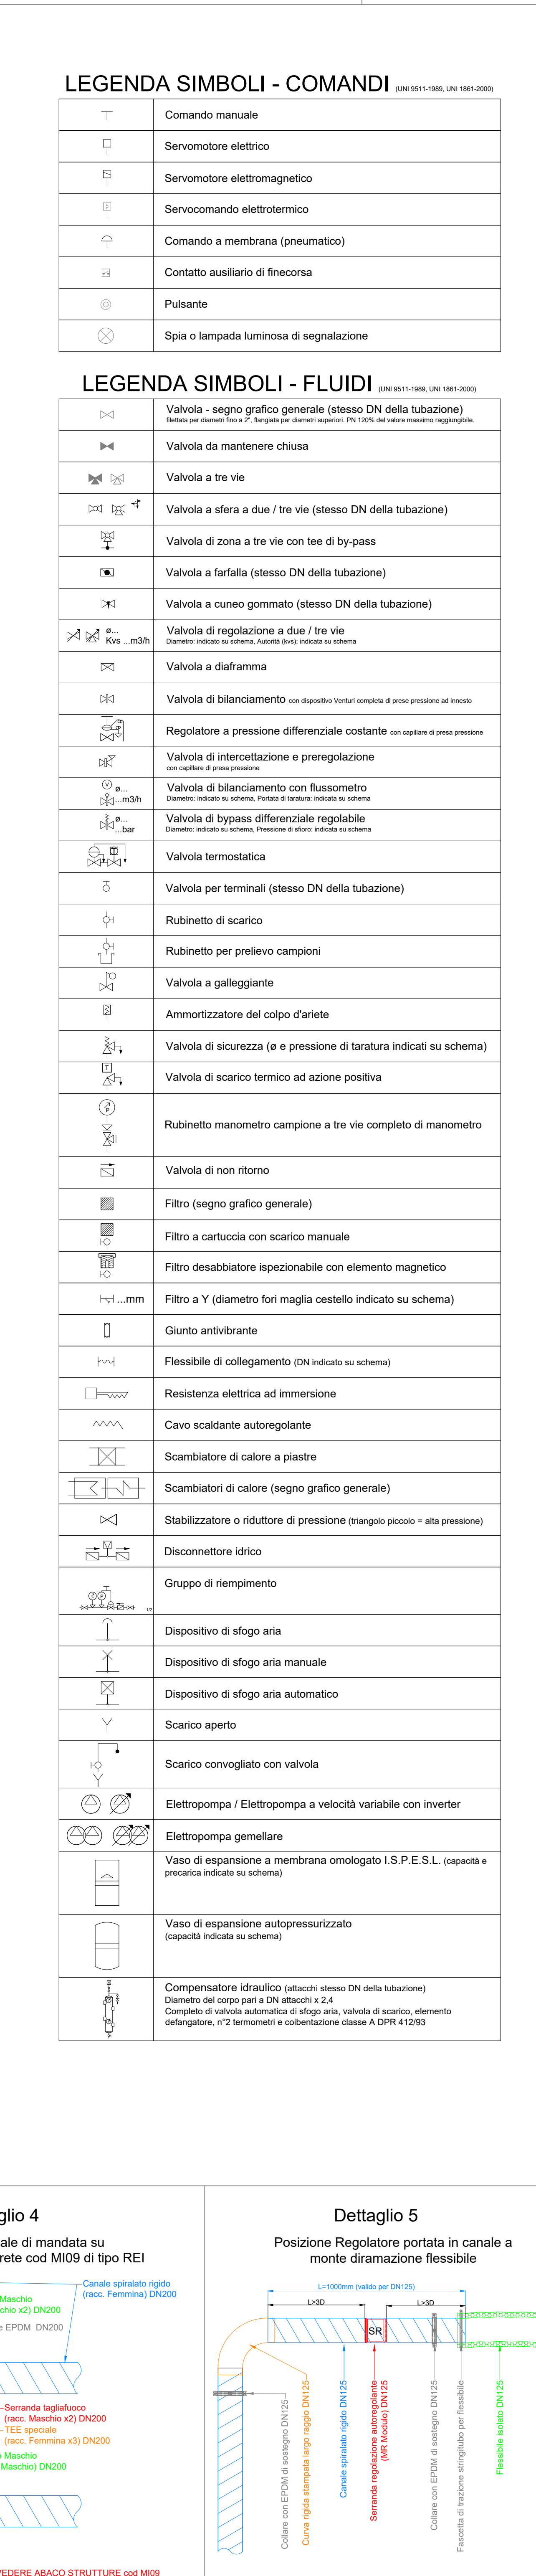


[illegible][illegible][illegible]

	COMUNE DI MALNATE (VARESE) Il Responsabile del Procedimento Arch. Daniela GALLI
ESECUTIVO	SCALE: 1:50 FORMATO: DATA: 26.10.2023 TITOLO: IMPIANTI MECCANICI: Climatizzazione Pianta P2
NOVE FILE: MEC_TAV_209.1	