


ABACO SERRAMENTI PIANO INTERRATO

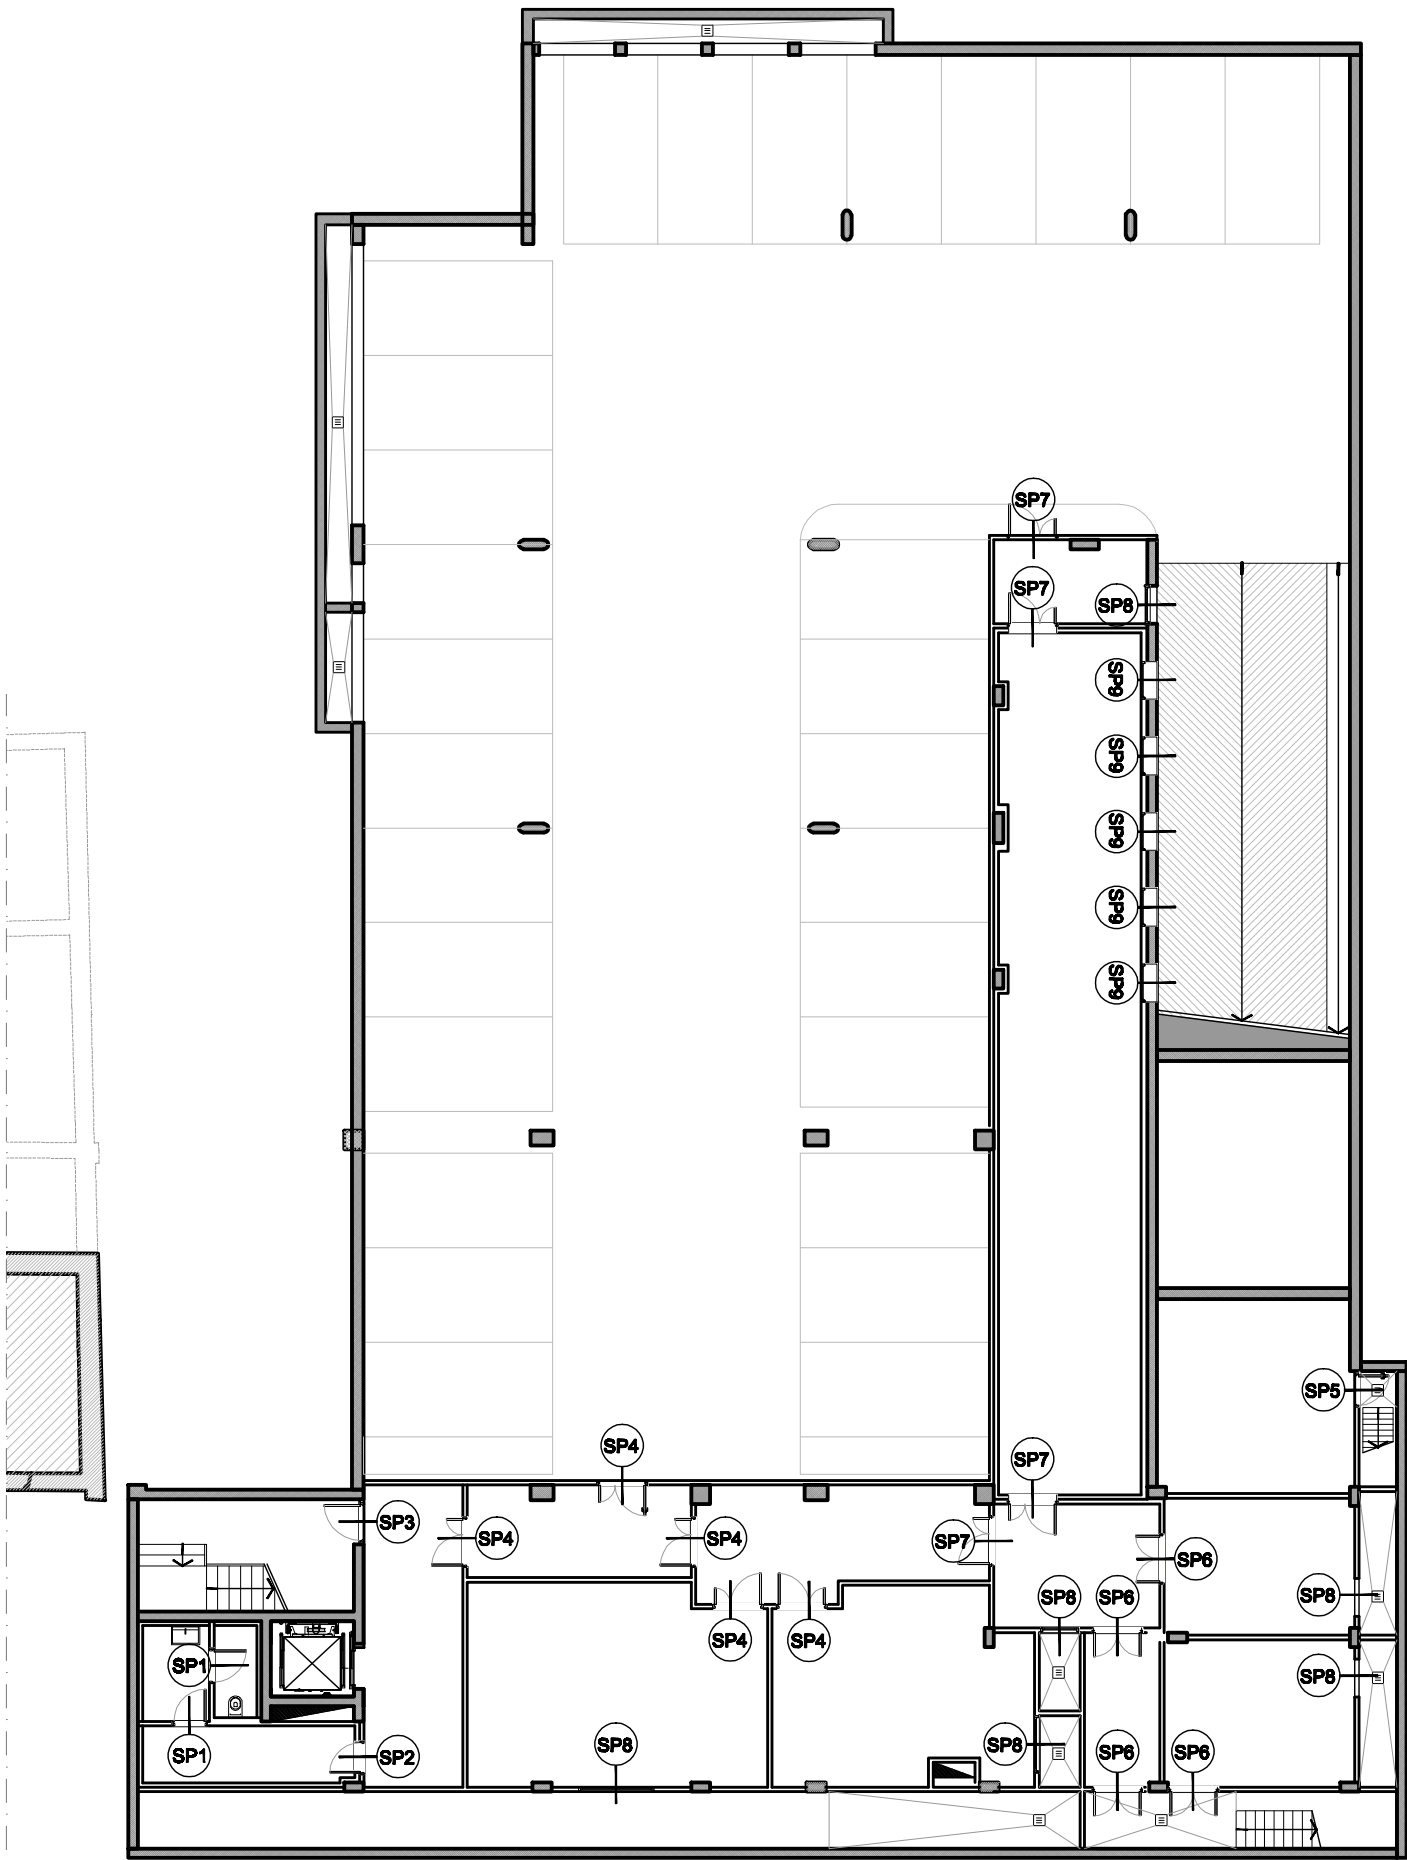

PIANO PRIMO INTERRATO

SP1 Porta a battente tamburata standard, finitura laccata colore bianco o nero a seconda della parete ove collocata (vedere abaco pitture). Maniglia tipo Olivari lama e serratura con chiave (bagni con nottolino)	SP2 Porta a battente tamburata standard, finitura laccata colore bianco o nero a seconda della parete ove collocata (vedere abaco pitture). Maniglia tipo Olivari lama e serratura con chiave (bagni con nottolino)	SP3 Porta a battente REI colore bianco con maniglione antipanico lato via di fuga, no serratura. Fornita con magneti per mantenere la porta aperta fino all'attivazione dell'allarme antincendio (EI 90)
SP4 Porta a doppio battente REI colore bianco con maniglione antipanico lato via di fuga e maniglia normale altro lato. Chiusura con chiave (EI 90)	SP5 Porta a doppio battente REI colore bianco o nero a seconda della parete ove collocata (vedere abaco pitture). Maniglia tipo Olivari lama e serratura con chiave (EI 120)	SP6 Porta a doppio battente REI colore bianco o nero a seconda della parete ove collocata (vedere abaco pitture). Maniglia tipo Olivari lama e serratura con chiave (EI 120)
SP7 Porta a doppio battente REI colore bianco con maniglione antipanico lato via di fuga e maniglia normale altro lato. Chiusura con chiave (EI 120)	SP8 Serramento in grigliato metallico zincato	SP9 Serramento a taglio termico apribile vetrato a battente singolo in alluminio - colore da definire in accordo con la d.I.

ABACO SERRAMENTI PIANO INTERRATO		
	DIMENSIONI	QUANTITÀ
SP 01	80 x 210	2
SP 02	80 x 210	1
SP 03	120 x 210	1
SP 04	120 x 210	5
SP 05	120 x 210	1
SP 06	120 x 210	4
SP 07	120 x 210	4
SP 08	150 x 100	1
	100 x 100	4
	200 x 100	1
SP 09	100 x 100	5



Comune di Malnate (VA)

REALIZZAZIONE DELL'INTERVENTO NUOVO POLO CIVICO E RIQUALIFICAZIONE URBANA DEGLI SPAZI ESTERNI ADIACENTI

ASSOCIAZIONE TEMPORANEA DI PROFESSIONISTI E SOCIETA' DI INGEGNERIA

COORDINAMENTO PROGETTUALE

3+ PROGETTI Srl
corso Re Umberto 48, Torino

Ing. Antonio PRESICCE

PROGETTO ARCHITETTONICO

DAP STUDIO
Arch. Paolo DANELLI
Arch. Elena SACCO
3+ PROGETTI s.r.l.
Ing. Antonio PRESICCE
Ing. Carlo ROSSI
Arch. Andrea TOMASI

PROGETTO STRUTTURE

3+ PROGETTI Srl
Ing. Diego IERARDI

PROGETTO IMPIANTI MECCANICI - EGE

EQ INGEGNERIA - Ghibauda Cagni Zilioli Associati
Ing. Andrea CAGNI

PROGETTO IMPIANTI ELETTRICI

COLLETTI INGEGNERIA
Ing. Giorgio COLLETTI

GEOLOGO

Dott. geol. Ugo DE LA PIERRE

GIOVANE PROFESSIONISTA

3+ PROGETTI Srl
Arch. Sara SABIA

COORDINAMENTO SICUREZZA IN FASE DI PROGETTAZIONE

3+ PROGETTI Srl
Ing. Antonio PRESICCE

COMUNE DI MALNATE (VARESE)

Il Responsabile del Procedimento
Arch. Daniela GALLI

ESECUTIVO

SCALA:
1:200 - 1:50

FORMATO:
A2

DATA:
26/10/2023

TITOLO:
**ABACO
serramenti interni ed
esterni - piano interrato**

NOME FILE:
ARC_ABA_008.1

	6				
	5				
	4				
	3				
15.12.2023	1	REVISIONE POST VALIDAZIONE	DAP	DAP	DAP
26.10.2023	0	EMISSIONE PROGETTO ESECUTIVO	DAP	DAP	DAP
DATA	RV.	OGGETTO	RED	VER	CON