
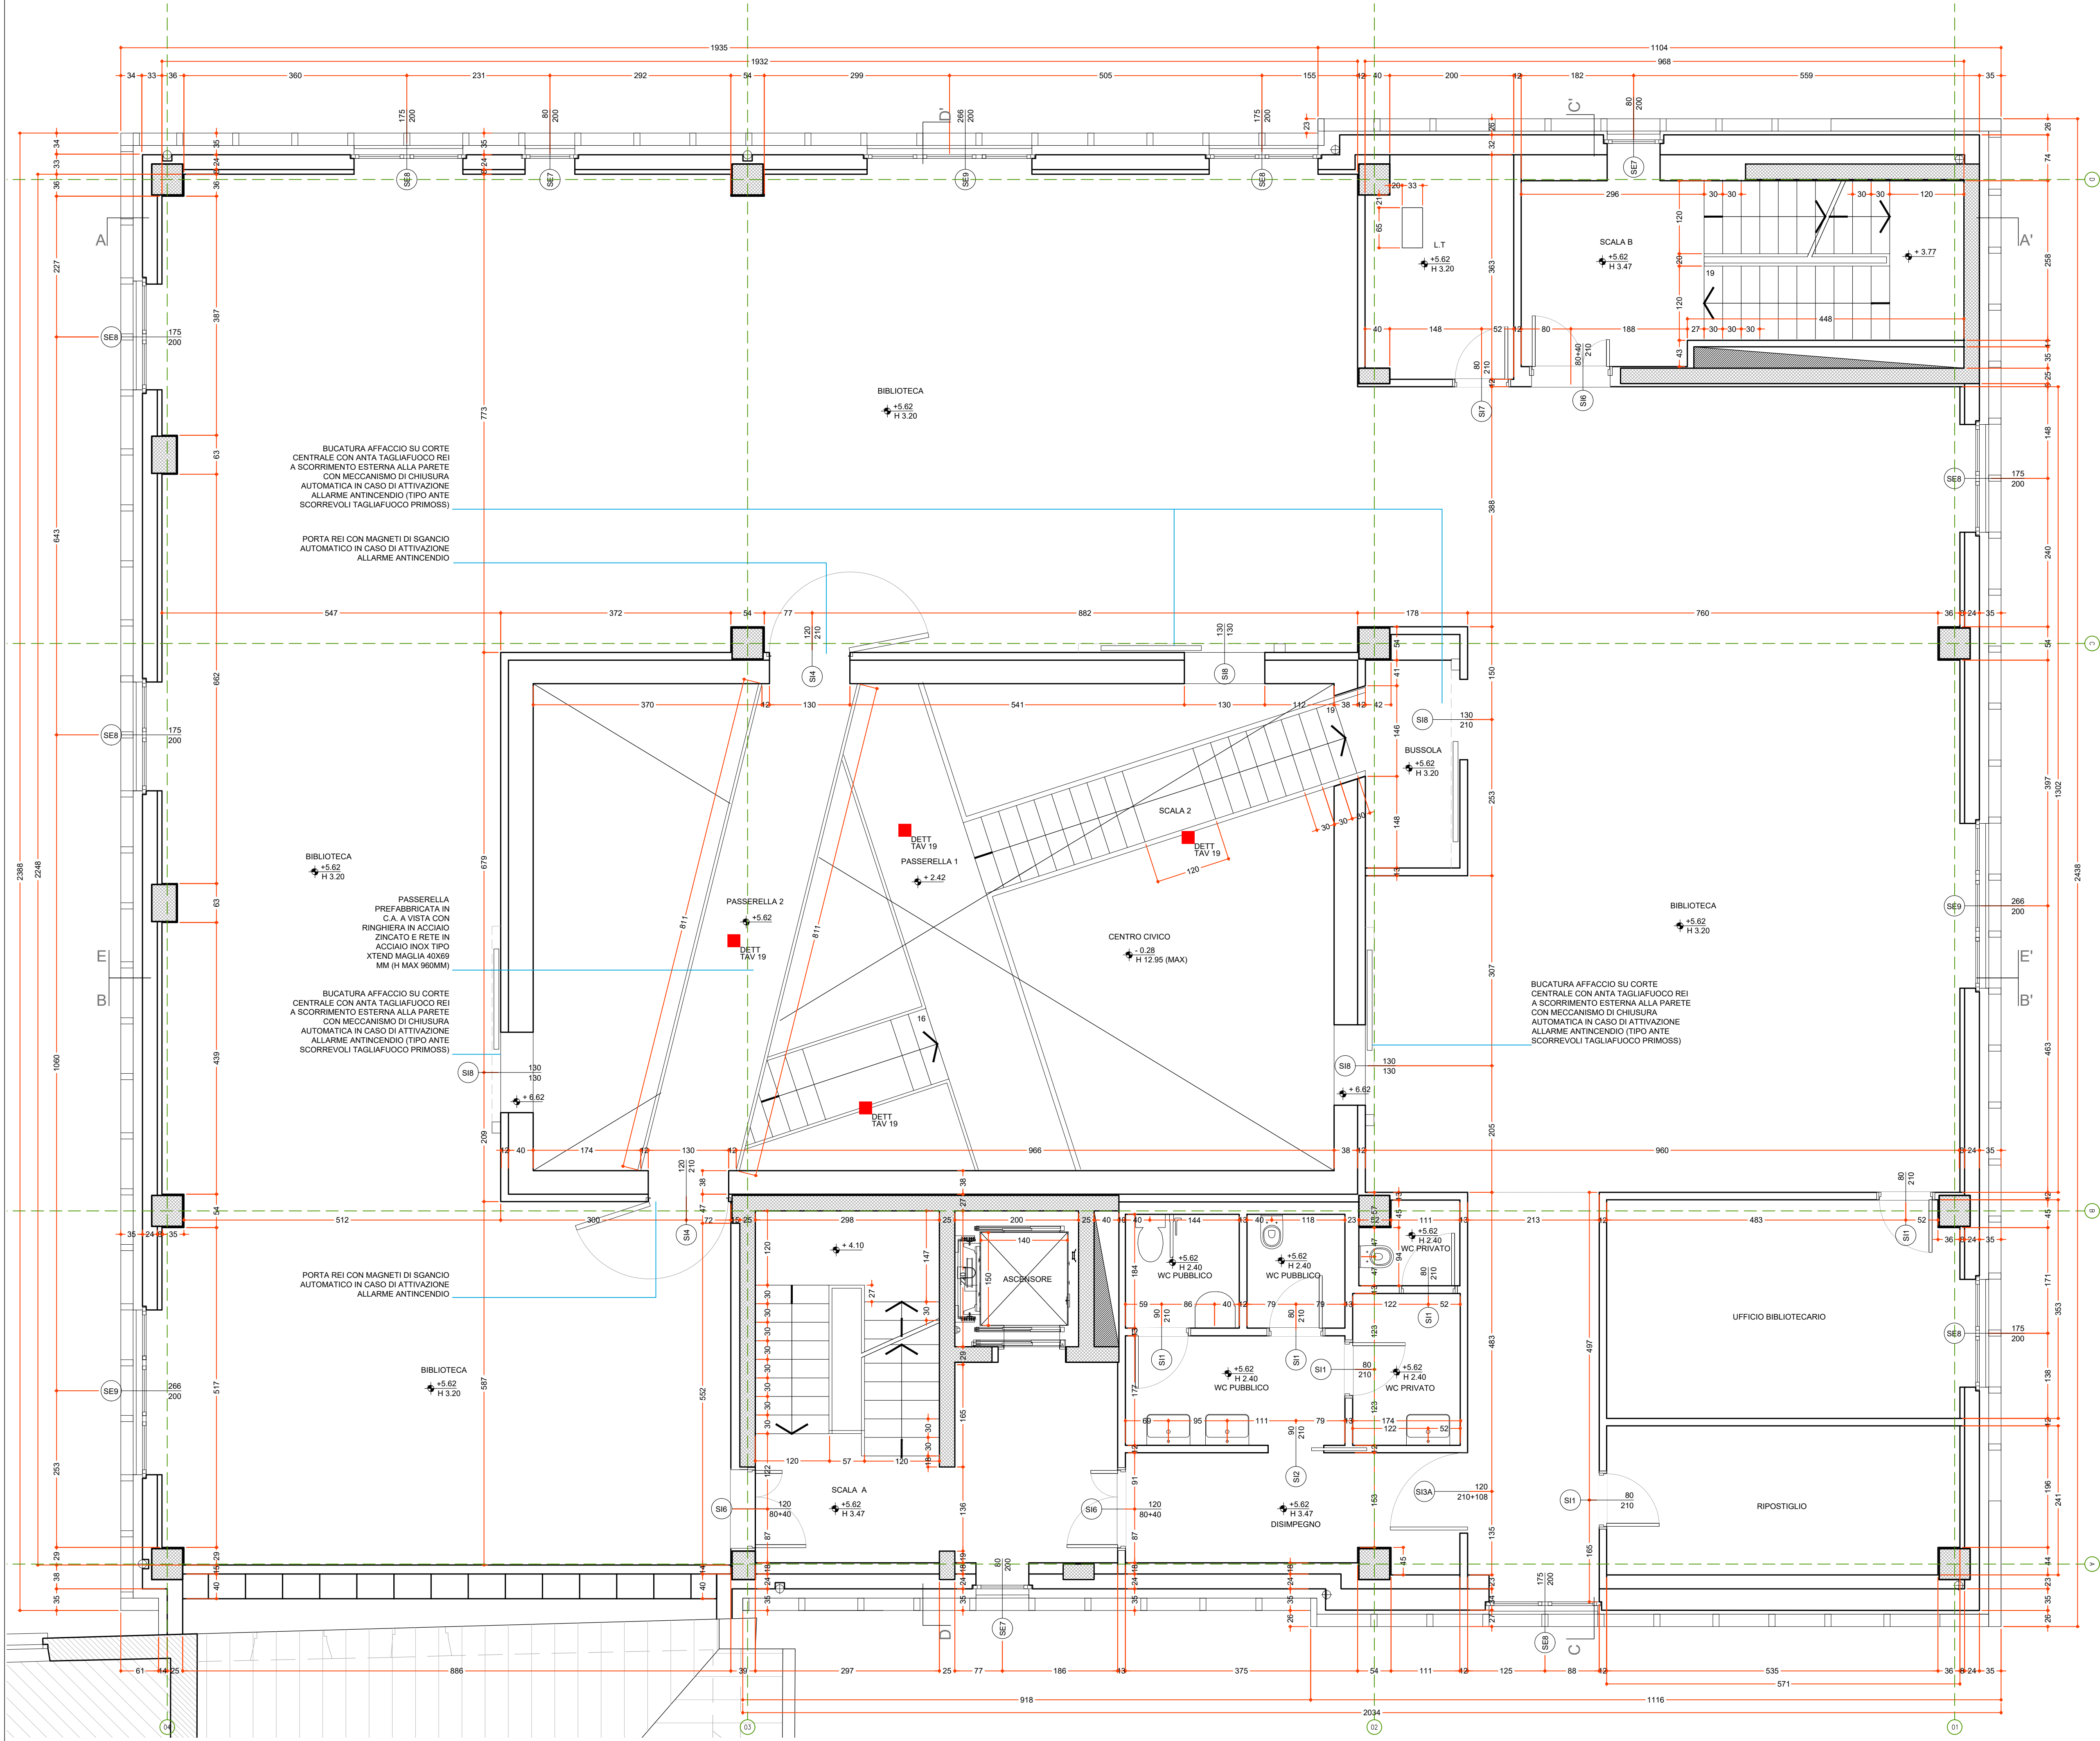


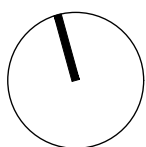

NOTA BENE:

I DISEGNI QUI PRESENTI HANNO VALORE GEOMETRICO E ARCHITETTONICO. PER I DETTAGLI STRUTTURALI E IMPIANTISTICI SI FACCIA RIFERIMENTO AGLI ELABORATI DEDICATI

PER LE COMPARTIMENTAZIONI E LE PRESTAZIONI REI SI FACCIA RIFERIMENTO AGLI ELABORATI DEL PROGETTO VVF

LE STRATIGRAFIE DEI MURI E DEI SOLAI SONO INDICATE E SCHEMATIZZATE NEGLI ELABORATI:
- ABA TAV 001
- ABA TAV 002
- ABA TAV 003
A CUI SI RIMANDA

PER IL VANO ASCENSORE SI FACCIA RIFERIMENTO ALLA DIMENSIONE DELLA CABINA INDICATA CHE DEVE RIMANERE TALE. LA DIMENSIONE DEL VANO VA ADATTATA IN RAPPORTO ALL'APPARECCHIO UTILIZZATO



Comune di Malnate (VA)

REALIZZAZIONE DELL'INTERVENTO NUOVO POLO CIVICO E RIQUALIFICAZIONE URBANA DEGLI SPAZI ESTERNI ADIACENTI

ASSOCIAZIONE TEMPORANEA DI PROFESSIONISTI E SOCIETA' DI INGEGNERIA

COORDINAMENTO PROGETTUALE

3+ PROGETTI Srl
corso Re Umberto 48, Torino

Ing. Antonio PRESICCE

PROGETTO ARCHITETTONICO

DAP STUDIO

Arch. Paolo DANELLI

Arch. Elena SACCÒ

3+ PROGETTI s.r.l.

Ing. Antonio PRESICCE

Ing. Carlo ROSSI

Arch. Andrea TOMASI

PROGETTO STRUTTURE

3+ PROGETTI Srl

Ing. Diego IERARDI

PROGETTO IMPIANTI MECCANICI - EGE

EQ INGEGNERIA - Ghibauda Cagni Zilioli Associati

Ing. Andrea CAGNI

PROGETTO IMPIANTI ELETTRICI

COLLETTI INGEGNERIA

Ing. Giorgio COLLETTI

GEOLOGO

Dott. geol. Ugo DE LA PIERRE

GIOVANE PROFESSIONISTA

3+ PROGETTI Srl

Arch. Sara SABIA

COORDINAMENTO SICUREZZA IN FASE DI PROGETTAZIONE

3+ PROGETTI Srl

Ing. Antonio PRESICCE

COMUNE DI MALNATE (VARESE)

Il Responsabile del Procedimento
Arch. Daniela GALLI

ESECUTIVO

SCALA:
1:50

FORMATO:
890 x 594 mm

DATA:
26/10/2023

TITOLO:

PROGETTO
pianta piano primo

NOME FILE:

ARC_TAV_008.2

	6				
	5				
	4				
15.12.2023	3	REVISIONE POST VALIDAZIONE	DAP	DAP	DAP
20.11.2023	1	REVISIONE PROGETTO ESECUTIVO	DAP	DAP	DAP
26.10.2023	0	EMISSIONE PROGETTO ESECUTIVO	DAP	DAP	DAP
DATA	RV.	OGGETTO	RED	VER	CON