



PLANIMETRIA AREE ESTERNE - scala 1:500

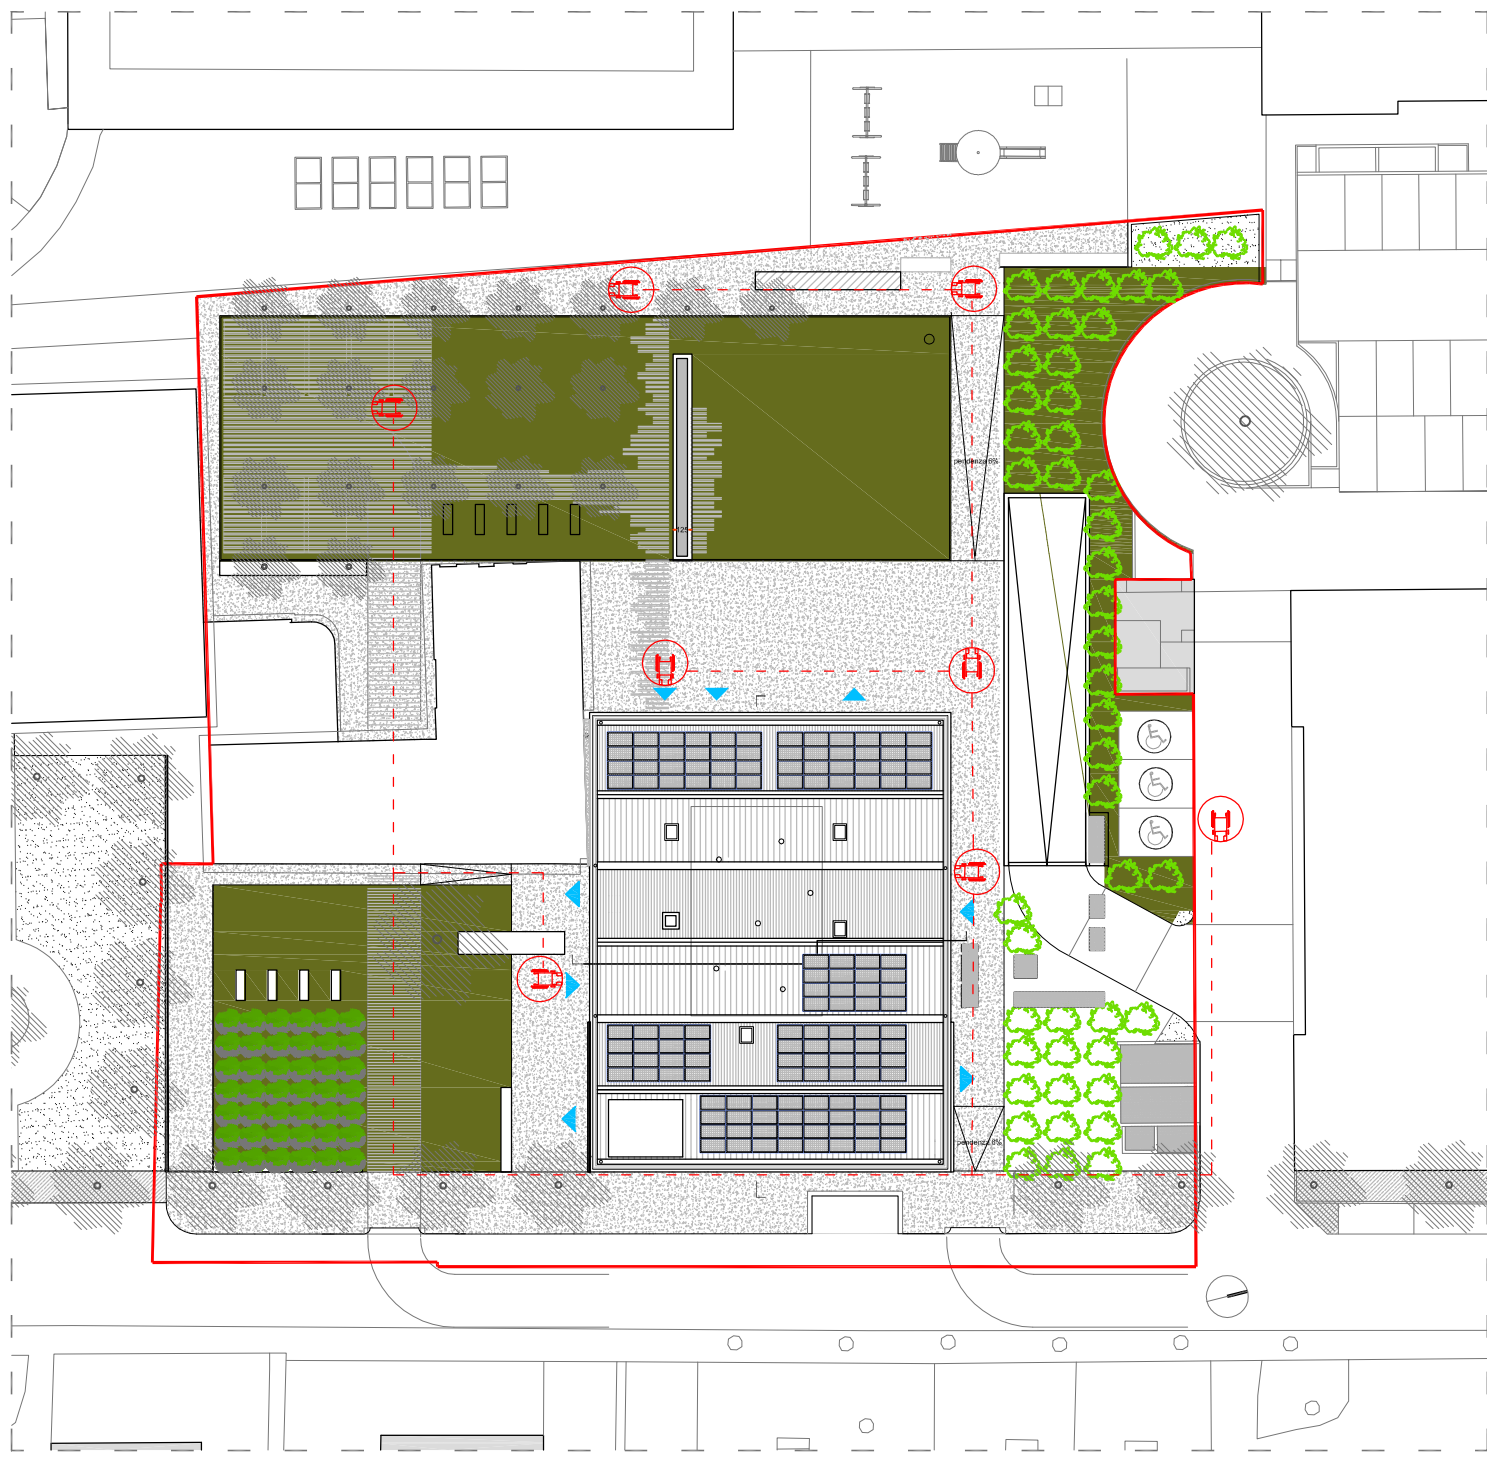


PIANTA PIANO INTERRATO - scala 1:200

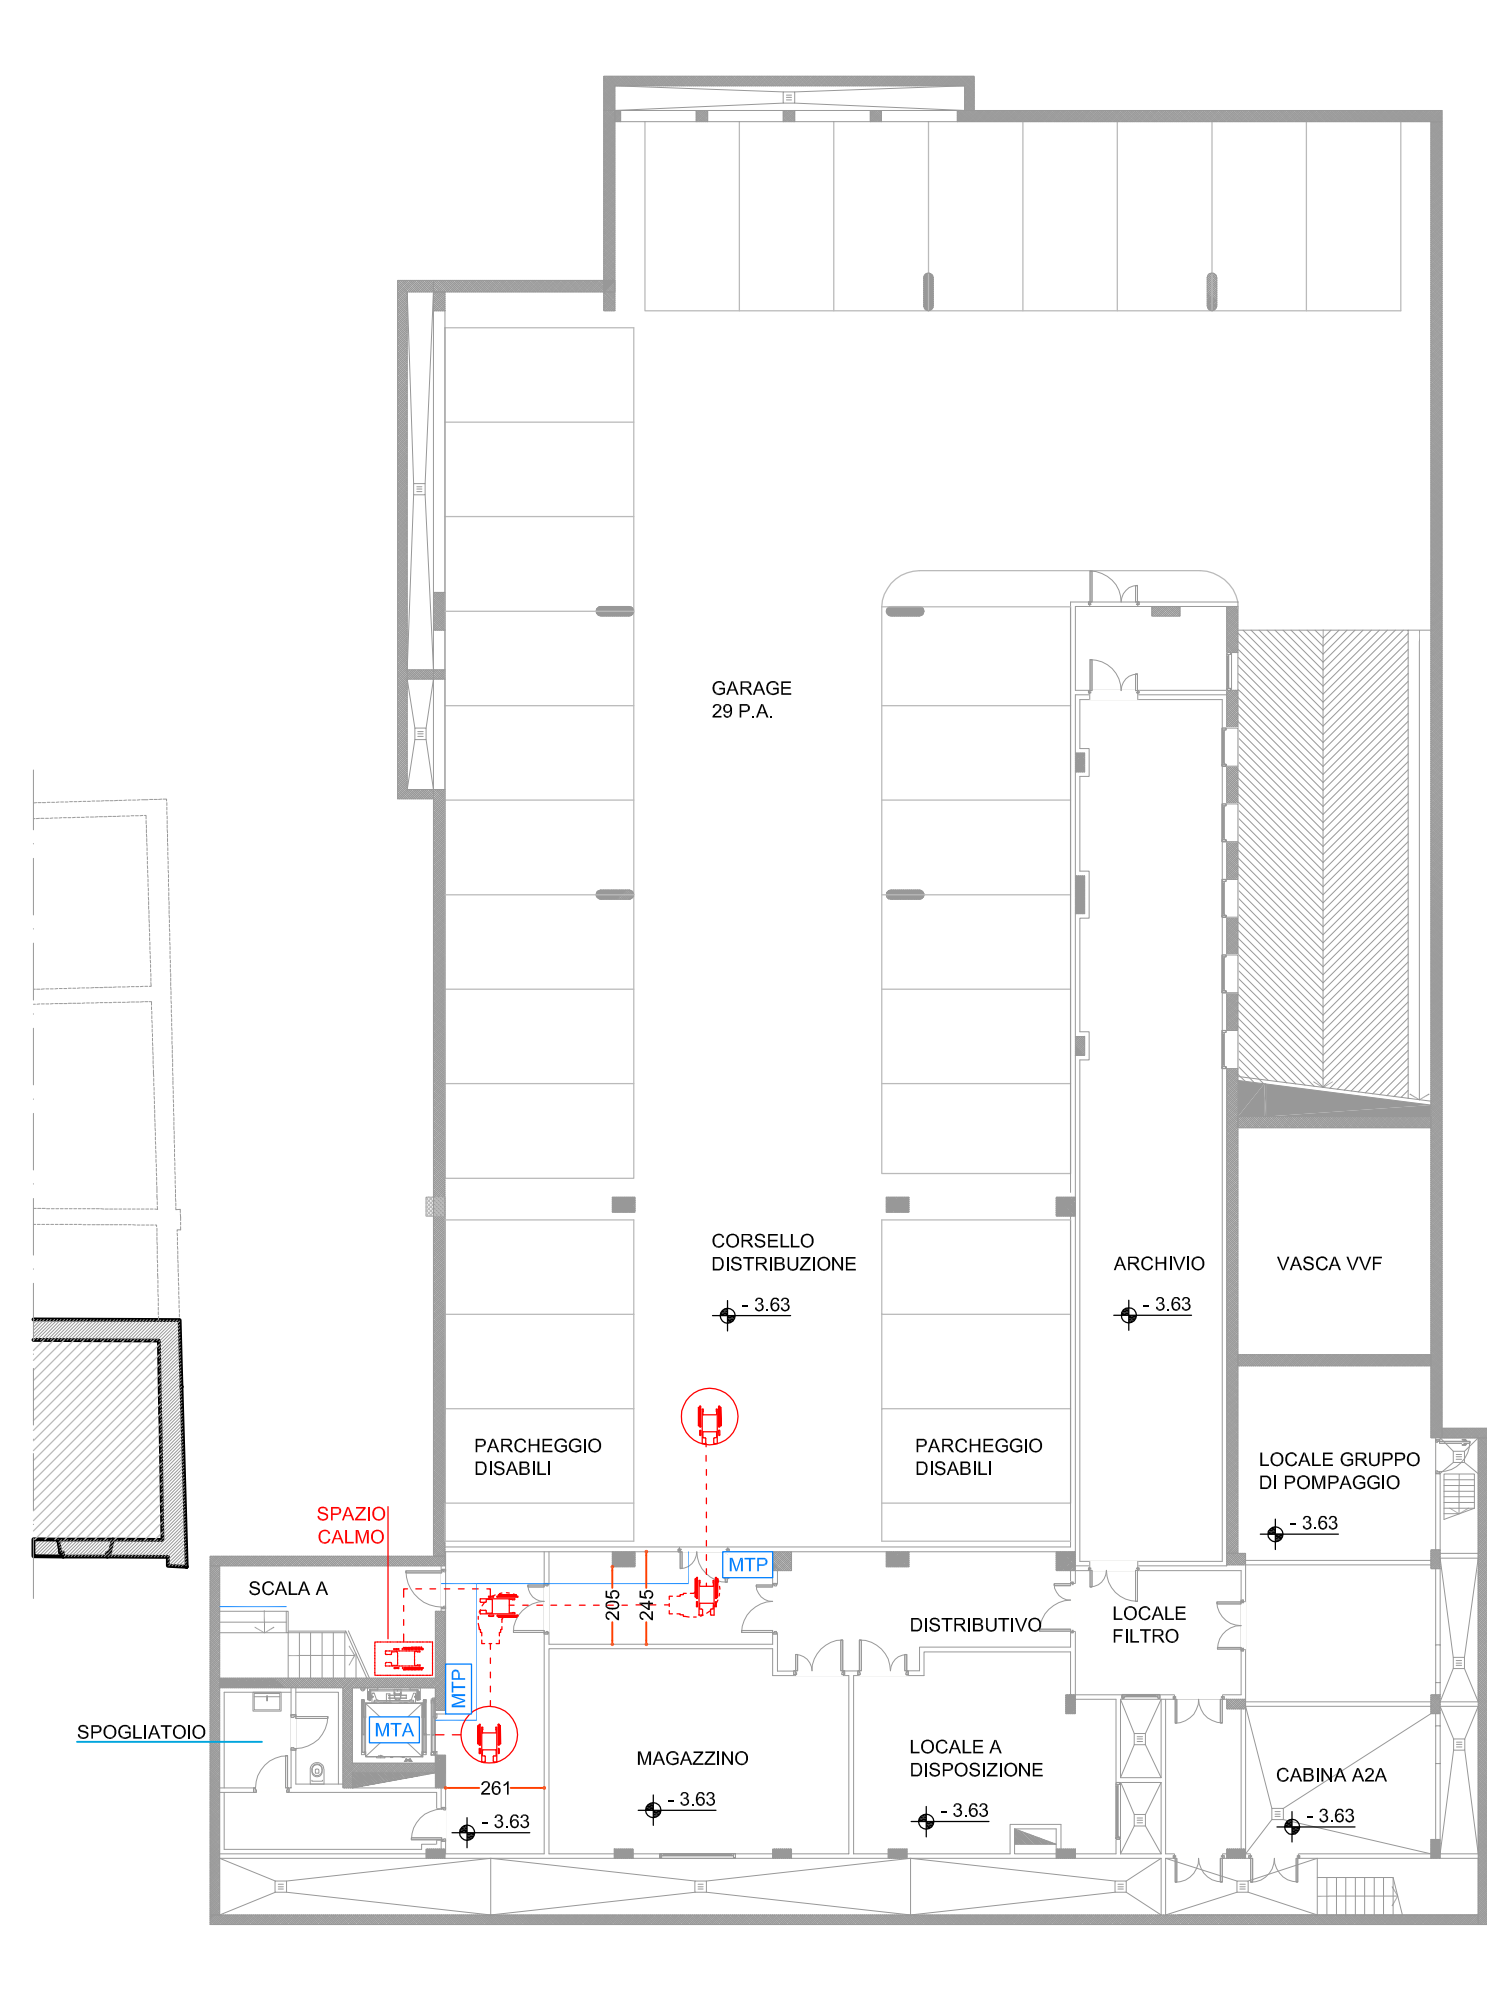



NOTA BENE

- PORTE (DPR 384/78): TUTTE LE PORTE INTERNE DEI LOCALI ACCESSIBILI DA UTENTI PORTATORI DI HANDICAP HANNO VANO DI PASSAGGIO NETTO DI 90 cm COME DA DPR N.384/78, ART.12: VANO NETTO MIN 85 cm (CON DIMENSIONE MEDIA OTTIMALE DI 0,90 m)
- SCALE (DM 236/89): PREDISPOSIZIONE SEGNALE AL PAVIMENTO (FASCIA DI MATERIALE DIVERSO O COMUNQUE PERCEPIBILE ANCHE DA PARTE DEI NON VEDENTI), SITUATO ALMENO A 30 cm DAL PRIMO E DALL'ULTIMO SCAUNO, DEVE INDICARE L'INIZIO E LA FINE DELLA RAMPA.
- ASCENSORE (L.R. 6/1989): DIM.CABINA MINIME: 150 X 137 cm; AVERE UNA PORTA A SCORRIMENTO LATERALE CON UNA LUCE NETTA DI ALMENO 90 cm; PULSANTI DI COMANDO CON NUMERAZIONE IN RILIEVO E SCRITTE IN BRAILLE IN ADIACENZA ALLA BOTTONIERA ESTERNA DEVE ESSERE POSTA UNA PLACCA DI RICONOSCIMENTO DI PIANO IN BRAILLE.
- PERCORSI TATTILI: I TRACCIAMENTI SONO INDICATIVI IN QUANTO SONO DA STUDIARE CONGIUNTAMENTE AL LAYOUT DELL'ALLESTIMENTO


PIANTA PIANO TERRA - scala 1:200

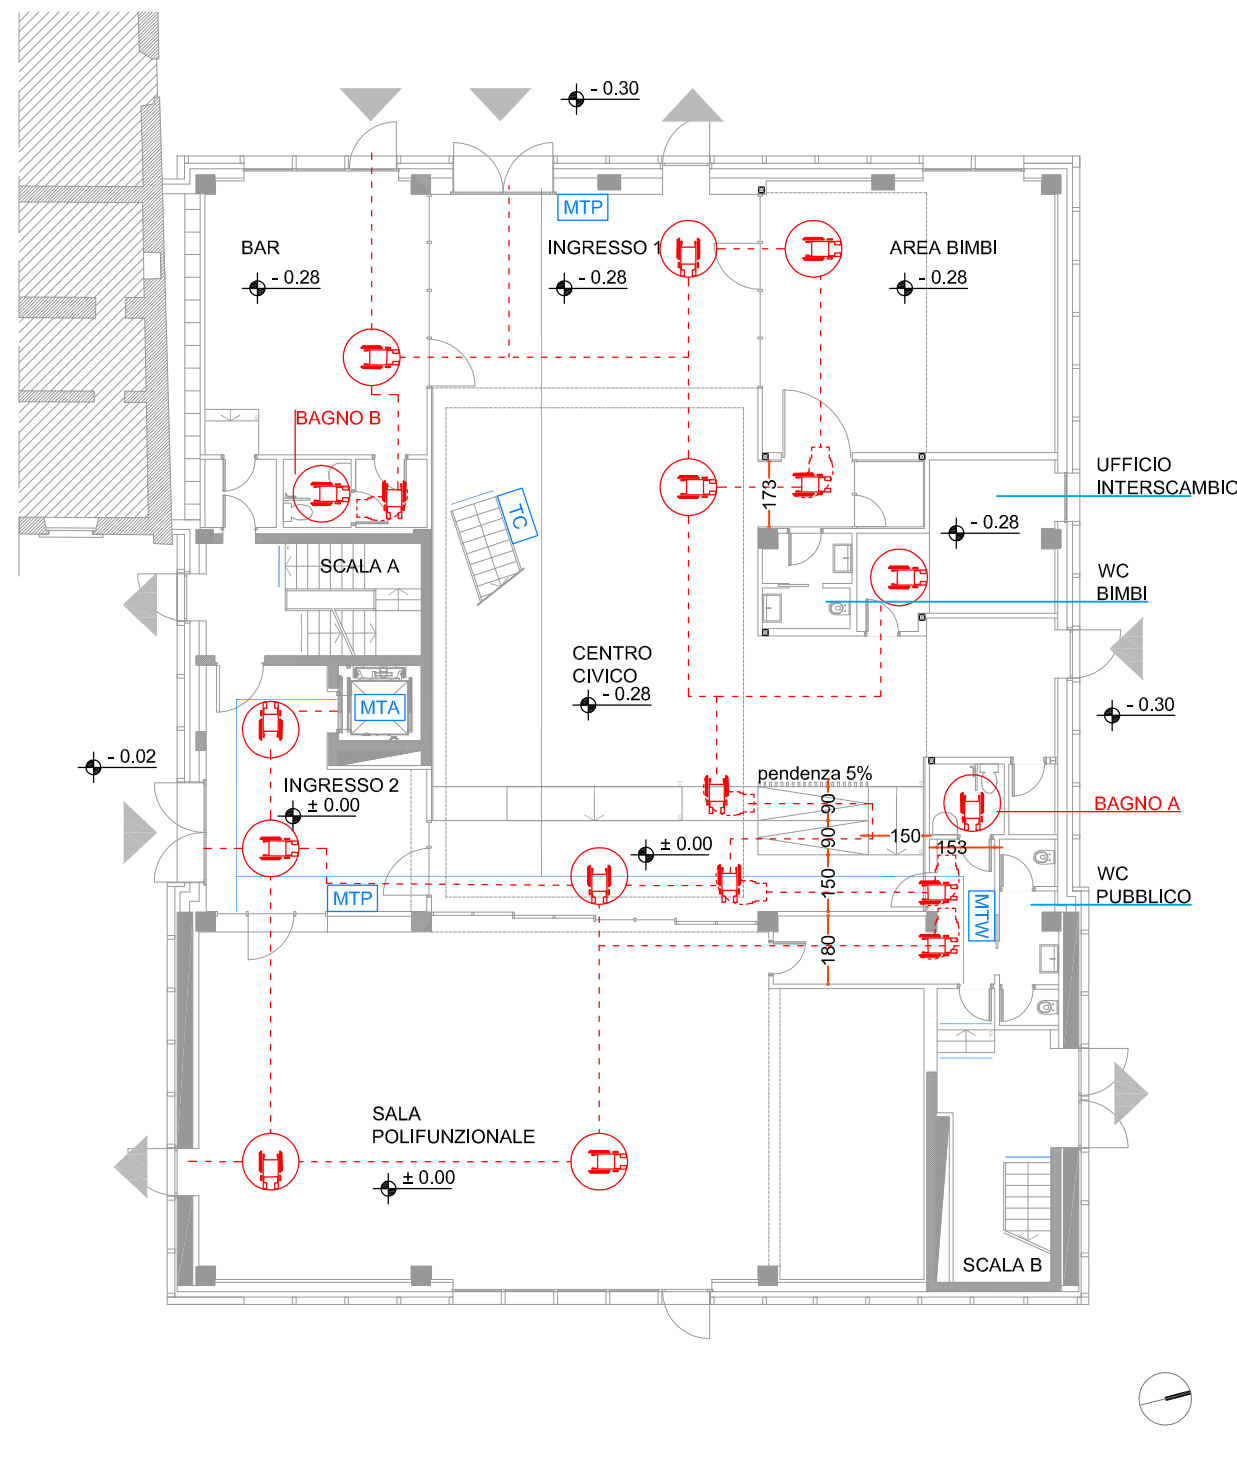



PIANTA PIANO PRIMO - scala 1:200

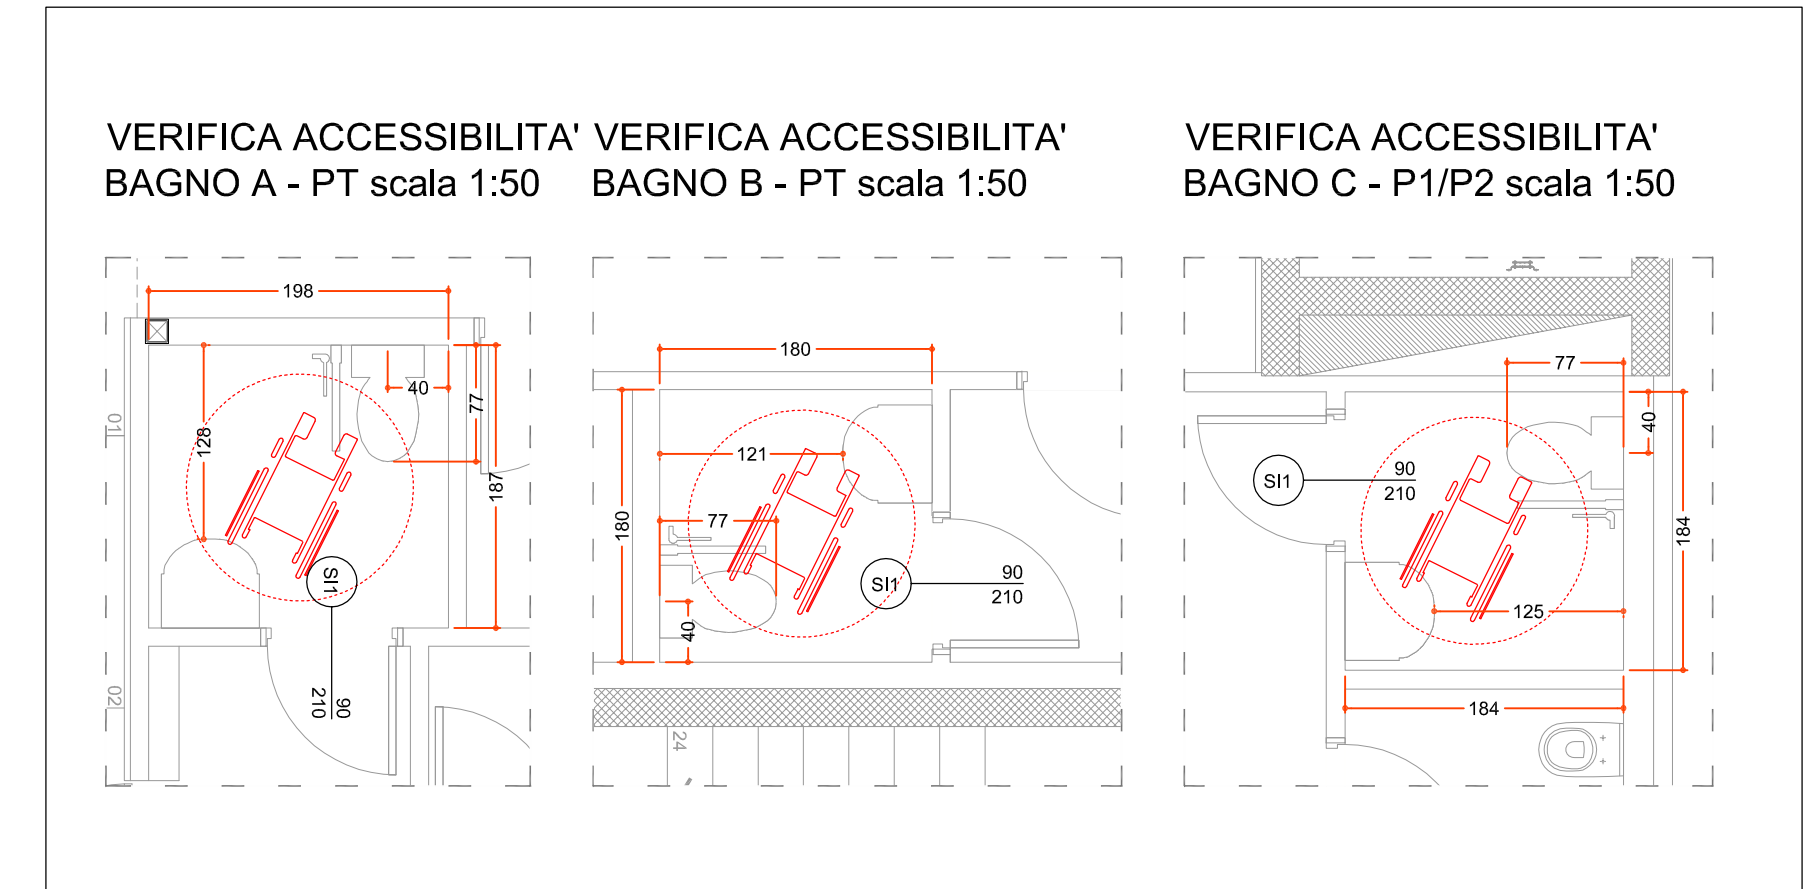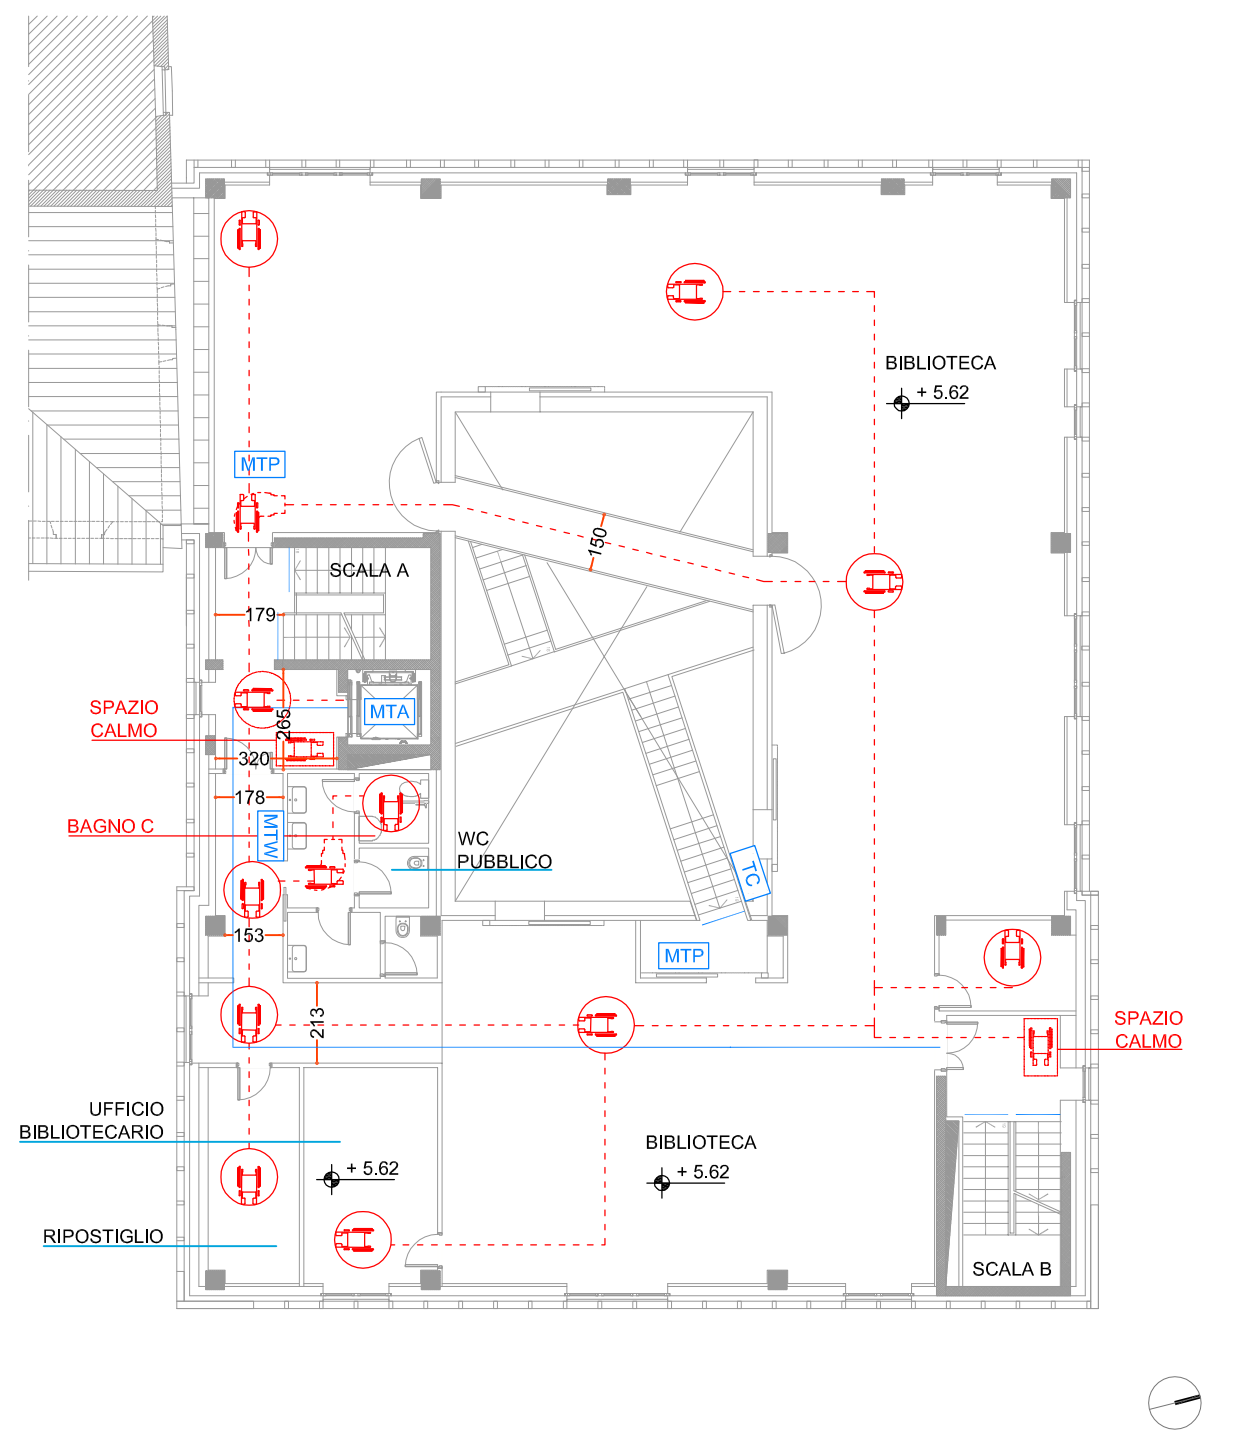

PIANTA PIANO SOPPALCO - scala 1:200

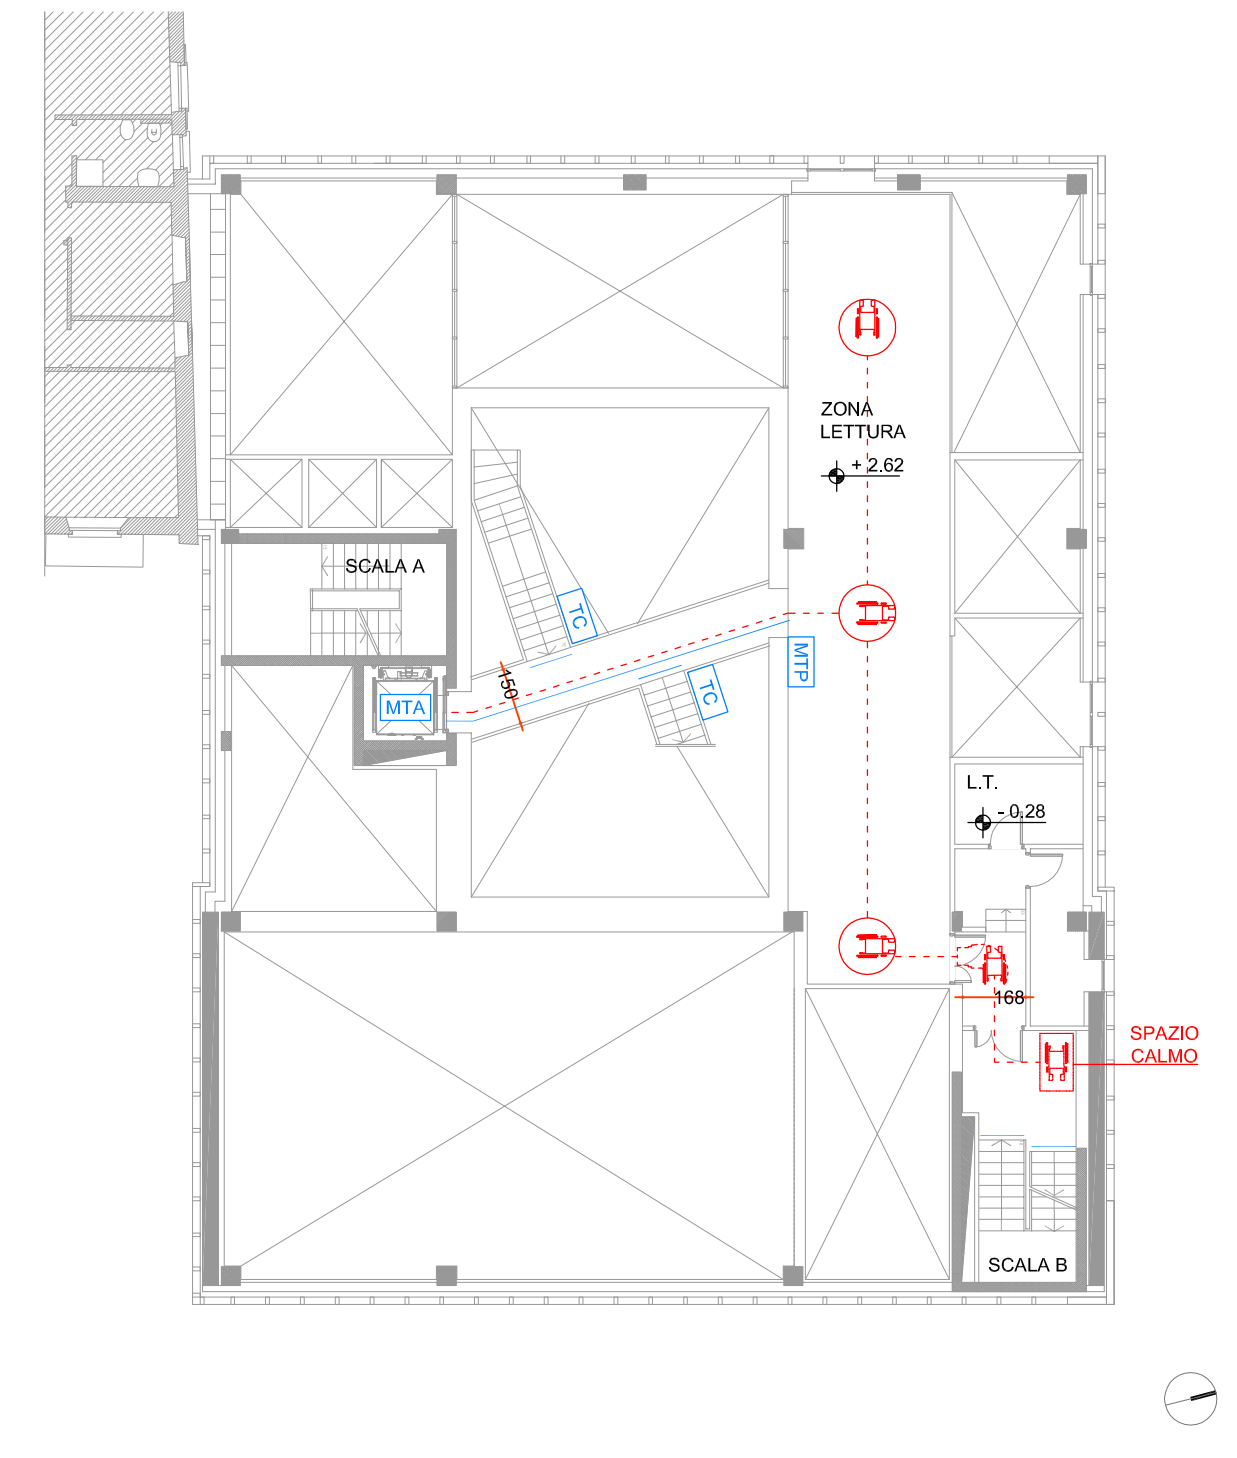

PIANTA PIANO SECONDO - scala 1:200

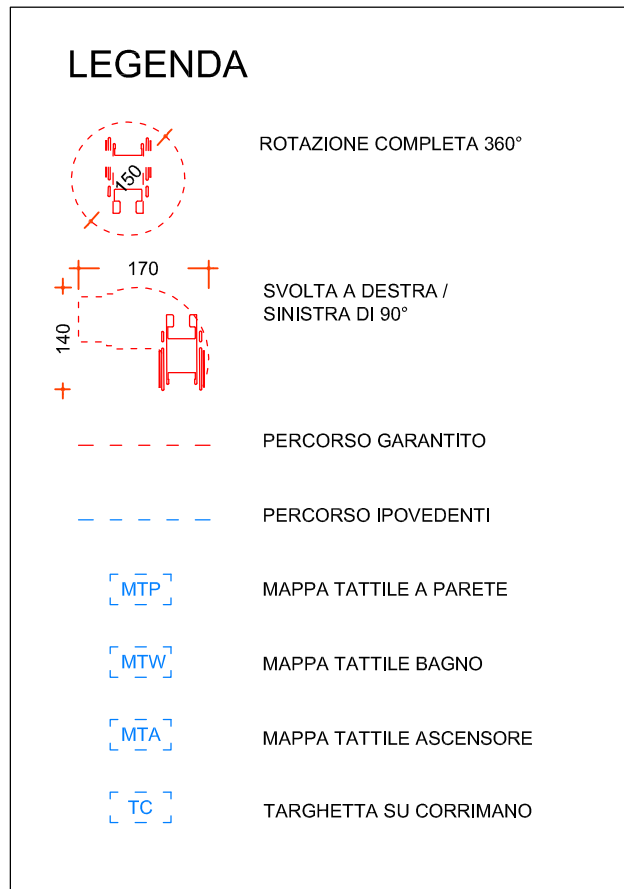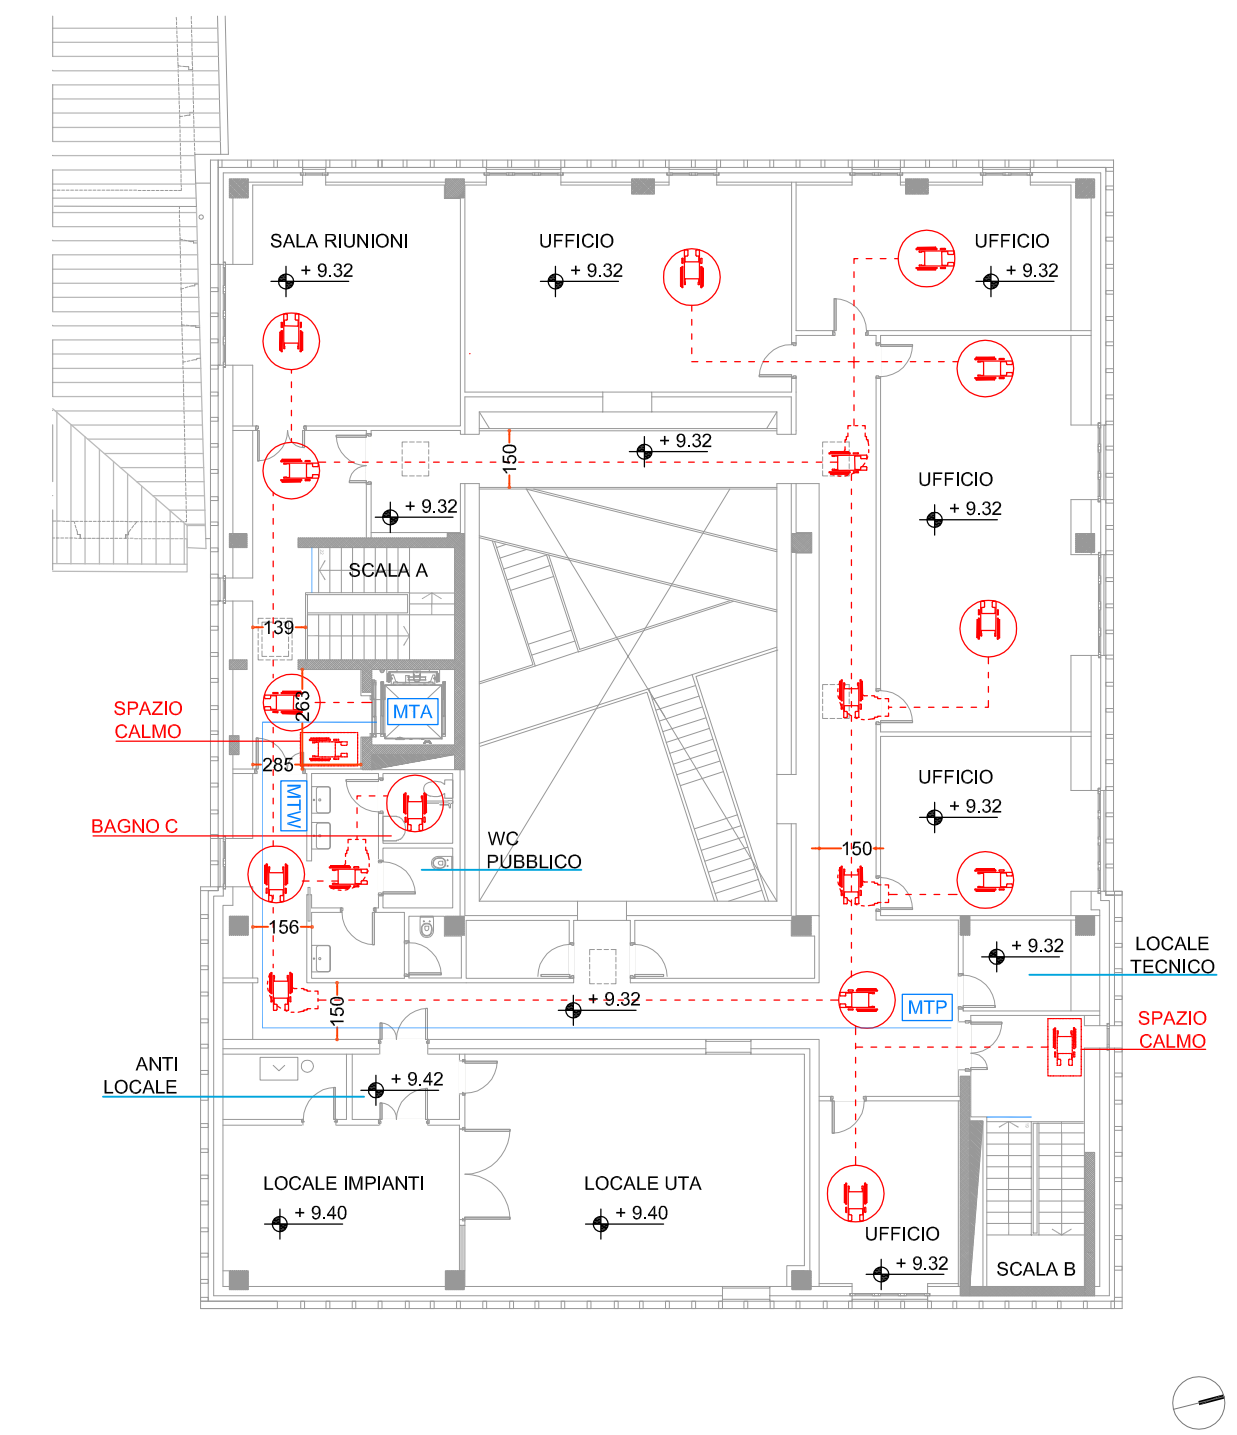

MISURE PER IPOVEDENTI

- PERCORSI TATTILI: PERCORSI TATTILI IN RILIEVO POSIZIONATI A PAVIMENTO, CHE CONSENTONO ALLE PERSONE CON DEFICIT VISIVI PIENA AUTONOMIA PER GLI SPOSTAMENTI IN LUOGHI PUBBLICI SENZA L'AUSILIO DI ASSISTENZA. TALI PERCORSI COLLEGHERANNO PUNTI DI ACCESSO AI VARI AMBITI, ASCENSORI, SERVIZI IGIENICI
- MAPPE A RILIEVO: RAPPRESENTAZIONI IN RILIEVO, STUDIATE PER FAVORIRE L'ORIENTAMENTO E LA RICONOSCIBILITÀ DEI LUOGHI E DELLE FONTI DI PERICOLO
- SEGNALETICA: PER ESSERE D'AUSILIO AGLI IPOVEDENTI SARA REALIZZATA CON COLORI FORTEMENTE CONTRASTANTI CON QUELLI DEL FONDO E CON INSERIMENTO DI INFORMAZIONI IN BRAILLE

civicHUB

Comune di Malnate (VA)

REALIZZAZIONE DELL'INTERVENTO NUOVO POLO CIVICO E RIQUALIFICAZIONE URBANA DEGLI SPAZI ESTERNI ADIACENTI

ASSOCIAZIONE TEMPORANEA DI PROFESSIONISTI E SOCIETA' DI INGEGNERIA

COORDINAMENTO PROGETTUALE

3+ PROGETTI SH
corso Re Umberto 48, Torino

Ing. Antonio PRESICCE

COMUNE DI MALNATE (VARESE)

Il Responsabile del Procedimento
Arch. Daniela GALLI

ESECUTIVO

SCALE:
1:500 - 1:200 - 1:50

FORMATO:
890 x 594 mm

DATA:
26/10/2023

TITOLO:
PROGETTO
Verifica superamento
barriere architettoniche

NOME FILE:
ARC_TAV_020.0

	6			
	5			
	4			
	3			
	1			
20.11.2023	0	EMISSIONE PROGETTO ESECUTIVO	DAP	DAP
DATA	RV.	OGGETTO	RED	VER
			CON	