




PIANTA PIANO SECONDO - Accesso alla copertura - scala 1:100

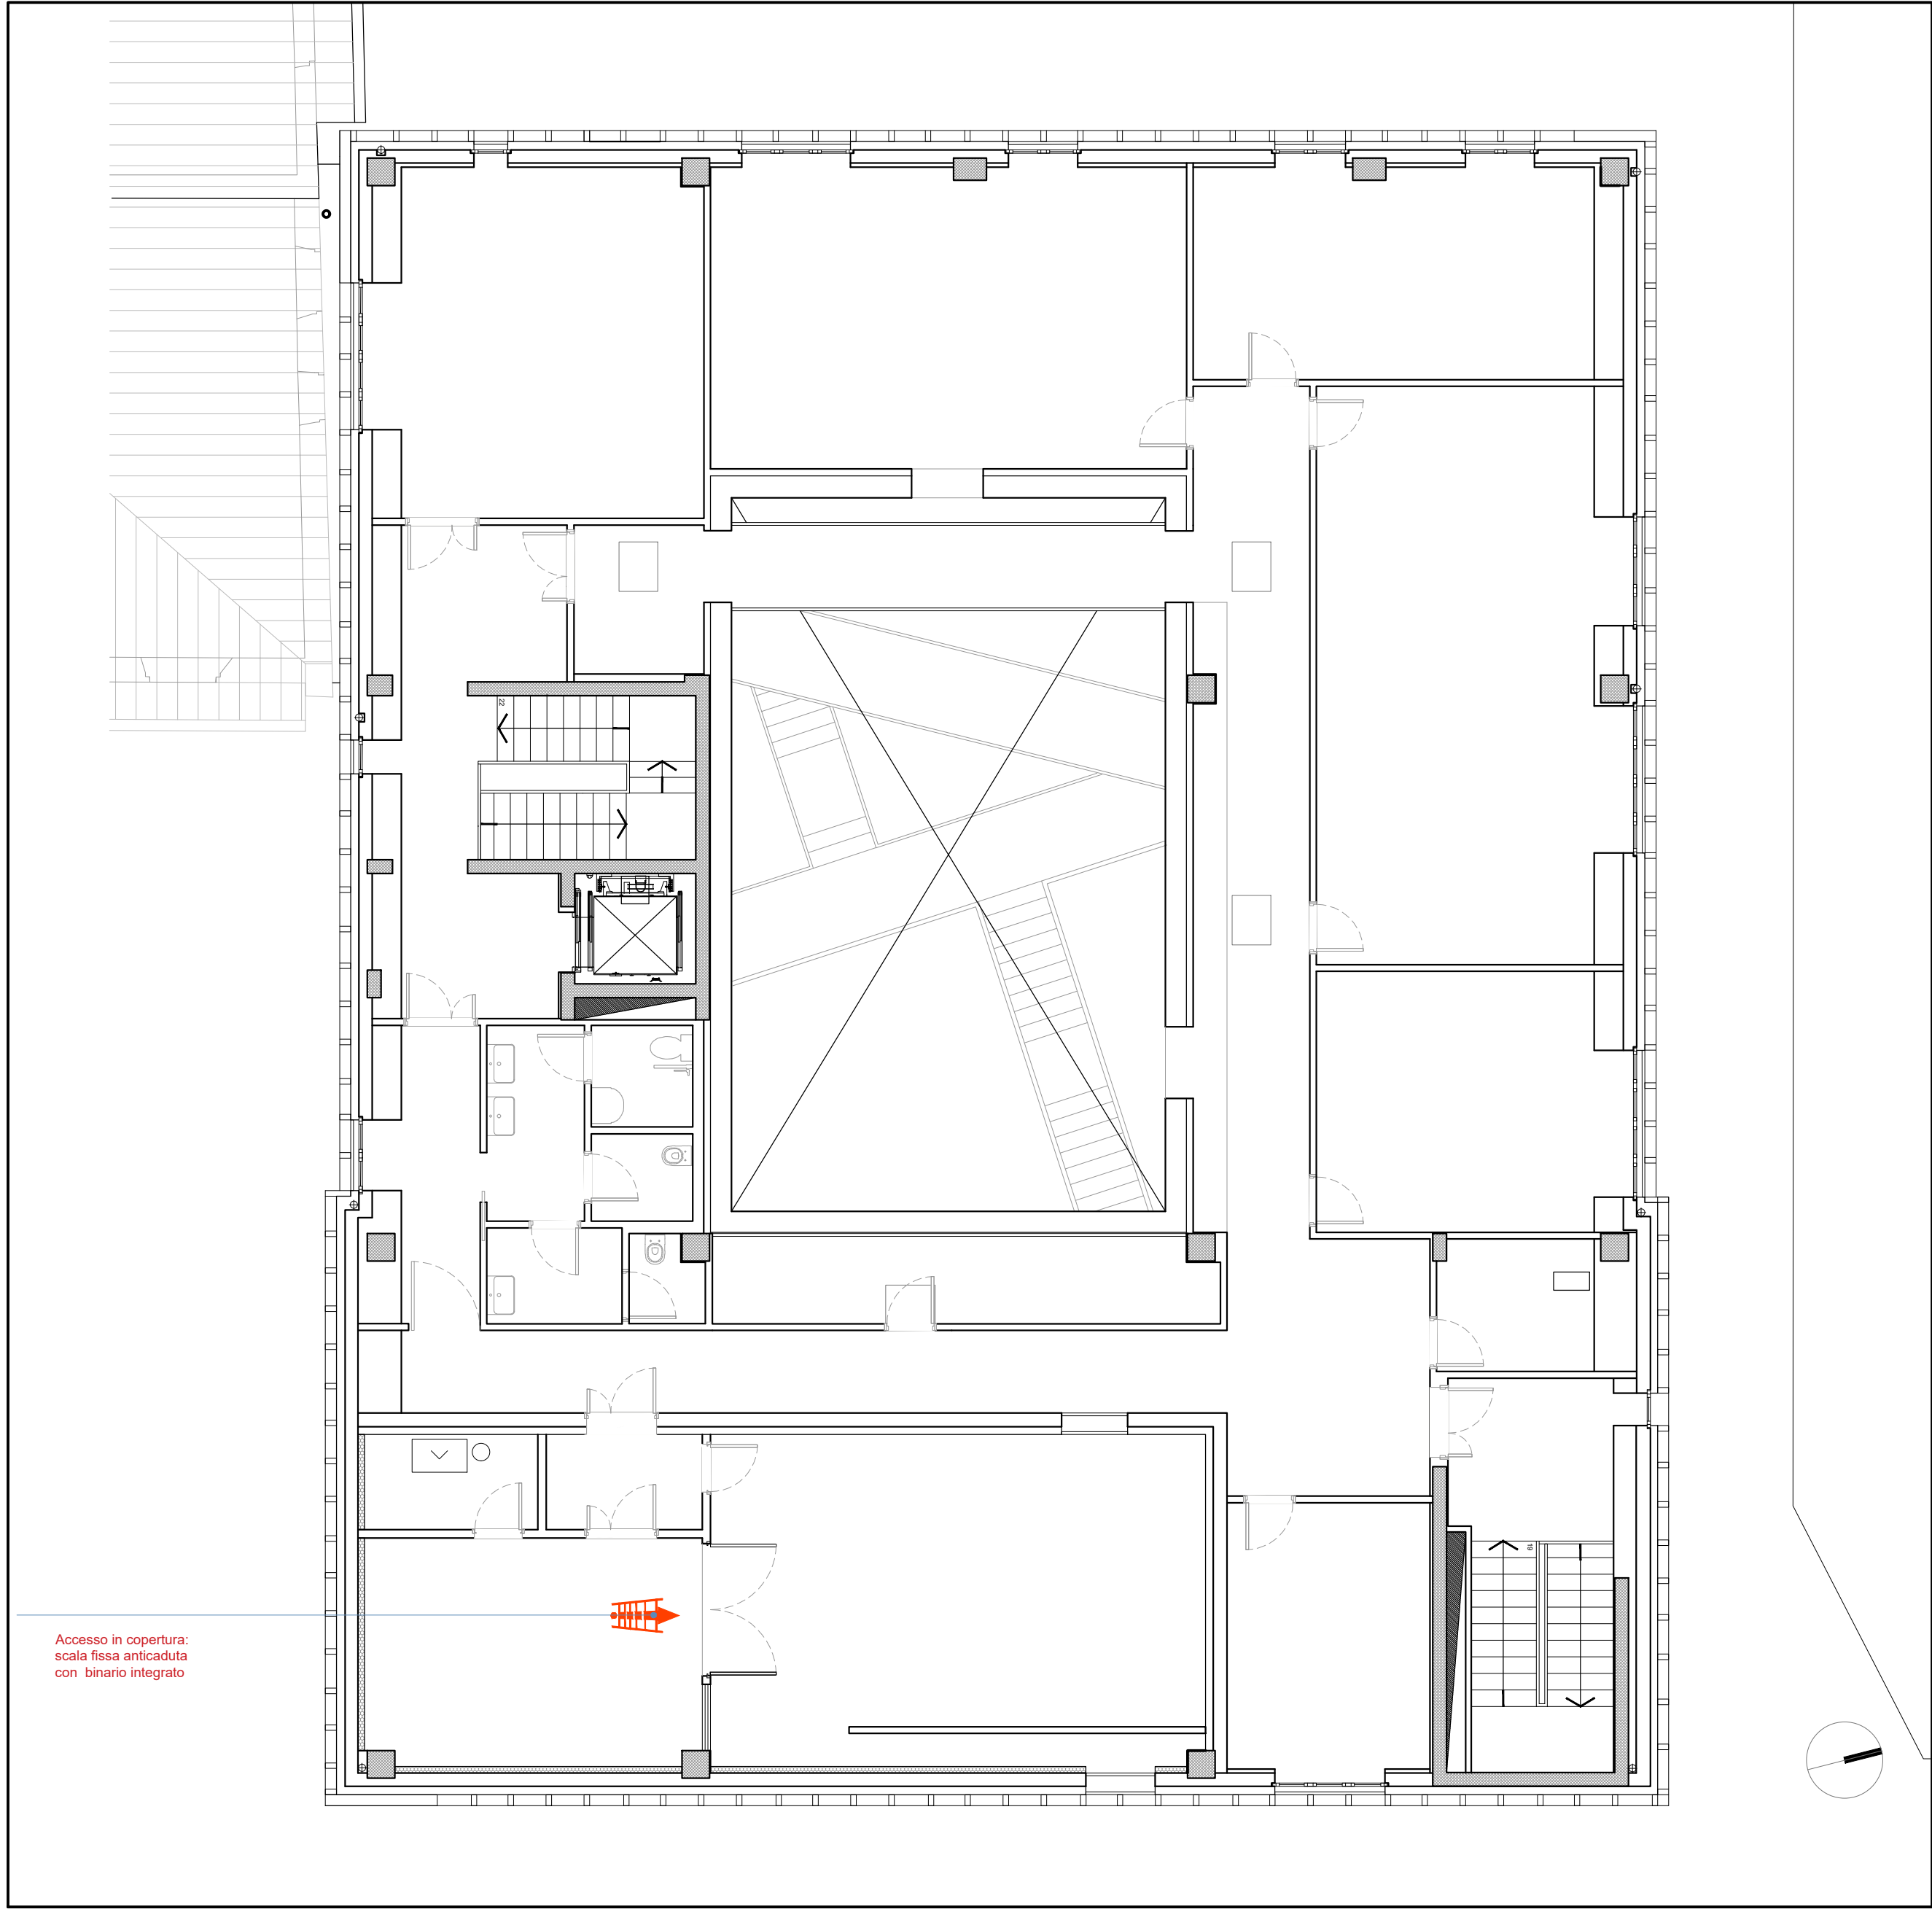

PIANTA PIANO COPERTURE - Schema progetto linea vita - scala 1:100

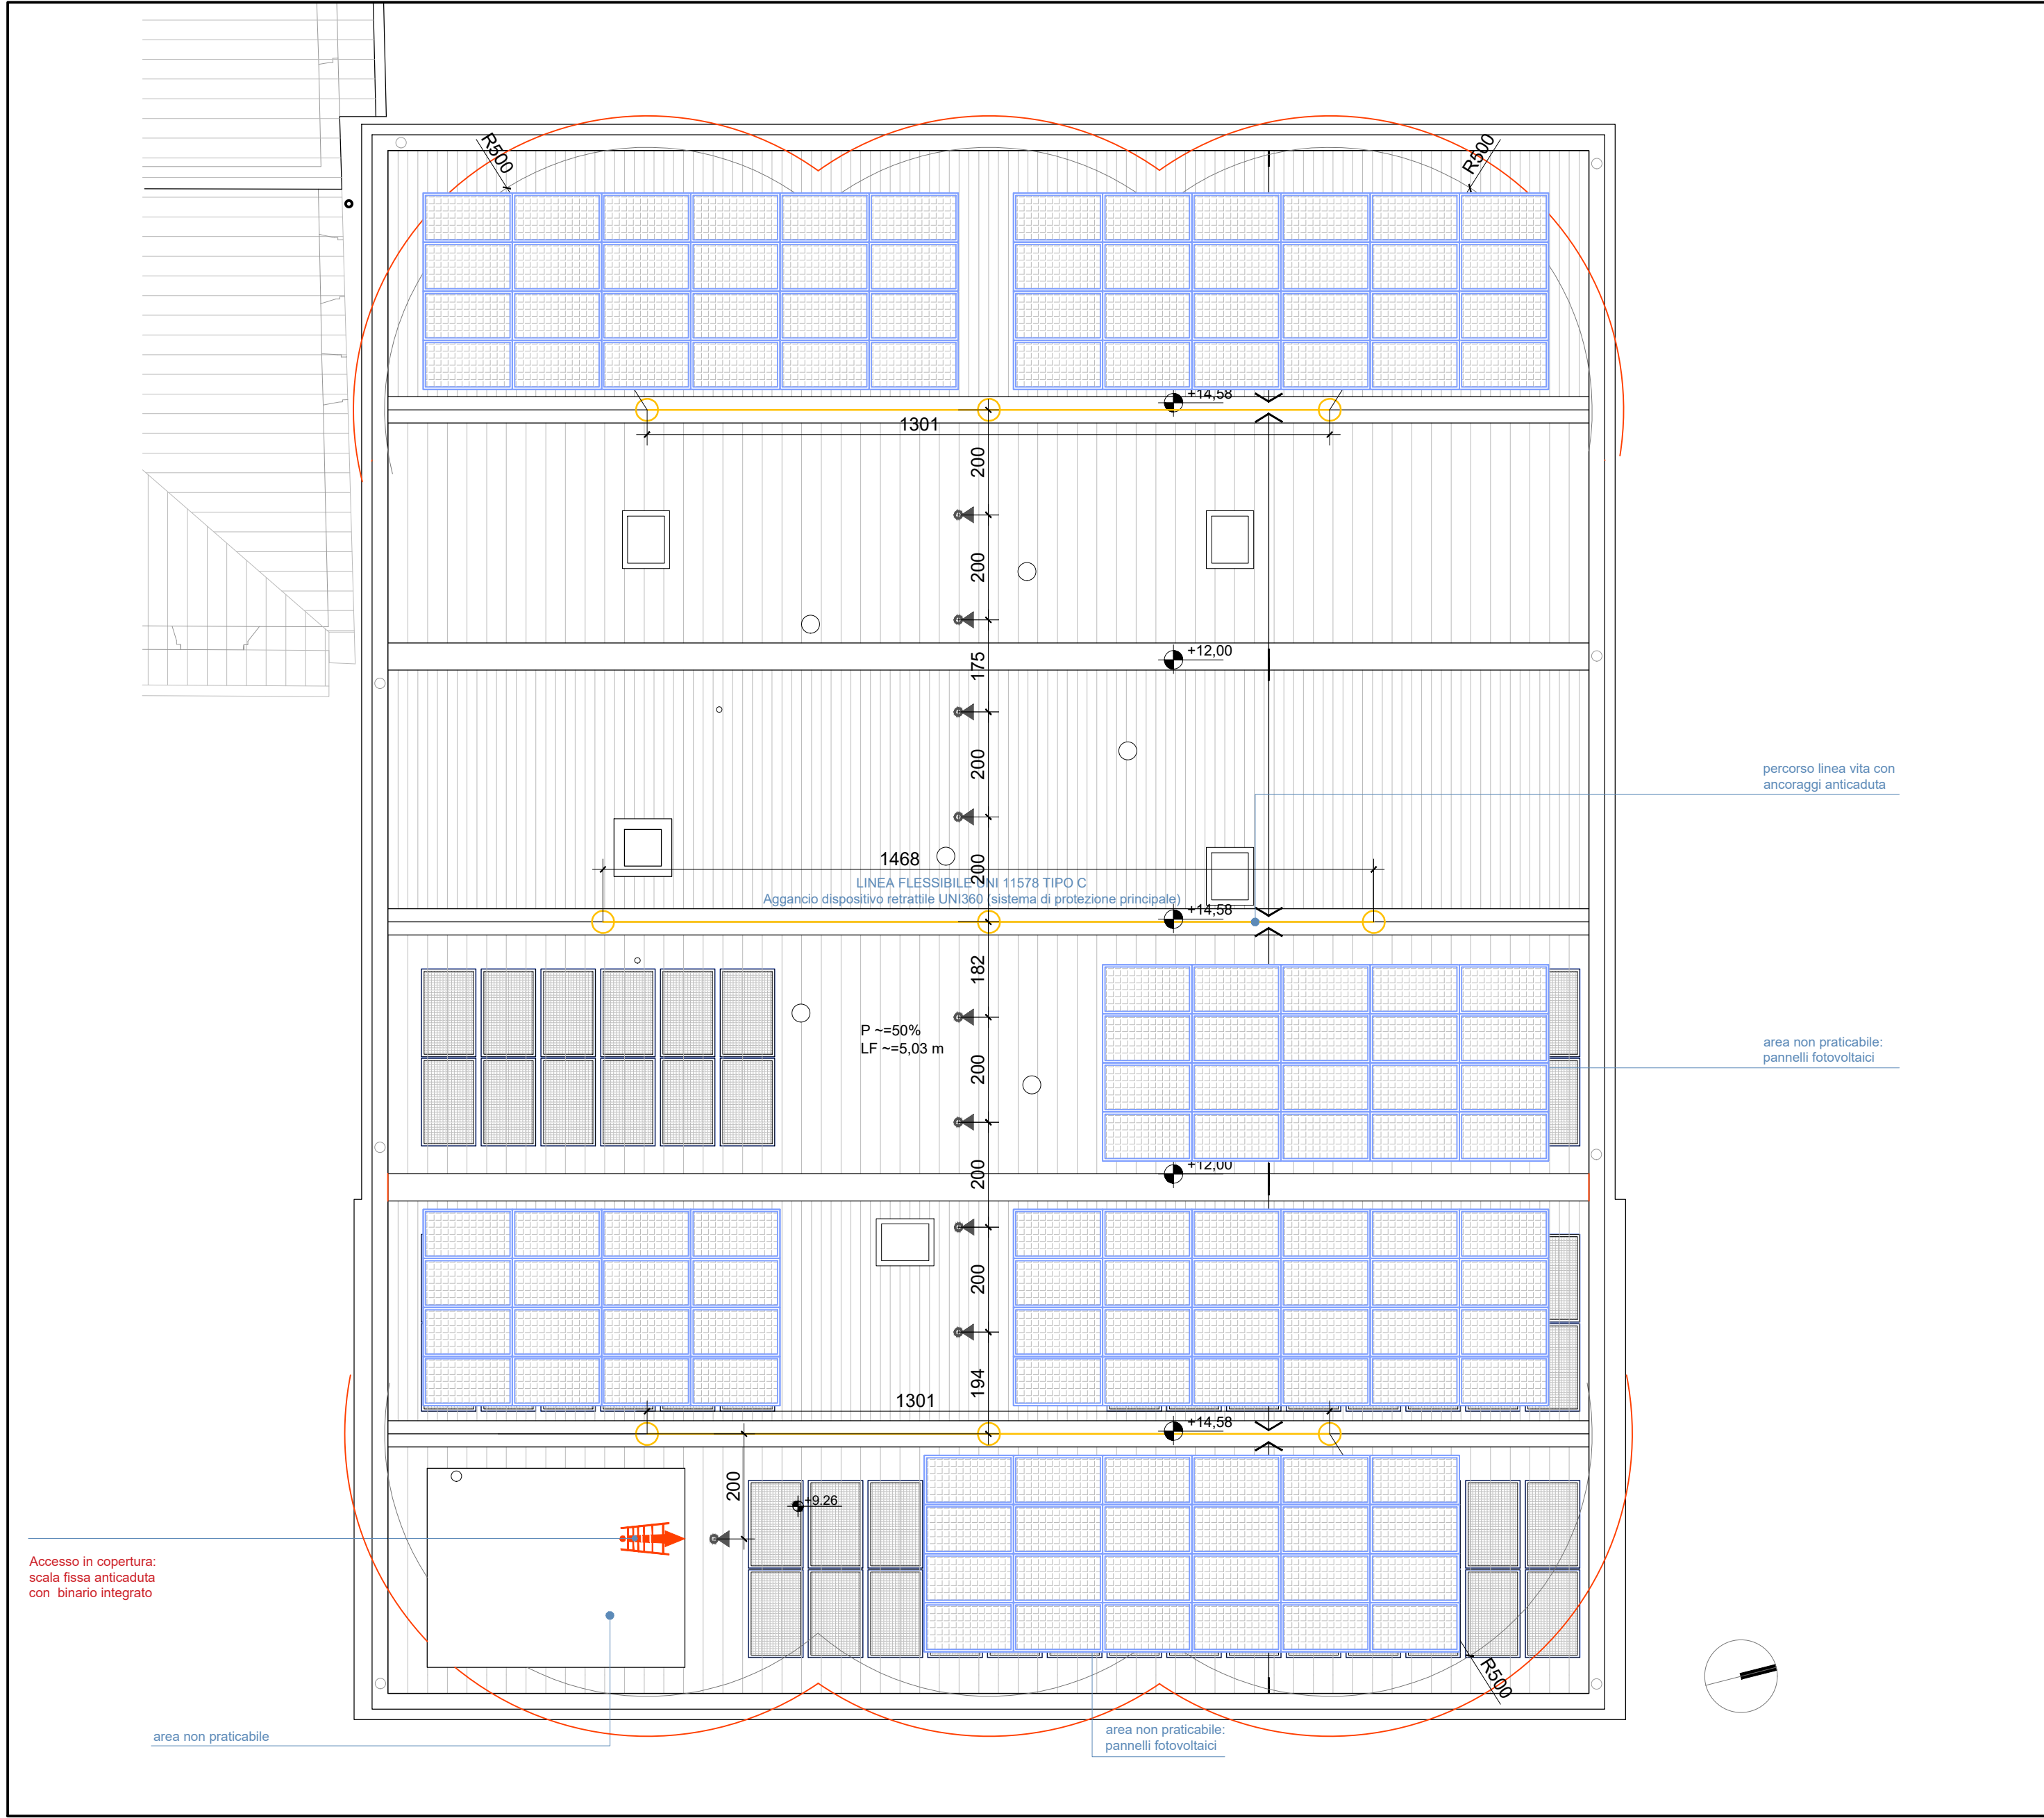

PROSPETTO EST - scala 1:100

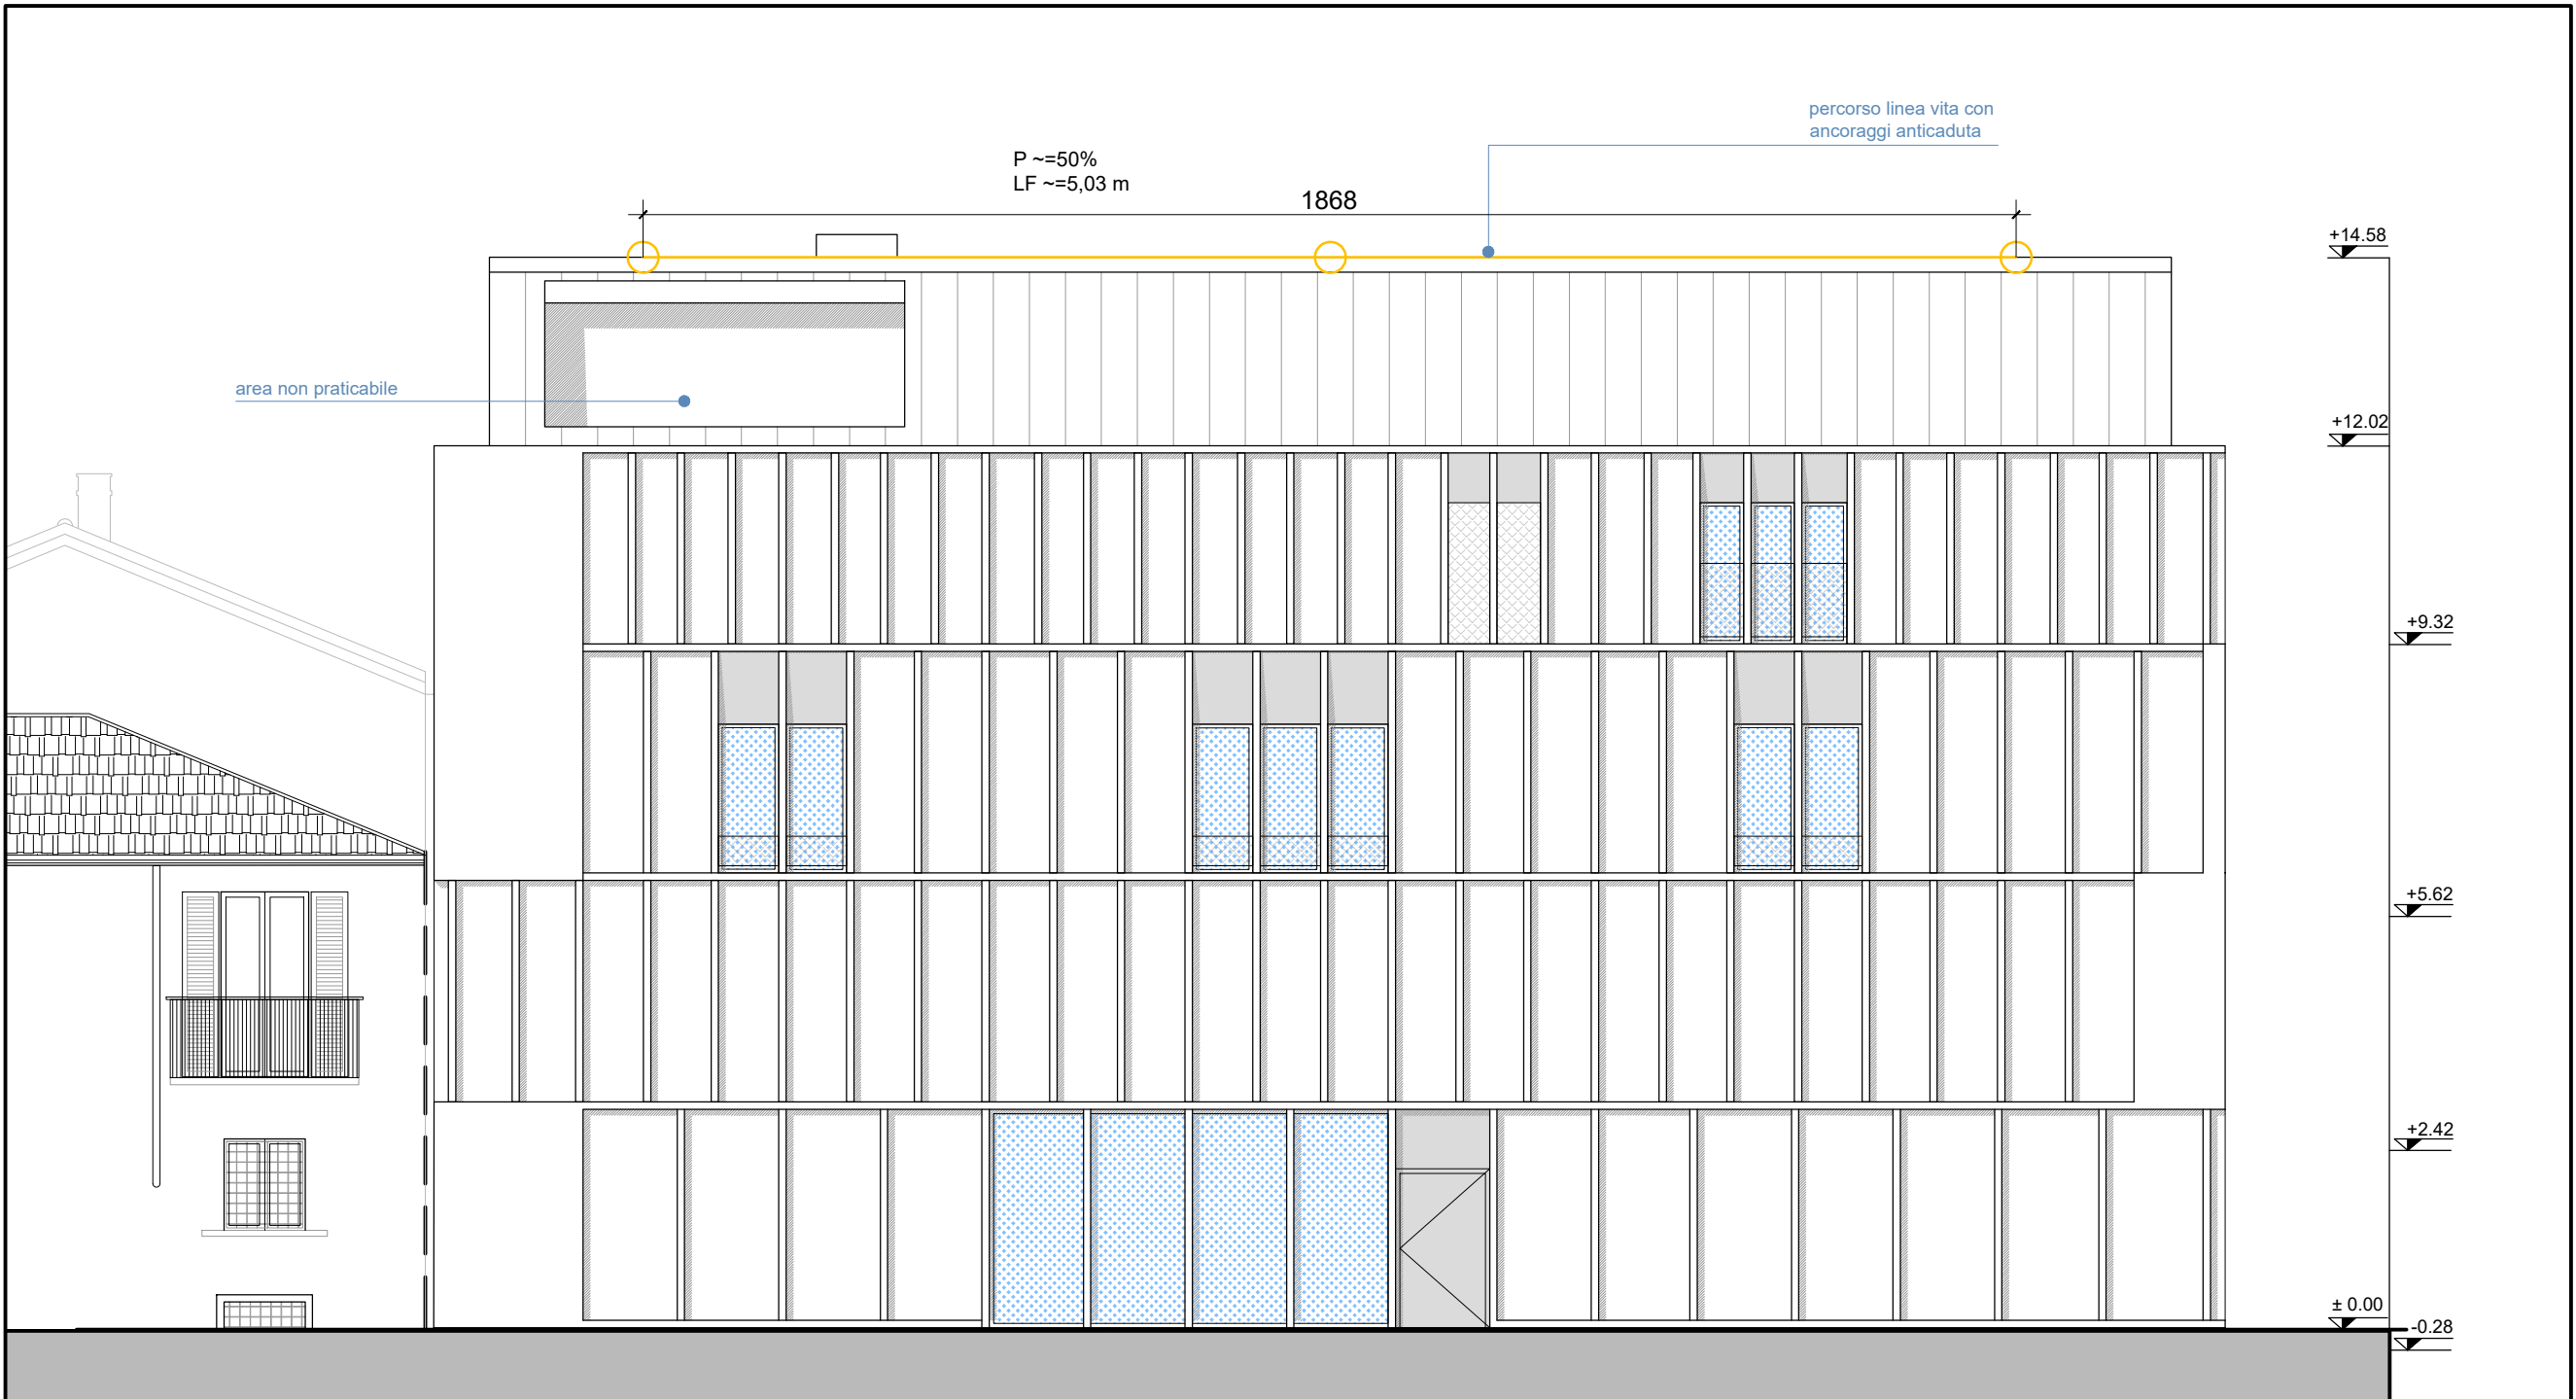

PROSPETTO NORD - scala 1:100



DPI	PREVISTI	IMBRACATURA UNI EN 361	
		Dispositivo anticaduta principale	DISPOSITIVO UNI EN 795 A CADUTA TOTALMENTE PREVENUTA
		Dispositivo anticaduta ausiliario	DOPIPIO CORDINO (UNI EN 354) lung. max 2,0 m
ESEMPIO di procedure in funzione delle scelte progettuali adottate	ACCESSO	1. L'accesso alla copertura avviene attraverso scala fissa con gabbia di protezione indicata nella pianta di dimensioni pari a 0,60x1,15 m assicurandosi in primo luogo ai dispositivi interni prima di scendere e poi a quelli posizionali in copertura	
	TRANSITO	1. Il transito in copertura è reso sicuro dalla presenza di un sistema di protezione contro le cadute dall'alto, costituito da linee orizzontali flessibili e ancoraggi puntuali 2. Nei lavori di manutenzione in prossimità dei singoli punti di ancoraggio (raggio operativo di 2,60 m) si prevede la necessità di rimanere obbligatoriamente collegati sia al dispositivo anticaduta principale costituito dal dispositivo guidato sia linea d'ancoraggio flessibile opportunamente teso sia al dispositivo anticaduta ausiliario costituito dal doppio cordino	
	MISURE DI RECUPERO	1. E' ammessa la possibilità di arresto caduta di un operatore 2. L'area è facilmente raggiungibile per prestare tempestivo soccorso da parte di pubblico intervento 3.a I lavori dovranno essere svolti solo in presenza di personale in grado di effettuare la chiamata di soccorso in caso di caduta 3.b In alternativa dovrà essere garantita la presenza di lavoratori che posseggono la capacità operativa di prestare autonomamente l'intervento di emergenza in aiuto all'operatore sospeso al sistema di arresto caduta	

LEGENDA DELLE SPECIFICHE MISURE DI SICUREZZA	1. PERCORSO DI ACCESSO alla copertura	PERCORSO DI ACCESSO VERTICALE	
	2. TRANSITO in copertura	n. 2 pers. LINEA DI ANCORAGGIO ORIZZONTALE FLESSIBILE (CLASSE C) + DISPOSITIVI DI ANCORAGGIO (CLASSE A2) n. 1 pers. ANCORAGGIO PUNTUALE (TIPO A)	
	3. COPERTURA caratteristiche	SUCCESIONE DI ANCORAGGI UTILIZZATI COME PERCORSO IN COPERTURA COPERTURA PRATICABILE INCLINATA	
	3. SISTEMI ADOTTATI	LINEA DI PENDEZZA della falda rivolta verso il basso P=50% LF=5,03 METRI	
		Distanza RAGGIUNGIBILE in trattenuta misurata sulla falda Distanza CALPESTABILE in trattenuta misurata sulla falda PIANTA SCHEMA installazione e Uso	



Comune di Malnate (VA)

REALIZZAZIONE DELL'INTERVENTO NUOVO POLO CIVICO E RIQUALIFICAZIONE URBANA DEGLI SPAZI ESTERNI ADIACENTI

ASSOCIAZIONE TEMPORANEA DI PROFESSIONISTI E SOCIETA' DI INGEGNERIA

COORDINAMENTO PROGETTUALE

3+ PROGETTI Srl
corso Re Umberto 48, Torino
Ing. Antonio PRESICCE

PROGETTO ARCHITETTONICO

DAP STUDIO
Arch. Paolo DANELLI
Arch. Elena SACCO
3+ PROGETTI s.r.l.
Ing. Antonio PRESICCE
Ing. Carlo ROSSI
Arch. Andrea TOMASI

PROGETTO STRUTTURE

3+ PROGETTI Srl
Ing. Diego IERARDI

PROGETTO IMPIANTI MECCANICI - EGE
EQ INGEGNERIA - Ghibauda Cagni Zilioli Associati
Ing. Andrea CAGNI

PROGETTO IMPIANTI ELETTRICI
COLLETTI INGEGNERIA
Ing. Giorgio COLLETTI

GEOLOGO

Dott. geol. Ugo DE LA PIERRE

GIOVANE PROFESSIONISTA

3+ PROGETTI Srl
Arch. Sara SABIA

COORDINAMENTO SICUREZZA IN FASE DI PROGETTAZIONE
3+ PROGETTI Srl
Ing. Antonio PRESICCE

COMUNE DI MALNATE (VARESE)

Il Responsabile del Procedimento
Arch. Daniela GALLI

ESECUTIVO

SCALA:

1:100

FORMATO:

A3

DATA:

20/11/2023

TITOLO:

LINEA VITA

NOME FILE:

ARC_TAV_301.1

		6			
		5			
		4			
		3			
		2			
20.11.2023	1	REVISIONE PROGETTO ESECUTIVO	CM	AT	AP
26.10.2023	0	EMISSIONE PROGETTO ESECUTIVO	CM	AT	AP
DATA	RV.	OGGETTO	RED	VER	CON