

FASCE DI RISPETTO:

Rs

FASCE DI RISPETTO STRADALE

Rf

FASCE DI RISPETTO FERROVIARIA

Rp

FASCE DI RISPETTO DEI POZZI AD USO IDROPOTABILE

AMBITI TERRITORIALI:

T1

DELLA CITTÀ STORICA

T2

DELLA CITTÀ CONTEMPORANEA CONSOLIDATA

T3

DELLA CITTÀ CONTEMPORANEA IN TRASFORMAZIONE

T4

DELLA CITTÀ CONTEMPORANEA RADA

T5

DEI VUOTI URBANI

T6


DEL TERRITORIO NATURALE

AREE BOSCHIVE


AREE AGRICOLE

AREE NON SOGGETTE A TRASFORMAZIONE URBANISTICA

LEGENDA PGT VIGENTE

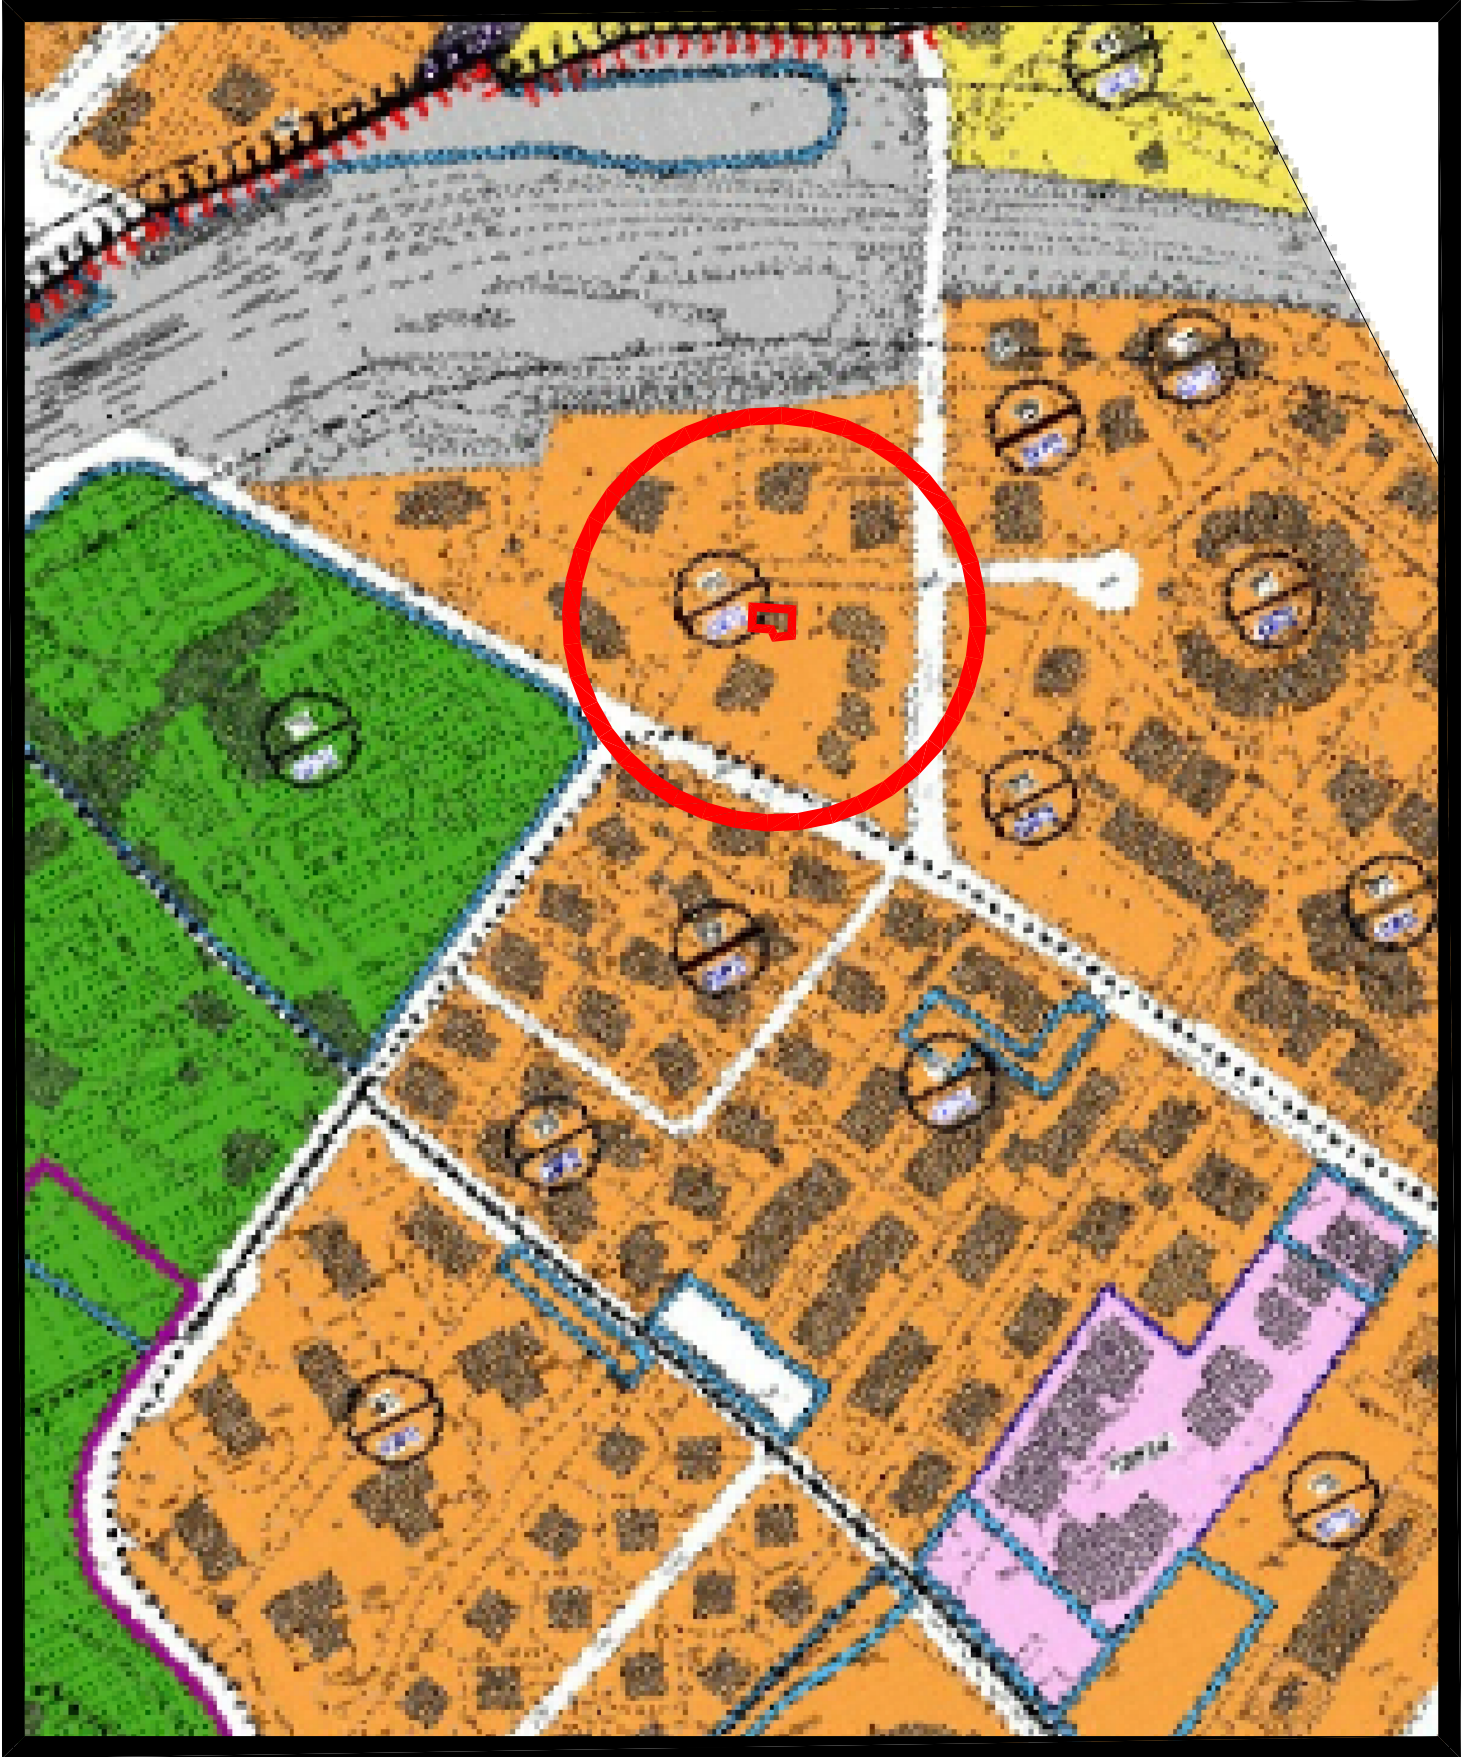

Estratto del P.G.T. Vigente del Comune di Malnate (VA) - mappa scala 1 : 2000;

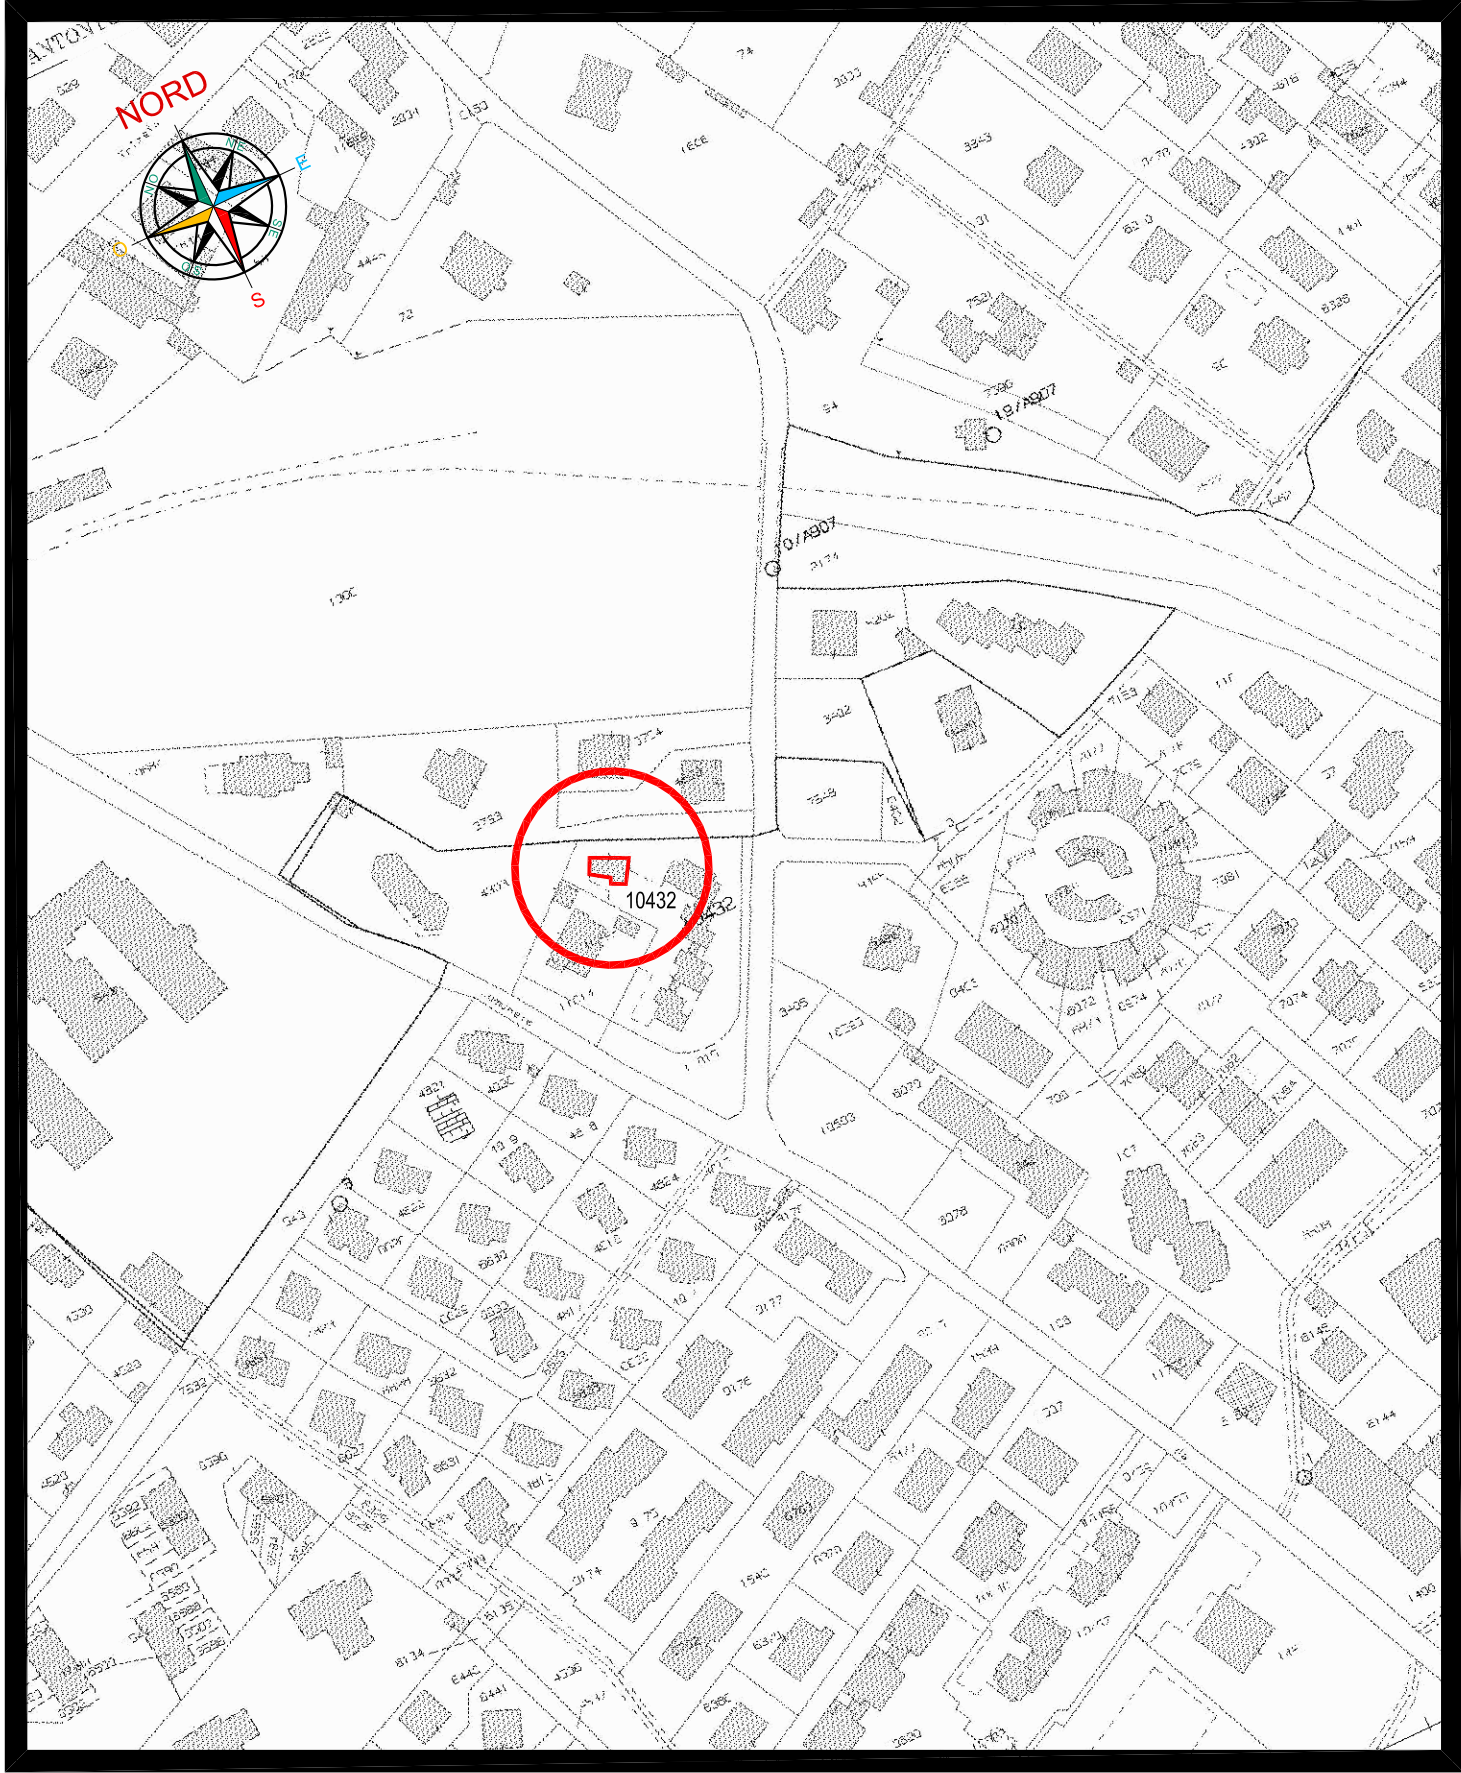

Estratto mappa scala 1 : 2000; foglio n° 911, Sez. Cens. di Malnate/A (VA)



PERIMETRO DELLA PROPRIETÀ

NUOVA TETTOIA APERTA

NUOVO PERGOLATO TUTTO APERTO

PLANIMETRIA GENERALE

scala 1 : 200

IL RICHIEDENTE

F.to Di Lello Amerigo

ARCHITETTO

Franco Cianflone

albo A

settore architettura

n. matricola 692

ORDINE DEGLI ARCHITETTI

PANIFICATORI PIAZZAGGI CONSERVATORI

DELLA PROVINCIA DI COMO

IL PROGETTISTA

Il richiedente	DI LELLO Amerigo Via General Antonio Cantore, n° 8, - 21046 Malnate (VA) Sez. Cens. Malnate (VA); Foglio 911; mapp. 10432 sub. 13	Il Progettista	Arch. Franco Cianflone Via T. Tasso, 8 - 22071 - CADORAGO (CO) TL e Fax 031-904 409 - cell. 338-498 8388 E-mail: cianflone.arch@libero.it
Richiesta di	PERMESSO DI COSTRUIRE PER FORMAZIONE DI NUOVA FINESTRA SU VANO SCALA, PERGOLATO E TETTOIA RICOVERO ATTREZZI	Scala	1 : 2.000 1 : 200
Oggetto	ESTRATTO MAPPA - ESTRATTO PGT VIGENTE PLANIMETRIA GENERALE	Data	Maggio 2026
		Tavola	n° 1