

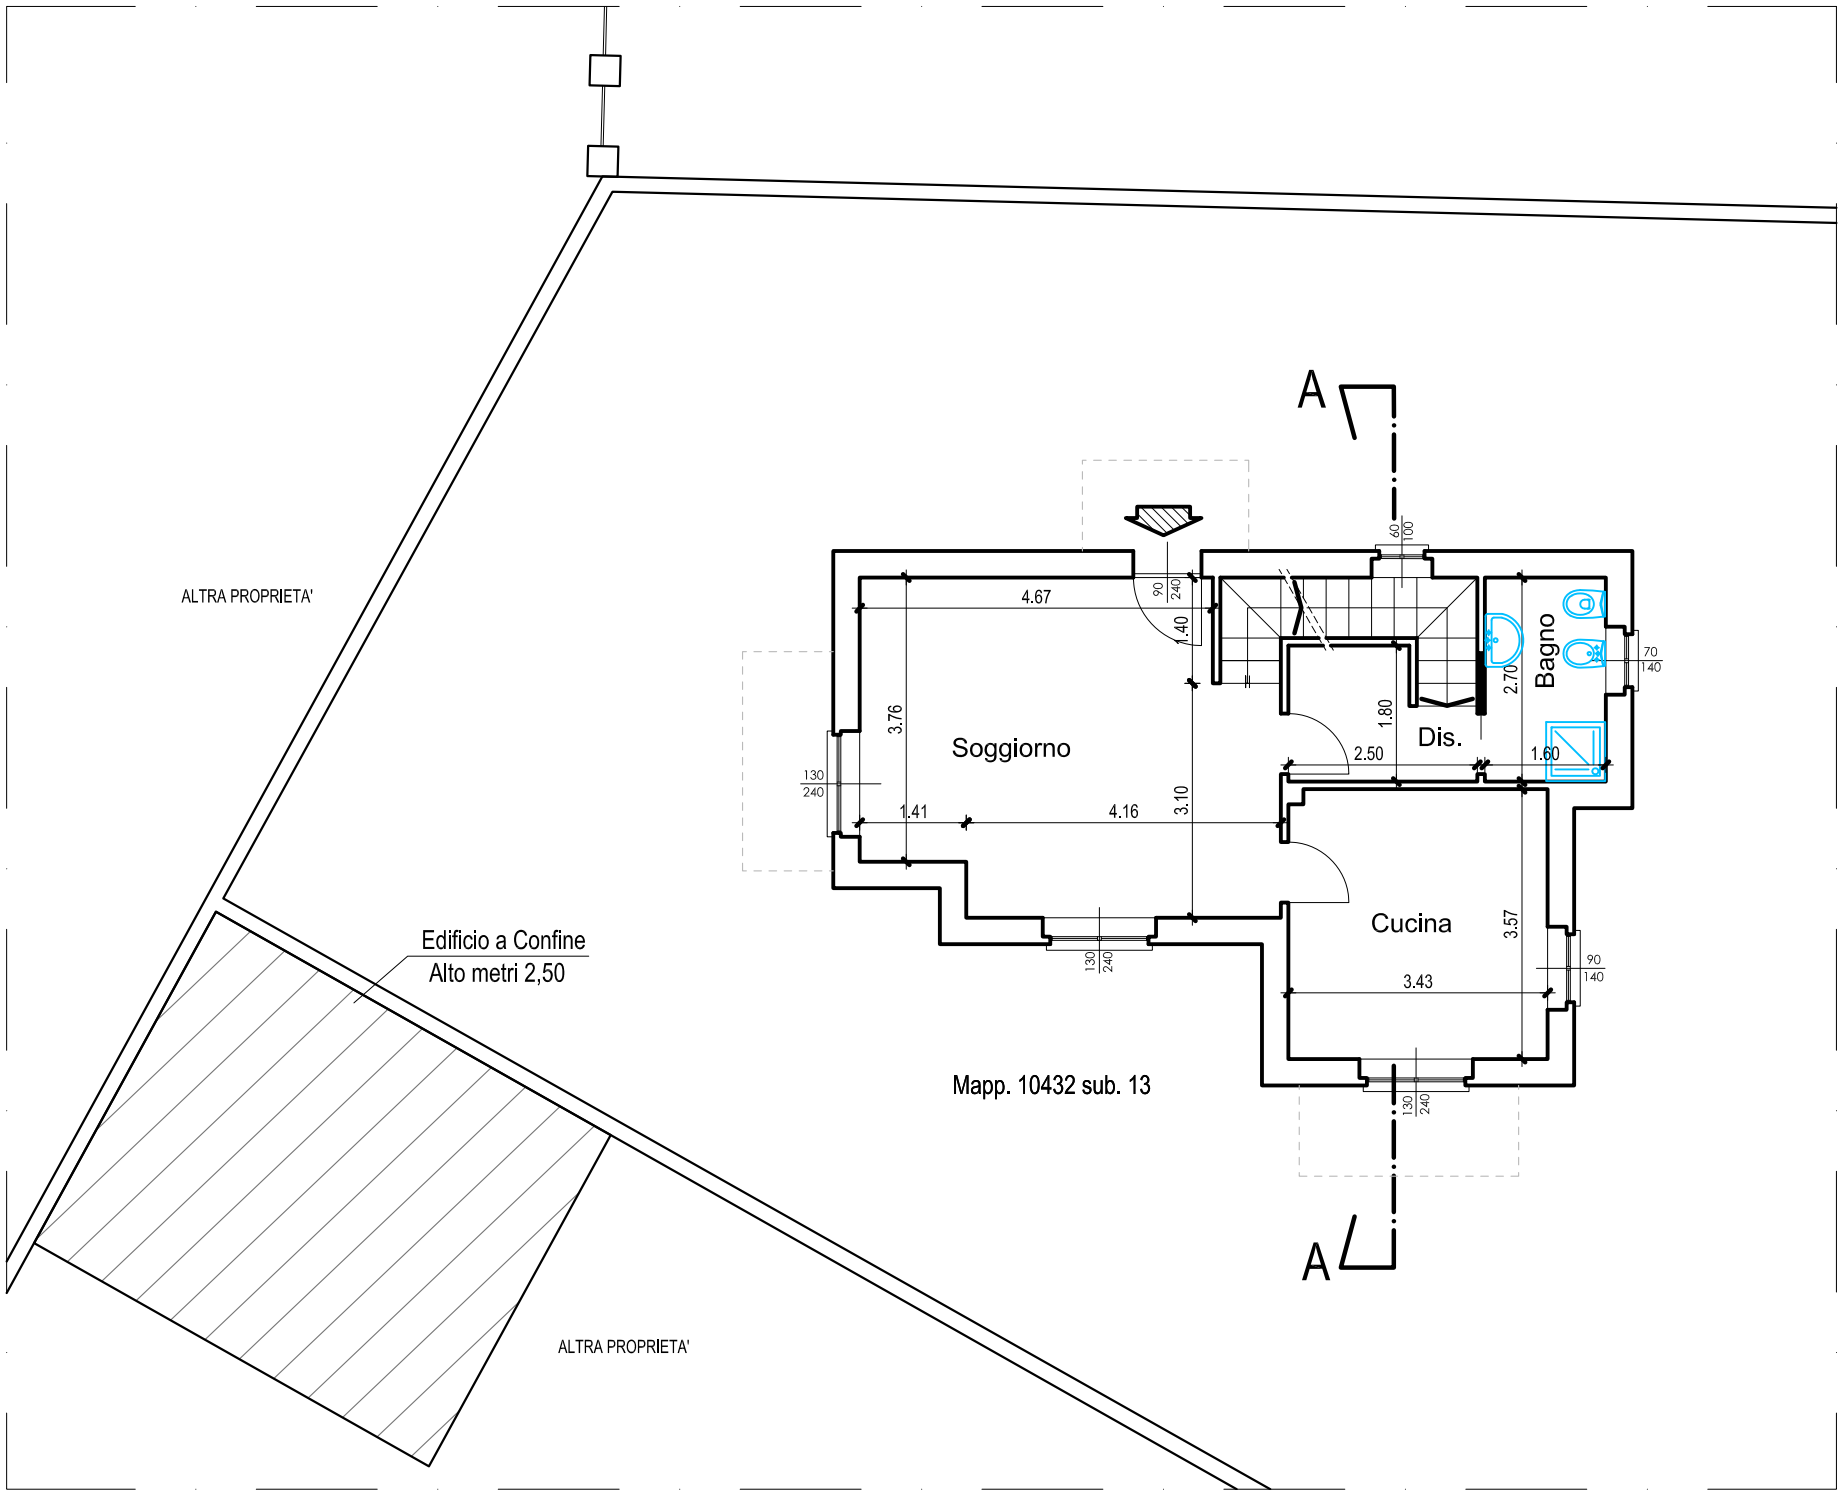
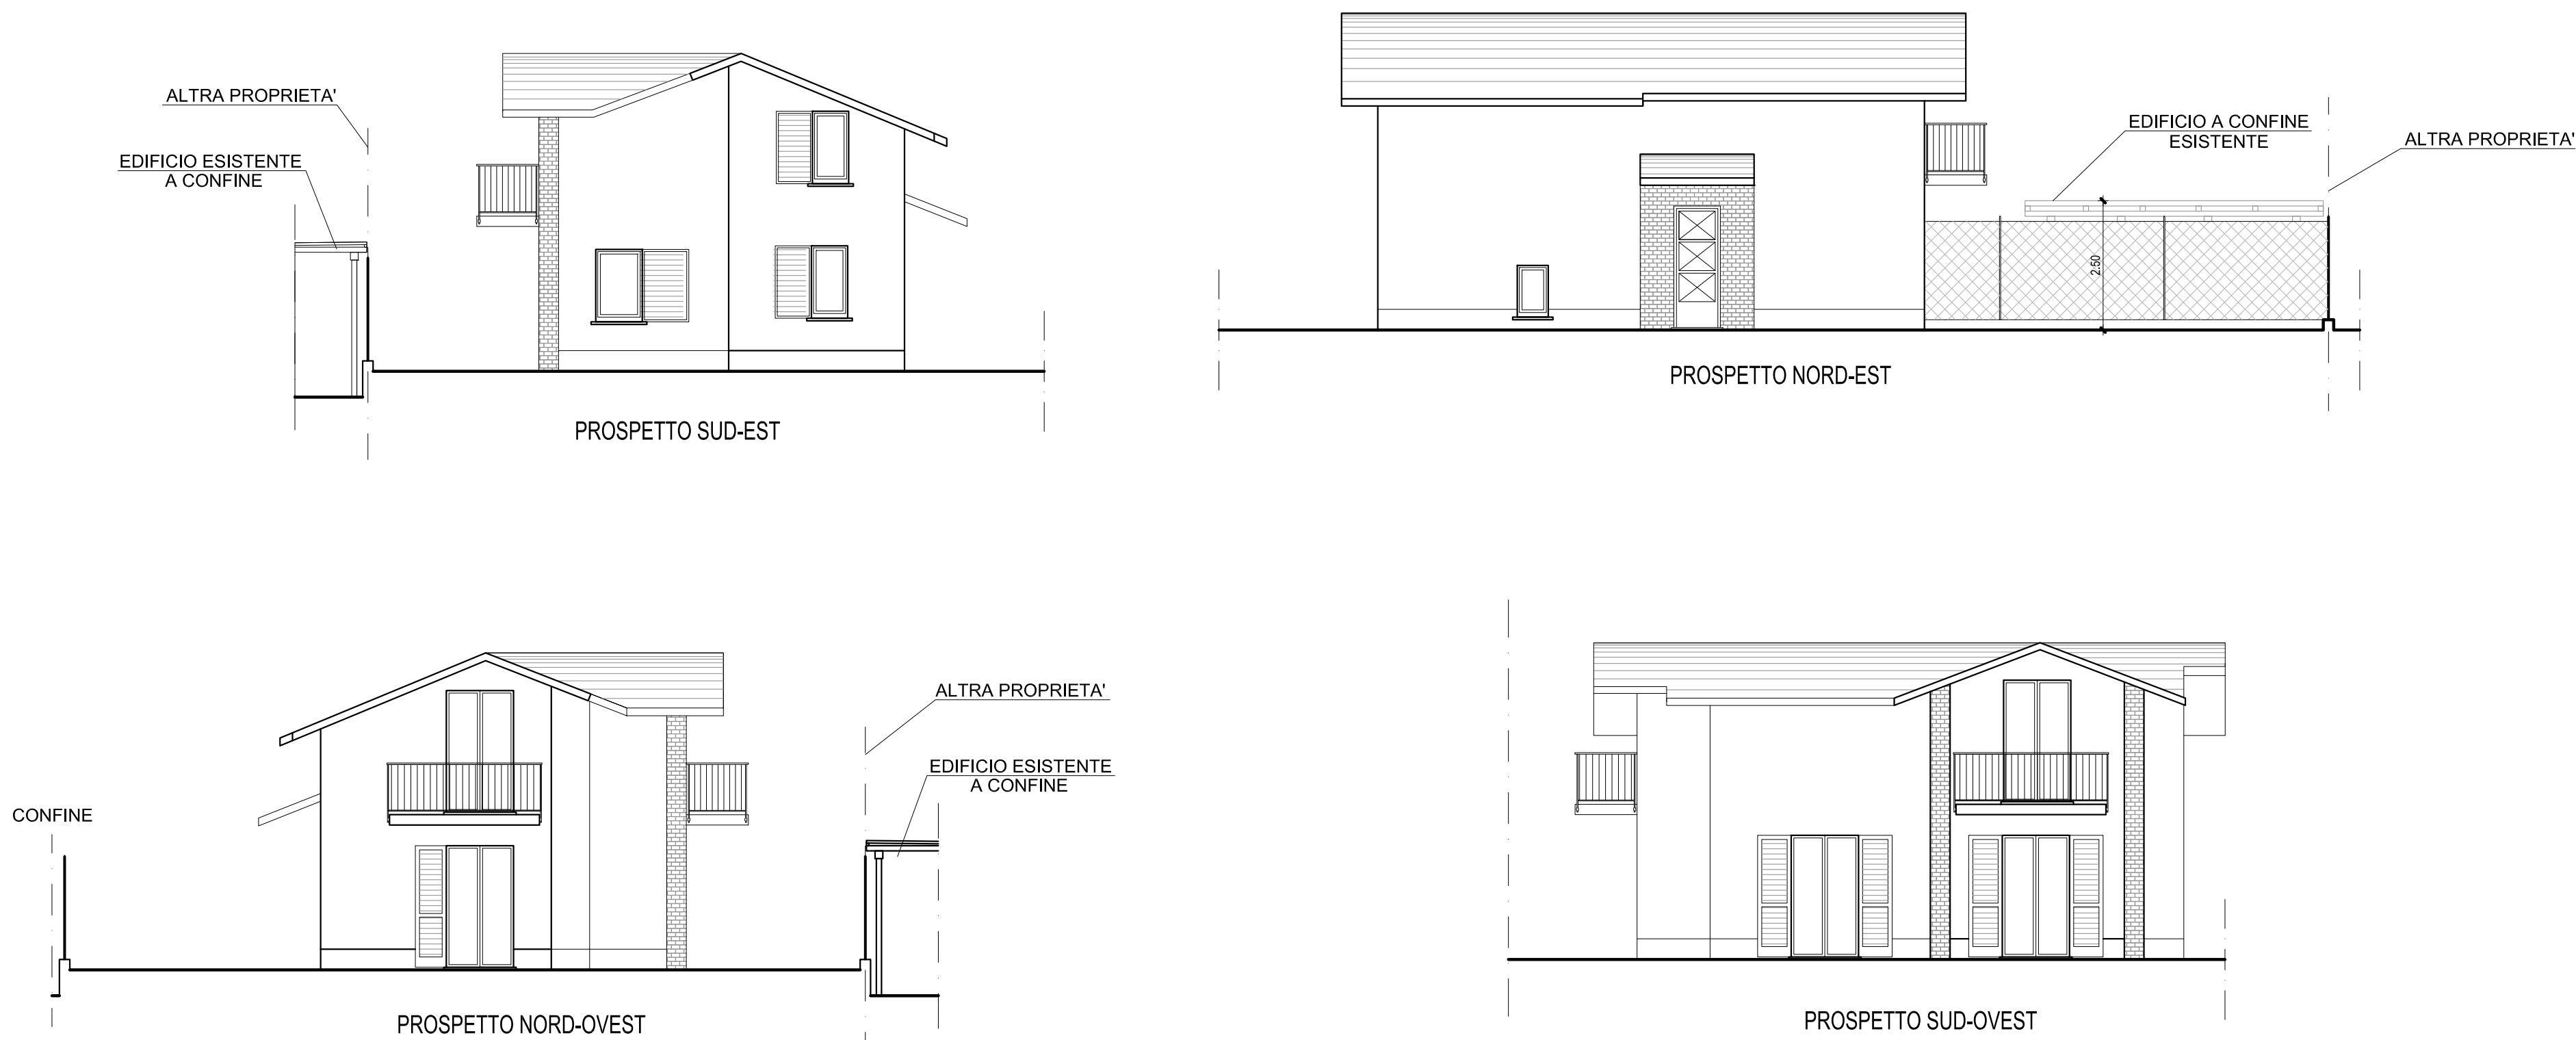


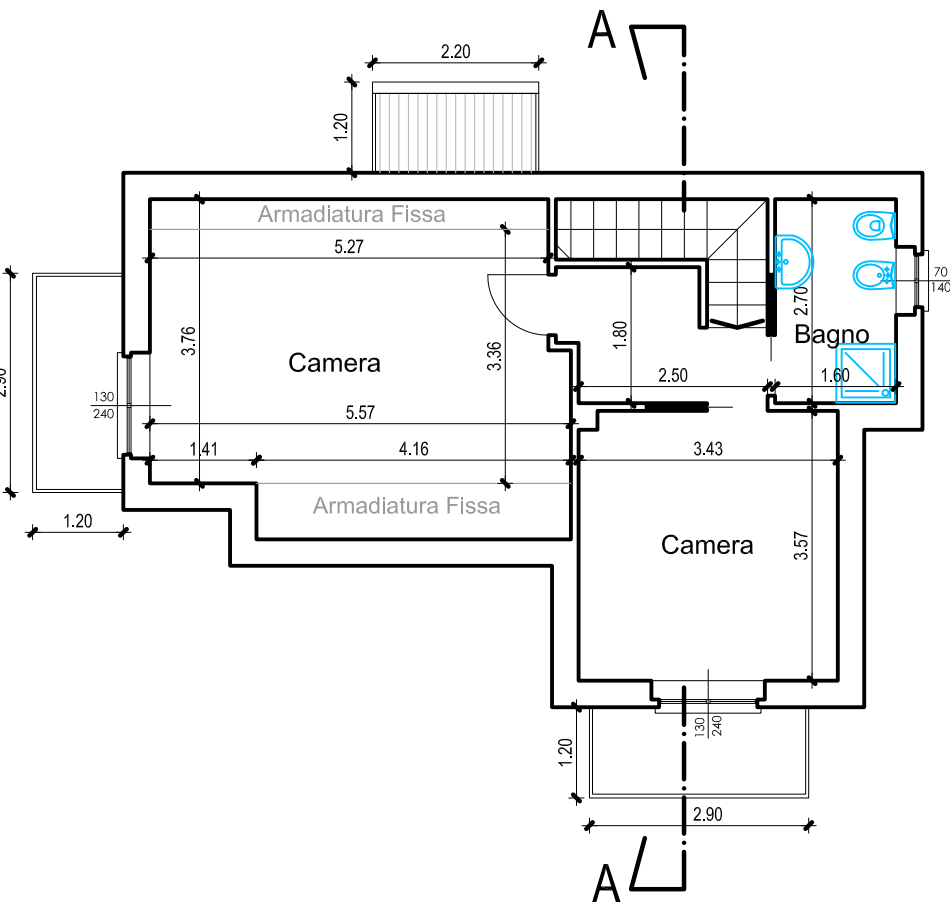

STATO LEGITTIMO AUTORIZZATO SCALA 1:100

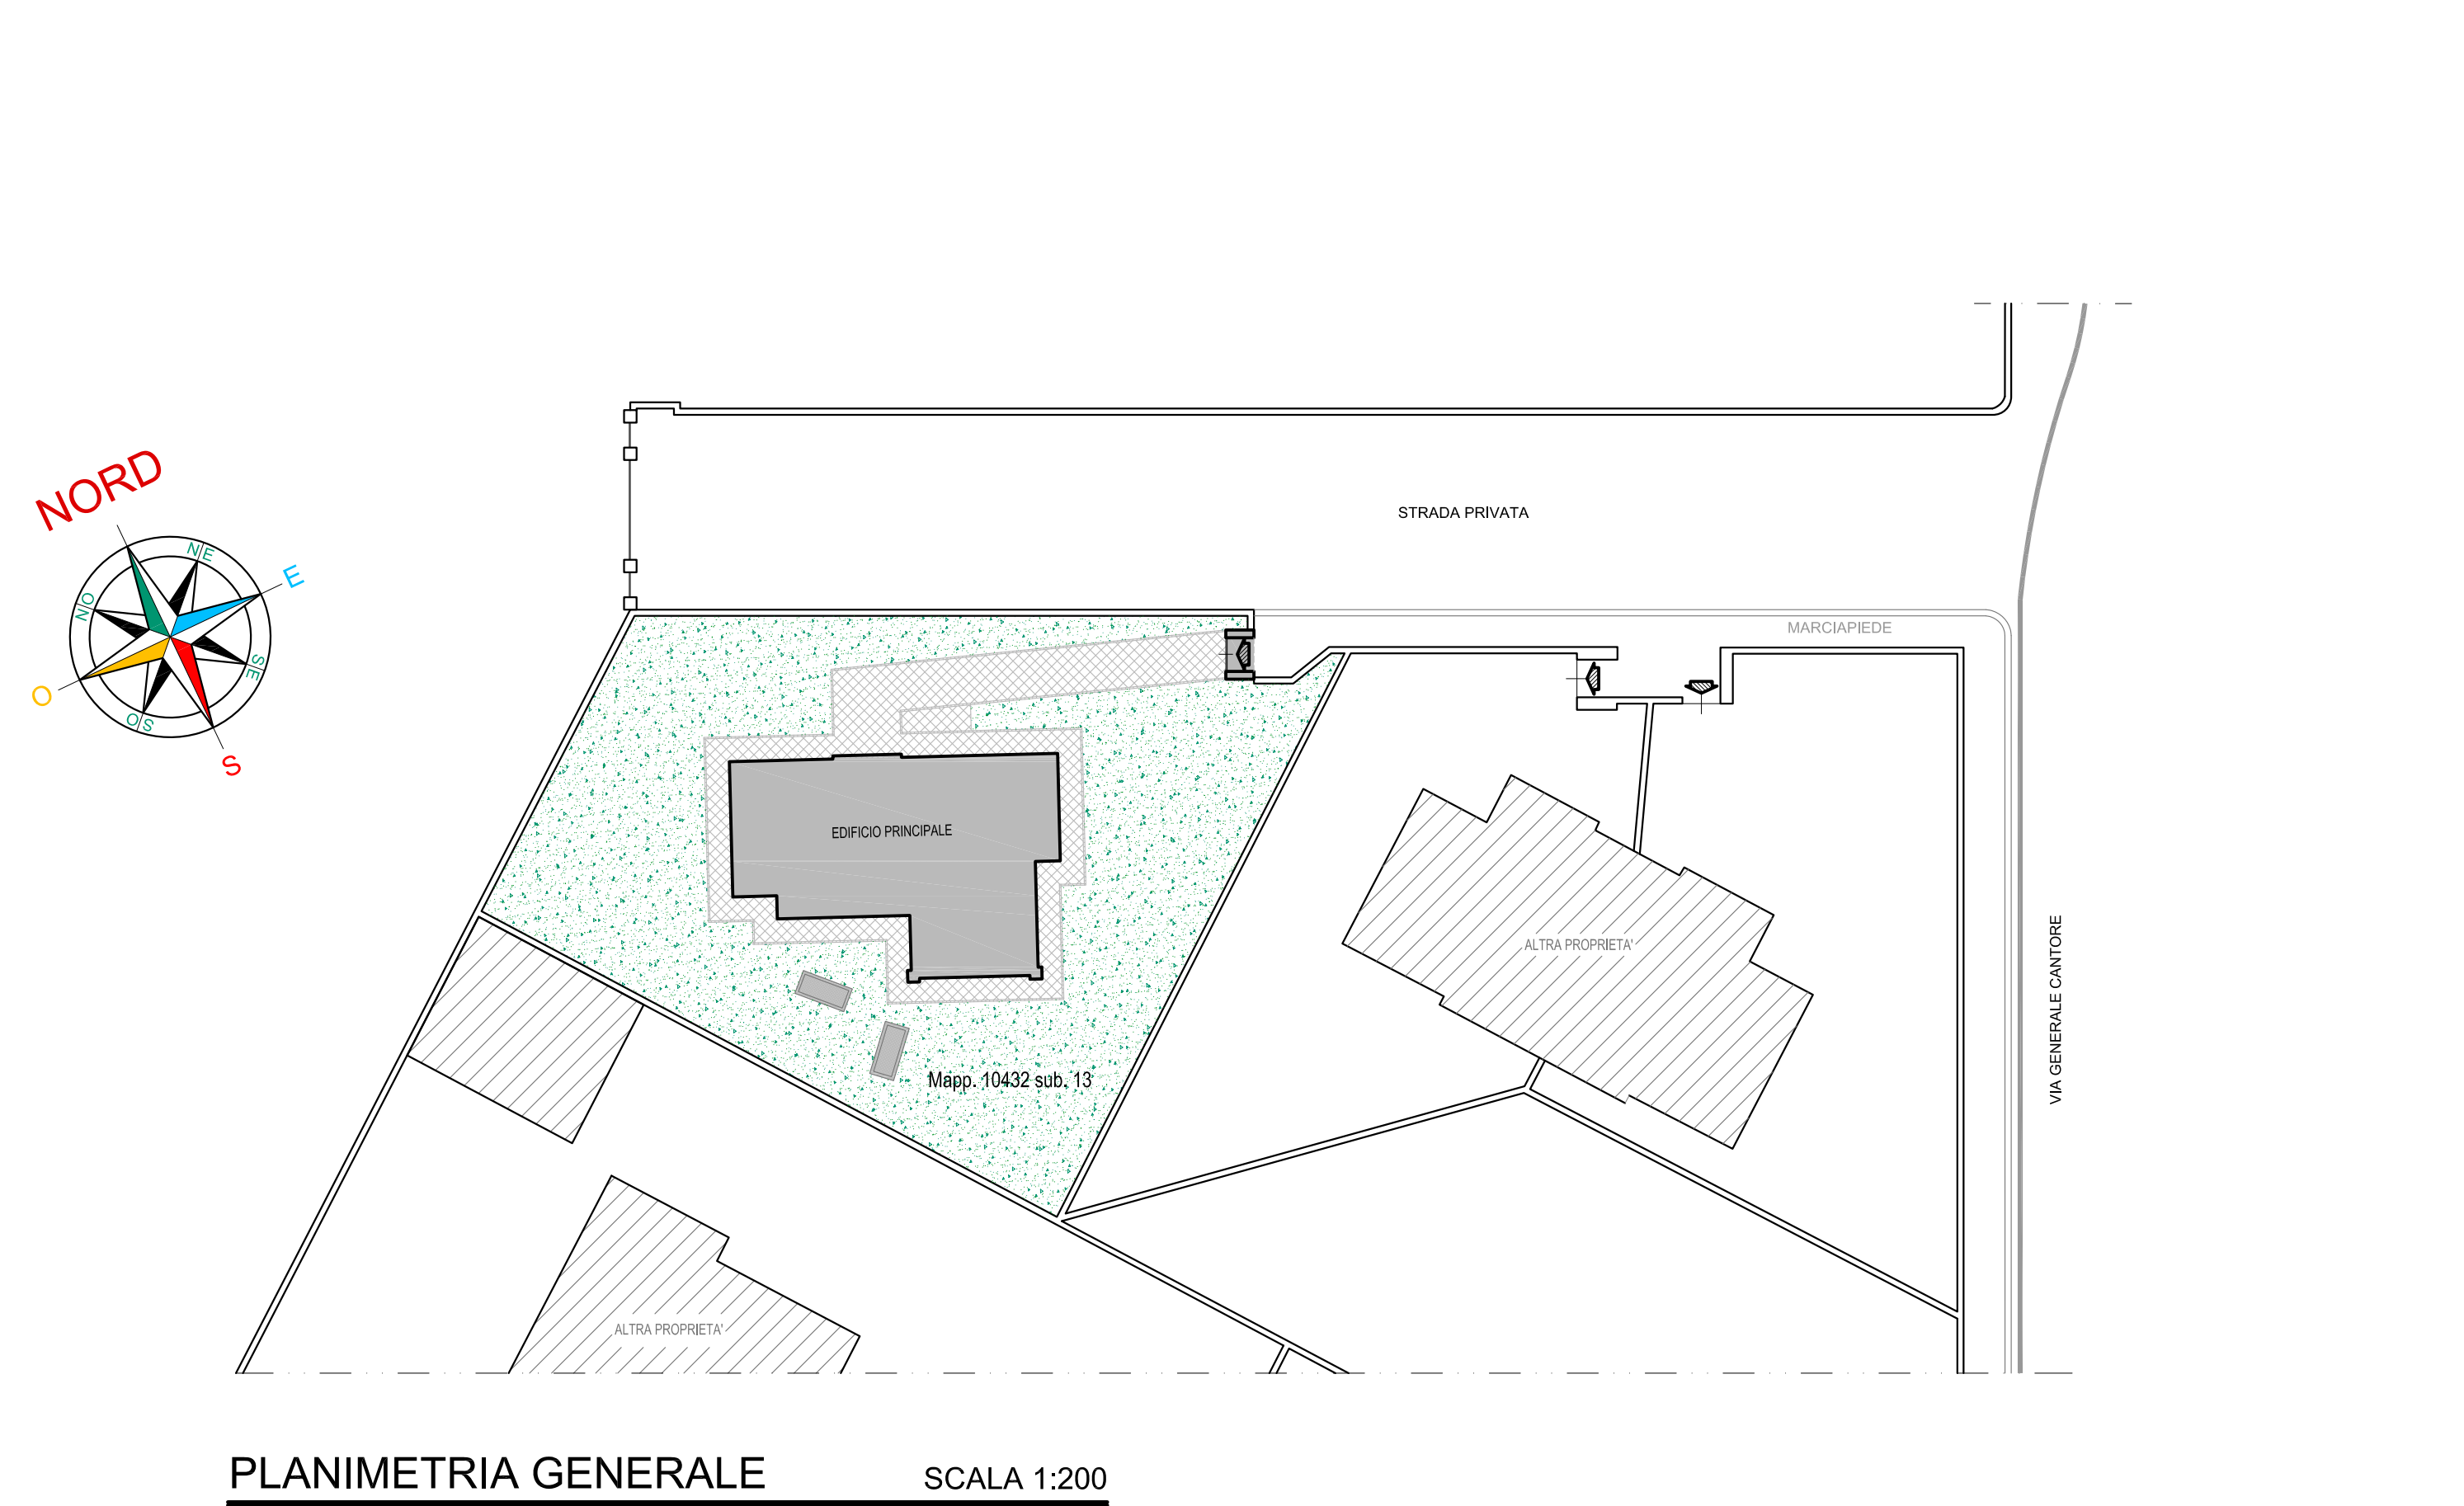

IL RICHIEDENTE		IL PROGETTISTA	
F.to Di Lello Amerigo			
Il richiedente		Il Progettista	
DI LELLO Amerigo		Arch. Franco Clanfione	
Via General Antonio Cantore, n° 8, - 21046 Malnate (VA)		Via T. Tasso, 8 - 22071 - CADORAGO (CO)	
Sez. Cens. Malnate (VA); Foglio 911; mapp. 10432 sub. 13		TL e Fax 031-904 409 - cell. 338-498 8388	
E-mail: clanfione.arch@libero.it		E-mail: clanfione.arch@libero.it	
Richiesta di		Scala	
PERMESSO DI COSTRUIRE		1 : 100	
PER FORMAZIONE DI NUOVA FINESTRA SU VANO SCALA,		1 : 200	
PERGOLATO E TETTOIA RICOVERO ATTREZZI		Tavola n°	
Oggetto		Data	
STATO LEGITTIMO AUTORIZZATO		Maggio 2026	
PLANIMETRIA GENERALE, PIANTE PIANO TERRA,		Settembre 2026	
PIANO PRIMO, SEZIONI E PROSPETTI			