

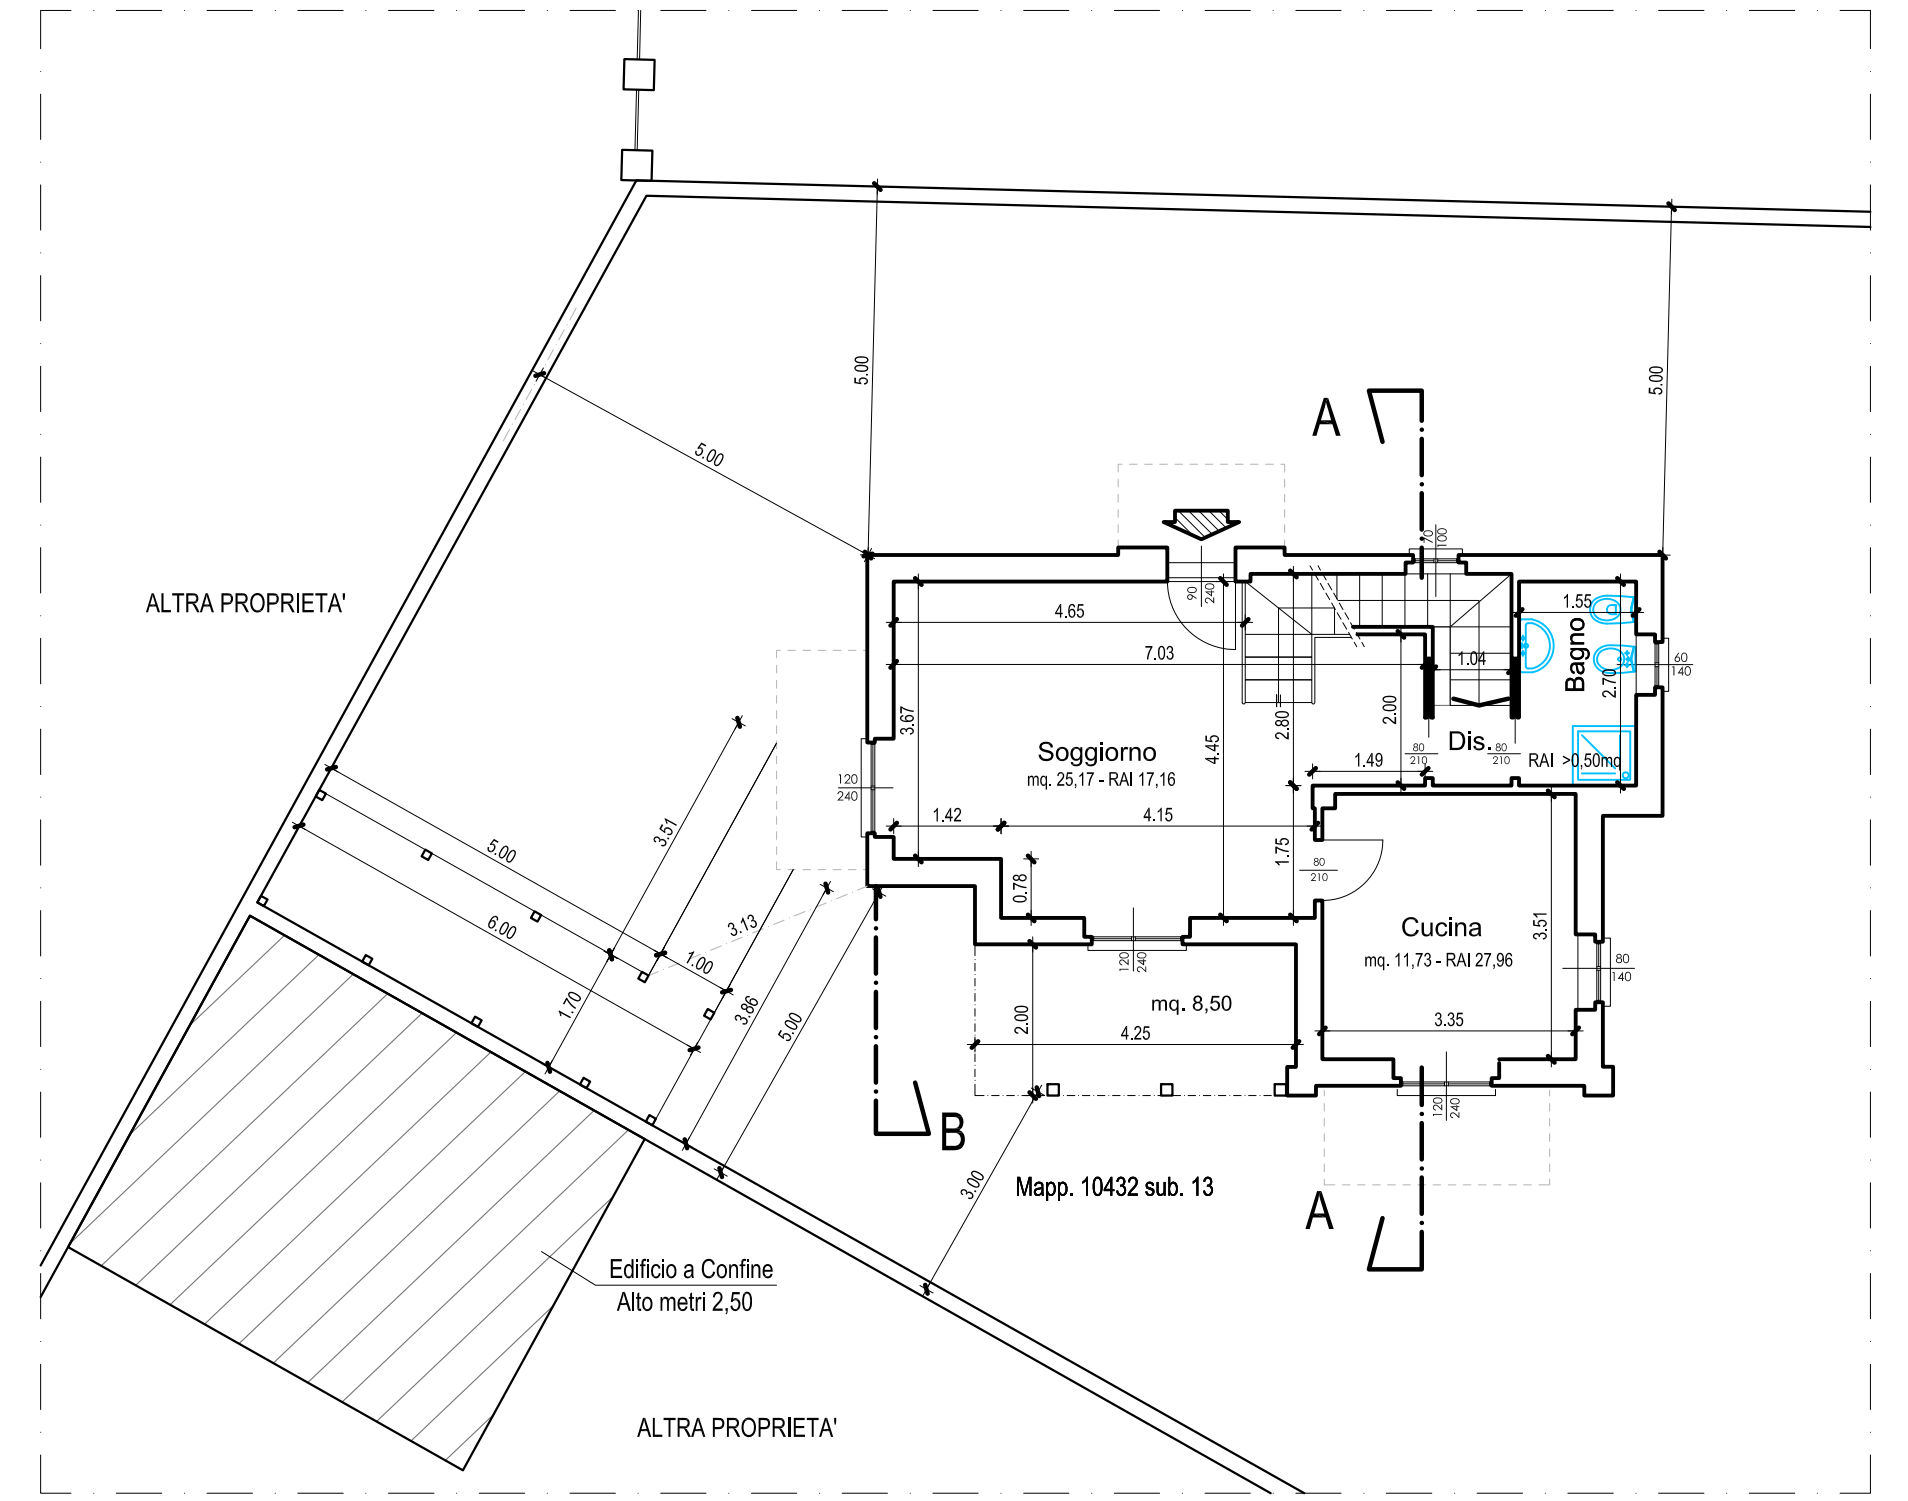
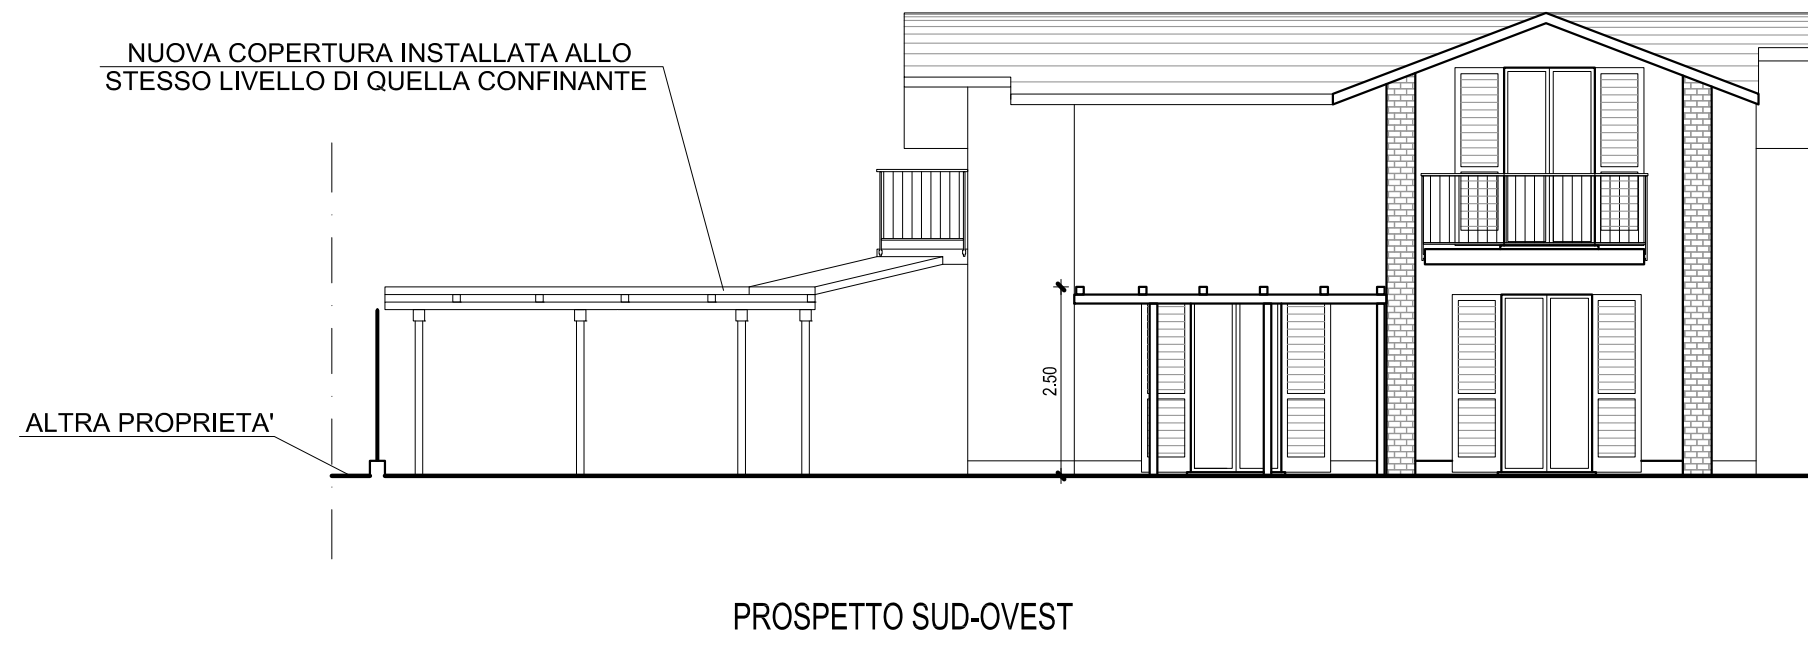
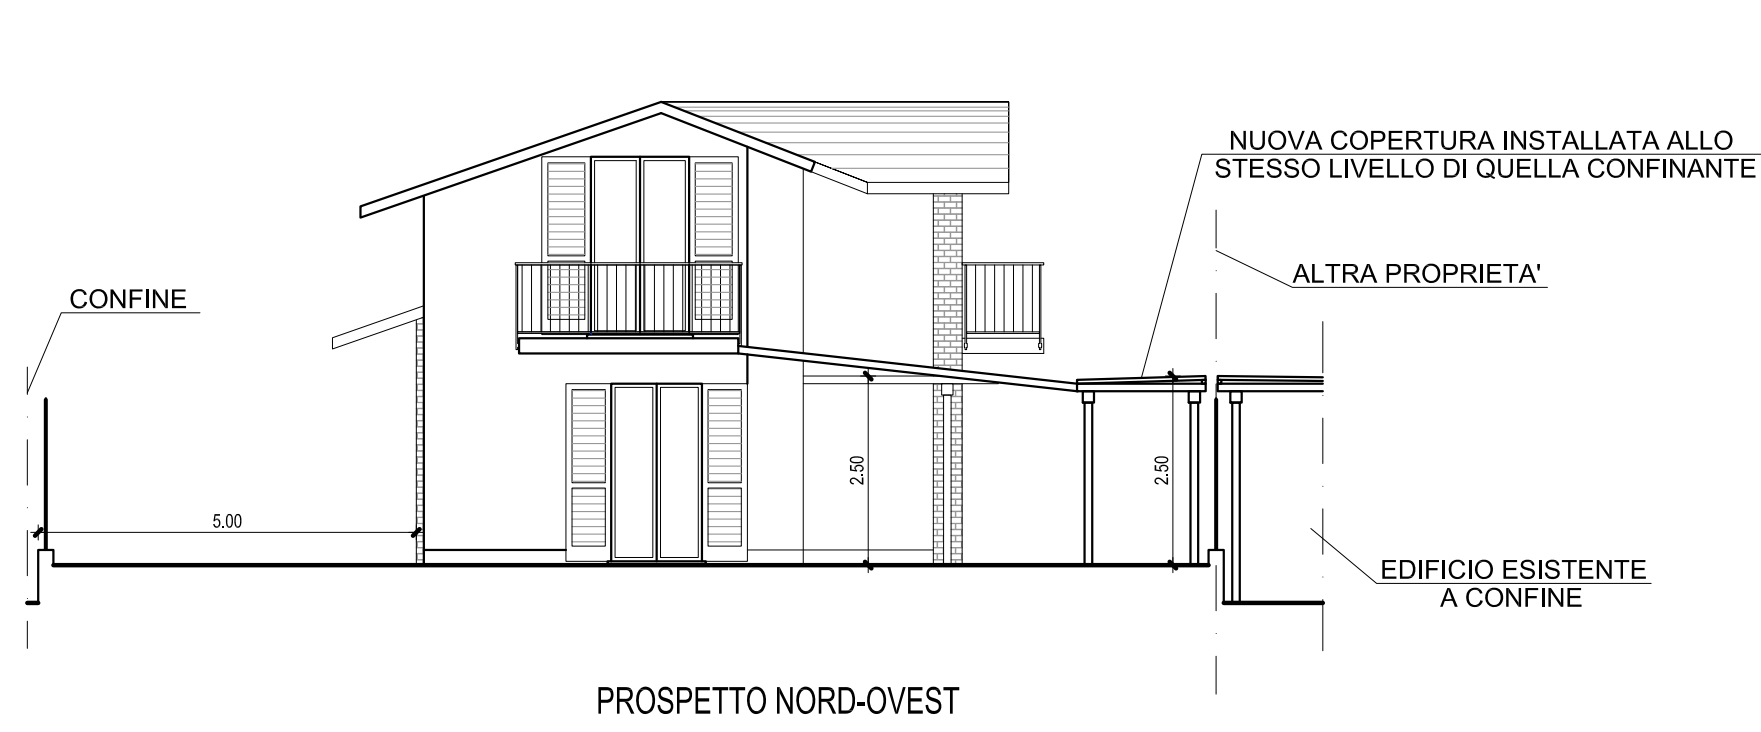
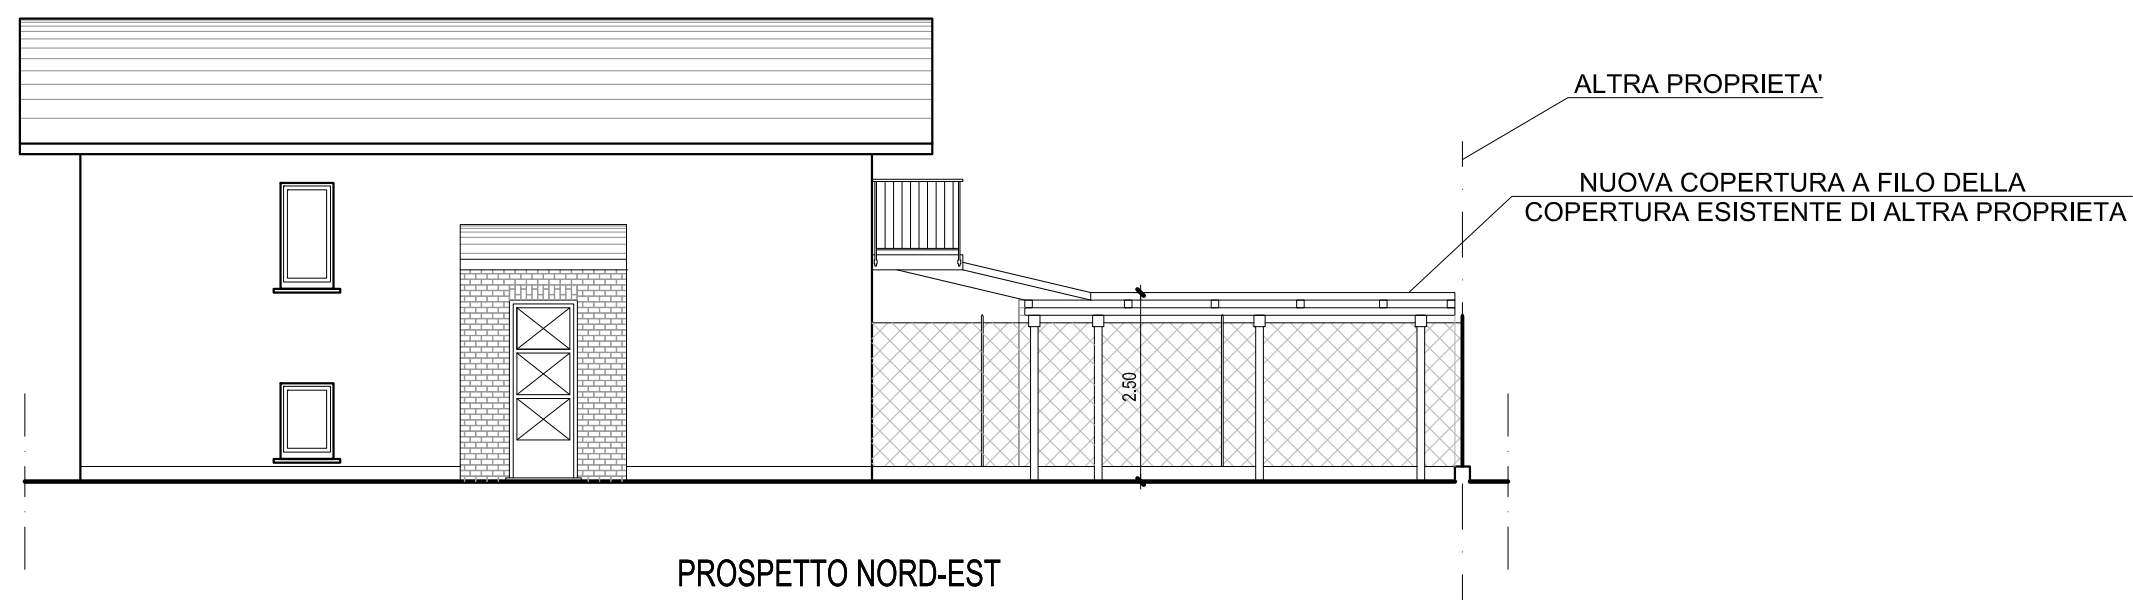
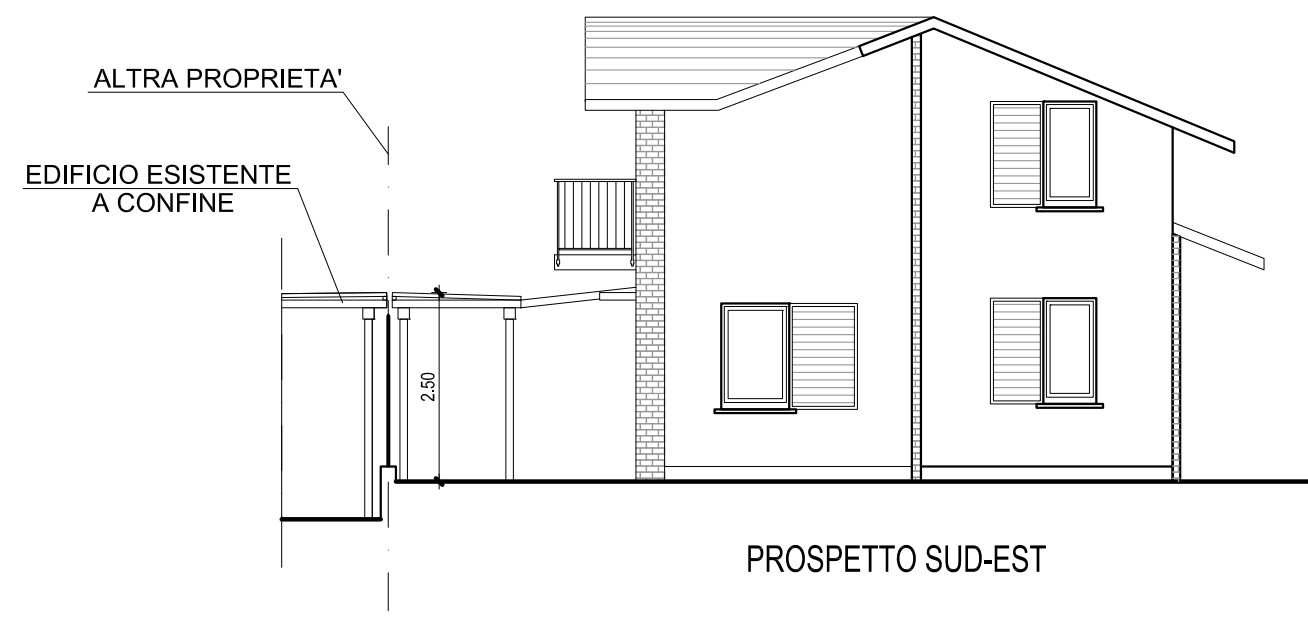




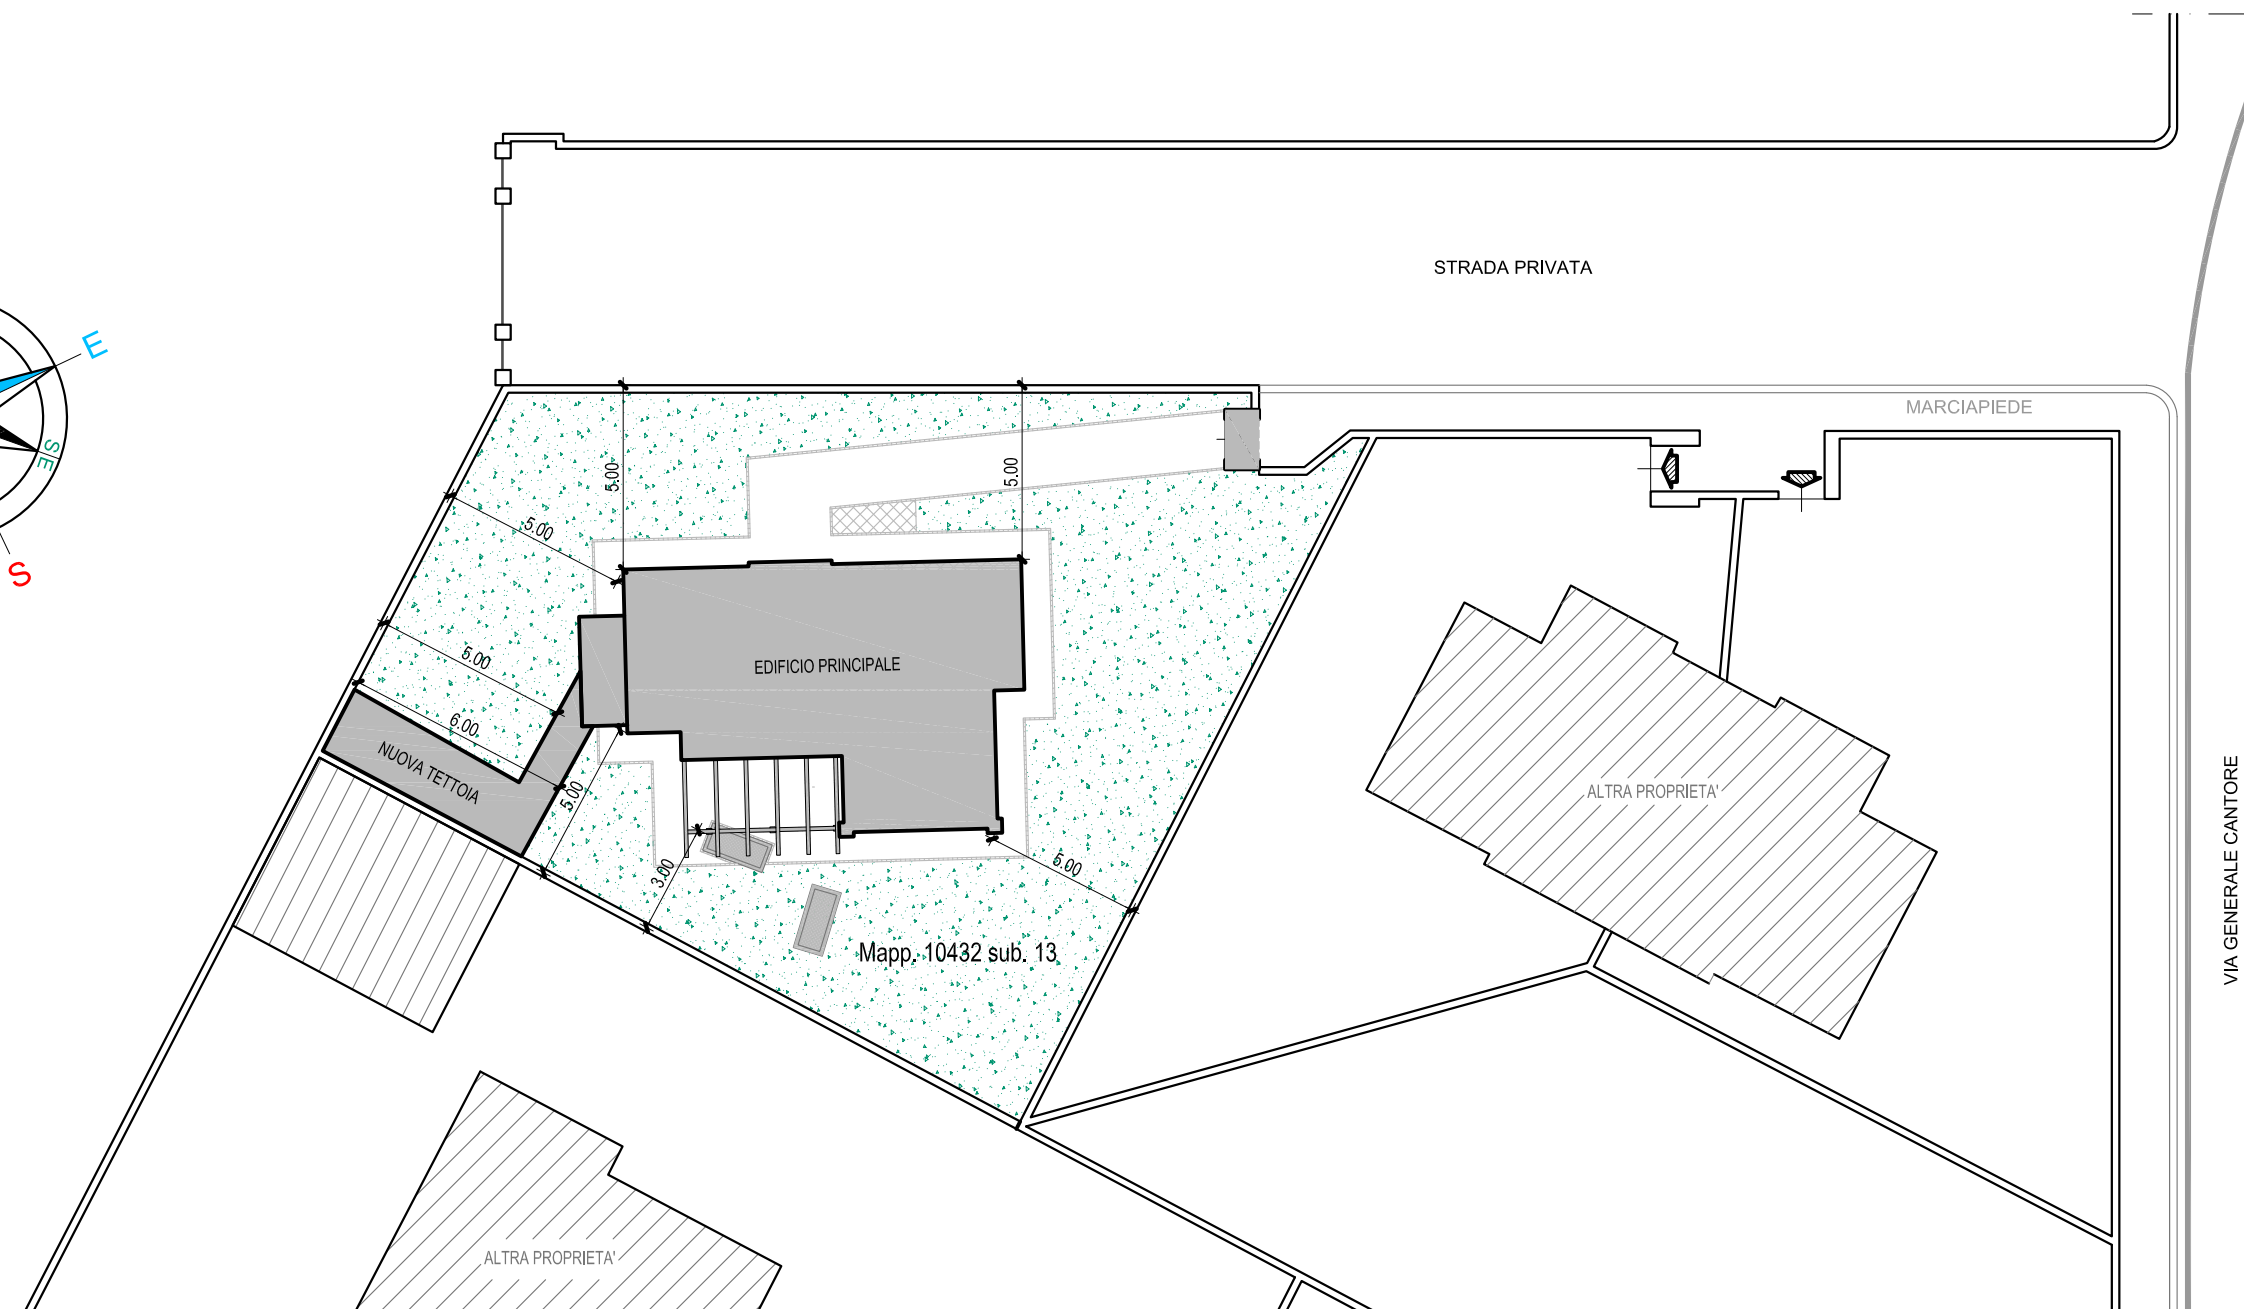


STATO FINALE


SCALA 1:100

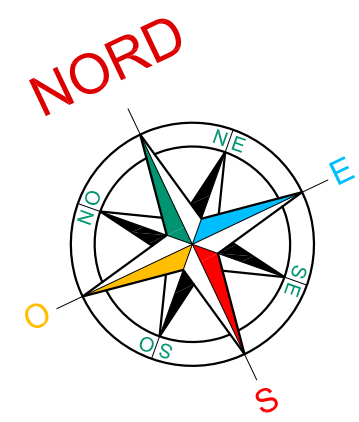

SCALA 1:200

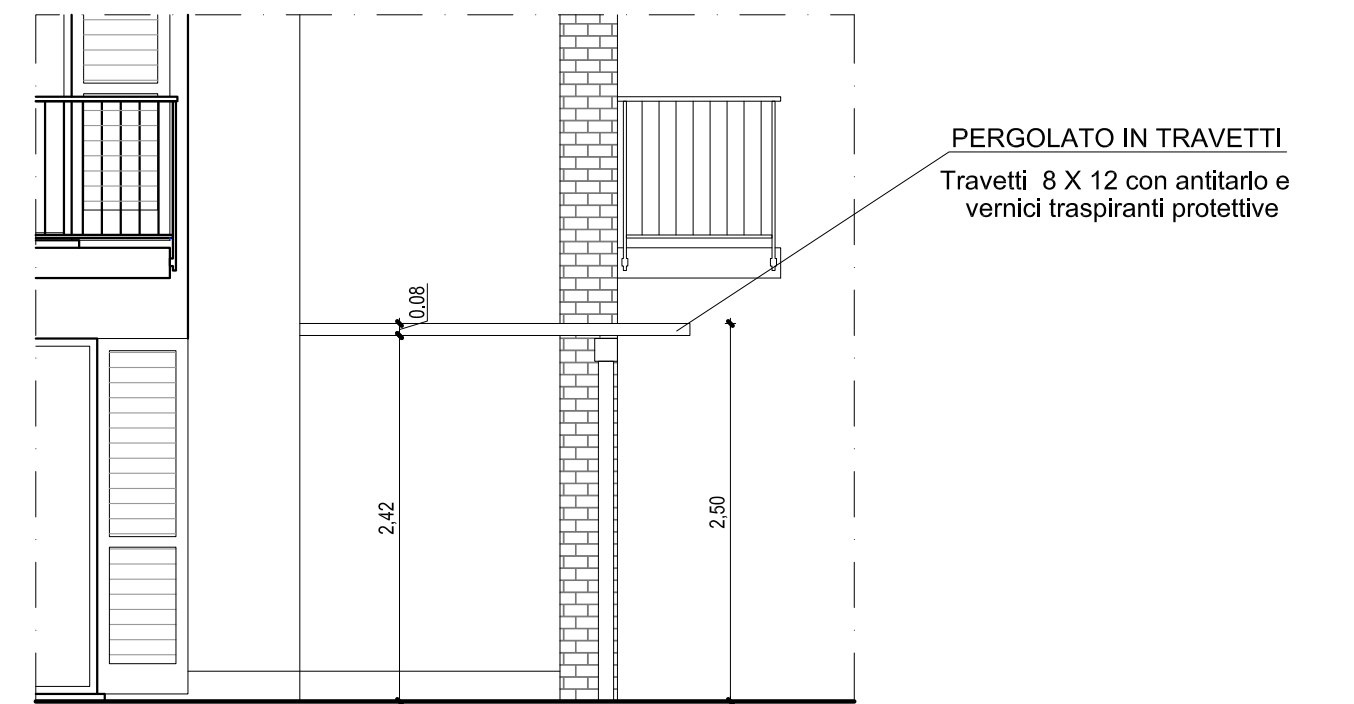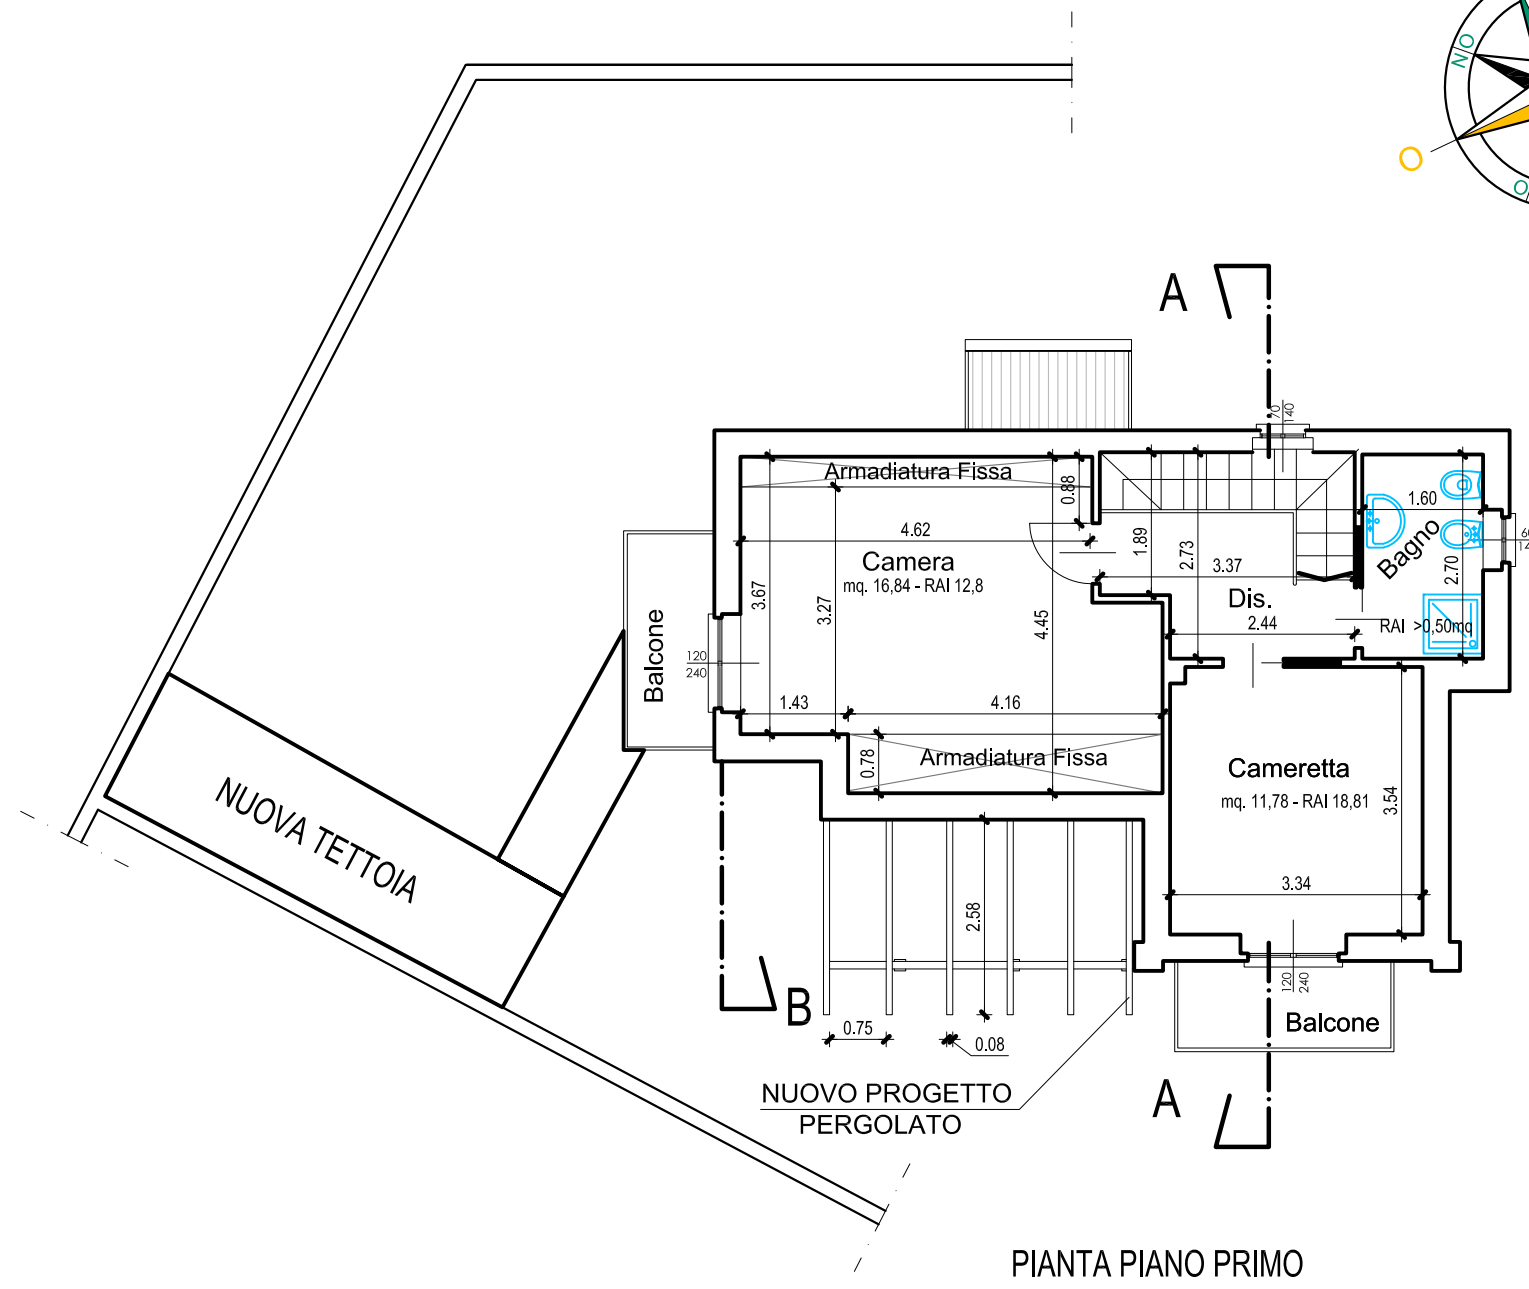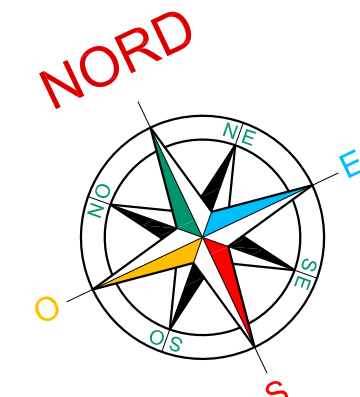

SCALA 1:50

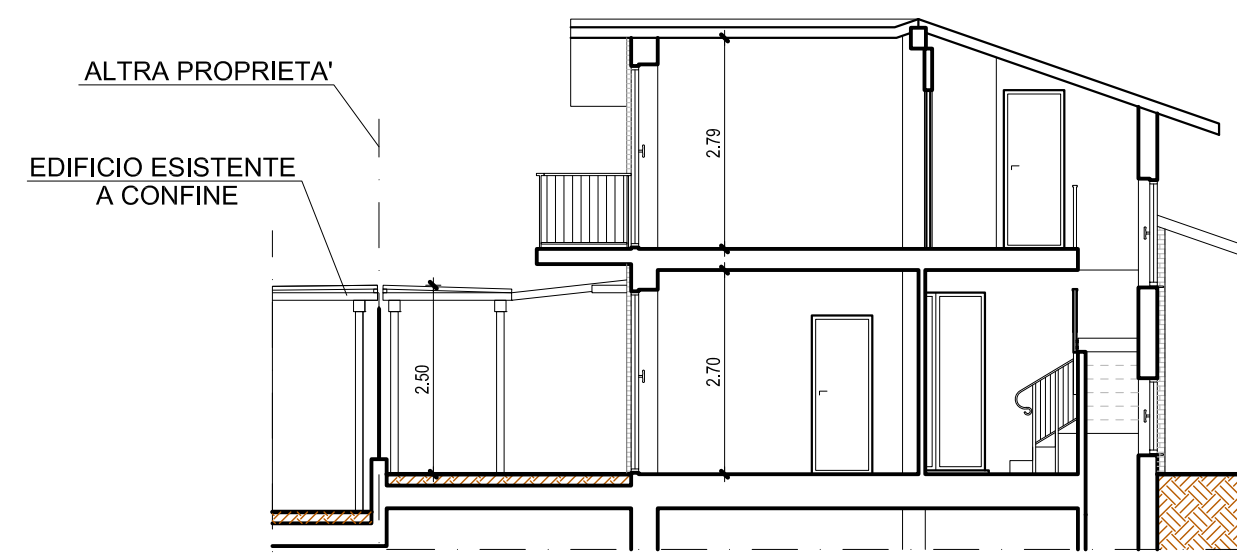

IL RICHIEDENTE

F.to Di Lello Amerigo



IL PROGETTISTA

Arch. Franco Clantione
Via T. Tasso, 8 - 22071 - CADORAGO (CO)
Tel. e Fax 031-904.409 - cell. 338-498.8388
E-mail: clantione.arch@libero.it

Il richiedente		Il progettista	
DI LELLO Amerigo		Arch. Franco Clantione	
Via General Antonio Cantore, n° 8, - 21046 Malnate (VA)		Via T. Tasso, 8 - 22071 - CADORAGO (CO)	
Sez. Cens. Malnate (VA); Foglio 911; mapp. 10432 sub. 13		Tel. e Fax 031-904.409 - cell. 338-498.8388	
		E-mail: clantione.arch@libero.it	
Richiesta di	PERMESSO DI COSTRUIRE PER FORMAZIONE DI NUOVA FINESTRA SU VANO SCALA, PERGOLATO E TETTOIA RICOVERO ATTREZZI	Scala	Tavola n°
		1 : 50	4
		1 : 100	
Oggetto	STATO DI PROGETTO PLANIMETRIA GENERALE, PIANTE PIANO TERRA, PIANO PRIMO, SEZIONI E PROSPETTI	1 : 200	
		Data	Maggio 2026
			Settembre 2026