
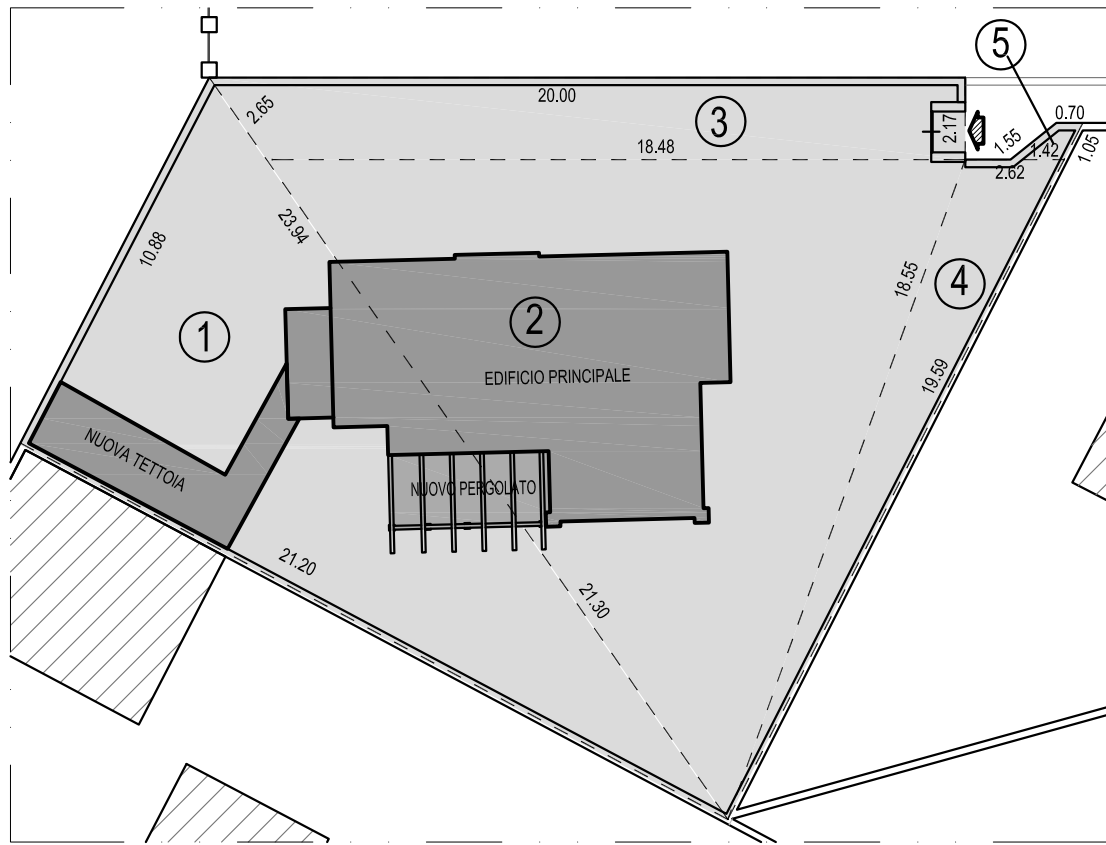


CALCOLO SUPERFICIE DEL LOTTO DI PROPRIETA'

CALCOLO DELLA SUPERFICIE DI PROPRIETA' DELL'IMMOBILE										
N°	TIPOLOGIA	LATO A	LATO B	LATO C	÷	h.	UNITA' DI MISURA	SUPERFICE	UNITA' DI MISURA	TOTALE
1	Triangolo	10,88	21,20	23,94	/	/	mq	115,32	mq	343,28
2	Triangolo	18,48	21,30	18,55	/	/	mq	161,30		
3	Trapezio	20,00	18,48	/	2	2,17	mq	41,75		
4	Triangolo	19,59	18,55	2,62	/	/	mq	22,88		
5	Trapezio	1,42	0,70	/	2	0,97	mq	1,03		

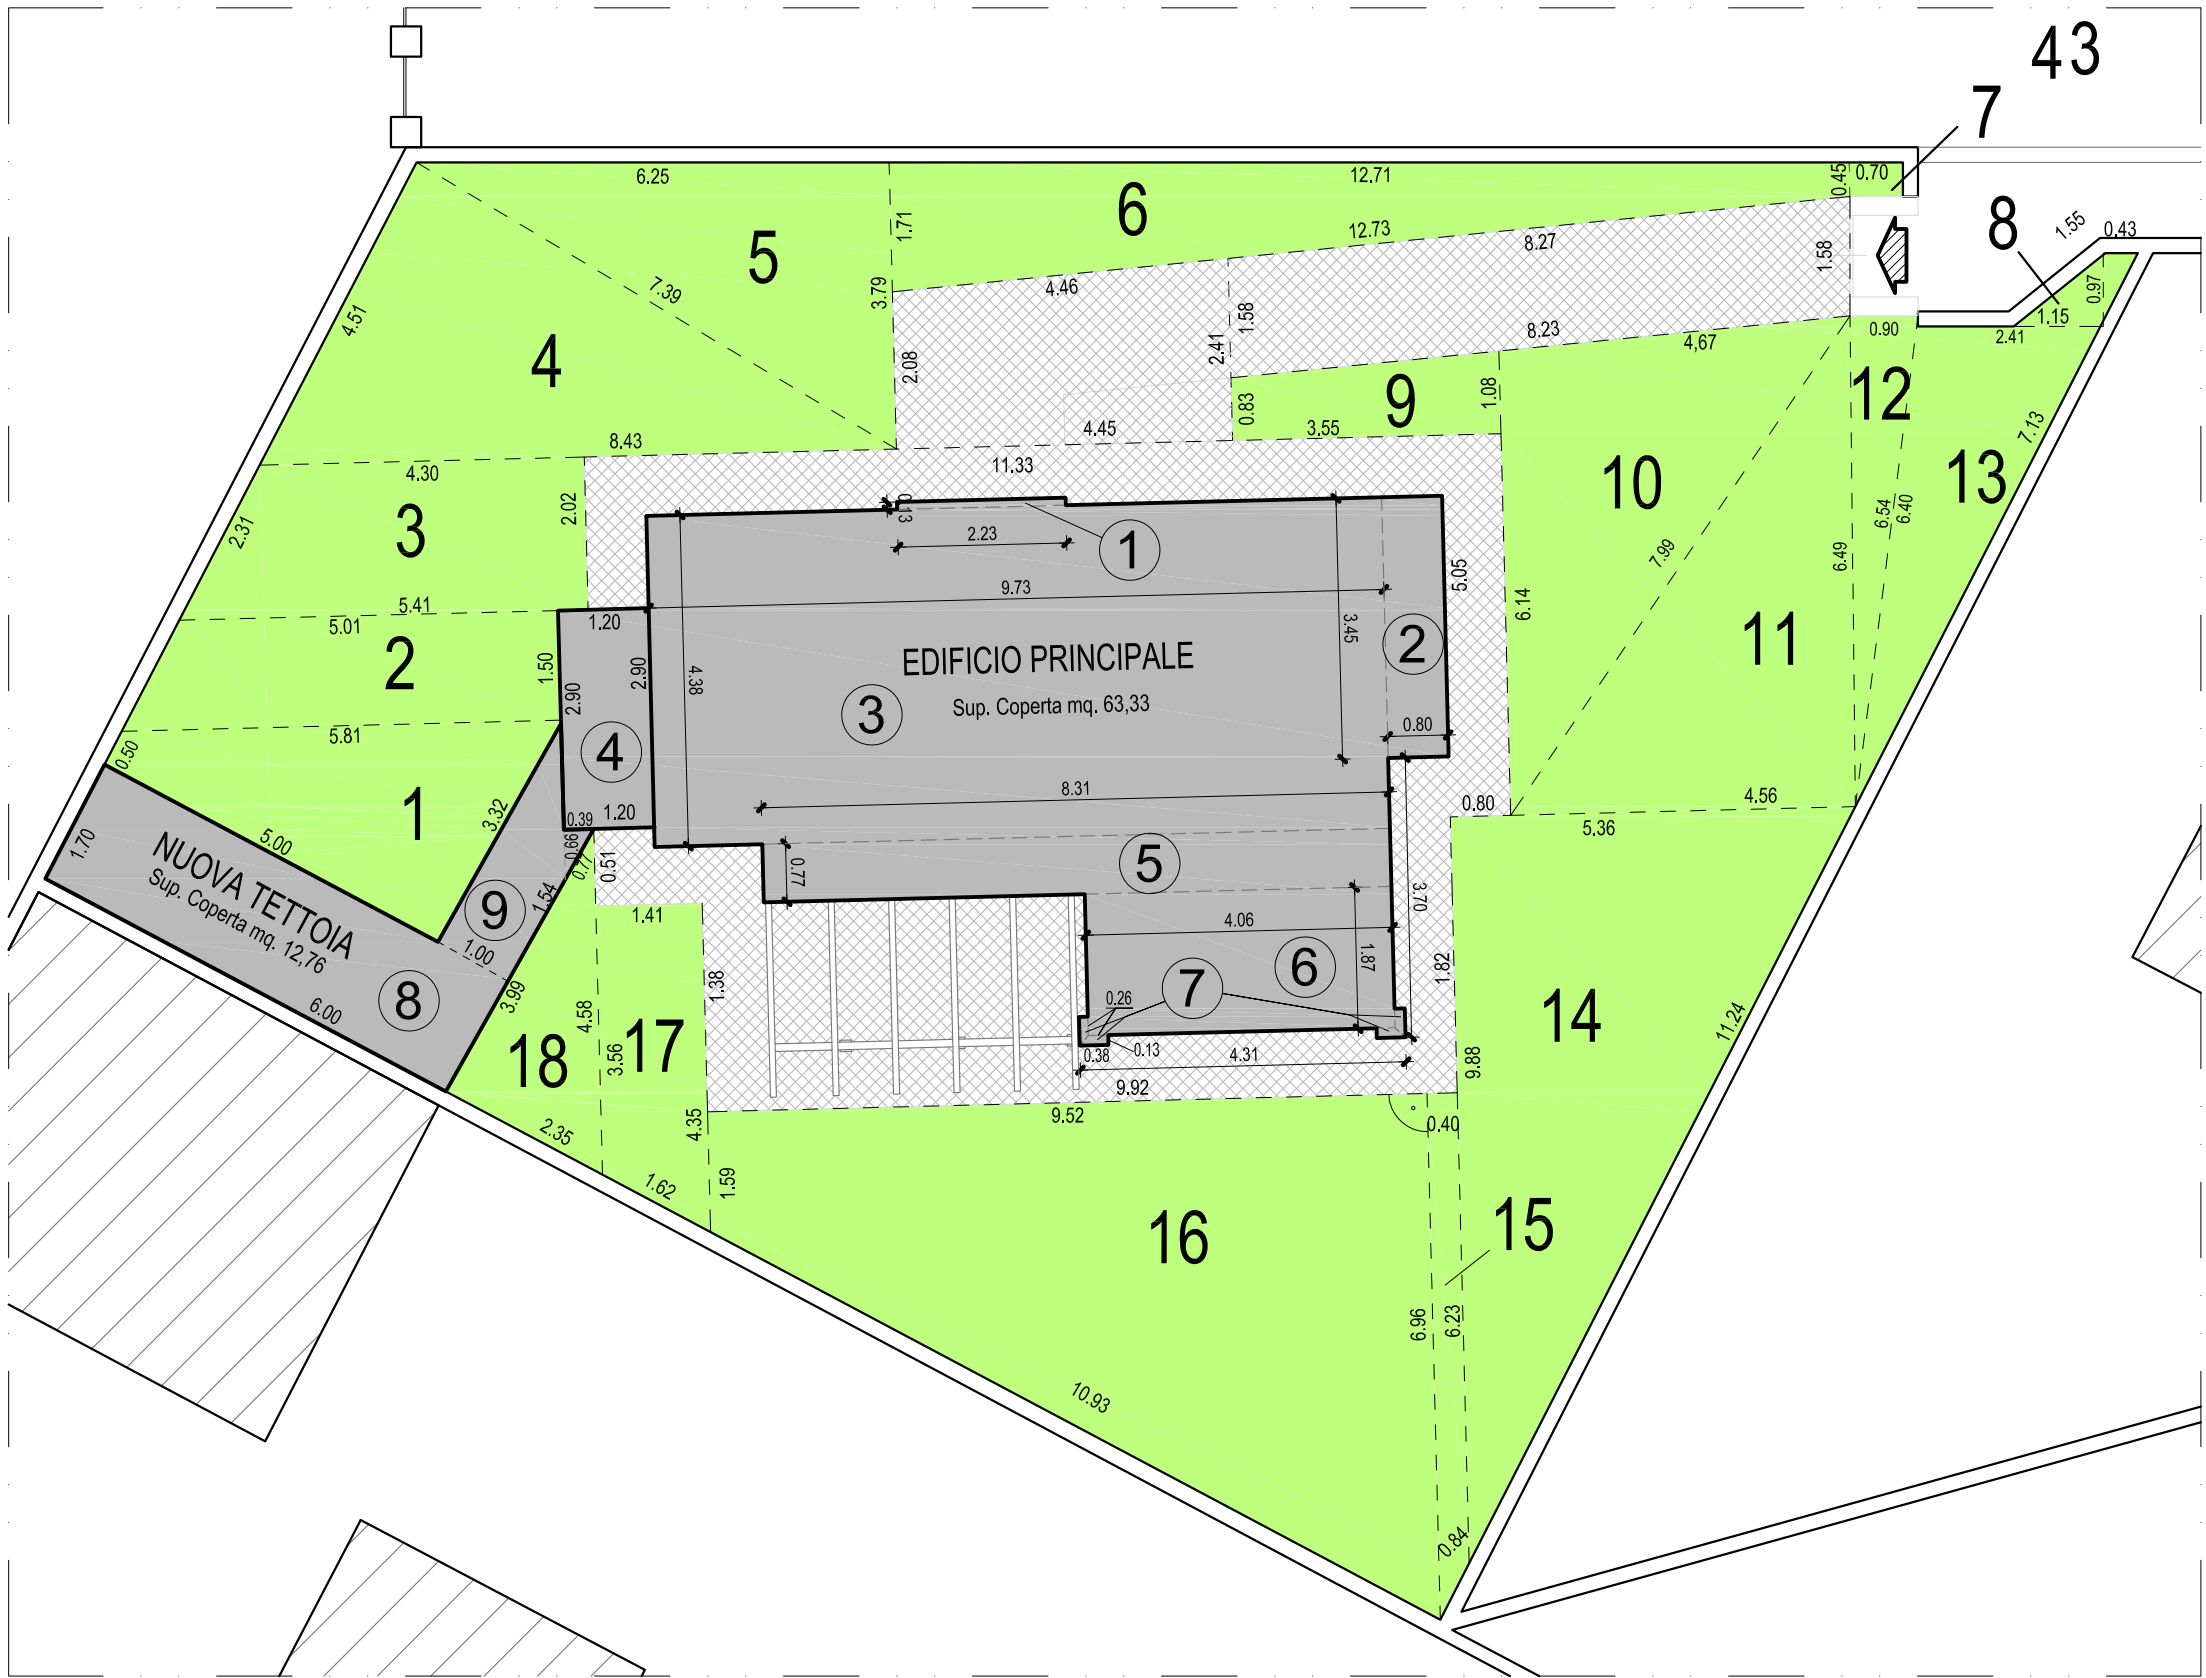

CALCOLO SUPERFICIE DRENANTE

VERIFICA DELLA SUPERFICIE COPERTA E DRENANTE				
CASISTICA D'INTERVENTO	Superficie Intera del Lotto	Superficie Drenante > 30%	Superficie Coperta < 25 %	NOTE
Dati minimi dettate dalle Norme del PGT	mq. 343,28	mq. 102,98	mq. 85,82	
Risultati di Progetto: VERIFICATI	mq. 343,28	mq. 193,92	mq. 76,09	

IL RICHIEDENTE

F.to Di Lello Amerigo



IL PROGETTISTA

Signature of Franco Cianflone

Il richiedente DI LELLO Amerigo Via General Antonio Cantore, n° 8, - 21046 Malnate (VA) Sez. Cens. Malnate (VA); Foglio 911; mapp. 10432 sub. 13		Il Progettista Arch. Franco Cianflone Via T. Tasso, 8 - 22071 - CADORAGO (CO) TL. e Fax 031-904 409 - cell. 338-498 8388 E-mail: cianflone.arch@libero.it	
Richiesta di PERMESSO DI COSTRUIRE PER FORMAZIONE DI NUOVA FINESTRA SU VANO SCALA, PERGOLATO E TETTOIA RICOVERO ATTREZZI	Scala 1 : 100 1 : 200	Tavola n° 6	
Oggetto CALCOLO DELLA SUPERFICIE DI PROPRIETA' CALCOLO DELLA SUPERFICIE DRENANTE E CALCOLO DELLA SUPERFICIE COPERTA	Data Maggio 2026 Settembre 2026		