

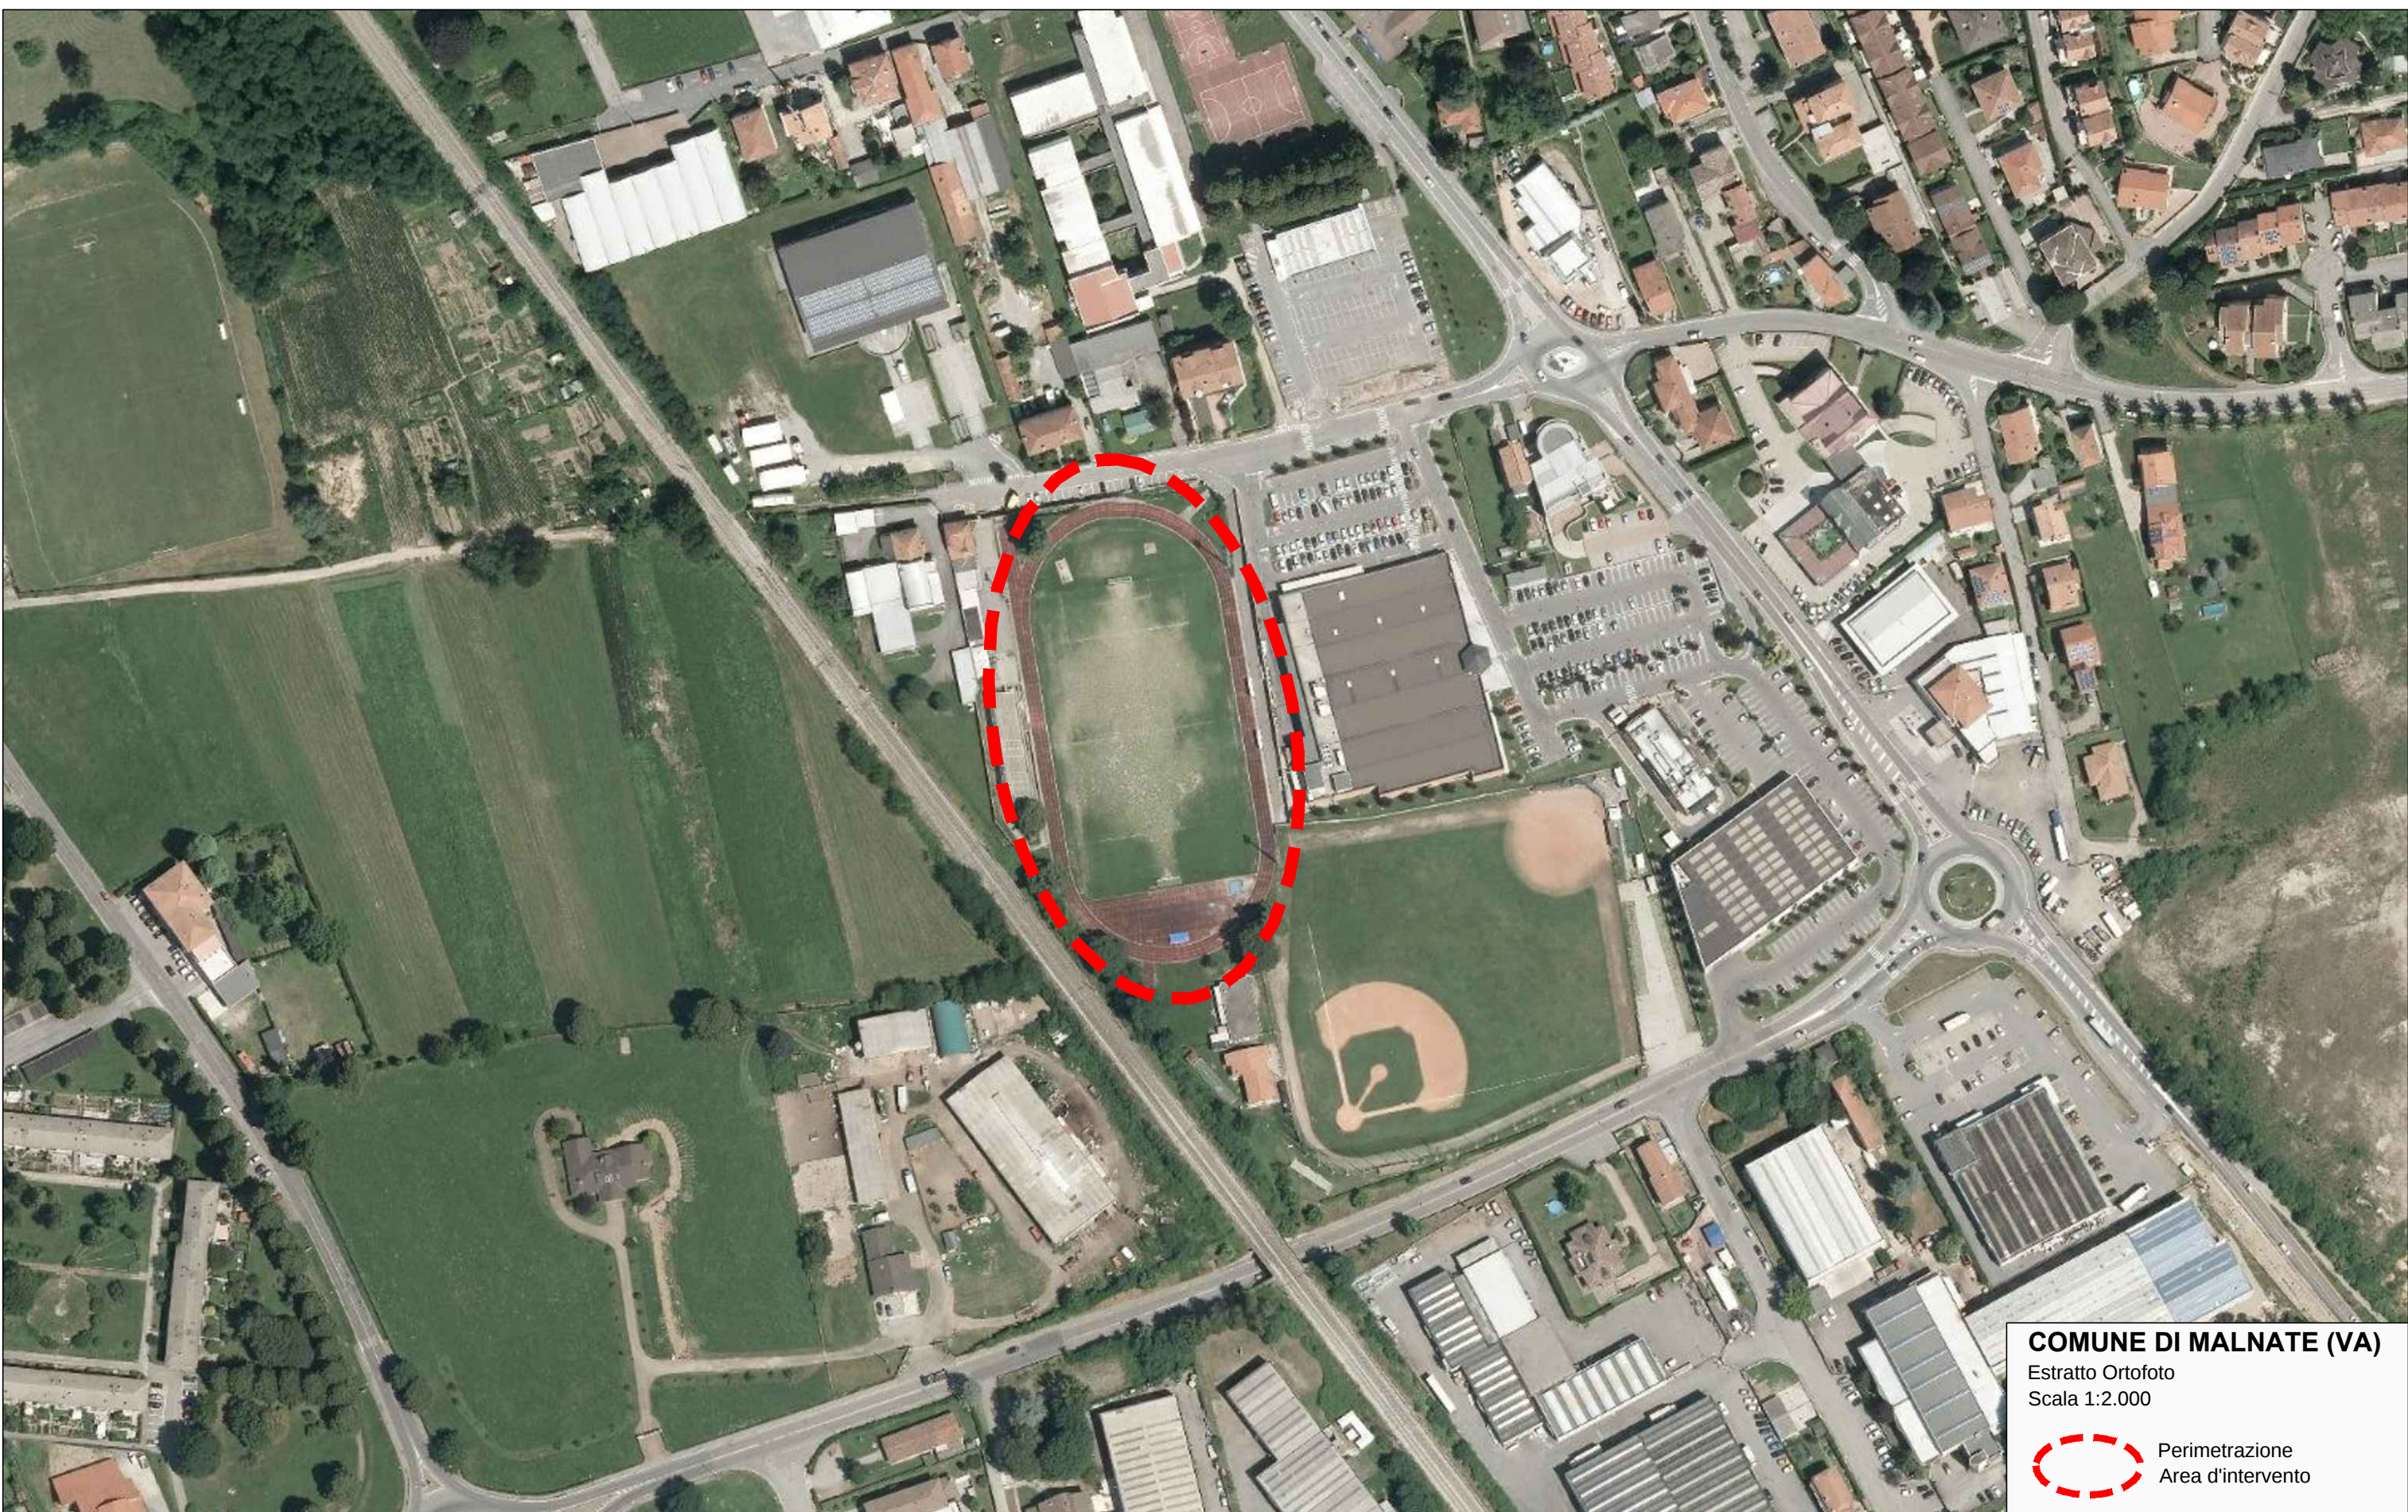
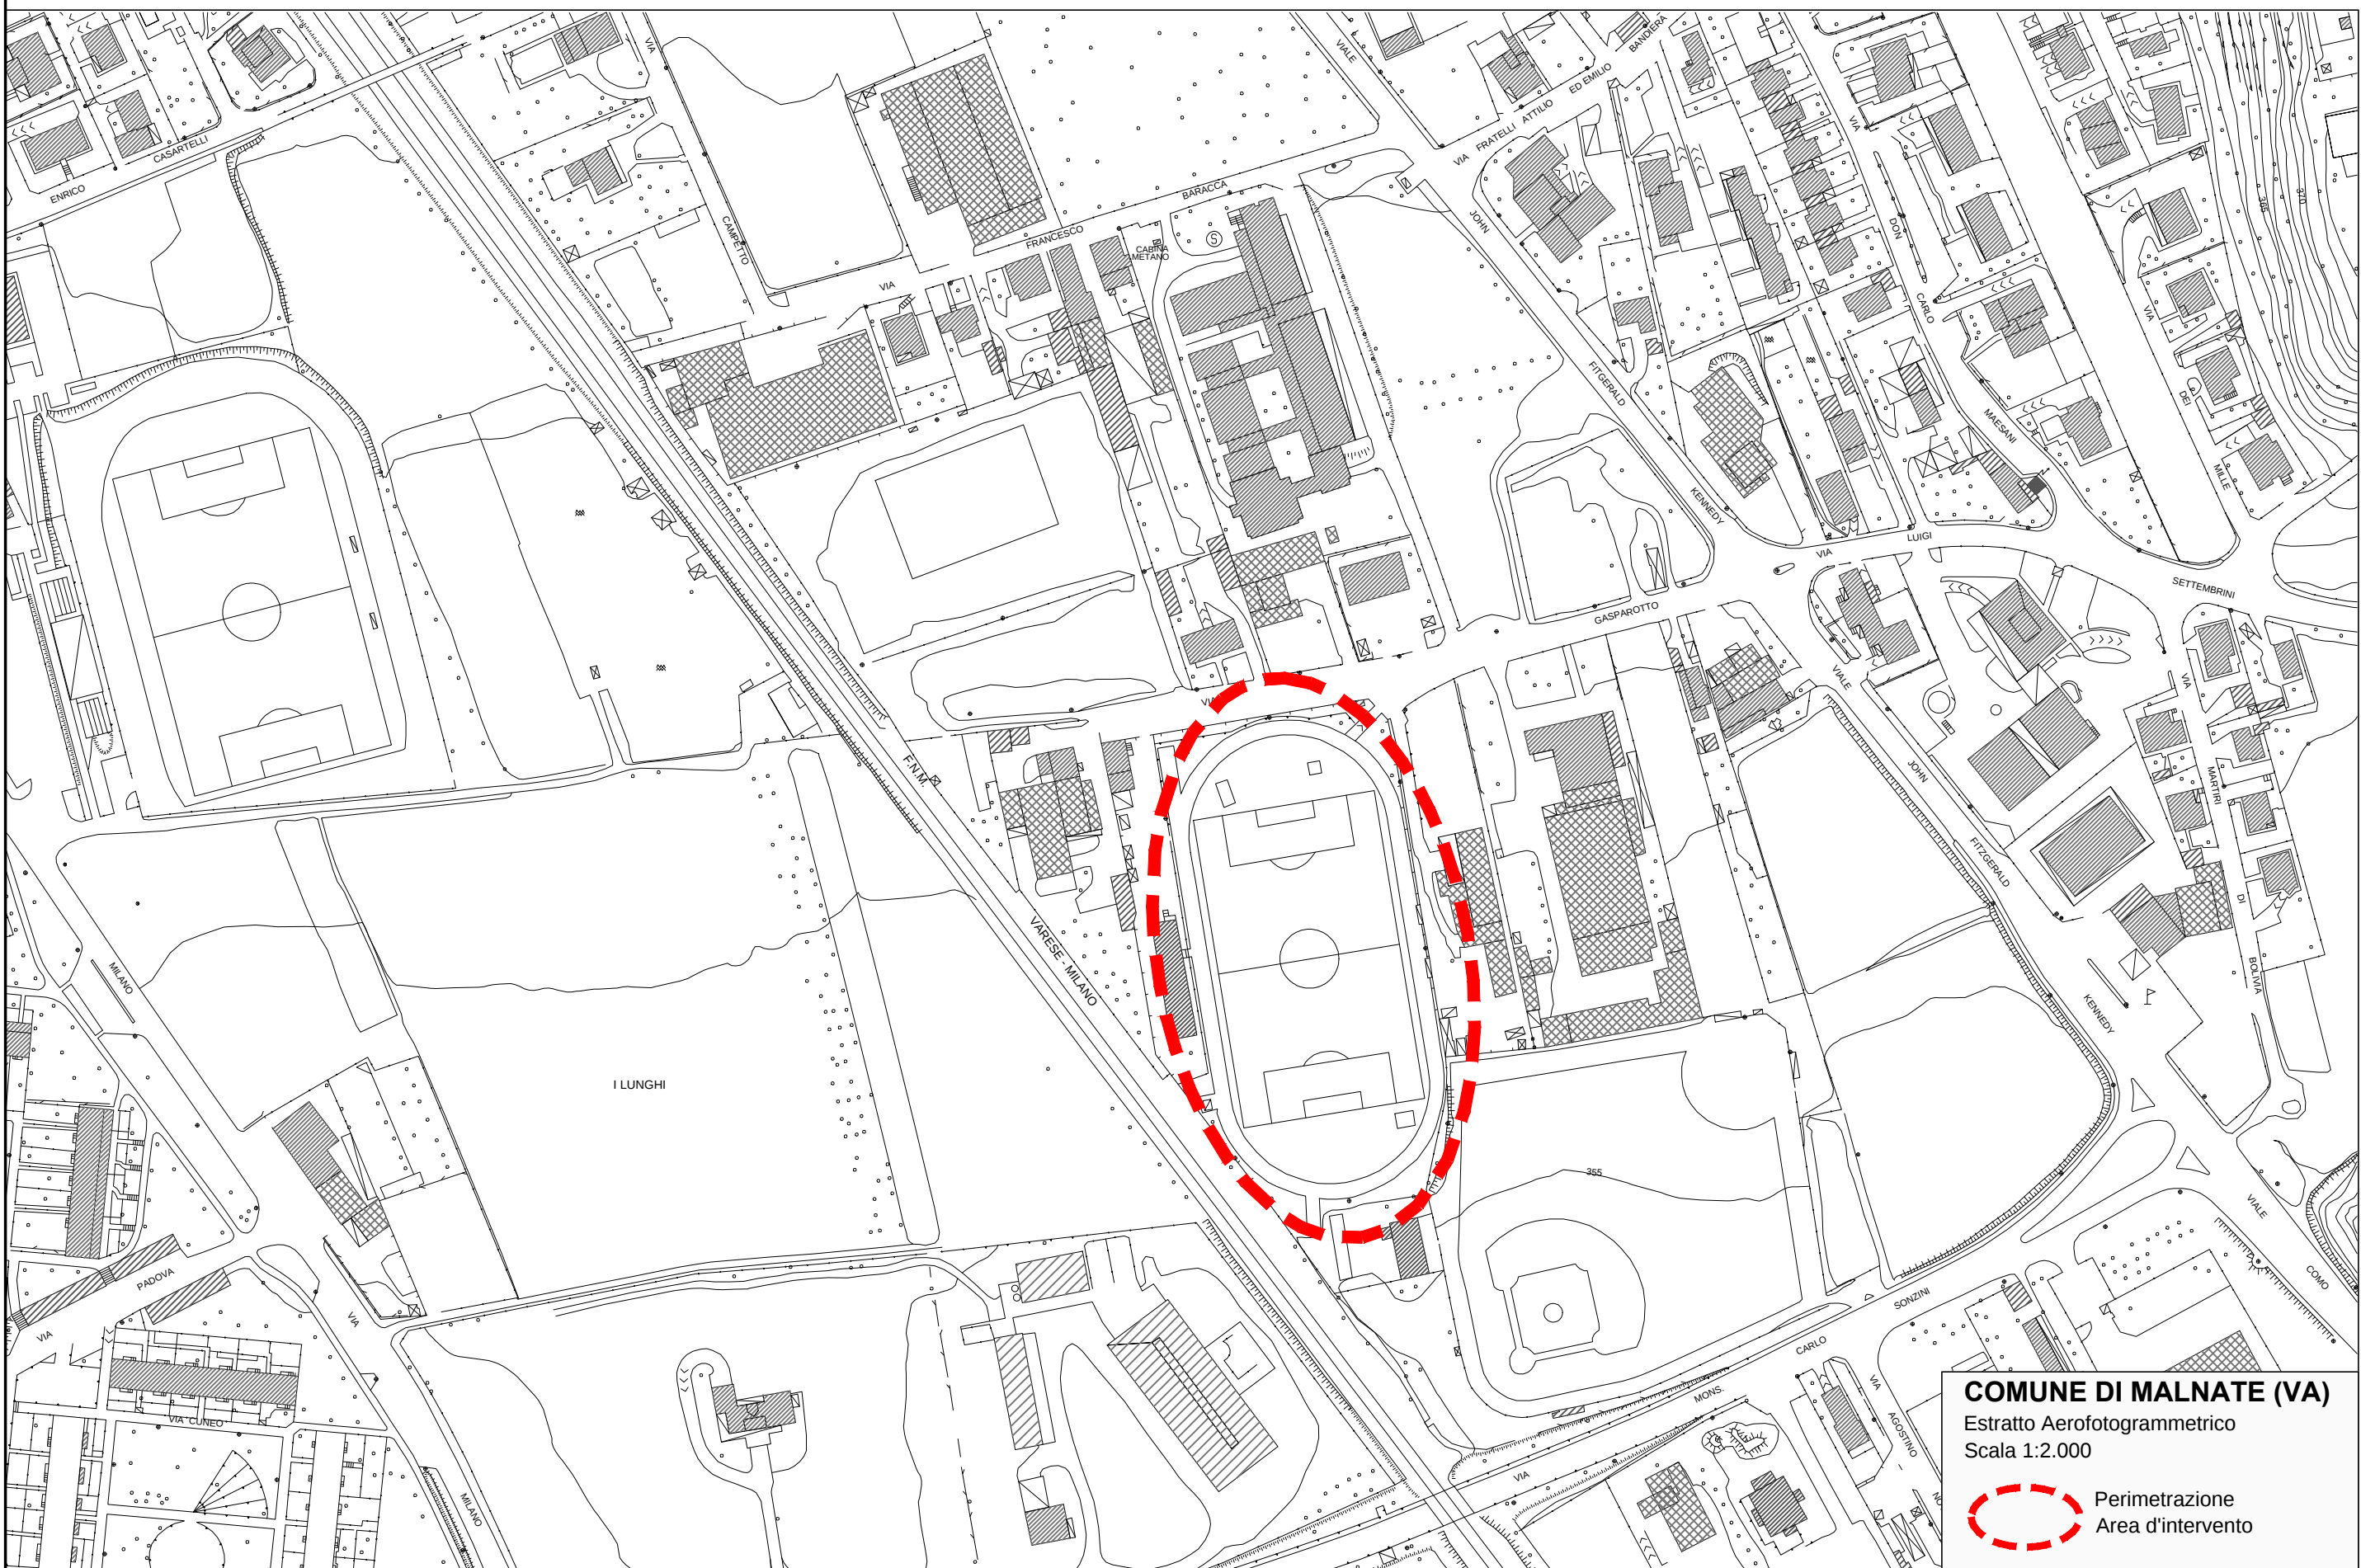
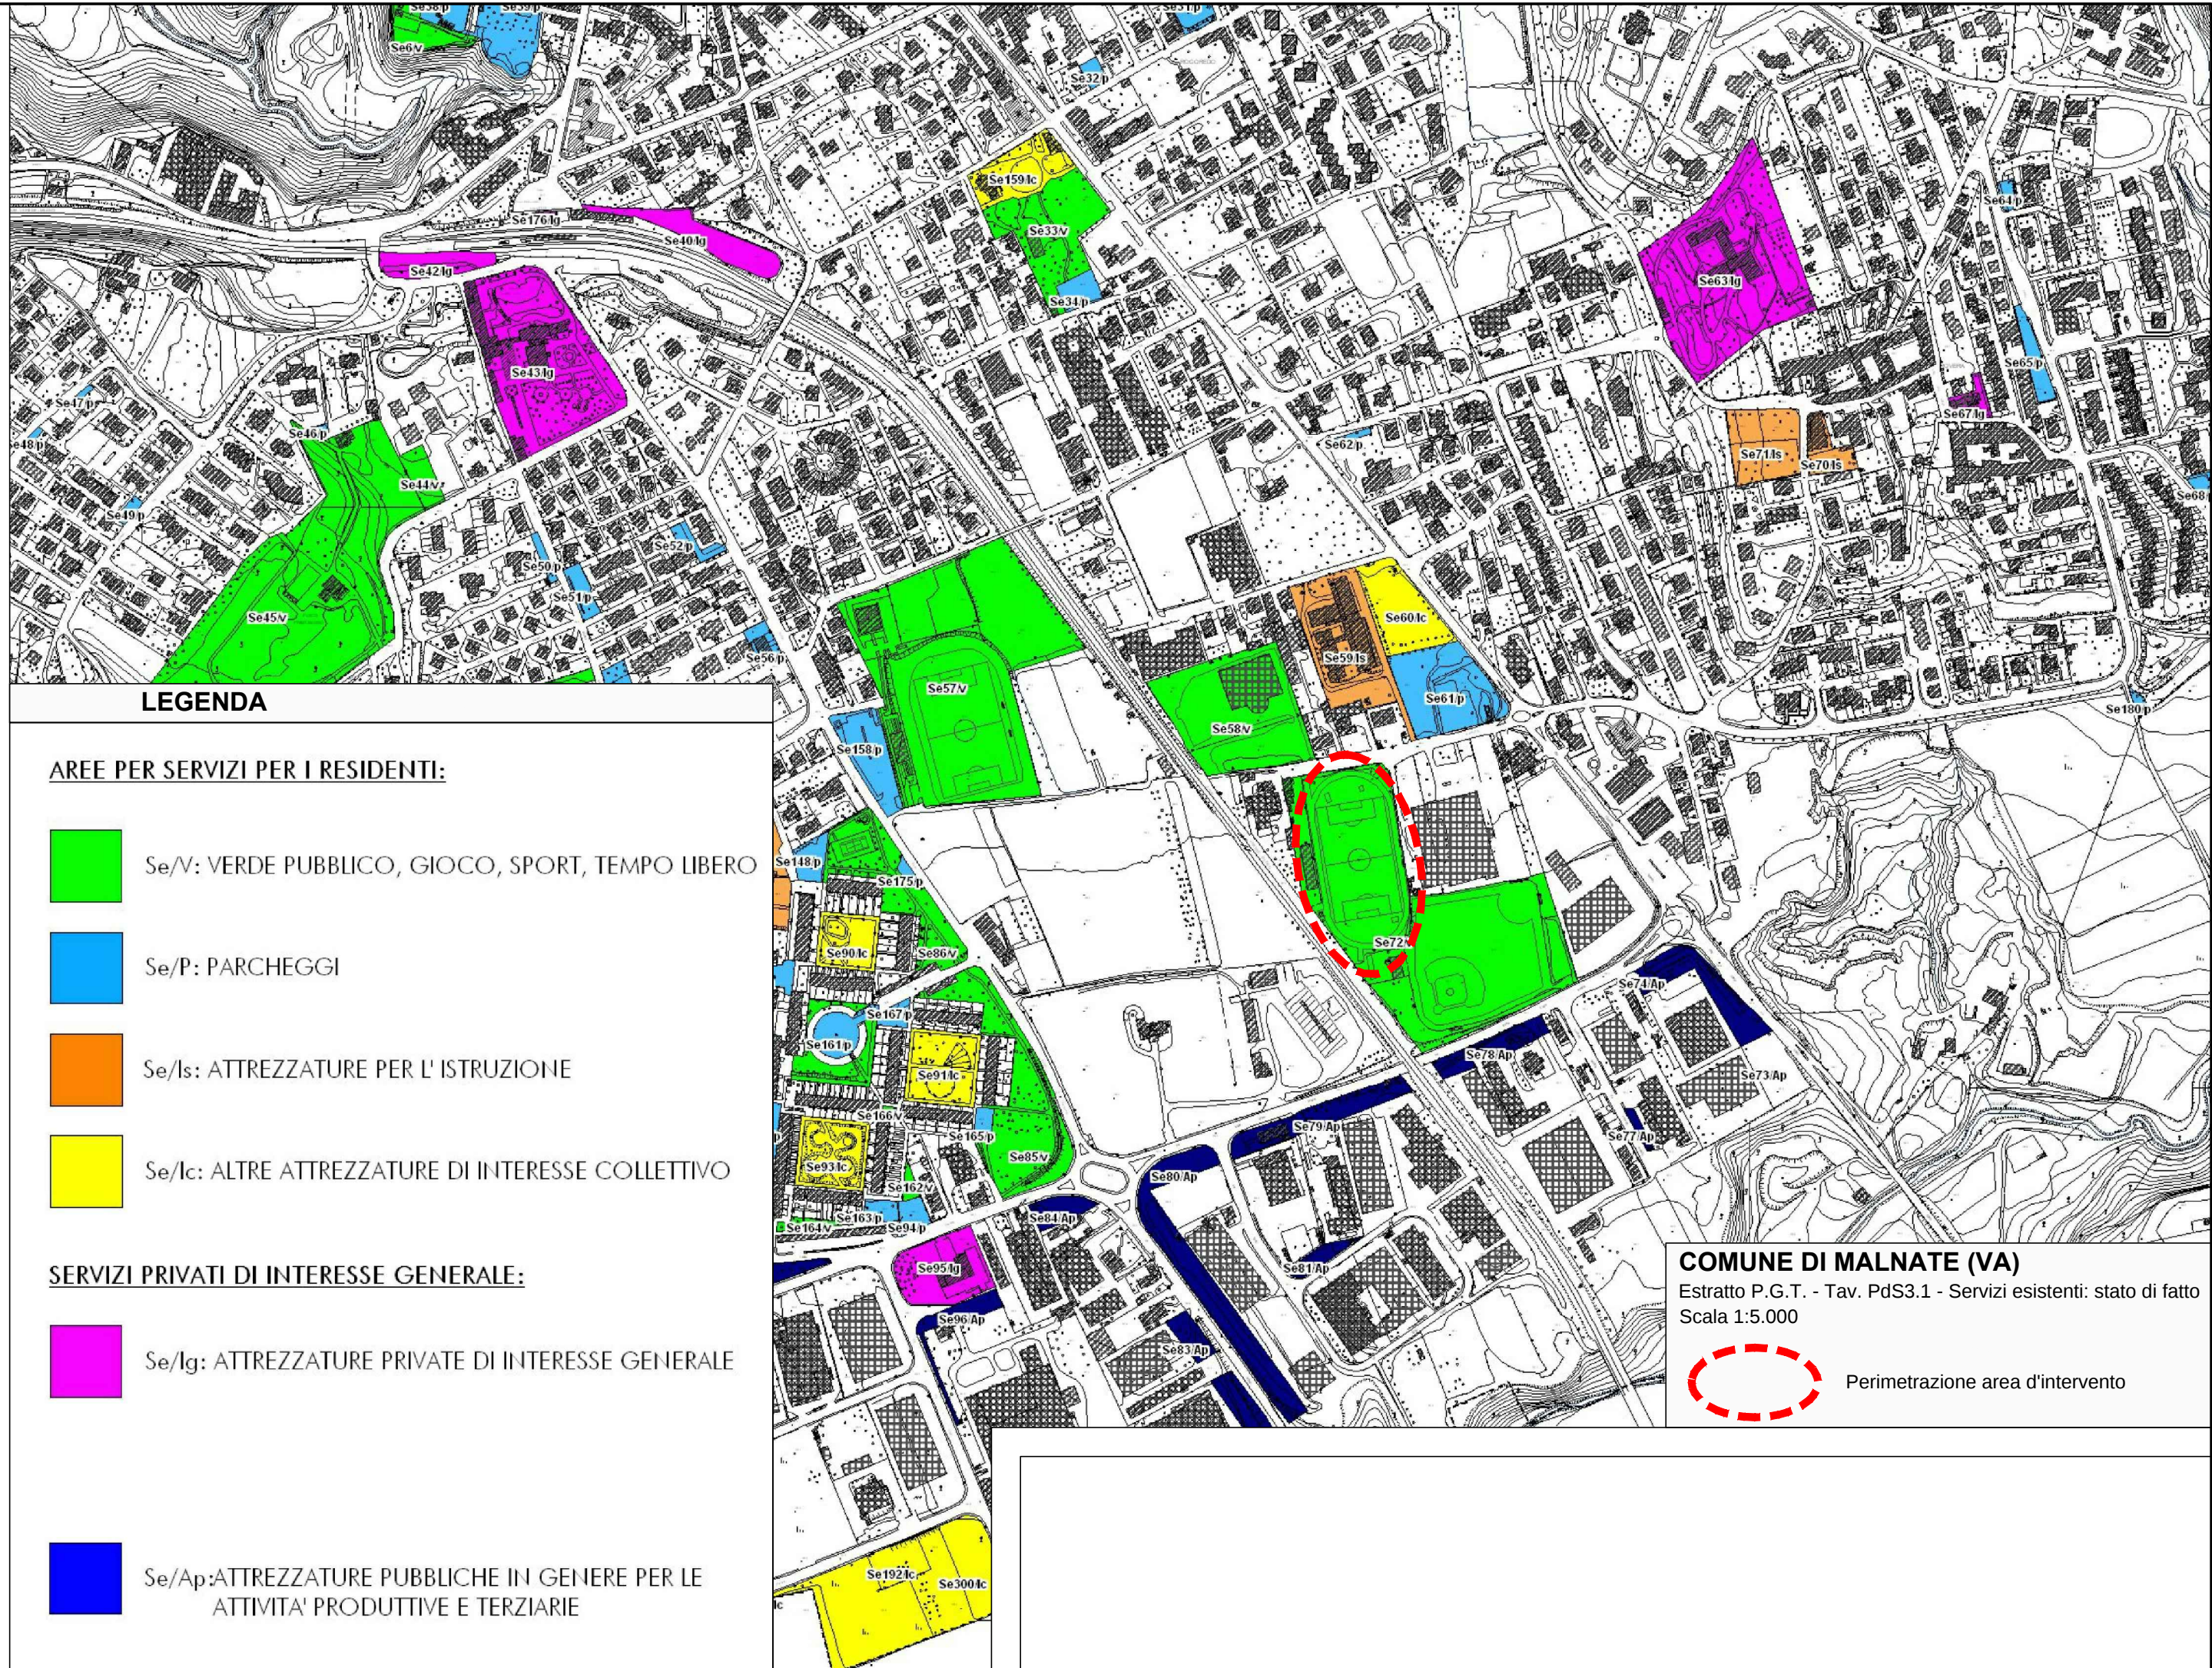


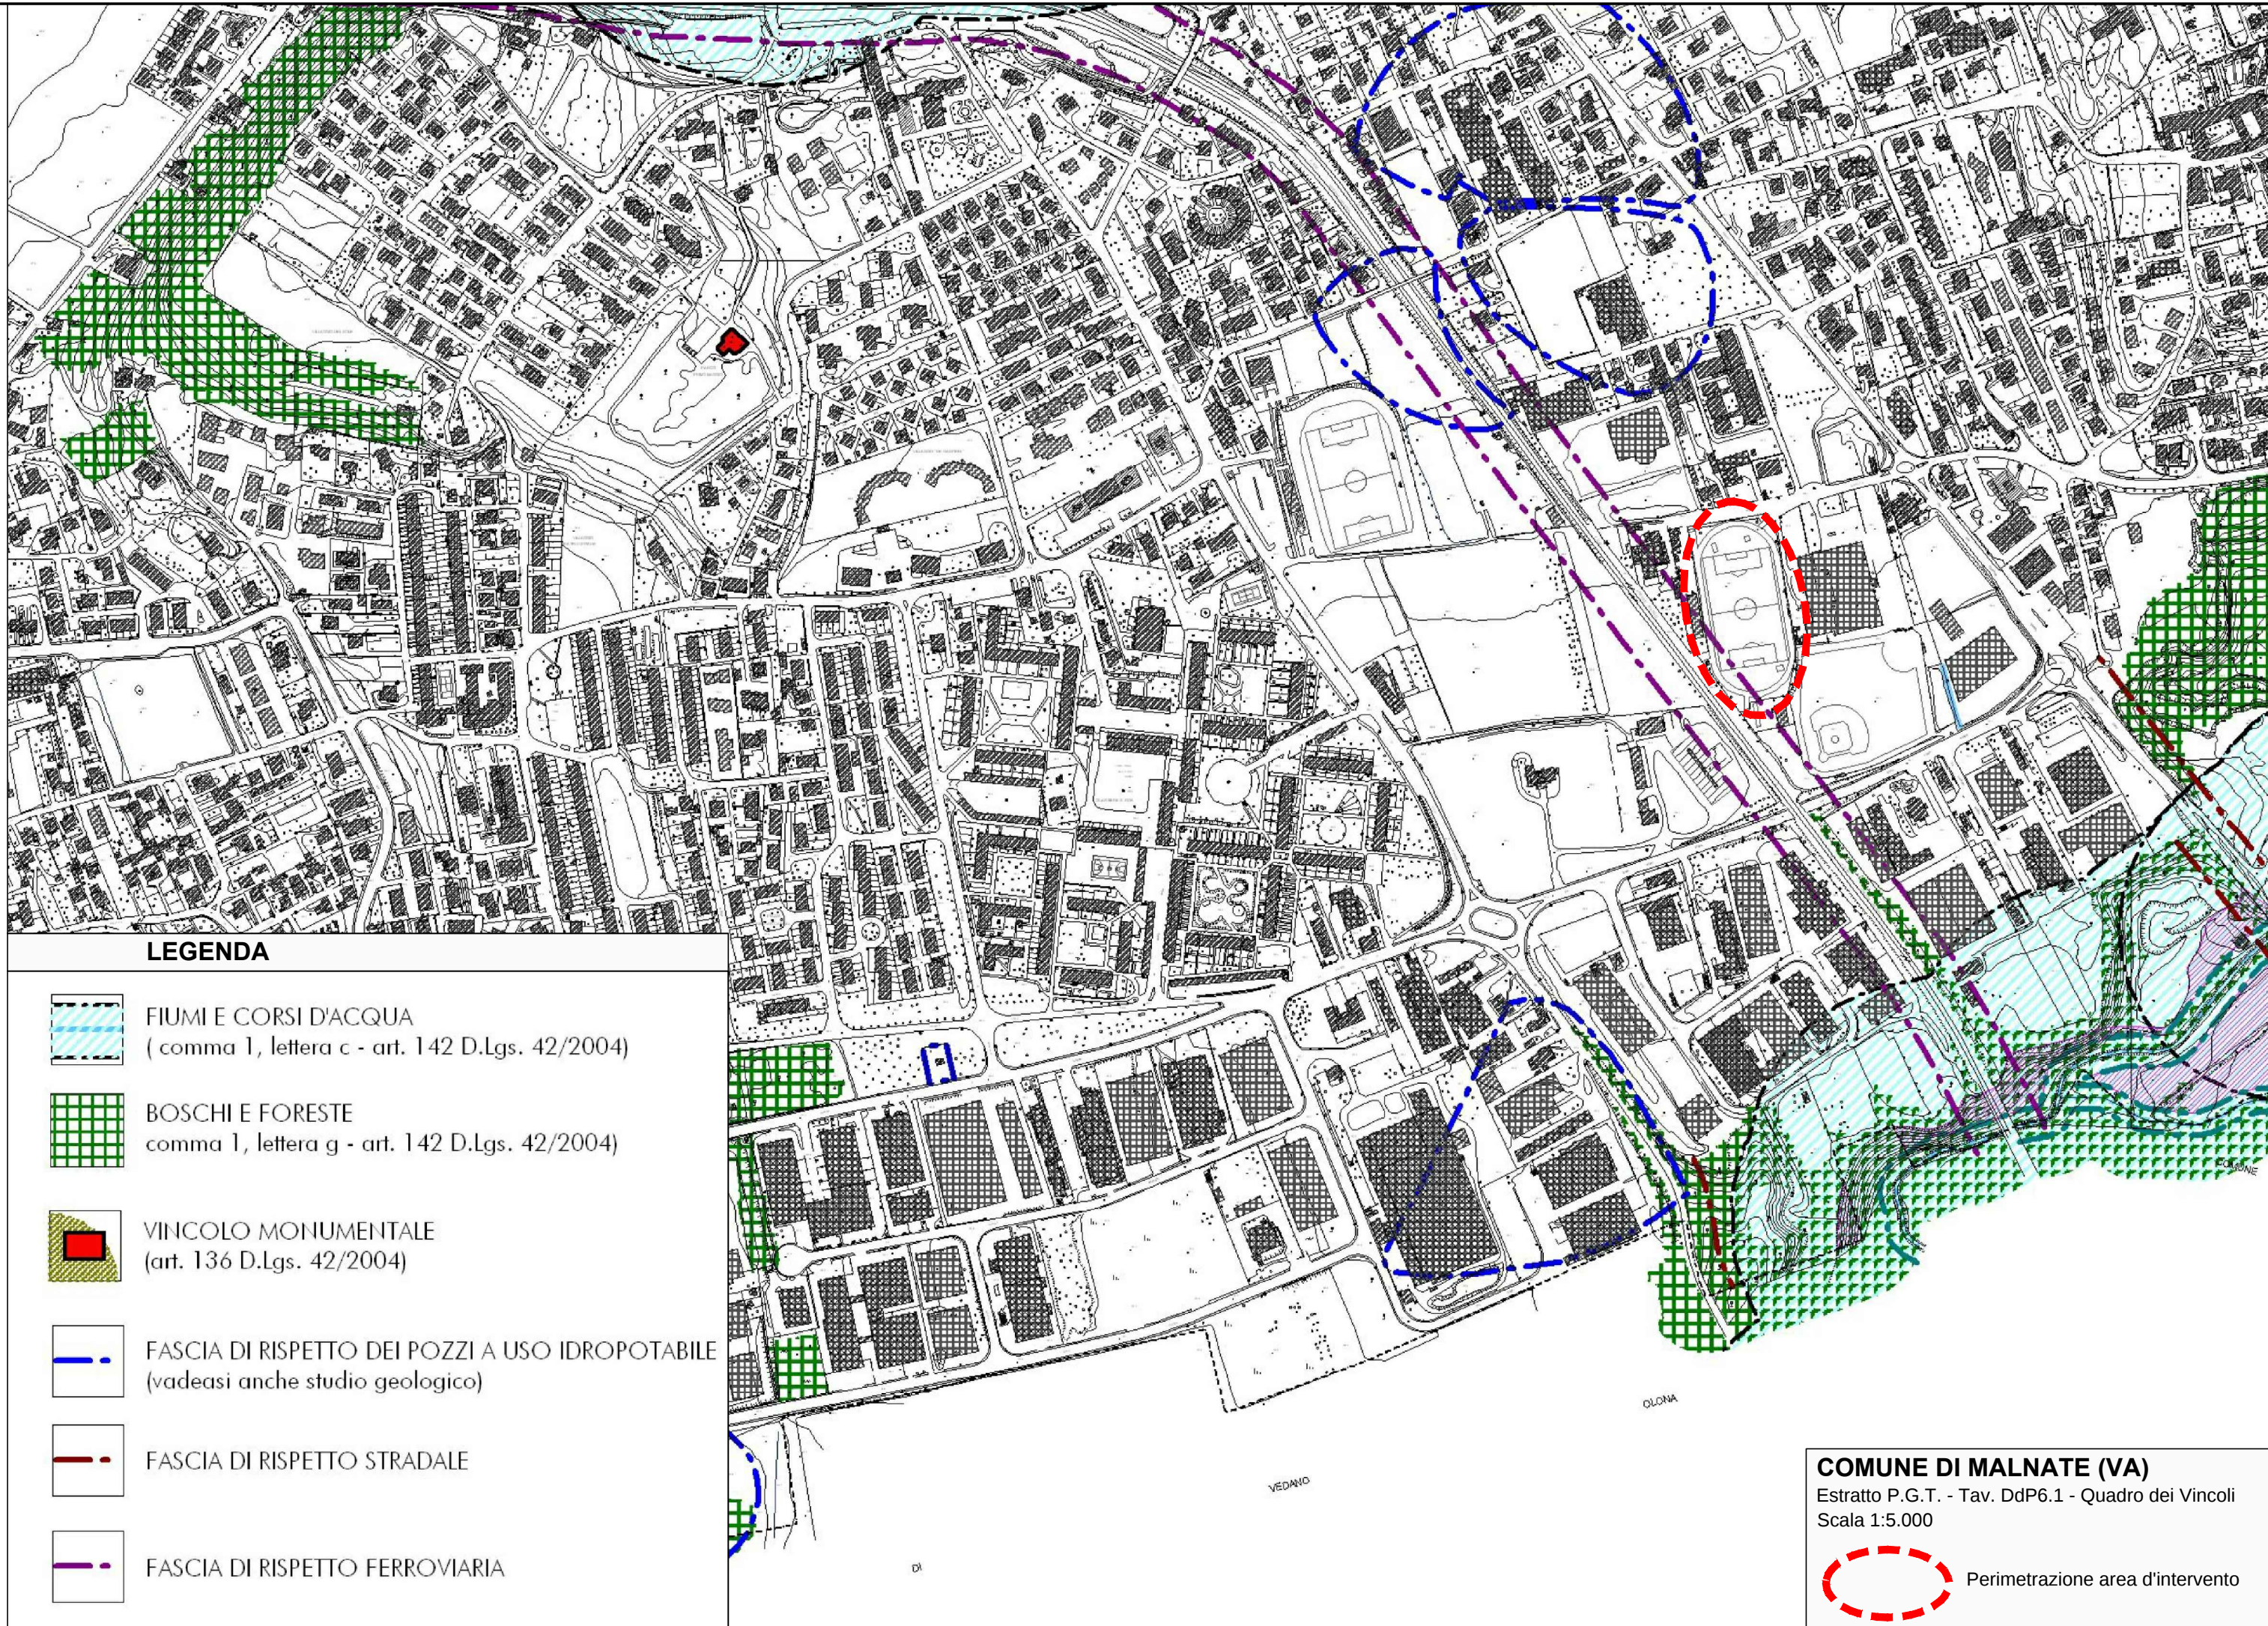

Studio: ING. DOZZIO MAURO - P.zza Garibaldi n°2-4 - 21016 LUINO VA tel.-fax 0332/53162 - E.mail: sindozz@working.it			
N° TAV. 1		INTERVENTO DI RIQUALIFICAZIONE DELL'IMPIANTO SPORTIVO: STADIO COMUNALE "L. CACCIVIO" IN VIA GASPAROTTO FATTIBILITA' TECNICA ED ECONOMICA	data: Ottobre 2020 agg.: operat.: Andrea
Comune: MALNATE	prol. 69-7	Oggetto: COROGRAFIA: ESTRATTO C.T.R., ESTRATTO P.G.T. - Tav. DdP6.1 - QUADRO DEI VINCOLI, ESTRATTO P.G.T. - Tav. PdS3.1 SERVIZI ESISTENTI, ESTRATTO A.F.G. ED ESTRATTO ORTOFOTO	
Provincia di: VARESE	Comittente: COMUNE DI MALNATE (VA)	scala: 1:2.000 1:5.000 1:10.000	
File: G:\Lavori Pubblici\Malnate\69-7 campo calcio e pista\TAV 1 Corografia.dwg			

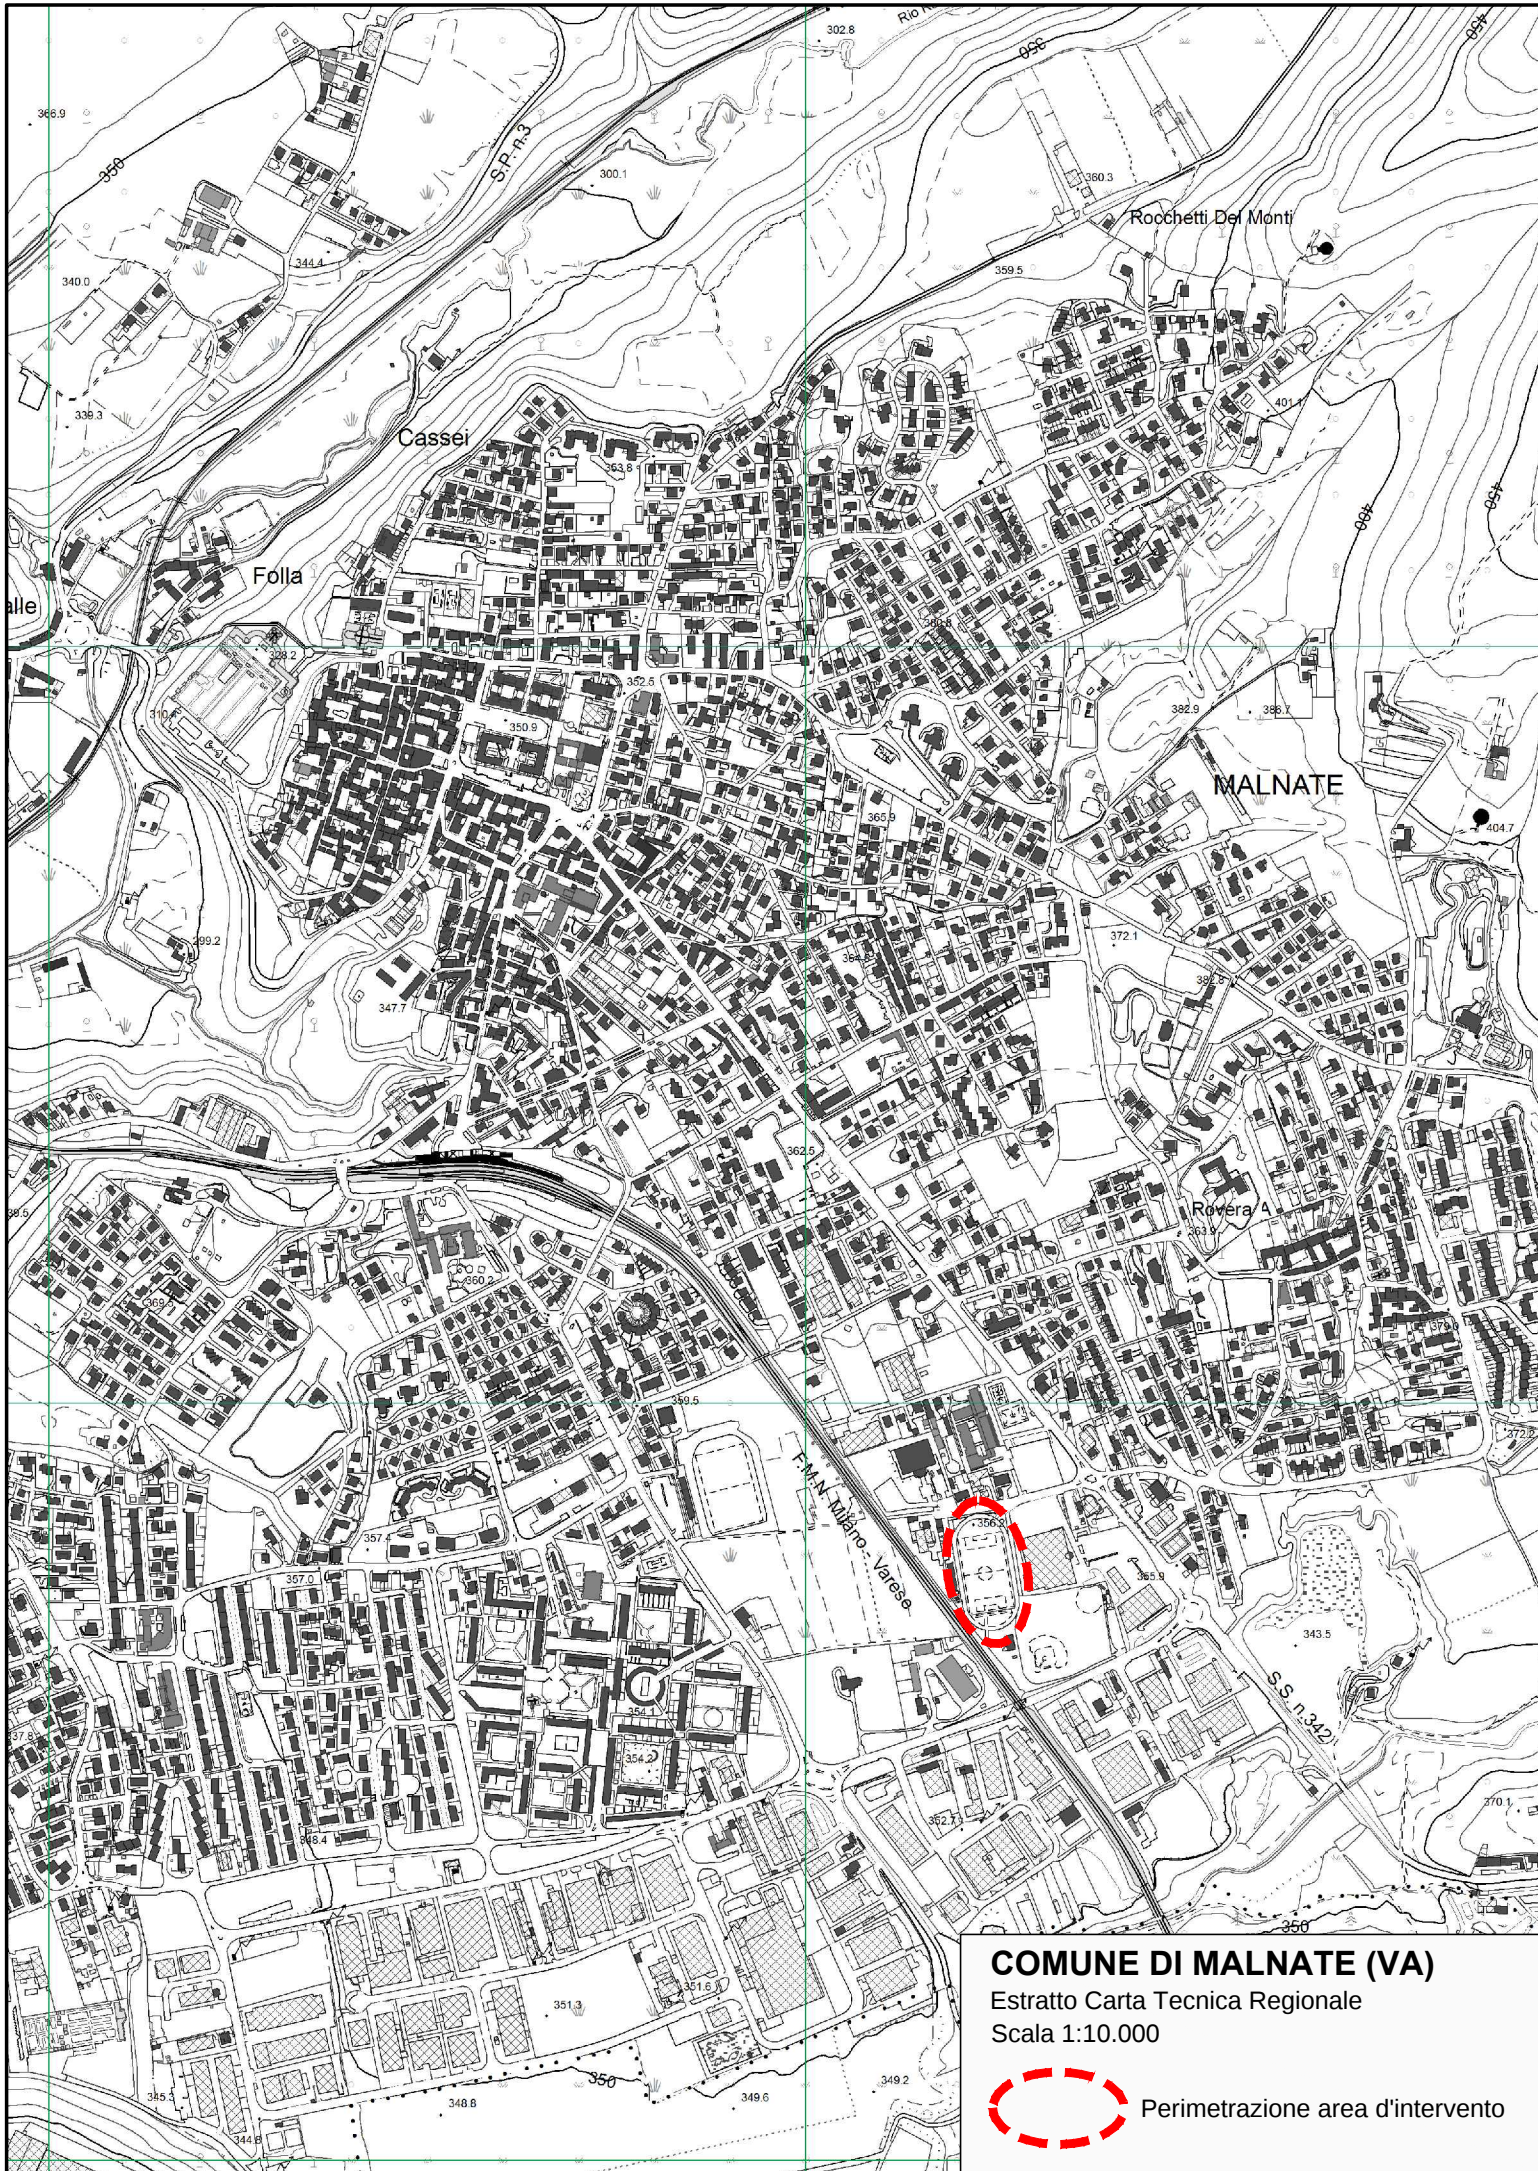