

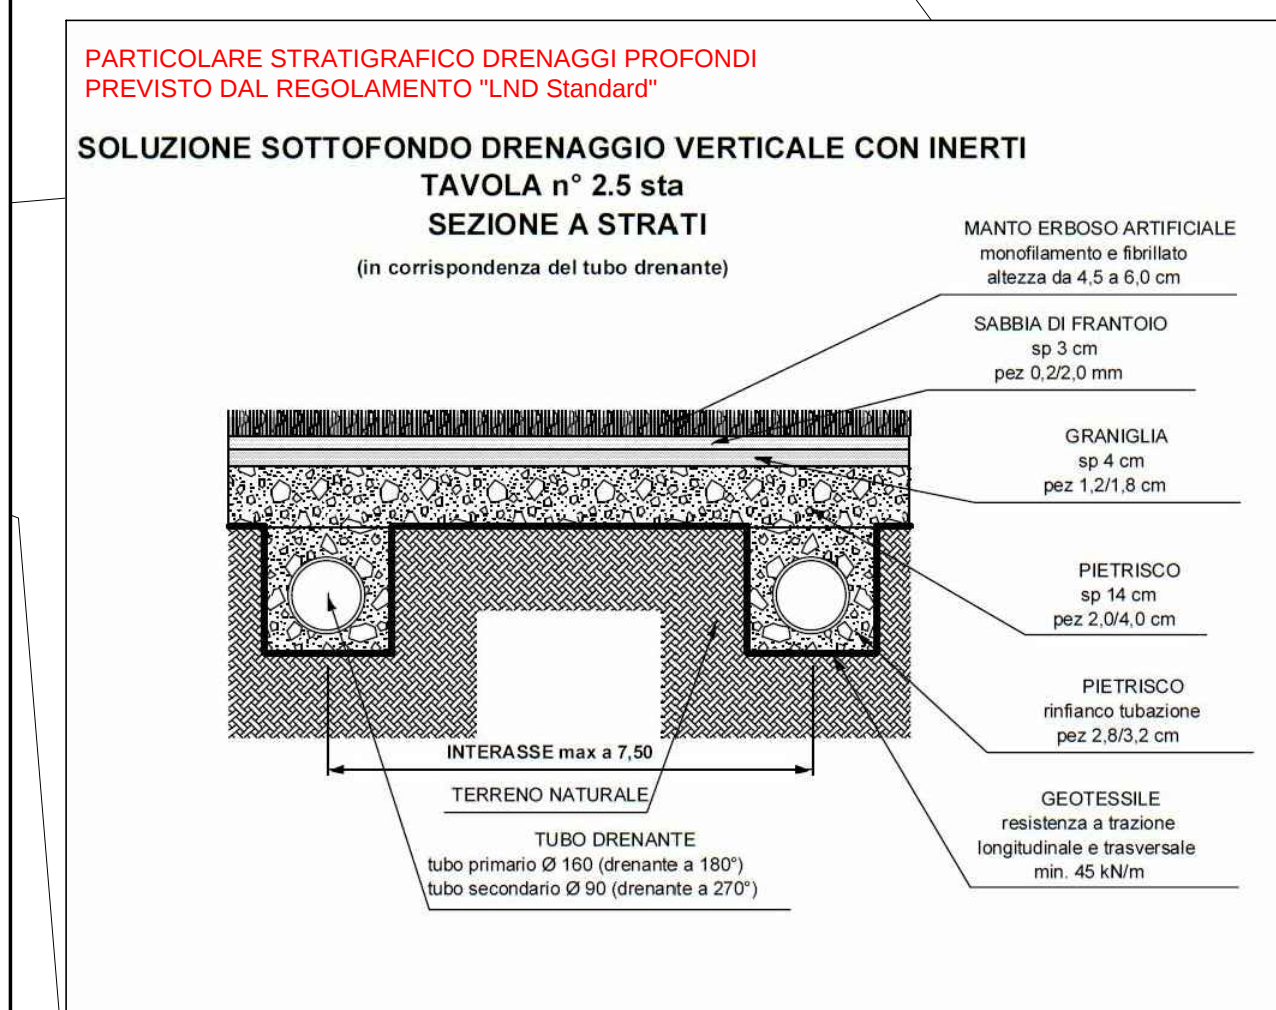
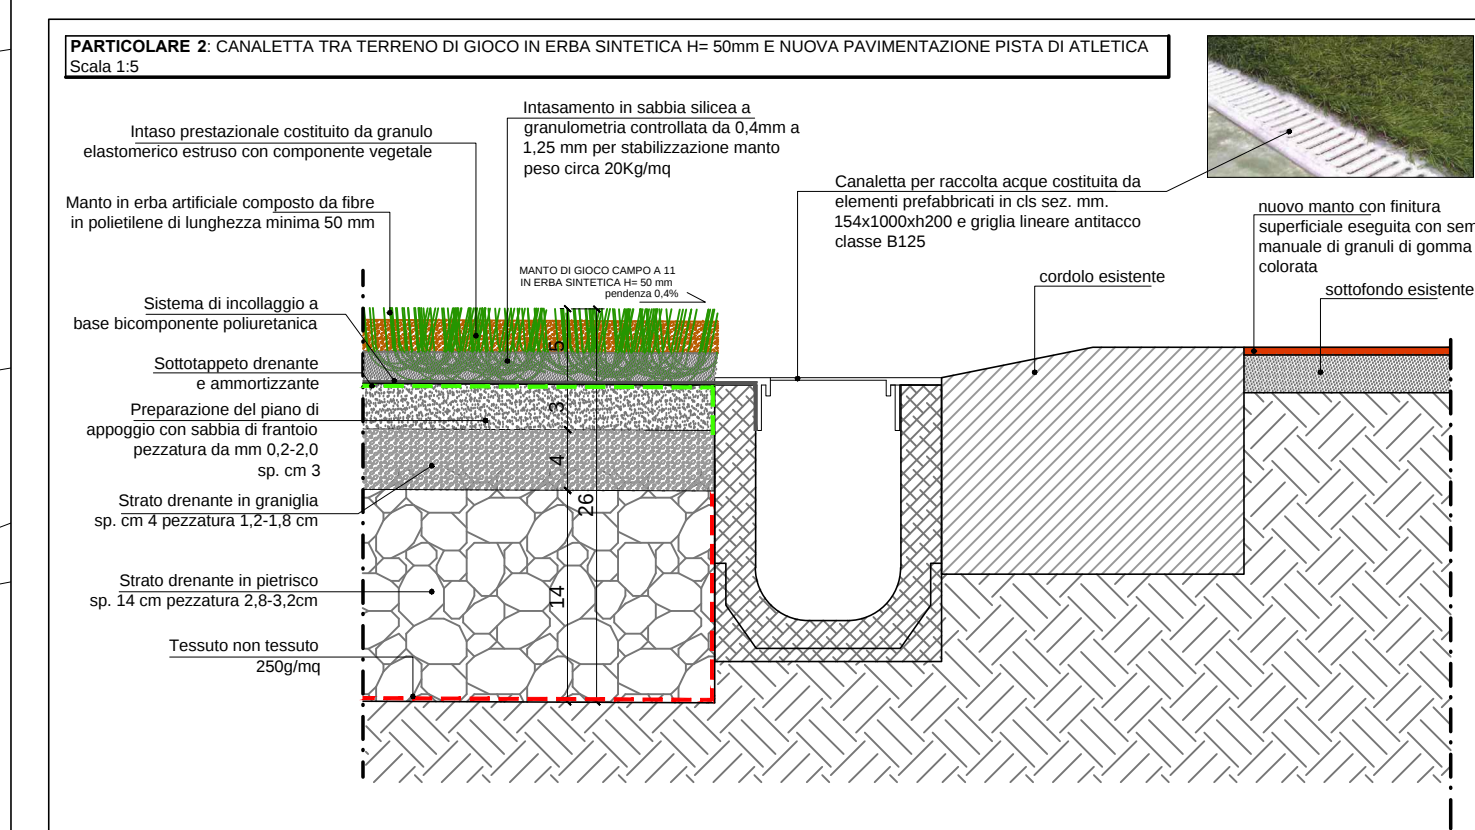


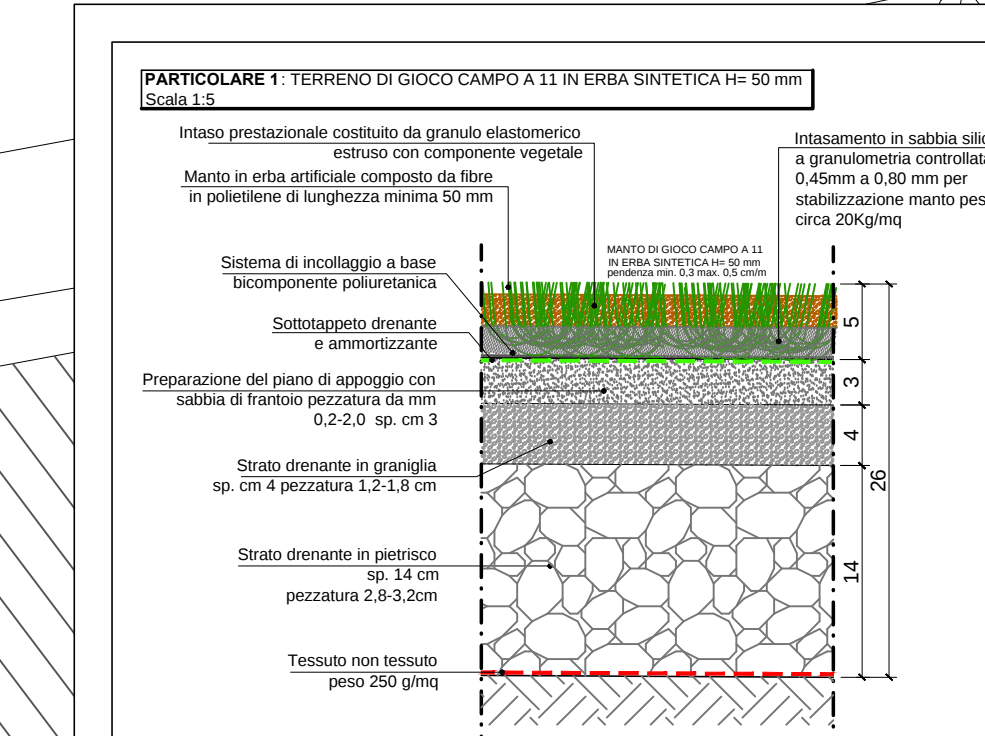

VIA GASPAROTTO

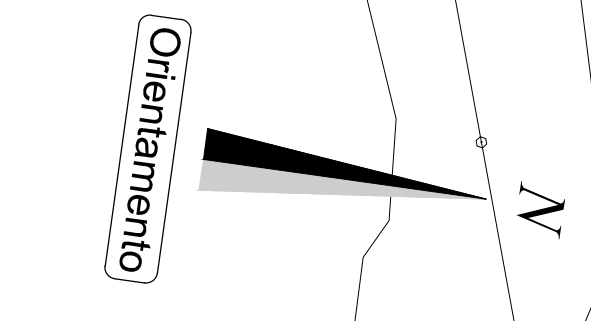

Studio:	ING. DOZZIO MAURO - P.zza Garibaldi n°24 - 21016 LUINO VA tel-fax 0332/533162 - E-mail: sindozz@working.it	
N° TAV.	3	data: Ottobre 2020
Comune:	MALNATE	operat.: Andrea
Provincia di:	VARESE	prot.: 69-7
File:	C:\Lavori Pubblici\Malnate\69-7 campo calcio e pista TAV 3 progetto.dwg	

SOLUZIONE PROGETTUALE:
PLANIMETRIA GENERALE DELL'IMPIANTO SPORTIVO
E PARTICOLARI COSTRUTTIVI

COMUNE DI MALNATE (VA)

Ing. Mauro DOZZIO
N. 1567
PROFessione di VARESE