


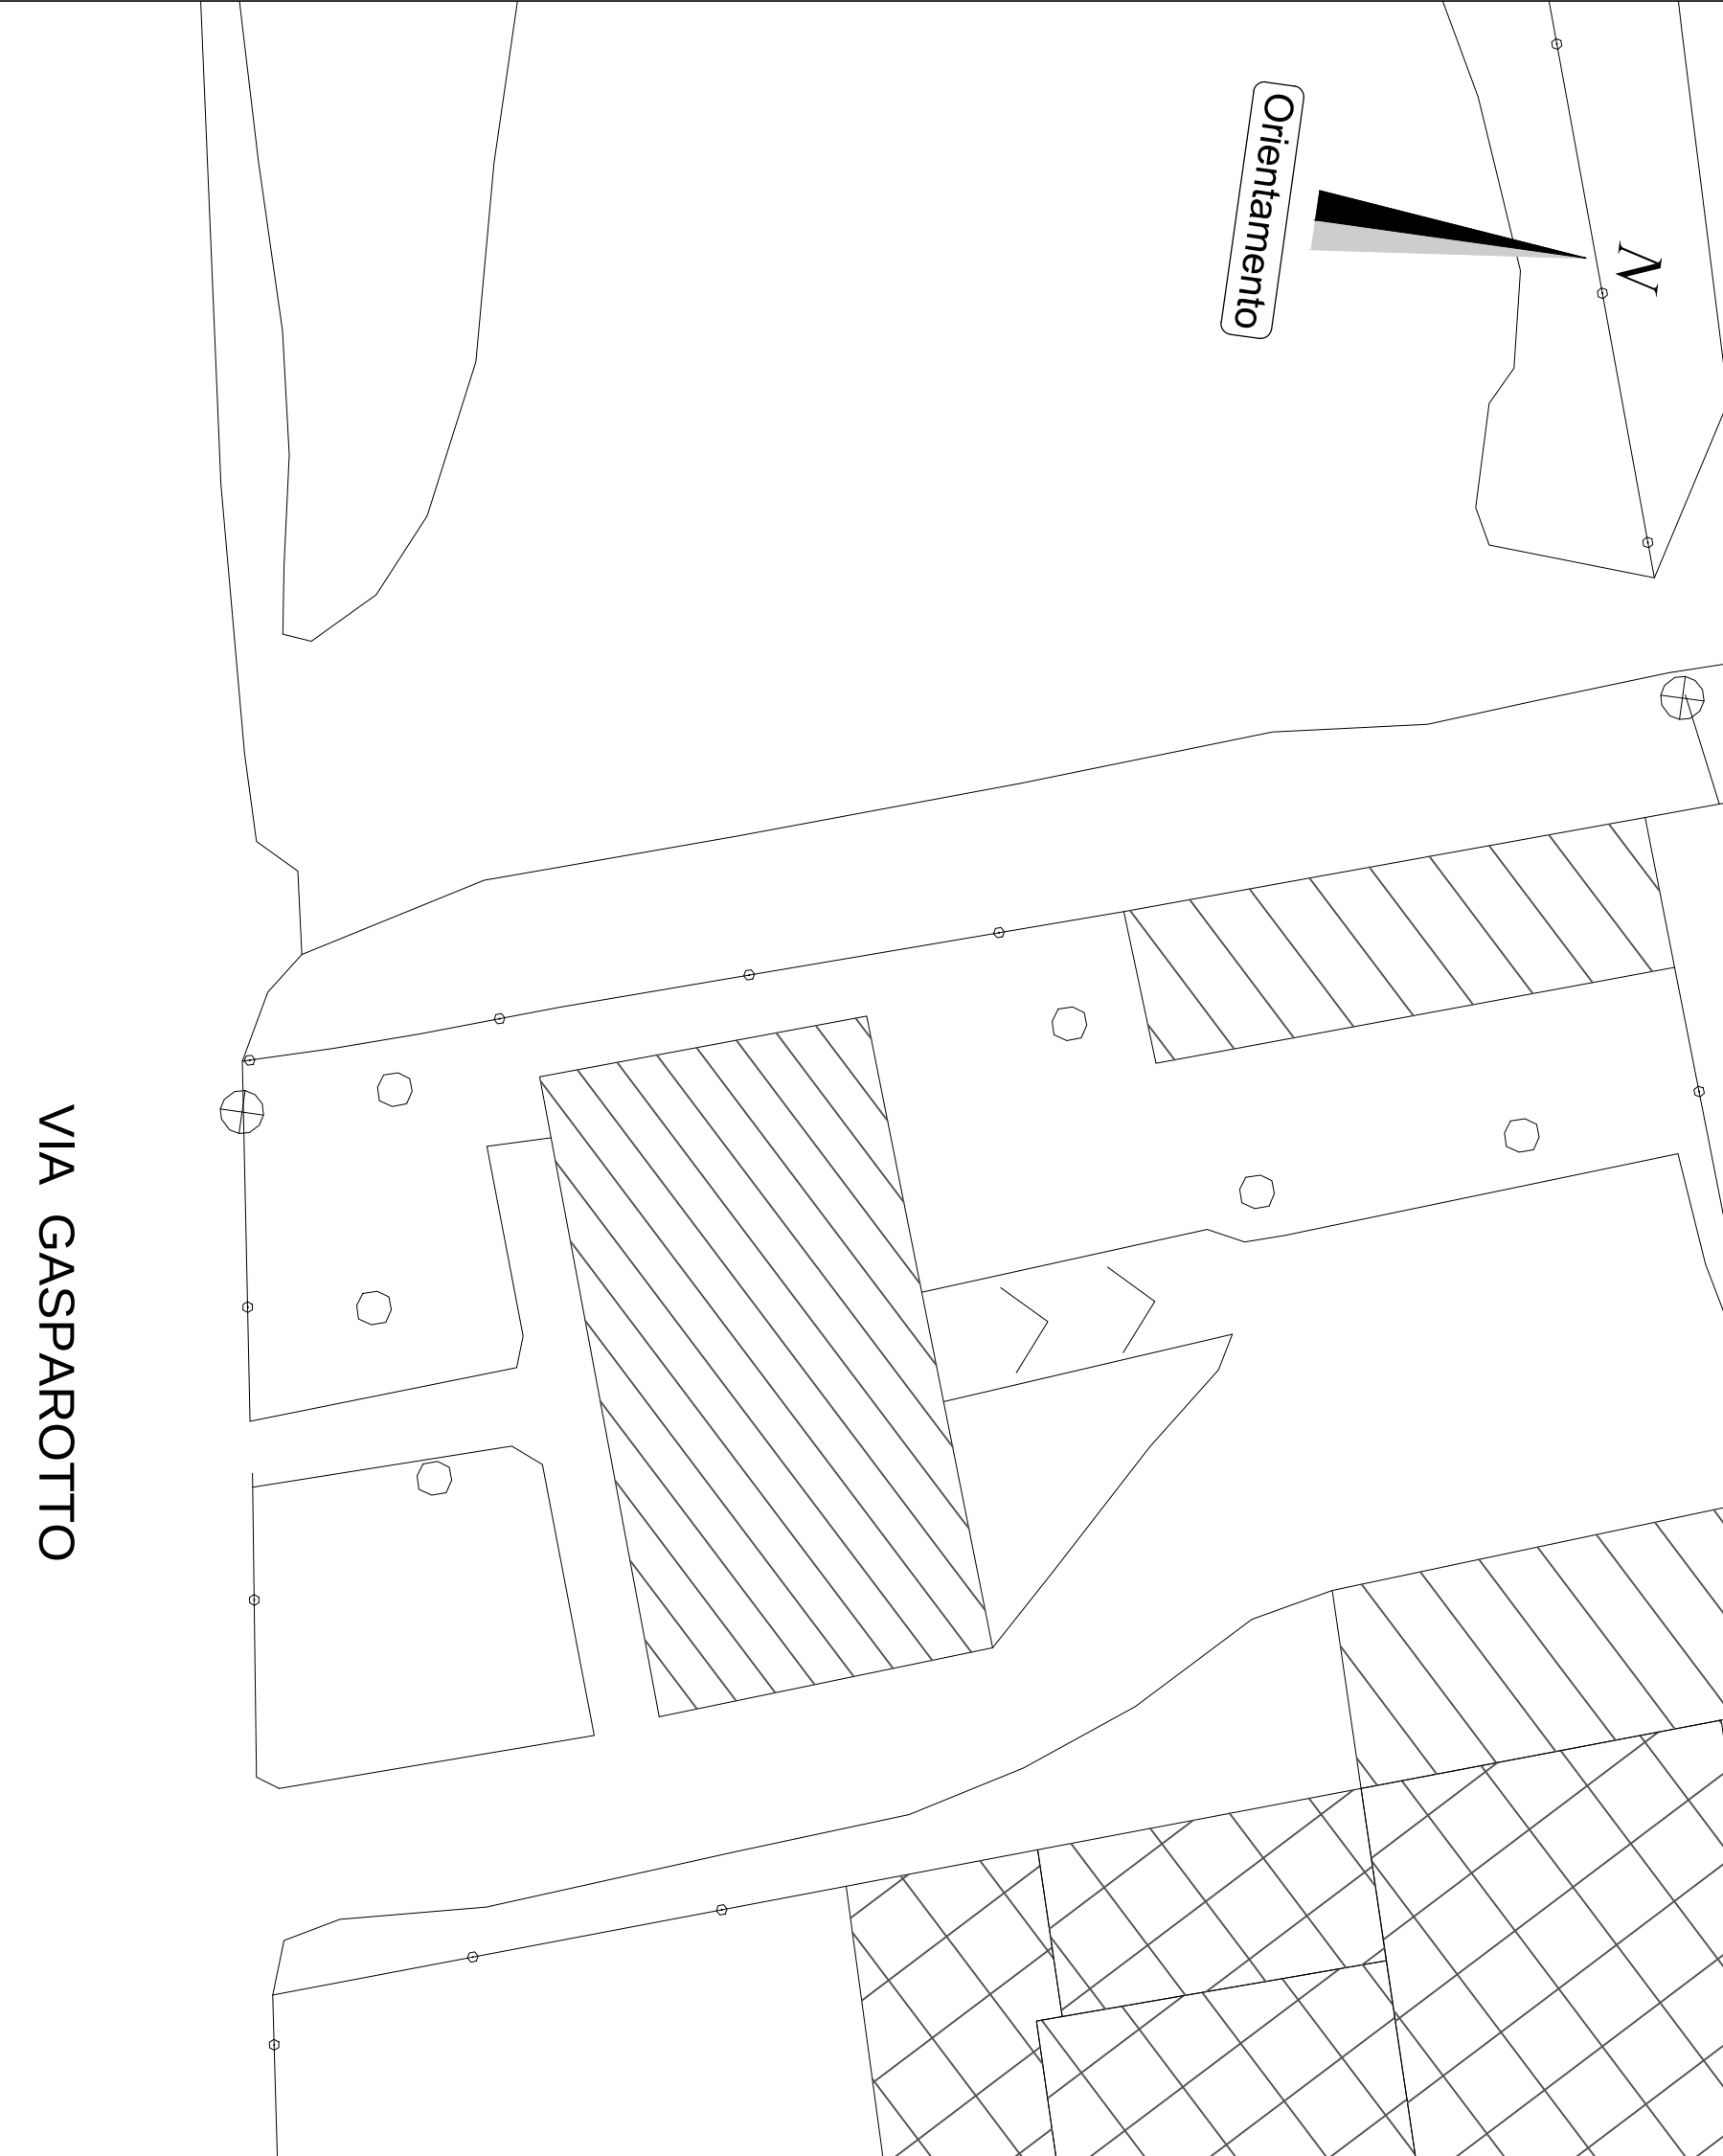

LEGENDA
Punto di presa fotografico

Studio: ING. DOZZIO MAURO - P.zza Garibaldi n°2-4 - 21016 LUINO VA tel. fax 0332/533162 - E-mail s.kdozzio@working.it		data: Ottobre 2020	
N° TAV: 2		INTERVENTO DI RIQUALIFICAZIONE DELL'IMPIANTO SPORTIVO: STADIO COMUNALE "L. CACCIVIO" IN VIA GASPAROTTO	
FATTIBILITA' TECNICA ED ECONOMICA			
Comune: MALNATE	Uggetto: STATO DI FATTO: PLANIMETRIA GENERALE CON RILIEVO PLANOALTIMETRICO DELL'IMPIANTO SPORTIVO E DOCUMENTAZIONE FOTOGRAFICA	prol.	69-7
Provincia di: VARESE	Comune: COMUNE DI MALNATE (VA)	scala:	1:100
File: C:\Lavori Pubblici\Malnate\02-7 campo calcio e pista\TAV 2 stato di fatto.dwg			