


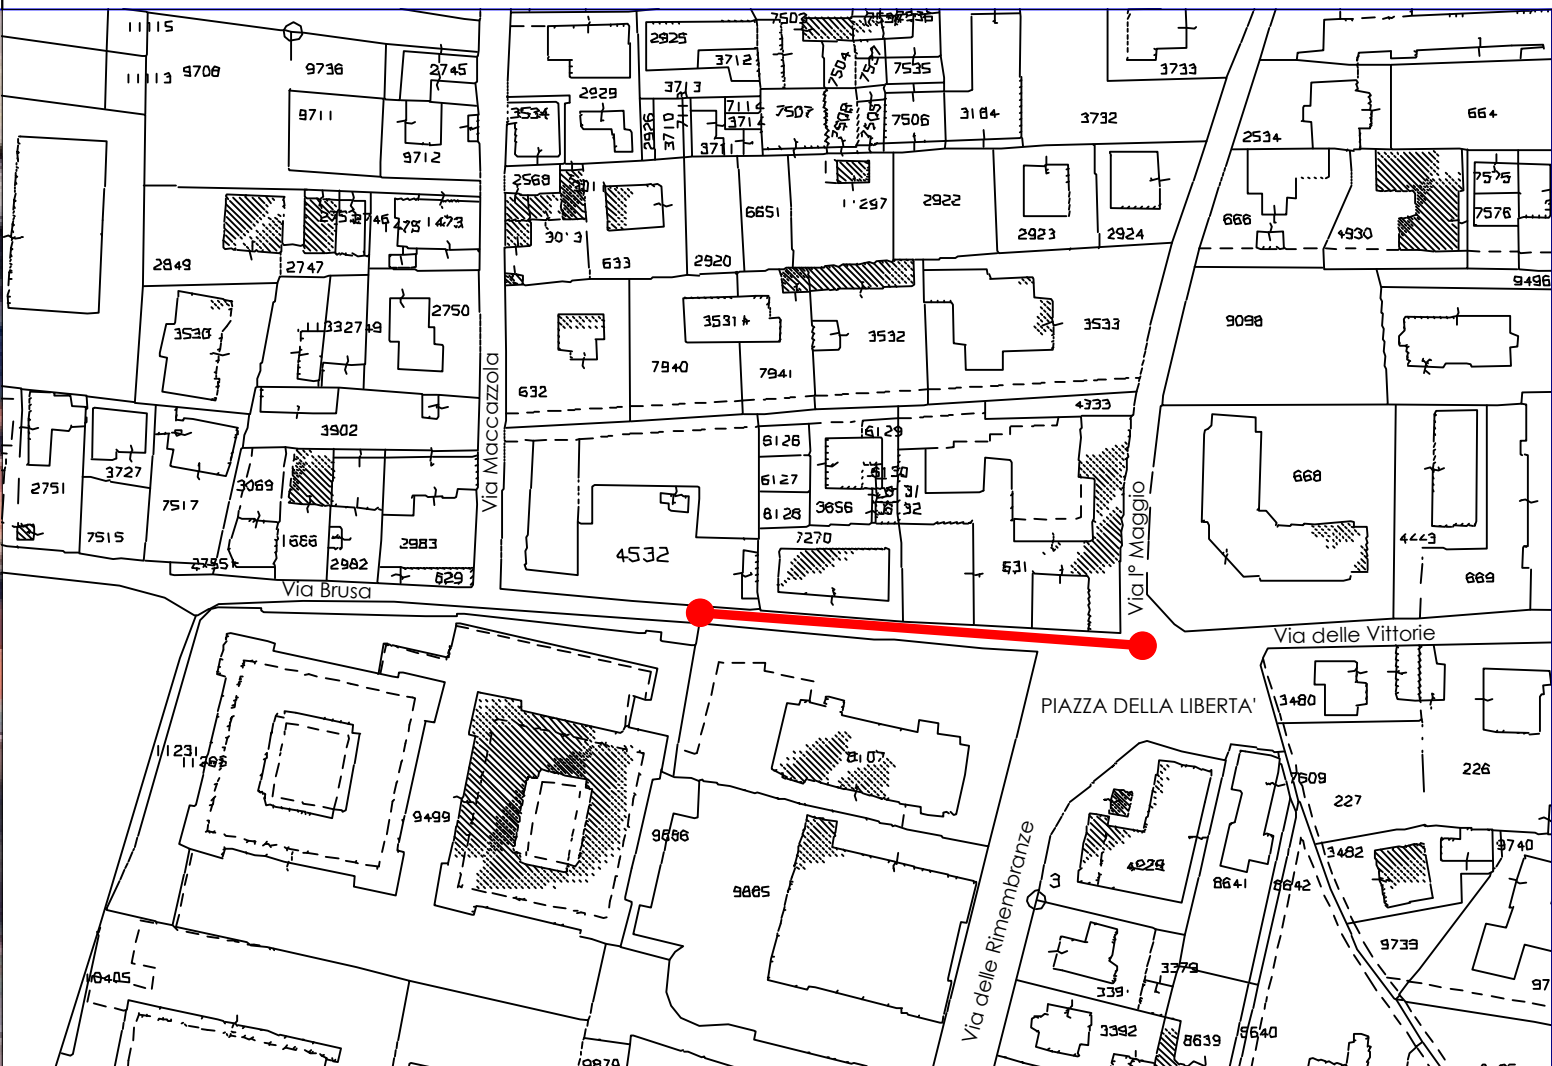

- SCHEMA RETE FOGNARIA _KEY PLAN
- CAMERETTA OGGETTO DI INTERVENTO
 - ➔ PERCORSI CONSIGLIATI
 - CAMERETTA DI INSERIMENTO LINER E INTERCETTAZIONE PER BY-PASS
 - TRATTO A SENSO UNICO
 - TRATTO CON INVERSIONE DEL SENSO UNICO
 - TRATTO CHIUSO AL TRAFFICO



INDIVIDUAZIONE AREA CANTIERE E INTERVENTO BY-PASS

RISANAMENTO FOGNATURA VIA BRUSA - COMUNE DI MALNATE

COMUNE DI MALNATE (VA)

Lavori di risanamento di condotta fognaria in Comune di Malnate (VA).
CUP: 0000000000 - CIG: 0000000000

Responsabile Unico del Procedimento: Arch. Rosalba Russo

IL PROGETTISTA

DATEK22 S.r.l.
via Giuseppe Garibaldi, 118
22073 Fino Mornasco (CO)
Tel: 031 539022 - Fax: 031 539160
www.datek22.com

PROGETTO ESECUTIVO
Planimetria progetto - Viabilità circostante

gennaio 2021

REV.	DATA	DESCRIZIONE	REDATTO	VERIFICATO	APPROVATO
02	25.01.2021	Revisione progetto	Datek22	Datek22	D. D'Ambrasio
-	-	-	-	-	-
-	-	-	-	-	-