


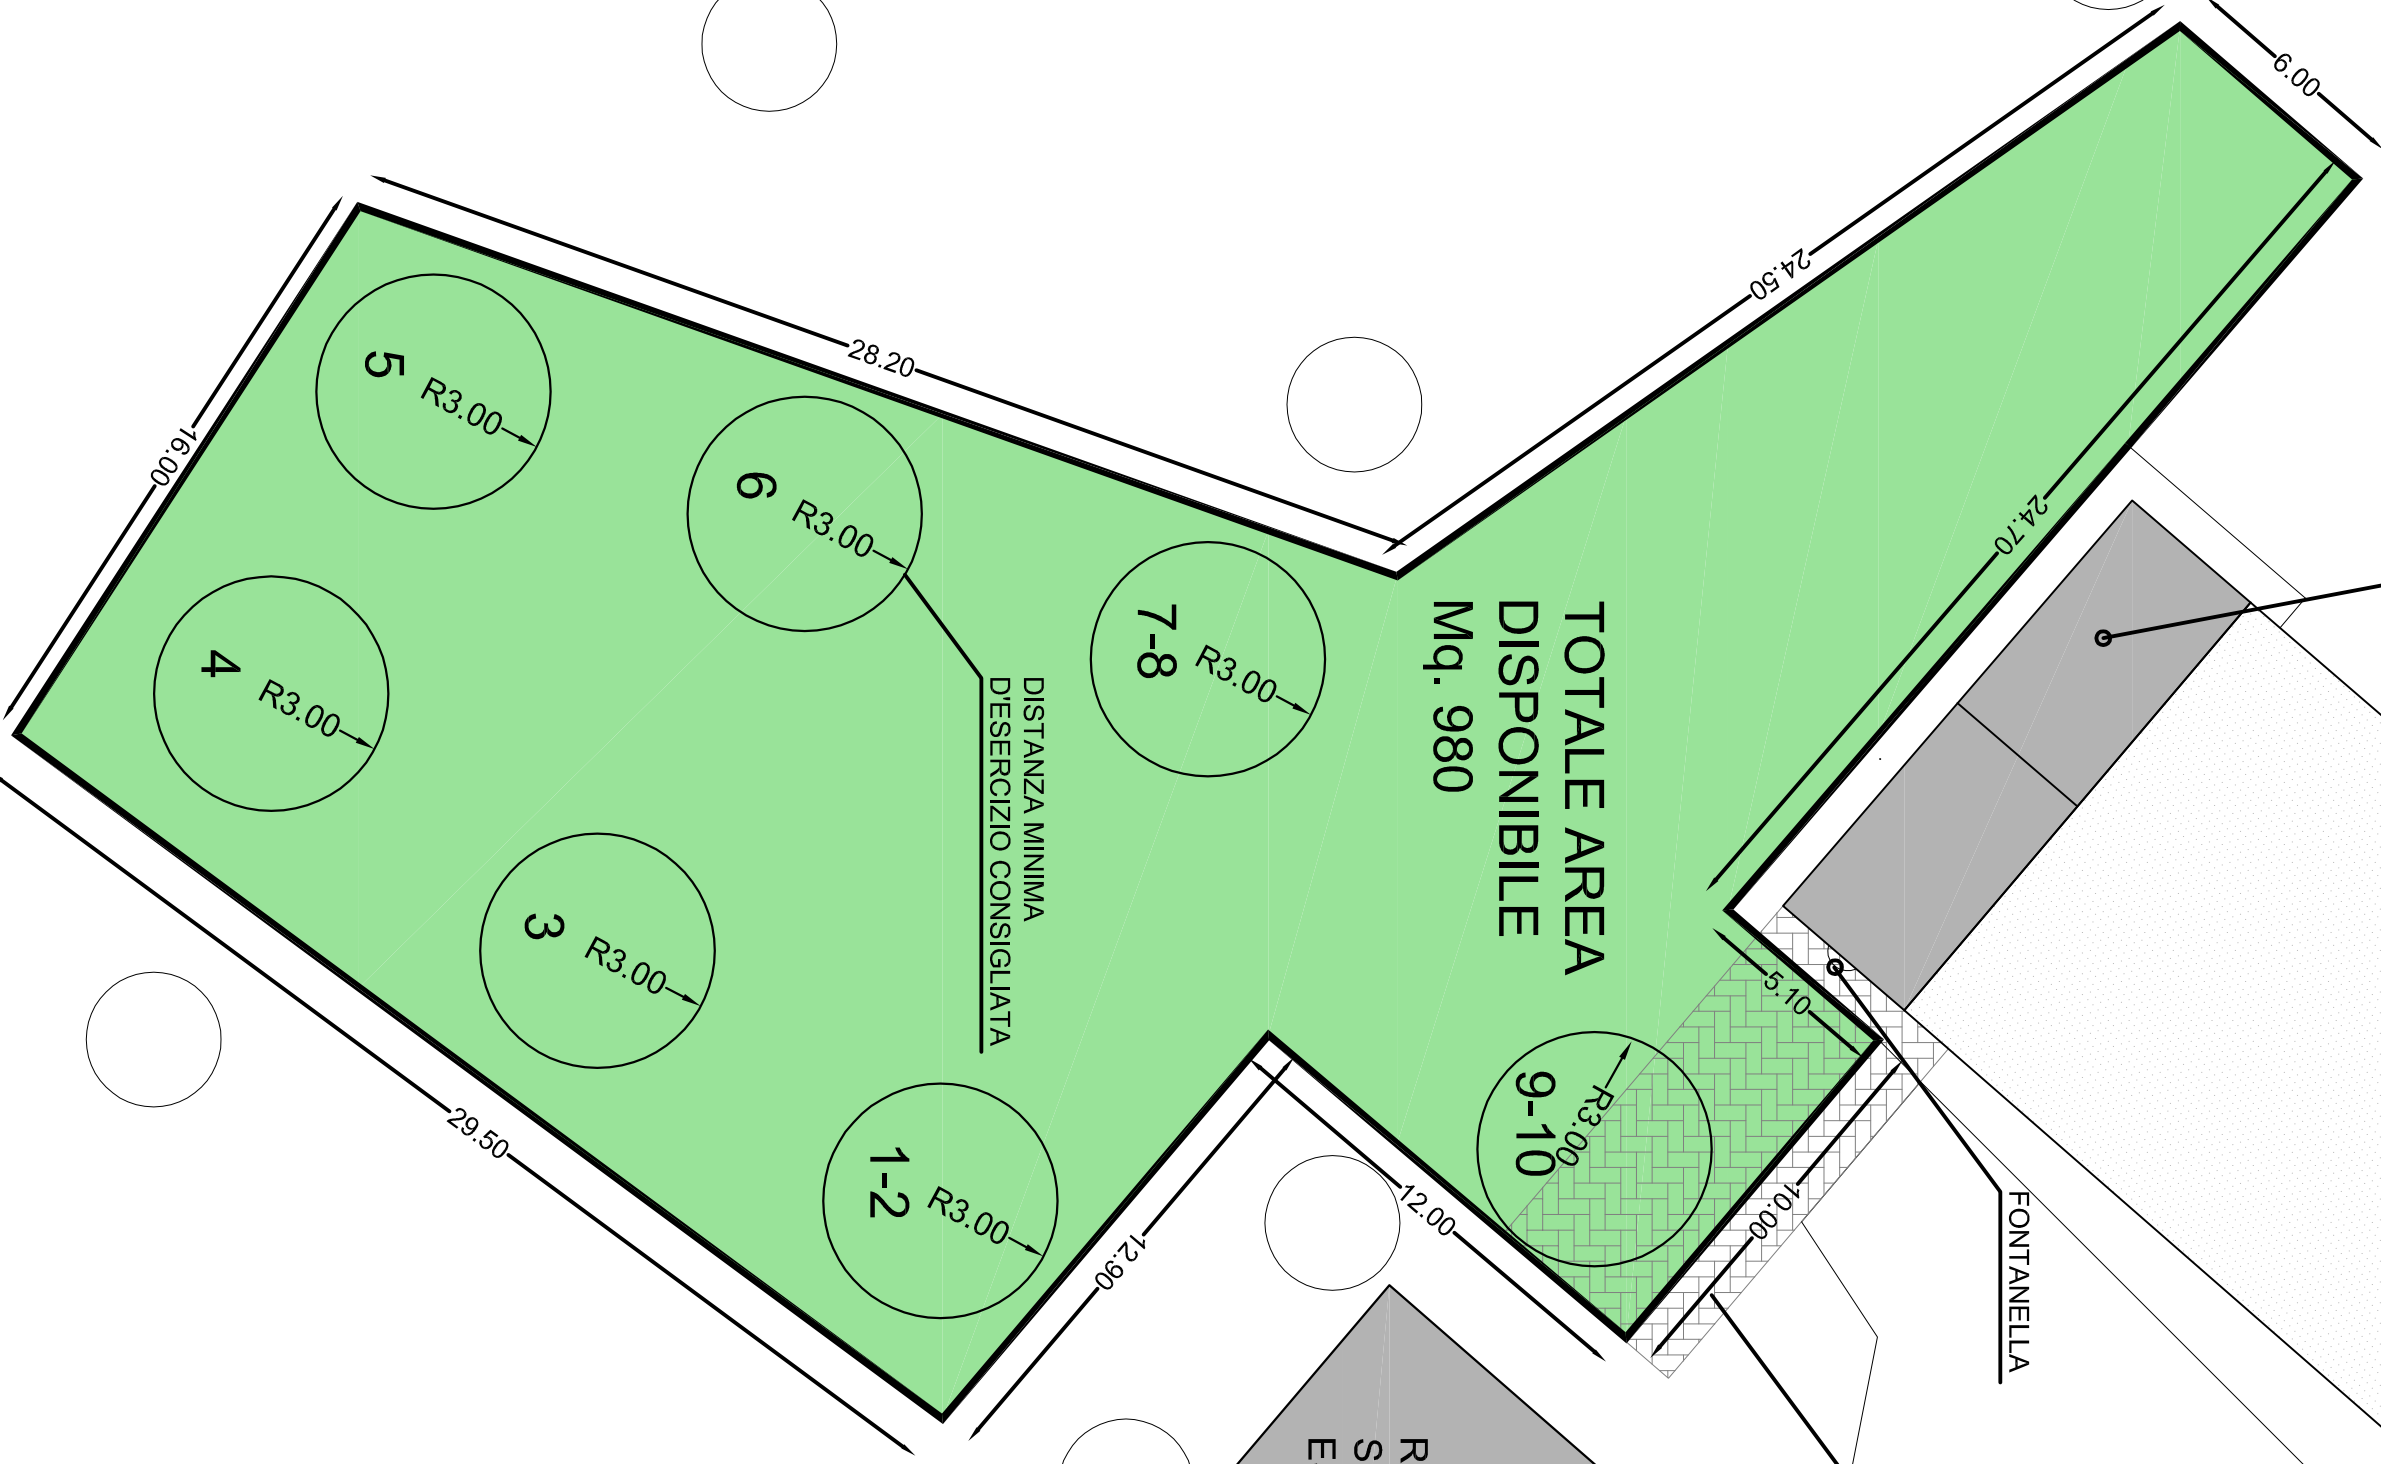

VIA DEL PARCO
VIA SAV


CITTA' DI MALNATE
Provincia di Varese

REALIZZAZIONE AREA SPORT
PARCO PRIMO MAGGIO
STATO DI PROGETTO
AREA GESTIONE DEL TERRITORIO
TAV. 3 Gennaio 2021
Progettista: