


Il Committente _____

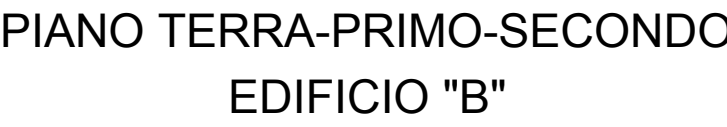

EDIFICIO A		
1	(1.46x8.88)/2= mq.	6.48
2	(1.16x8.88)/2= mq.	5.15
3	(5.73x4.76)/2= mq.	13.63
4	(4.74x6.18)/2= mq.	14.70
5	9.47x8.88= mq.	84.09
6	(5.10x4.53)= mq.	23.10
7	(0.20+0.90)x6.74)/20= mq.	3.70
8	(7.56x3.08)= mq.	11.64
9	(3.49x2.70)= mq.	4.71
10	(6.65x3.23)/2= mq.	10.74
11	(3.58x2.95)/2= mq.	5.26
12	(4.20x2.71)= mq.	10.34
13	(10.80x3.20)= mq.	17.28
14	(12.87x3.04)= mq.	19.56
15	(8.97x1.03)= mq.	4.62
16	(9.73x0.85)= mq.	4.13
17	(8.79x9.73)= mq.	42.76

IL PIANO TERRA DESTINATO AD AUTORIMESSE E LOCALI TECNICI
E' ESCLUSO DAL CALCOLO DELLA S.L.P. AI SENSI DELL'ART. 26 DEL P.G.T. VIGENTE

Il Tecnico	Geom. Luca Limonta Ing. Michele Feriti		22030 Montorfano (Co) - Piazza Roma,3 Cell. 335/8161972 * Tel. 031/200325
Opera	PITHECUSA S.R.L.		
RICHIESTA APPROVAZIONE PIANO DI RECUPERO DI INIZIATIVA PRIVATA DI VIA GRAMSCI N. 27		via Plinio n. 14 - 22036 Erba (co)	

Il Tecnico	Calcolo del VOLUME	2			
	<table border="1" style="width: 100%; border-collapse: collapse;"> <tr> <td style="width: 33%; text-align: center;">Data DIC. 2020</td> <td style="width: 33%; text-align: center;">Rev.</td> <td style="width: 33%; text-align: center;">Scala 1:200</td> </tr> </table>	Data DIC. 2020	Rev.	Scala 1:200	
Data DIC. 2020	Rev.	Scala 1:200			

H/L = 299 / 824 (0.25m²)

Allplan 2015