



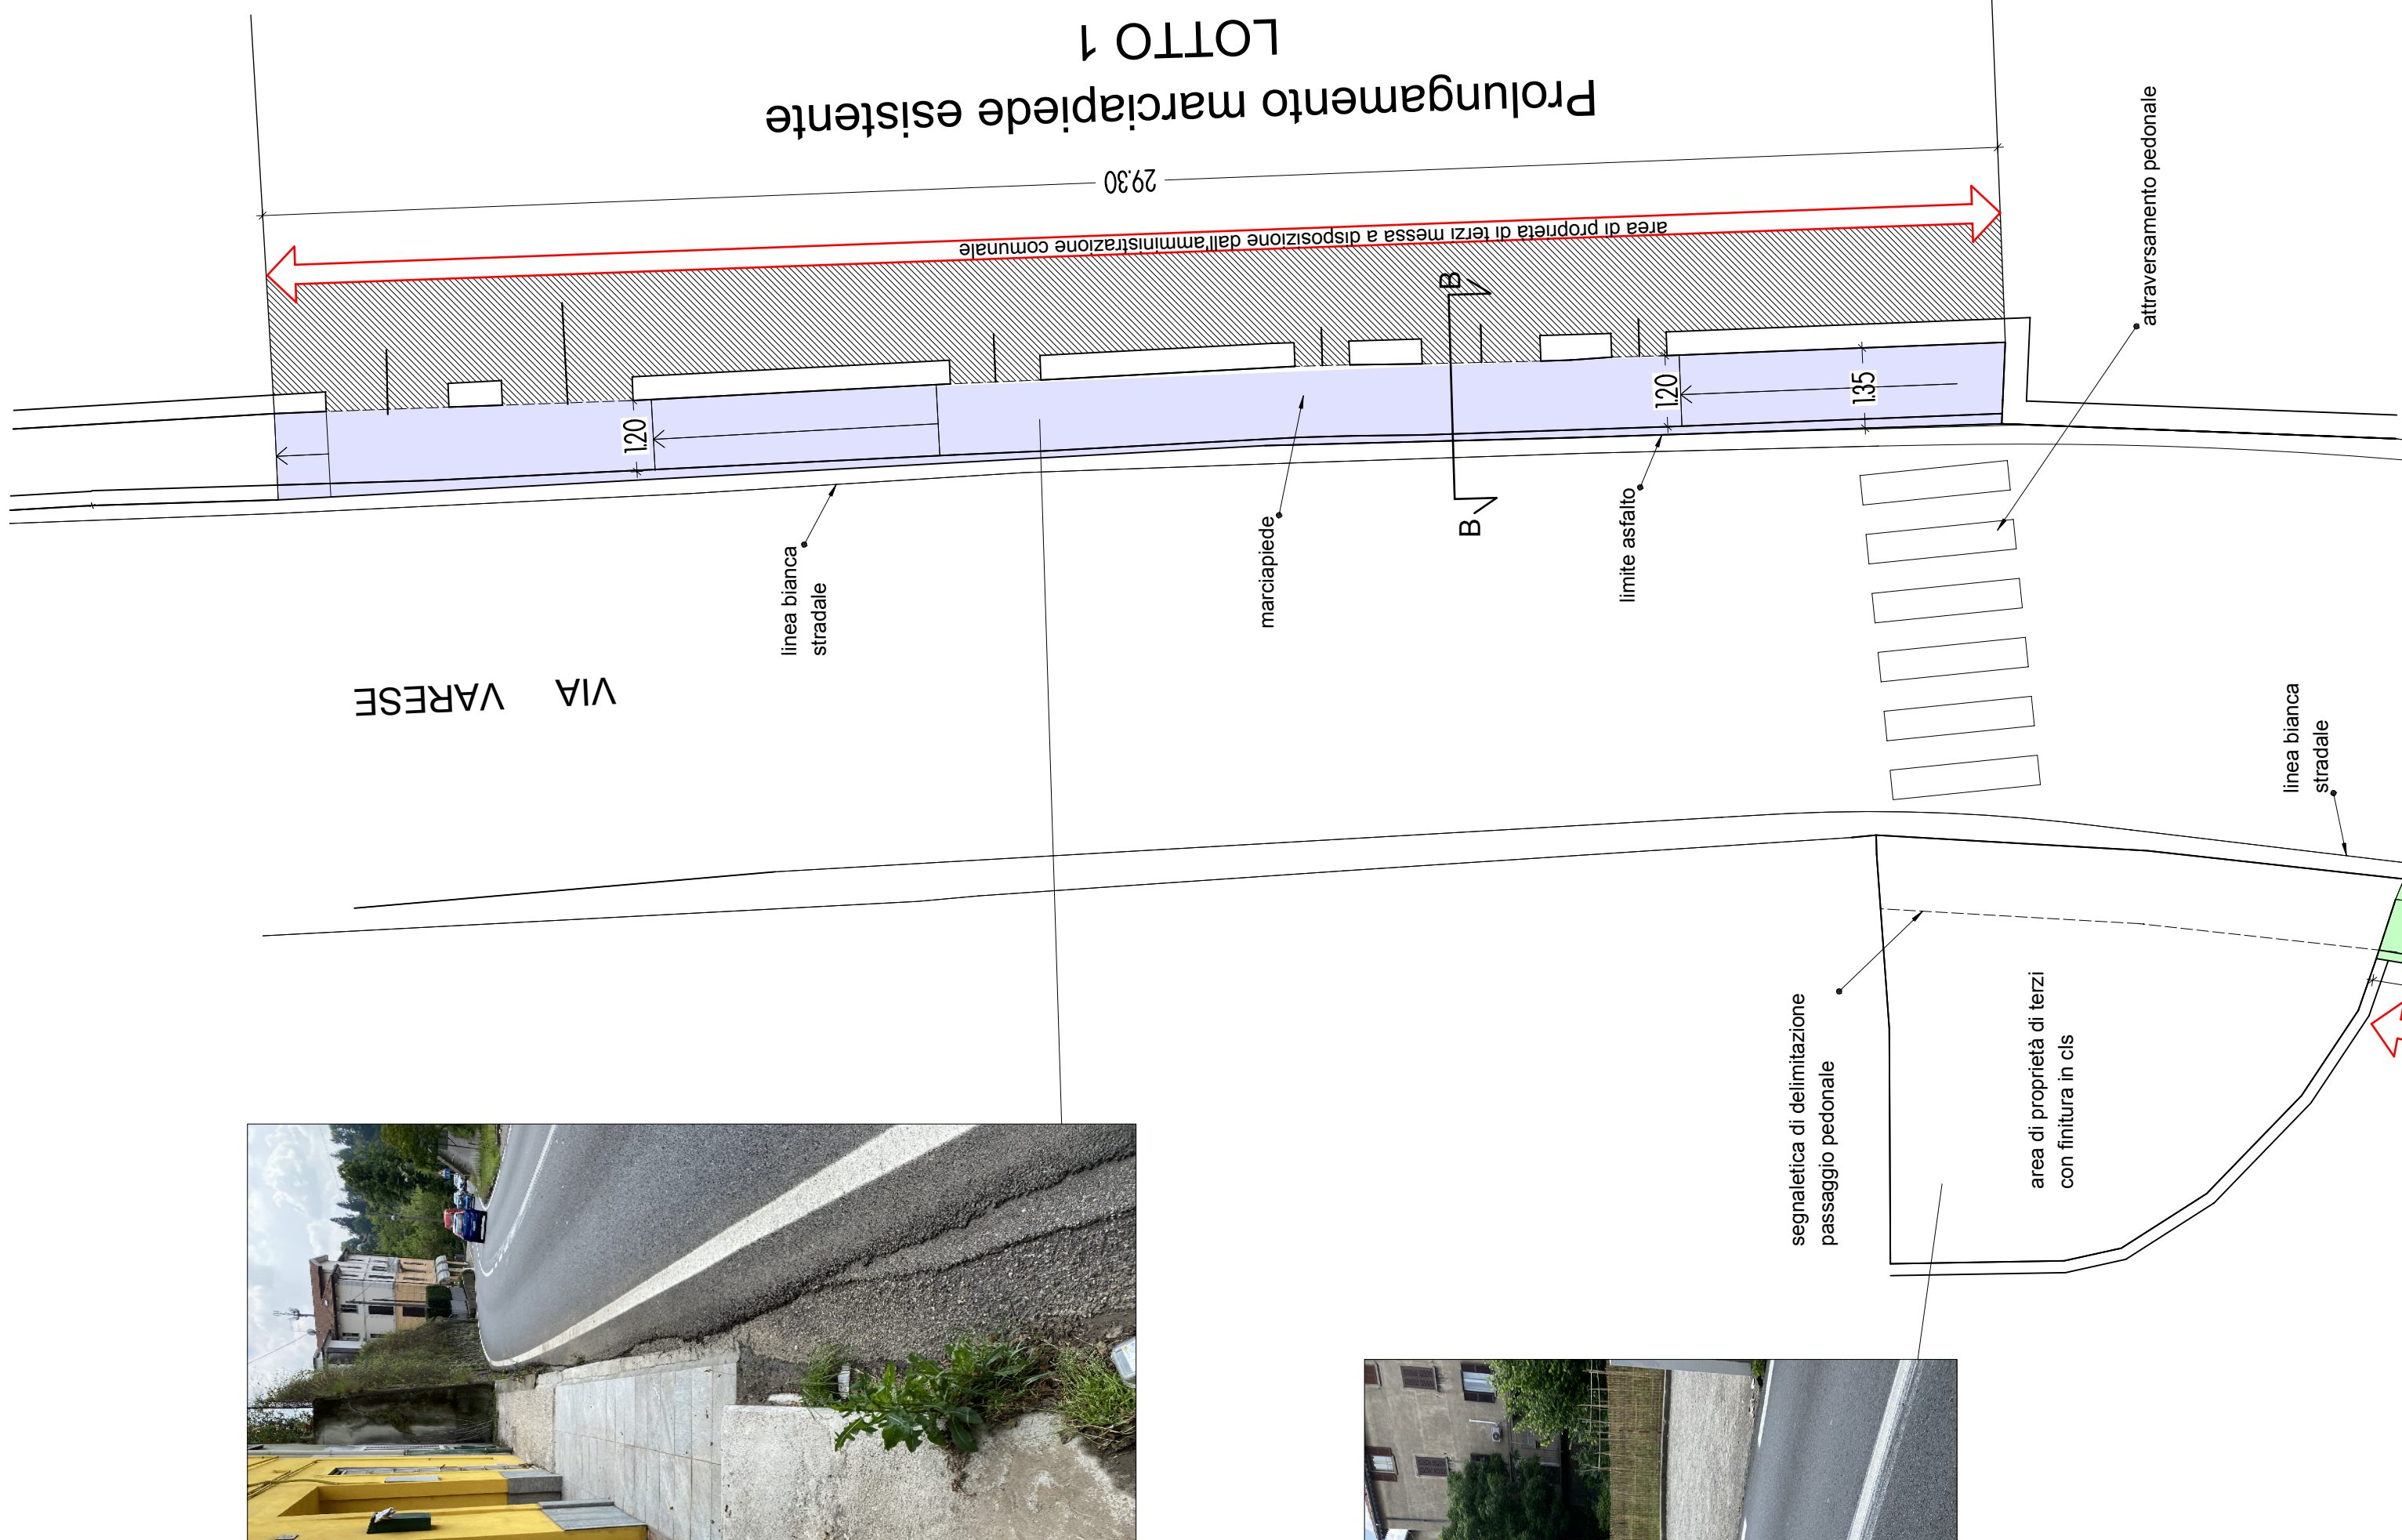

Sistemazione piazzale
antistante il lavatoio
LOTTO 3

Formazione nuovo marciapiede
LOTTO 2

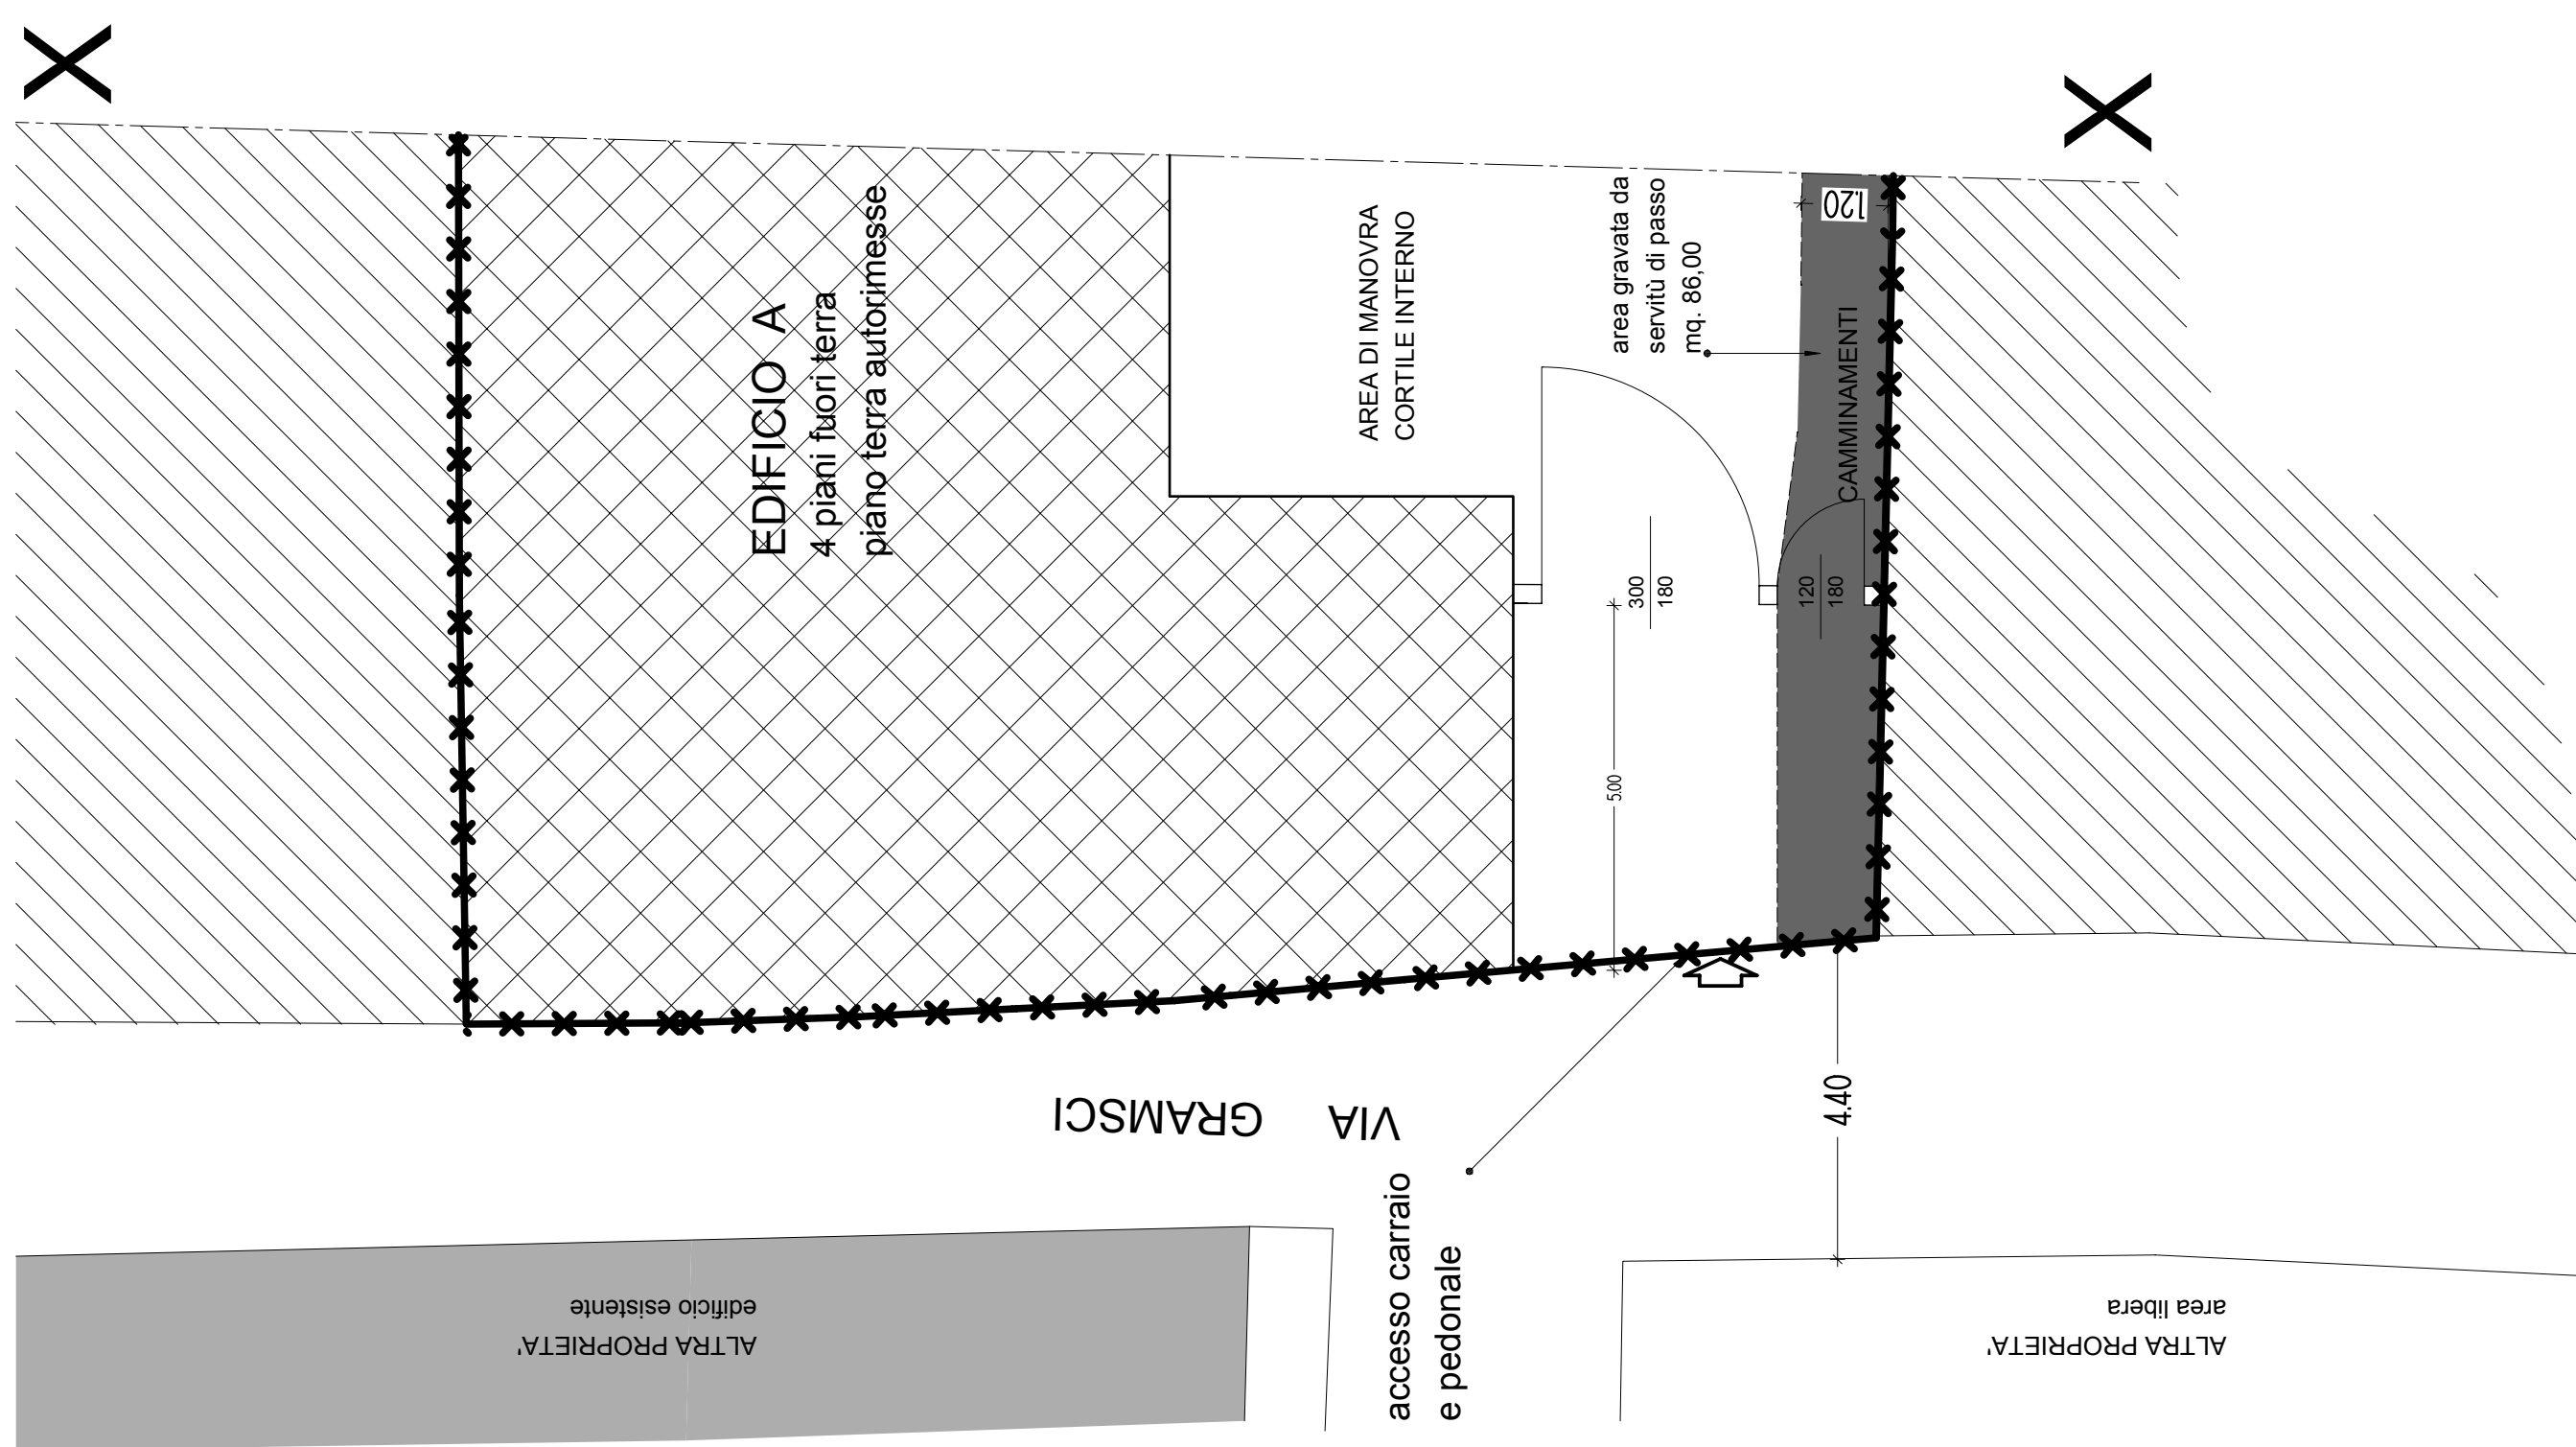

Il Committente _____

Il Tecnico
Geom. Luca Limonta
Ing. Michele Feriti
22030 Montorfano (Co) - Piazza Roma,3
Cell. 3358161972 * Tel. 031/200325
23900 Lecco - Via Al Poggio 115
Cell. 3289625202 * Tel. 0341/680112

Completamento
PITHECUSA S.R.L.
via Plinio n. 14 - 22036 Erba (co)

Opera
**RICHIEDA APPROVAZIONE PIANO DI RECUPERO DI
INIZIATIVA PRIVATA DI VIA GRAMSCI N. 27**

Tecnico	Descr.			Tavola n.
	Planimetria generale opere urbanizzazione			10
	Data DIC. 2020	Rev.	Scala 1:100	

10