


RAPPORTI DI AEROILLUMINAZIONE

Schema del "Regolamento di Igiene Locale" adottato dalla Regione Lombardia - Art. 3.4.12 -

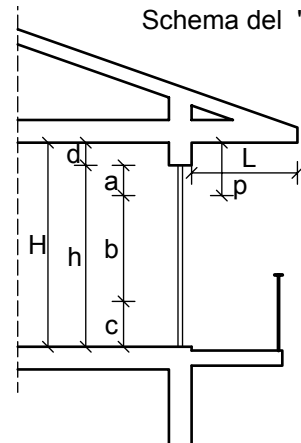


Schema esplicativo superficie illuminante utile

L = lunghezza dell'oggetto superiore
p = proiezione dell'oggetto = L/2 se L > 1,20 m
a = superficie finestrata utile per 1/3 agli effetti della aerilluminazione
b = superficie utile agli effetti della aerilluminazione
c = superficie anche se finestrata comunque non utile ai fini dell'aerilluminazione
(c = cm 60)
La superficie finestrata utile "A" è uguale a : (b+1/3)a/L finestrata


Locale	Sup. Locale	L. Fin.	H. Fin.	H. Soglia	Sup. Fin.	H. Locale	Acc. "D"	L"	P(L/2)	A(P-D)	B"	C"	(B+1/3)C/L. fin.	R.A.I.
unità 1-5														
soggiorno	29,74	1,20	2,40	0,00	2,88	2,70	0,30	0,00	0,00	0,00	1,80	0,60	2,16	5,61
cottura	1,90	2,40	0,00	0,00	2,40	2,70	0,30	0,00	0,00	0,00	1,80	0,60	1,80	0,55
camera	12,12	1,00	2,40	0,00	2,40	2,70	0,30	0,00	0,00	0,00	1,80	0,60	1,80	6,73
camera	14,10	1,00	2,40	0,00	2,40	2,70	0,30	0,00	0,00	0,00	1,80	0,60	1,80	7,83
unità 2-6														
soggiorno	18,03	1,40	2,40	0,00	3,36	2,70	0,30	0,00	0,00	0,00	1,80	0,60	2,52	7,16
camera	14,70	1,20	2,40	0,00	2,88	2,70	0,30	0,00	0,00	0,00	1,80	0,60	2,16	6,81
unità 3-7														
soggiorno	26,90	1,00	2,40	0,00	2,40	2,70	0,30	0,00	0,00	0,00	1,80	0,60	1,80	6,17
cottura	1,90	2,40	0,00	0,00	2,40	2,70	0,30	0,00	0,00	0,00	1,80	0,60	1,80	0,55
camera	19,52	1,00	2,40	0,00	2,40	2,70	0,30	0,00	0,00	0,00	1,80	0,60	1,80	7,46
camera	1,90	2,40	0,00	0,00	2,40	2,70	0,30	0,00	0,00	0,00	1,80	0,60	1,80	0,55
unità 4-8														
soggiorno	20,15	1,40	2,40	0,00	3,36	2,70	0,30	0,00	0,00	0,00	1,80	0,60	2,52	8,00
cucina	9,74	1,00	2,40	0,00	2,40	2,70	0,30	0,00	0,00	0,00	1,80	0,60	1,80	5,41
camera	12,09	1,00	2,40	0,00	2,40	2,70	0,30	0,00	0,00	0,00	1,80	0,60	1,80	6,72
camera	14,40	1,20	2,40	0,00	2,88	2,70	0,30	0,00	0,00	0,00	1,80	0,60	2,16	6,67
unità 9														
soggiorno	29,74	1,20	2,40	0,00	2,88	2,70	0,30	0,00	0,00	0,00	1,80	0,60	2,16	7,08
cottura	1,90	2,40	0,00	0,00	2,40	2,70	0,30	0,00	0,00	0,00	1,80	0,60	1,80	0,55
camera	12,12	1,00	2,40	0,00	2,40	2,70	0,30	0,00	0,00	0,00	1,80	0,60	1,80	6,28
camera	14,10	1,00	2,40	0,00	2,40	2,70	0,30	0,00	0,00	0,00	1,80	0,60	1,80	7,83

camera	14,10	1,00	2,40	0,00	2,40	2,70	0,30	0,00	0,00	0,00	1,80	0,60	1,80	7,27
		0,55	0,98	0,00	0,54								0,54	
unità 10														
soggiorno	18,03	1,40	2,40	0,00	3,36	2,70	0,30	0,00	0,00	0,00	1,80	0,60	2,52	7,21
		0,55	0,98	0,00	0,54								0,54	
	14,70	1,20	2,40	0,00	2,88	2,70	0,30	0,00	0,00	0,00	1,80	0,60	2,16	6,62
		0,55	0,98	0,00	0,54								0,54	
unità 11														
soggiorno	32,80	1,20	2,40	0,00	2,88	2,70	0,30	0,00	0,00	0,00	1,80	0,60	2,16	7,49
		0,80	1,00	0,00	0,80	2,70	0,30	0,00	0,00	0,00	1,80	0,60	1,80	0,80
		0,80	2,00	0,00	1,60	2,70	0,30	0,00	0,00	0,00	1,80	0,60	1,80	1,12
		0,66	1,18	0,00	0,78								0,78	
camera	12,45	1,30	2,40	0,00	2,90	2,70	0,30	0,00	0,00	0,00	1,80	0,60	1,80	6,42
		0,55	0,98	0,00	0,54								0,54	
camera	16,24	1,00	2,40	0,00	2,40	2,70	0,30	0,00	0,00	0,00	1,80	0,60	1,80	5,80
		1,00	2,00	0,00	2,00	2,70	0,30	0,00	0,00	0,00	1,80	0,60	1,80	1,40
unità 12														
soggiorno	20,15	1,40	2,40	0,00	3,36	2,70	0,30	0,00	0,00	0,00	1,80	0,60	2,52	6,99
		0,94	0,98	0,00	0,92								0,92	
camera	14,50	1,00	2,40	0,00	2,40	2,70	0,30	0,00	0,00	0,00	1,80	0,60	1,80	7,56
		0,65	0,94	0,00	0,62								0,62	


Tutti i bagni sono dotati di aerazione naturale con superficie apribile maggiore di mq. 0,50

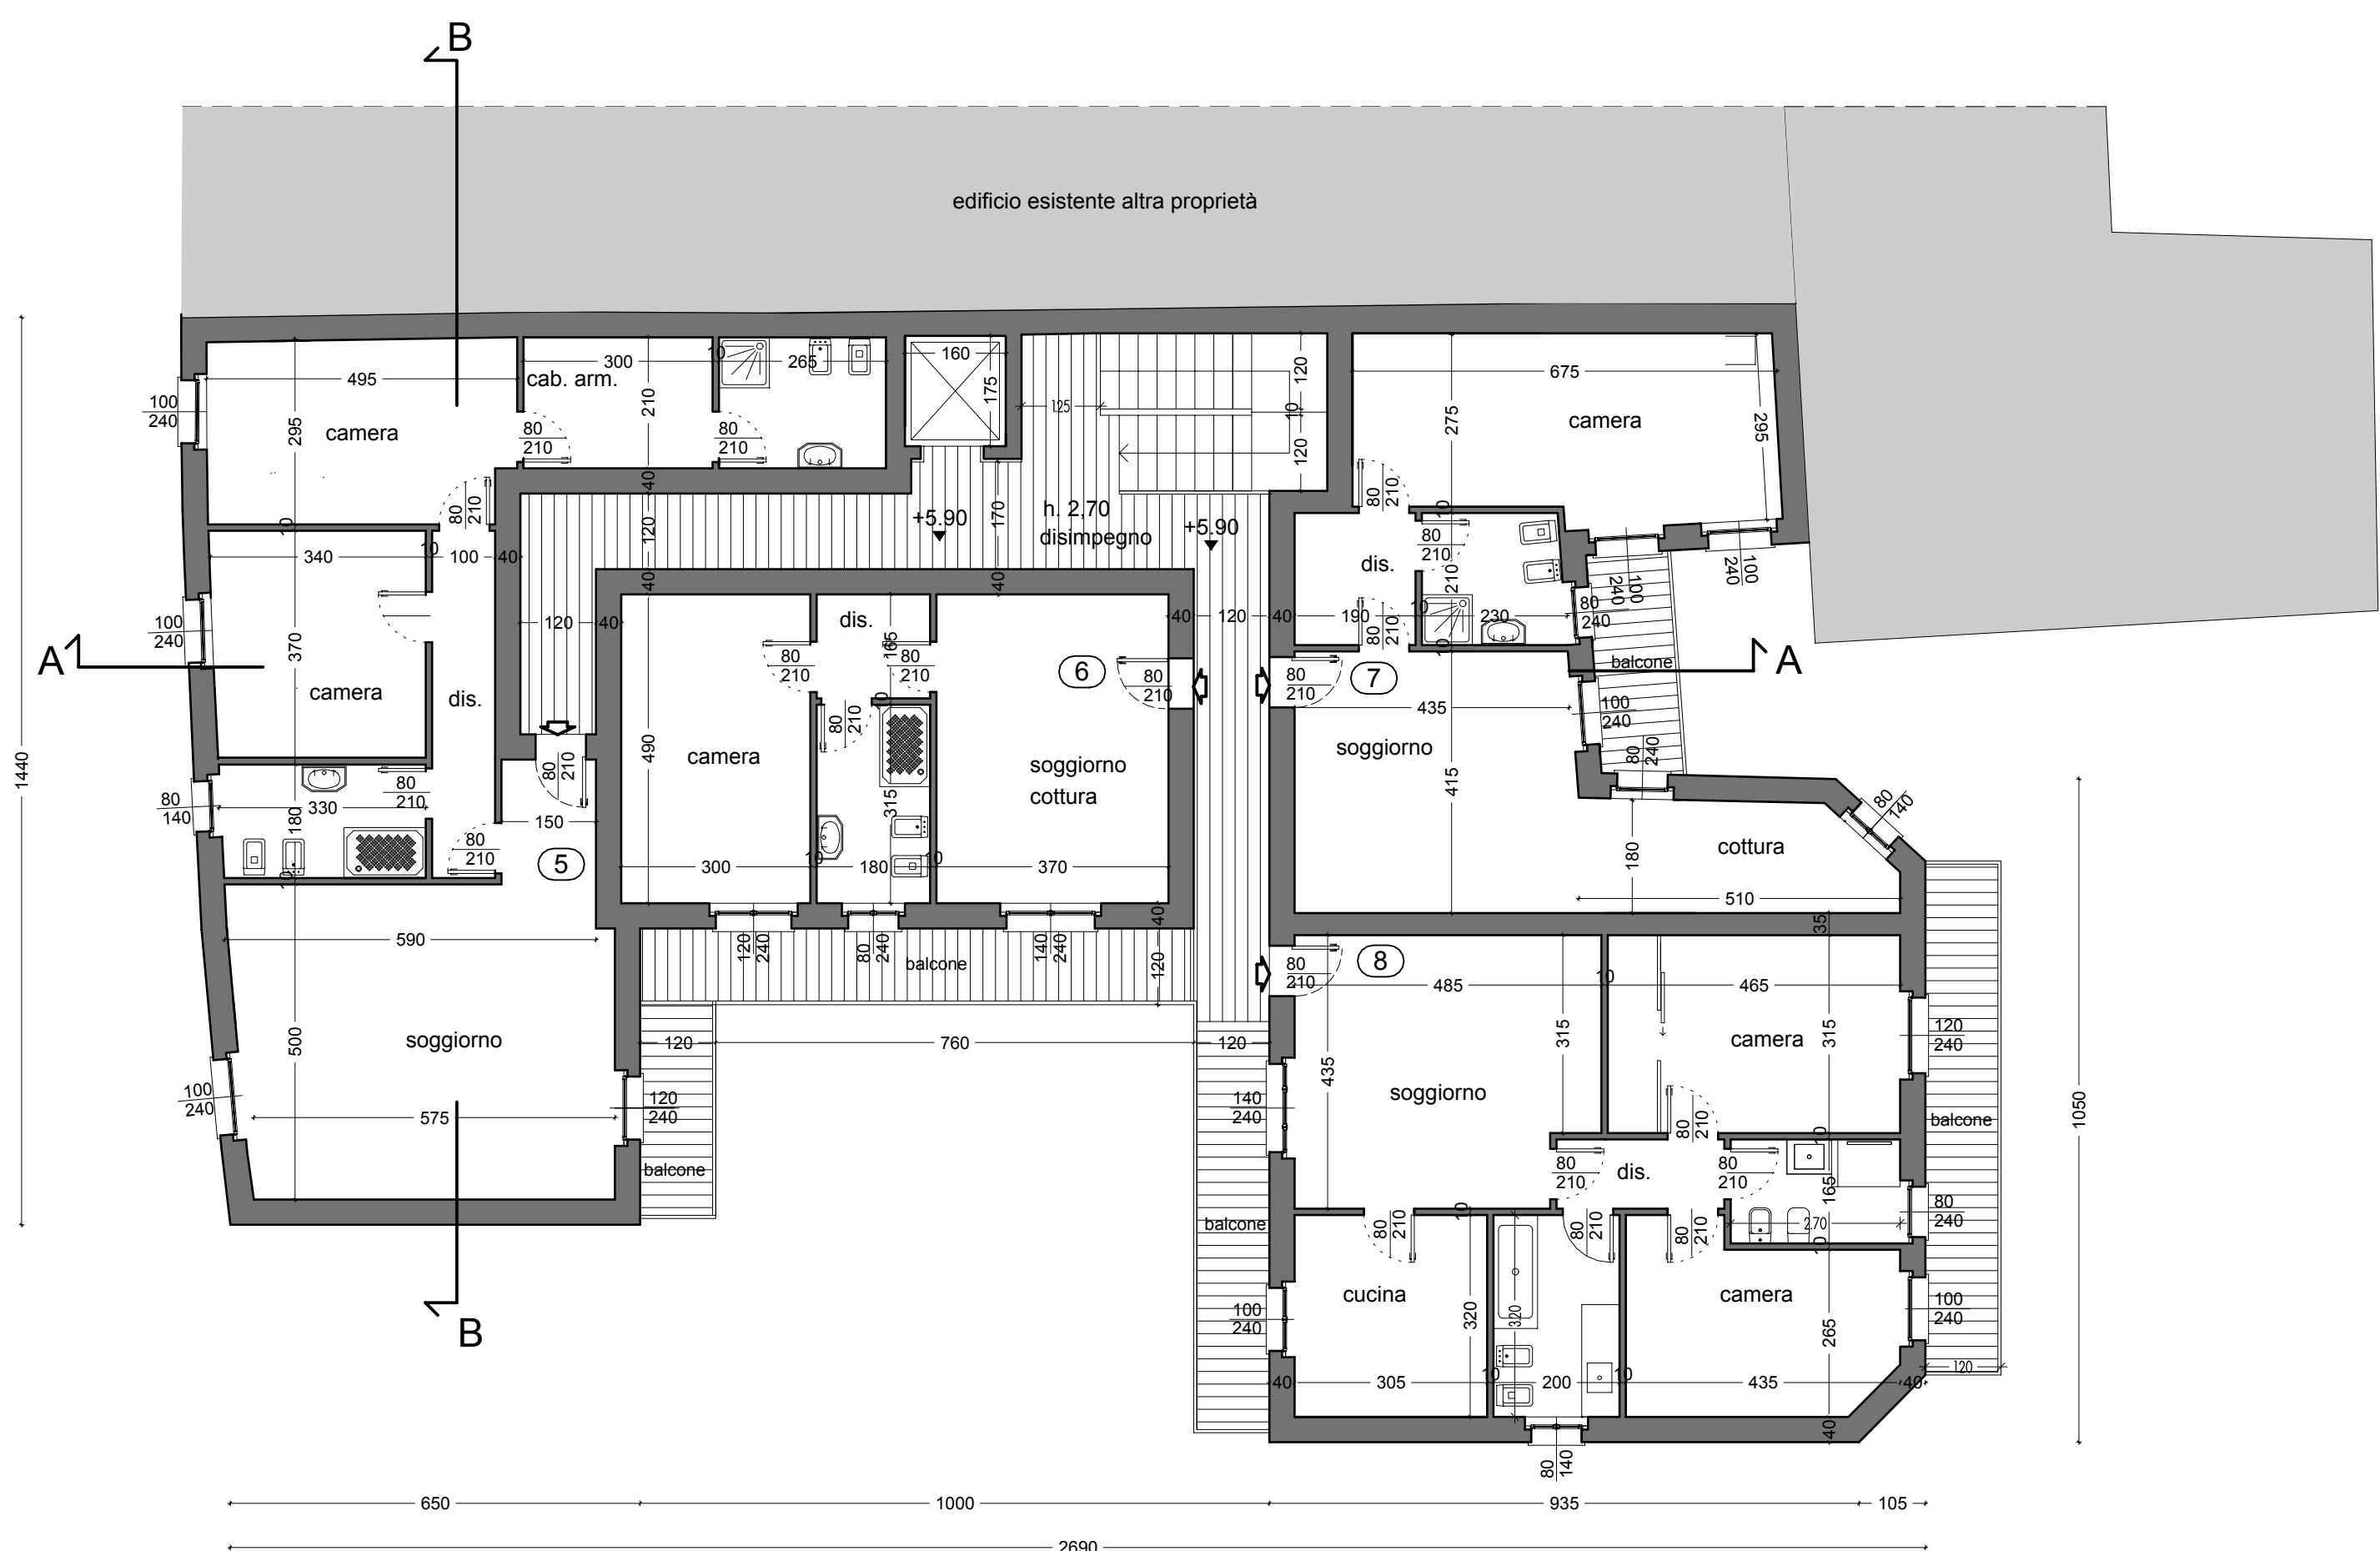


PIANO SECONDO

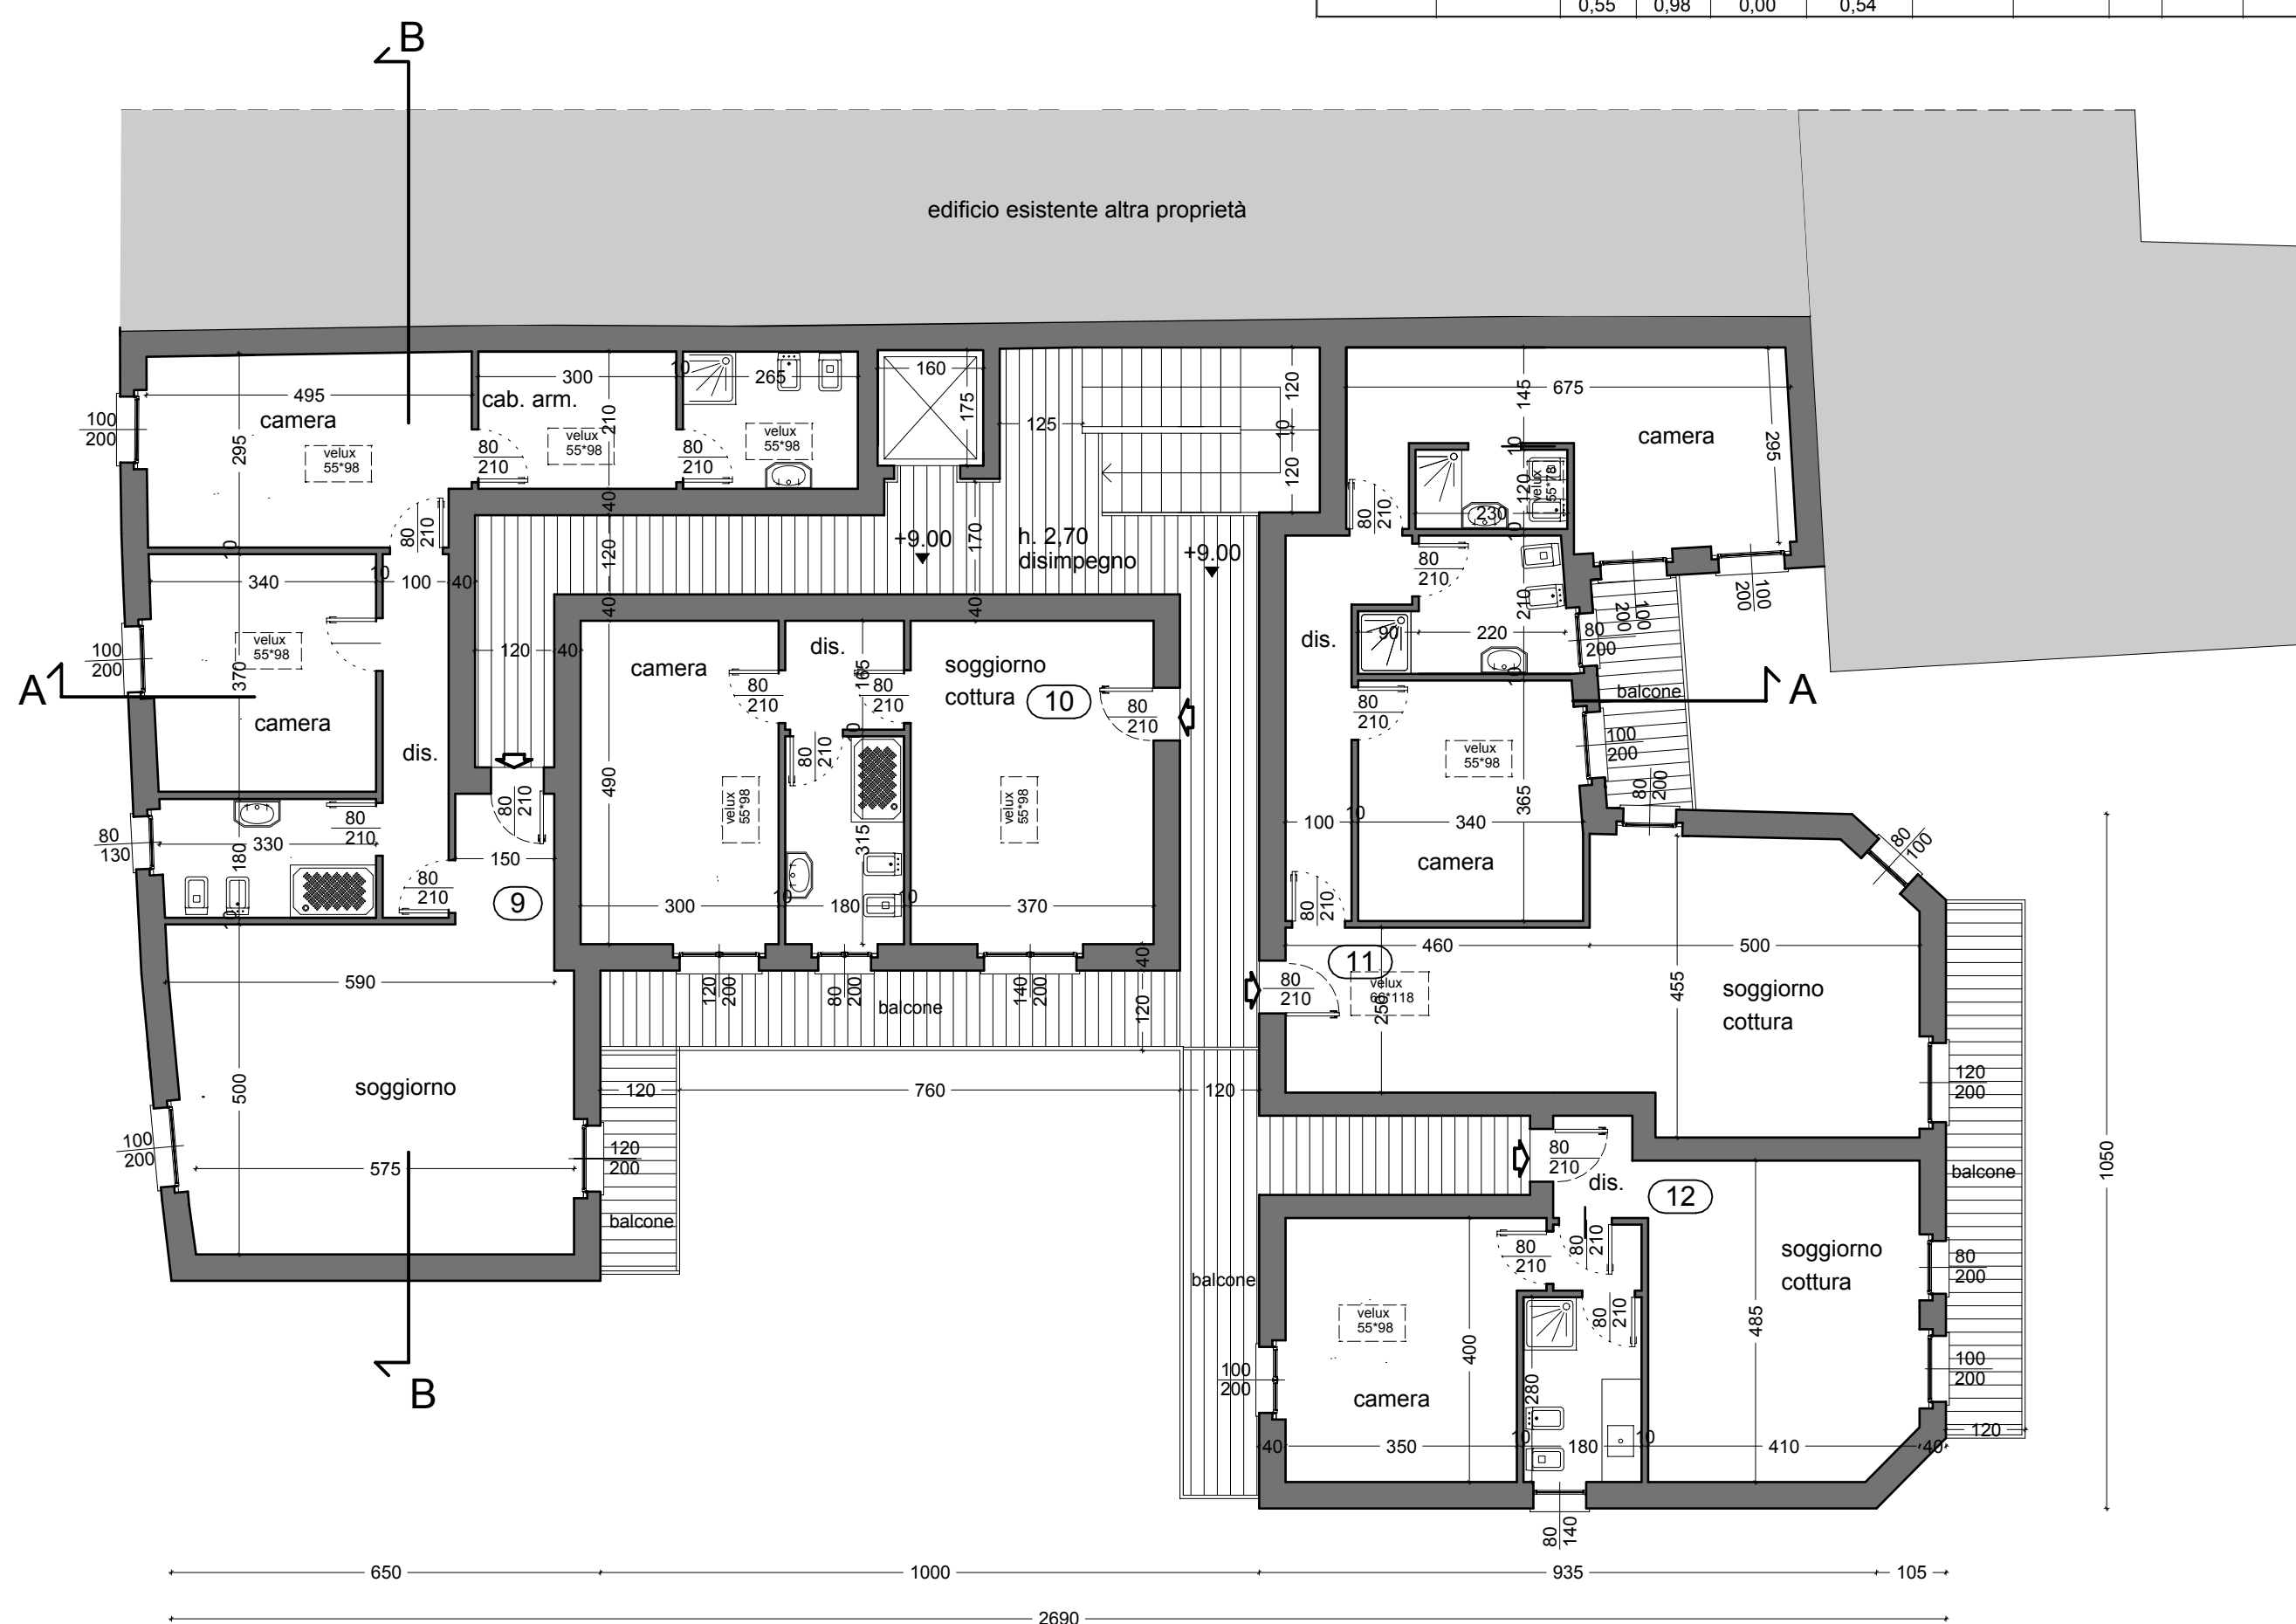

PIANO TERZO

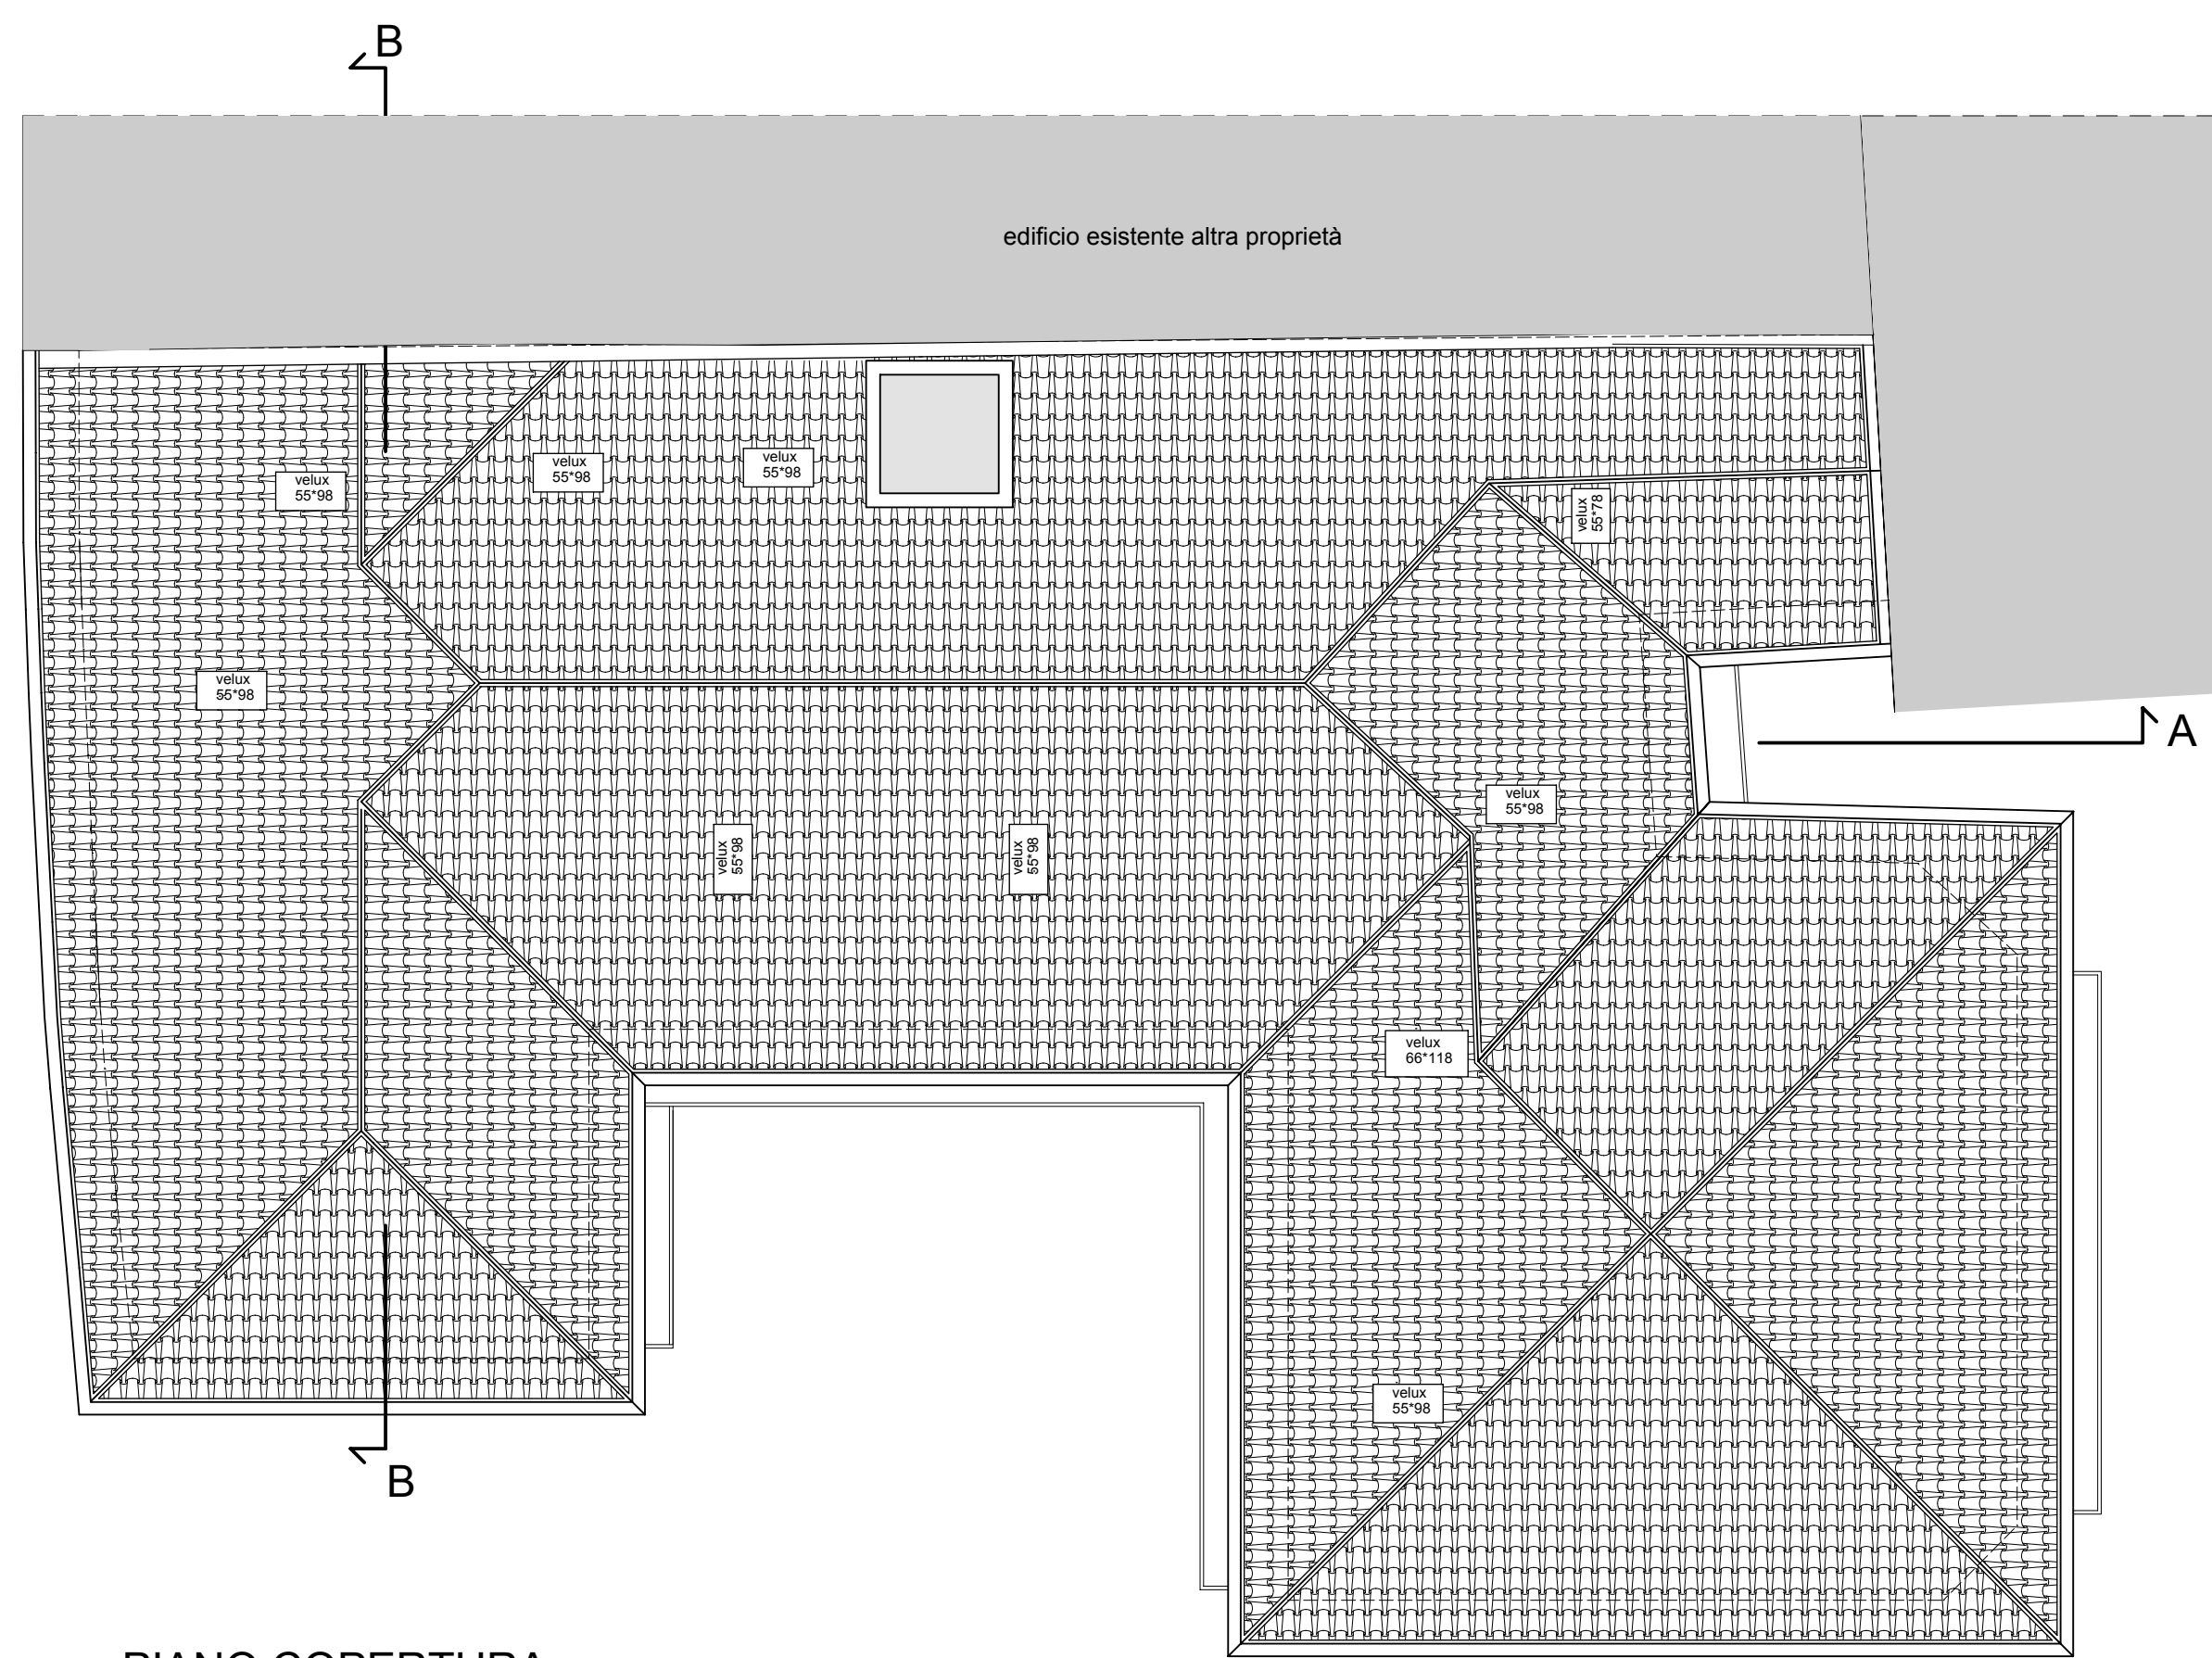

PIANO COPERTURA

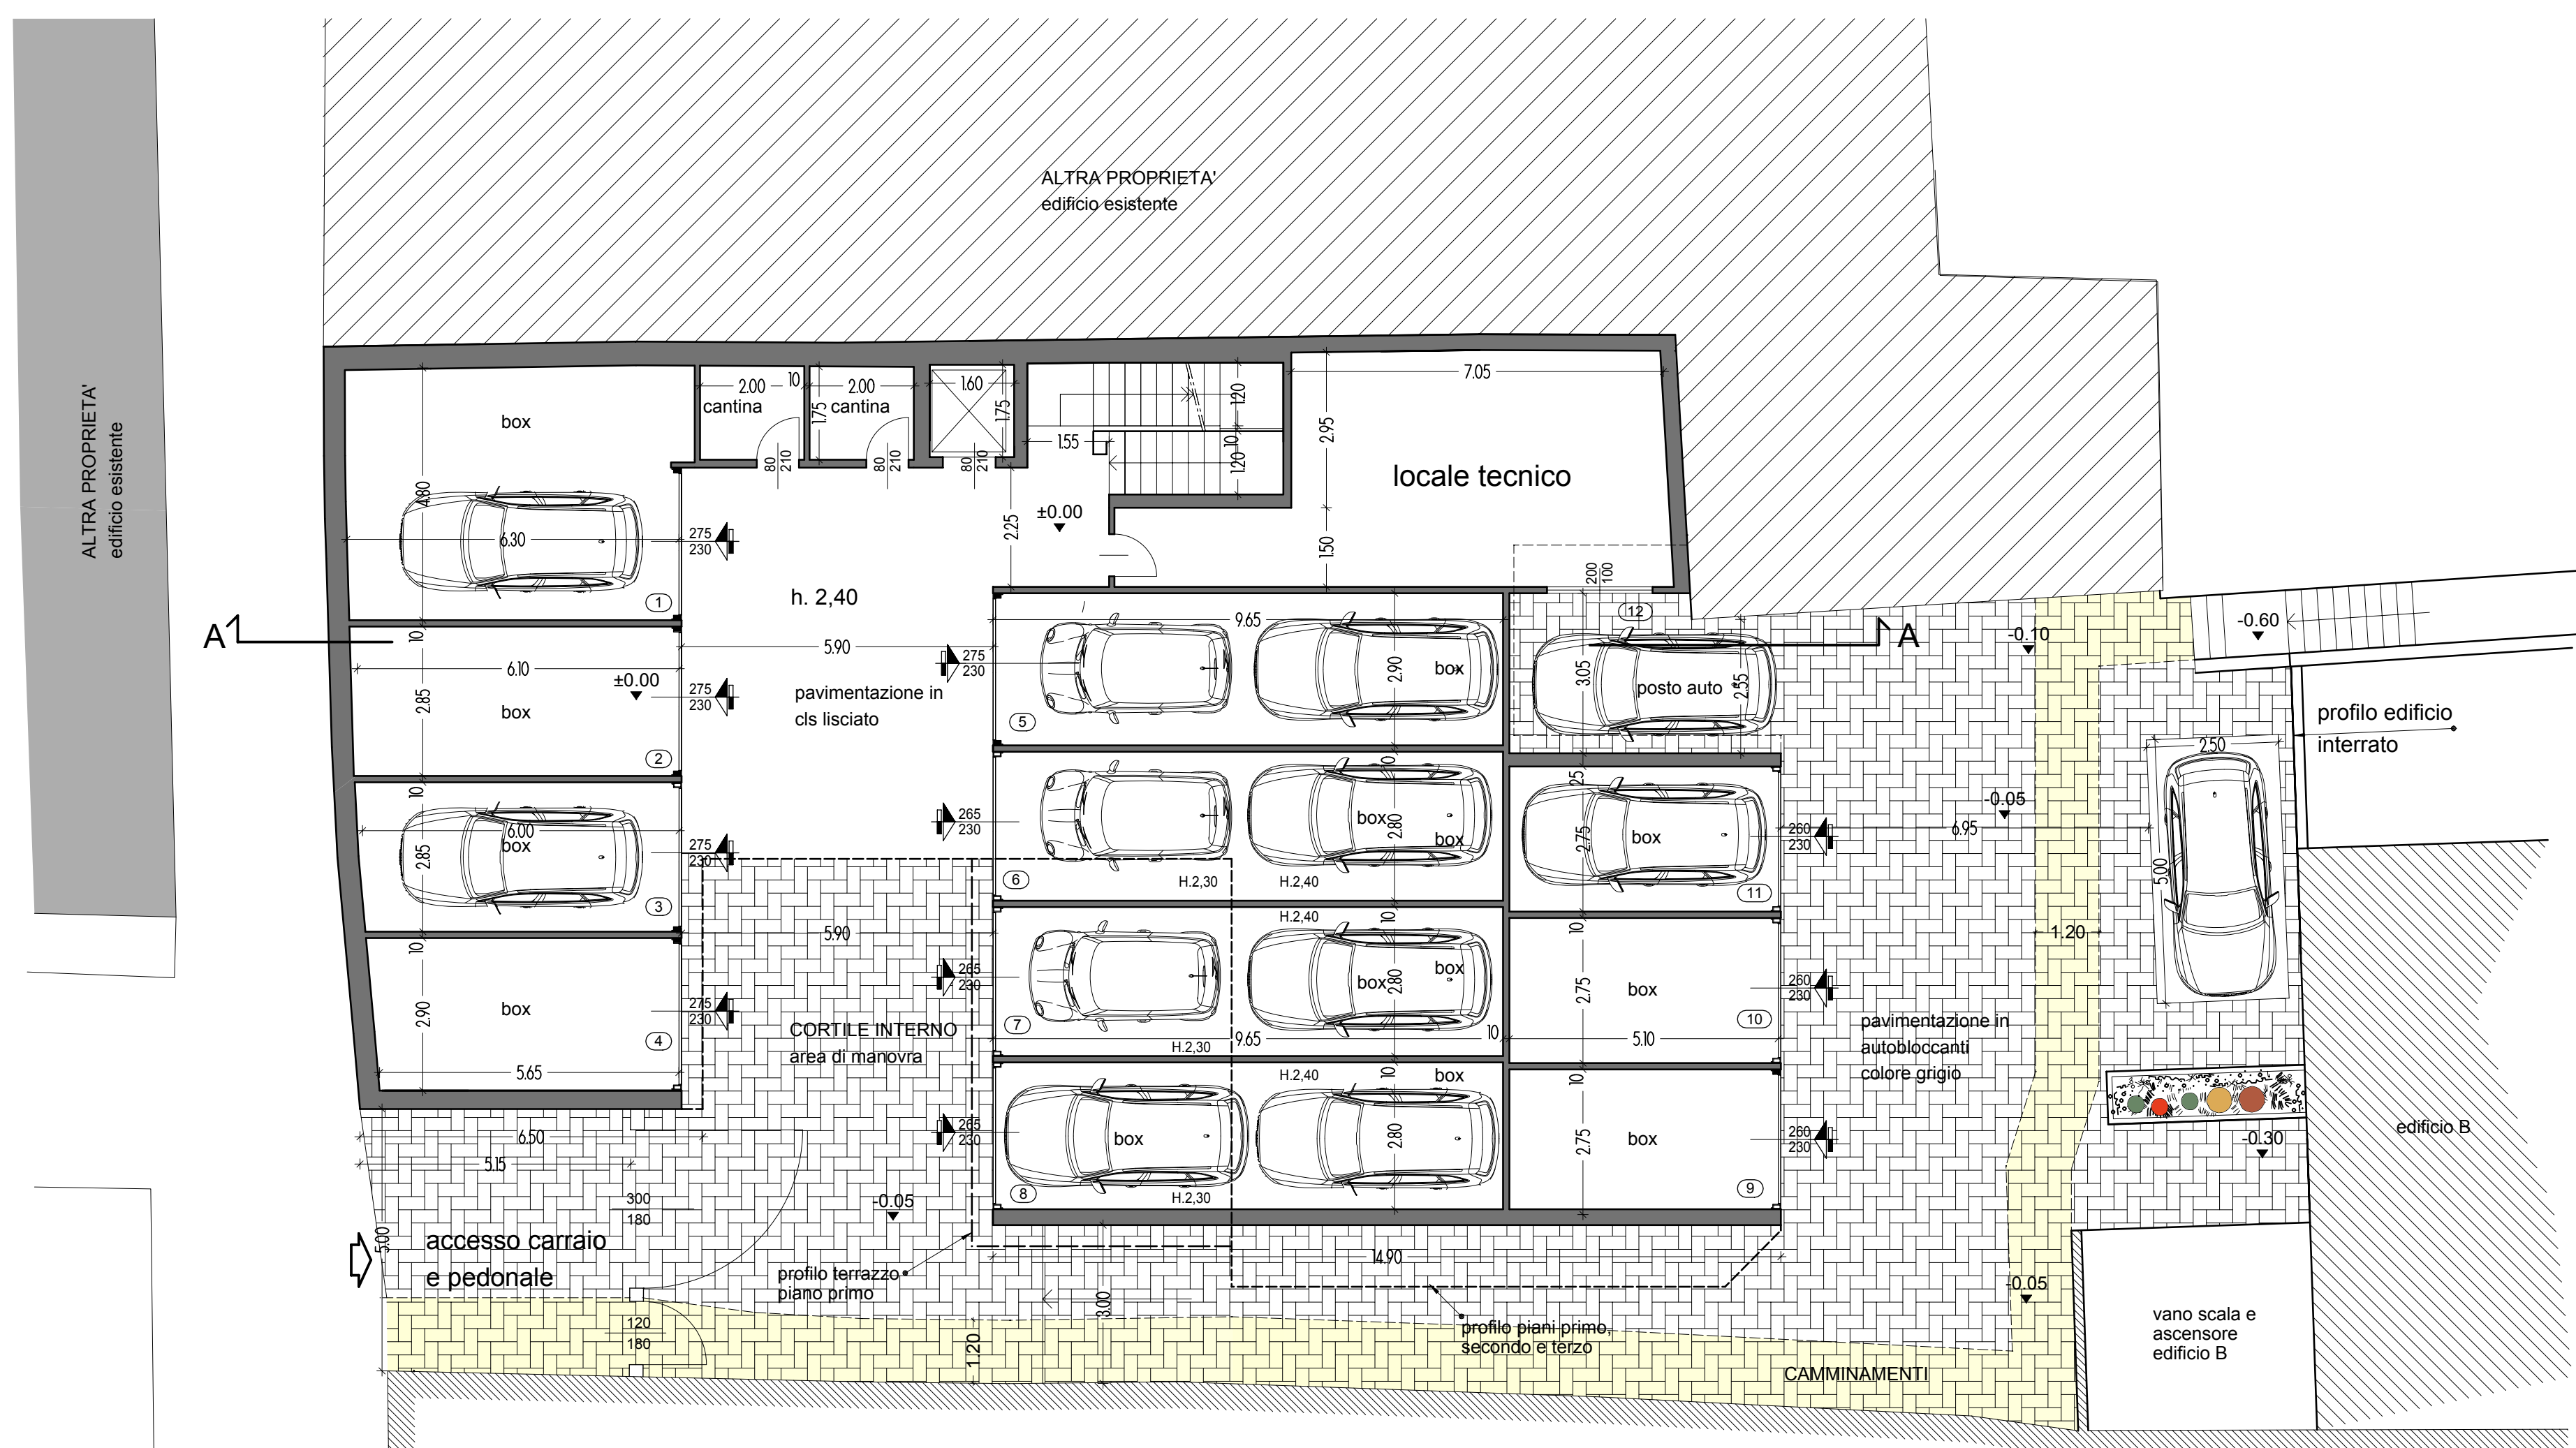

PIANO TERRA



PIANO PRIMO

COMUNE DI MALNATE
Provincia di Varese

Il Committente

Geom. Luca Limonta

Ing. Michele Feriti

PITHECUSA S.R.L.

Completamento

Opera

RICHIESTA APPROVAZIONE PIANO DI RECUPERO DI
INIZIATIVA PRIVATA DI VIA GRAMSCI N. 27

Il Tecnico

Descr.

Piante Progetto - R.A.I.
EDIFICIO "A"

Data

Rev.

Scala

DIC. 2020 marzo 2021 1:100

Tavola n.

5

H.L. = 778 / 1163 (0,90m²)

Allplan 2015