


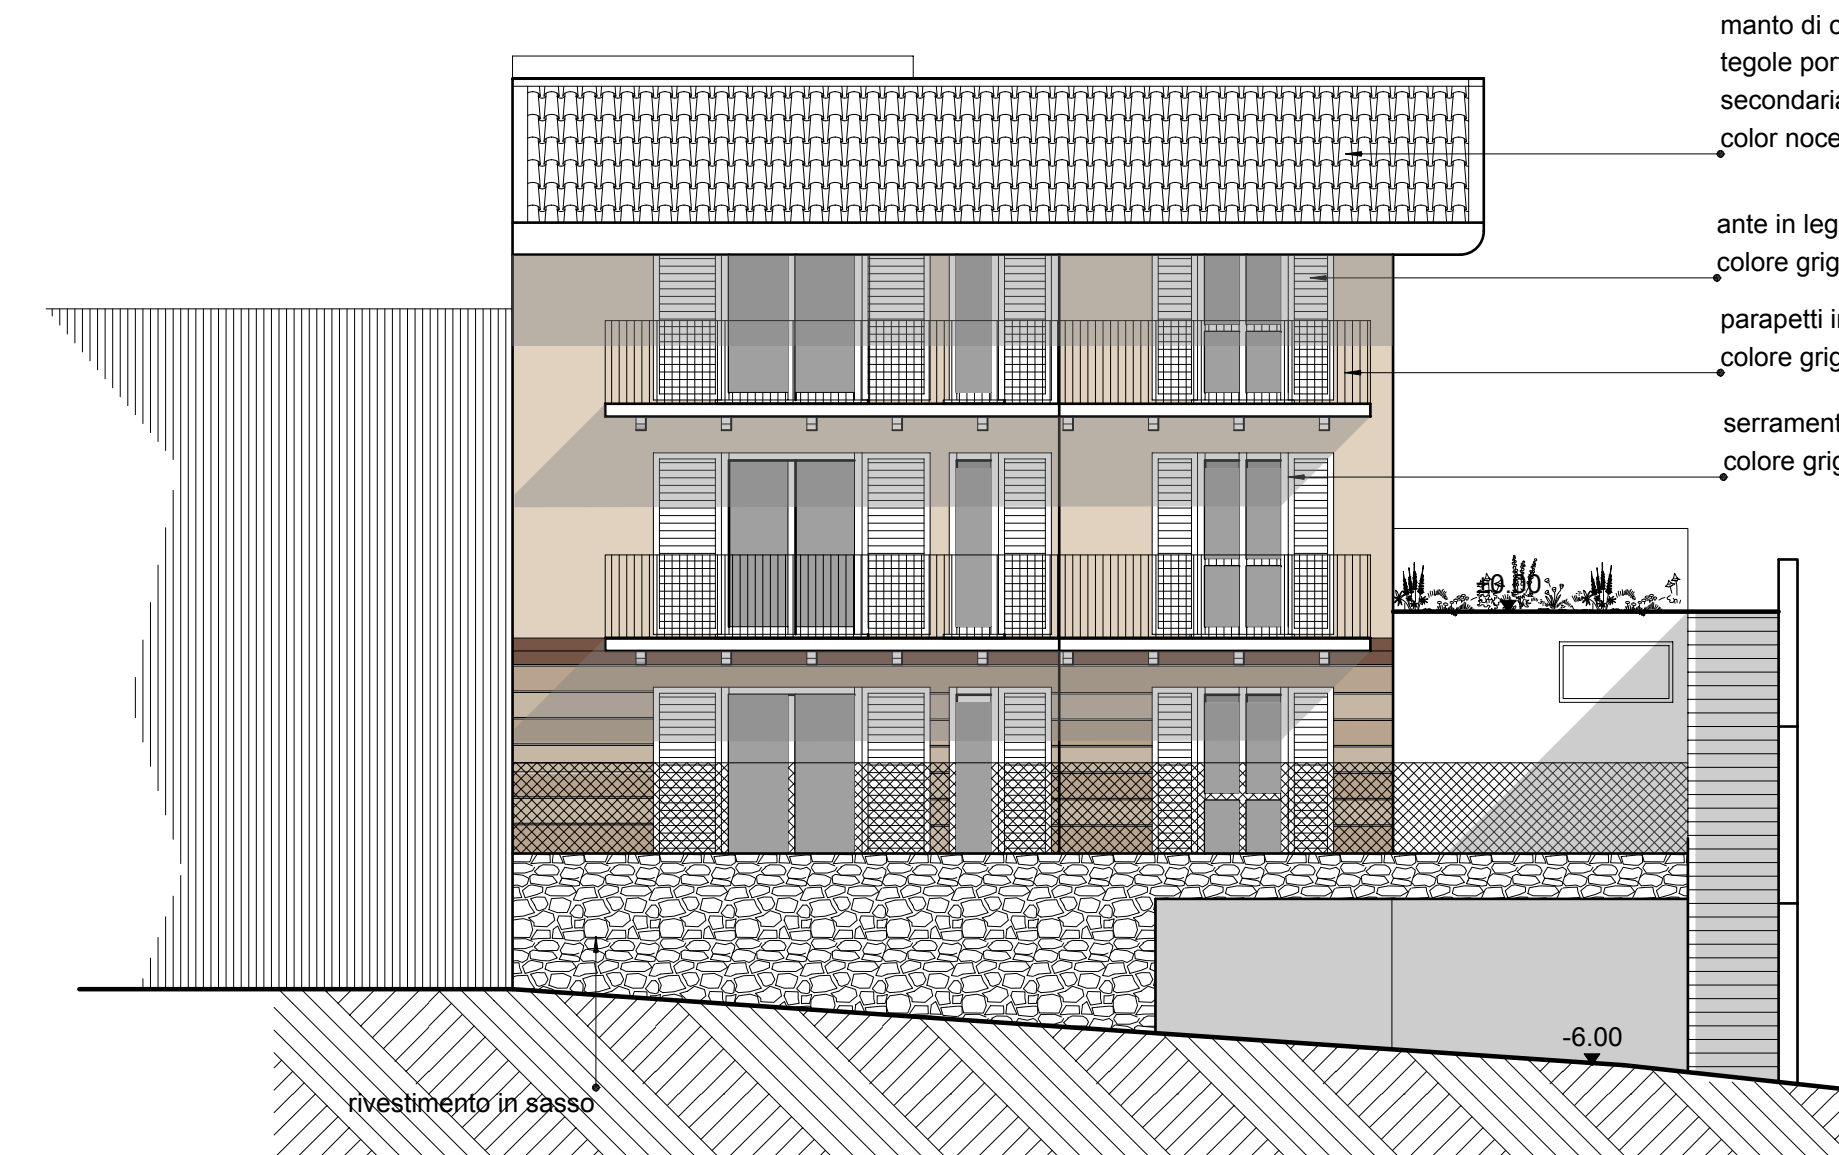


PROSPETTO SUD
EDIFICIO "A"




PROSPETTO OVEST
EDIFICIO "A"



PROSPETTO EST
EDIFICIO "B"

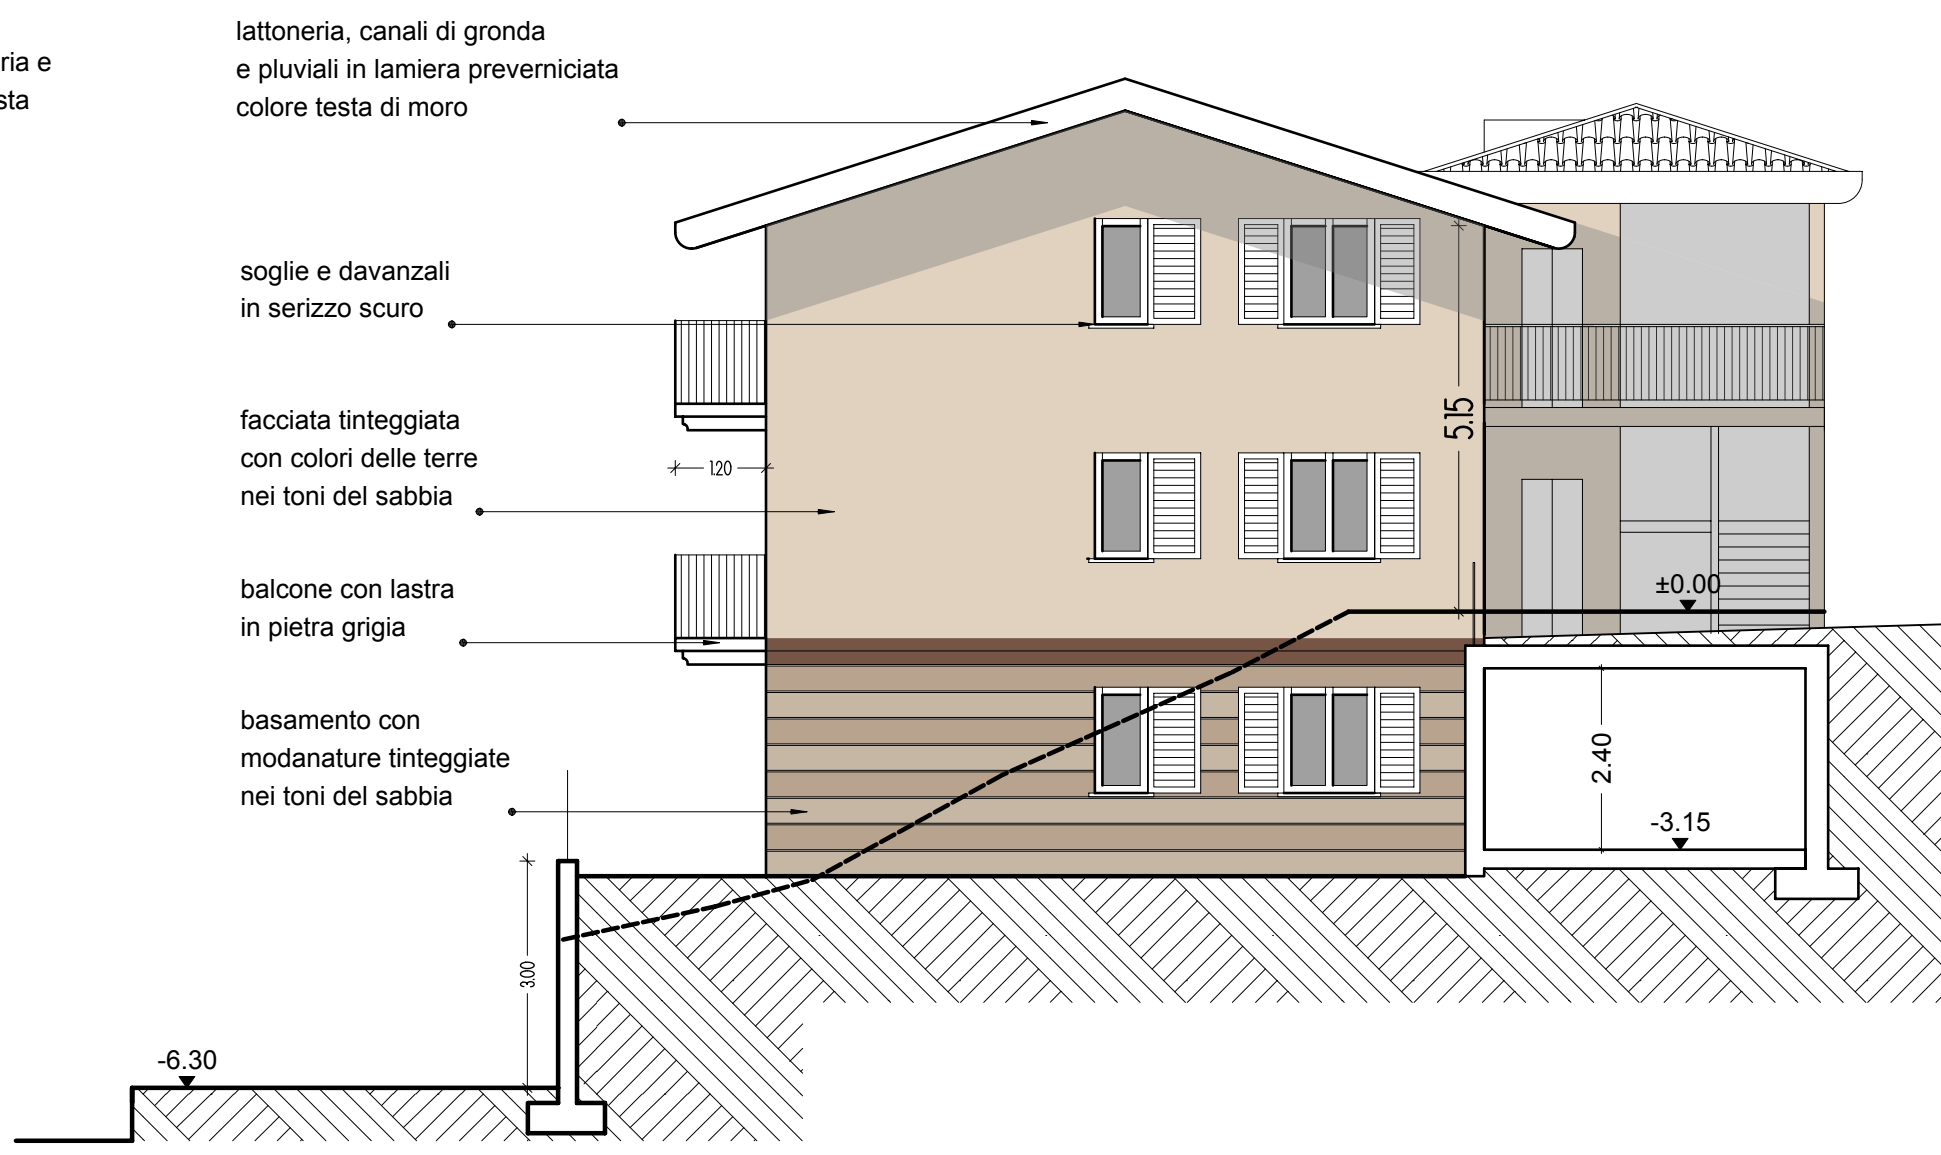

PROSPETTO NORD
EDIFICIO "B"

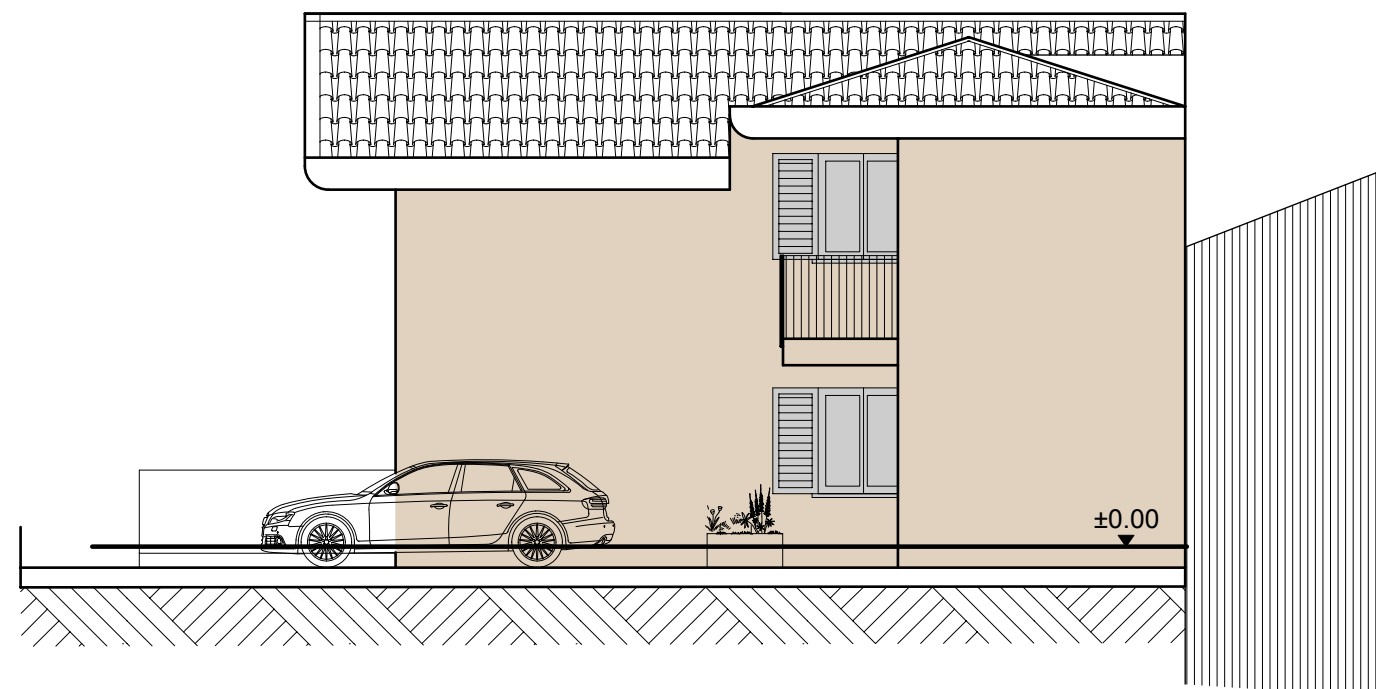

PROSPETTO OVEST
EDIFICIO "B"

COMUNE DI MALNATE
Provincia di Varese

Il Committente

Geom. Luca Limonta
Ing. Michele Feriti

PITHECUSA S.R.L.

RICHIESTA APPROVAZIONE PIANO DI RECUPERO DI
INIZIATIVA PRIVATA DI VIA GRAMSCI N. 27

Il Tecnico		Descr.	Tavola n.
		Prospetti edificio "A" e "B" in progetto	7
Data	Rev.	Scala	
DIC. 2020	marzo 2021	1:100	