




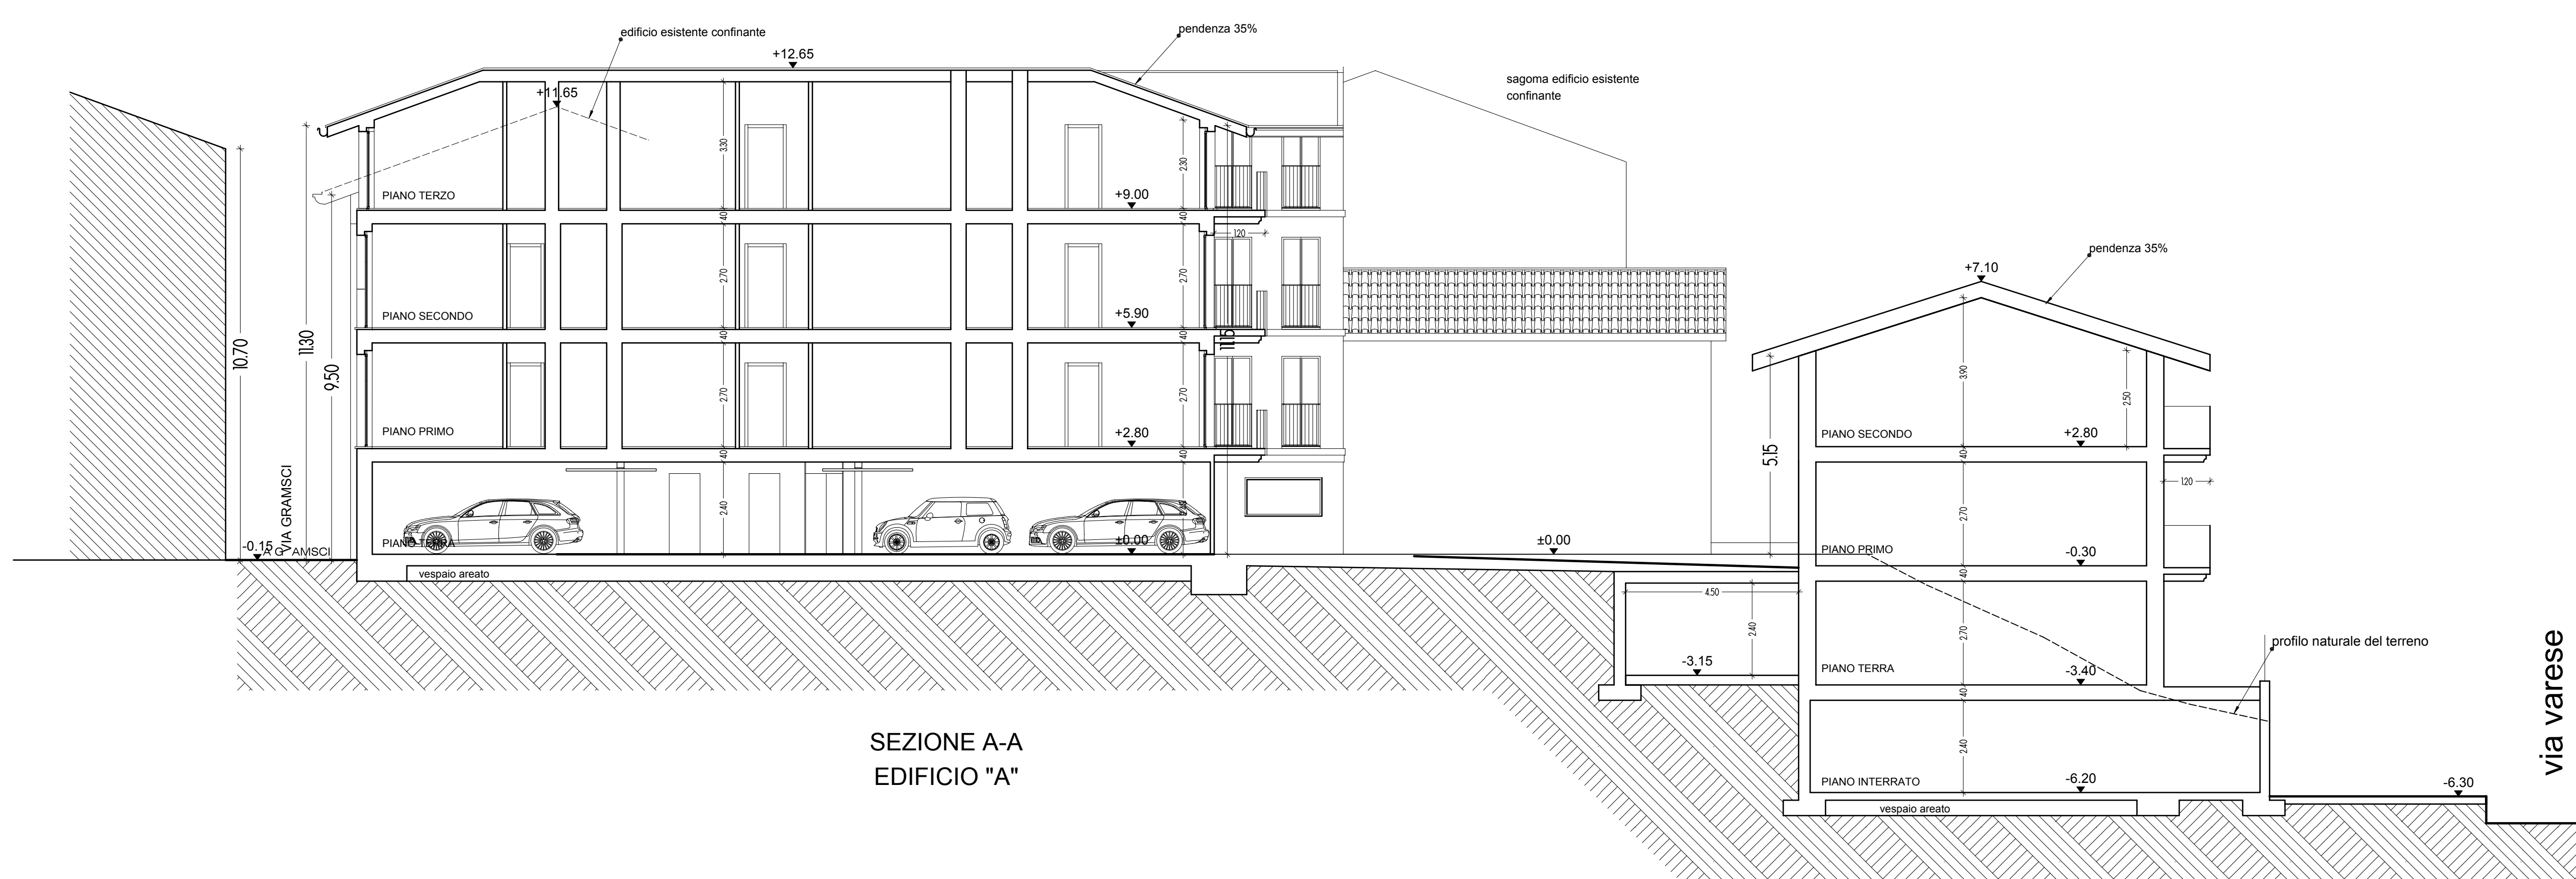


SEZIONE A-A
EDIFICIO "A"

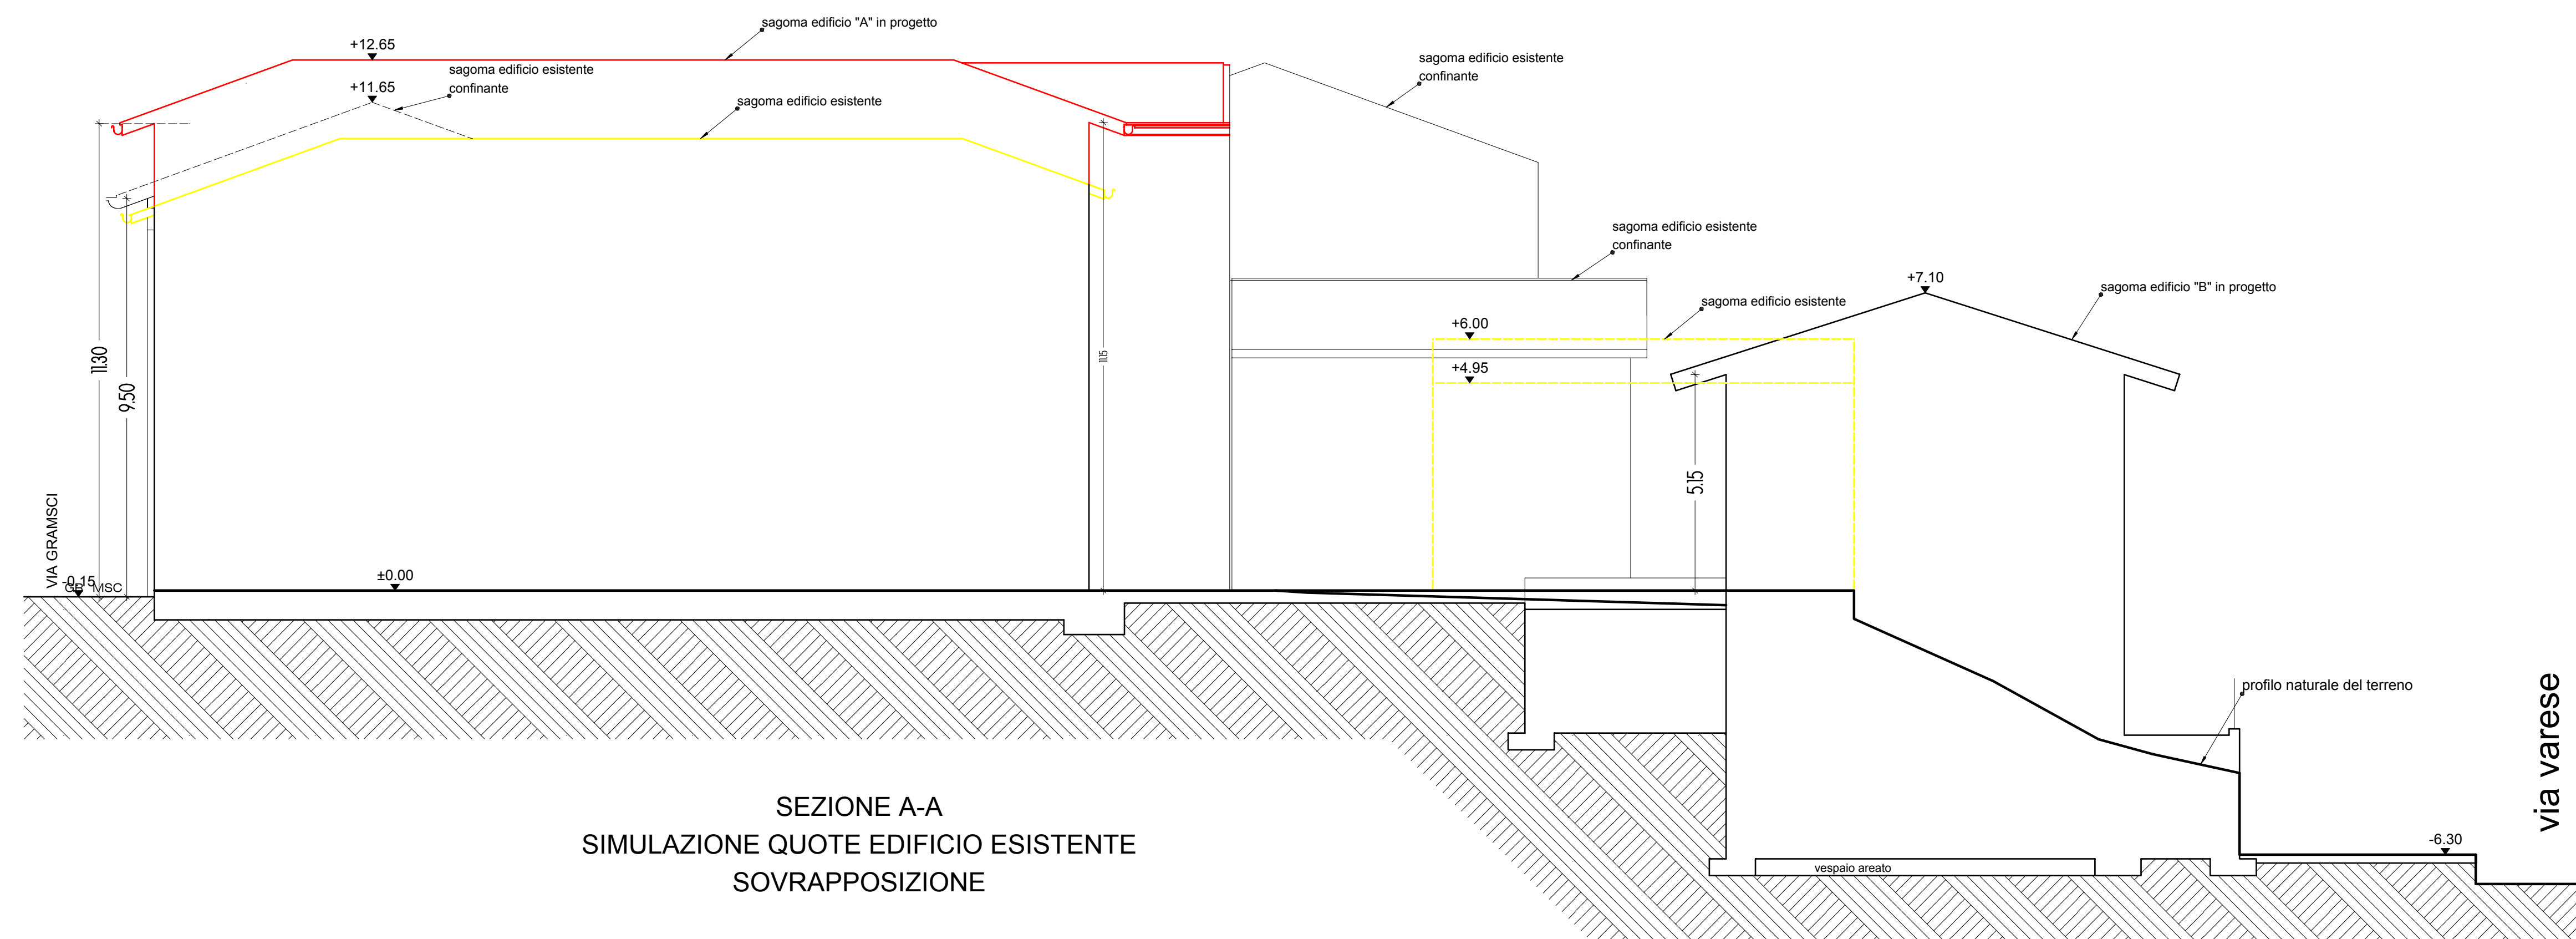


SEZIONE A-A
SIMULAZIONE QUOTE EDIFICIO ESISTENTE
SOVRAPPOSIZIONE

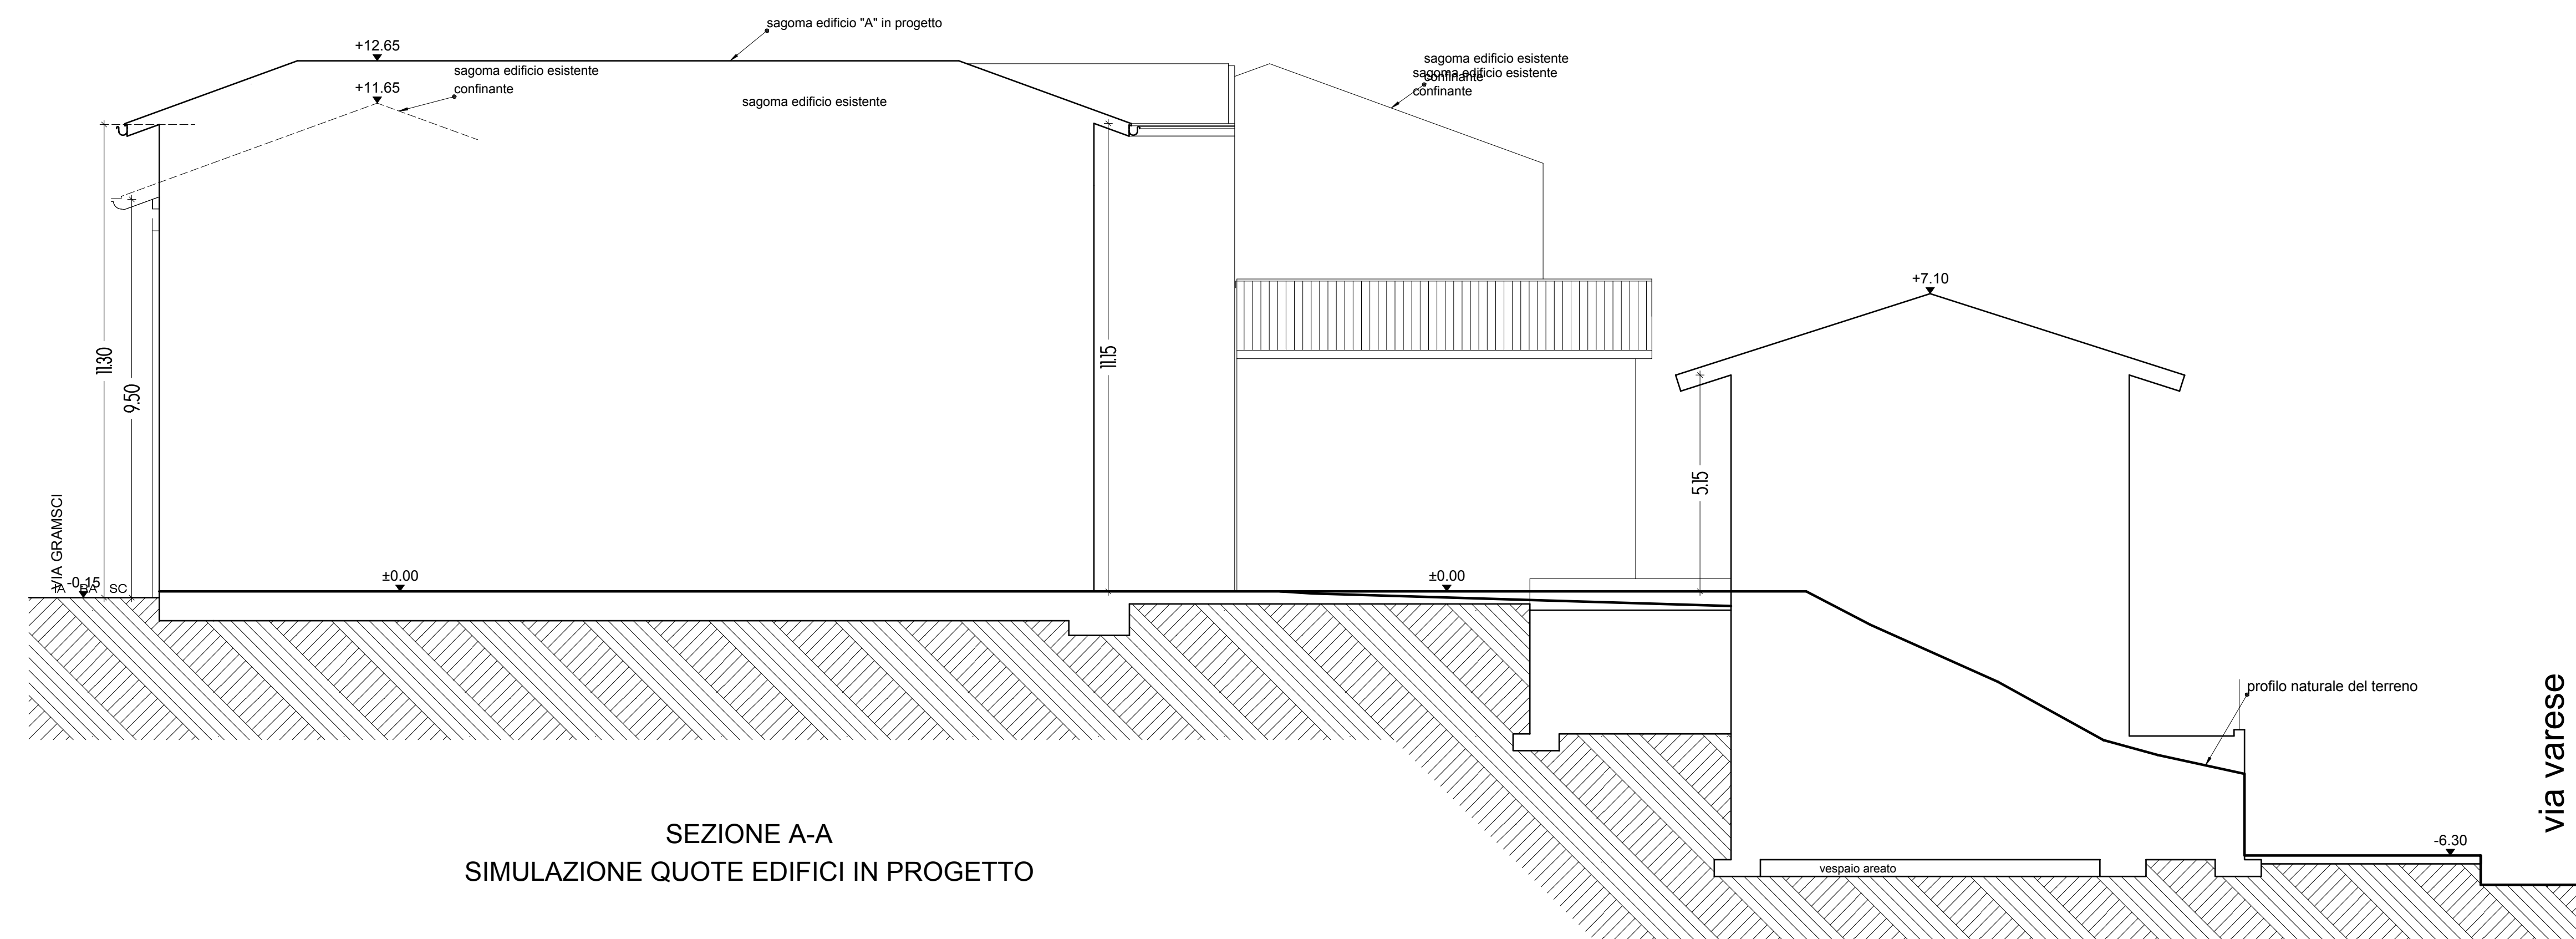


SEZIONE A-A
SIMULAZIONE QUOTE EDIFICI IN PROGETTO

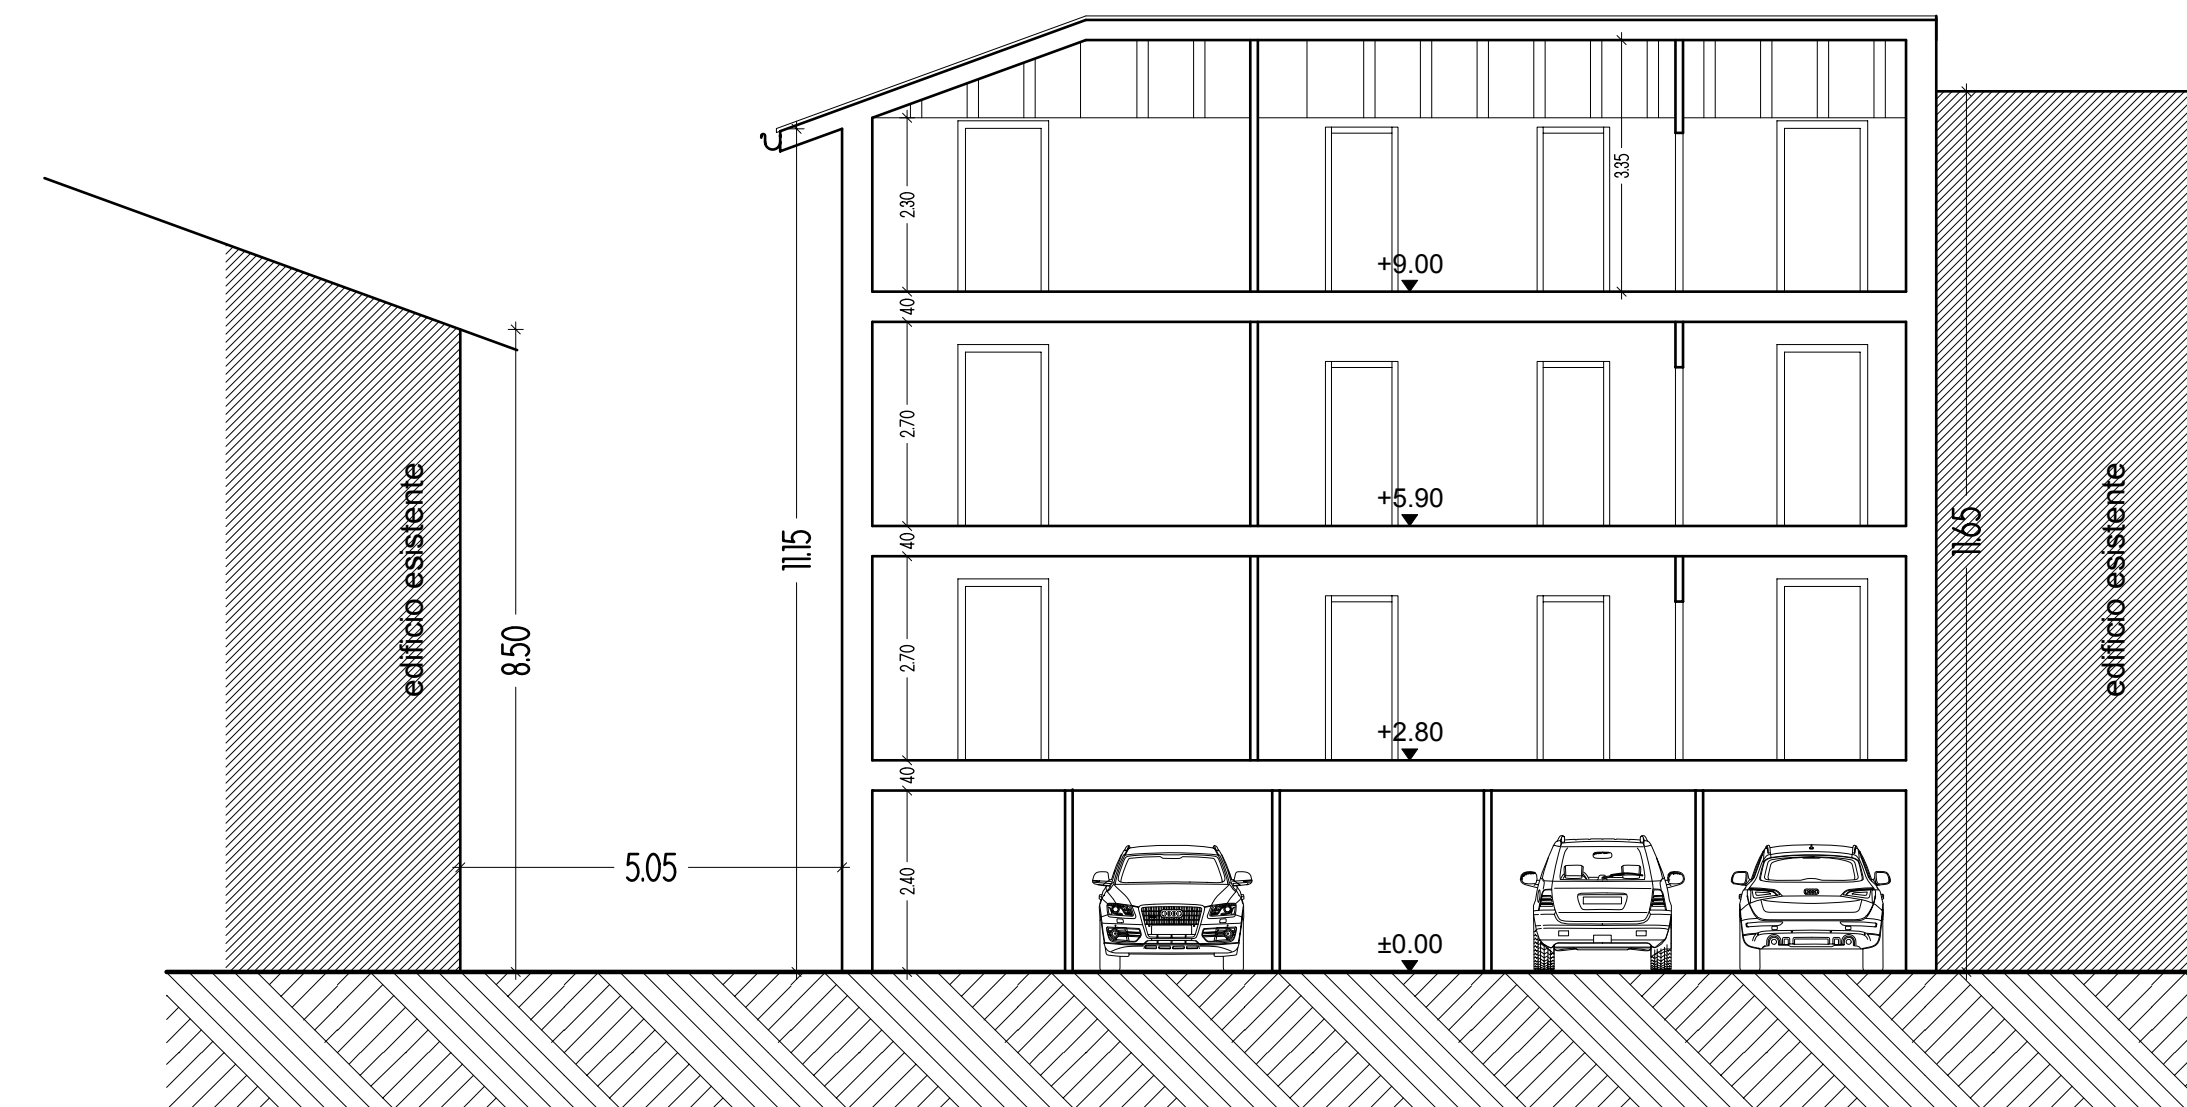


SEZIONE B-B
EDIFICIO "A"

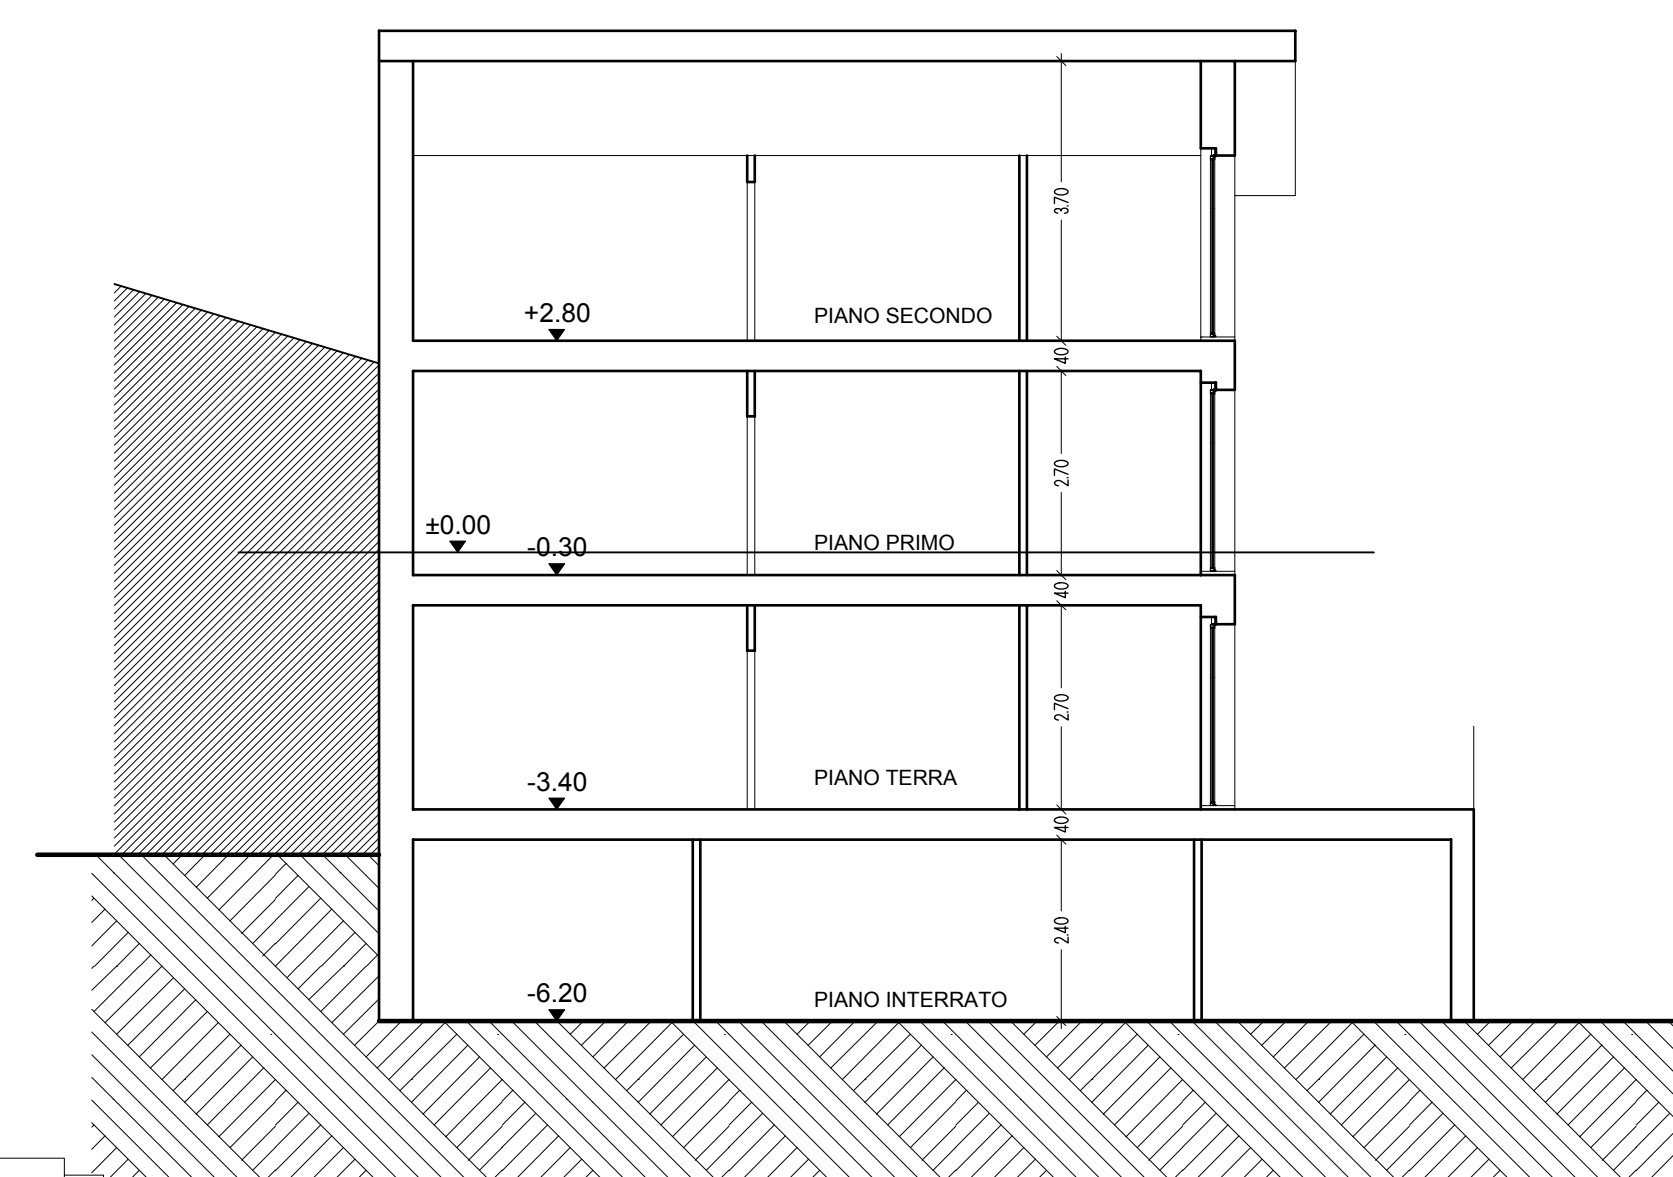

SEZIONE B-B
EDIFICIO "B"

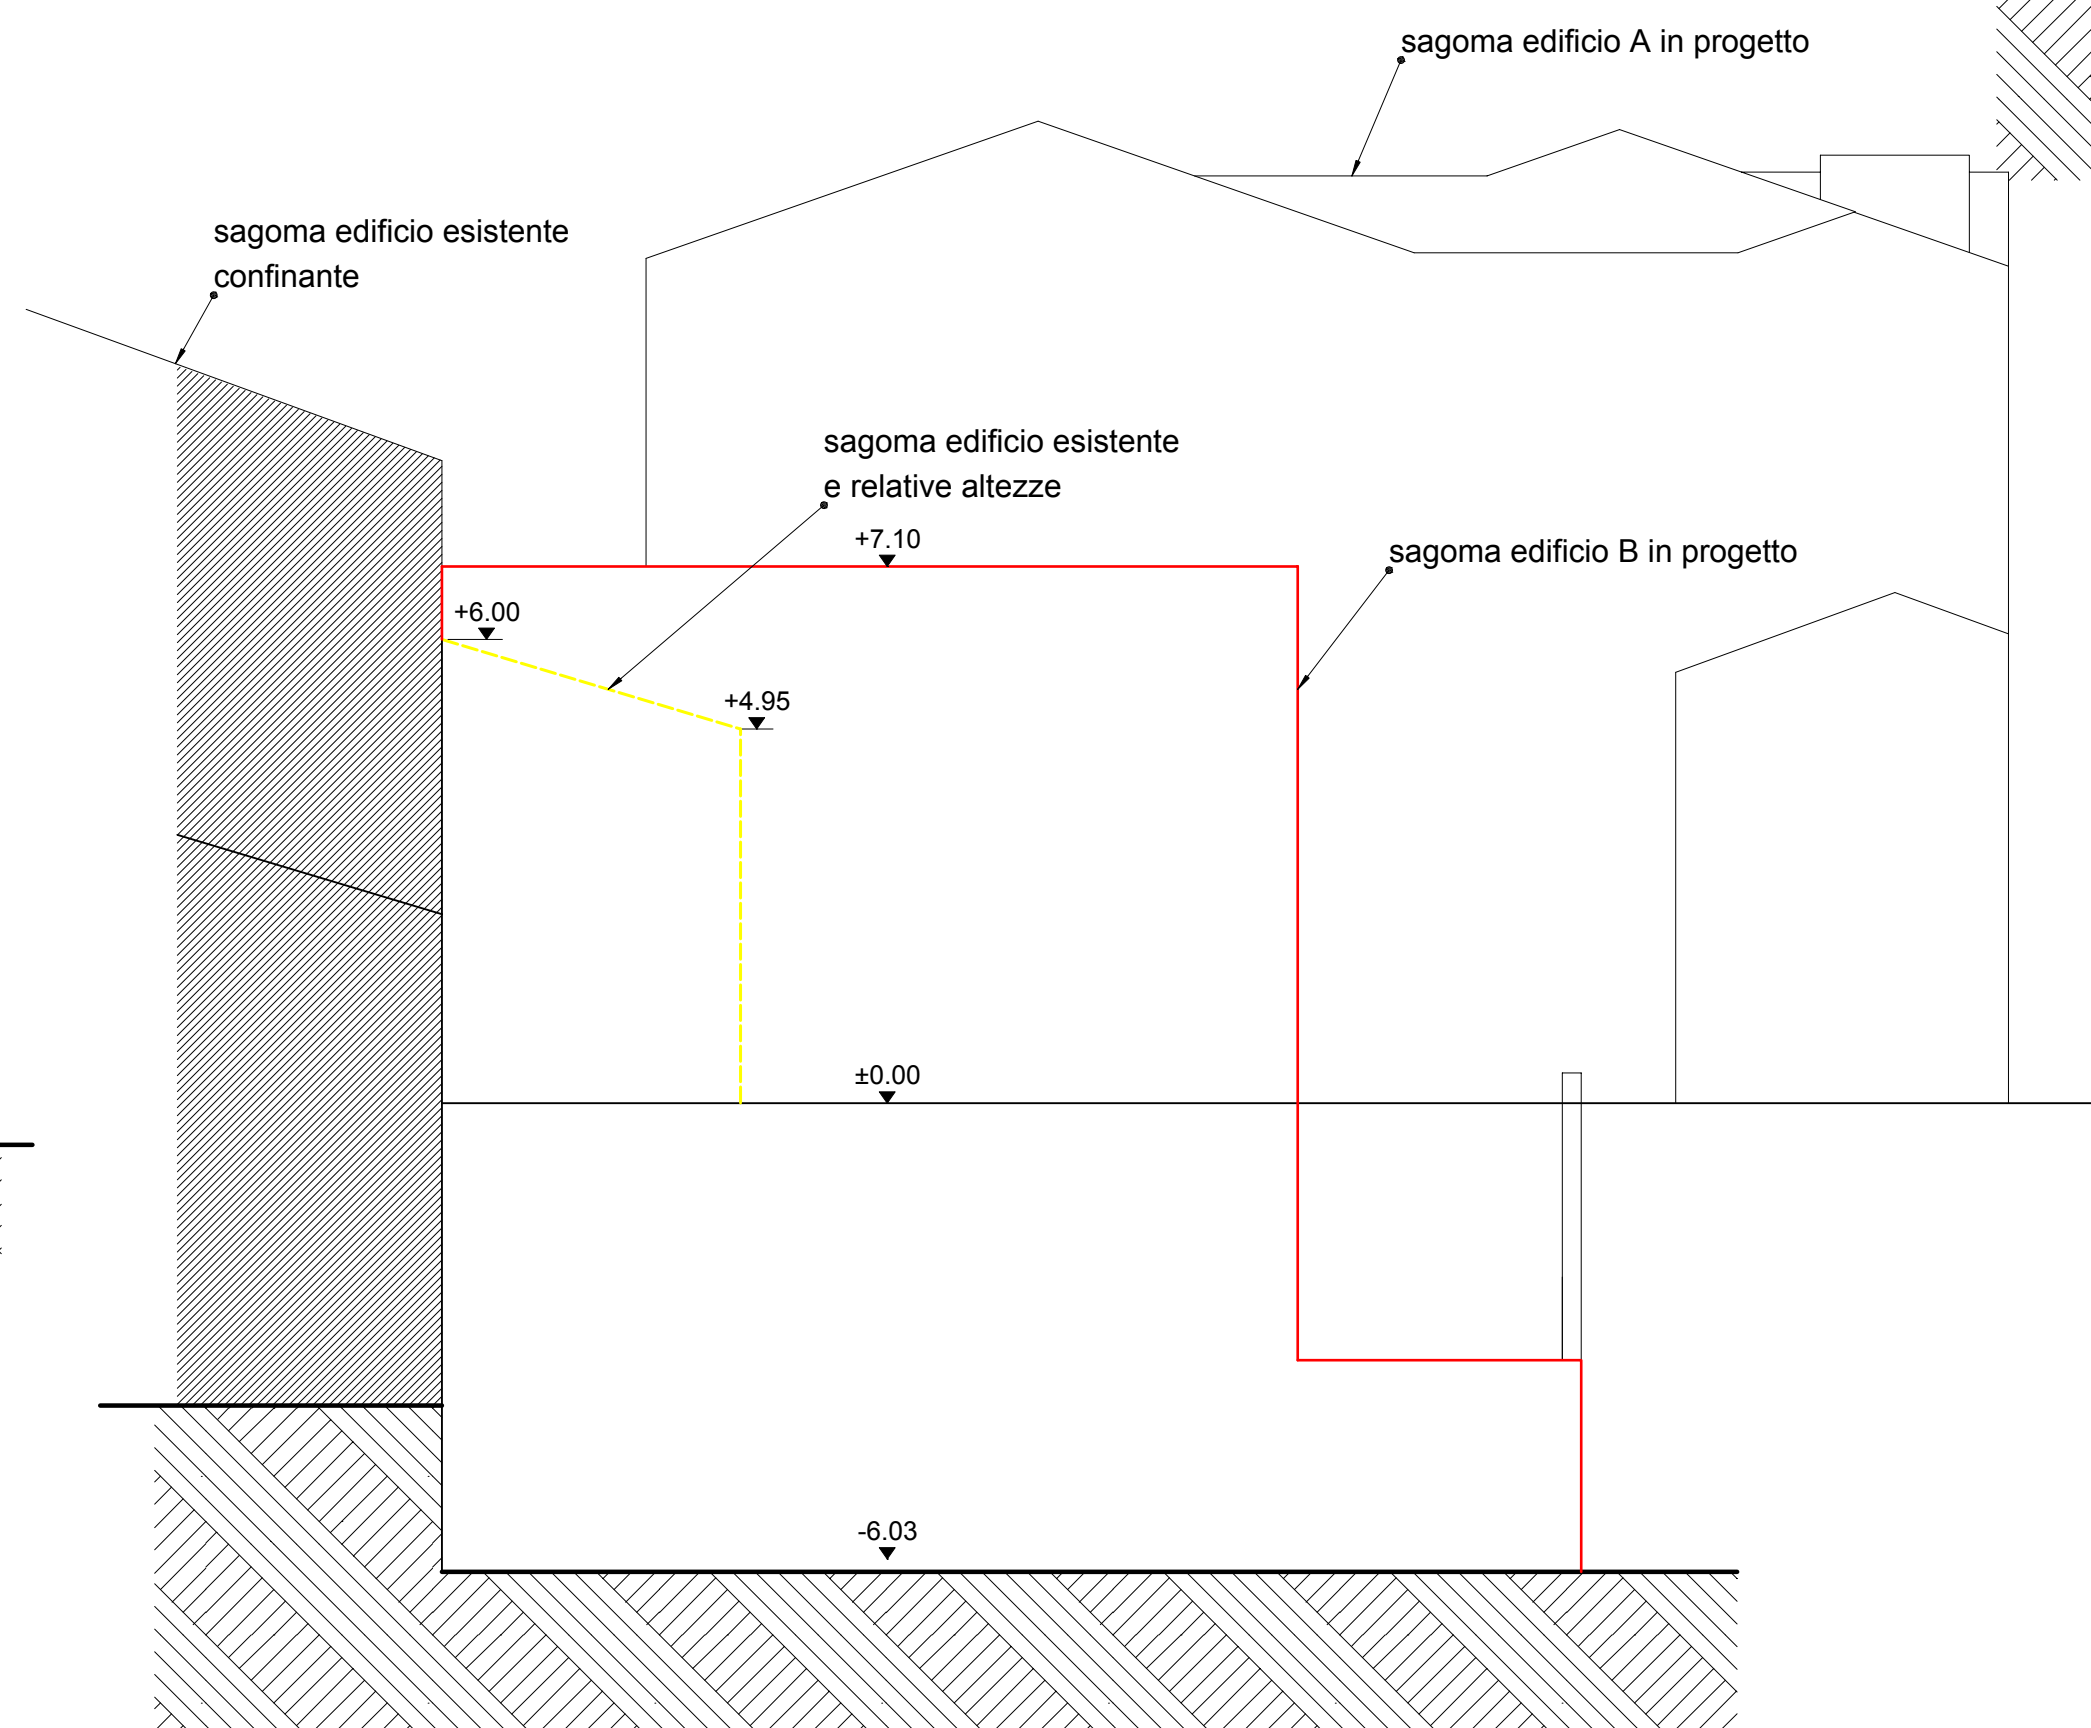

EDIFICIO "B"
SEZIONE SCHEMATICA
SIMULAZIONE QUOTE EDIFICIO ESISTENTE
SOVRAPPOSIZIONE

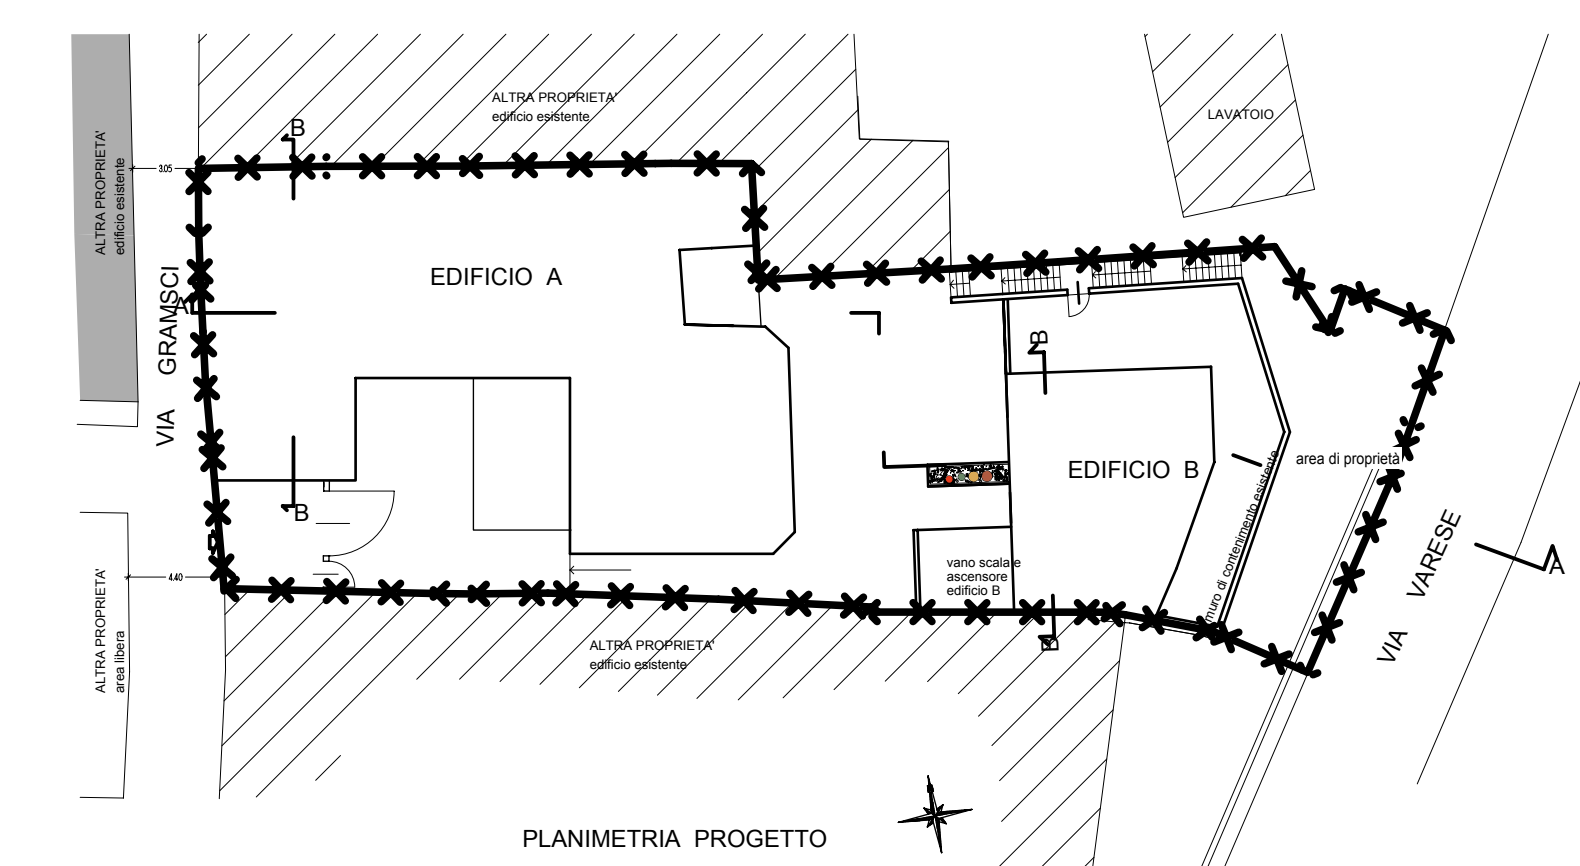

PLANIMETRIA PROGETTO

COMUNE DI MALNATE
Provincia di Varese

Il Committente _____

Il Tecnico		Geom. Luca Limonta Ing. Michele Feriti		22030 Montefaro (Co) - Piazza Roma,3 Cell. 3356161972 - Tel. 031200325
Committente		PITHECUSA S.R.L.		23900 Lecco - Via Al Poggi,113 Cell. 328962302 - Tel. 0341188112
Opera		RICHIESTA APPROVAZIONE PIANO DI RECUPERO DI INIZIATIVA PRIVATA DI VIA GRAMSCI N. 27		via Pieno n. 14 - 22036 Erba (co)
Il Tecnico	Descr.		Tavola n.	
	Sezioni EDIFICI A-B		7A	
Data DIC. 2020		Rev.	Scala 1:100	Altipan 2015

HL = 748 / 1142 (0.85m²)