


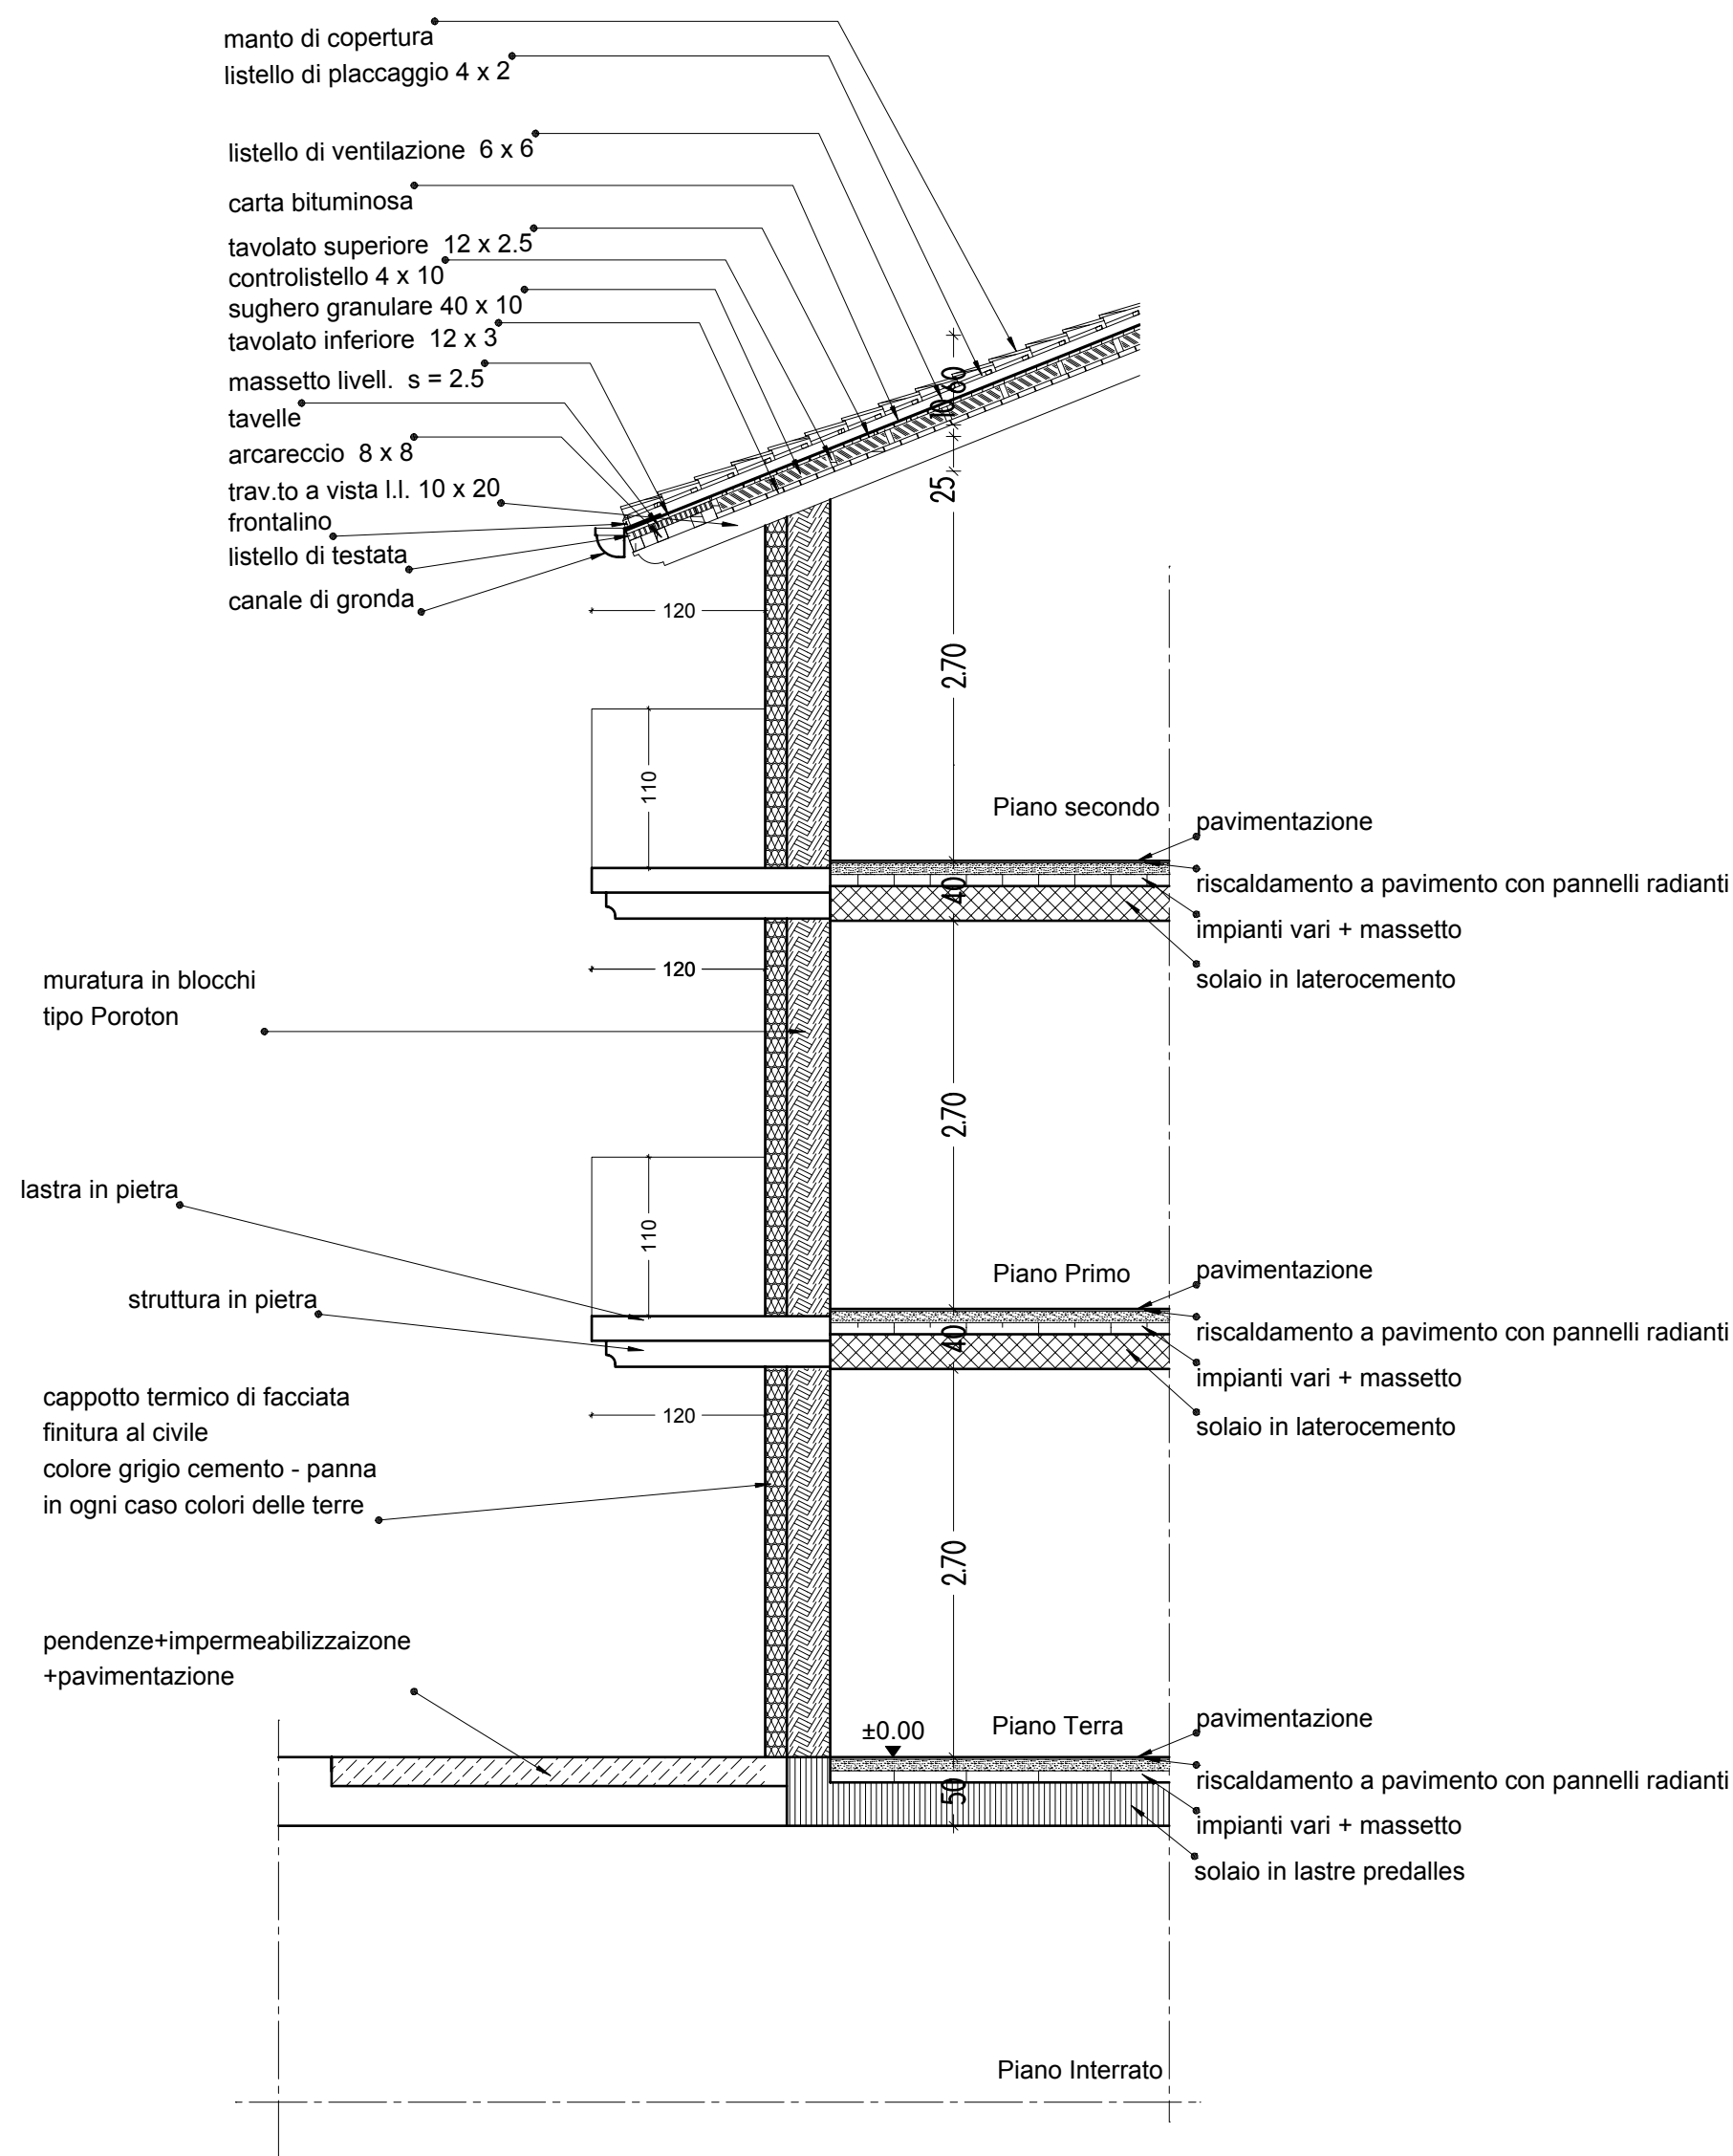

PARTICOLARE COSTRUTTIVO

COMUNE DI MALNATE
Provincia di Varese

Il Committente _____

Il Tecnico		
Geom. Luca Limonta Ing. Michele Feriti		
22030 Montorfano (Co) - Piazza Roma,3 Cell. 335/8161972 * Tel. 031/200325 23900 Lecco - Via Ai Poggi,113 Cell. 328/9625202 * Tel. 0341/1880112		
Committente		
PITHECUSA S.R.L.		
via Plinio n. 14 - 22036 Erba (co)		
Opera		
RICHIESTA APPROVAZIONE PIANO DI RECUPERO DI INIZIATIVA PRIVATA DI VIA GRAMSCI N. 27		
Il Tecnico	Descr.	
	Particolare costruttivo	
Tavola n.	9	
Data		Scala
DIC. 2020		1:100