




Legenda

- Costruzioni
- Ripristino cunicoli per passaggio tubazioni e formazione di coperchi in acciaio per ispezione
- Ripristino pavimentazione
- Creazione di una doppia griglia di areazione di cui una a filo pavimento e una a filo soffitto (50x50 cm)
- Creazione di una griglia a filo soffitto (50x50cm)
- Sfiati
- Realizzazione di un nuovo muro REI 120
- Canale REI 20x20 per passaggio tubazioni
- Nuova porta REI 120
- Nuova doppia porta in ferro con griglia
- Formazione di un basamento per caldaie e bollitori
- Rivestimento con coppelle REI 120 tubazione sprinkler
- Tubazioni interne A/R

STATO DI FATTO
PIANO SEMINTERRATO

INTERVENTI
PIANO SEMINTERRATO

PROGETTO
PIANO SEMINTERRATO

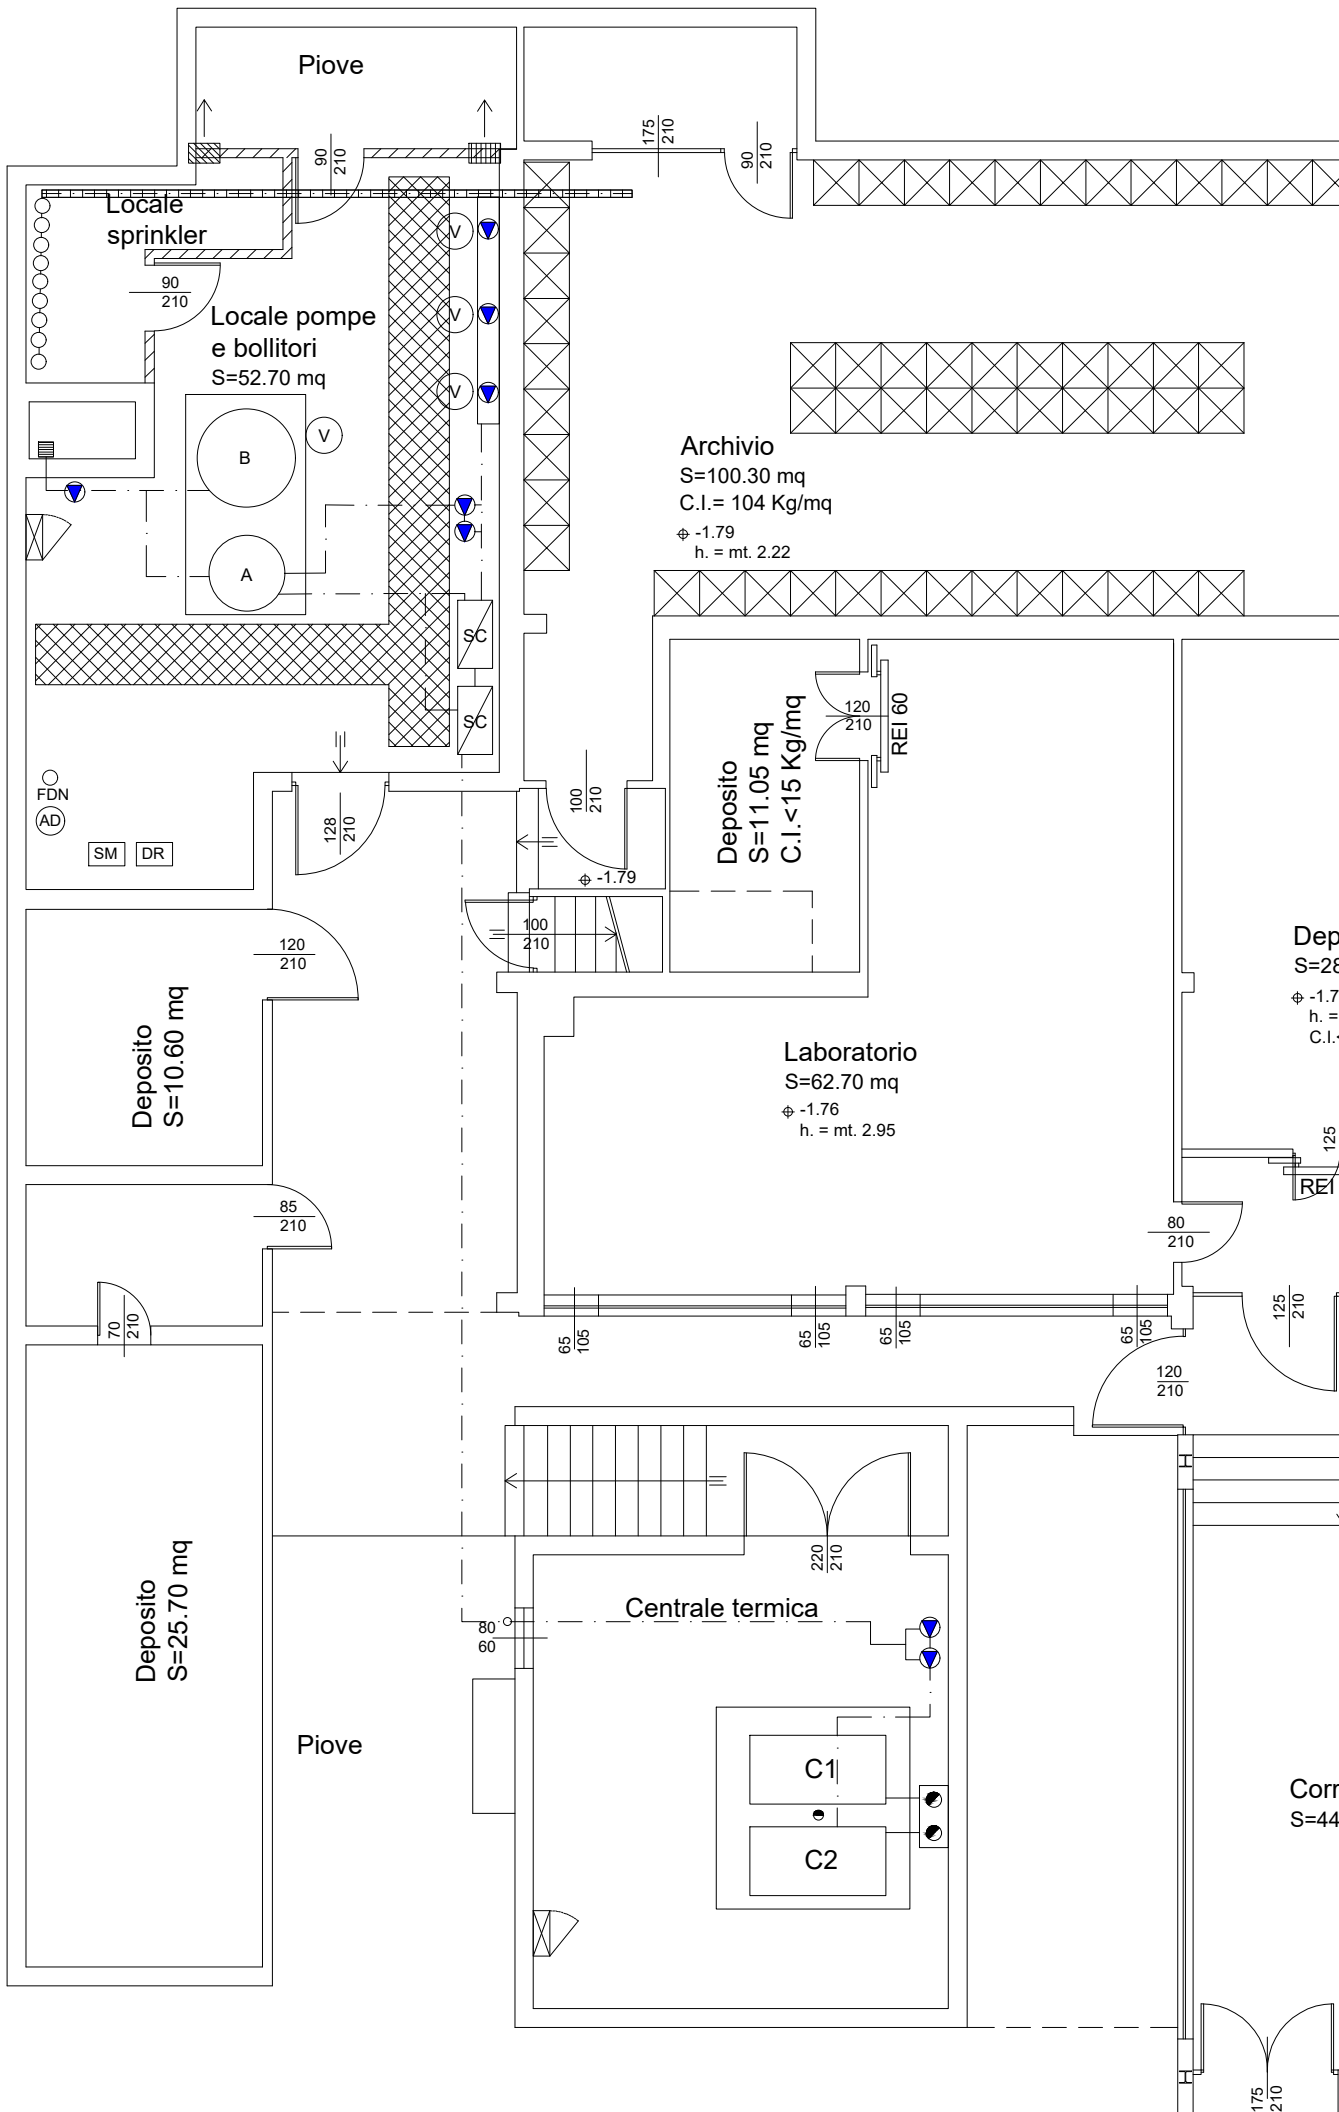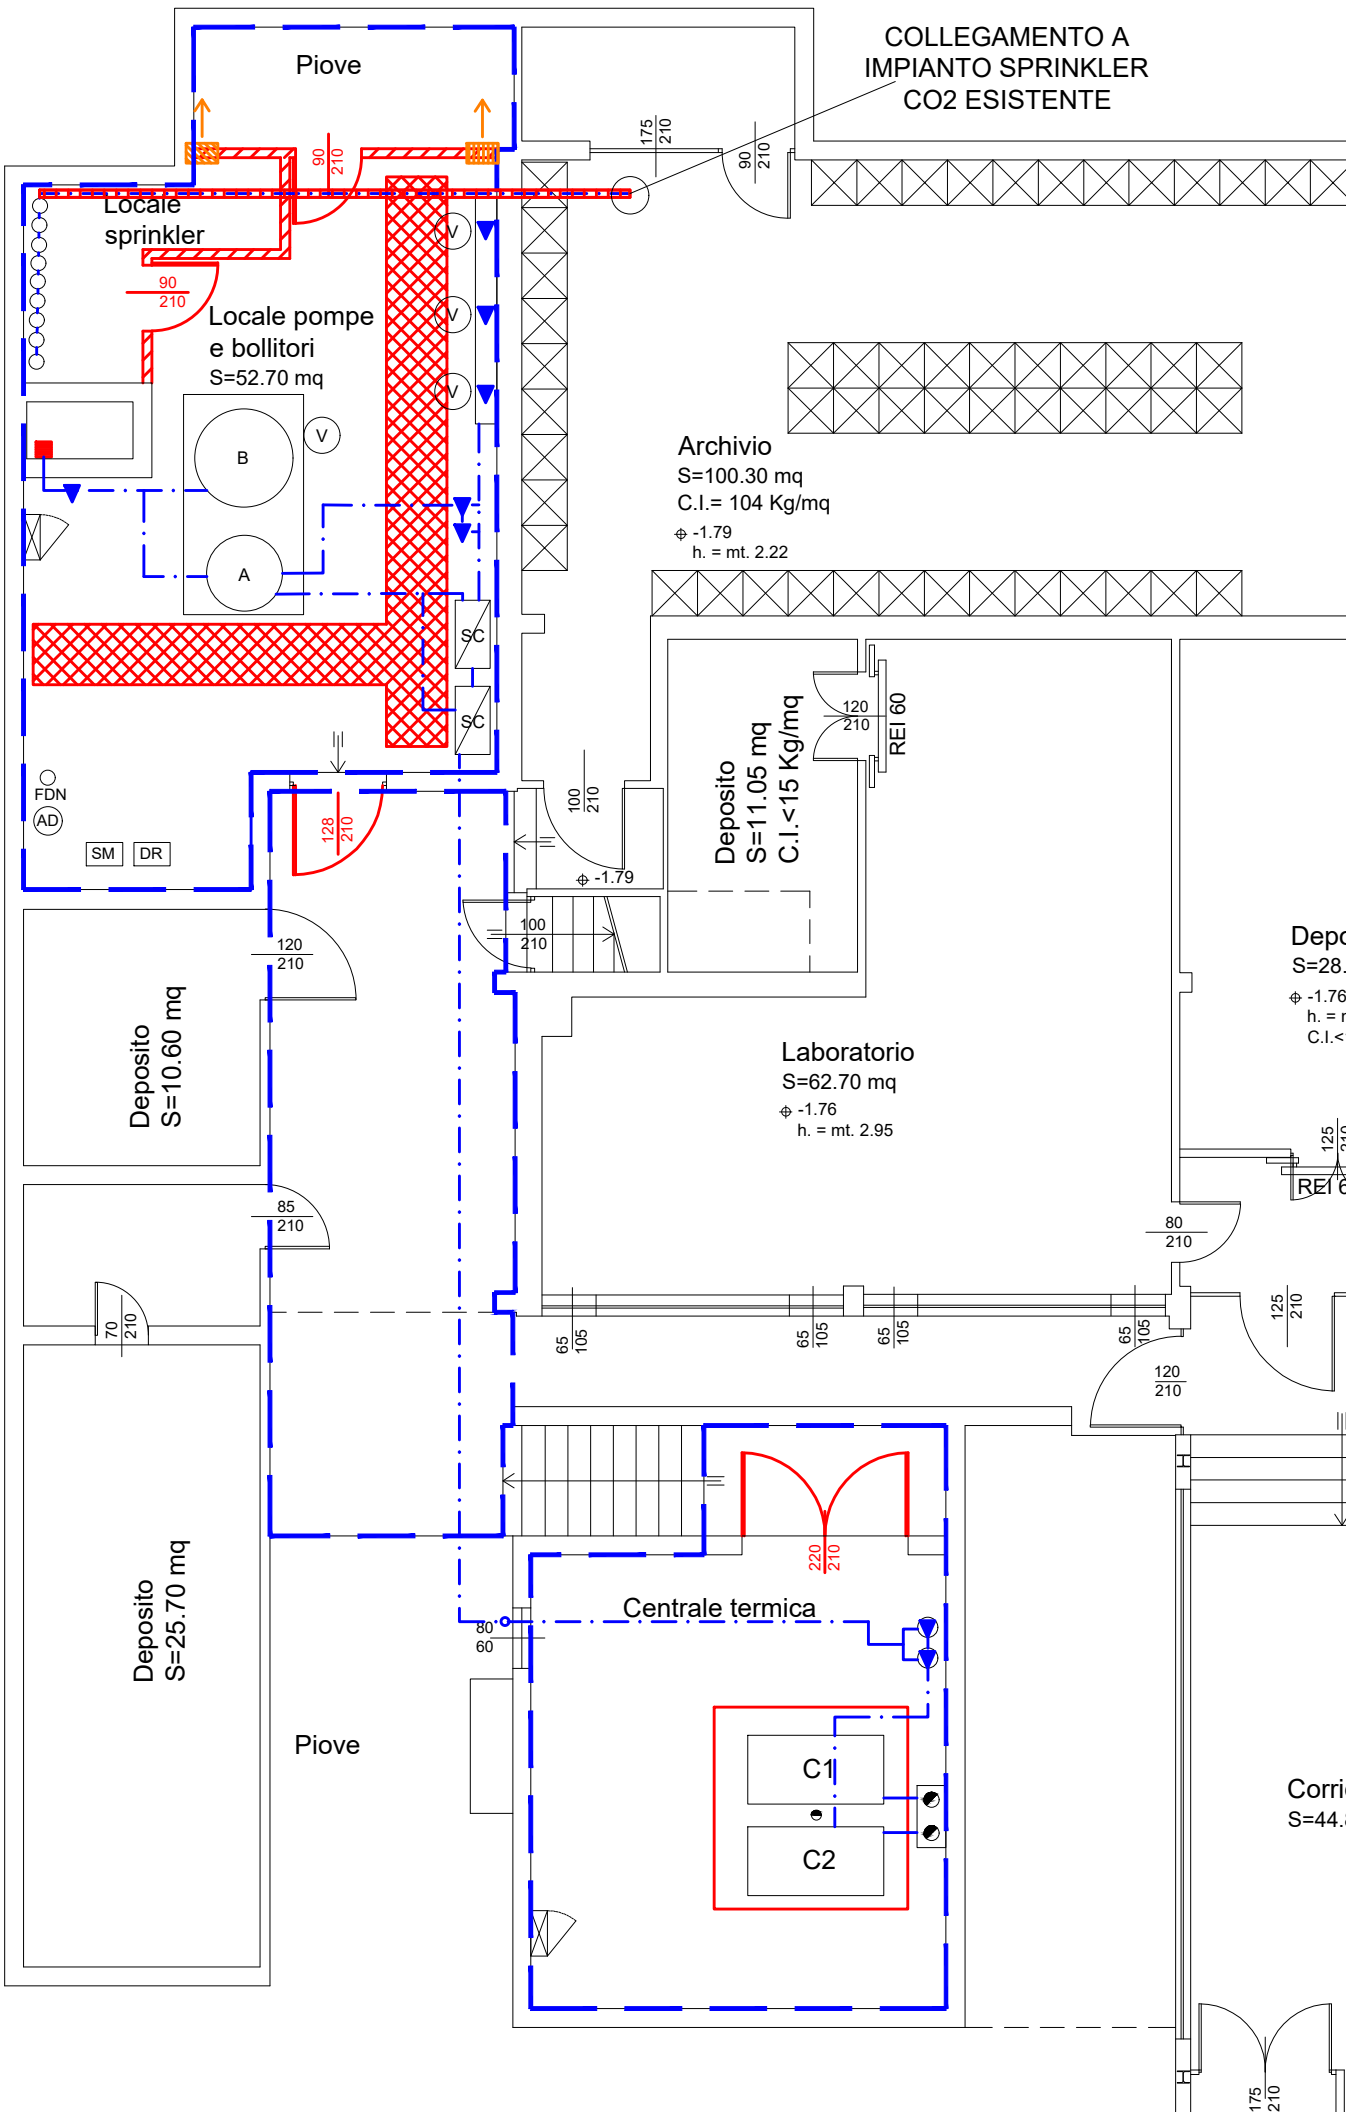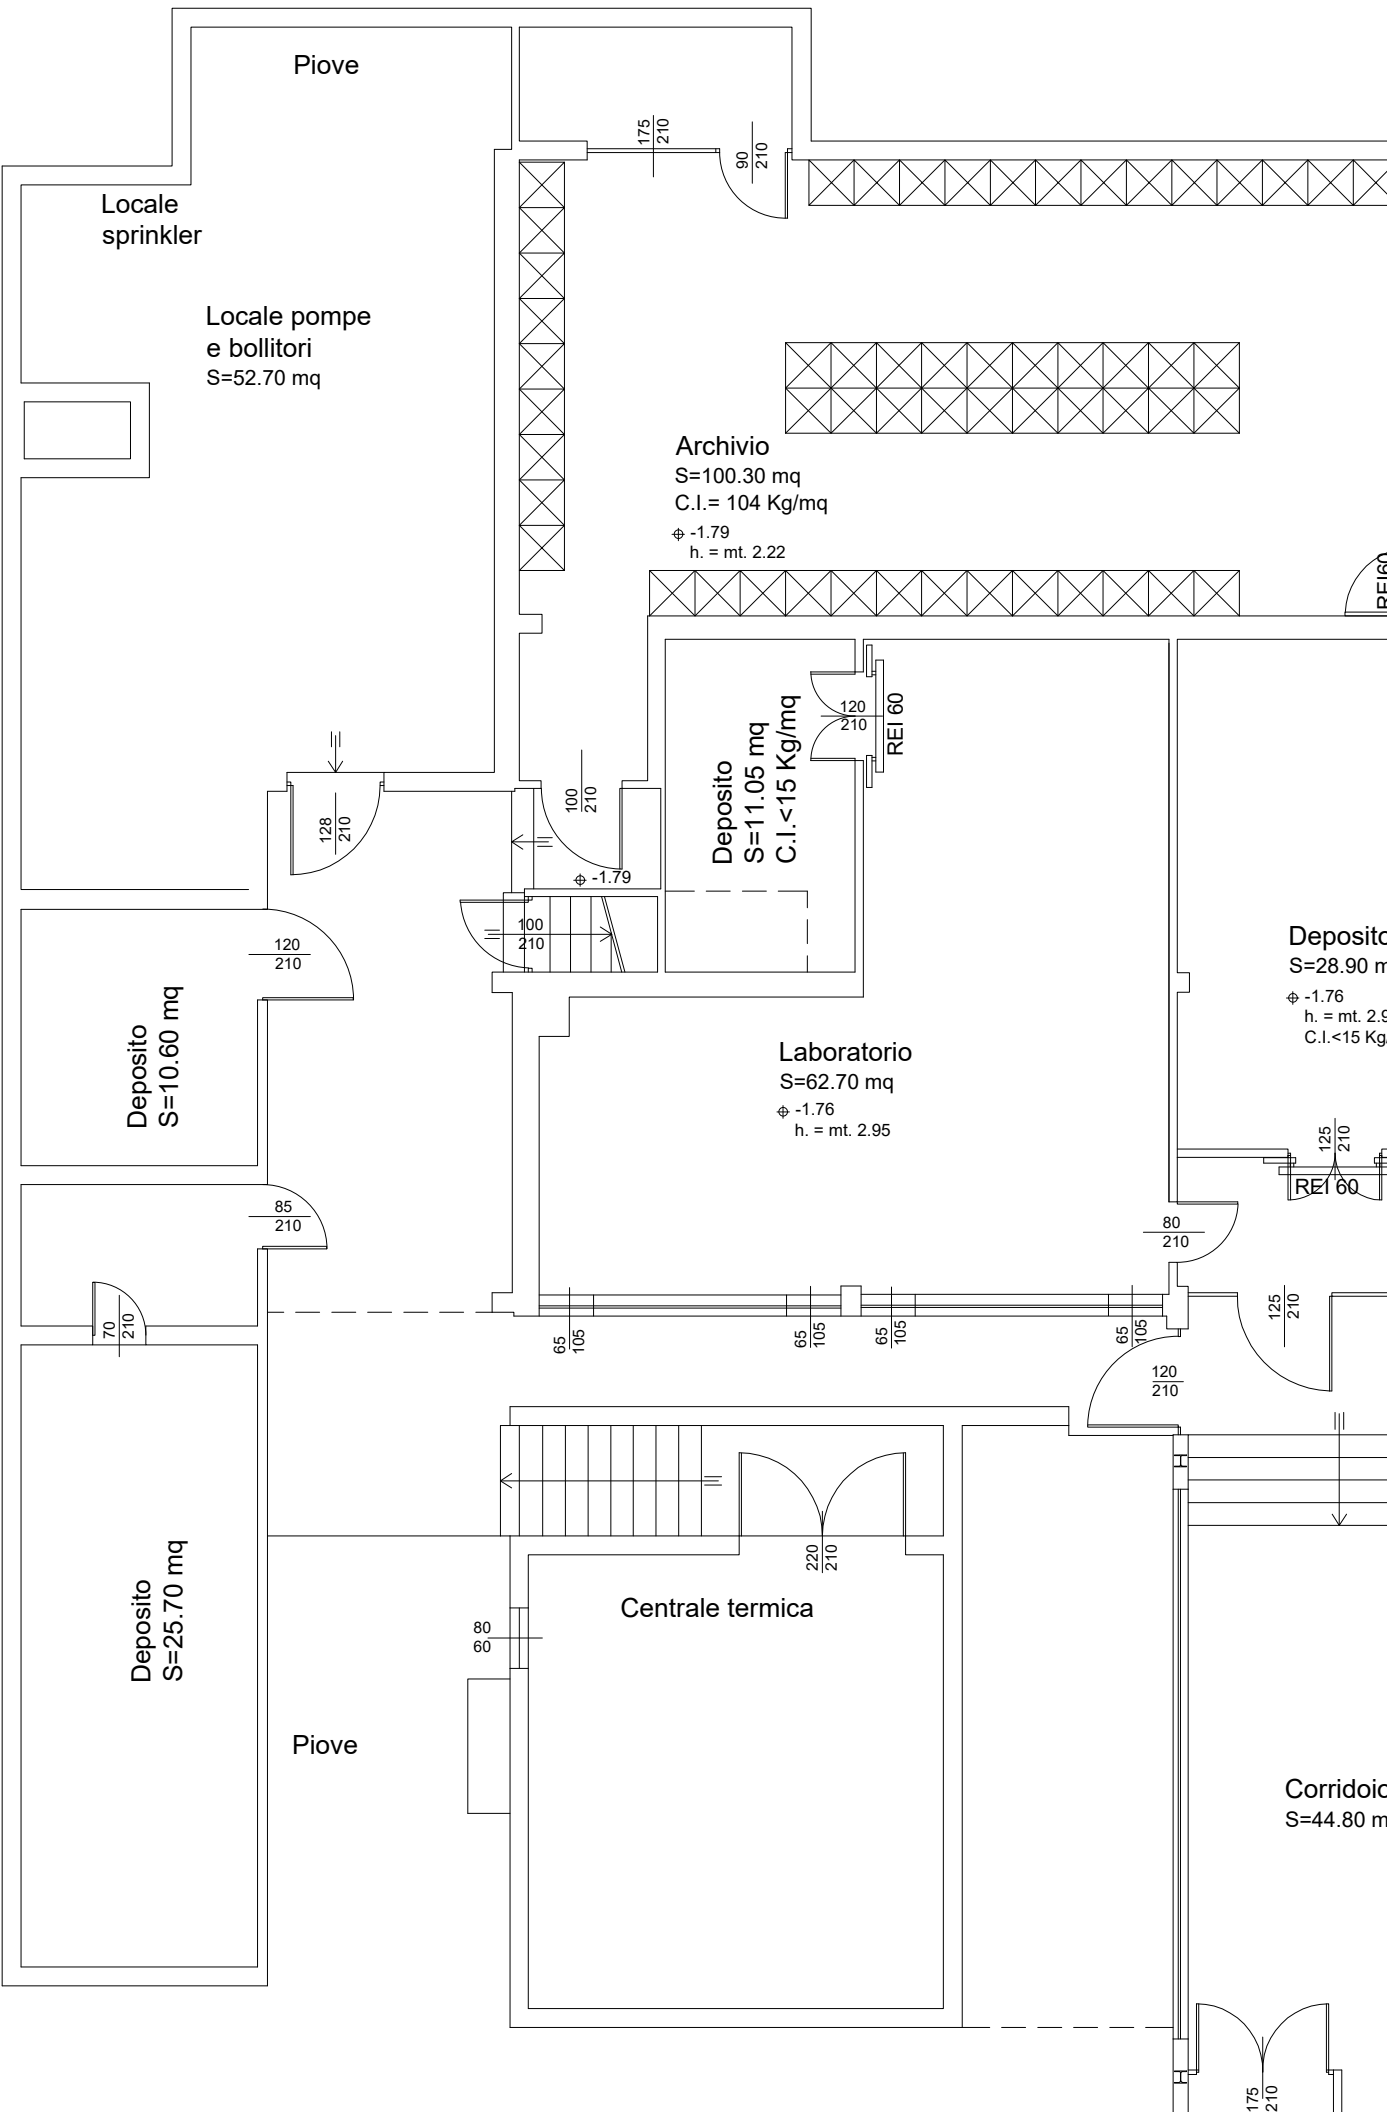

Committente: Comune di Malnate
Piazza V. Veneto, 2 - 21046 Malnate (VA)

Comune di: Malnate (VA)

Progetto definitivo ed esecutivo di rifacimento dell'impianto termico della Scuola Secondaria di 1° grado "N. Sauro" sita in Via Francesco Baracca n. 1 nel Comune di Malnate

Scala Disegno: 1/100

Scala Plot: 1/1

n° Commessa: 21042001

Data: Giugno 2021

Progettista: Dott. Ing. VINCENZO BIZZOZERO
ORDINE DEGLI ING. PROV. VARESE n.1926
Via F. Crispi n° 78 - 21100 VARESE
Tel. 0332/240334 Fax. 0332/835060

Pianta Interventi Edili Piano Seminterrato

Tavola n°: 2Ed