




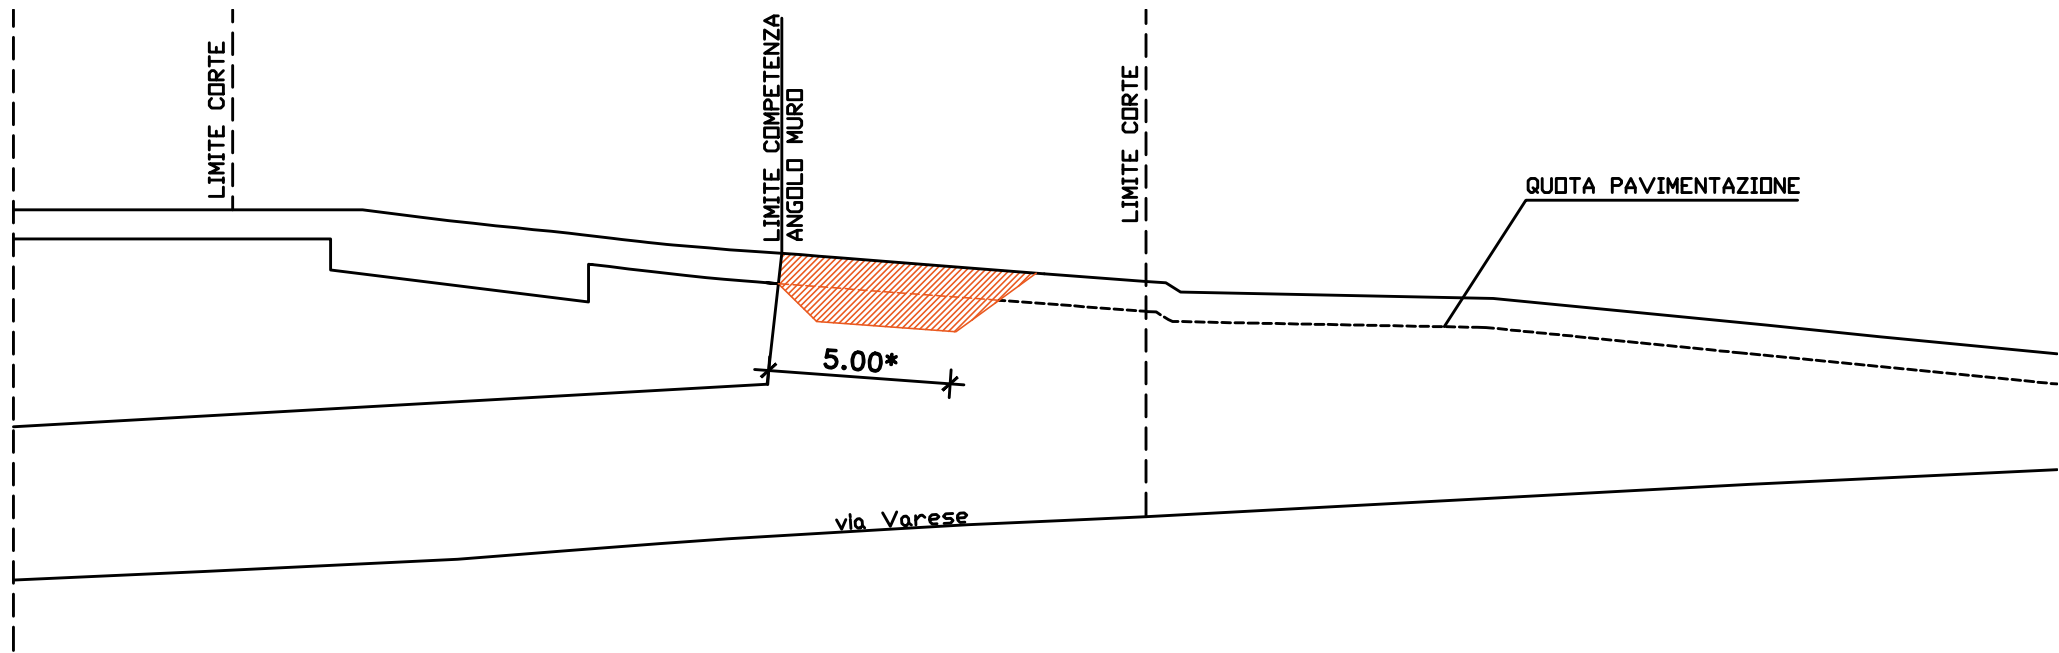

PROSPETTO NORD-OVEST
scala 1:100

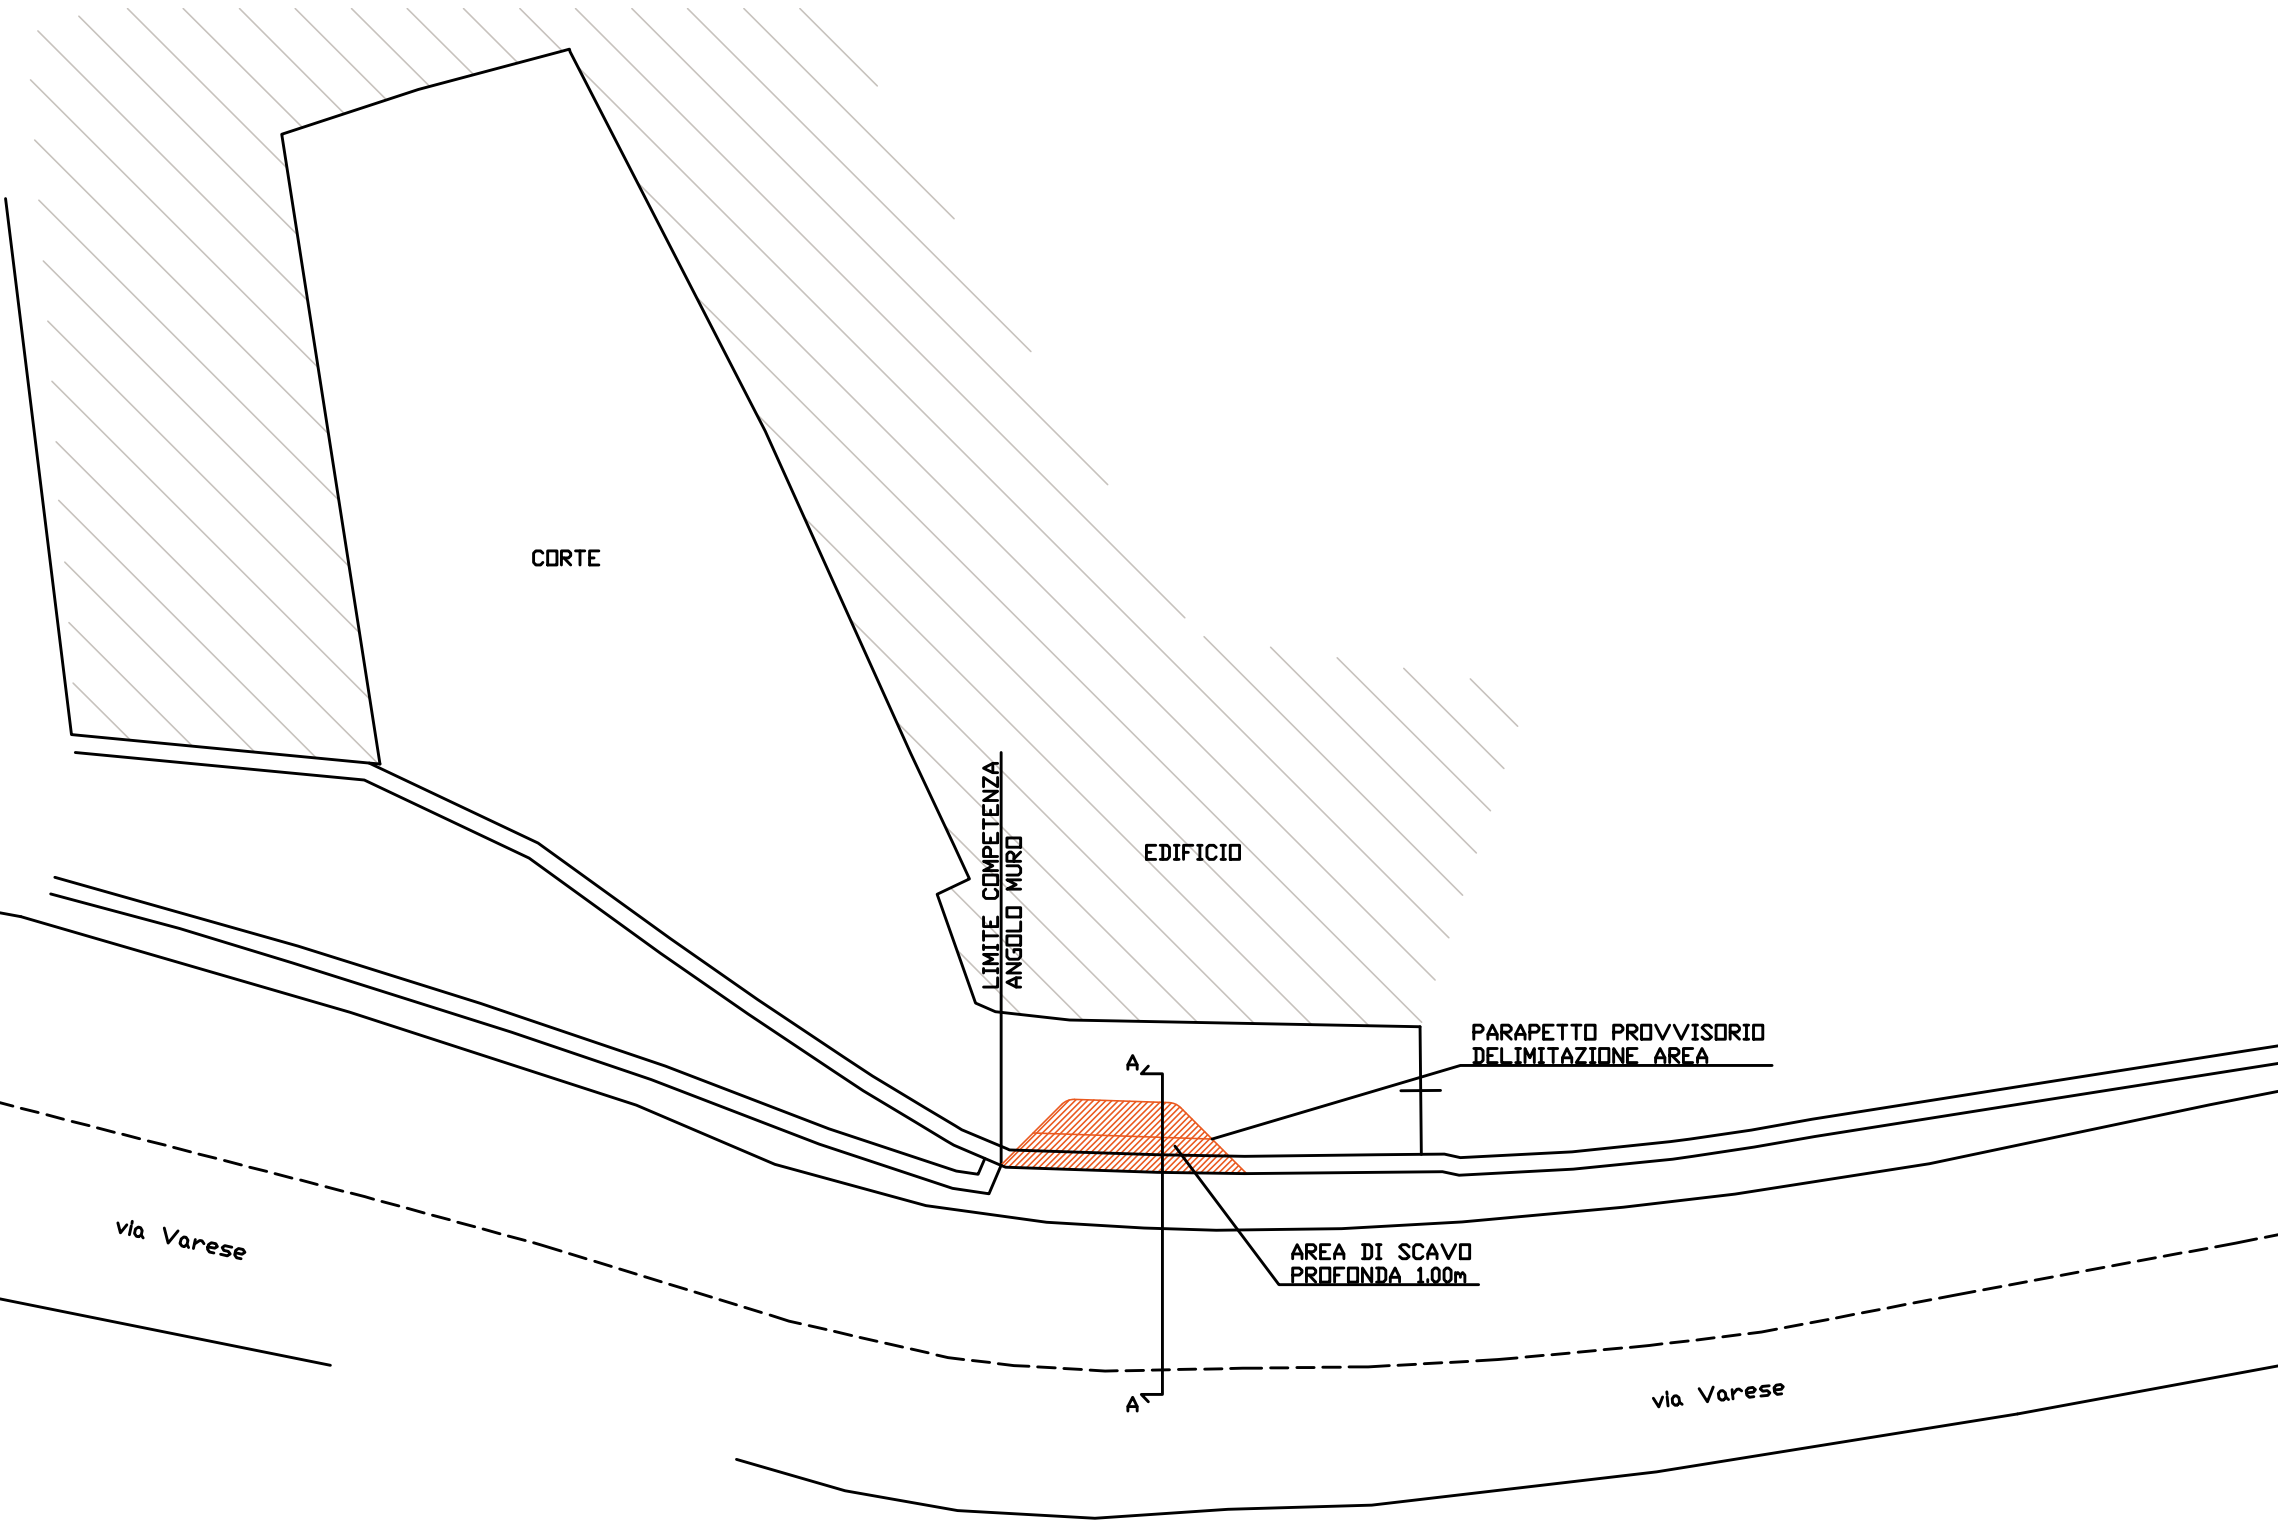

PLANIMETRIA
scala 1:100

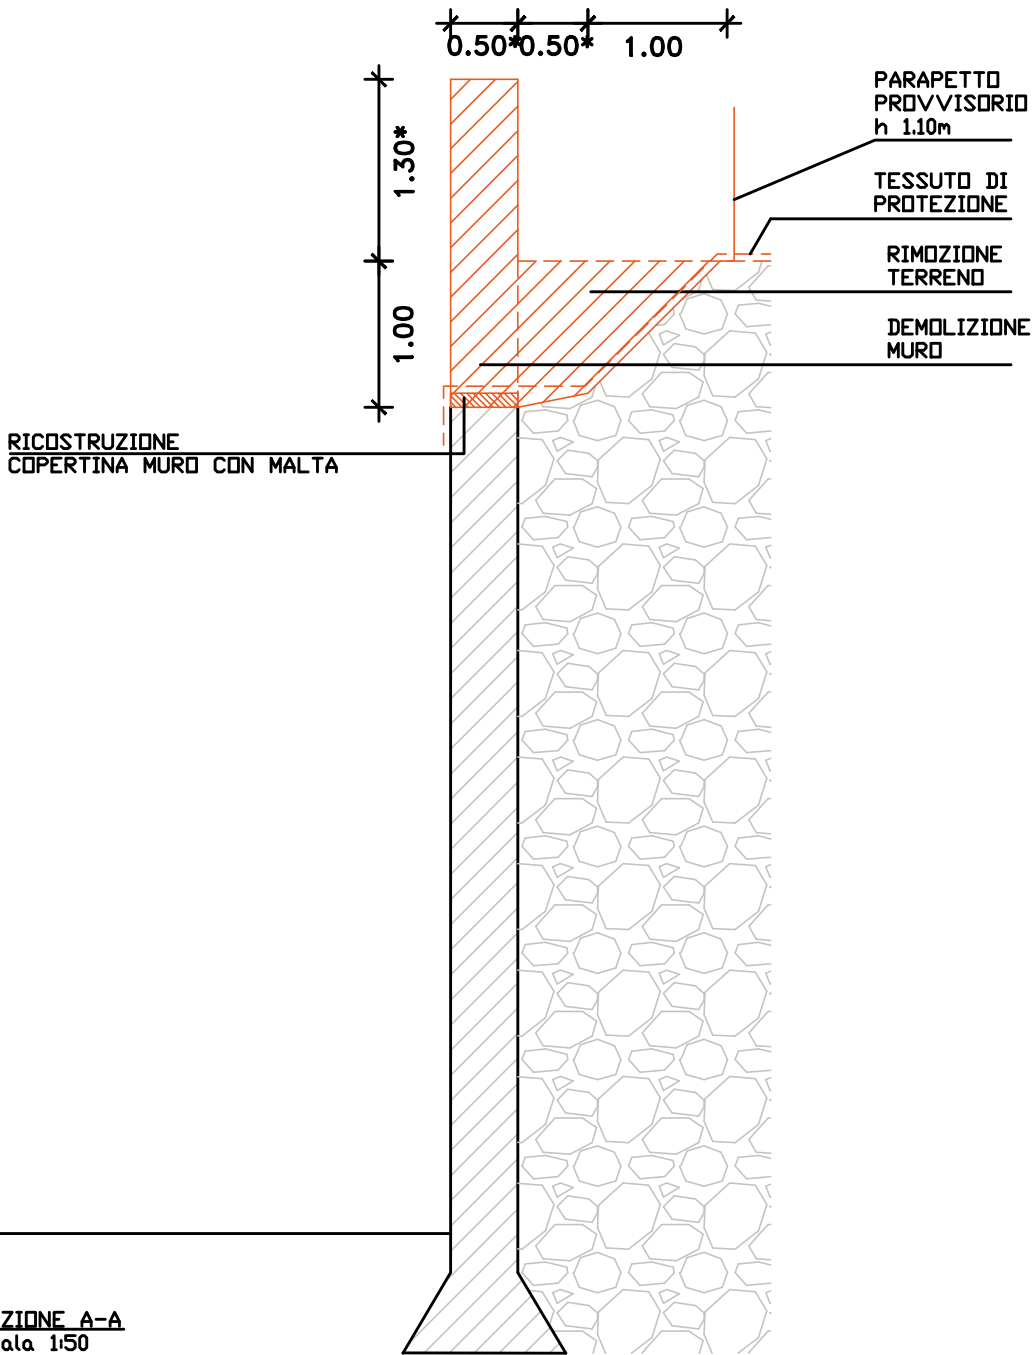

SEZIONE A-A
scala 1:50

Prima dell'esecuzione dei lavori tutte le
misure e le quote devono essere verificate
dall'assuntore dei lavori

		STRUTTURE CIVILI STRUTTURE INDUSTRIALI IMPIANTISTICA INDUSTRIALE OPERE IDRAULICHE		Dott. Ing.		ATTILIO BIANCHI		Via Derna 6 21100 VARESE		Tel. 0332490249 – 0332490187 E-MAIL: studiobianchi@ab-cap.it	
Committente		Comune di Malnate					Pratica n.°		2070		
Cantiere		SP Como–Varese _ Via Varese, Malnate					File 2070–S01.dwg				
Titolo		Messa in sicurezza muro superiore Planimetria, prospetto e sezione					Disegno		S		01
—	07/09/21	prima edizione					Edizione				
ediz.	data	VARIANTI APPORTATE AL DISEGNO:									
							Data		07/09/2021		
							Scala		1:100 1:50		