


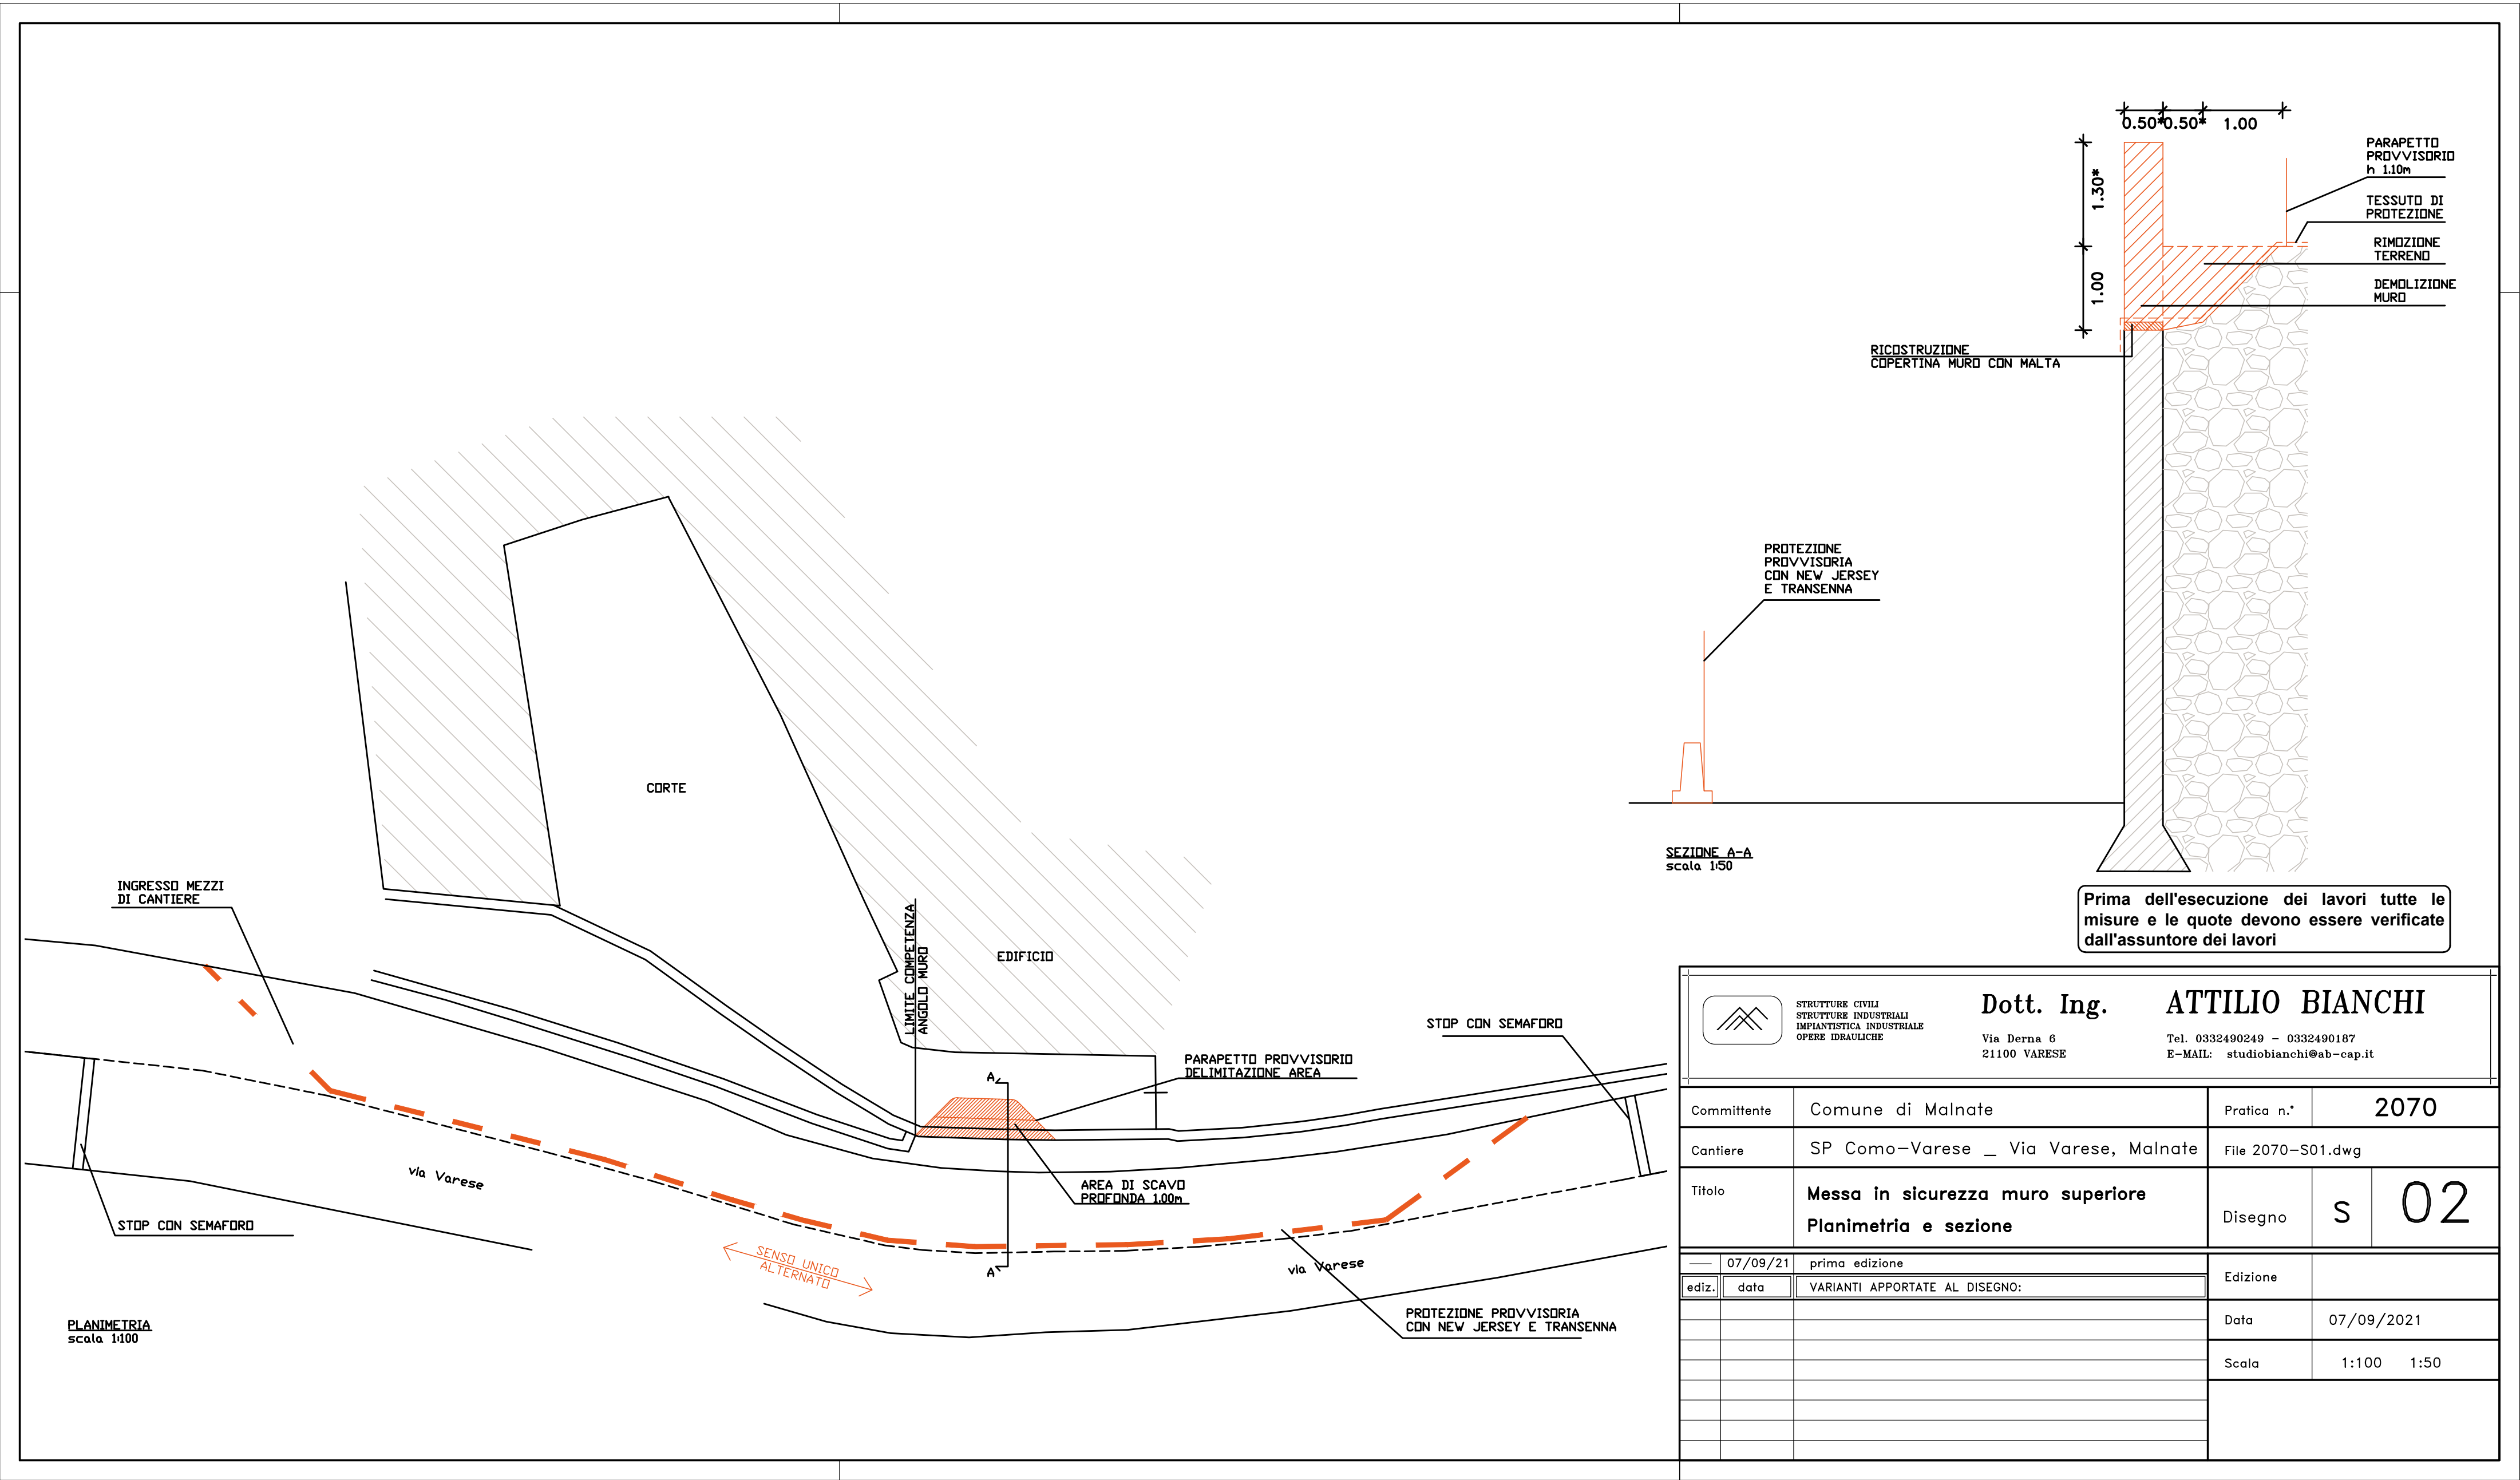

 STRUTTURE CIVILI STRUTTURE INDUSTRIALI IMPIANTISTICA INDUSTRIALE OPERE IDRAULICHE Dott. Ing. ATTILIO BIANCHI Via Derna 6 21100 VARESE Tel. 0332490249 - 0332490187 E-MAIL: studiobianchi@ab-cap.it			
Committente	Comune di Malnate	Pratica n.°	2070
Cantiere	SP Como-Varese _ Via Varese, Malnate	File 2070-S01.dwg	
Titolo	Messa in sicurezza muro superiore Planimetria e sezione	Disegno	s 02
—	07/09/21	prima edizione	
ediz.	data	VARIANTI APPORTATE AL DISEGNO:	
		Edizione	
		Data	07/09/2021
		Scala	1:100 1:50