


CAMPO DA BASEBALL
SPOGLIATOI DA RISANARE

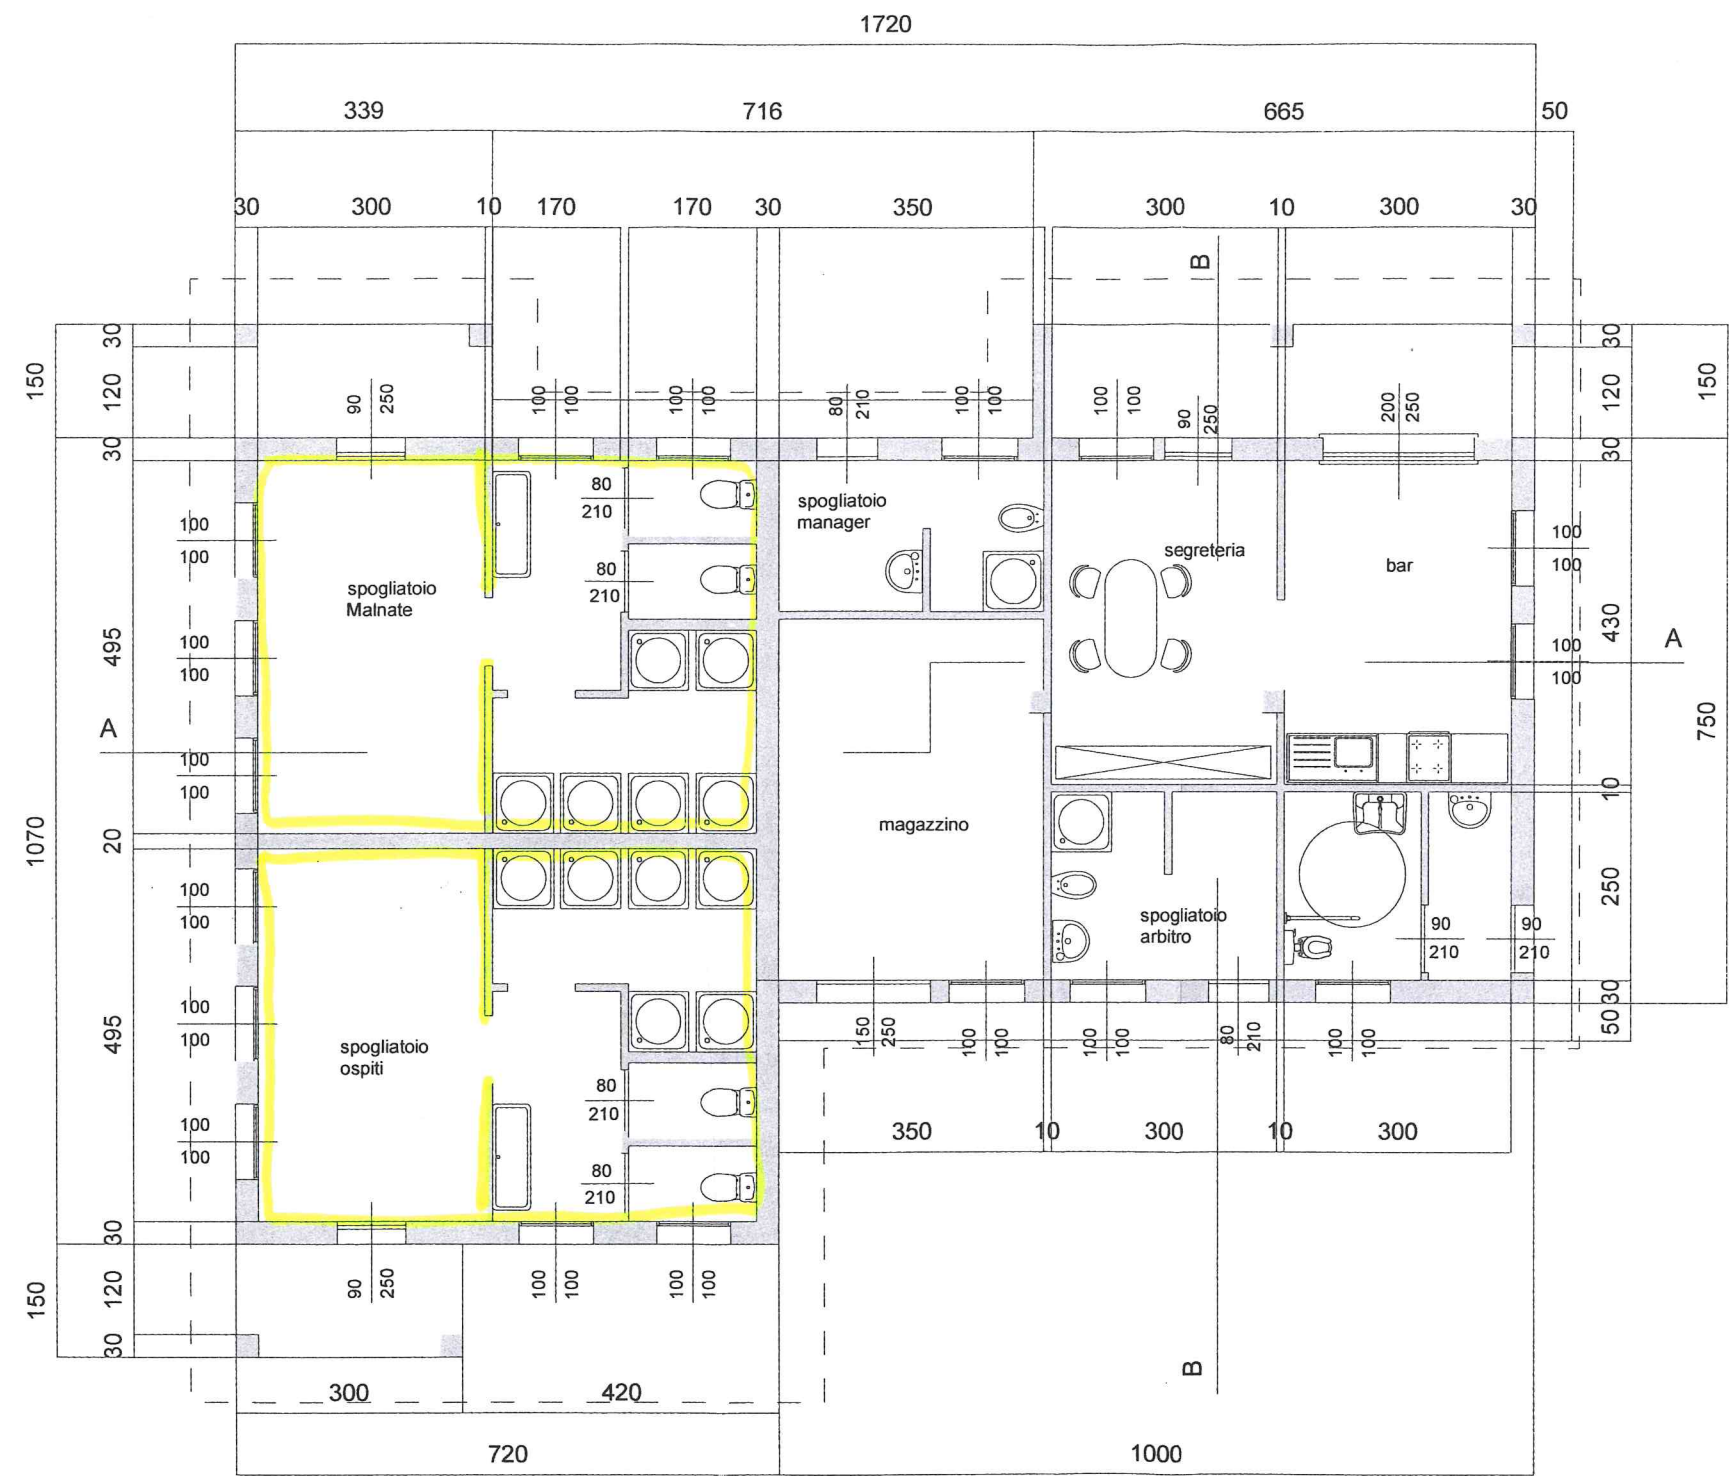

PIANTA PIANO TERRA