


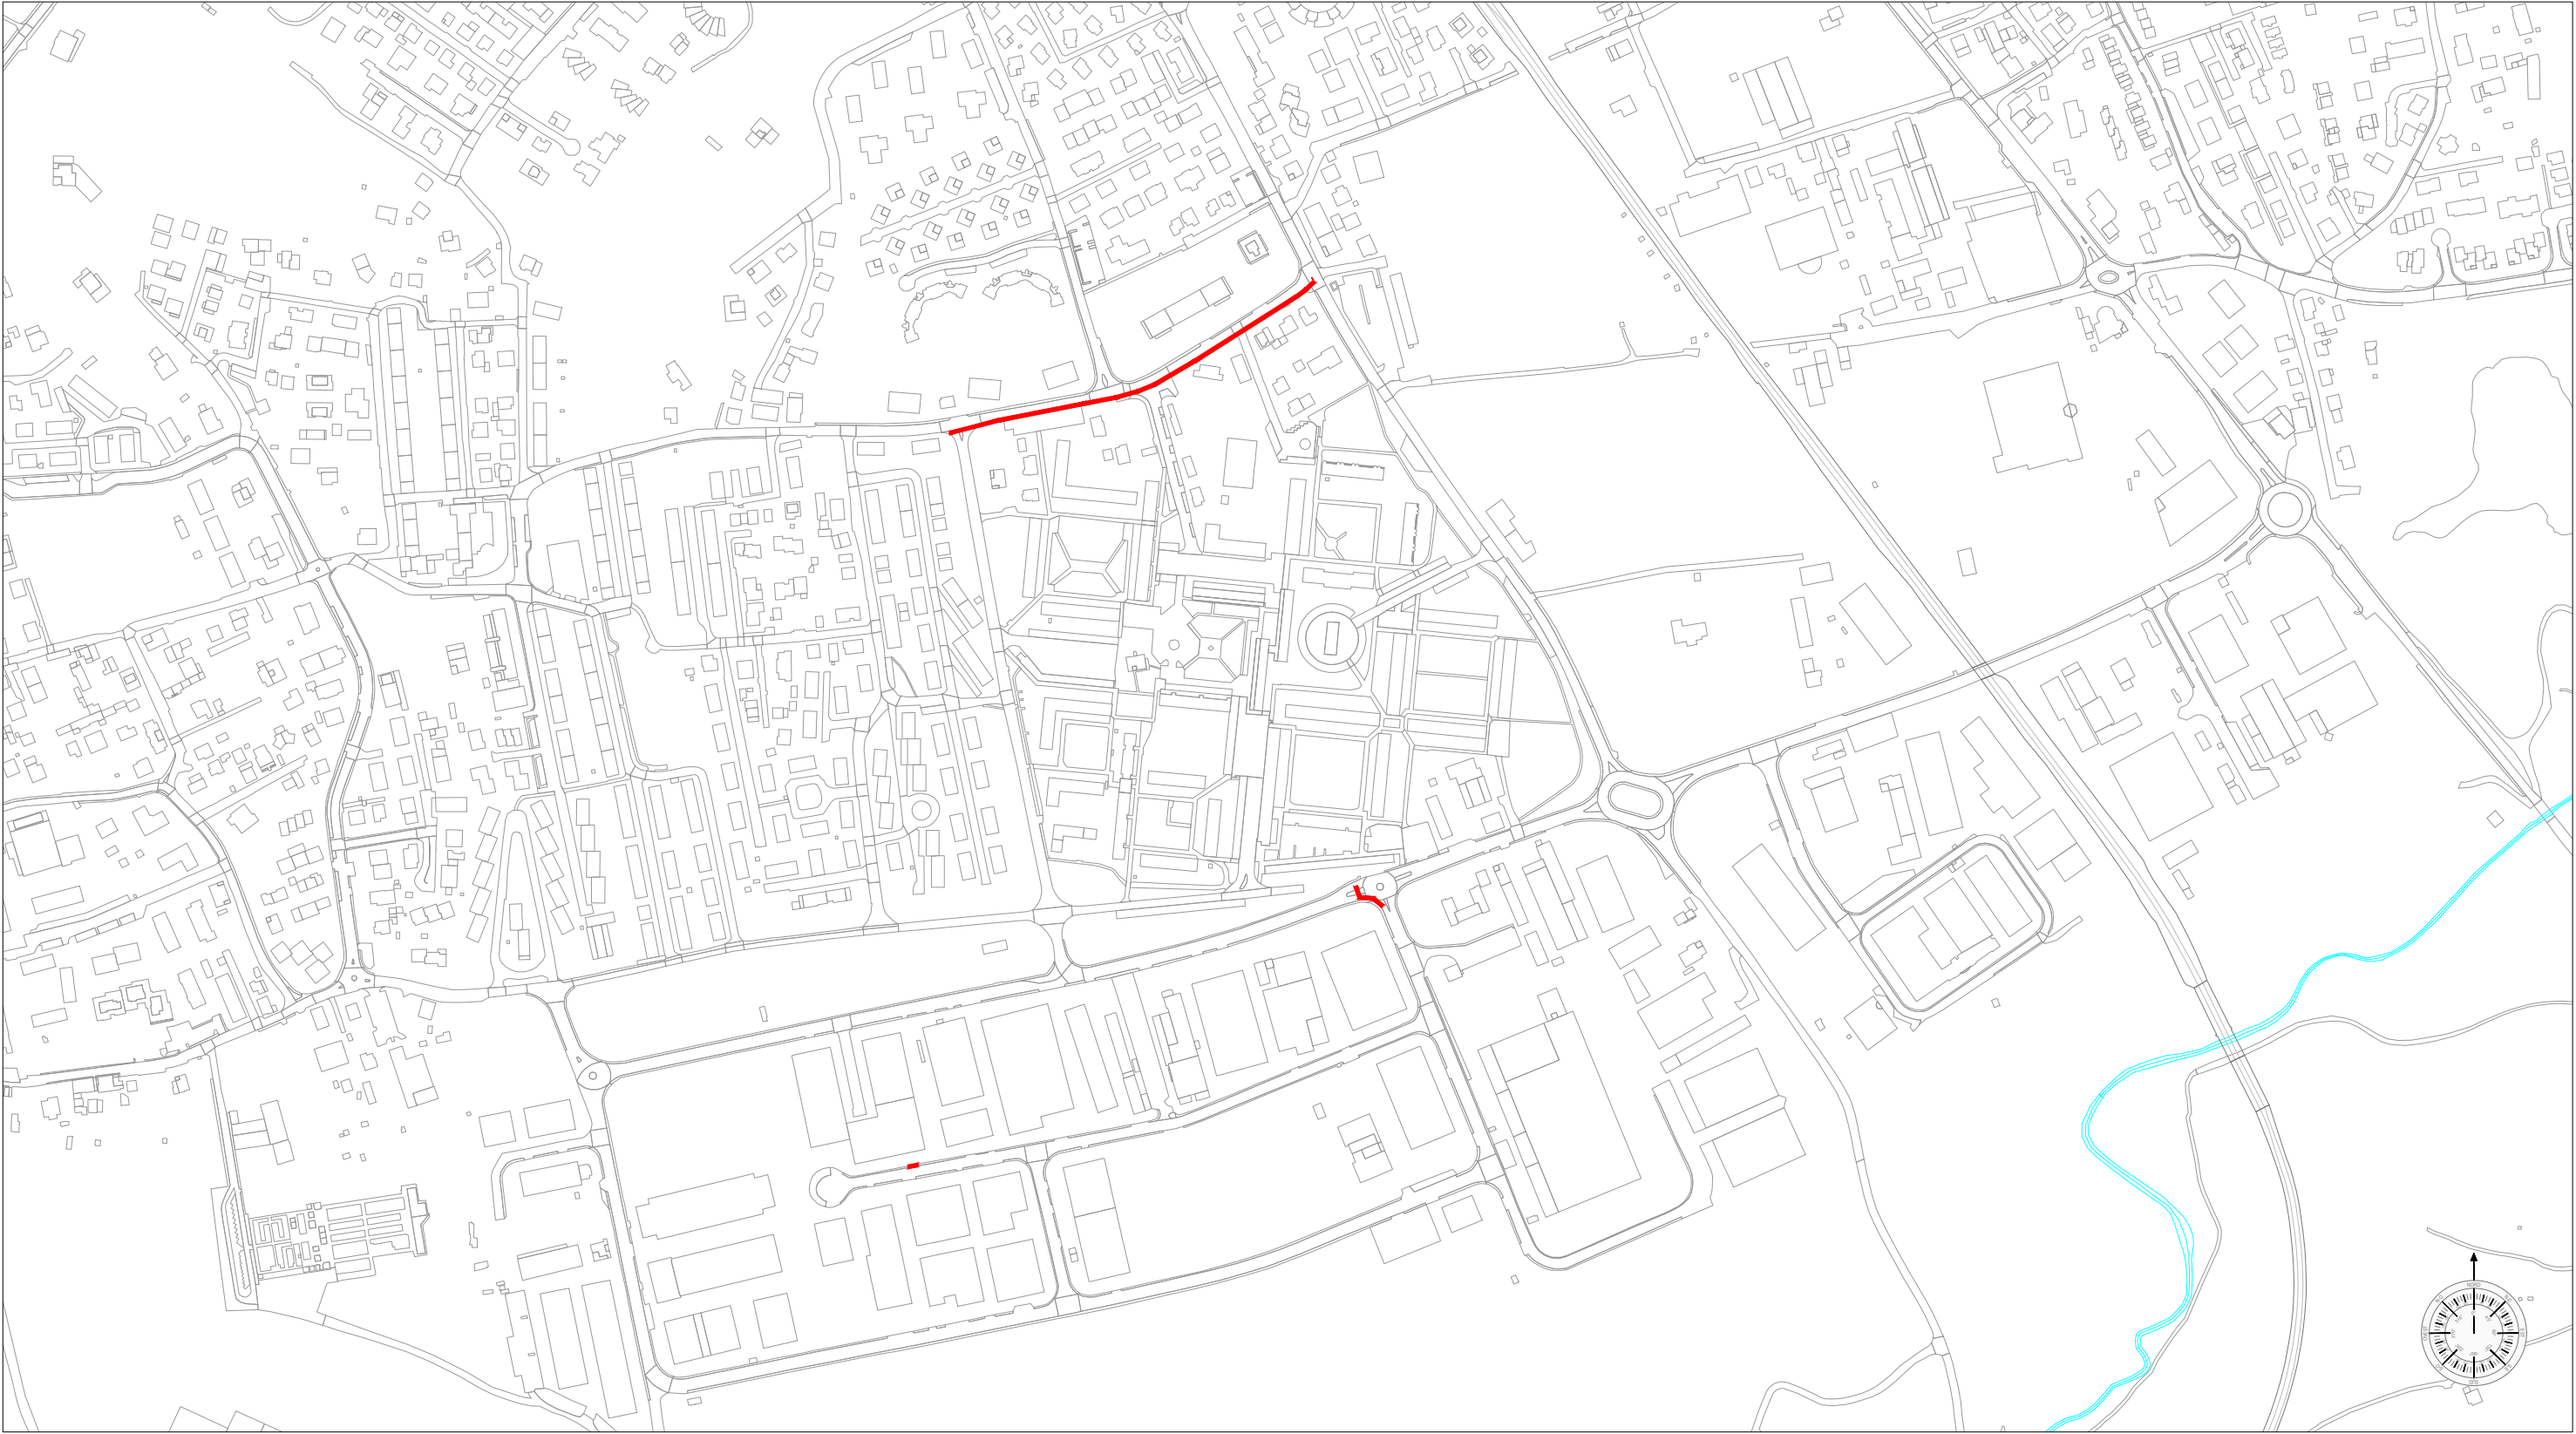
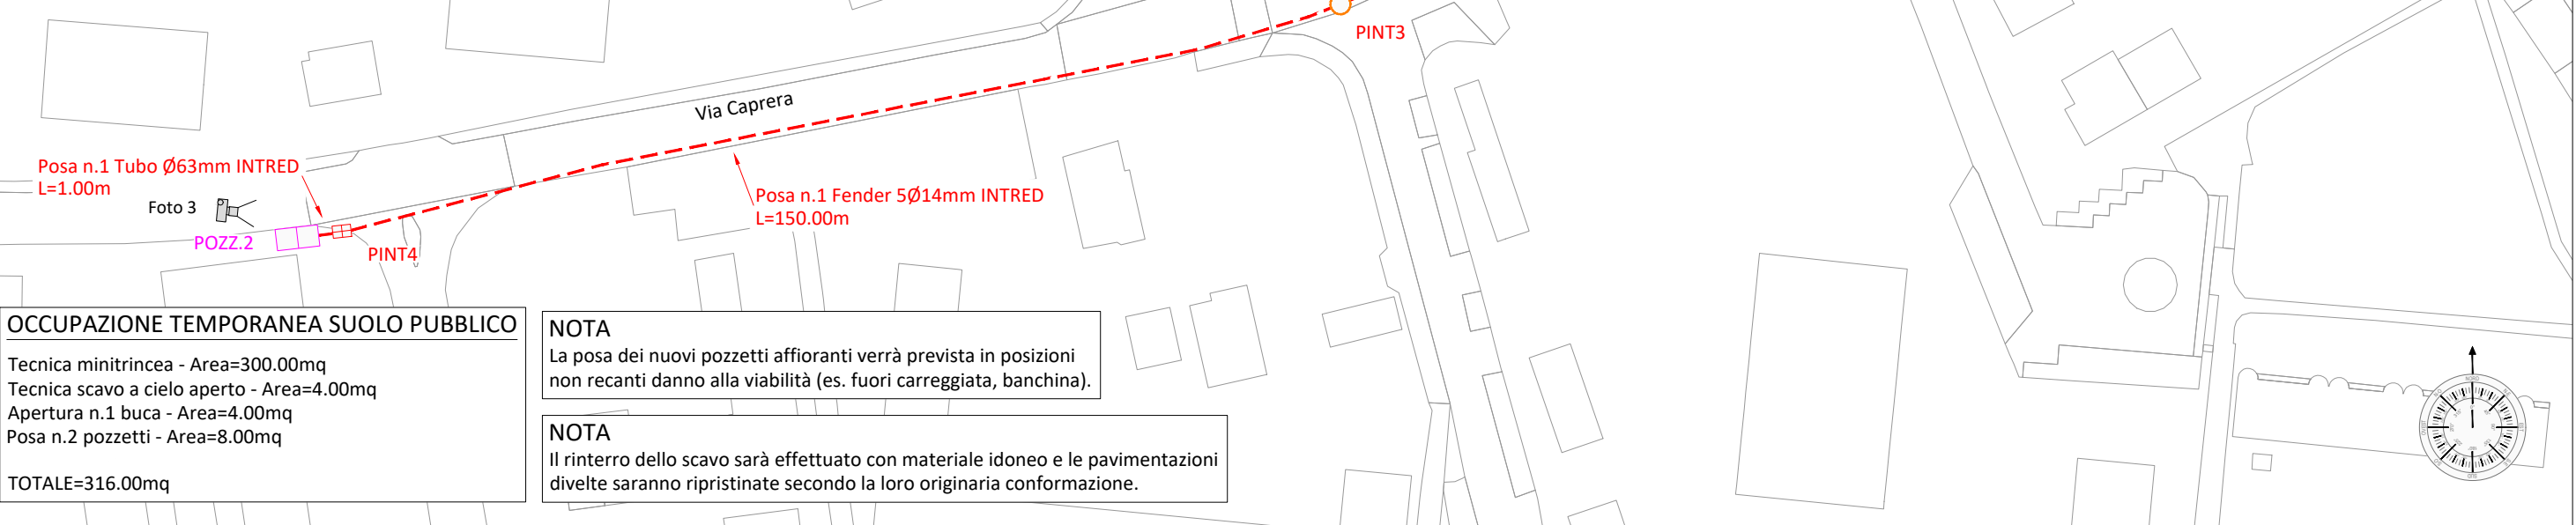


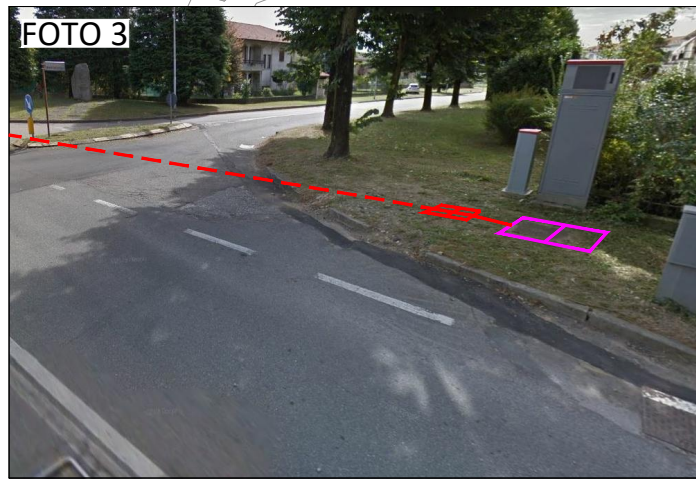

INFRASTRUTTURA INTRED DI NUOVA POSA

COMUNE DI MALNATE (VA)			
Permesso		Via Milano - Via Caprera - Via di Vittorio Giuseppe - Via Giacomo Brodolini	
Tavola		N. Tavola	01
Proprietà		Scala	1:5000
Impresa		Data	10/2021
Revisione			1

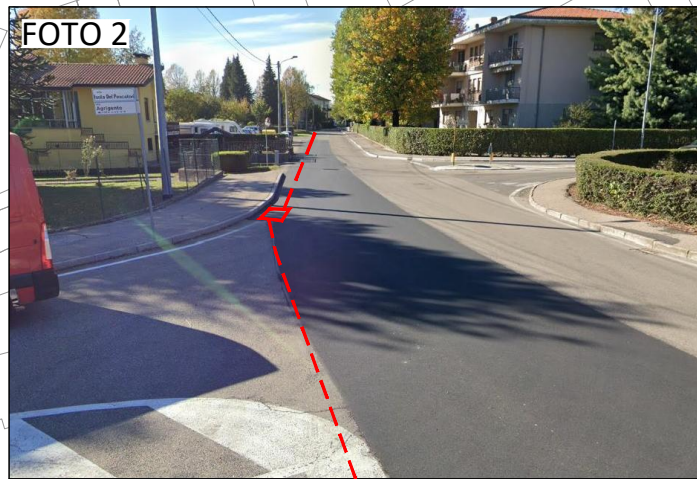

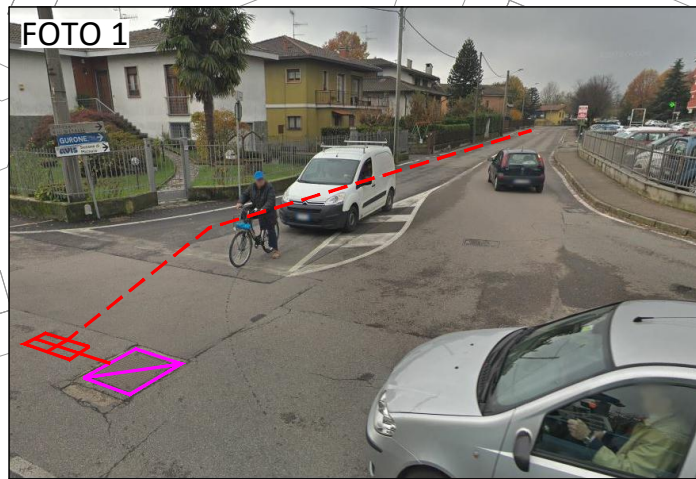

OCCUPAZIONE TEMPORANEA SUOLO PUBBLICO

Tecnica minitrincea - Area=300.00mq
Tecnica scavo a cielo aperto - Area=4.00mq
Apertura n.1 buca - Area=4.00mq
Posa n.2 pozzetti - Area=8.00mq

TOTALE=316.00mq

NOTA
La posa dei nuovi pozzetti affioranti verrà prevista in posizioni non recanti danno alla viabilità (es. fuori carreggiata, banchina).


NOTA
Il rinterro dello scavo sarà effettuato con materiale idoneo e le pavimentazioni divelte saranno ripristinate secondo la loro originaria conformazione.

LEGENDA

- INFRASTRUTTURA INTRED DI NUOVA POSA IN TECNICA MINITRINCEA
- INFRASTRUTTURA INTRED DI NUOVA POSA IN TECNICA SCAVO A CIELO APERTO
- CAMERETTA TIM ESISTENTE
- POZZETTO 160x80cm TIM ESISTENTE
- ⊠ POZZETTO 60x60cm TIM ESISTENTE
- ⊠ POZZETTO 40x76cm INTRED DI NUOVA POSA
- ⊠ POZZETTO 50x50cm INTRED DI NUOVA POSA
- 📷 CONO FOTOGRAFICO

COMUNE DI MALNATE (VA)

Permesso		Via Milano - Via Caprera - Via di Vittorio Giuseppe - Via Giacomo Brodolini	
Tavola	Planimetria di dettaglio	N. Tavola	02
Proprietà	INTRED	Scala	1:1000
Impresa	VALTELLINA	Data	10/2021
		Revisione	1

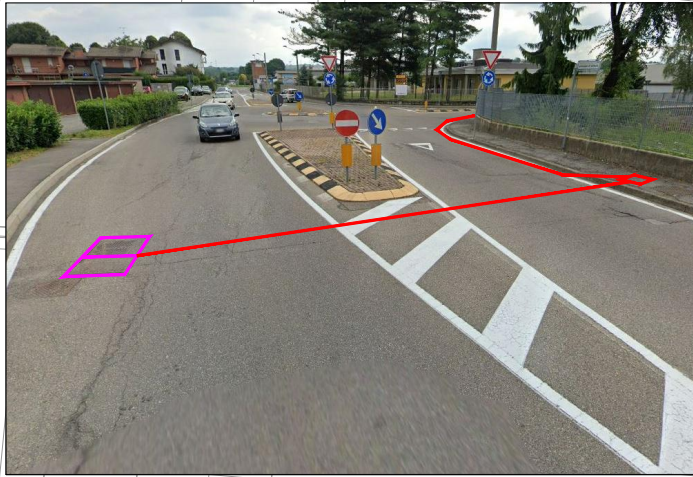

Posa n.1 Tubo Ø63mm INTRED
L=15.00m

Posa n.1 Tubo Ø63mm INTRED
L=20.00m

POZZ.9

PINT5

POZZ.11

Via di Vittorio Giuseppe

Via dei Tre Corsi

OCCUPAZIONE TEMPORANEA SUOLO PUBBLICO

Tecnica scavo a cielo aperto - Area=70.00mq
TOTALE=70.00mq

NOTA

La posa dei nuovi pozzetti affioranti verrà prevista in posizioni non recanti danno alla viabilità (es. fuori carreggiata, banchina).

NOTA

Il rinterro dello scavo sarà effettuato con materiale idoneo e le pavimentazioni divelte saranno ripristinate secondo la loro originaria conformazione.



LEGENDA

- INFRASTRUTTURA INTRED DI NUOVA POSA IN TECNICA MINITRINCEA
- INFRASTRUTTURA INTRED DI NUOVA POSA IN TECNICA SCAVO A CIELO APERTO
- ⊞ CAMERETTA TIM ESISTENTE
- POZZETTO 160x80cm TIM ESISTENTE
- ⊞ POZZETTO 60x60cm TIM ESISTENTE

- ⊞ POZZETTO 40x76cm INTRED DI NUOVA POSA
- ⊞ POZZETTO 50x50cm INTRED DI NUOVA POSA
- 📷 CONO FOTOGRAFICO



Posa n.1 Tubo Ø63mm INTRED
L=1.00m

PINT6

POZZ.26

Via Giacomo Brodolini

OCCUPAZIONE TEMPORANEA SUOLO PUBBLICO


Tecnica scavo a cielo aperto - Area=2.00mq
Posa n.1 pozzetti - Area=4.00mq
TOTALE=6.00mq

NOTA

La posa dei nuovi pozzetti affioranti verrà prevista in posizioni non recanti danno alla viabilità (es. fuori carreggiata, banchina).

NOTA

Il rinterro dello scavo sarà effettuato con materiale idoneo e le pavimentazioni divelte saranno ripristinate secondo la loro originaria conformazione.

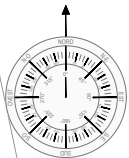

COMUNE DI MALNATE (VA)

Permesso

Via Milano - Via Caprera - Via di Vittorio Giuseppe - Via Giacomo Brodolini

Tavola

Planimetria di dettaglio

Proprietà

INTRED

Impresa



N. Tavola

03

Scala

1:1000


Data

10/2021

Revisione


1

PARTICOLARE CON POZZETTO AFFIORANTE
TIPO 76x40 cm

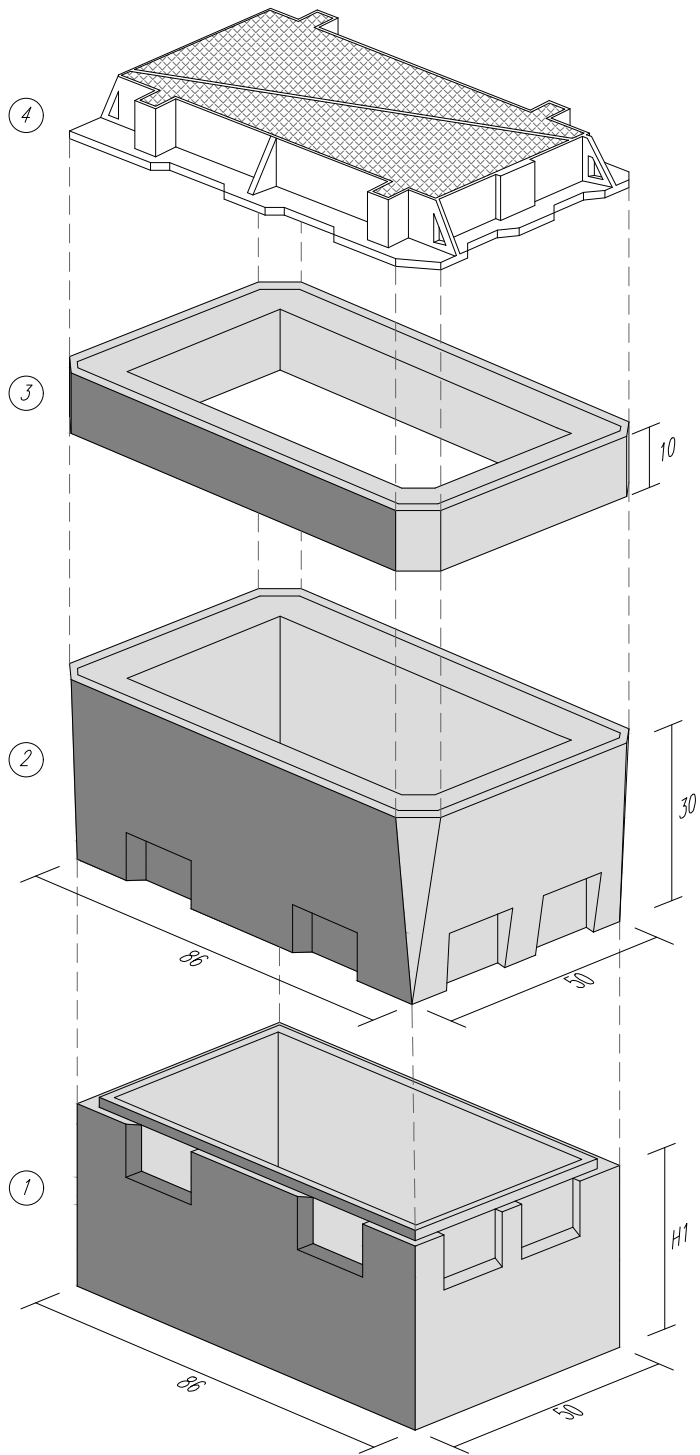

- 1 - Base pozzetto 86x50 cm
2 - Anello di sopralzo 86x40 cm
3 - Soletta con botola per chiusino in ghisa
4 - Chiusino in ghisa sferoidale classe D400

PARTICOLARE CON POZZETTO AFFIORANTE
TIPO 50x50 cm

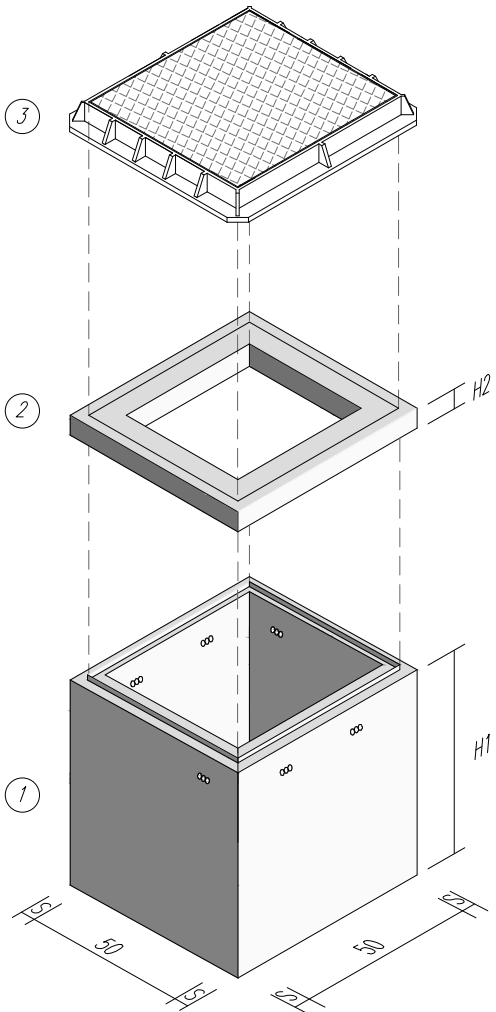


- 1 - Base pozzetto 50x50 cm
2 - Soletta con botola per chiusino ghisa
3 - Chiusino in ghisa sferoidale classe D400
N.B. Le dimensioni S, H1 ed H2 saranno a discrezione del fornitore


COMUNE DI MALNATE (VA)			
Permesso			
Via Milano - Via Caprera - Via di Vittorio Giuseppe - Via Giacomo Brodolini			
Tavola		N. Tavola	04
Particolari costruttivi		Scala	varie
Proprietà	Impresa	Data	10/2021
		Revisione	1




PARTICOLARE CON POSA 1 TUBO Ø63mm IN TECNICA
SCAVO A CIELO APERTO SU PAVIMENTAZIONE ASFALTATA
scala 1:10

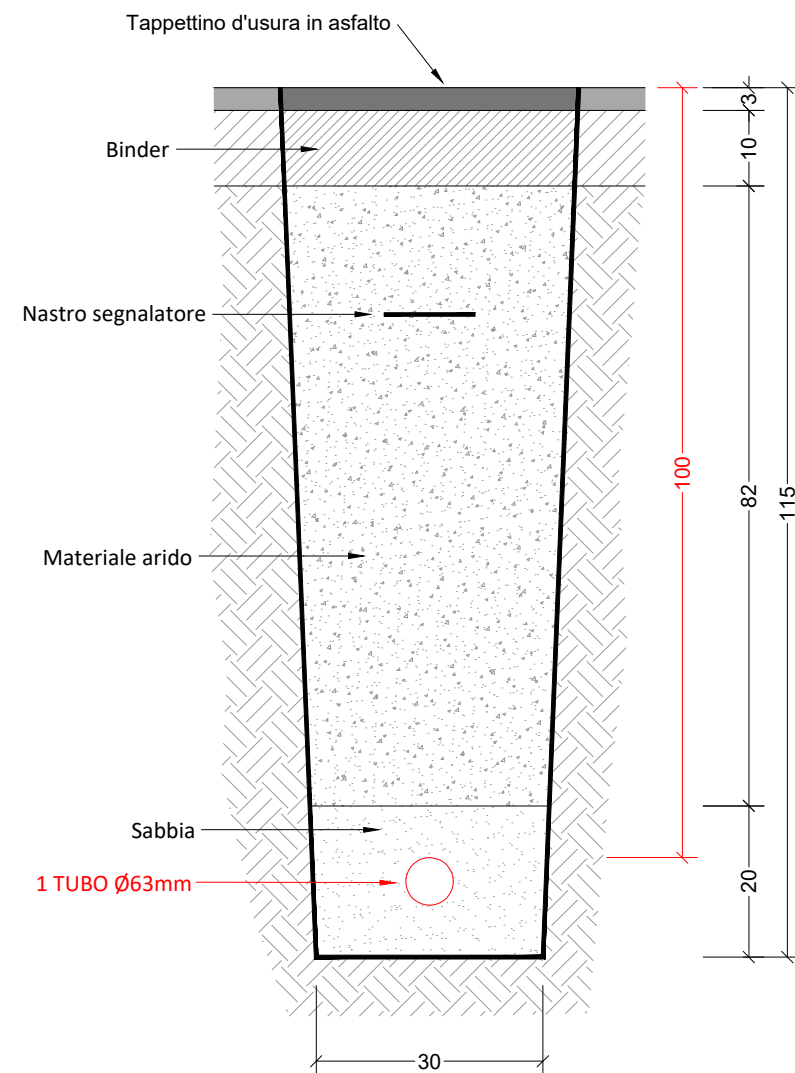


PARTICOLARE TUBO Ø63mm
scala 1:2
(quote in mm)

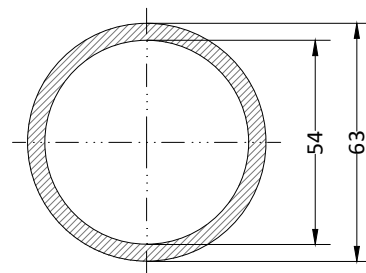

PARTICOLARE CON POSA 1 FENDER 5Ø14mm IN
TECNICA MINITRINCEA SU CARREGGIATA ASFALTATA
scala 1:10

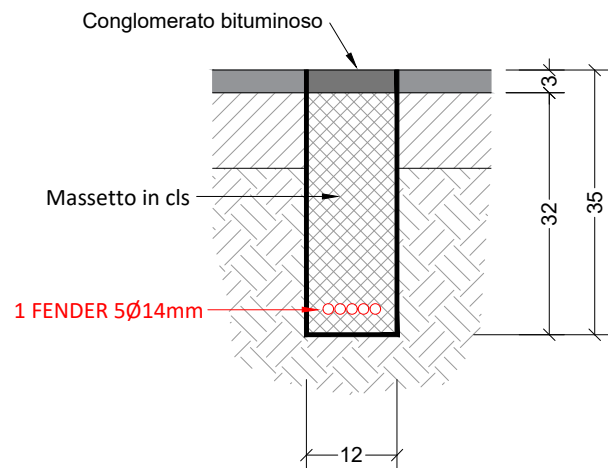

5 MINITUBI AFFASCIATI A
GEOMETRIA PIANA (FENDER)
scala 1:1
(quote in mm)

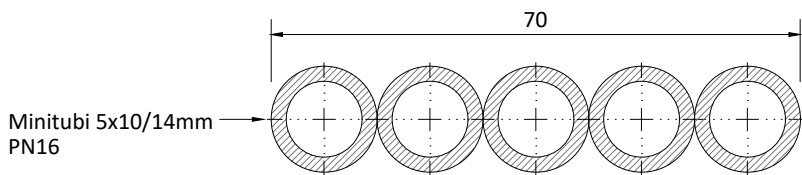

COMUNE DI MALNATE (VA)			
Permesso			
Via Milano - Via Caprera - Via di Vittorio Giuseppe - Via Giacomo Brodolini			
Tavola		N. Tavola	05
Particolari costruttivi		Scala	varie
Proprietà	Impresa	Data	10/2021
		Revisione	1