


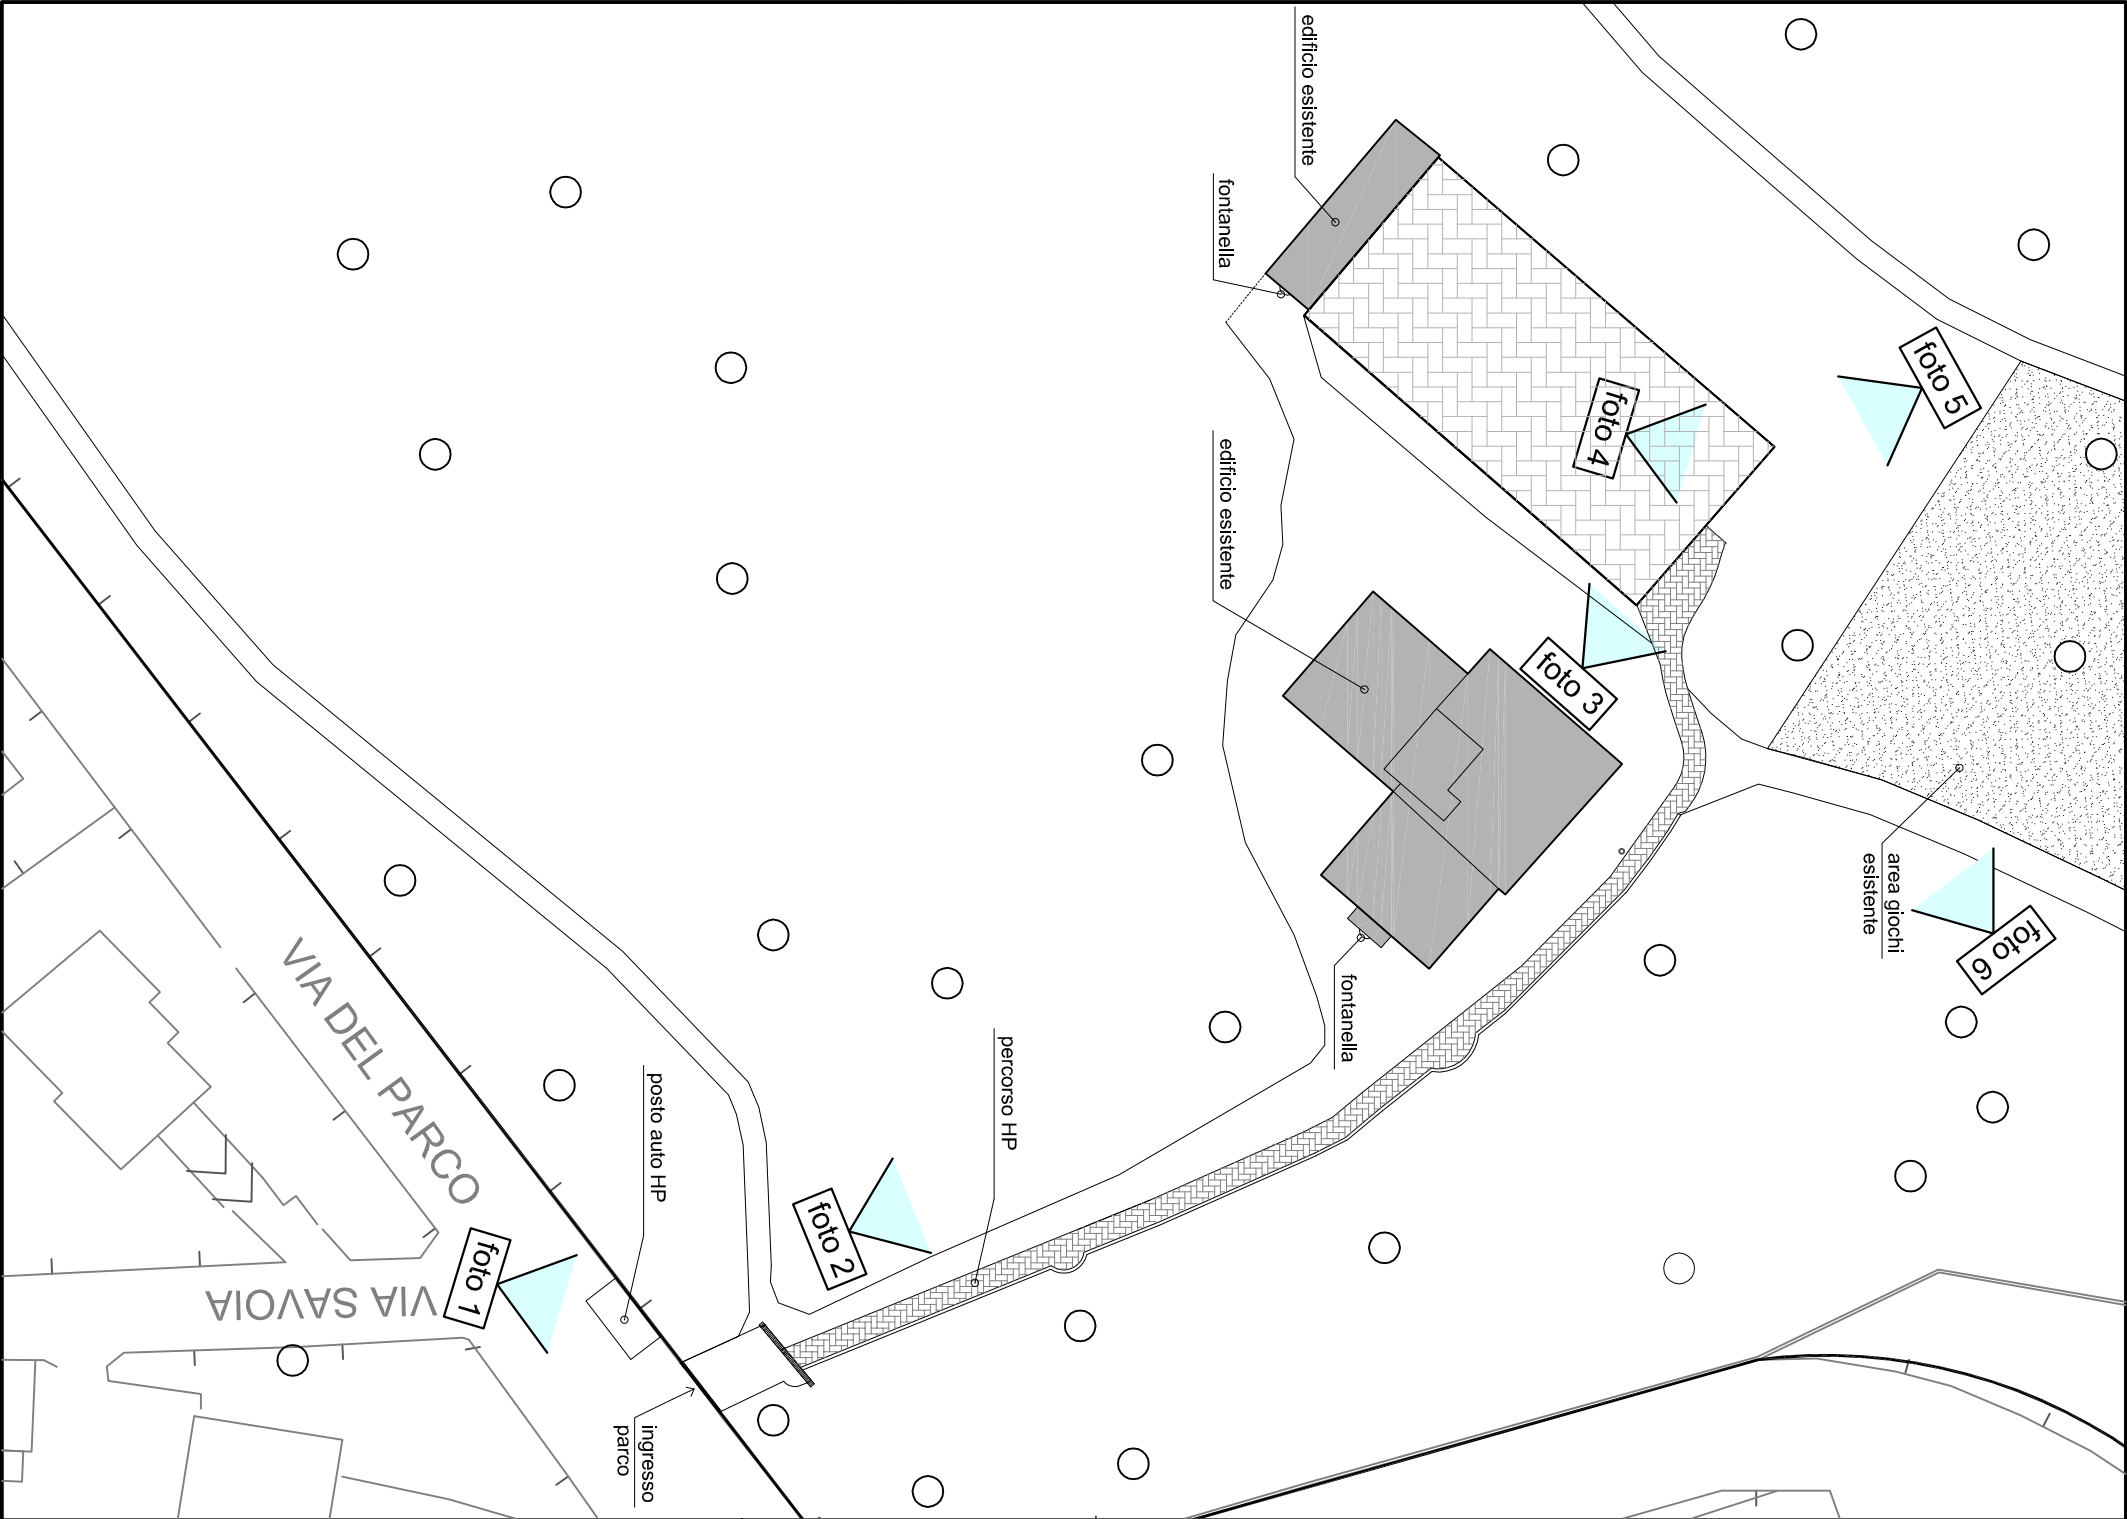

CITTA' DI MALNATE
Provincia di Varese

REALIZZAZIONE PARCO GIOCHI INCLUSIVO
PARCO PRIMO MAGGIO

STATO DI FATTO

AREA GESTIONE DEL TERRITORIO

TAV. 3 Gennaio 2021 scala 1:500

Progettista: