

**Agenzia del Territorio
CATASTO FABBRICATI
Ufficio Provinciale di
Varese**

Dichiarazione protocollo n. _____ del _____
Planimetria di u.i.u. in Comune di Malnate
Piazza Libertà'

civ. 4

Identificativi Catastali:

Sezione: MA
Foglio: 7
Particella: 4929
Subalterno: 1

Compilata da:
Crugnola Patrizio
Iscritto all'albo:
Geometri

Prov. Varese

N. 2000


Scheda n. 1 Scala 1:200

VIALE MARCONI

CORTILE COMUNE

PIAZZA LIBERTÀ'

altra proprietà

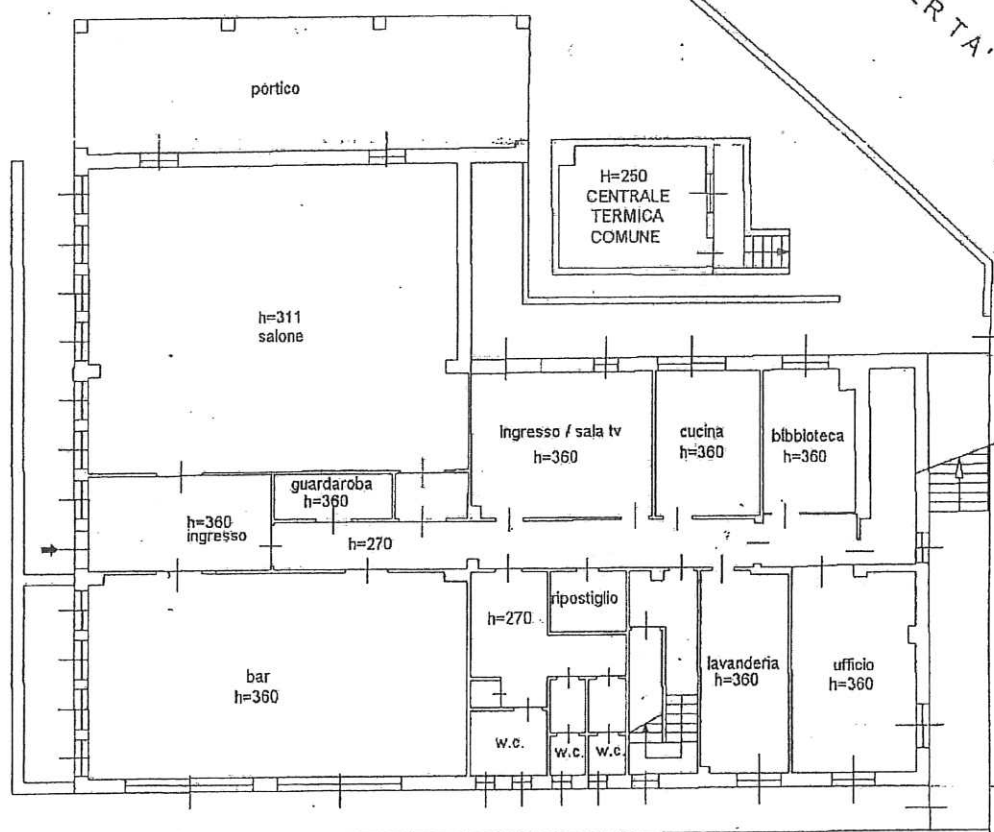

altra proprietà

PIANO TERRA



46,59 %