


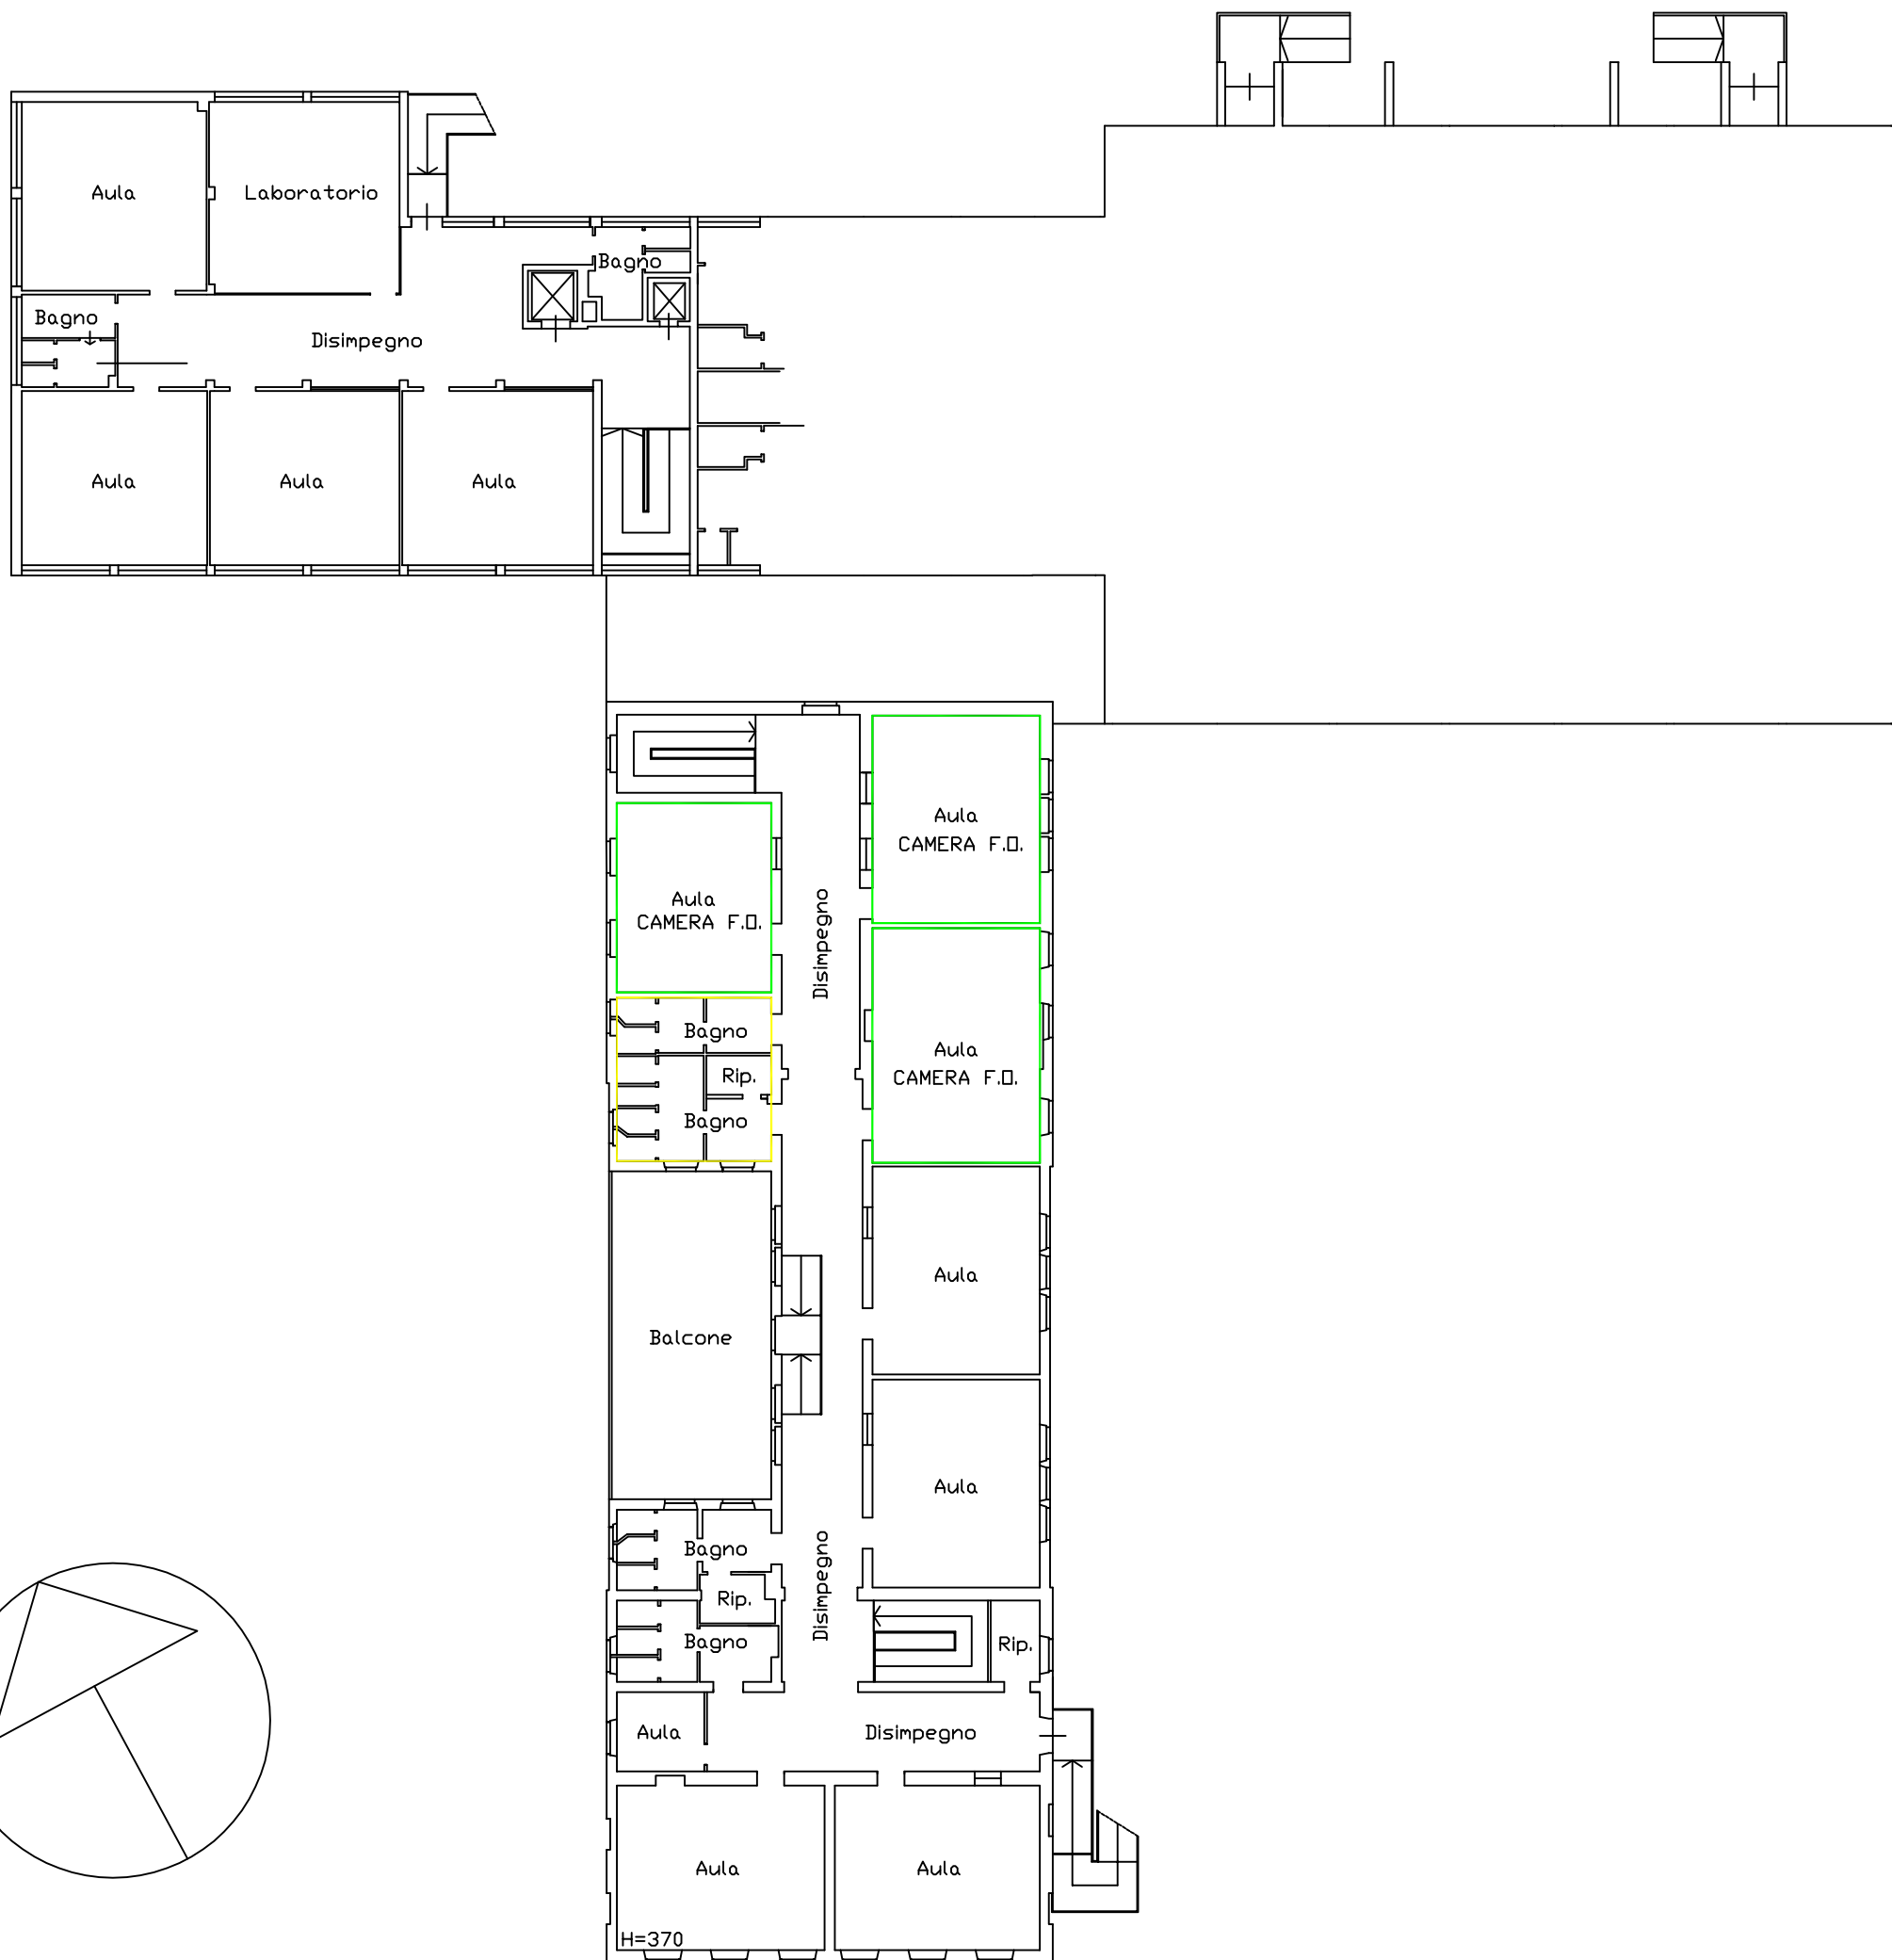

PIANTA PIANO PRIMO

SCUOLA PRIMARIA MALNATE
VIA LIBIA - DE MOHR