

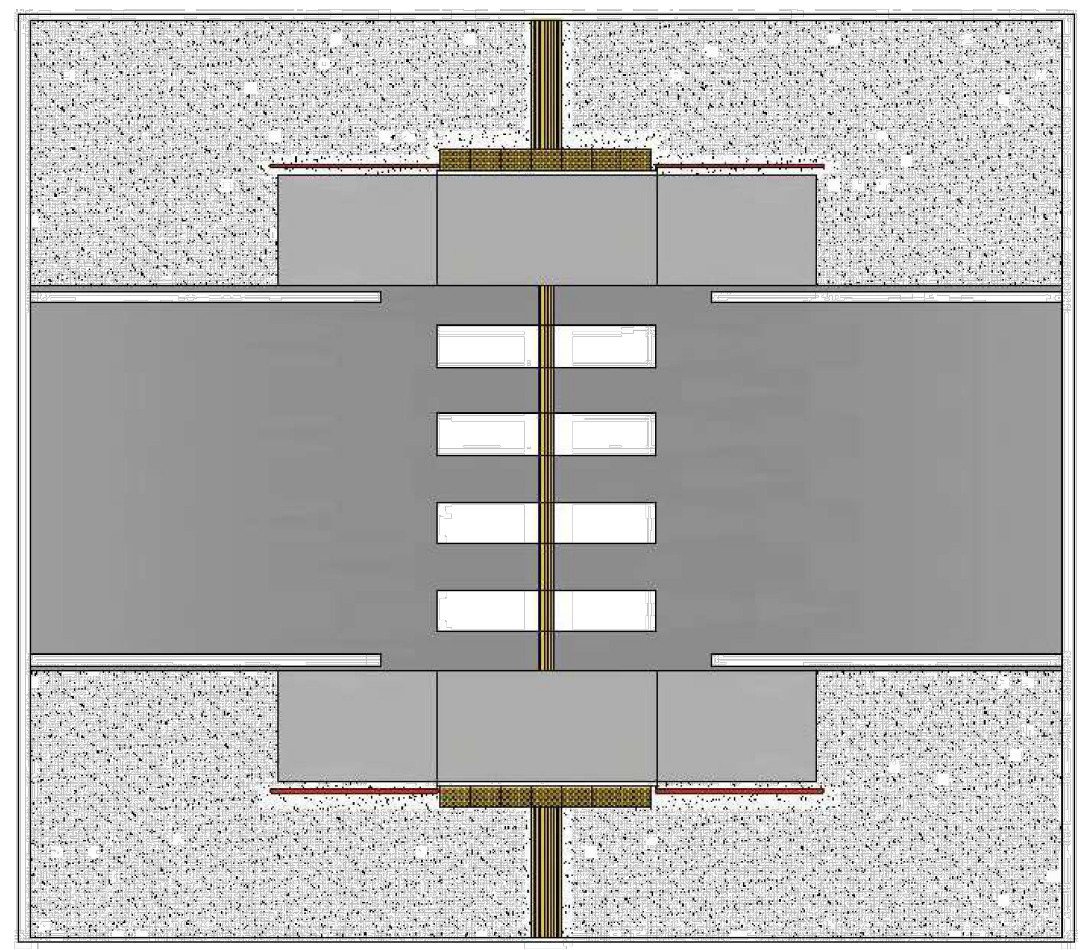
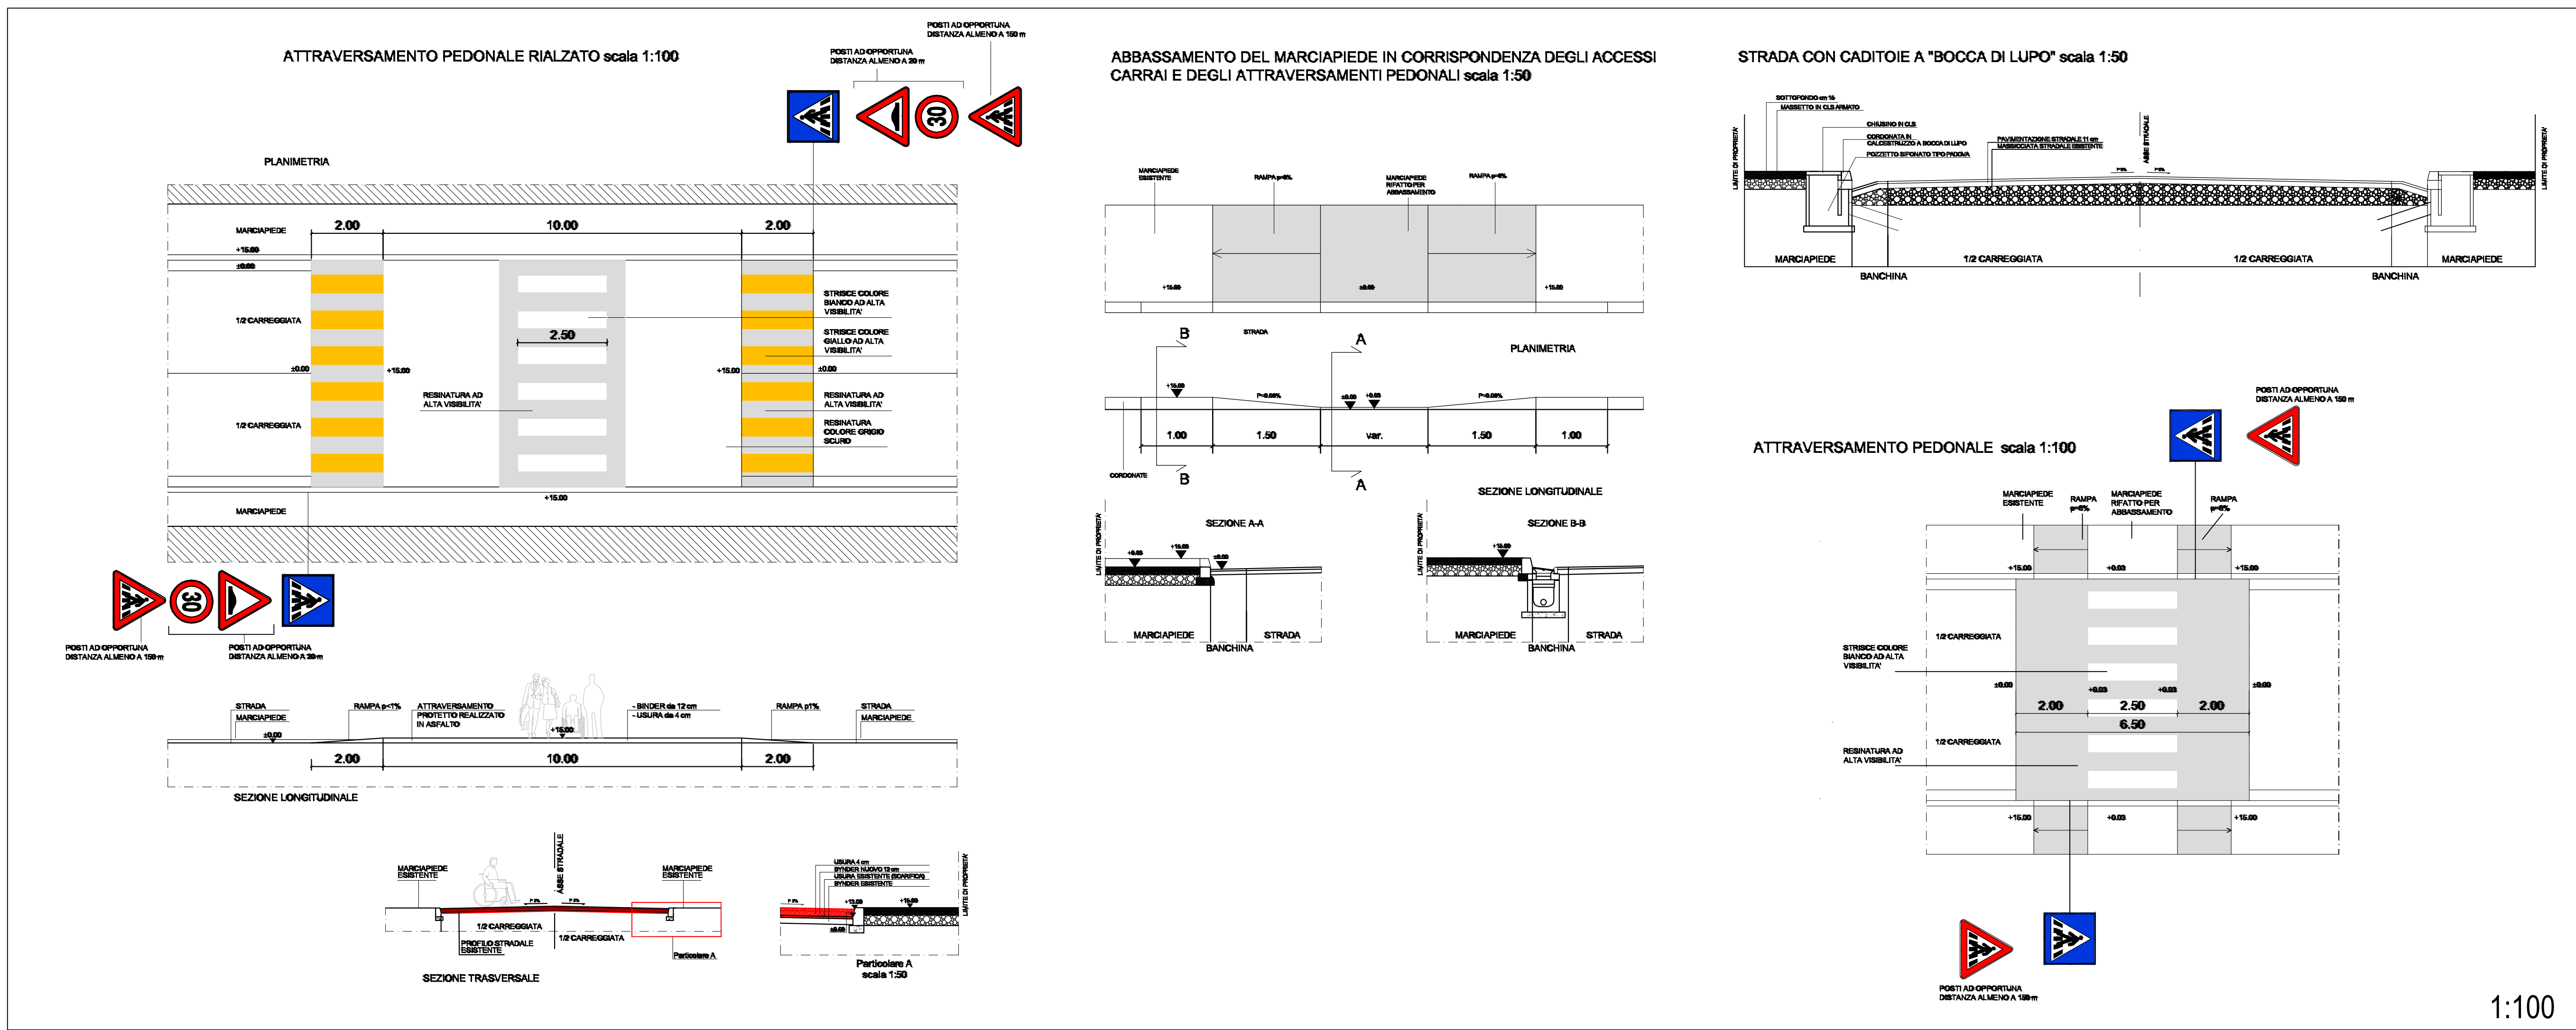


Figura 4-13 Percorso tattile direzionale lungo l'attraversamento

IMMAGINE DA SATELLITE: VIA SETTEMBRINI

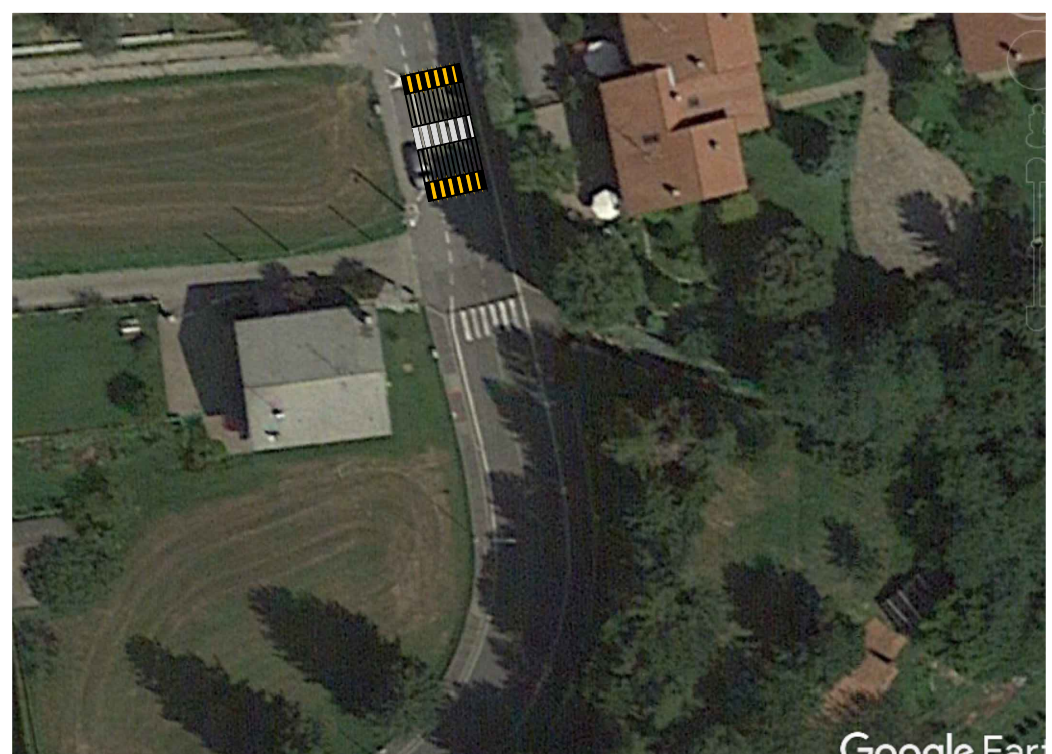


IMMAGINE DA SATELLITE: VIA RAVINA / PIAZZA B. BAI

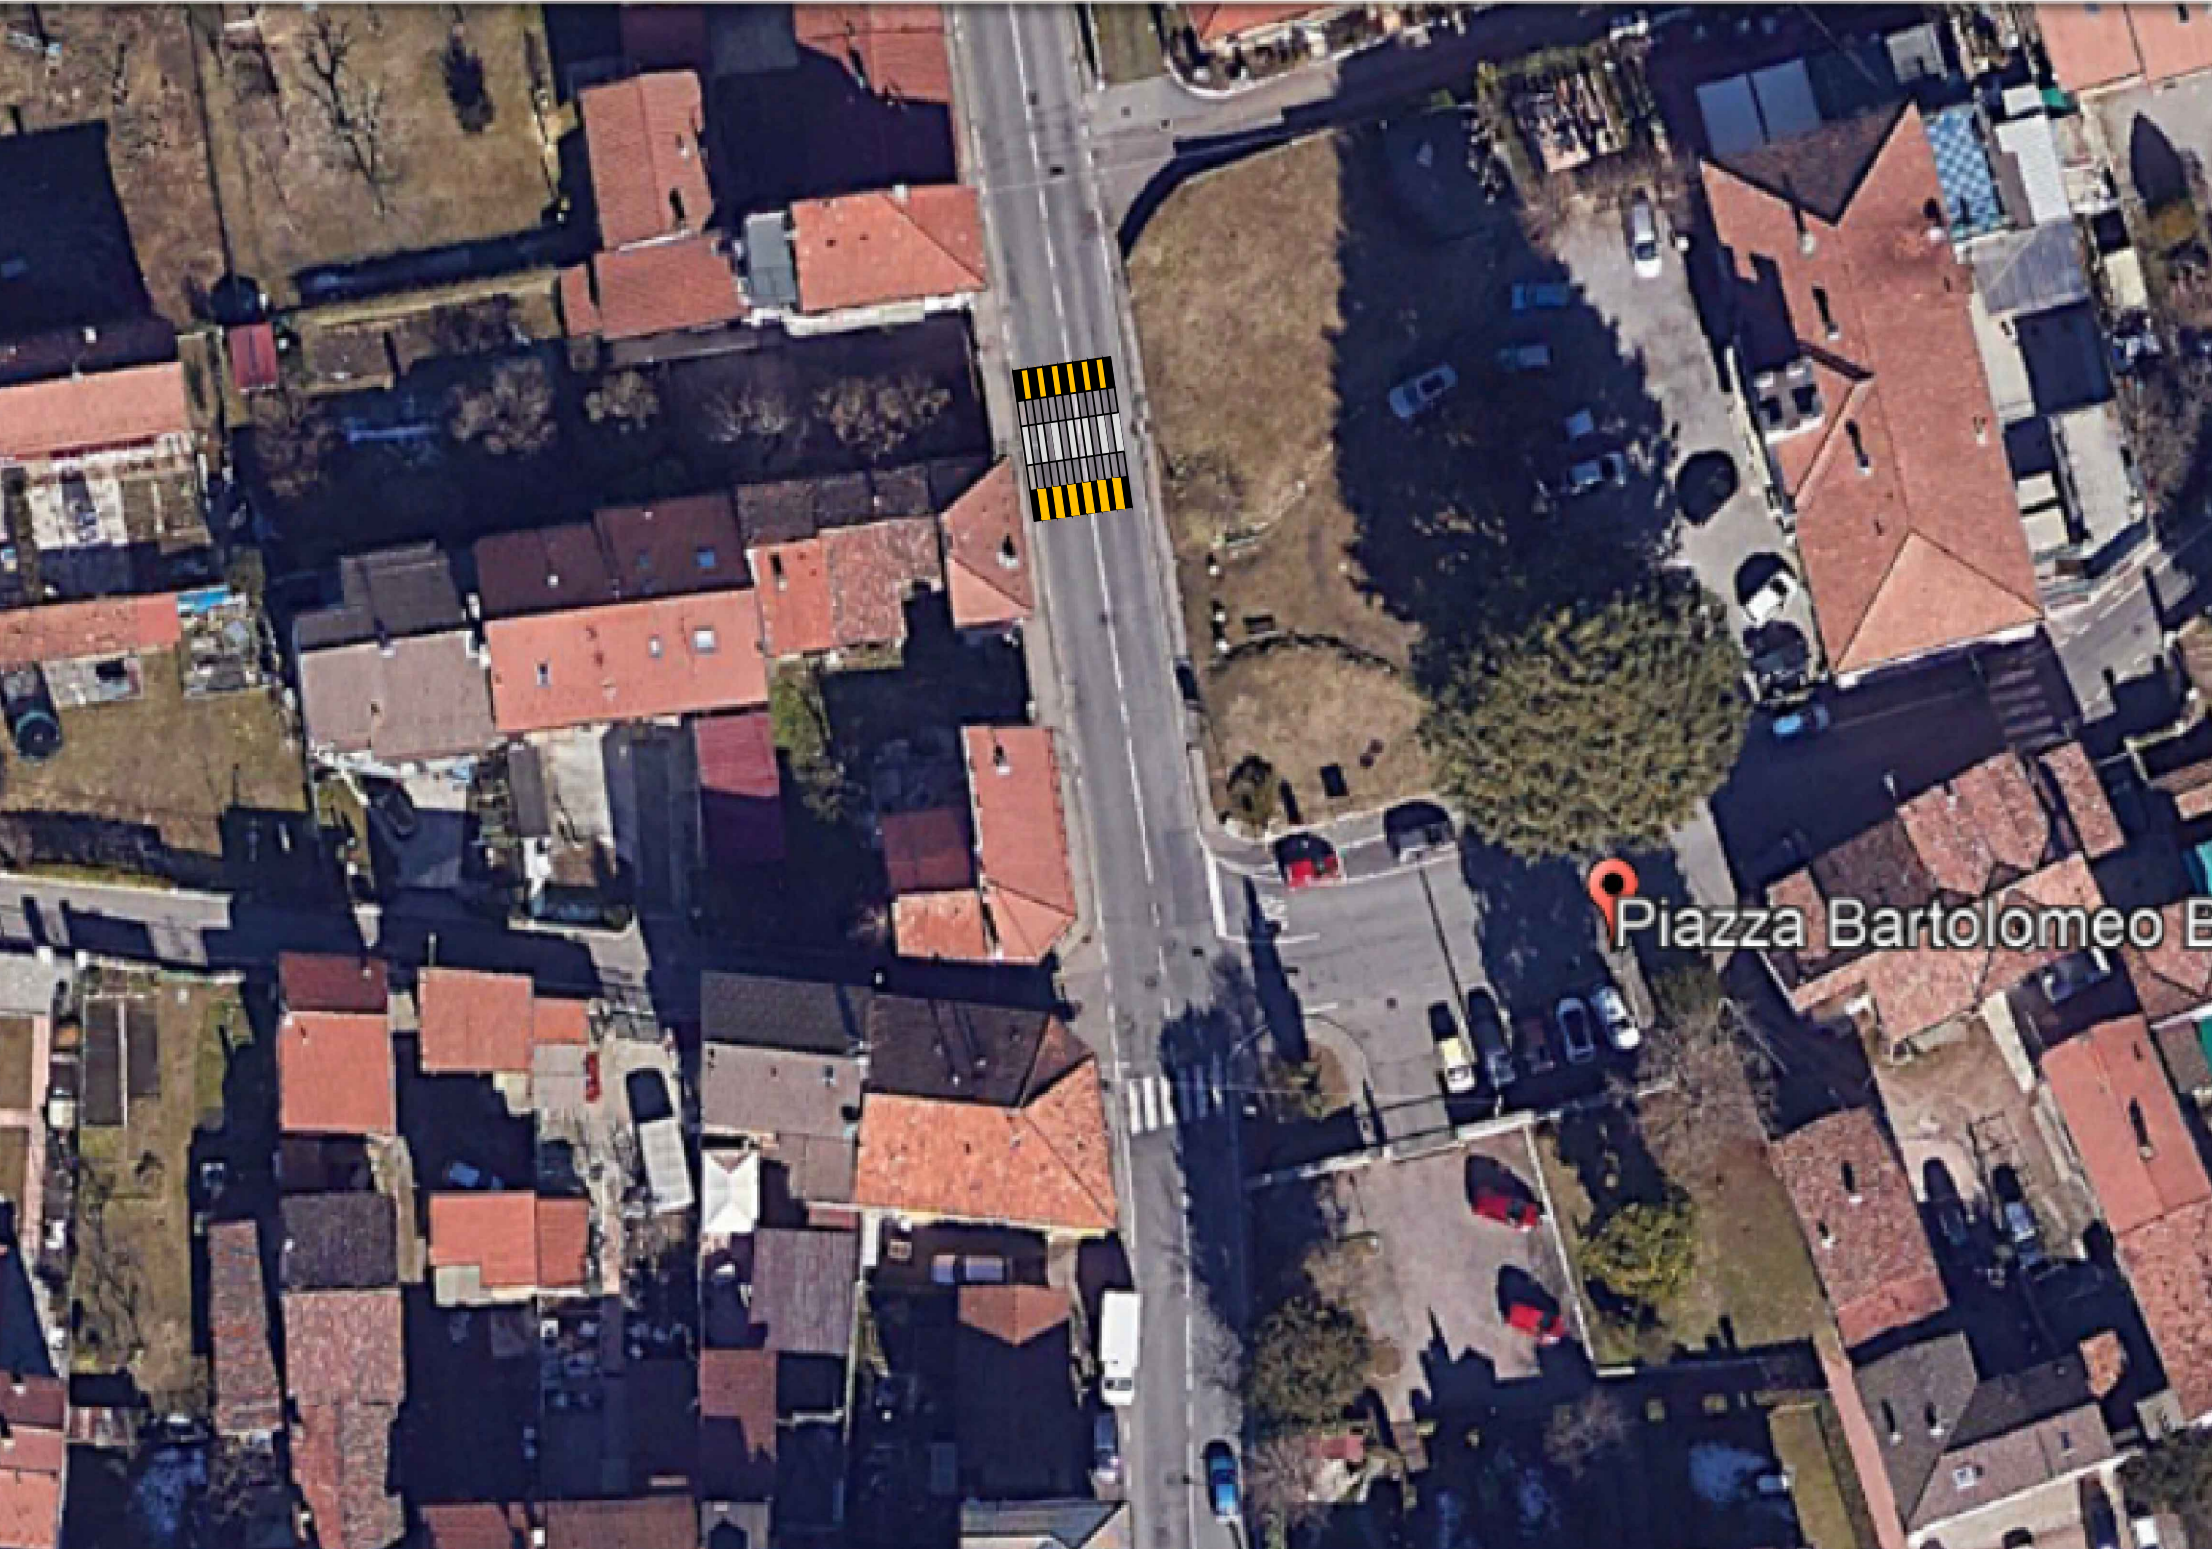


IMMAGINE DA SATELLITE: VIA DON MAESANI - VIA SETTEMBRINI

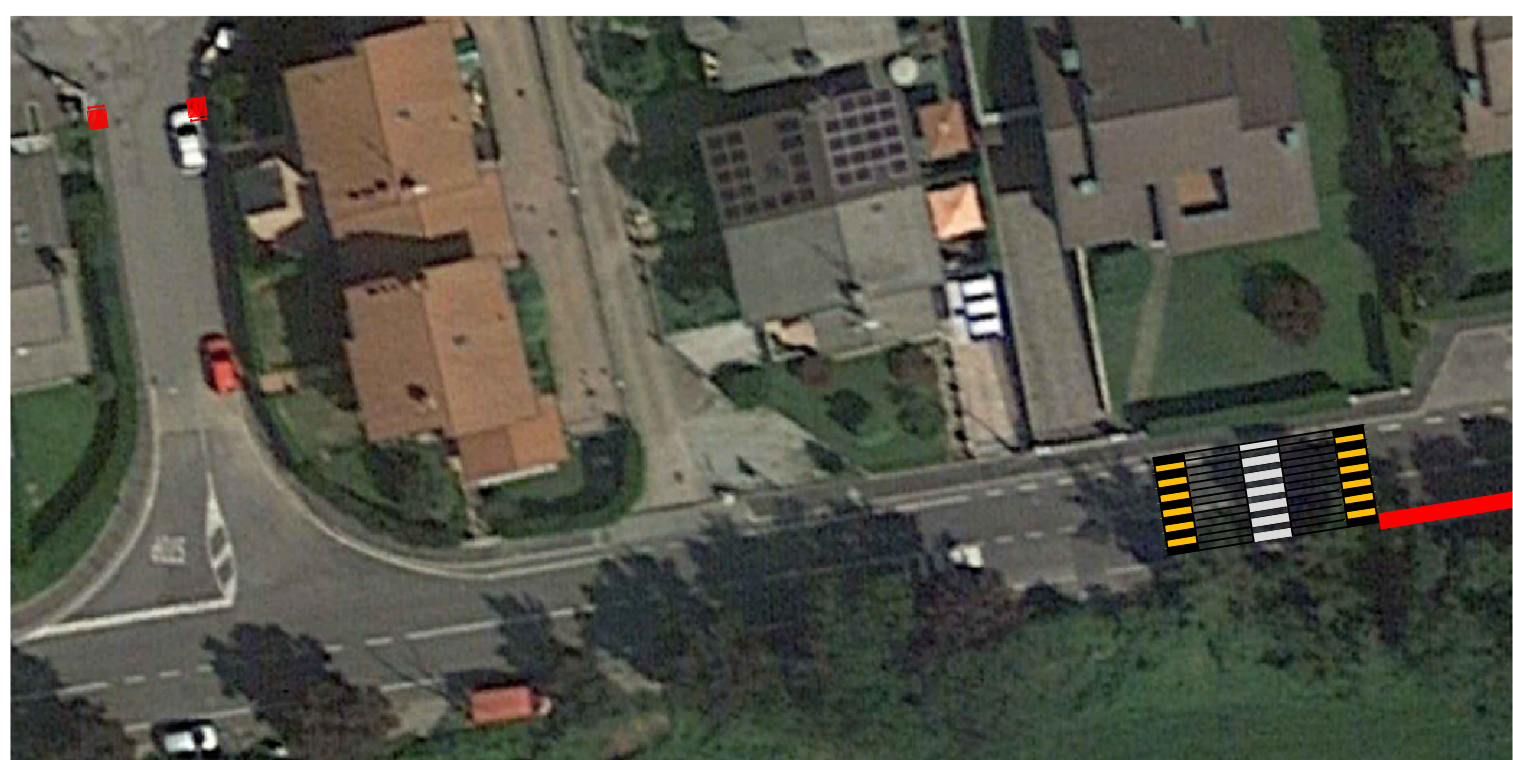
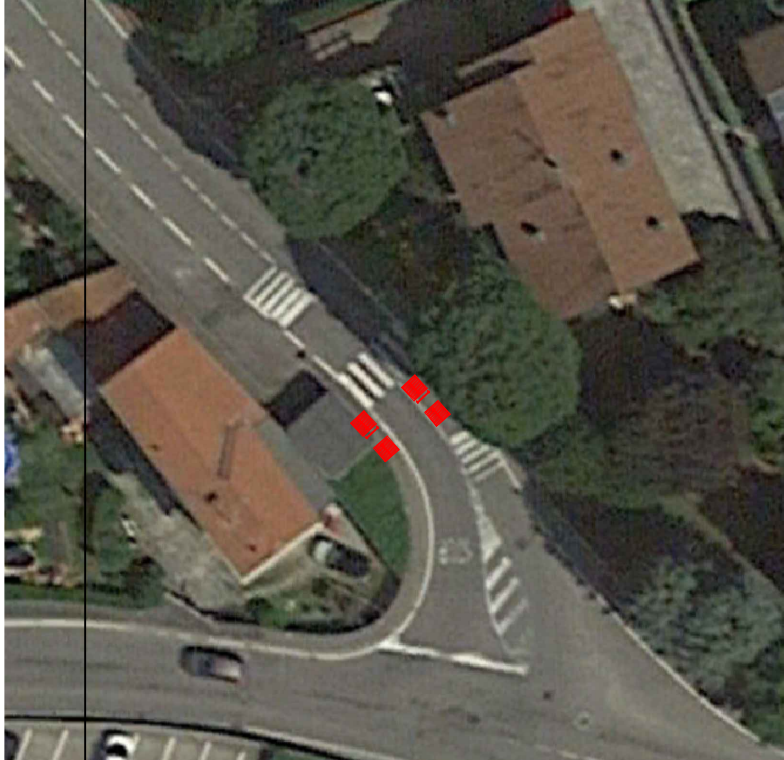


IMMAGINE DA SATELLITE: VIA SETTEMBRINI

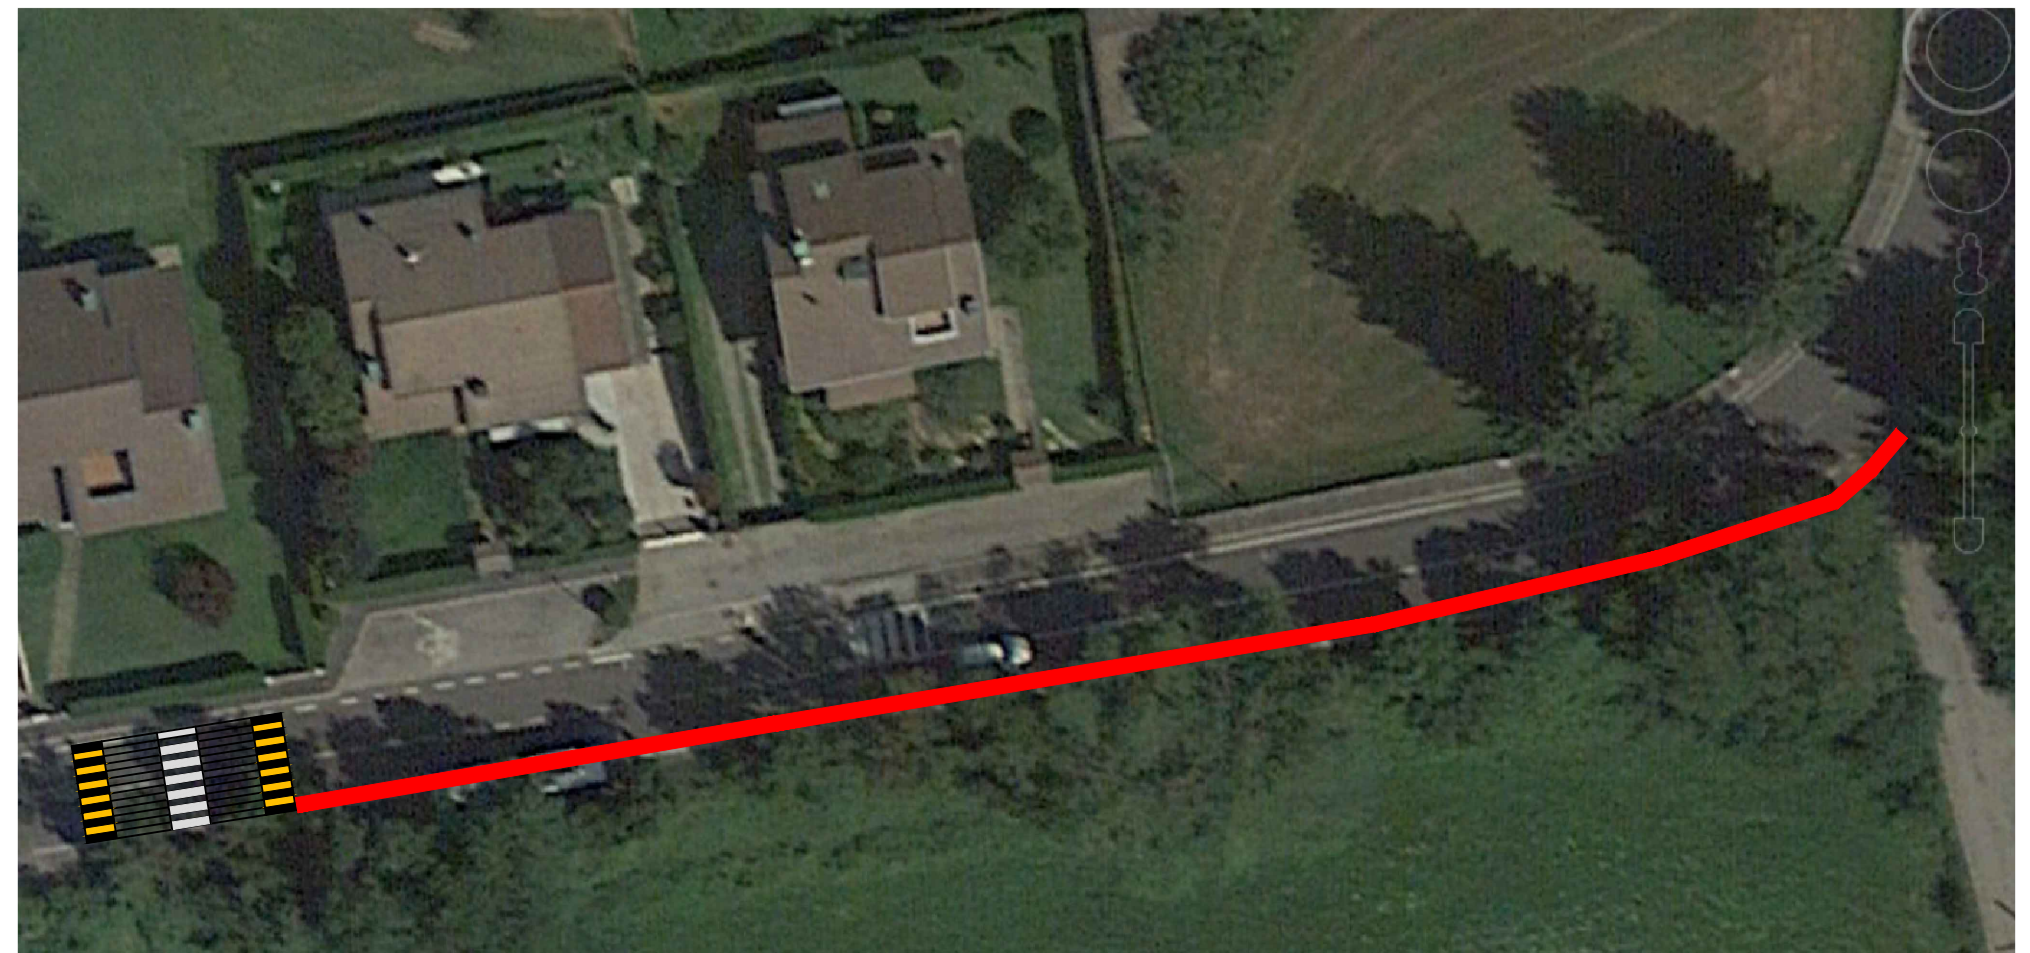


IMMAGINE DA SATELLITE: VIA MANZONI



IMMAGINE DA SATELLITE: VIA MONTE CERVINO

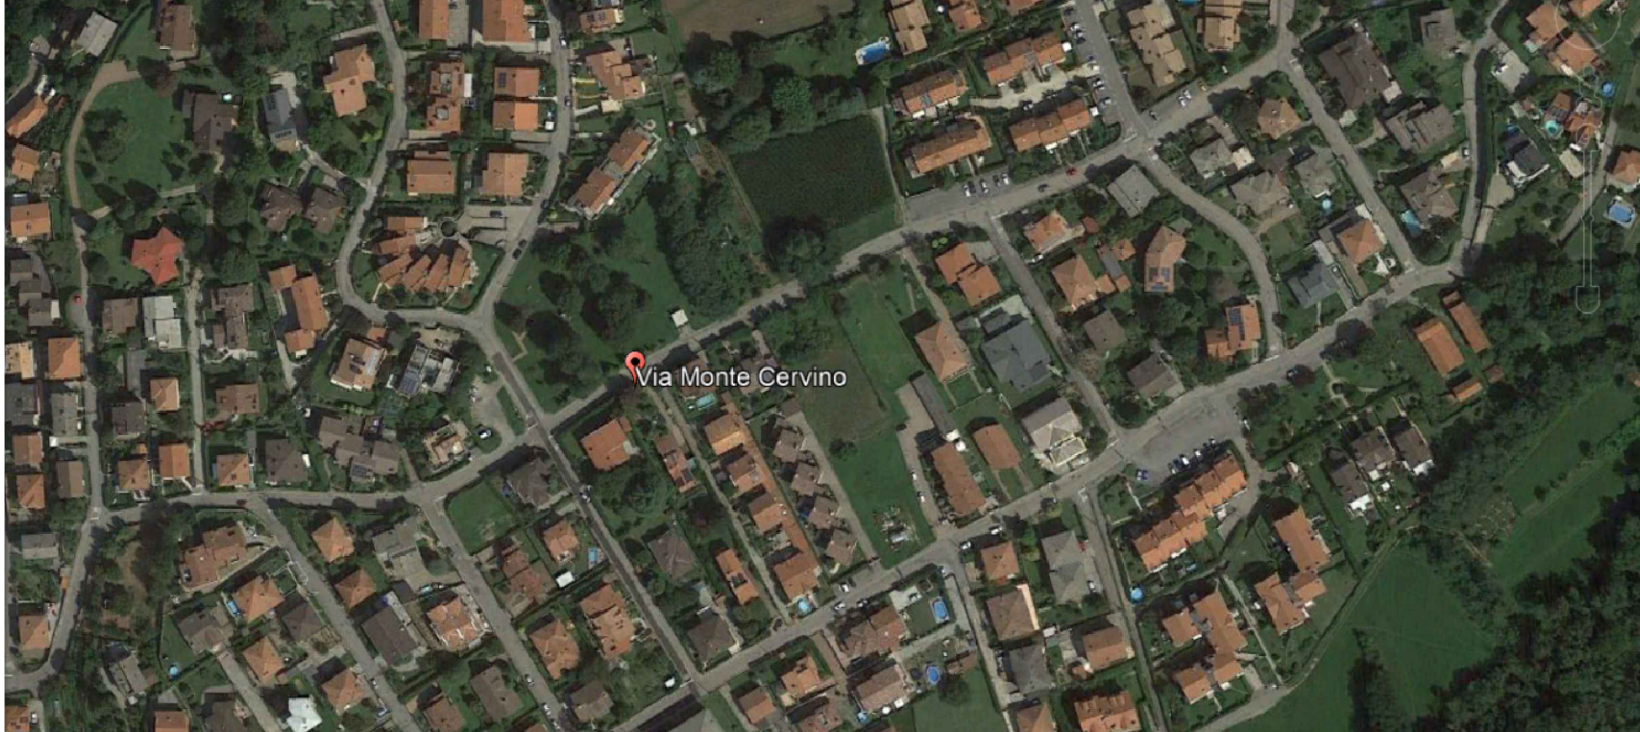


IMMAGINE DA SATELLITE: VIA PIAZZA ROSSELLI

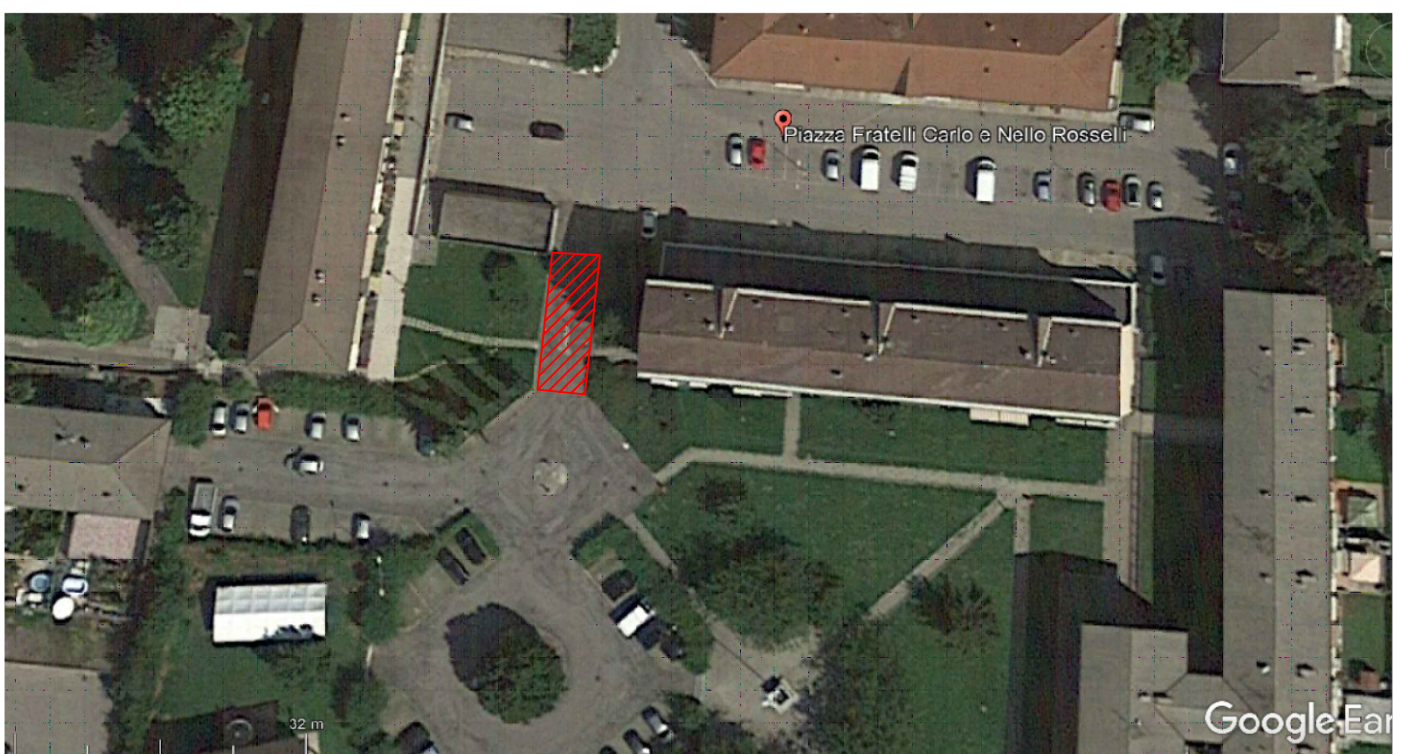




IMMAGINE DA SATELLITE: VIA CADORE E VIA PASUBIO



IMMAGINE DA SATELLITE: VIALE TRIESTE



ELEMENTI PERCORSO TATTILE

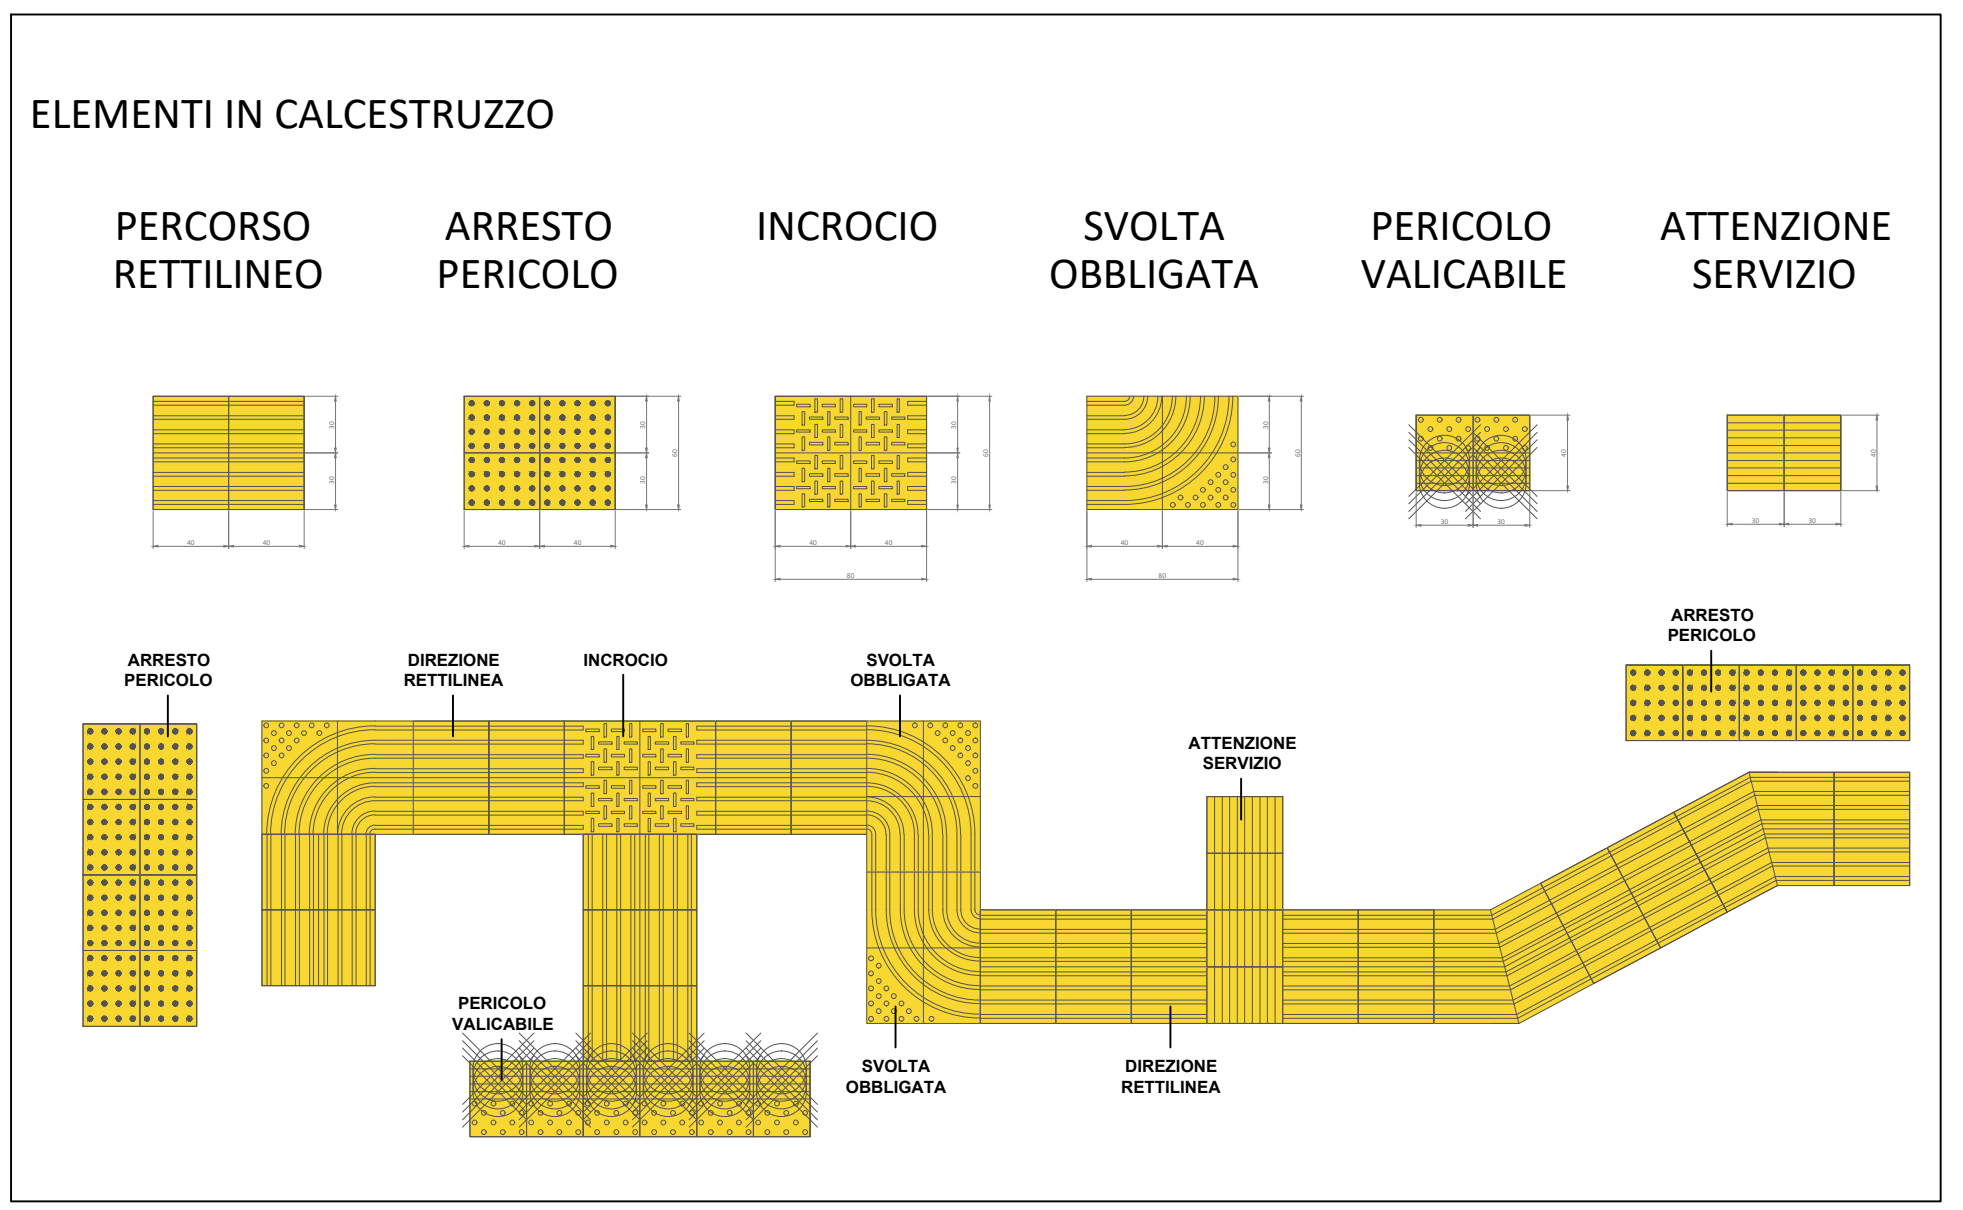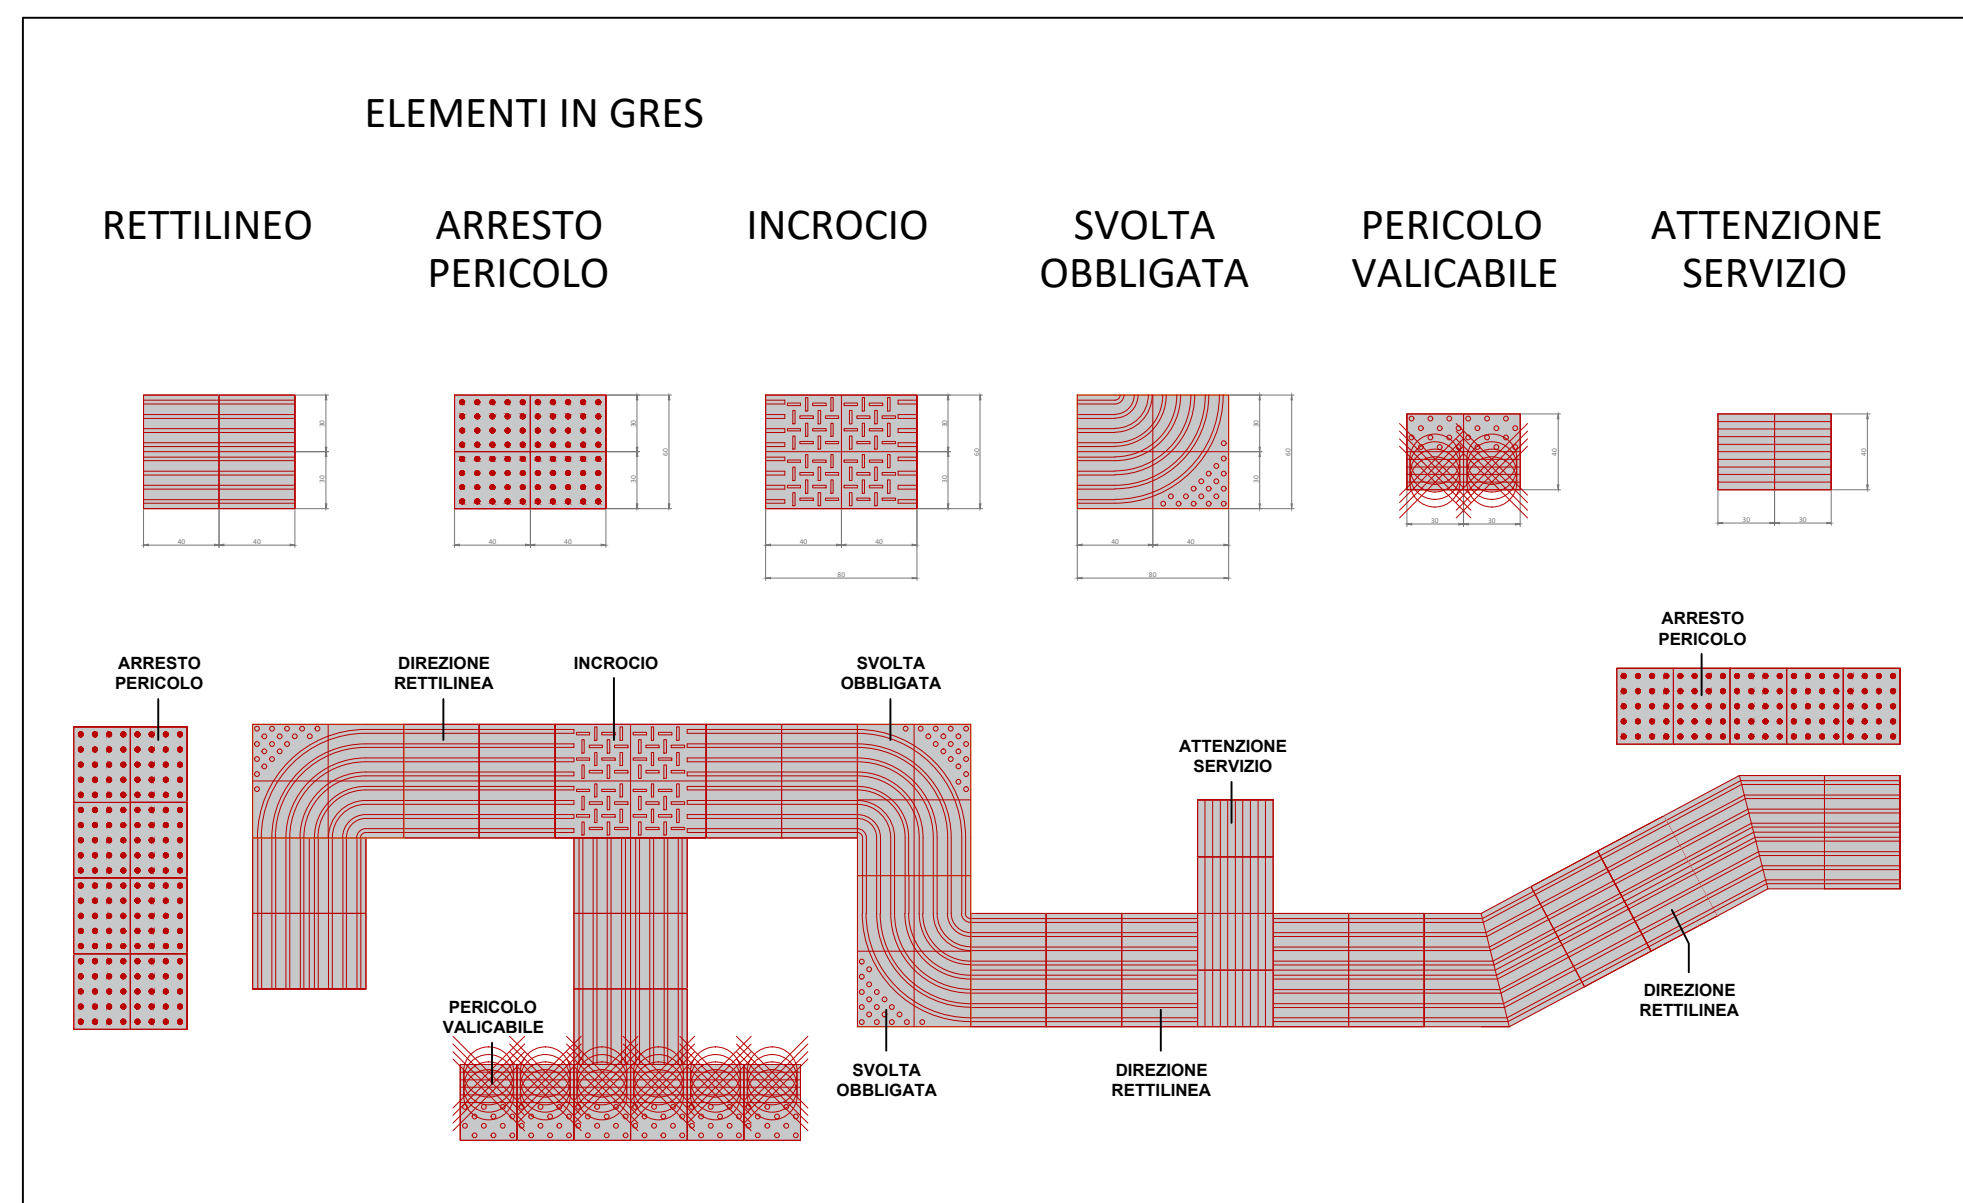

Comune di Malnate
Provincia di Varese

Interventi di messa in sicurezza relativi alla
viabilità 2022 in Comune di Malnate

Studio di fattibilità

INQUADRAMENTO PRELIMINARE INTERVENTI

IL PROGETTISTA

πγ dott. ing. Paolo Gervasini
Via Spini della Chiesa, 20
21100 Varese (VA)

IL R.U.P.

Arch. Daniela Galli
Piazza Vittoria Veneto, 2
21100 Varese (VA)

ELABORATO n.

01

SCALA

varie

DATA

24/08/2022

REVISIONE n.2

06/09/2022