




VIA TRIESTE: ATTRAVERSAMENTO PEDONALE RIALZATO - 1:200

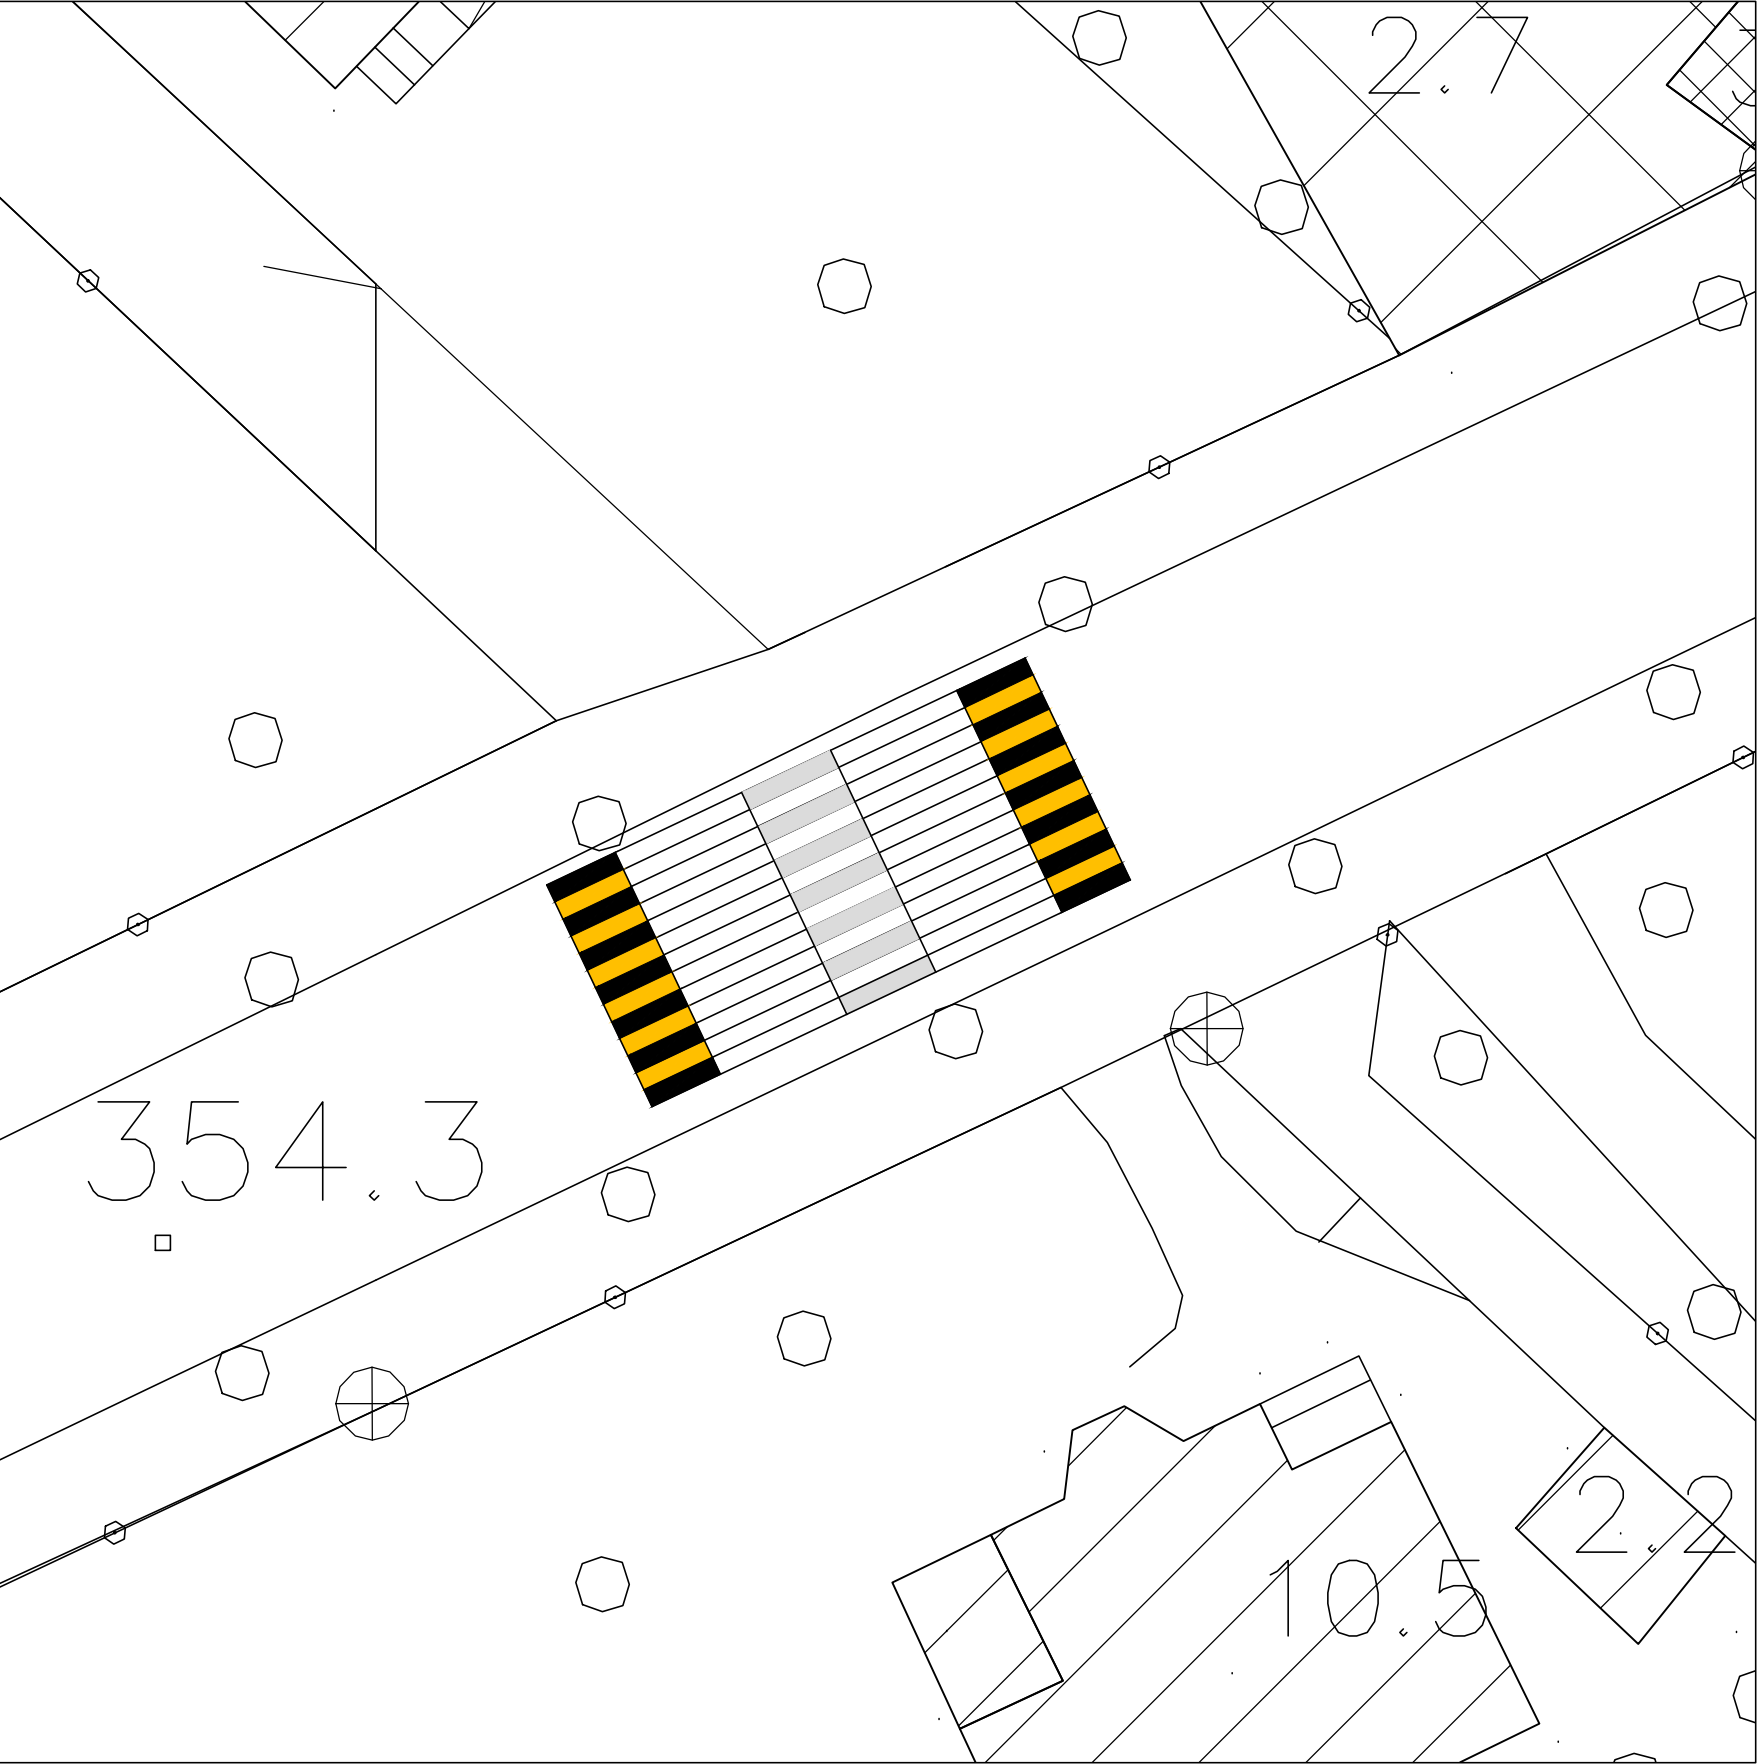


VIA RAVINA ATTRAVERSAMENTO PEDONALE RIALZATO - 1:200

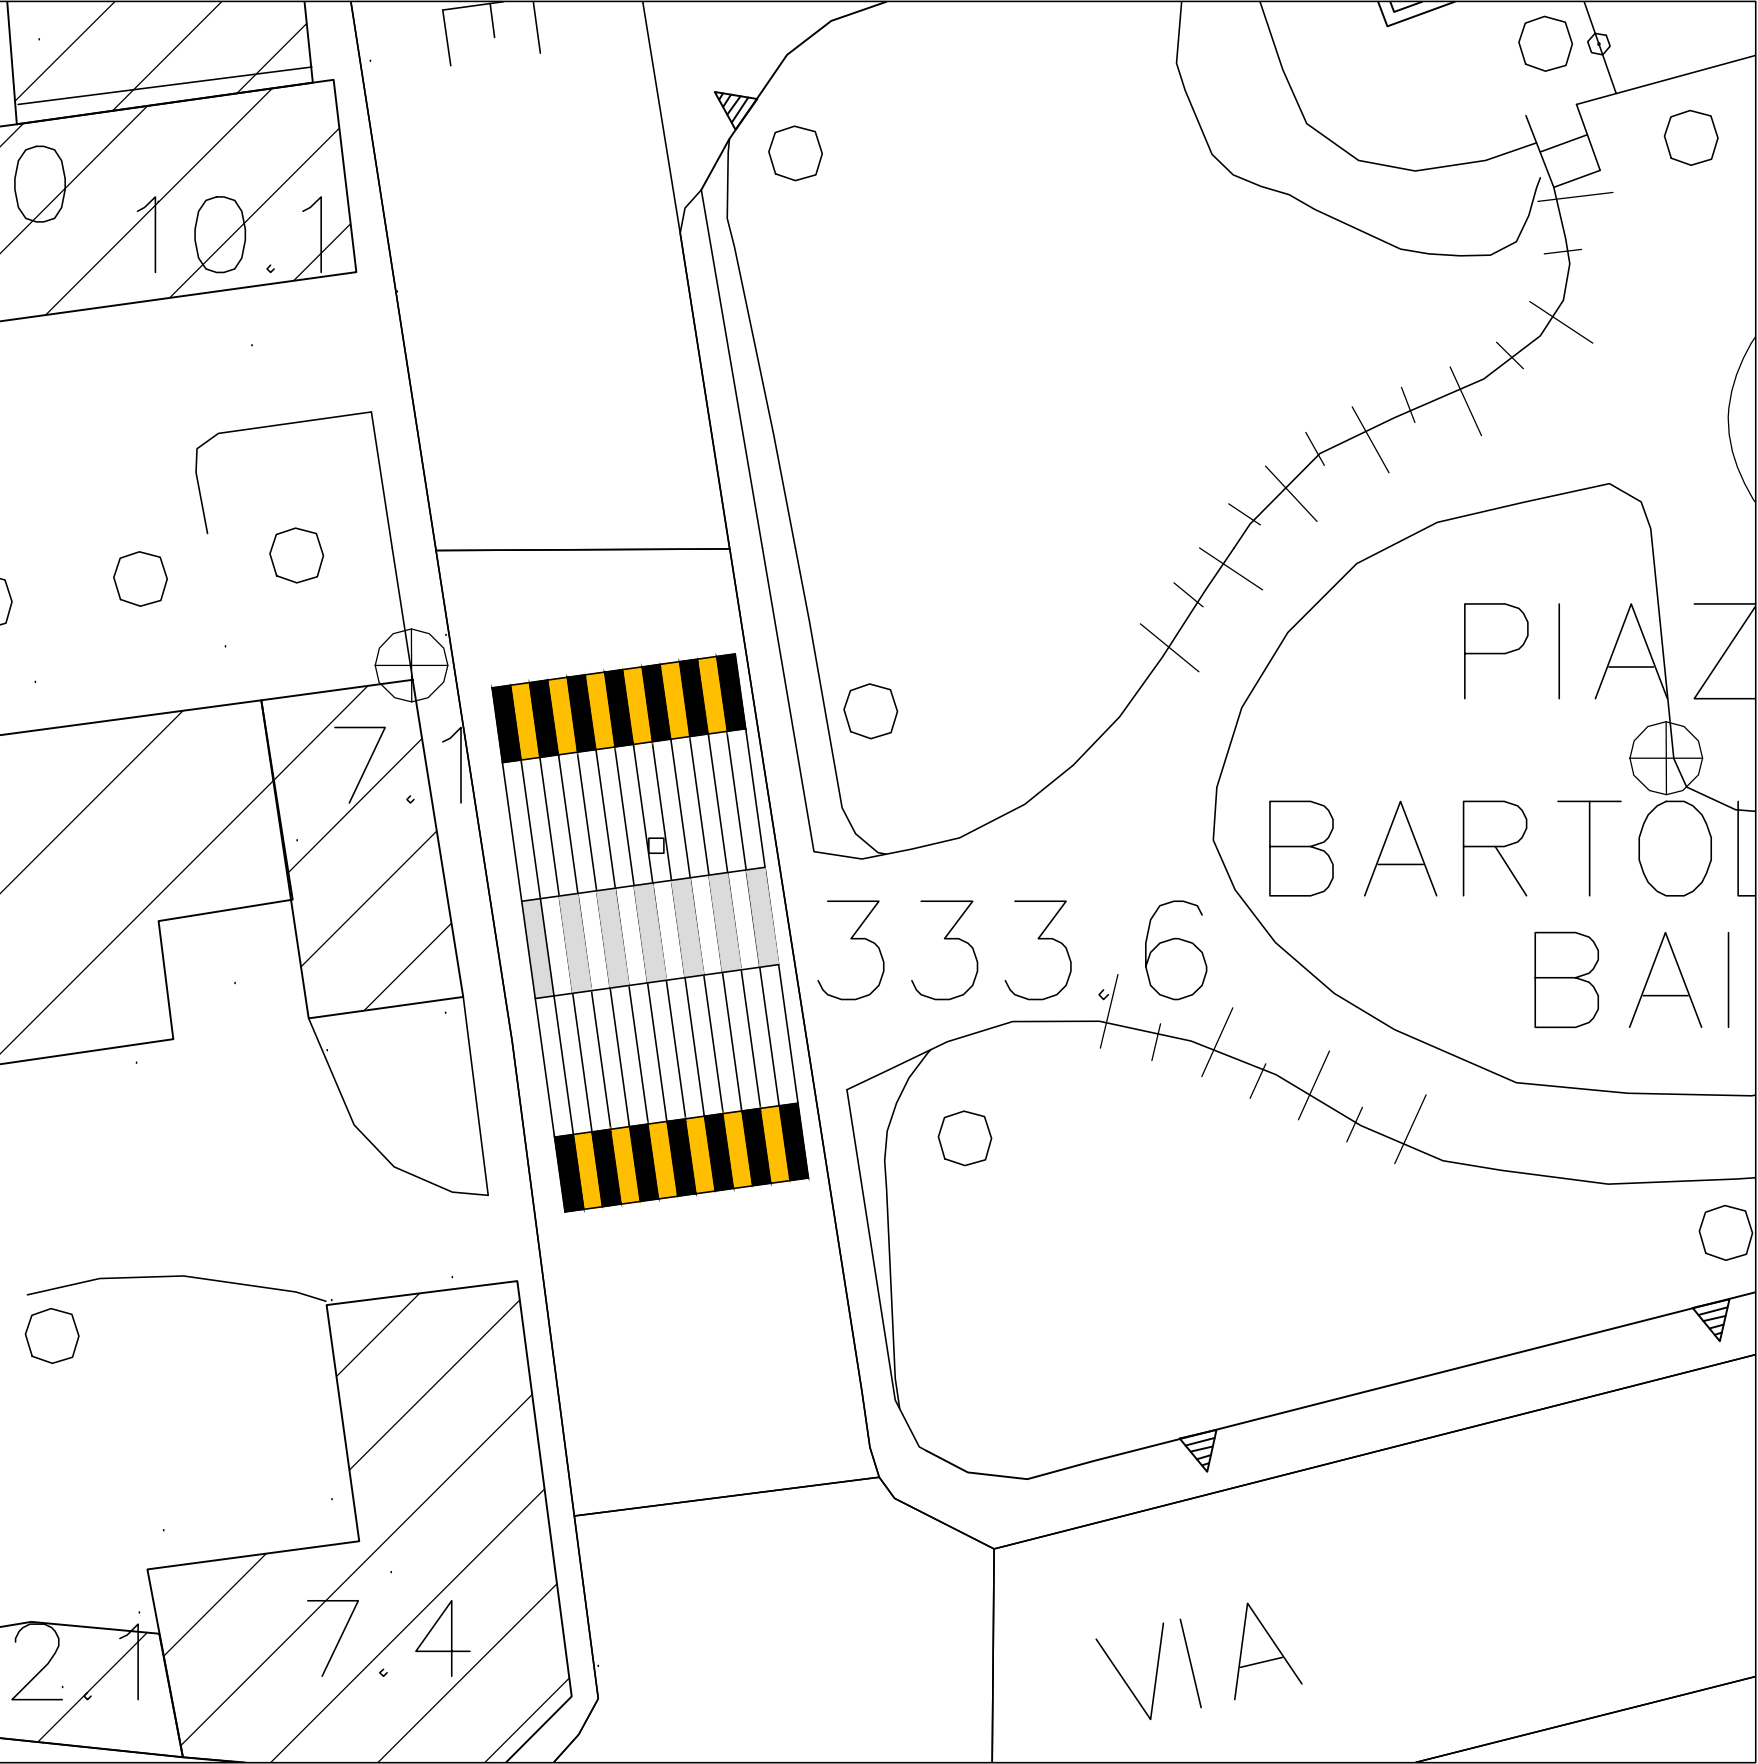


VIA MAESANI - VIA SETTEMBRINI: RAMPE ABBATTIMENTO BARR. ARCH. - ATTRAVERSAMENTI RIALZATI, PERCORSO PROTETTO - 1:1.000

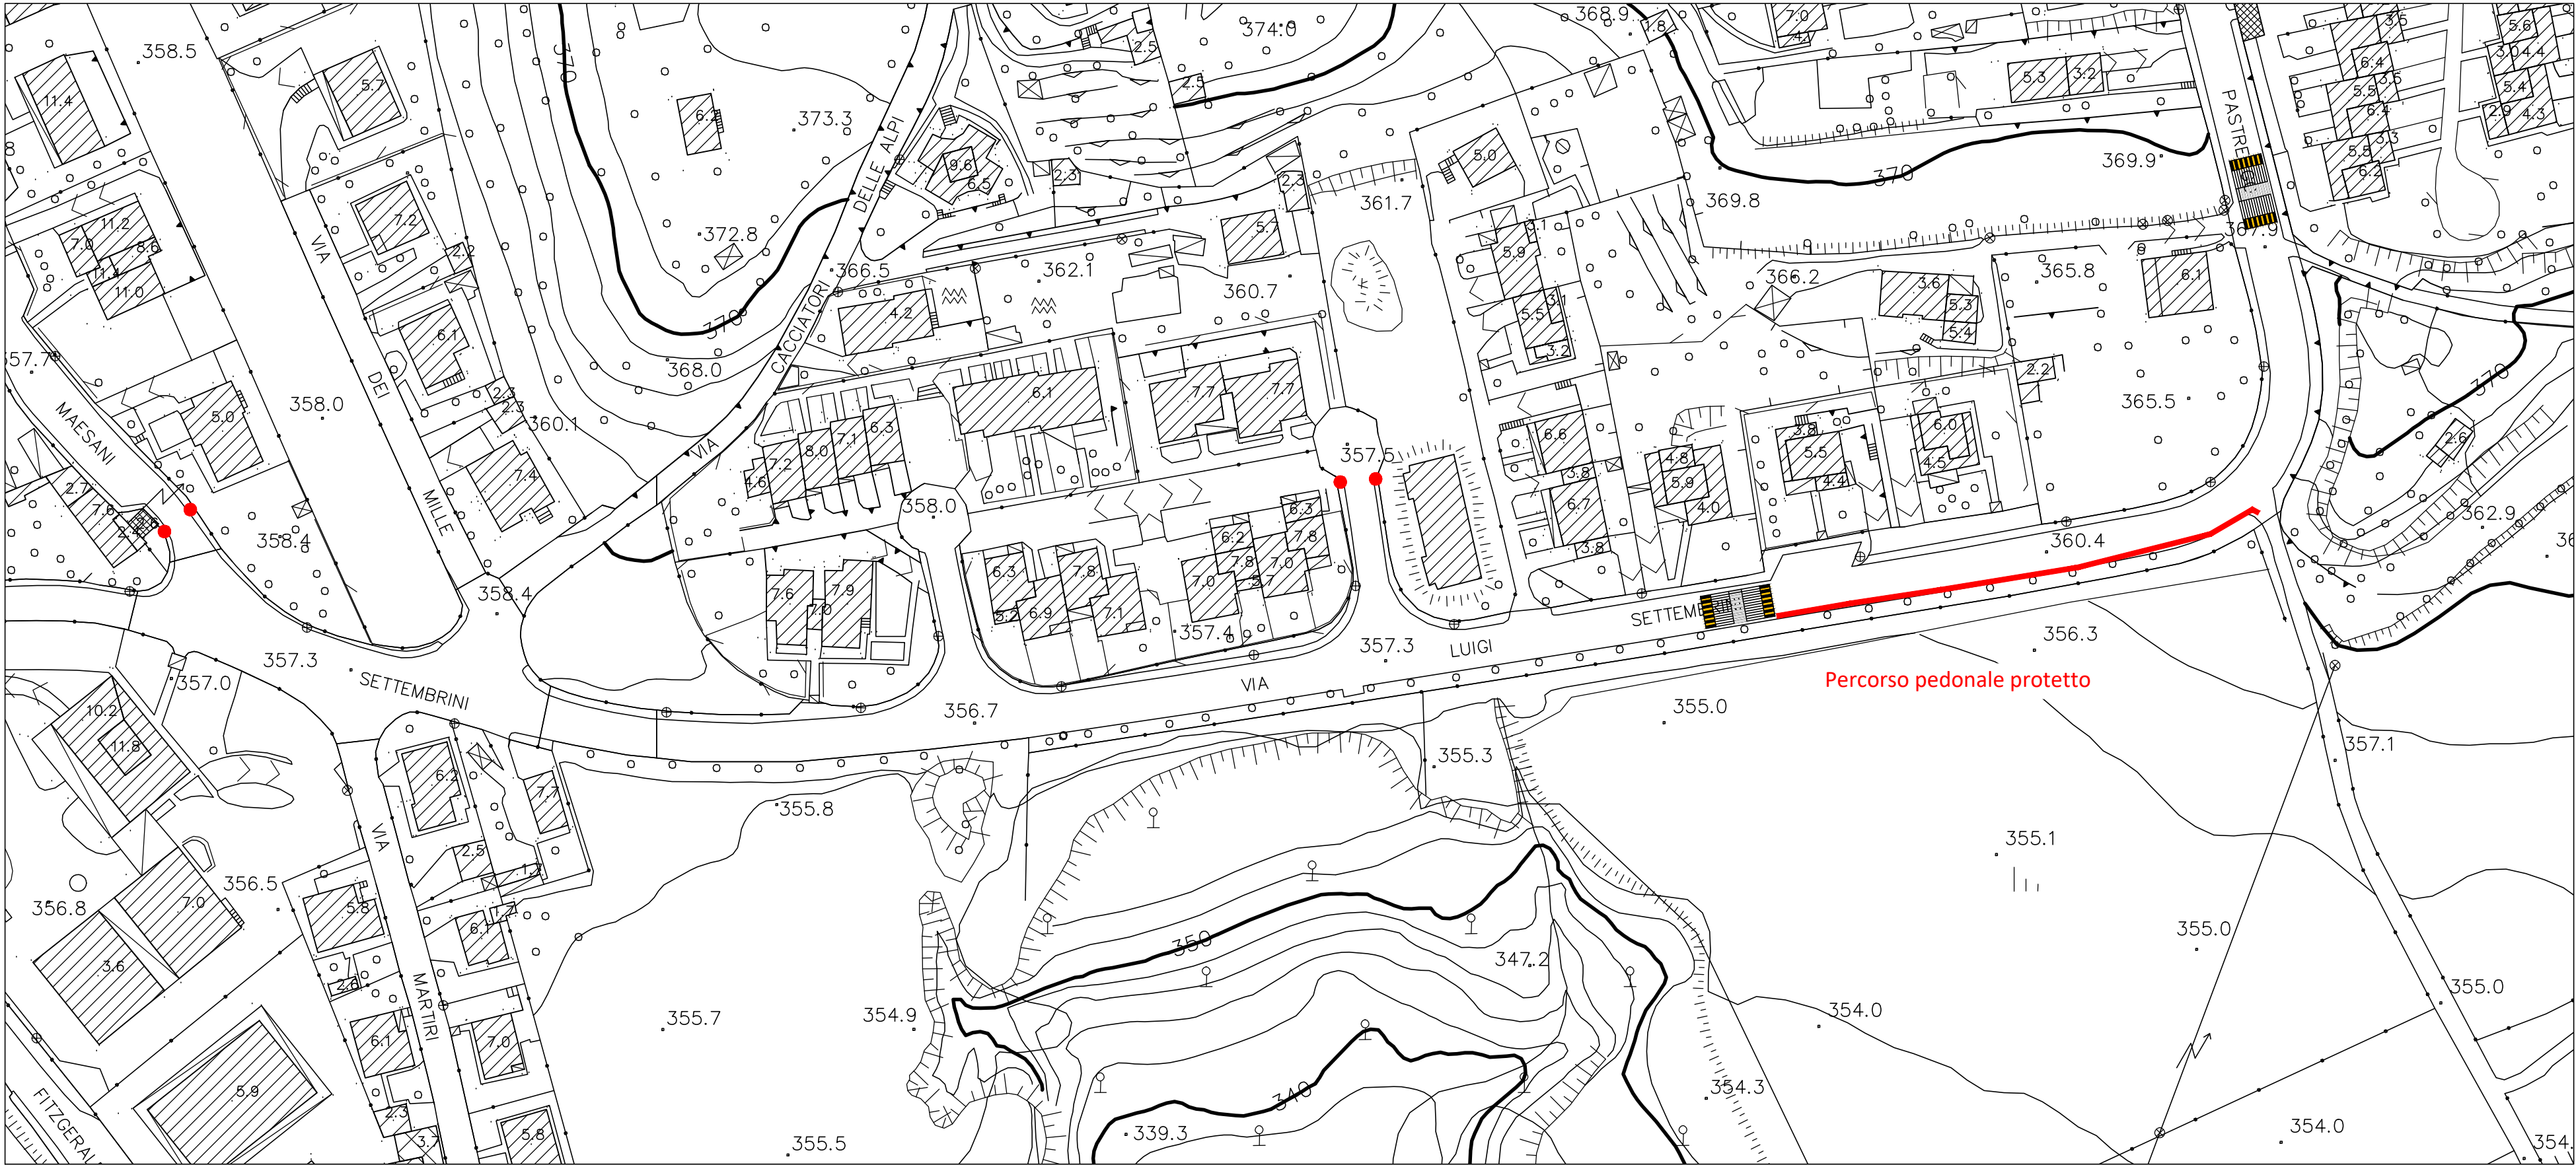


VIA MANZONI: ASFALTATURA (1:1.000)

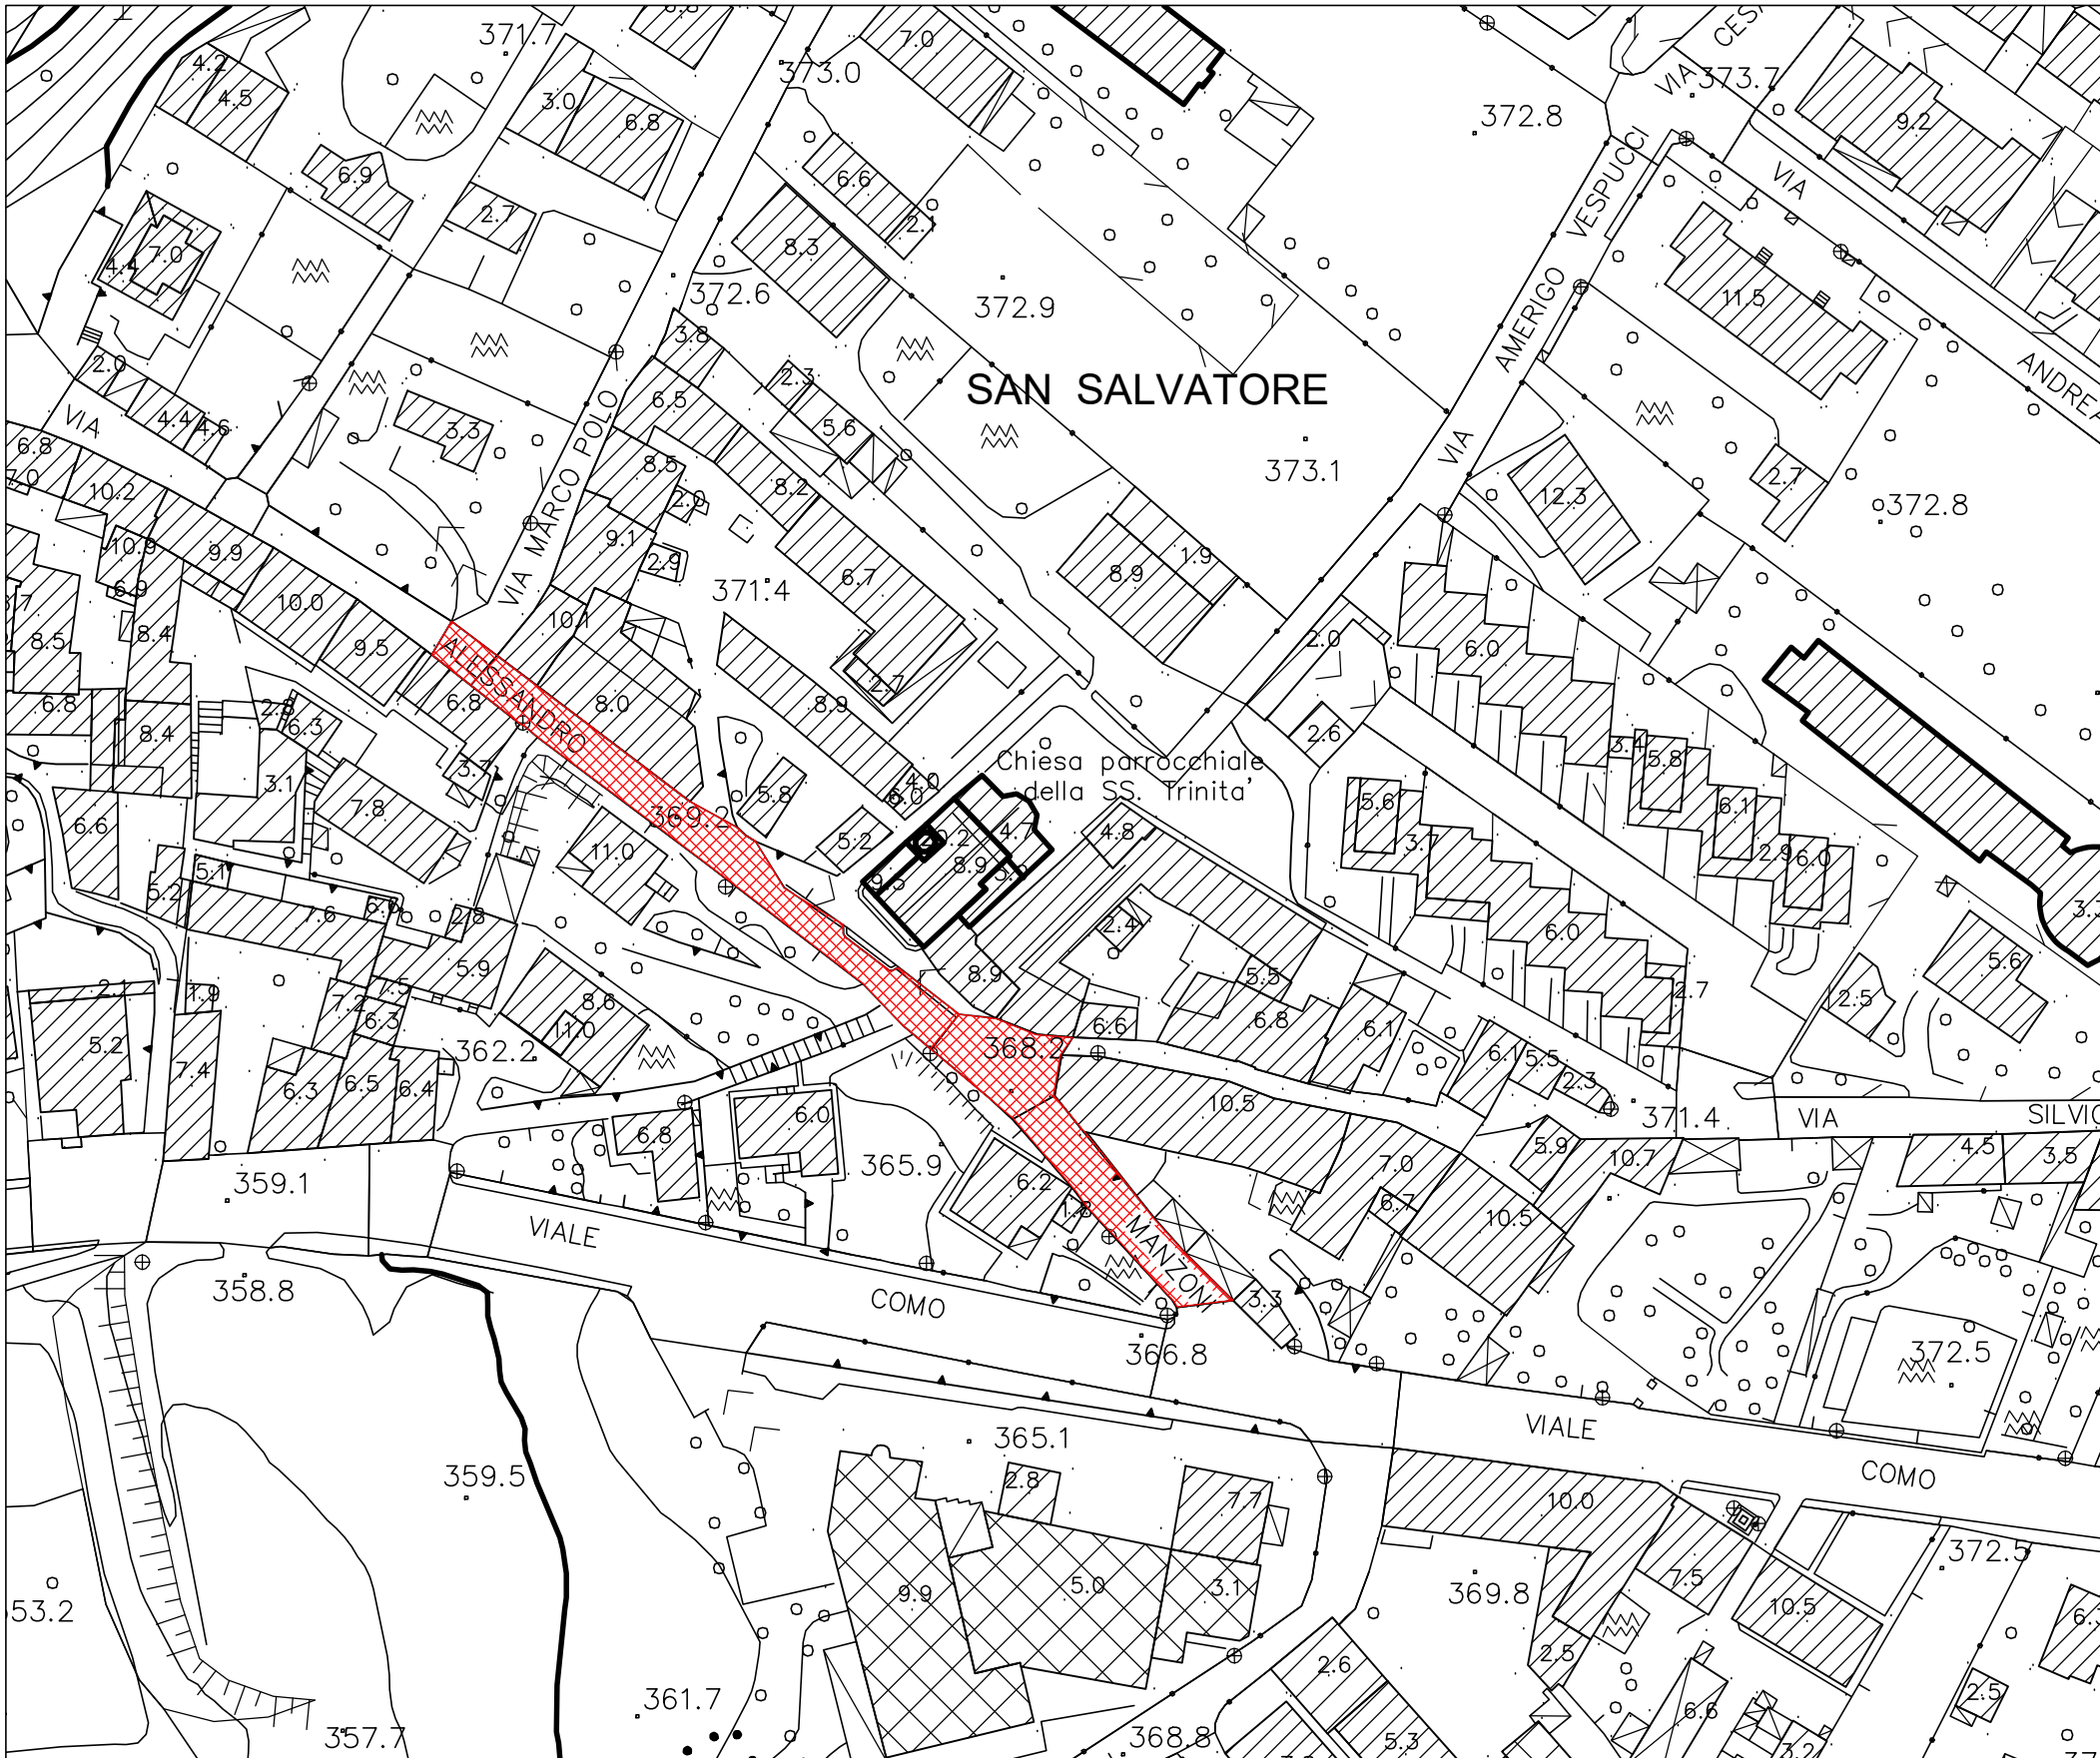

PIAZZA ROSSELLI: ASFALTATURA RAMPA IN SALITA (1:200)

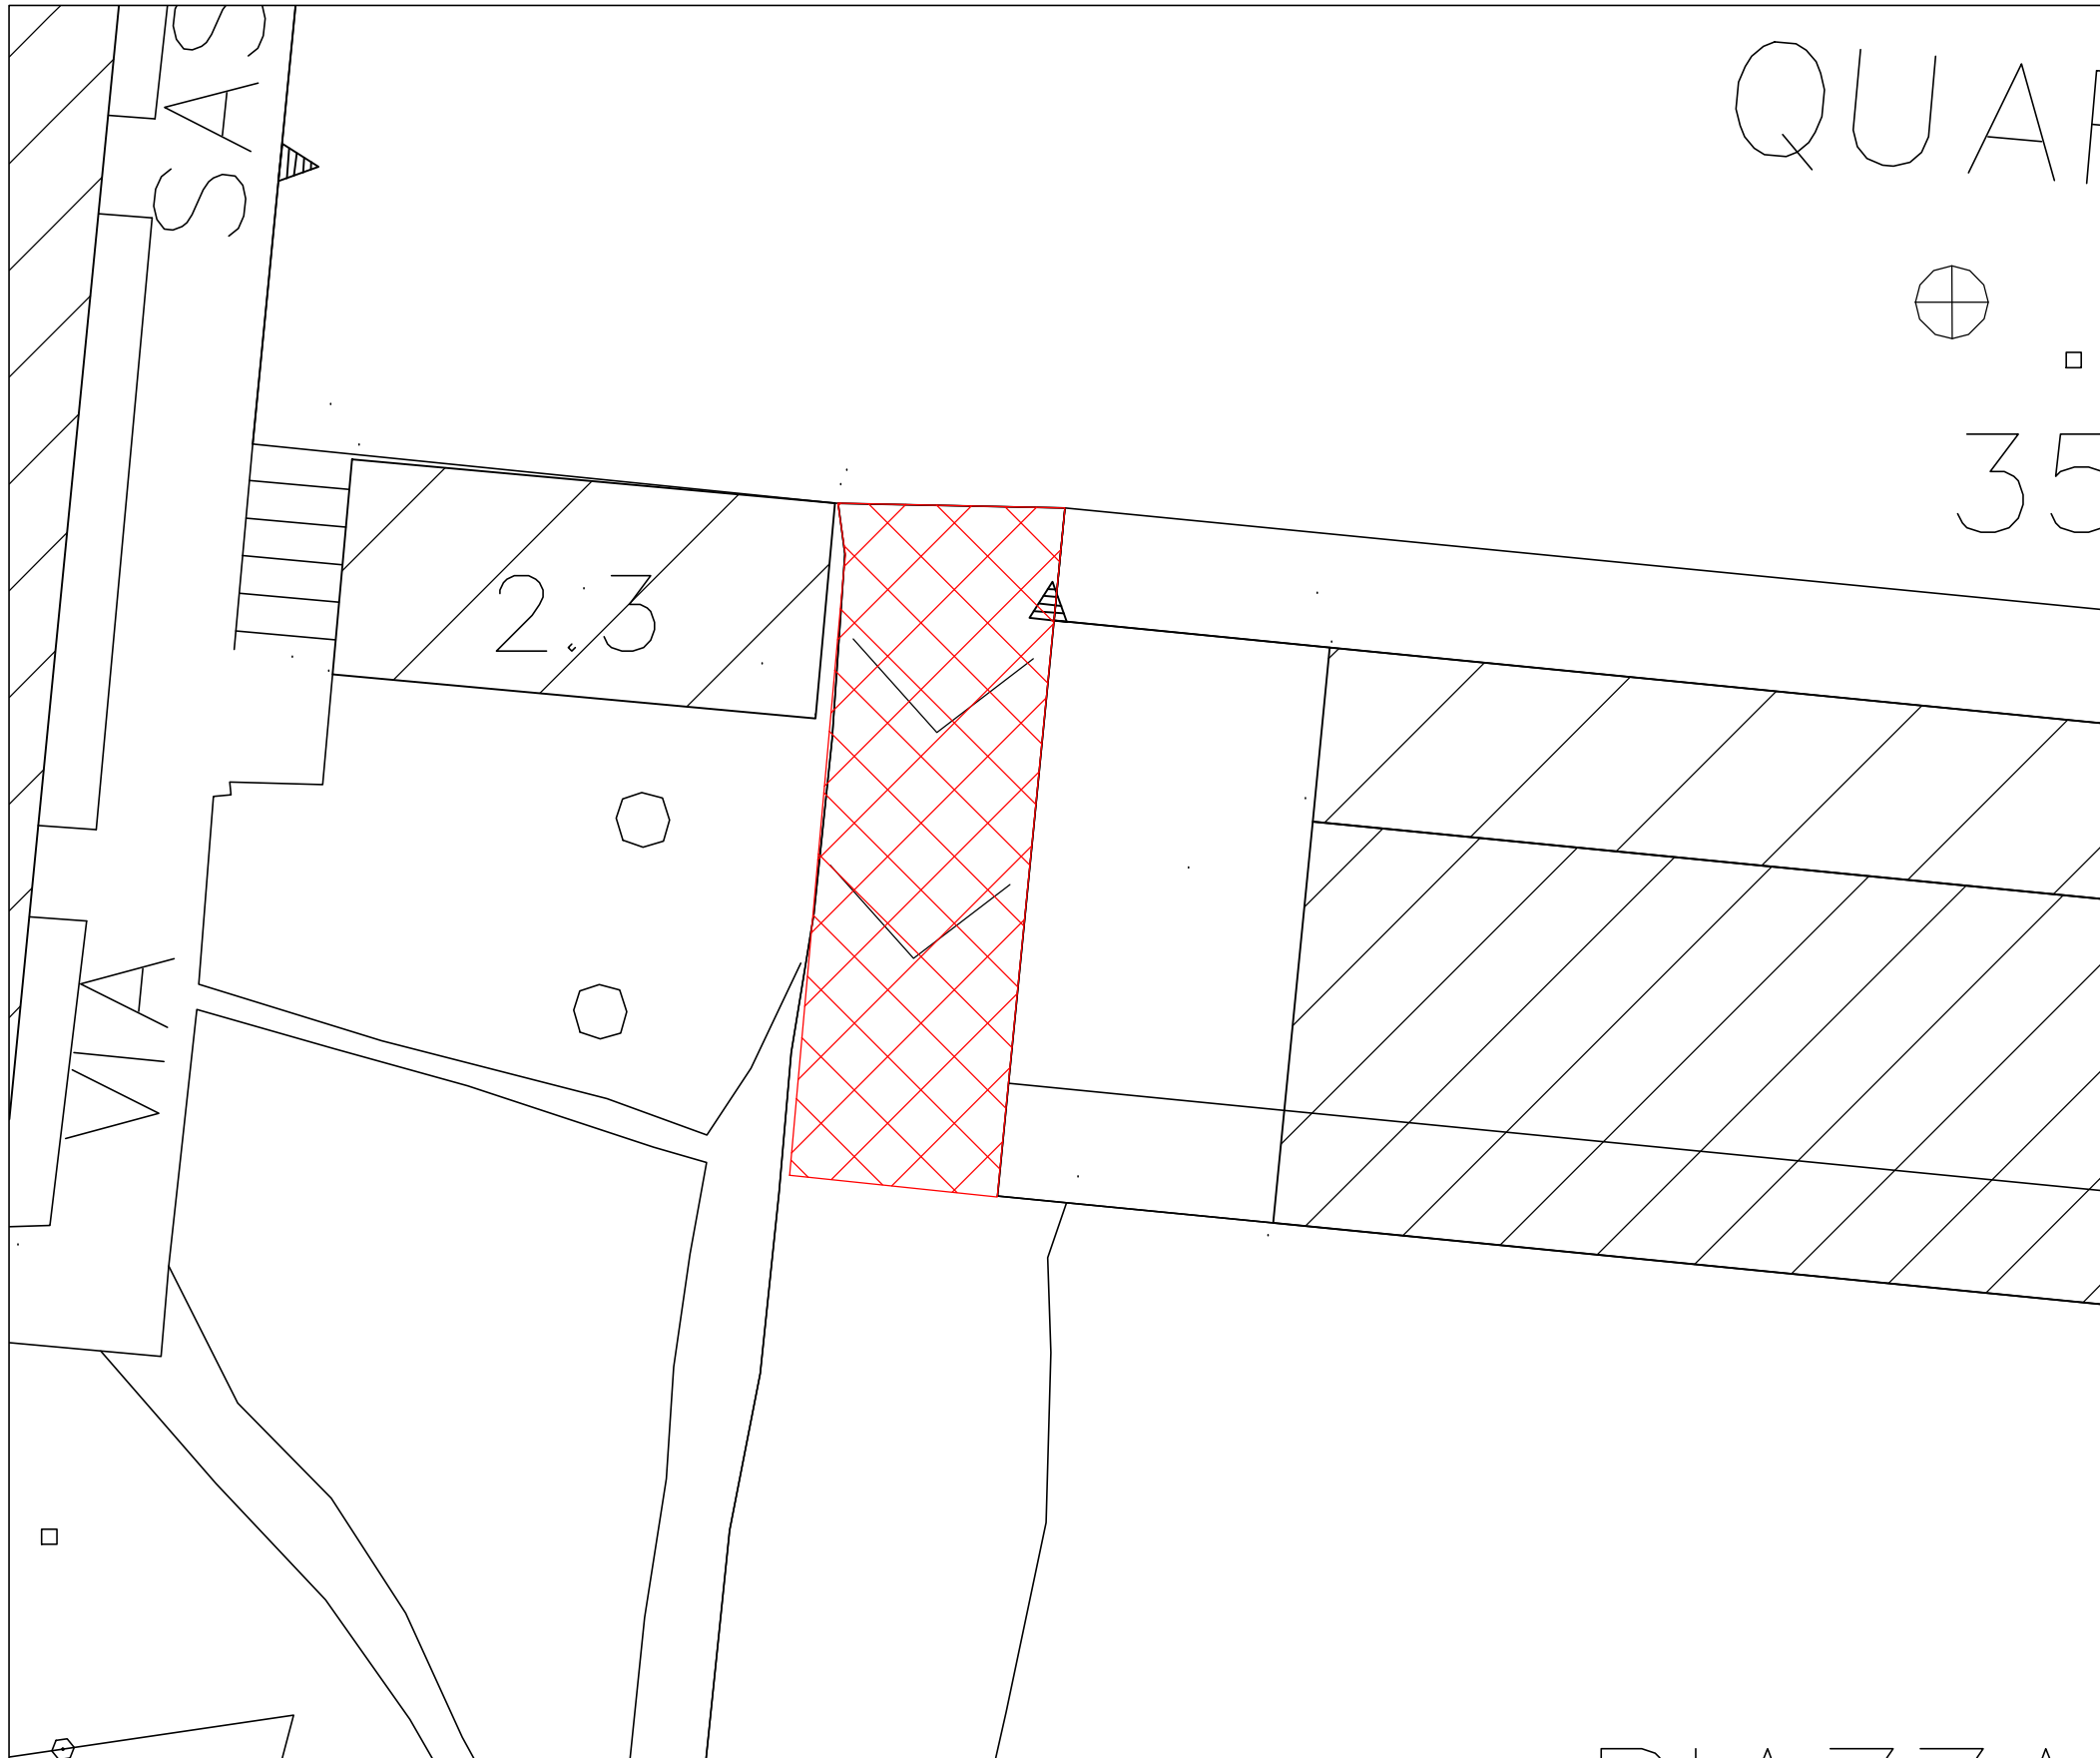


VIA CADORE E VIA PASUBIO - ASFALTATURA (1:1.000)

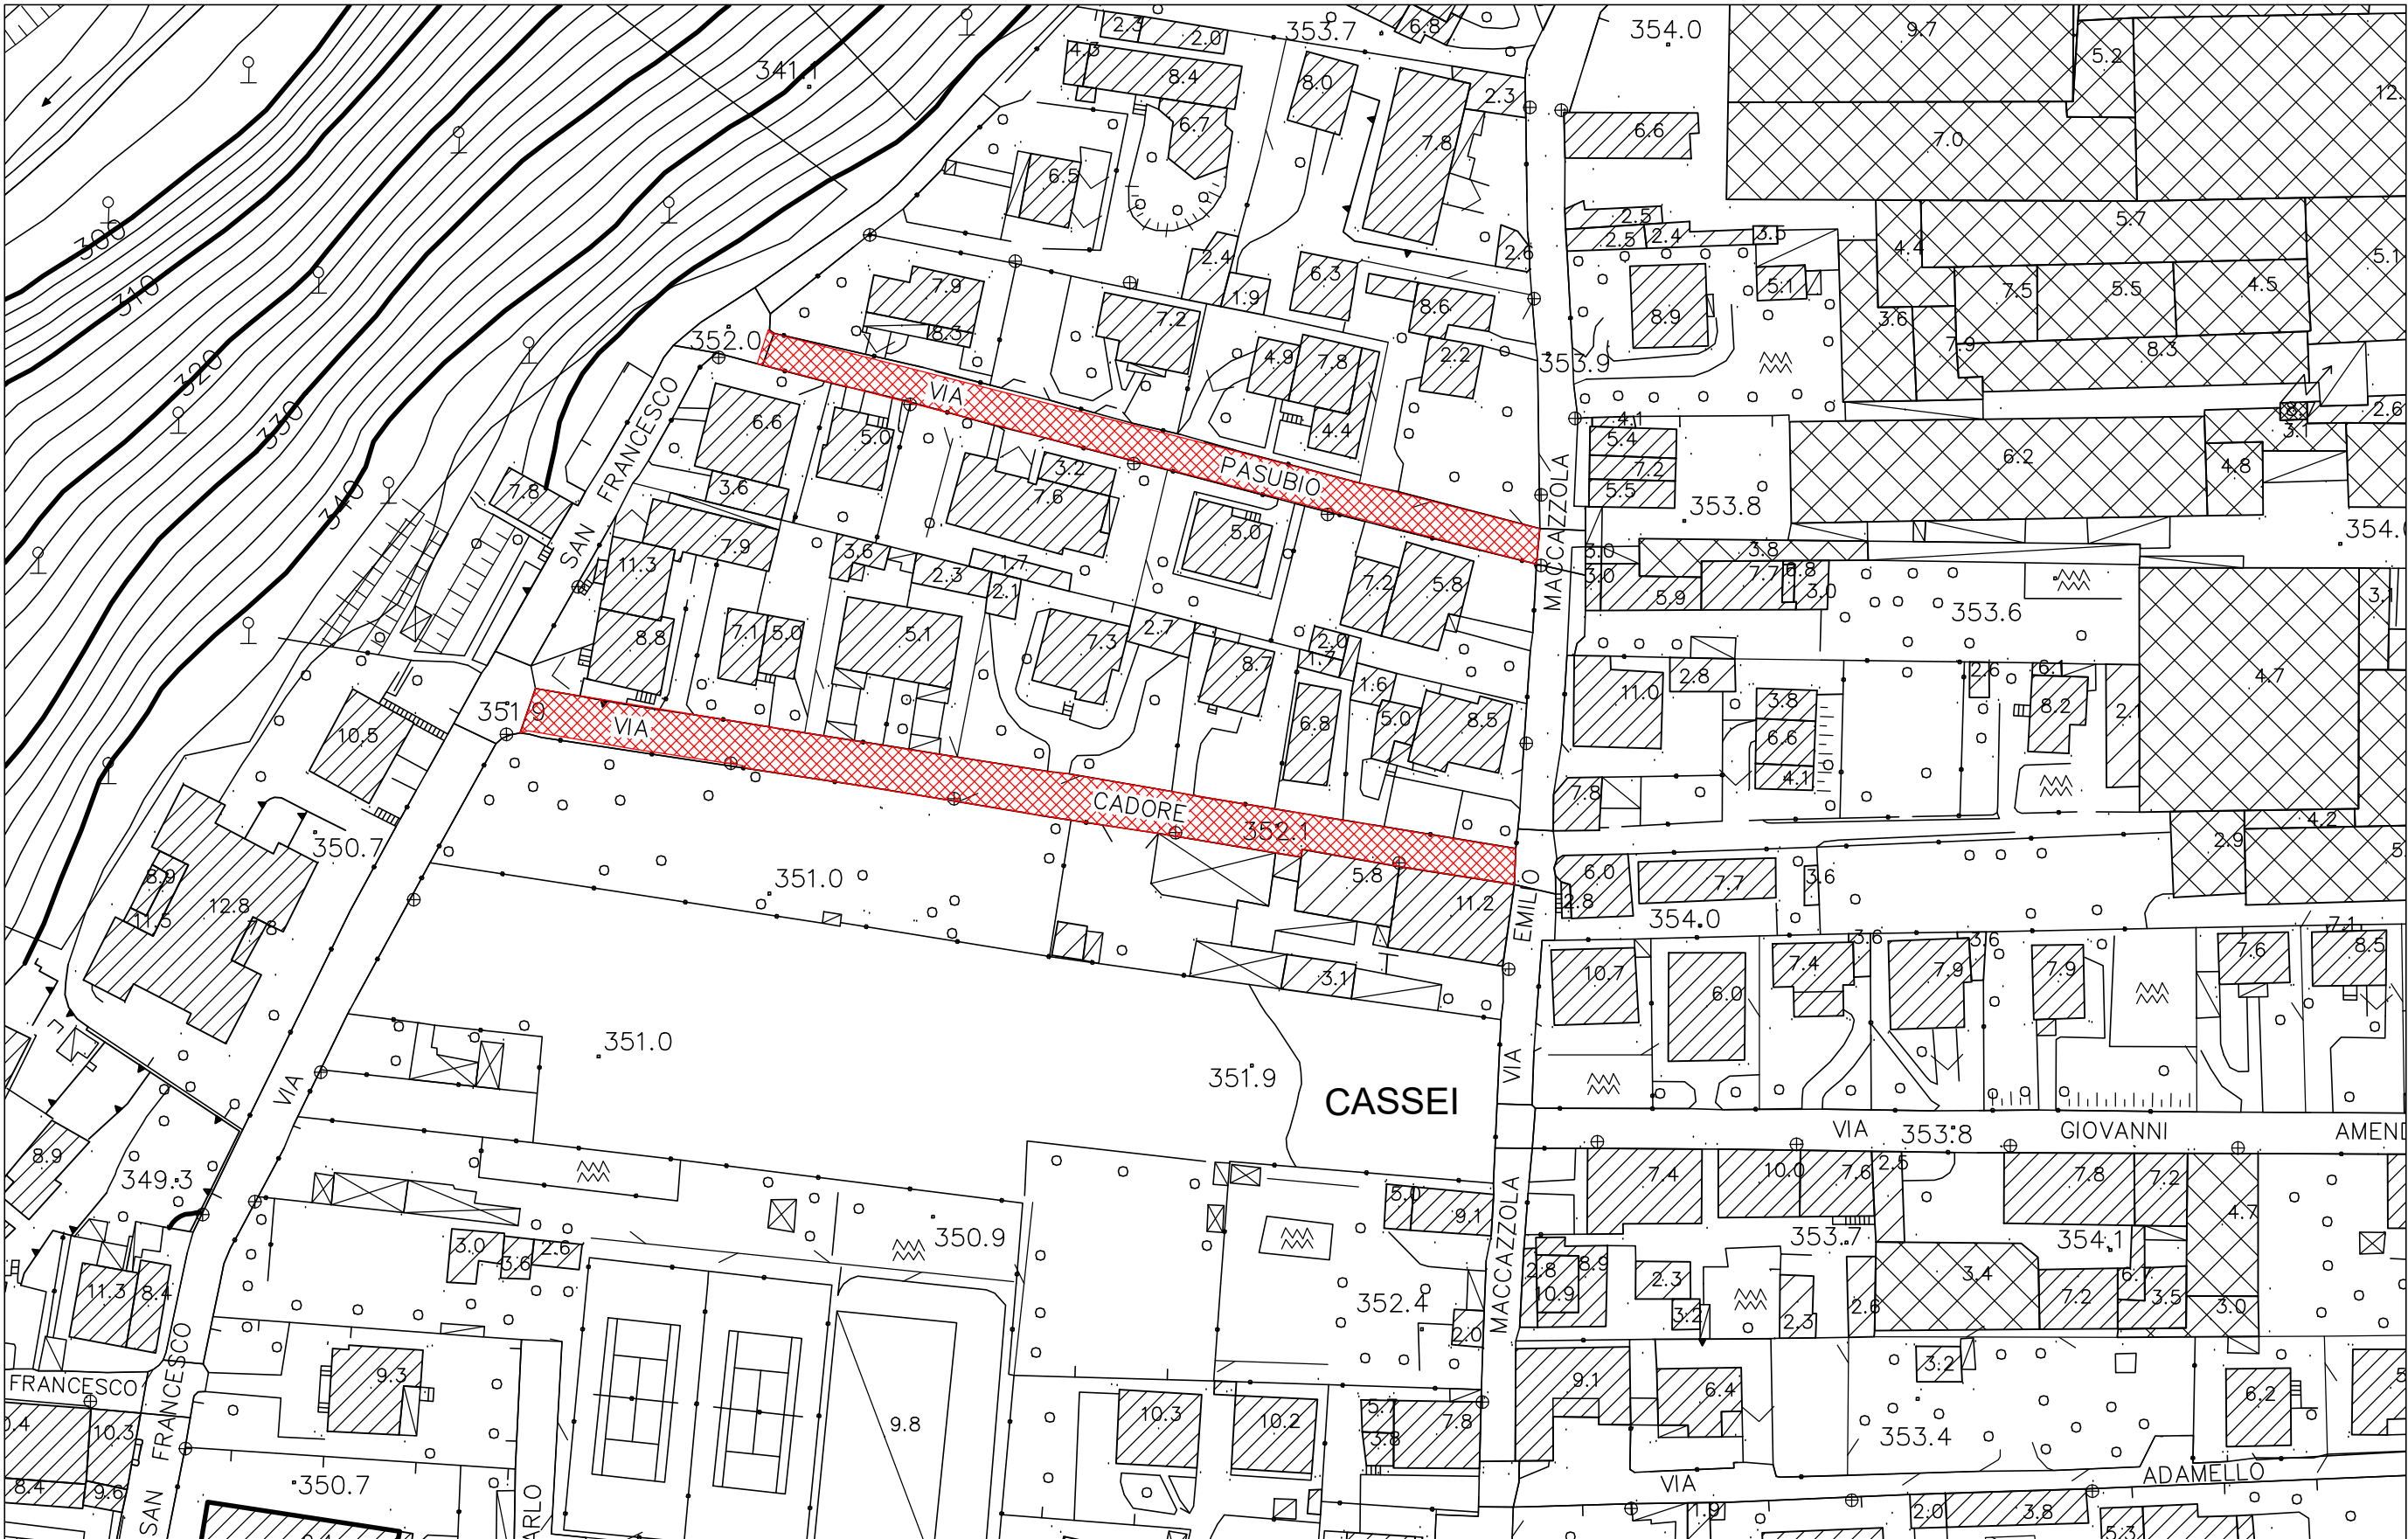

AREE OGGETTO DI NUOVA ASFALTATURA

VIA MONTE CERVINO - ASFALTATURA E MODIFICA MARCIAPIEDE (1:1.000)

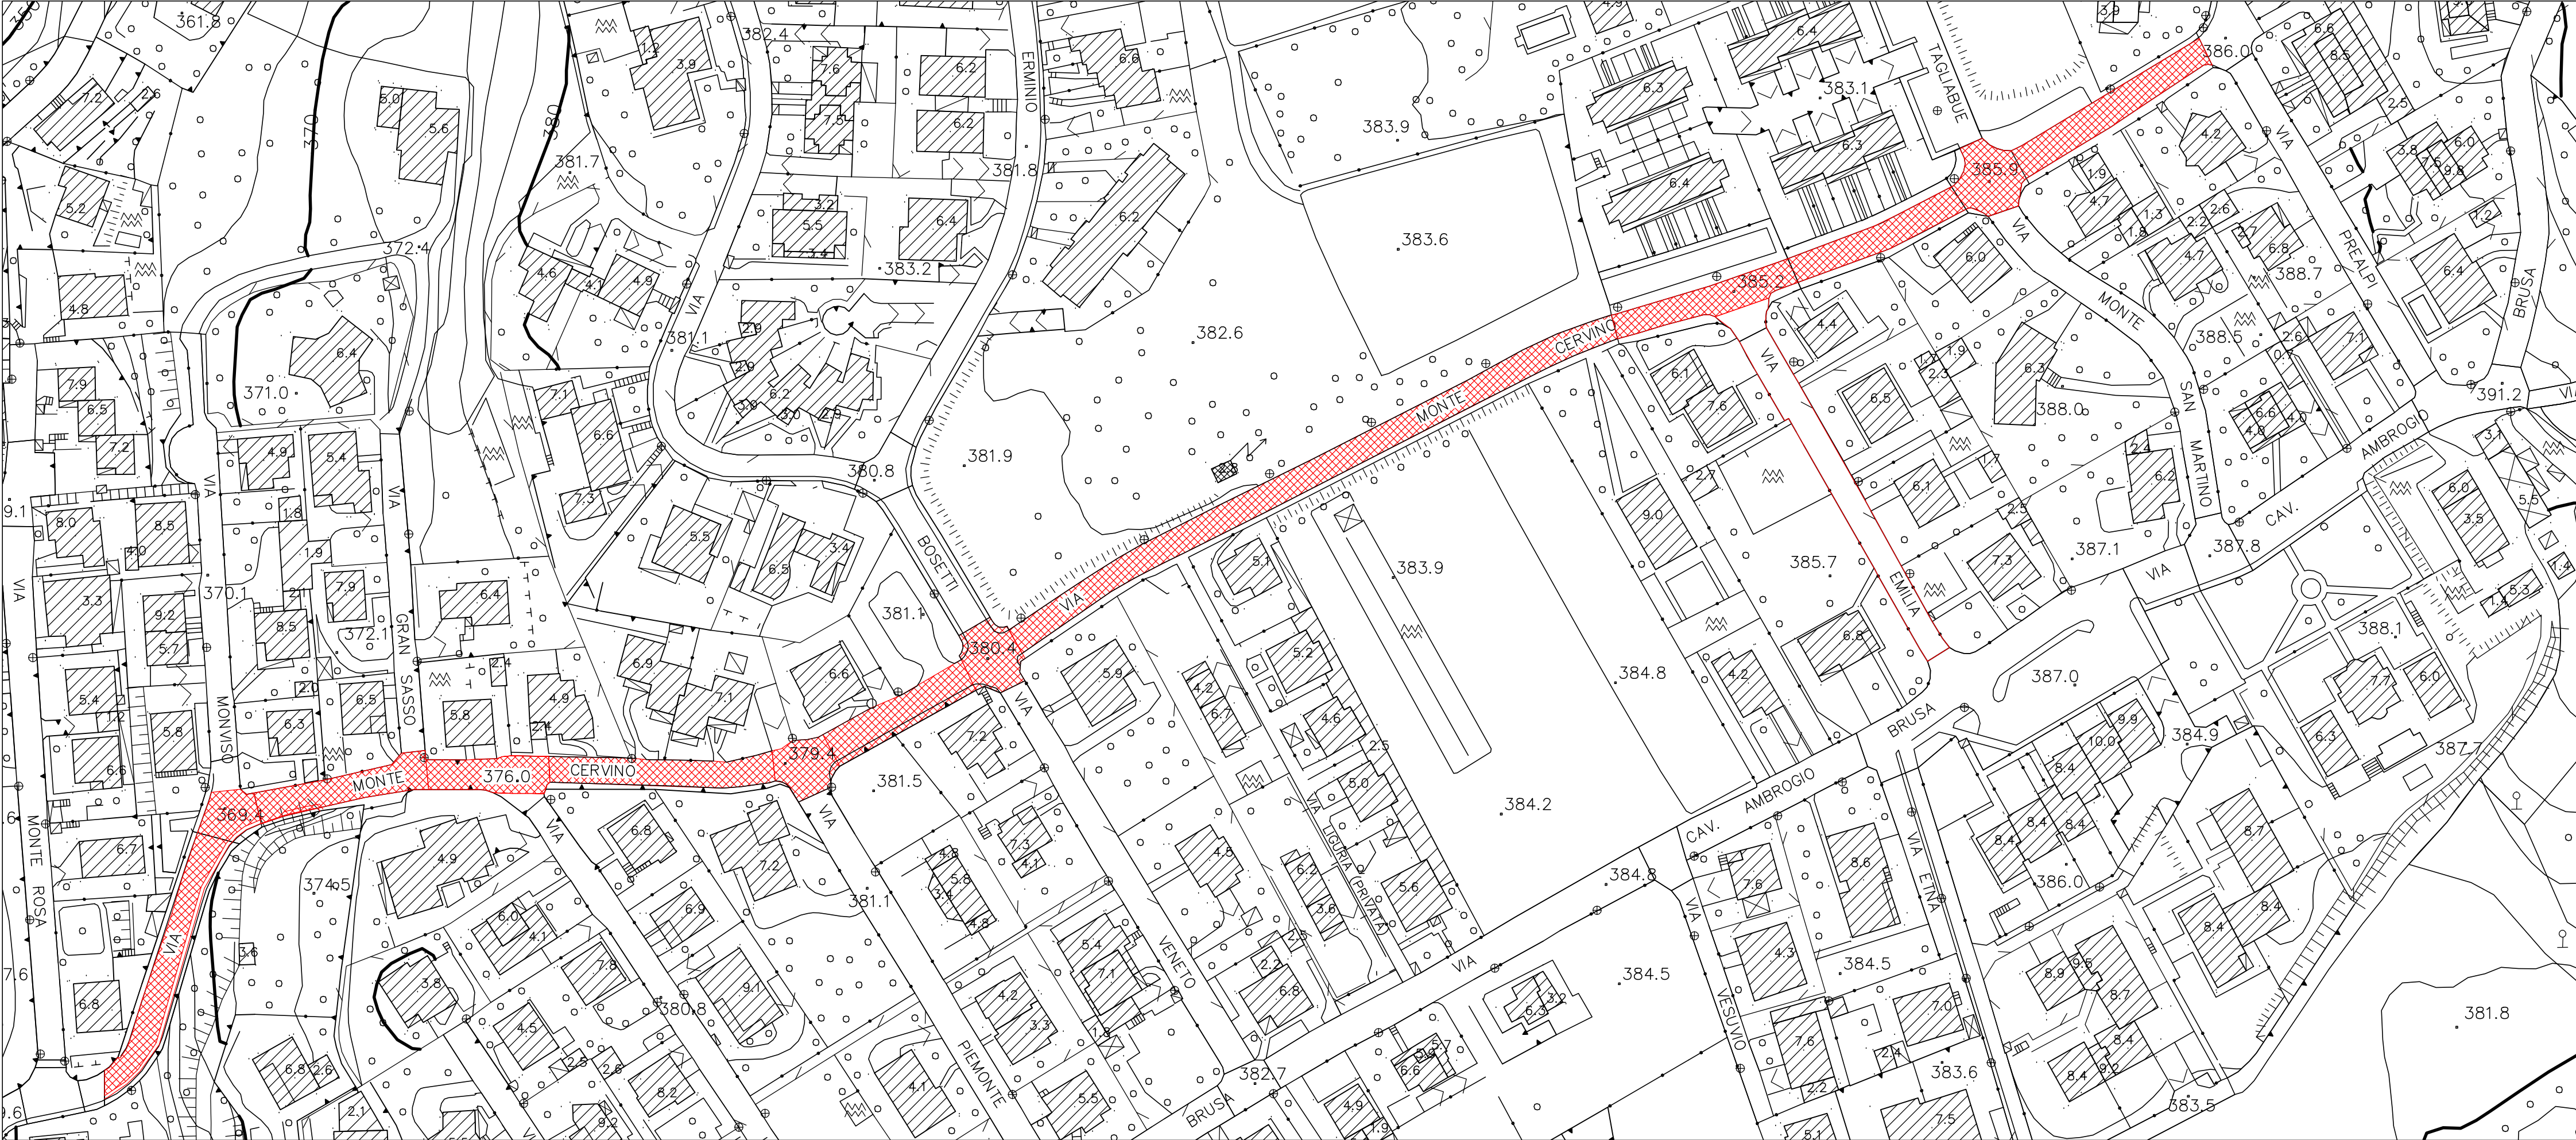


Comune di Malnate
Provincia di Varese

Interventi di messa in sicurezza relativi alla
viabilità 2022 in Comune di Malnate

Studio di fattibilità

INQUADRAMENTO PRELIMINARE INTERVENTI

IL PROGETTISTA

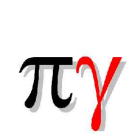 dott. ing. Paolo Gervasini
Via Spert della Chiesa, 20
21100 Varese (VA)

IL R.U.P.

Arch. Daniela Galli
Piazza Vittorio Veneto, 2
21048 Malnate (VA)

ELABORATO n.

02

SCALA

1:200-1:500-1:1000

DATA

31/08/2022

REVISIONE n.1

06/09/2022