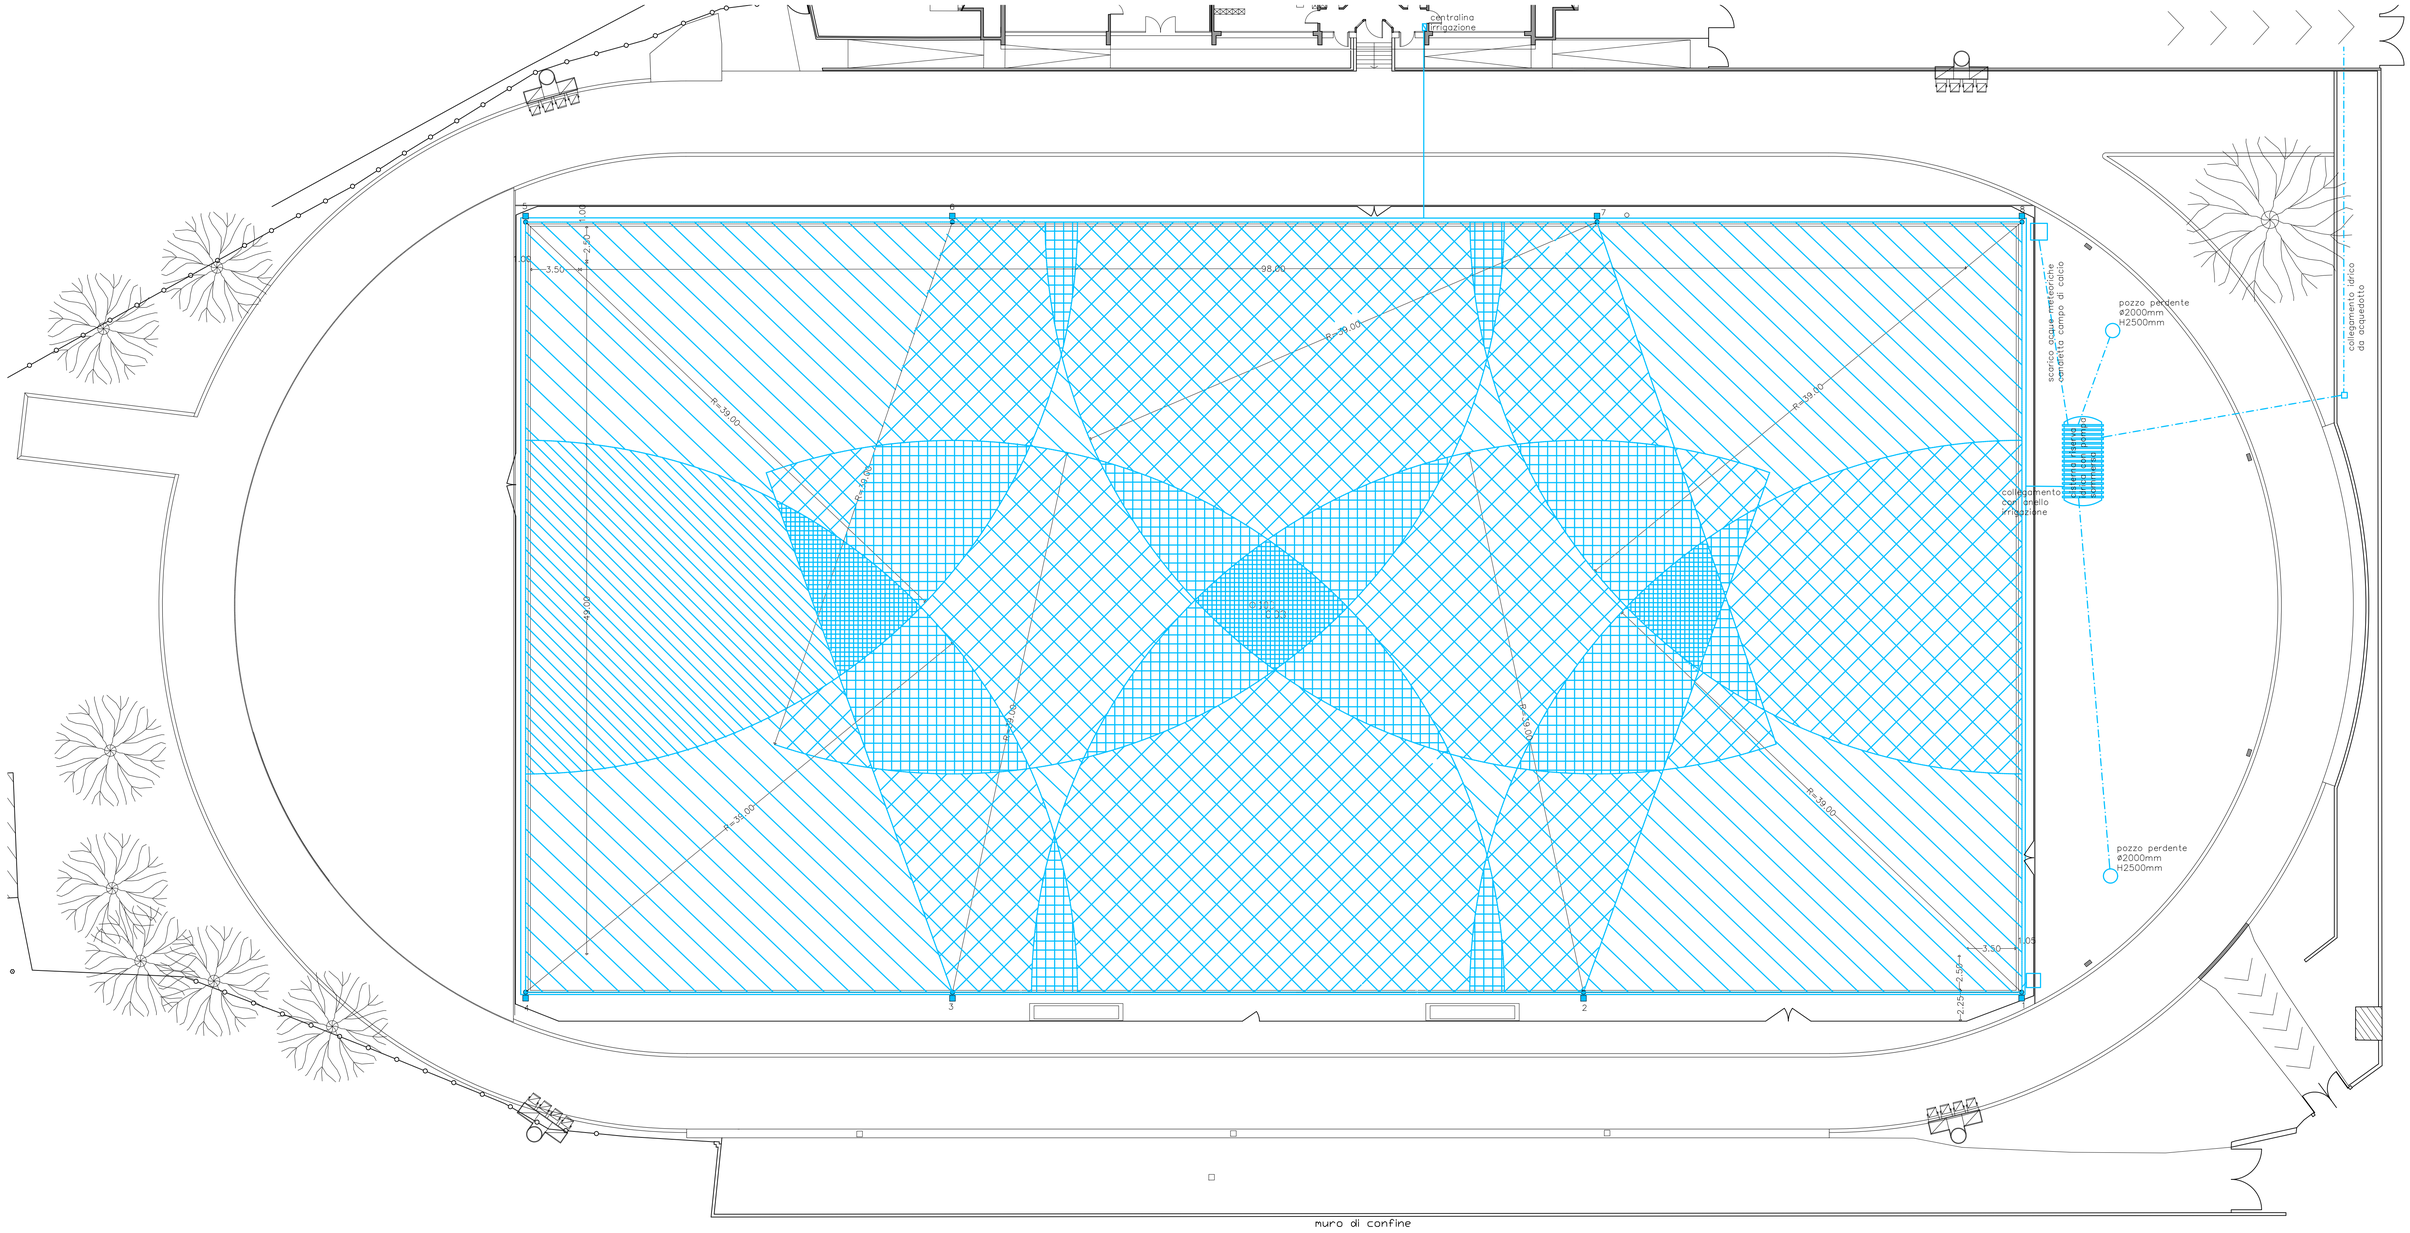

DETTAGLIO A) POZZETTO 100x100 SIFONATO E DIFRAMMATO

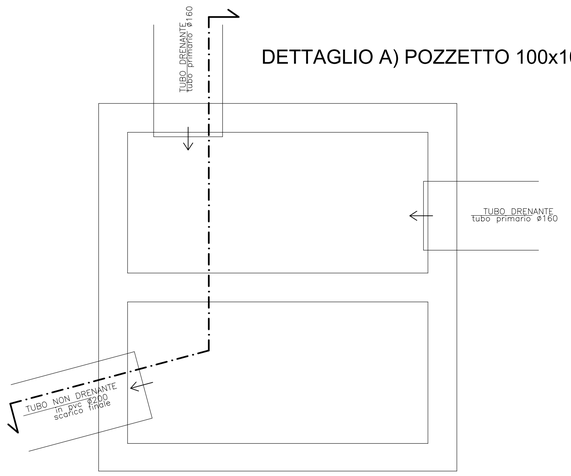

PIANTA

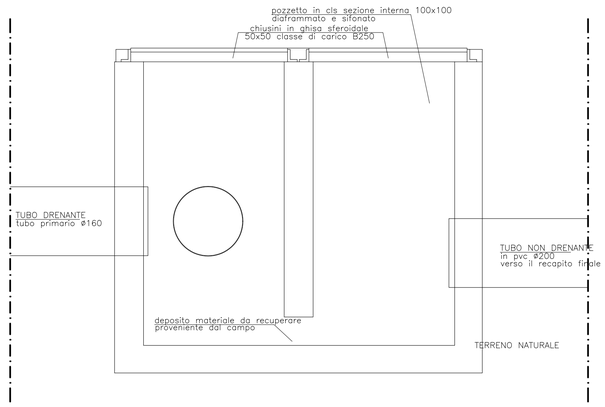

SEZIONE

LEGENDA SCHEMA IRRORAZIONE

- irrigatore a scomparsa
- elettrovalvola a pozzetto
- tubazione perimetrale ad anello PE-AD PN10 Ø110
- zona singolarmente irrigata
- zona doppiamente irrigata
- zona tre volte irrigata
- zona quattro volte irrigata

Finanziato dall'Unione europea NextGenerationEU

VITTORIO & ASSOCIATI
STUDIO DI ARCHITETTURA

C.F. - P.Iva 01874020306
www.vittorioeassociati.it
info@vittorioeassociati.it
vittorioeassociati@pec.it

SEDE LEGALE
Vicolo degli orti 2
33100 Udine

SEDI OPERATIVE
Via J. Linussio 51
c/o Friuli Innovazione - Edificio C
33100 Udine
Tel +39 0432.629779

Via dell'aviere 1/A
37010 Pastrengo (VR)

provincia	VARESE	comune	MALNATE
committente	COMUNE DI MALNATE		
opera	PIANO NAZIONALE DI RIPRESA E RESILIENZA (PNRR) MISSIONE COMPONENTE 2 INTERVENTO/SUBINT. 2.1 RIGENERAZIONE URBANA CUP: B24H0004260005 "RIQUALIFICAZIONE IMPIANTO SPORTIVO STADIO L.CACCIVIO SITO IN VIA GASPAROTTO CIG: 9527164073		
tavola	PROGETTO DEFINITIVO CAMPO DI CALCIO IN ERBA SINTETICA LND standard SCHEMA IRRIGAZIONE E DISPERSIONE METEORICHE		
DE 08	committente		progettista
scala: 1:200 data: Febbraio 2023	disegnato da V&A Cod. : MALN Stadio	verificato: 07/02/2023 modifica:	

REALIZZATO CON AUTODESK AUTOCAD 2023 (Licenza per uso Educativo)