



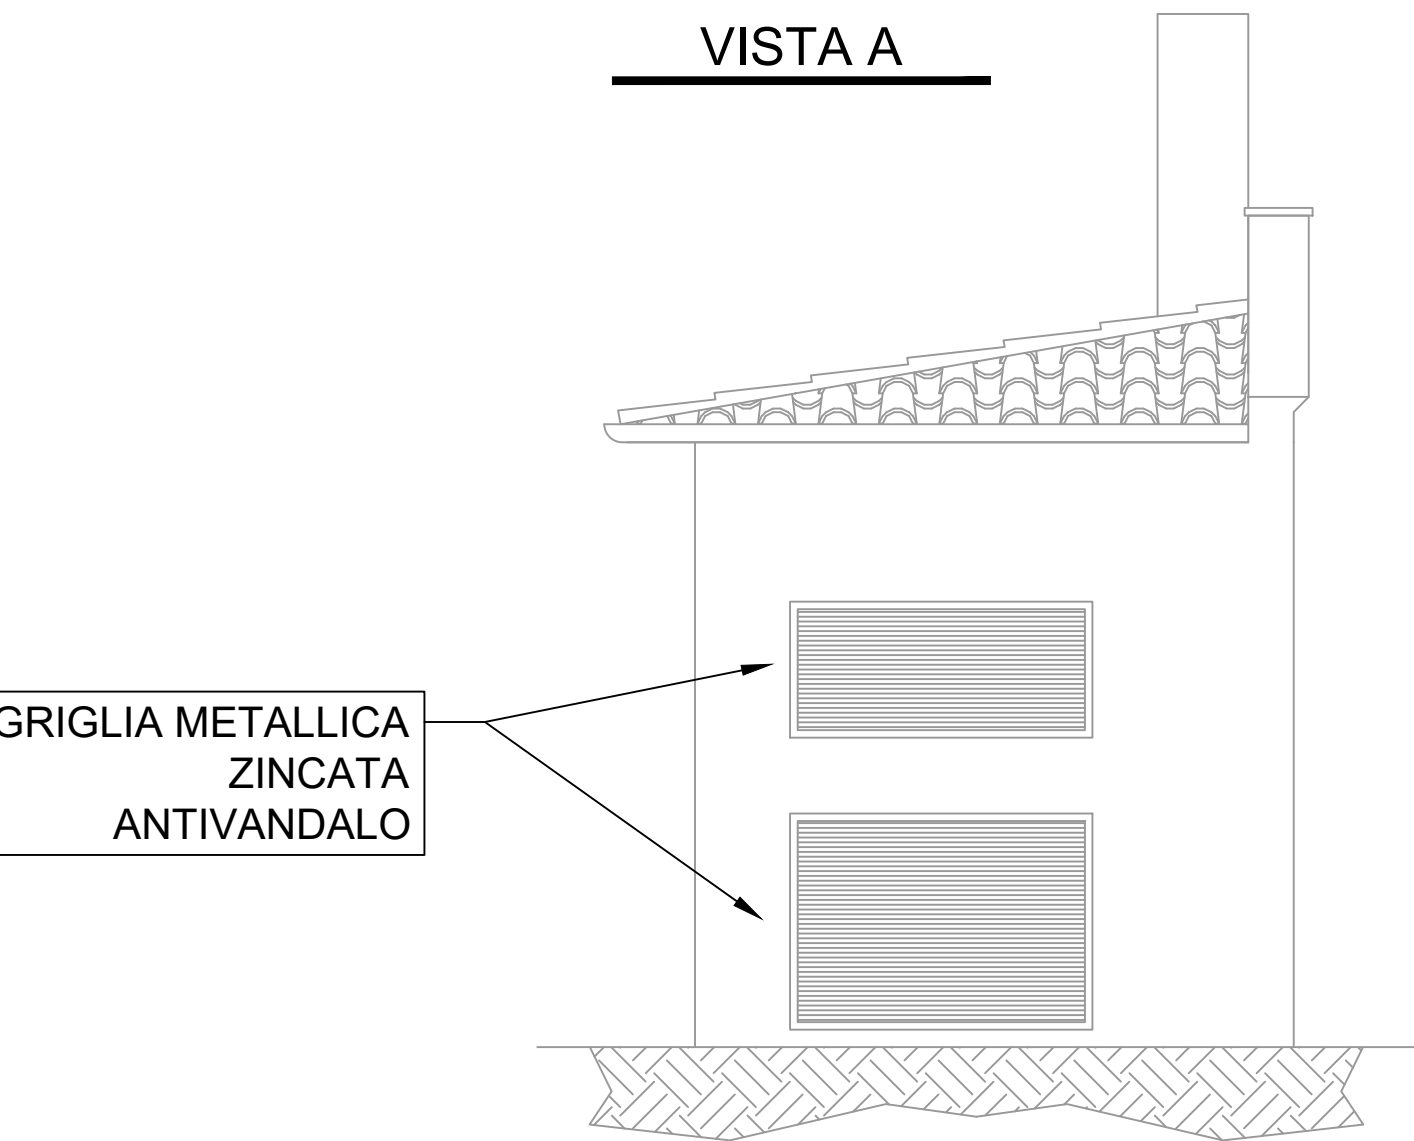


VISTA A



SEZIONE B-B

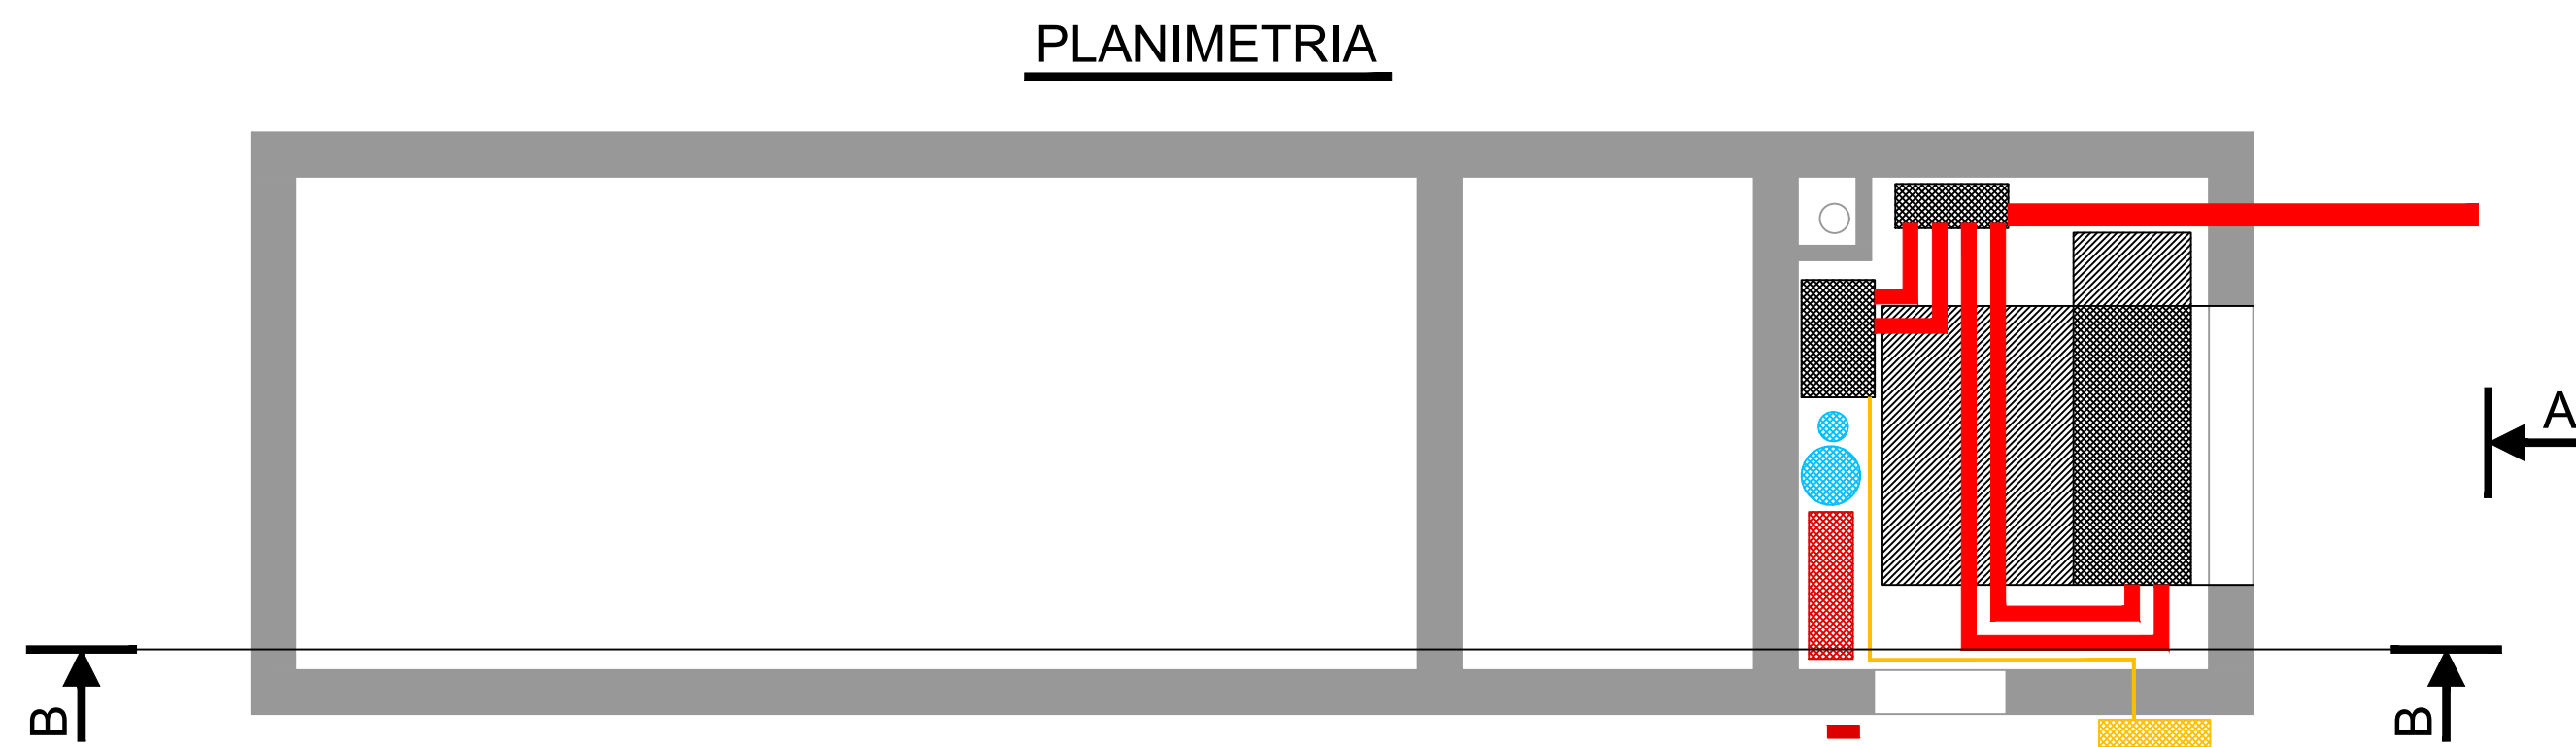

PLANIMETRIA

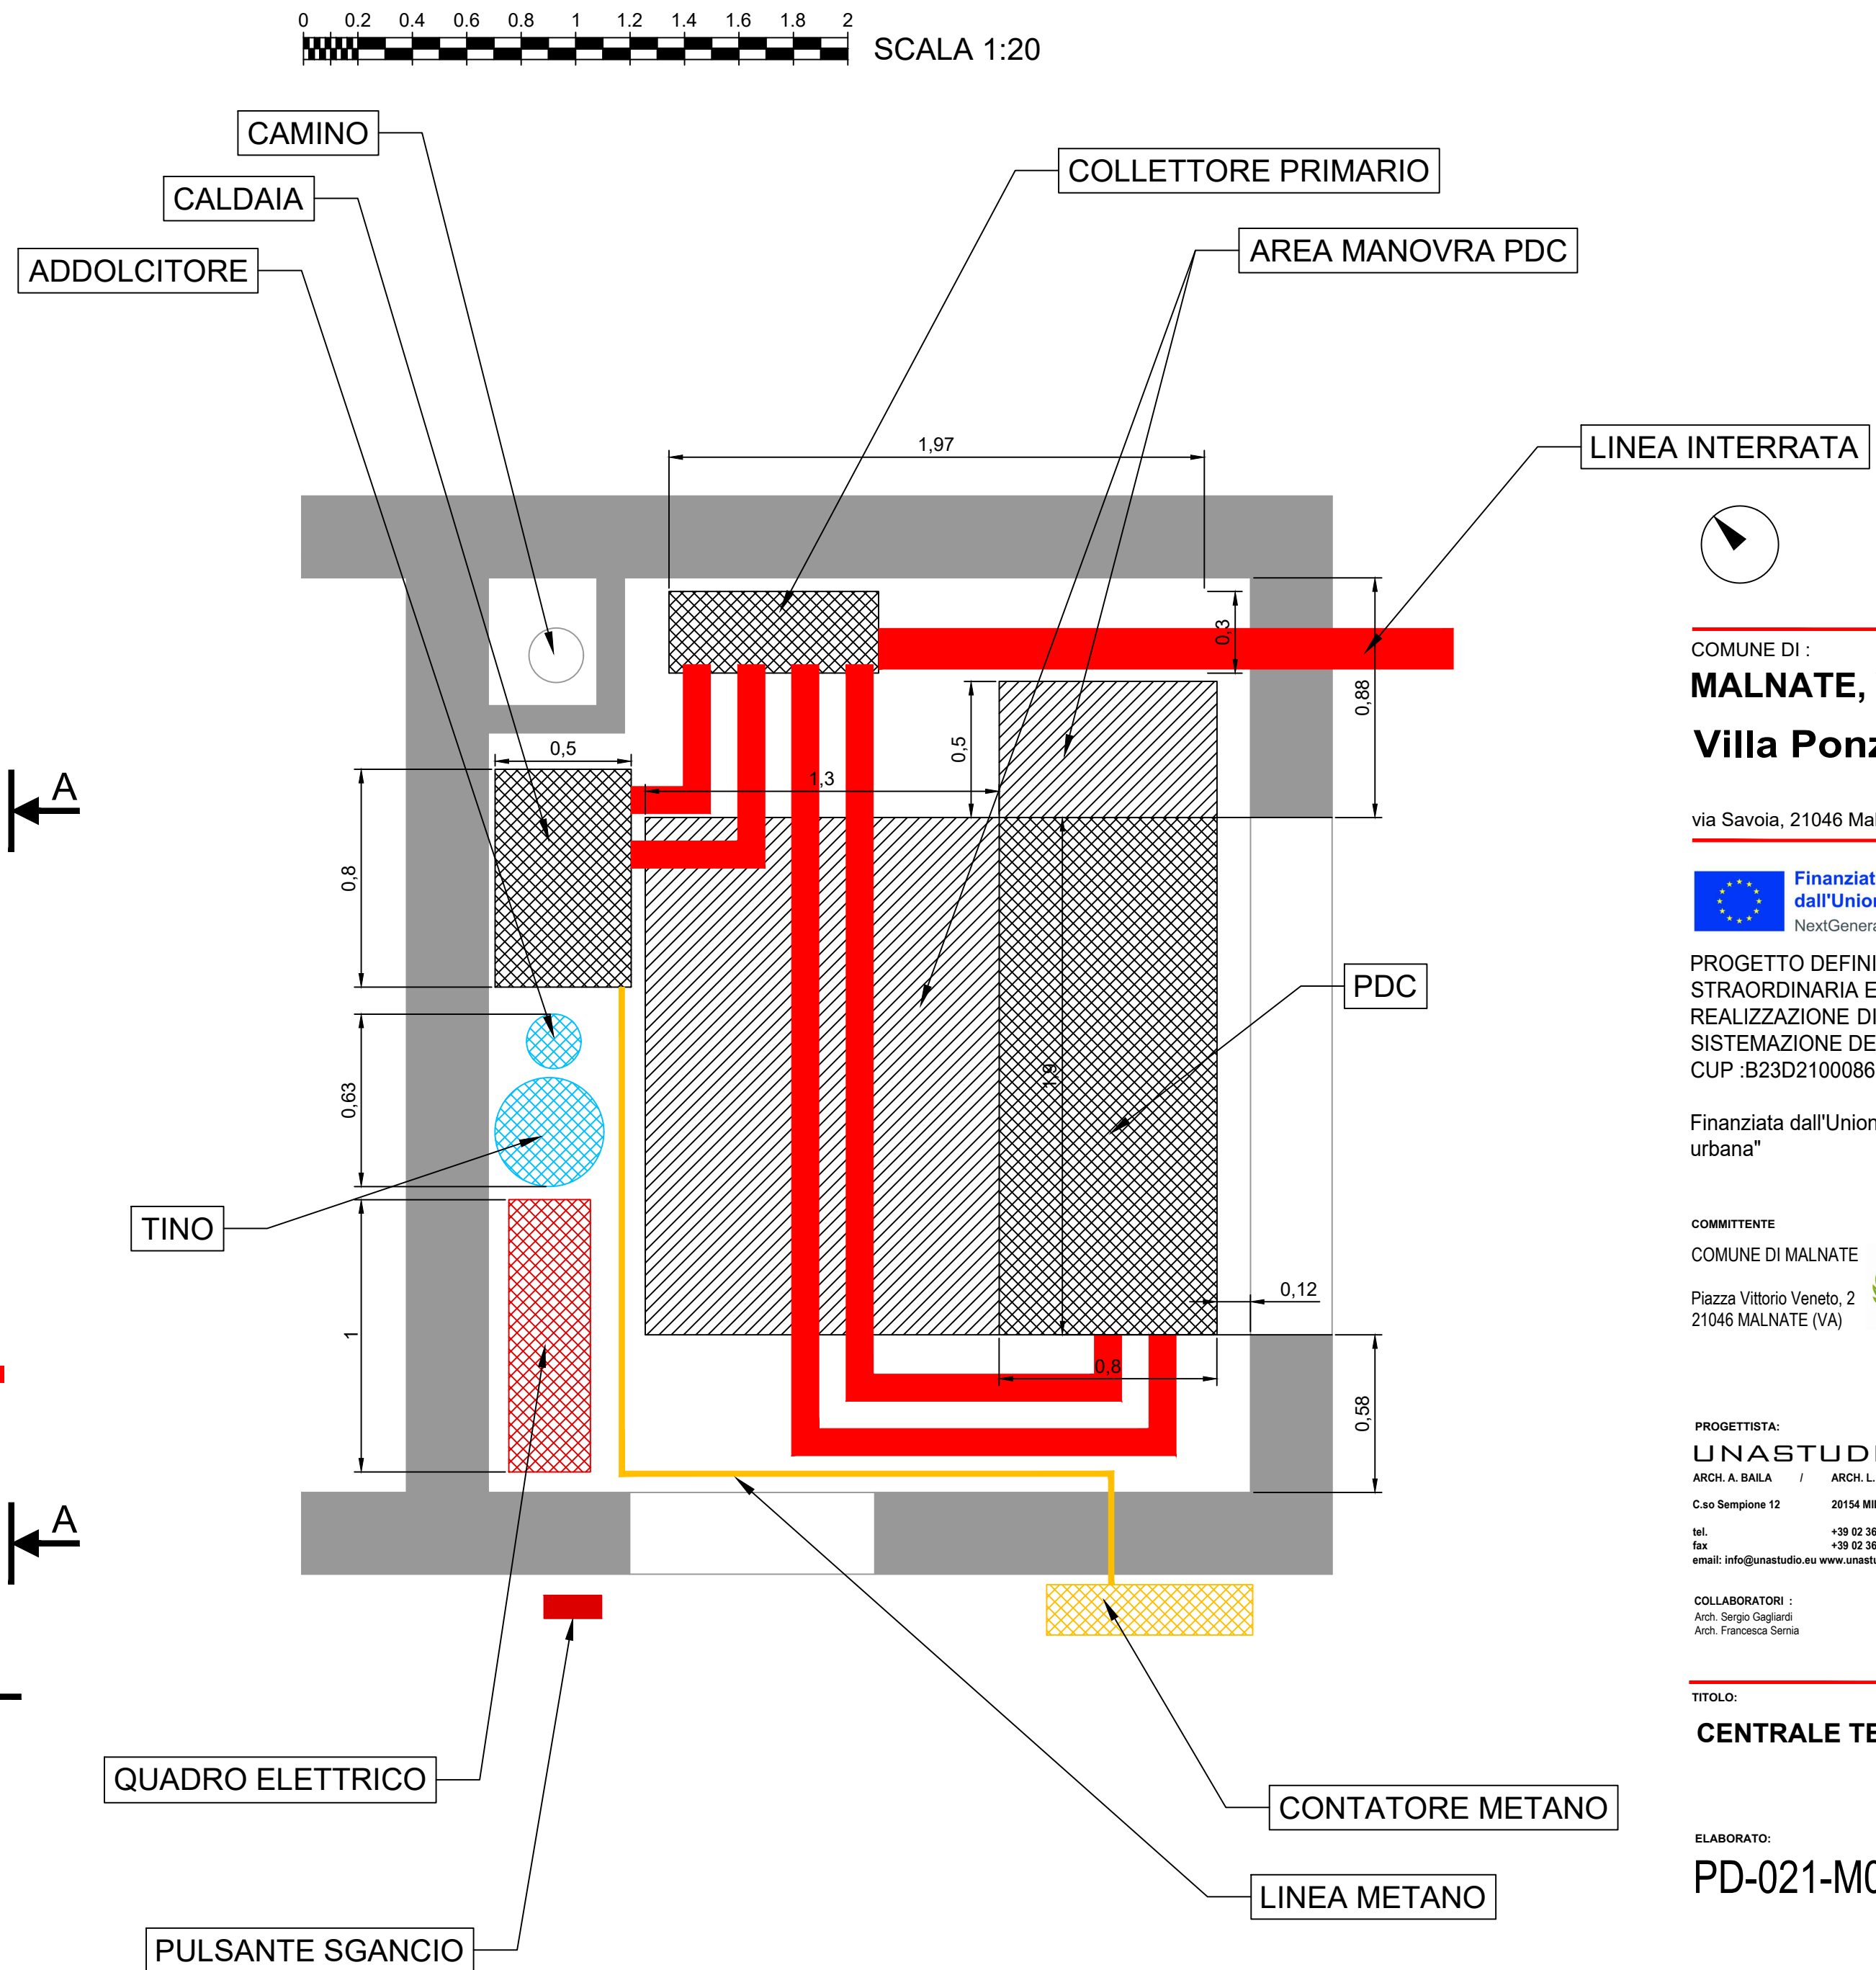

SCALA 1:20

COMUNE DI :
MALNATE, VARESE - IT
Villa Ponzoni

via Savoia, 21046 Malnate (VA)



PROGETTO DEFINITIVO RELATIVAMENTE ALL'INTERVENTO DI MANUTENZIONE
STRAORDINARIA E RIFUNZIONALIZZAZIONE STABILE CASTELLO 1° MAGGIO
REALIZZAZIONE DI UN ASCENSORE AL FINE DI ELIMINARE LE BARRIERE ARCHITETTONICHE,
SISTEMAZIONE DEI SERRAMENTI E SOSTITUZIONE DELLA CENTRALE TERMICA
CUP :B32D21000860001

Finanziata dall'Unione Europea - Next Generation EU, nell'Ambito della M5C2 - 2.1 "rigenerazione urbana"

COMMITTENTE
COMUNE DI MALNATE
Piazza Vittorio Veneto, 2
21046 MALNATE (VA)



CITTÀ DI MALNATE
PROVINCIA DI VARESE

FIRMA PER ACCETTAZIONE - APPROVAZIONE

PROGETTISTA:
UNASTUDIO
ARCH. A. BAILLA / ARCH. L. MAZZA
C.so Sempione 12 20154 MILANO
tel. +39 02 36558001
fax +39 02 36556783
email: info@unastudio.eu www.unastudio.eu

COLLABORATORI :
Arch. Sergio Gagliardi
Arch. Francesca Sernia

TITOLO:

CENTRALE TERMICA

ELABORATO:
PD-021-M074-DRW-00001-001-01A

DATA: FEBBRAIO 2023

