


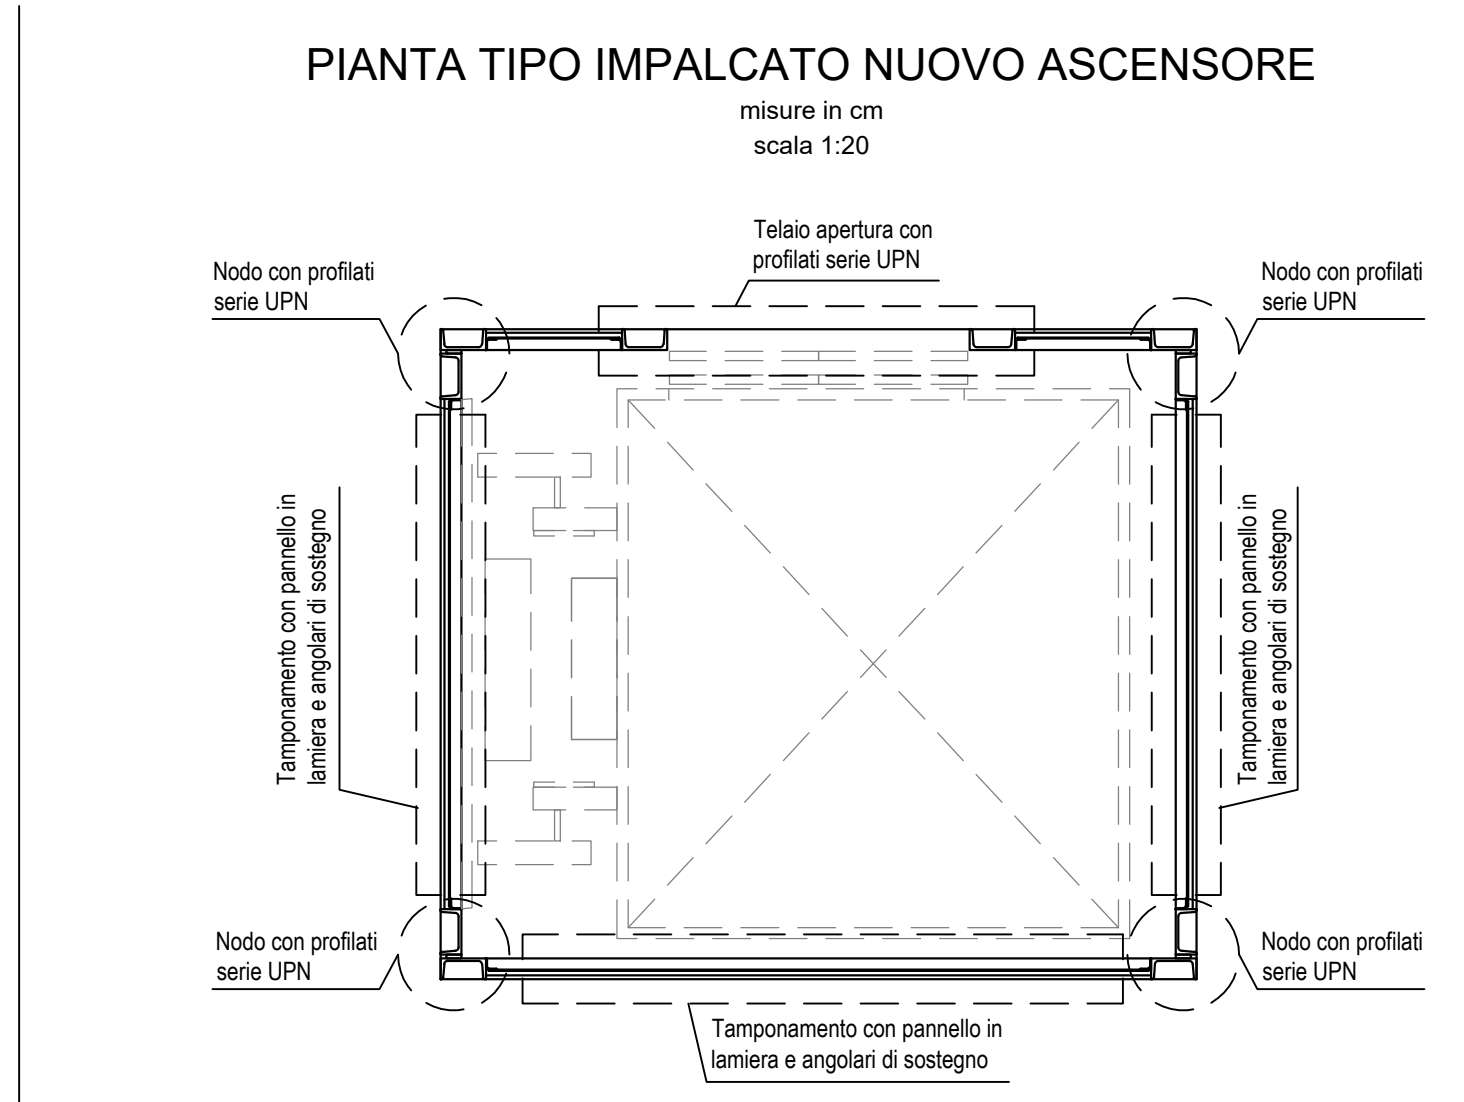


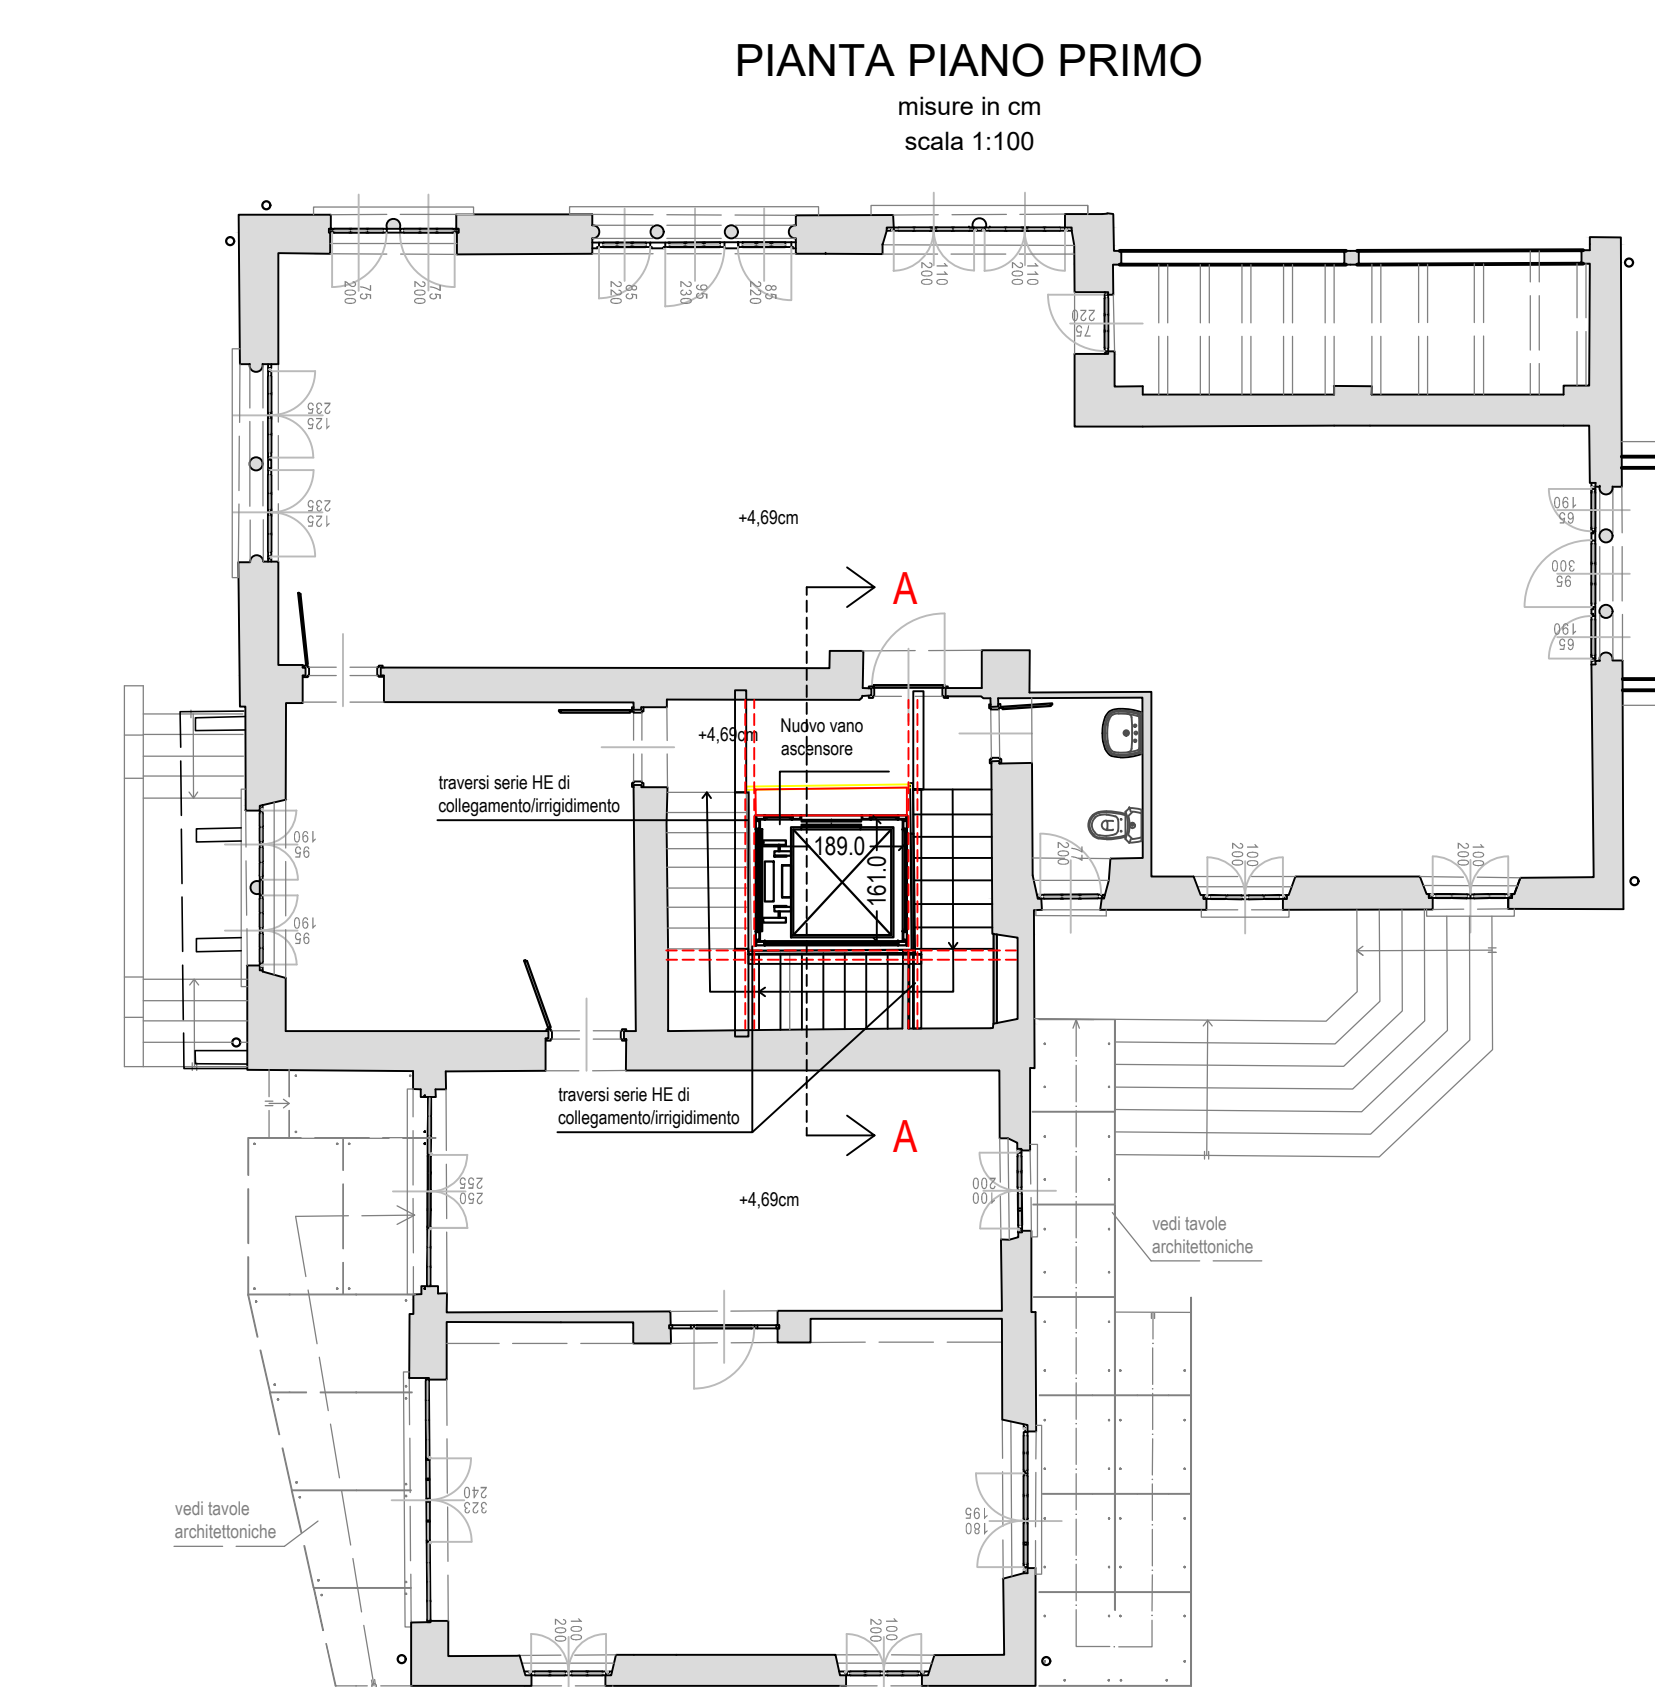

COMUNE DI :
MALNATE, VARESE - IT
Villa Ponzoni

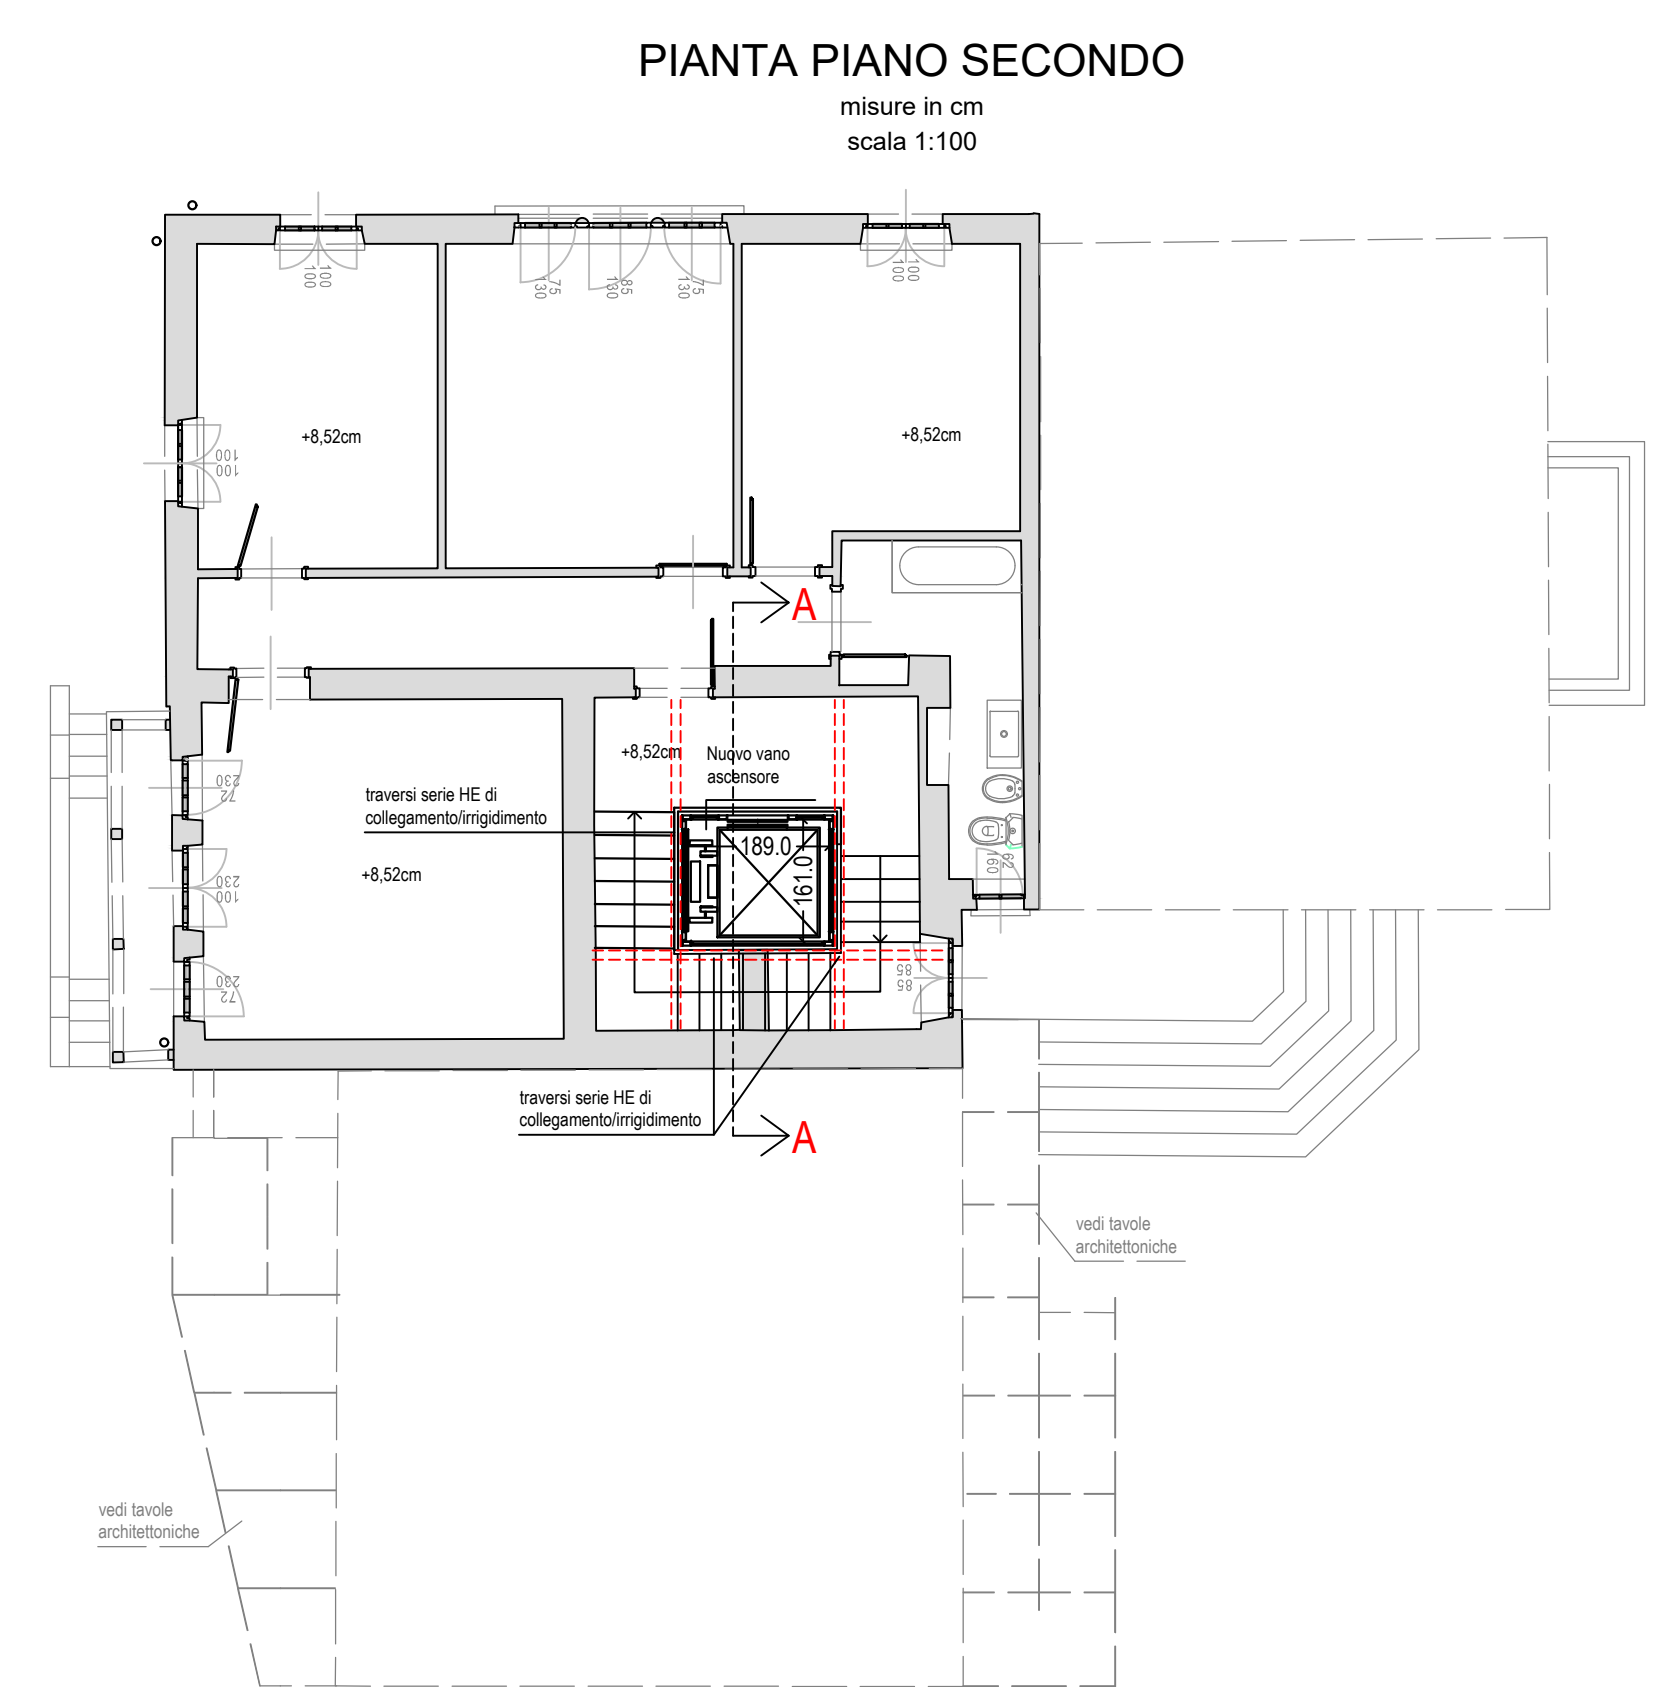

via Savoia, 21046 Malnate (VA)

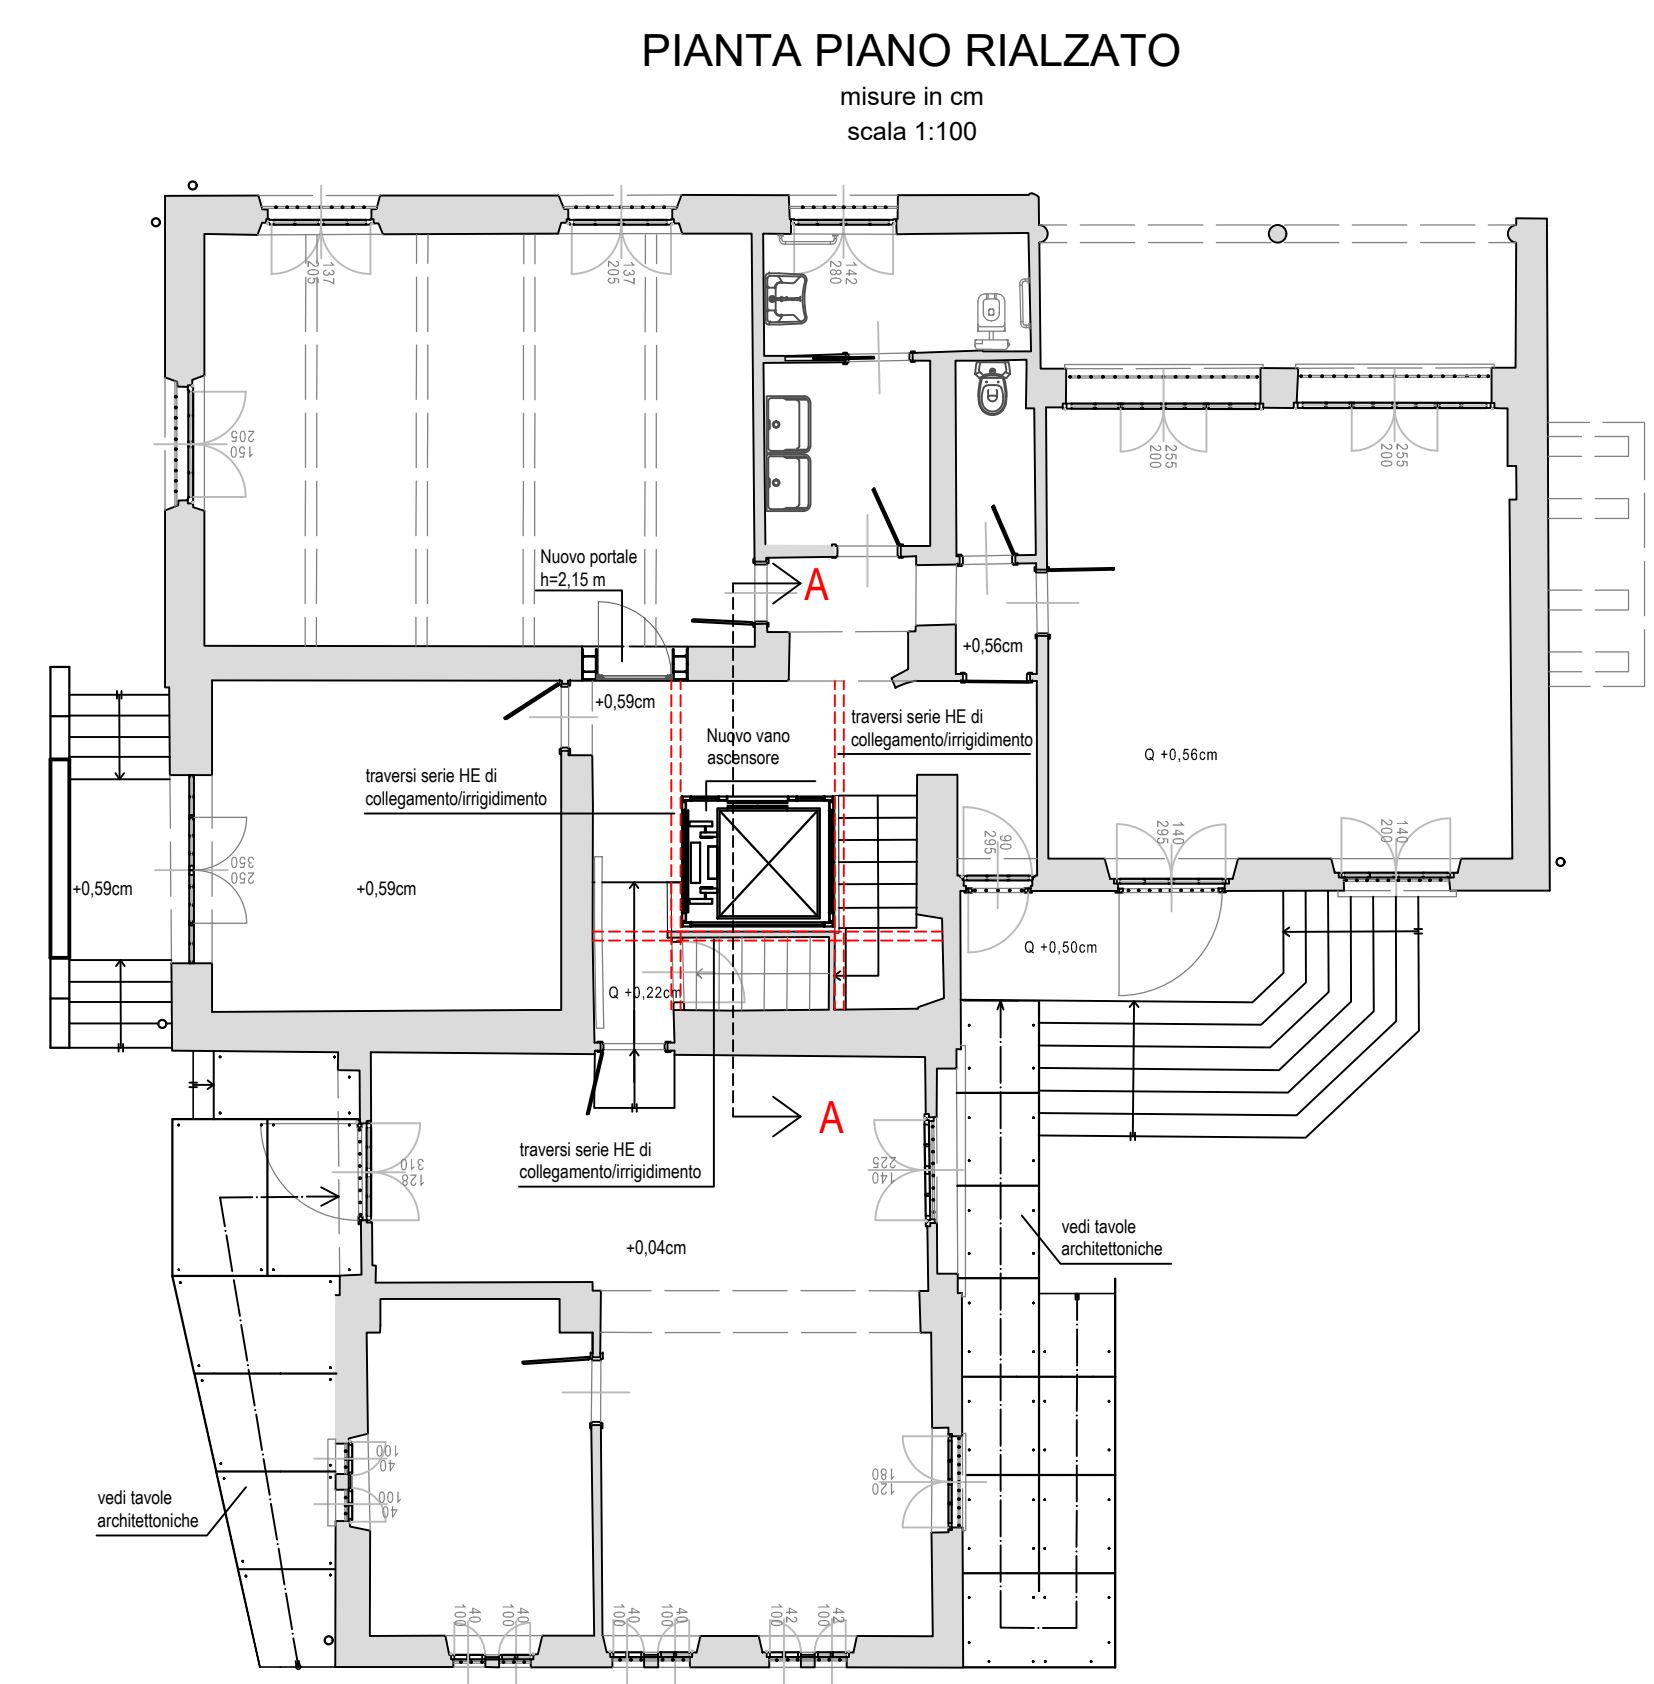

PROGETTO DEFINITIVO RELATIVAMENTE ALL'INTERVENTO DI MANUTENZIONE STRAORDINARIA E RIFUNZIONALIZZAZIONE STABILE CASTELLO 1° MAGGIO REALIZZAZIONE DI UN ASCENSORE AL FINE DI ELIMINARE LE BARRIERE ARCHITETTONICHE, SISTEMAZIONE DEI SERRAMENTI E SOSTITUZIONE DELLA CENTRALE TERMICA CUP :B23D21000860001

Finanziata dall'Unione Europea - Next Generation EU, nell'Ambito della M5C2 - 2.1 "rigenerazione urbana"

COMMITTENTE
COMUNE DI MALNATE
Piazza Vittorio Veneto, 2
21046 MALNATE (VA)



FIRMA PER ACCETTAZIONE - APPROVAZIONE

PROGETTISTA :
UNASTUDIO
ARCH. A. BAIÀ / ARCH. L. MAZZA
C.so Sempione 12 20154 MILANO
tel. +39 02 36550001
fax +39 02 36550783
email: info@unastudio.eu www.unastudio.eu



PROTOCOLLO UFFICI

COLLABORATORI :
Arch. Sergio Gagliardi
Arch. Francesca Sema

TITOLO:
**OPERE STRUTTURALI
STATO DI PROGETTO
PIANTE**

ELABORATO:

Str 02-rev1

SCALA: 1:100 1:20 DATA: FEBBRAIO 2023

www.unastudio.eu
A TERMINE DELLE VIGENTI LEGGI SUI DIRITTI DI AUTORE QUESTO DISEGNO NON PUO' ESSERE COPIATO O RIPRODOTTO SENZA L'AUTORIZZAZIONE DEL PROGETTISTA